




MINISTÈRE DES ARMÉES

Liberté
Égalité
Fraternité

Service d'Infrastructure de la Défense
Nord-Ouest

Quartier Margueritte
Rue du Garigliano
BP 14 - 35 998 RENNES CEDEX 09

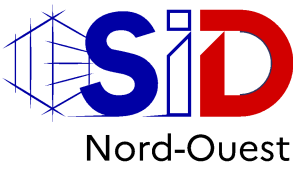

L'Ingénieur général de 2ème Classe
BRISEMURE Philippe

Directeur du Service
d'Infrastructure de la Défense
Nord-Ouest



Bureau Maîtrise d'Oeuvre Angers
5, rue des petites Musses
BP 14 114
49 041 ANGERS CEDEX 01
02 - 41 - 68 - 75 - 22

N° projet - COSI : 459 291

Dossier Consultation Entreprises

Maine-et-Loire (49)
Montreuil-Juigné
DGA TT
Construction d'une
station de lavage

Coupe - AA - - Dimensions -

Chef BMO
Mr ARNOU Ludovic

Architecte
Mr FERRAND Grégory

Chargé d'affaire
Mme MARTIN Glenda

Dessinateurs
Mr LANGLOIS Régis

Nom du fichier :
490007022Y_station_lavage_DCE_Planche.dgn

Nom de la fiche modèle :
_n°02_Plan

Fichiers associés :
En référence :
490007022Y_0000_M_fut.dgn

En raster :

Sans objet

Langue : Fr


Format : A2

Unités : Mm


Numéro de planche
06

Indice - Date
A- 03/26

Nombre de planche
10

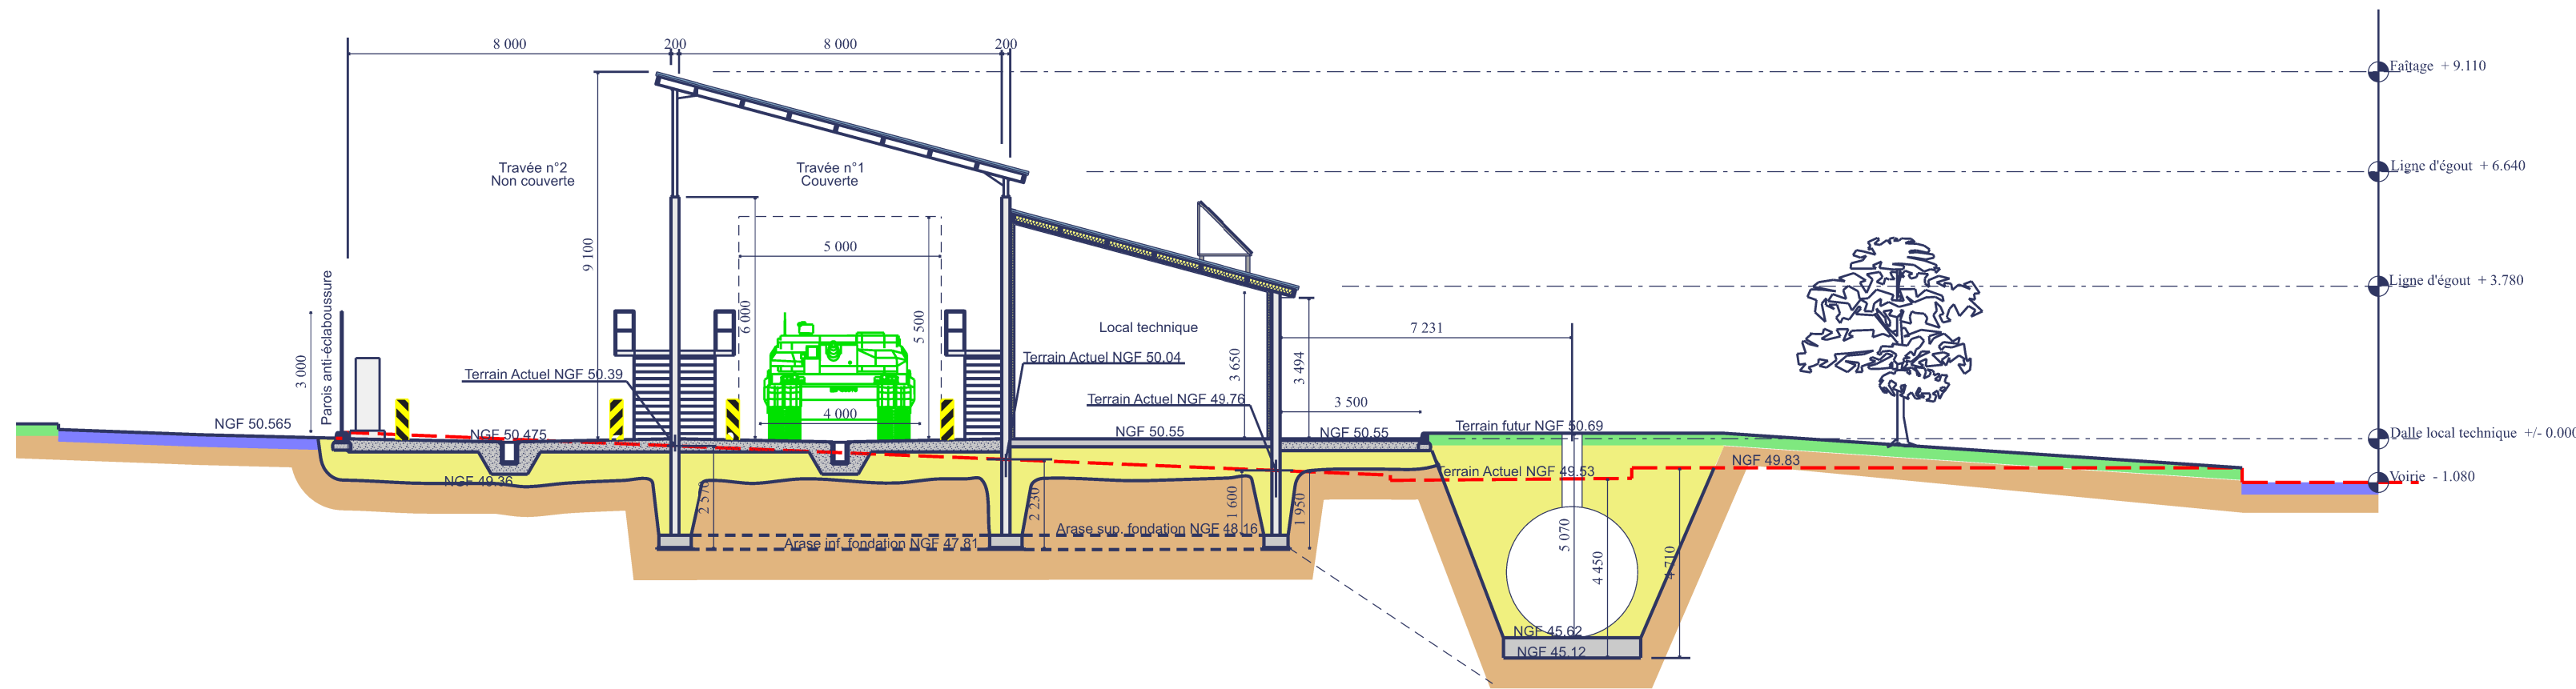

Coupe -AA- - Dimensions - Profil avec terrain
Echelle 1/150ème

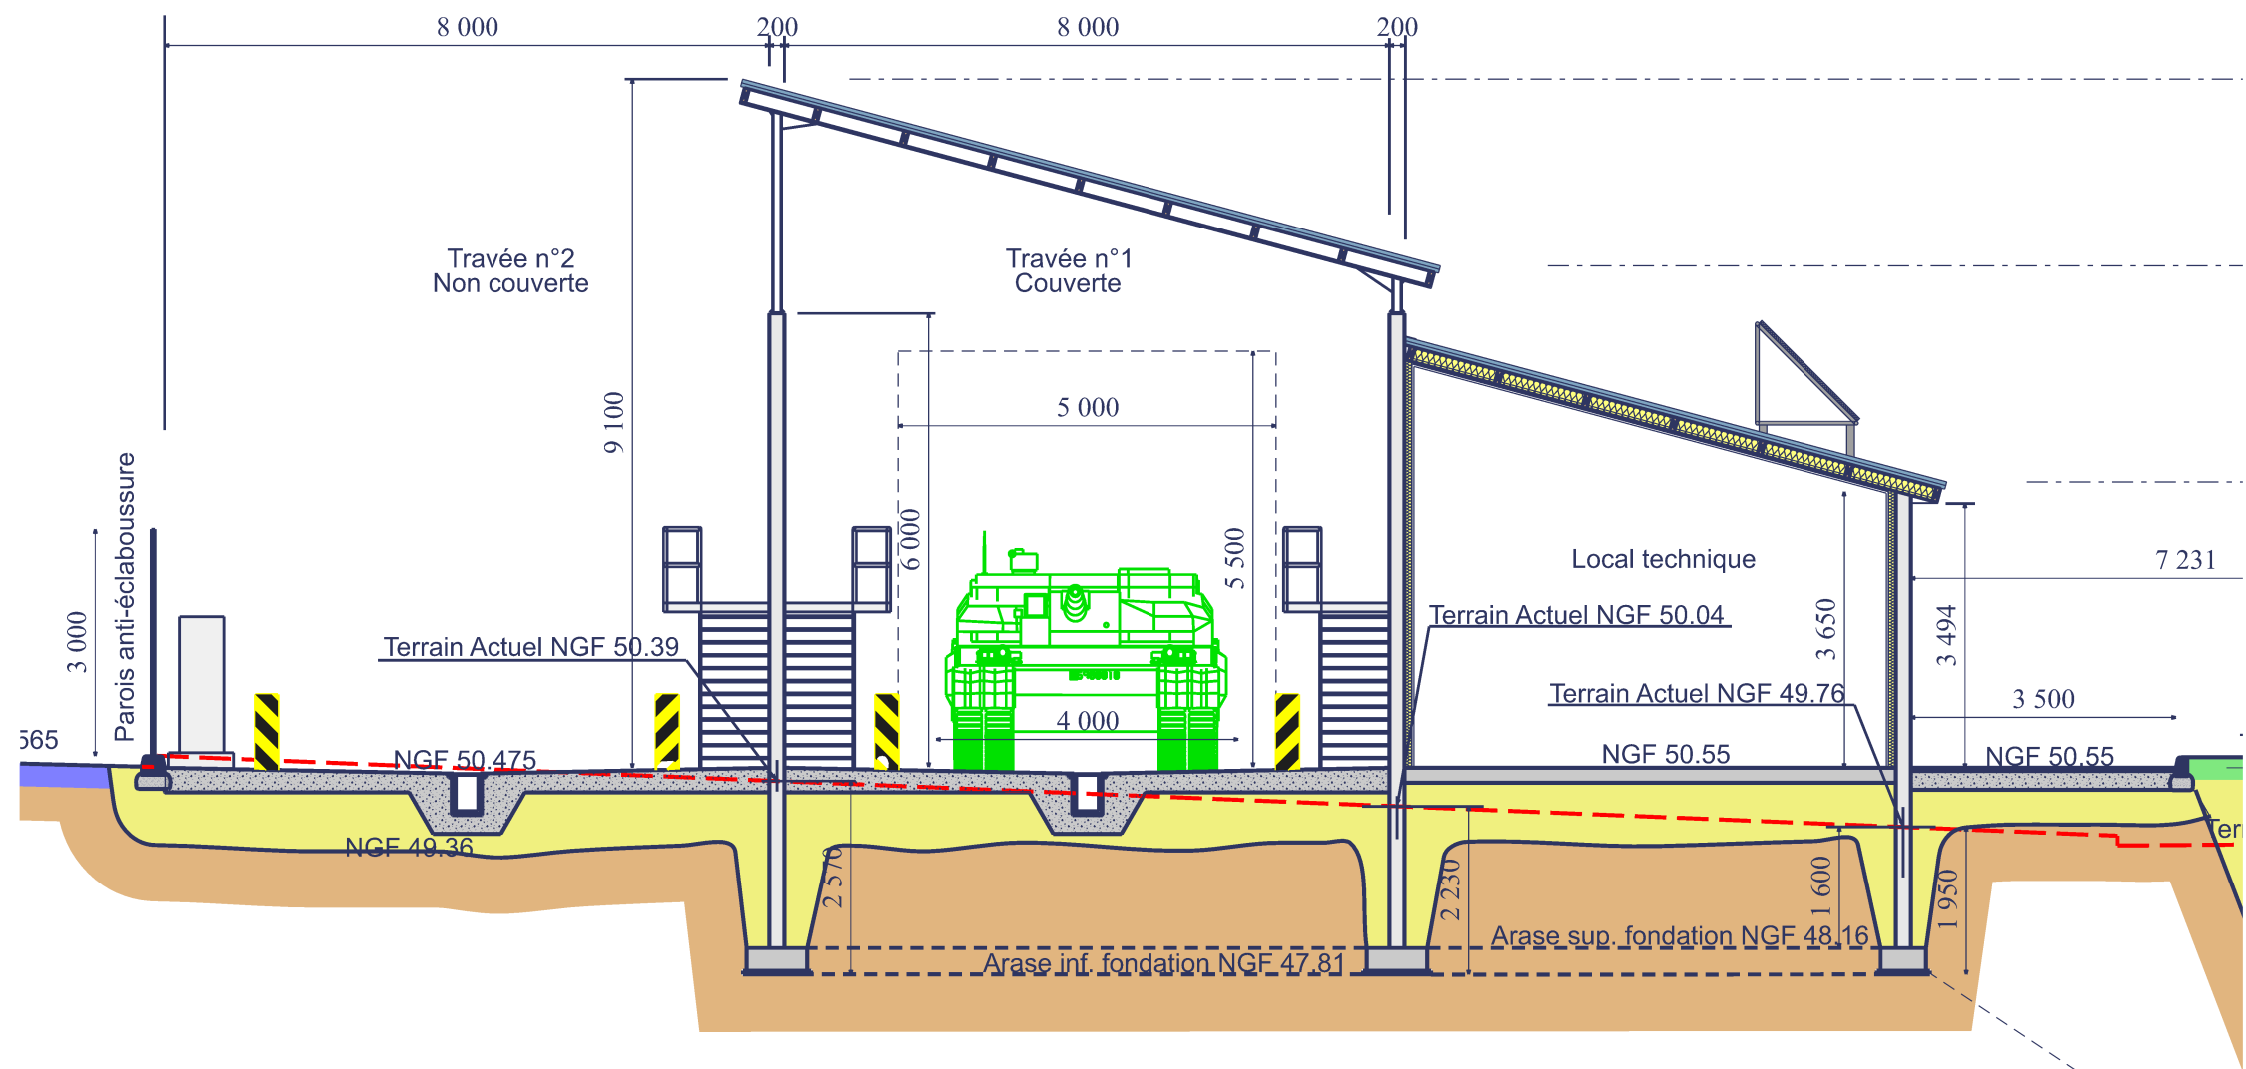

Coupe -AA- - Dimensions - Vue du bâtiment
Echelle 1/100ème