


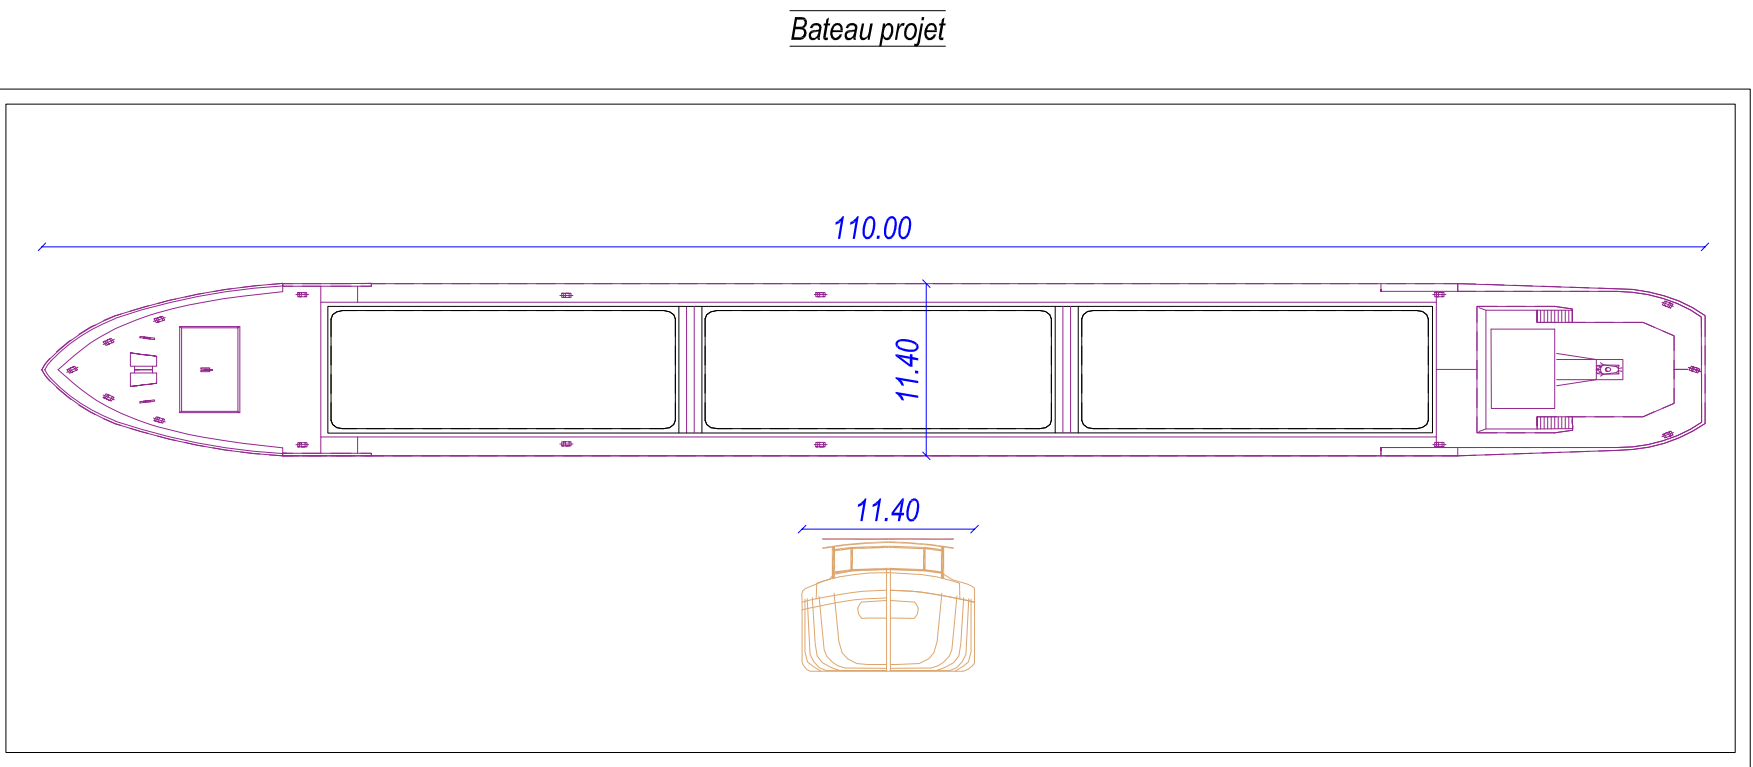

Document de référence

Plan Topo: 25038- Topo - Mars - 2025

Géoréférencement
système planimétrique Lambert 93 CC50
Système Altimétrique IGN69

Plans:
IMPL 01 DOE Palplanche quai IND H (Recollement du quai Béthune II)
IMPL 04 DOE Dallage IND F (Recollement du quai Béthune II)
Poutre de couronnement - IND E - DOE (Recollement du quai Béthune II)

BOC_23006_PLA_EXE_IMP_1301_1_DOE - Implantation liernes et tirants
(Recollement renforcement phase 2 du quai Béthune I)

Plans Bathymétrique:
Bathy LZ 1 port_bethune_2021



Création du quai de raccordement
dans la continuité des quais Est et Ouest
Constituant le Port Fluvial de Bethune

Bureaux d'études
Valétudes
axoneo
Ingénierie d'avenir

Maître d'Ouvrage
PORTS DE LILLE
UNIVERSITÉ GÉNÉRALISTE LA DOCTRINE LILLE

Indice	Date	Etabli par	Vérifié par	Approuvé par	Natures des modifications/Observations
B	10-04-2026	D.Hochet	S.Brquet	V.Fournel	Maj suivant retour VNF
A	16-12-2025	D.Hochet	S.Brquet	V.Fournel	Création du Document

Vue en plan
d'ensemble

N° d'affaire	Phase	Emetteur	Zone	Type Doc	Numéro Plice	Nbr Folio	Indice
24 092	PRO	Valétudes	Quai	Plan	01	01	B

