


PHASE 1 - Le lot 2 VRD réalise une plate forme à l'altimétrie moyenne 20.70
Implantation et piquetage des réseaux existants sur l'emprise
Approfondissement du réseau d'éclairage public - Reclassement d'arase et Bi couche

PHASE 2 - Assainissement de la plate forme - Création de l'exutoire pluvial au travers du quai N°4


Lot 2 - Démolition soignée des dallages - Tranchée conduite - Remblais

Lot 1 - Réfection des dallages - - - Tâche à caler en concertation avec l'exploitant du quai

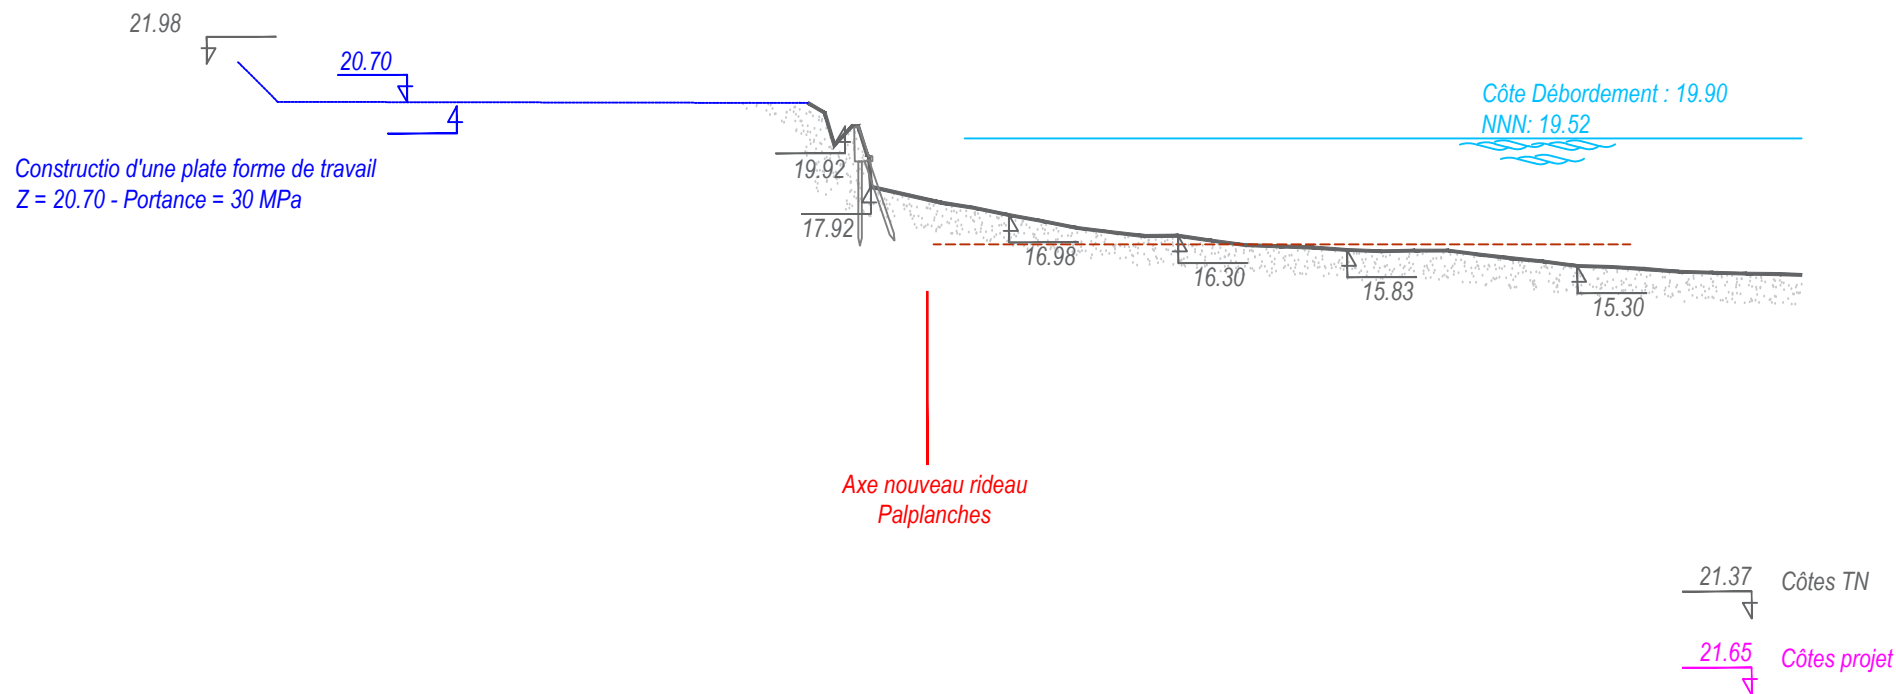

PHASE 3 - Le lot 1 Génie Civil met en place les palplanches


- Démolition des poutres de couronnement existantes
- Arrachage du rideau existant côté Ouest
- Recépage du rideau existant côté Est
- Mise en oeuvre du rideau principal et du rideau d'ancrage

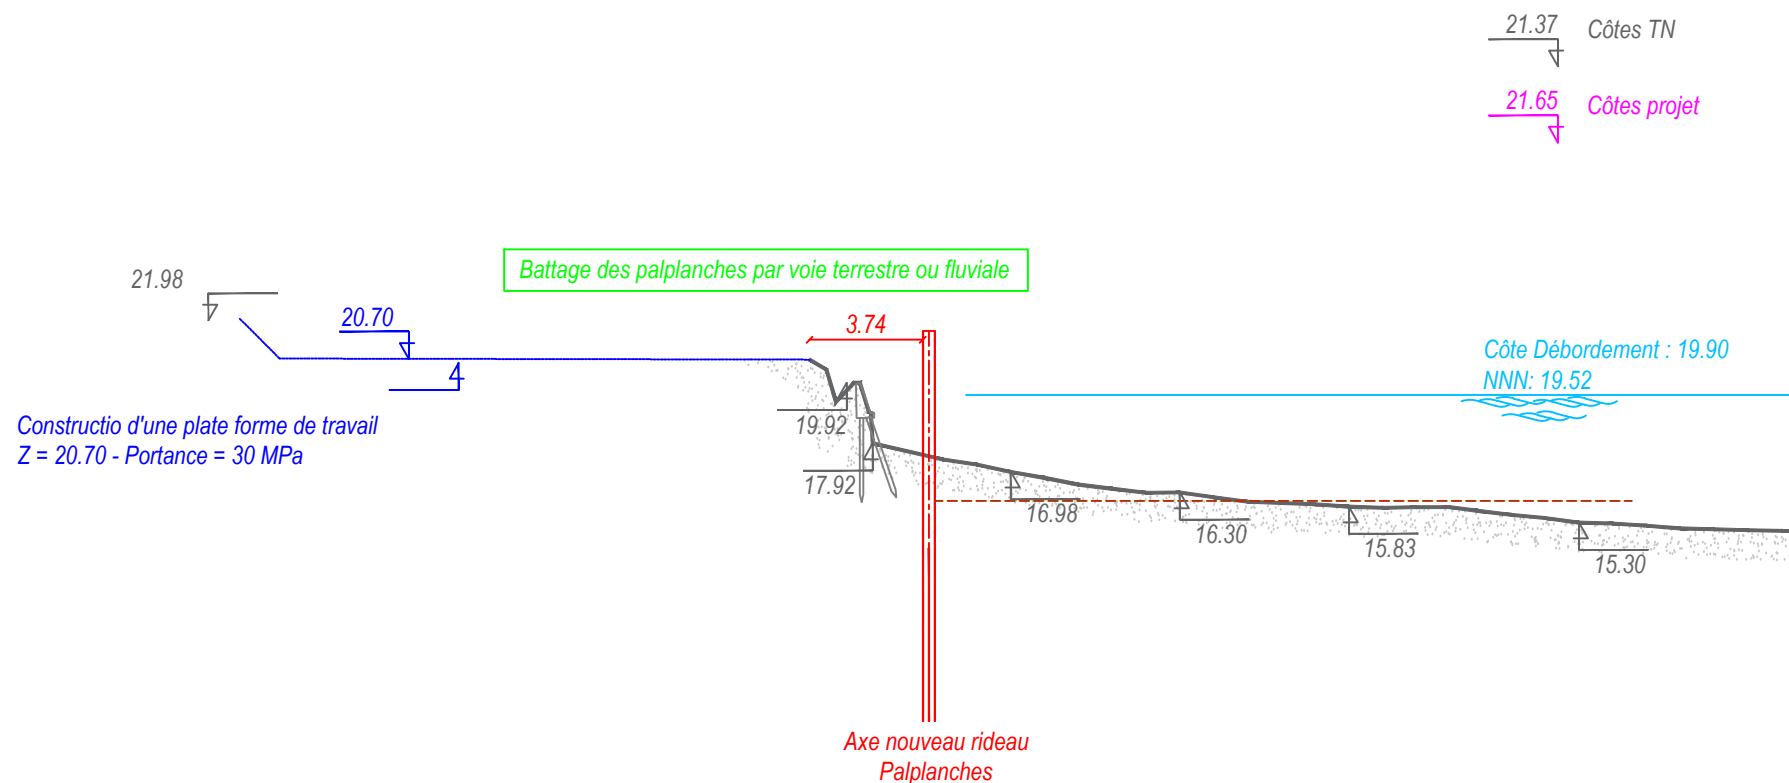

PHASE 4 - Le lot 1 Génie Civil procède au renforcement du quai existant
(Terrassement sous les tirants et liernes - Remplacement tirants et liernes)

PHASE 5 - Le lot 1 Génie Civil procède à la pose des liernes et tirants du nouveau quai
Il remblaie par passes à l'arrière du rideau de palplanches.
Il veille à ce que le rideau demeure autostable tant que les tirants ne sont pas installés.


A l'issue des PHASES 4 et 5 le lot 1 Génie Civil restitue au lot 2 VRD une plate forme complète
(jusqu'au rideau) à l'altimétrie 20.70.

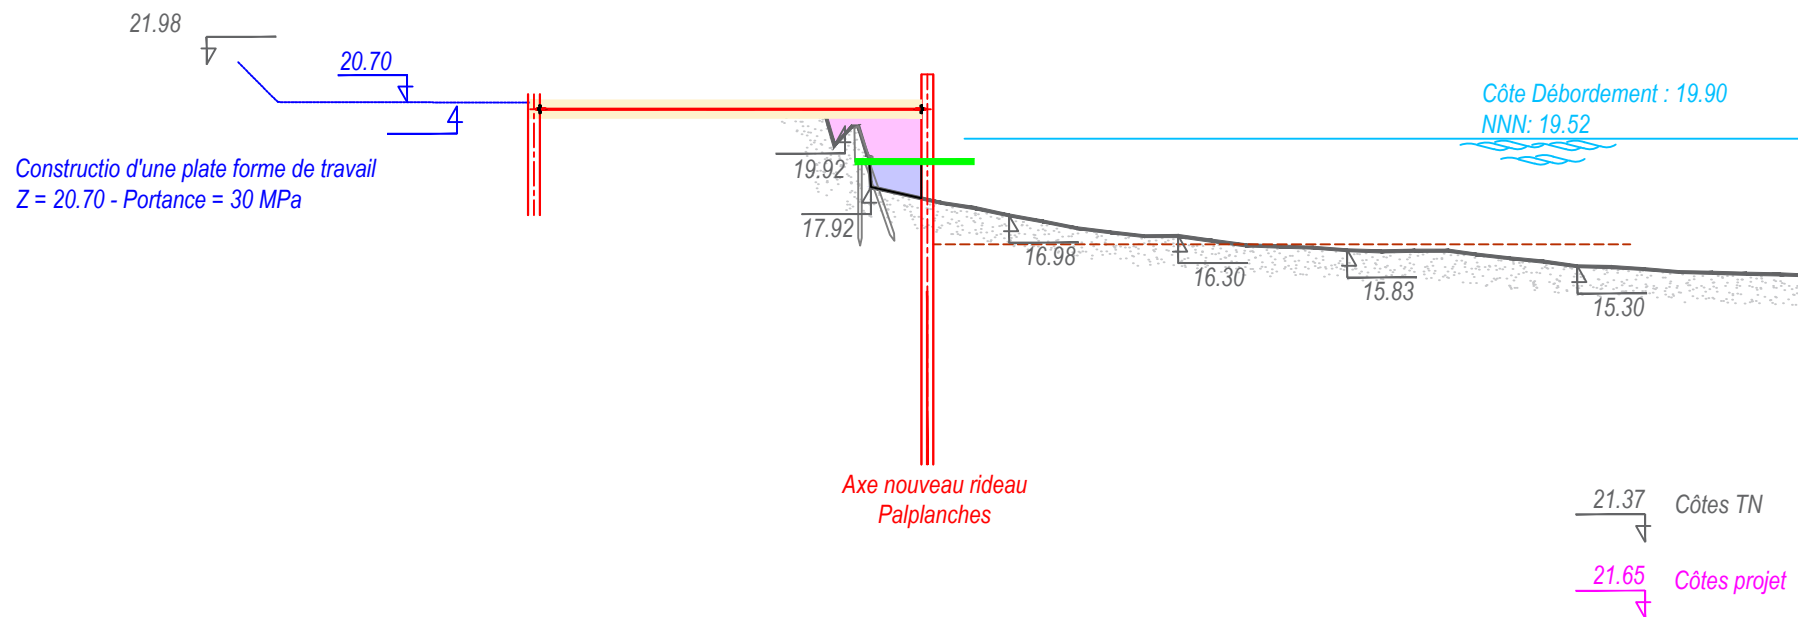

PHASE 6

Le lot 2 VRD ré intervient pour mettre en place les couches de formes granulaires du quai, ainsi que les murs de soutènement.

Le lot 1 Génie Civil vient mettre en place la poutre de couronnement faisant office de chasse roue, les équipements de quai et procède aux réfections de la dalle BA en retour du quai N°4

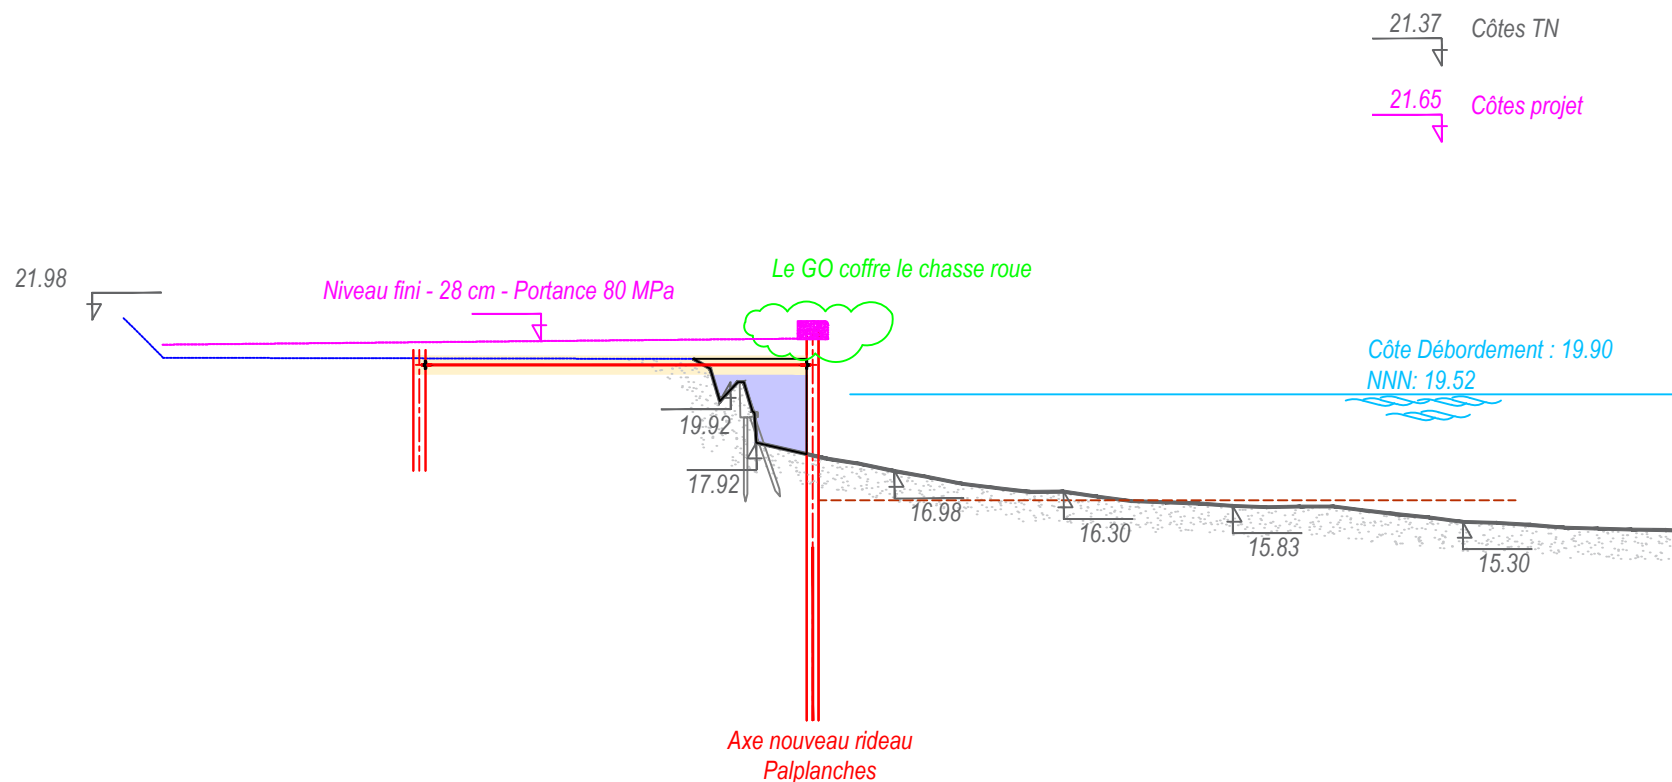

PHASE 7- Le lot 2 VRD achève la construction de la plate forme terrestre.

