


Niveau d'eau du canal au 14 mai 2012 : Z= 19.50 m

Niveau d'eau du canal au 05/02/2025 : Z= 19.43 m

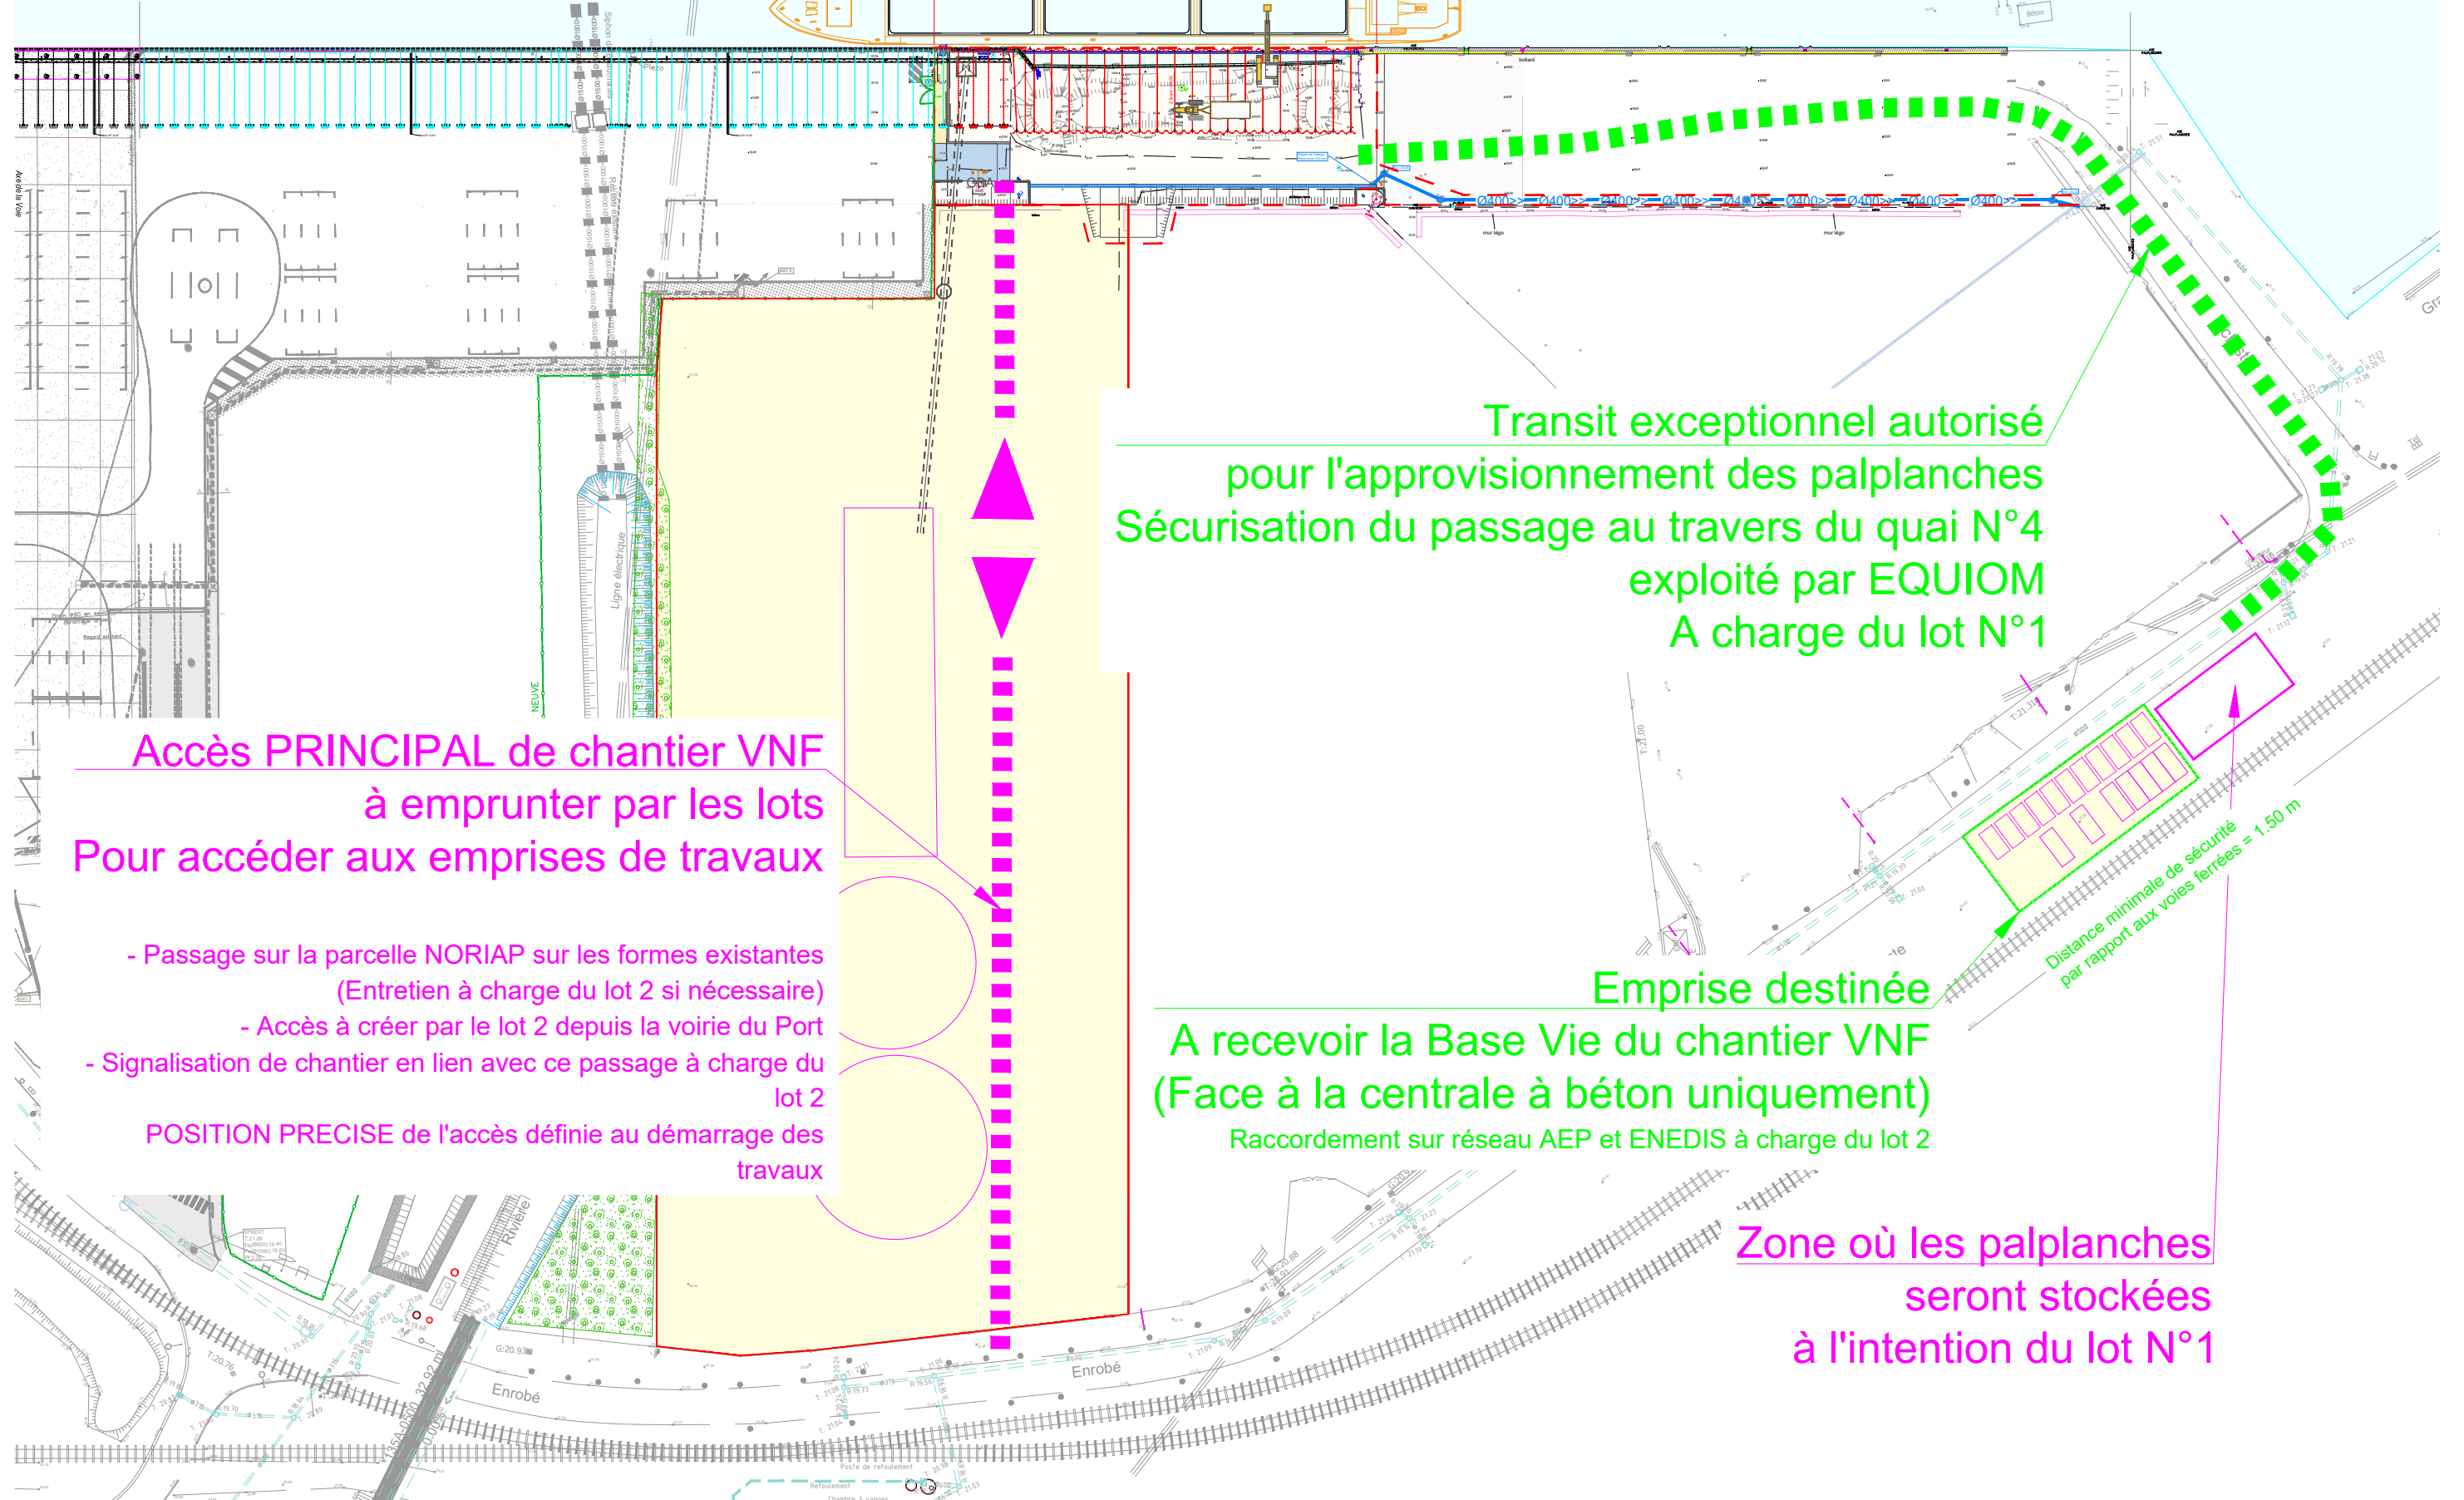

Accès PRINCIPAL de chantier VNF
à emprunter par les lots
Pour accéder aux emprises de travaux

- Passage sur la parcelle NORIAP sur les formes existantes (Entretien à charge du lot 2 si nécessaire)
- Accès à créer par le lot 2 depuis la voirie du Port
- Signalisation de chantier en lien avec ce passage à charge du lot 2

POSITION PRECISE de l'accès définie au démarrage des travaux

Transit exceptionnel autorisé
pour l'approvisionnement des palplanches
Sécurisation du passage au travers du quai N°4
exploité par EQUIOM
A charge du lot N°1

Emprise destinée
A recevoir la Base Vie du chantier VNF
(Face à la centrale à béton uniquement)

Raccordement sur réseau AEP et ENEDIS à charge du lot 2

Zone où les palplanches
seront stockées
à l'intention du lot N°1

Distance minimale de sécurité
par rapport aux voies ferrées = 1.50 m