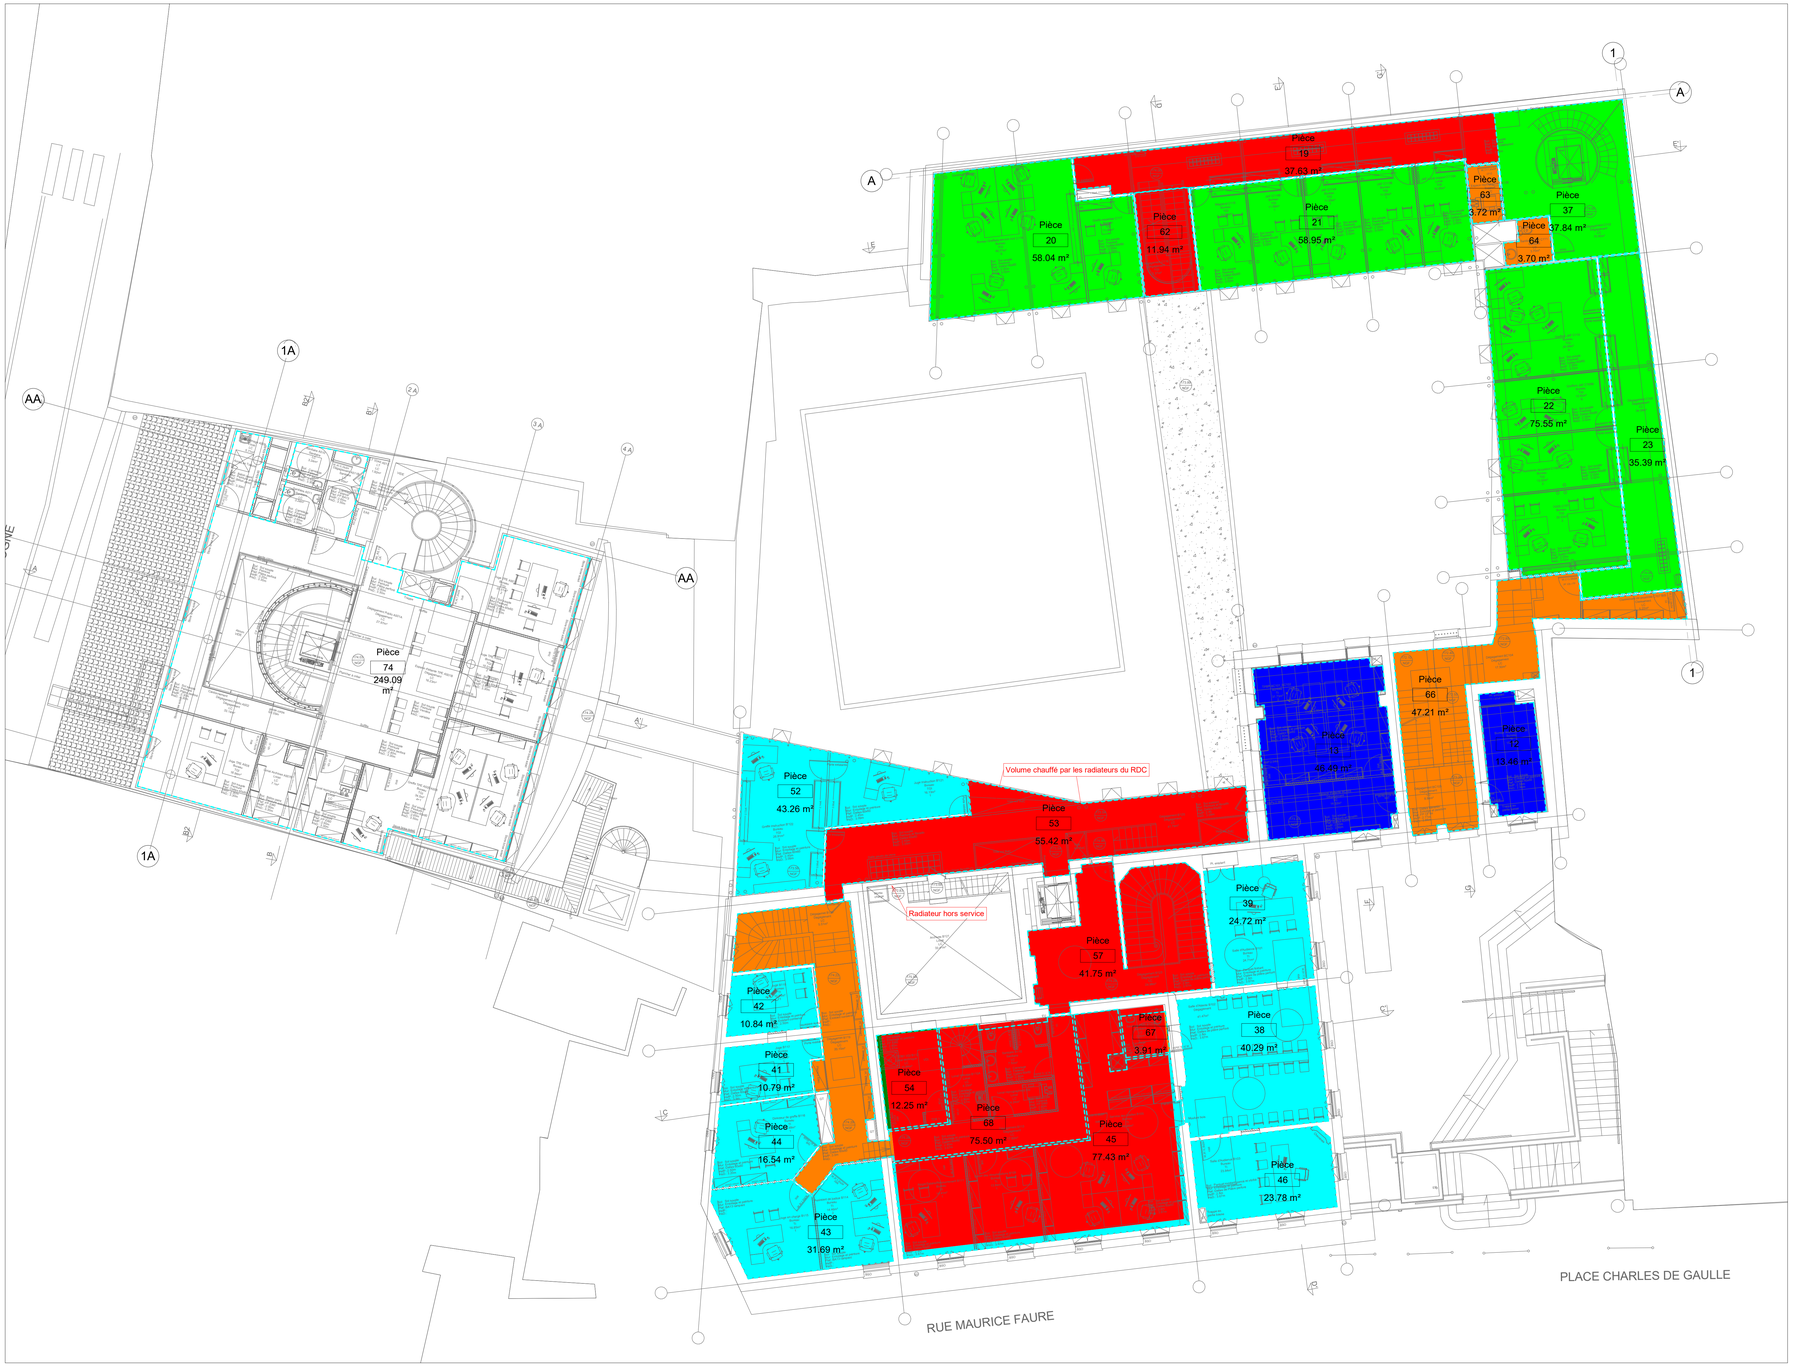

1 N5 Bat A R+1 Bat B C D zoning
1 : 100

LEGENDE ZONING

Zoning

- Radiateur hydraulique depuis la chaufferie gaz au R-1 bâtiment A
- Radiateurs électrique
- Groupe Froid Carrier et Chaufferie Gaz (bâtiment C)
- DAIKIN VRV réversible (bâtiment D)
- CIAT et Chaufferie Gaz (bâtiment B)
- DAIKIN Local VDI
- Espace tampon

MAÎTRE D'OUVRAGE	MINISTERE DE LA JUSTICE Département immobilier de Lyon 20 bd Eugène Deruelle 69432 LYON
DCE AFFAIRE N°	Palais de Justice de Vienne Travaux de remplacement des chaudières

BEEM
CVC
TUYAUTERIE
PLOMBERIE SANITAIRE
ELECTRICITÉ - CSSI

Plan de zonning R+1

Equipements de chauffage et climatisation au R+1 des Bâtiments B/C/D

DATE	IND.	OBJET DE LA REVISION	AUTEUR	APPROBATEUR
19/06/26	A	Première diffusion	NKS	GMA

Phase	Emetteur	Nature	Zone	Niveau	N°
DCE	BEEM	PLA	TZ	R+1	002