

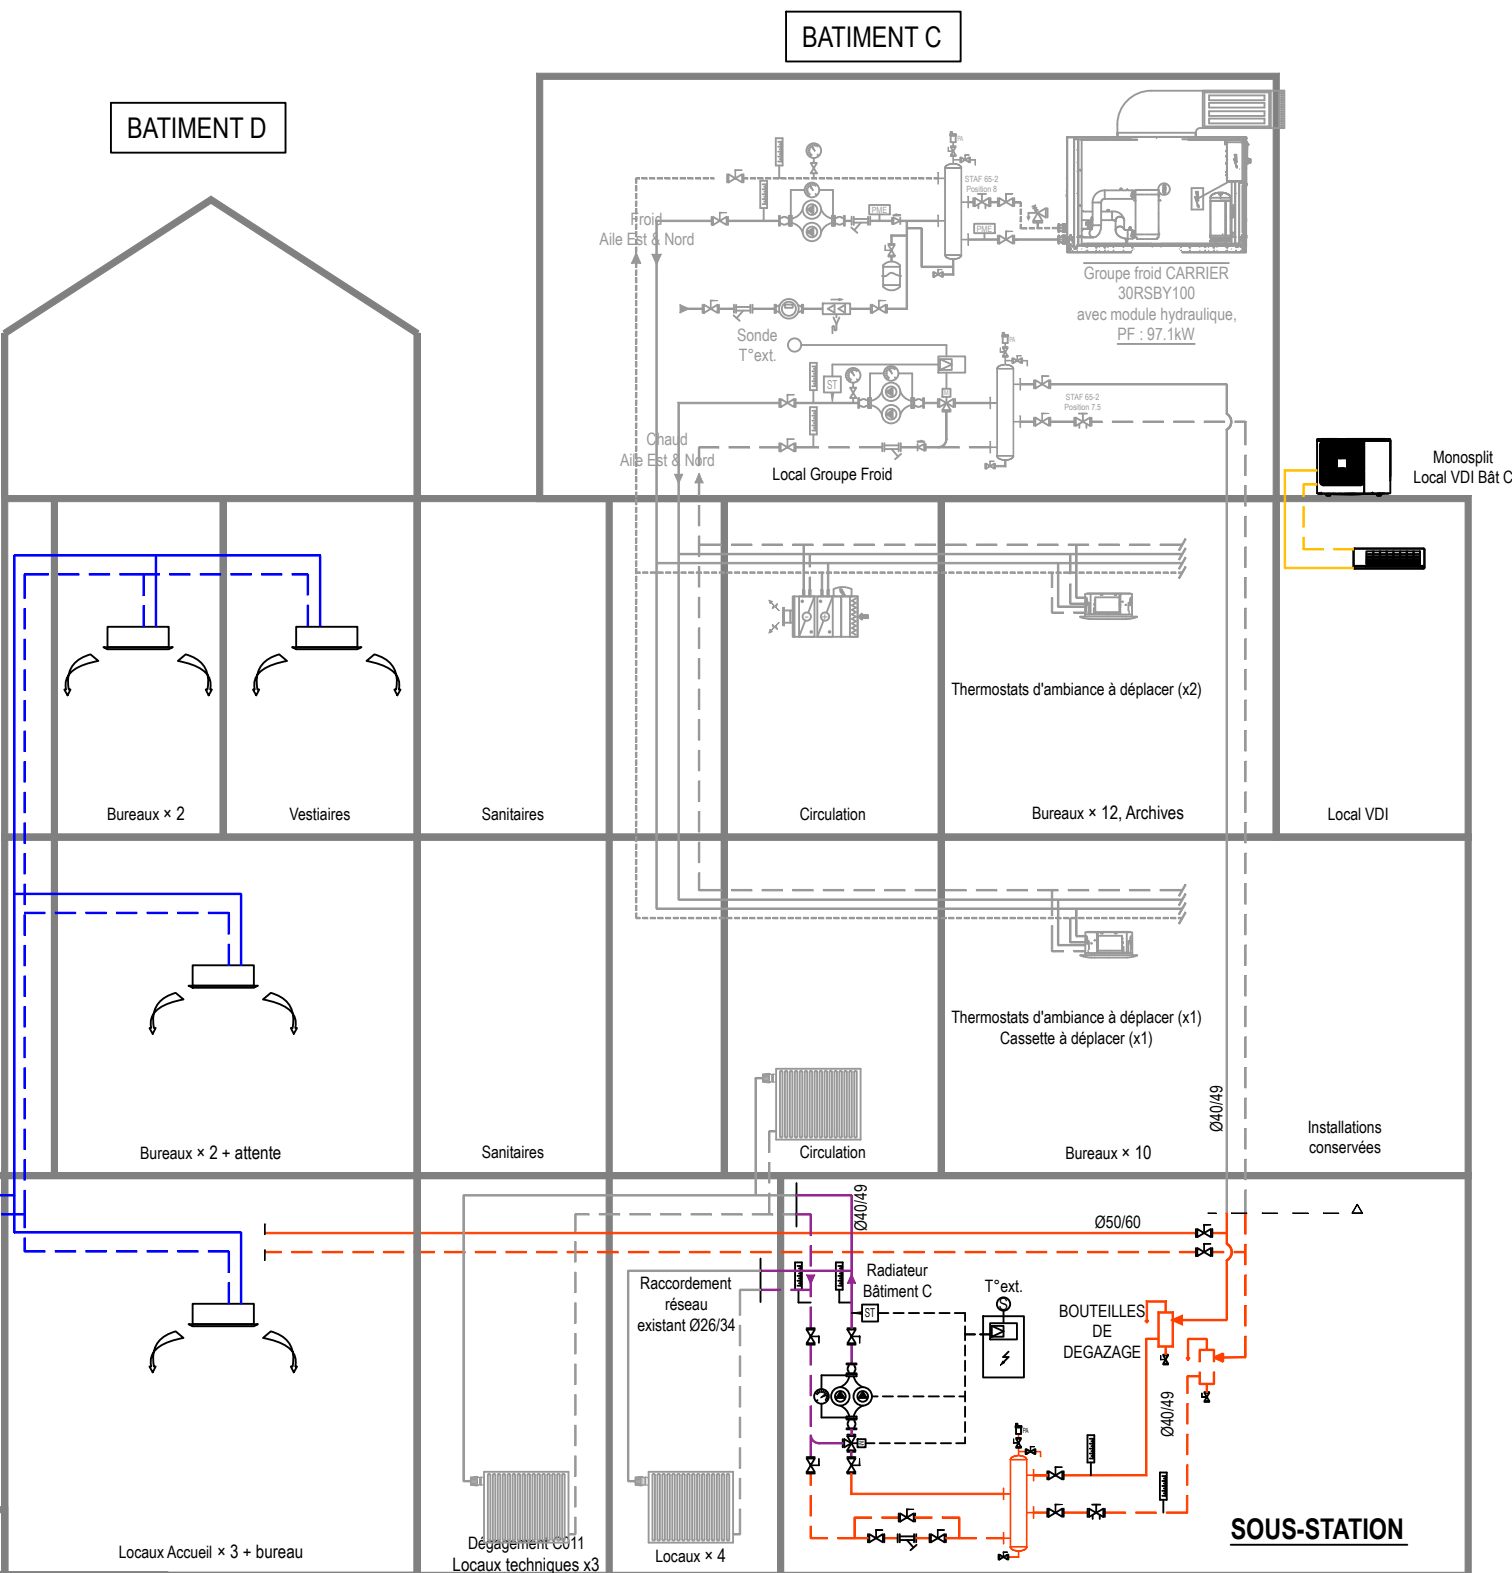
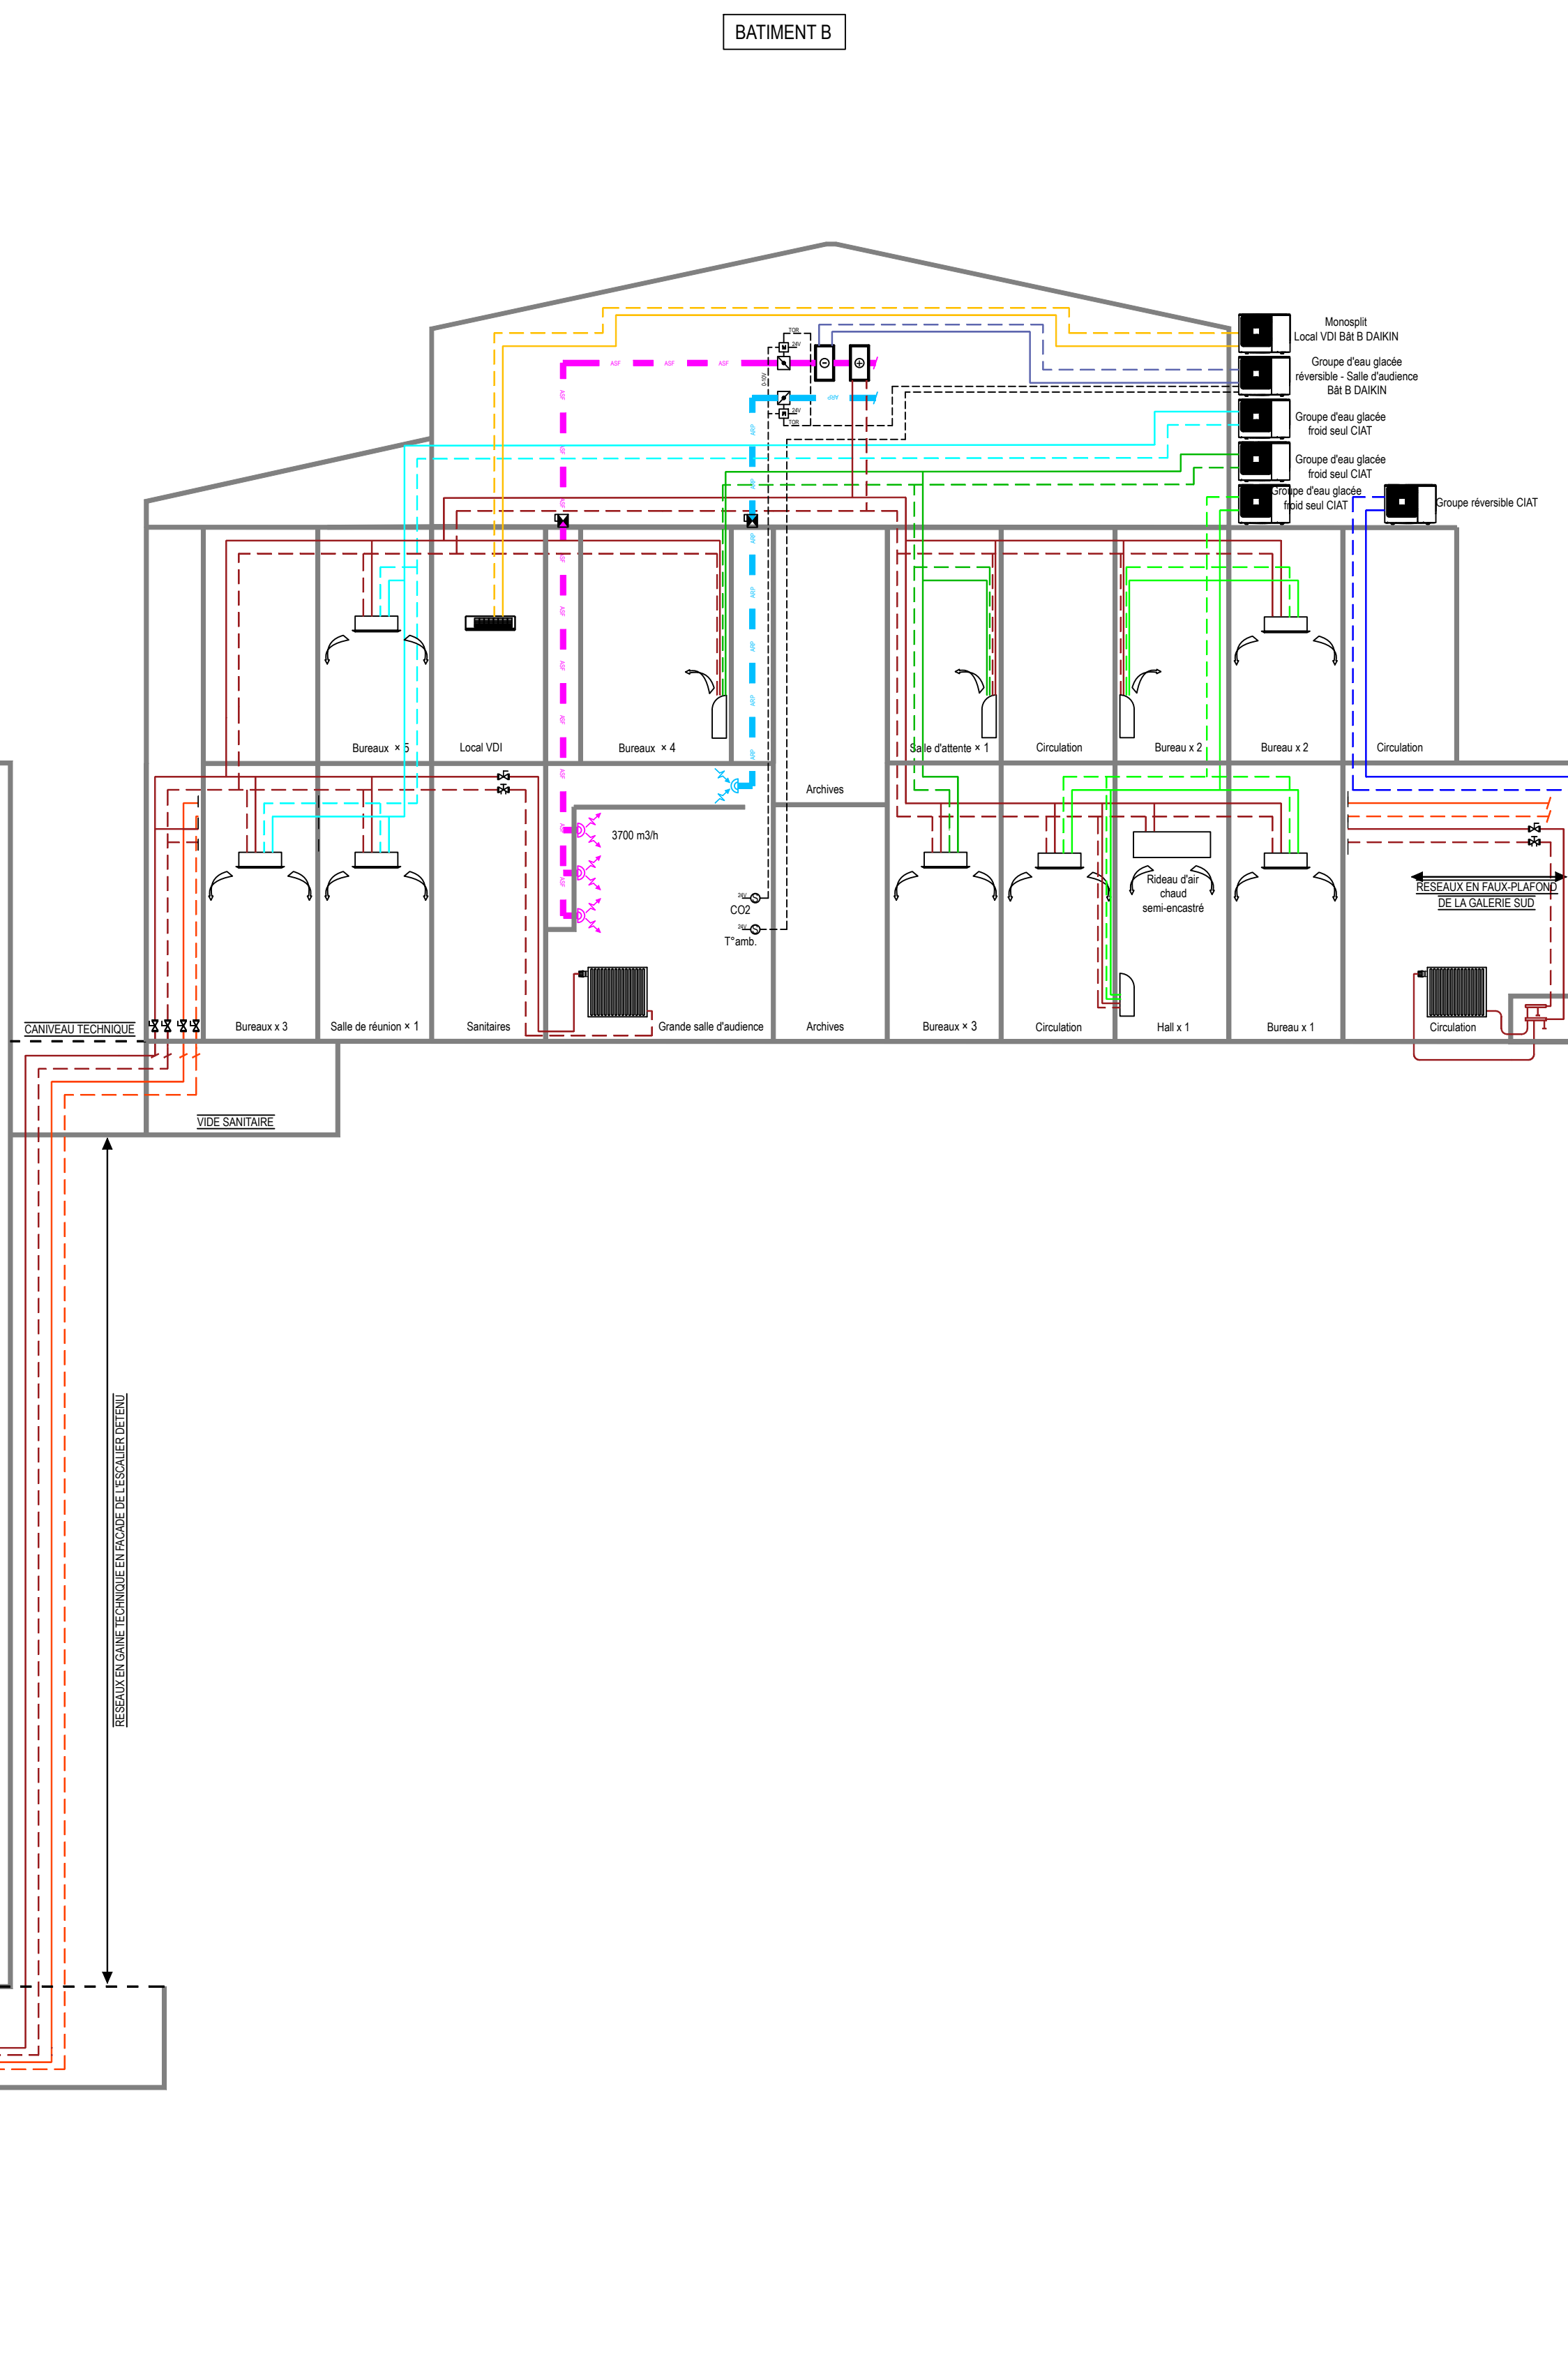


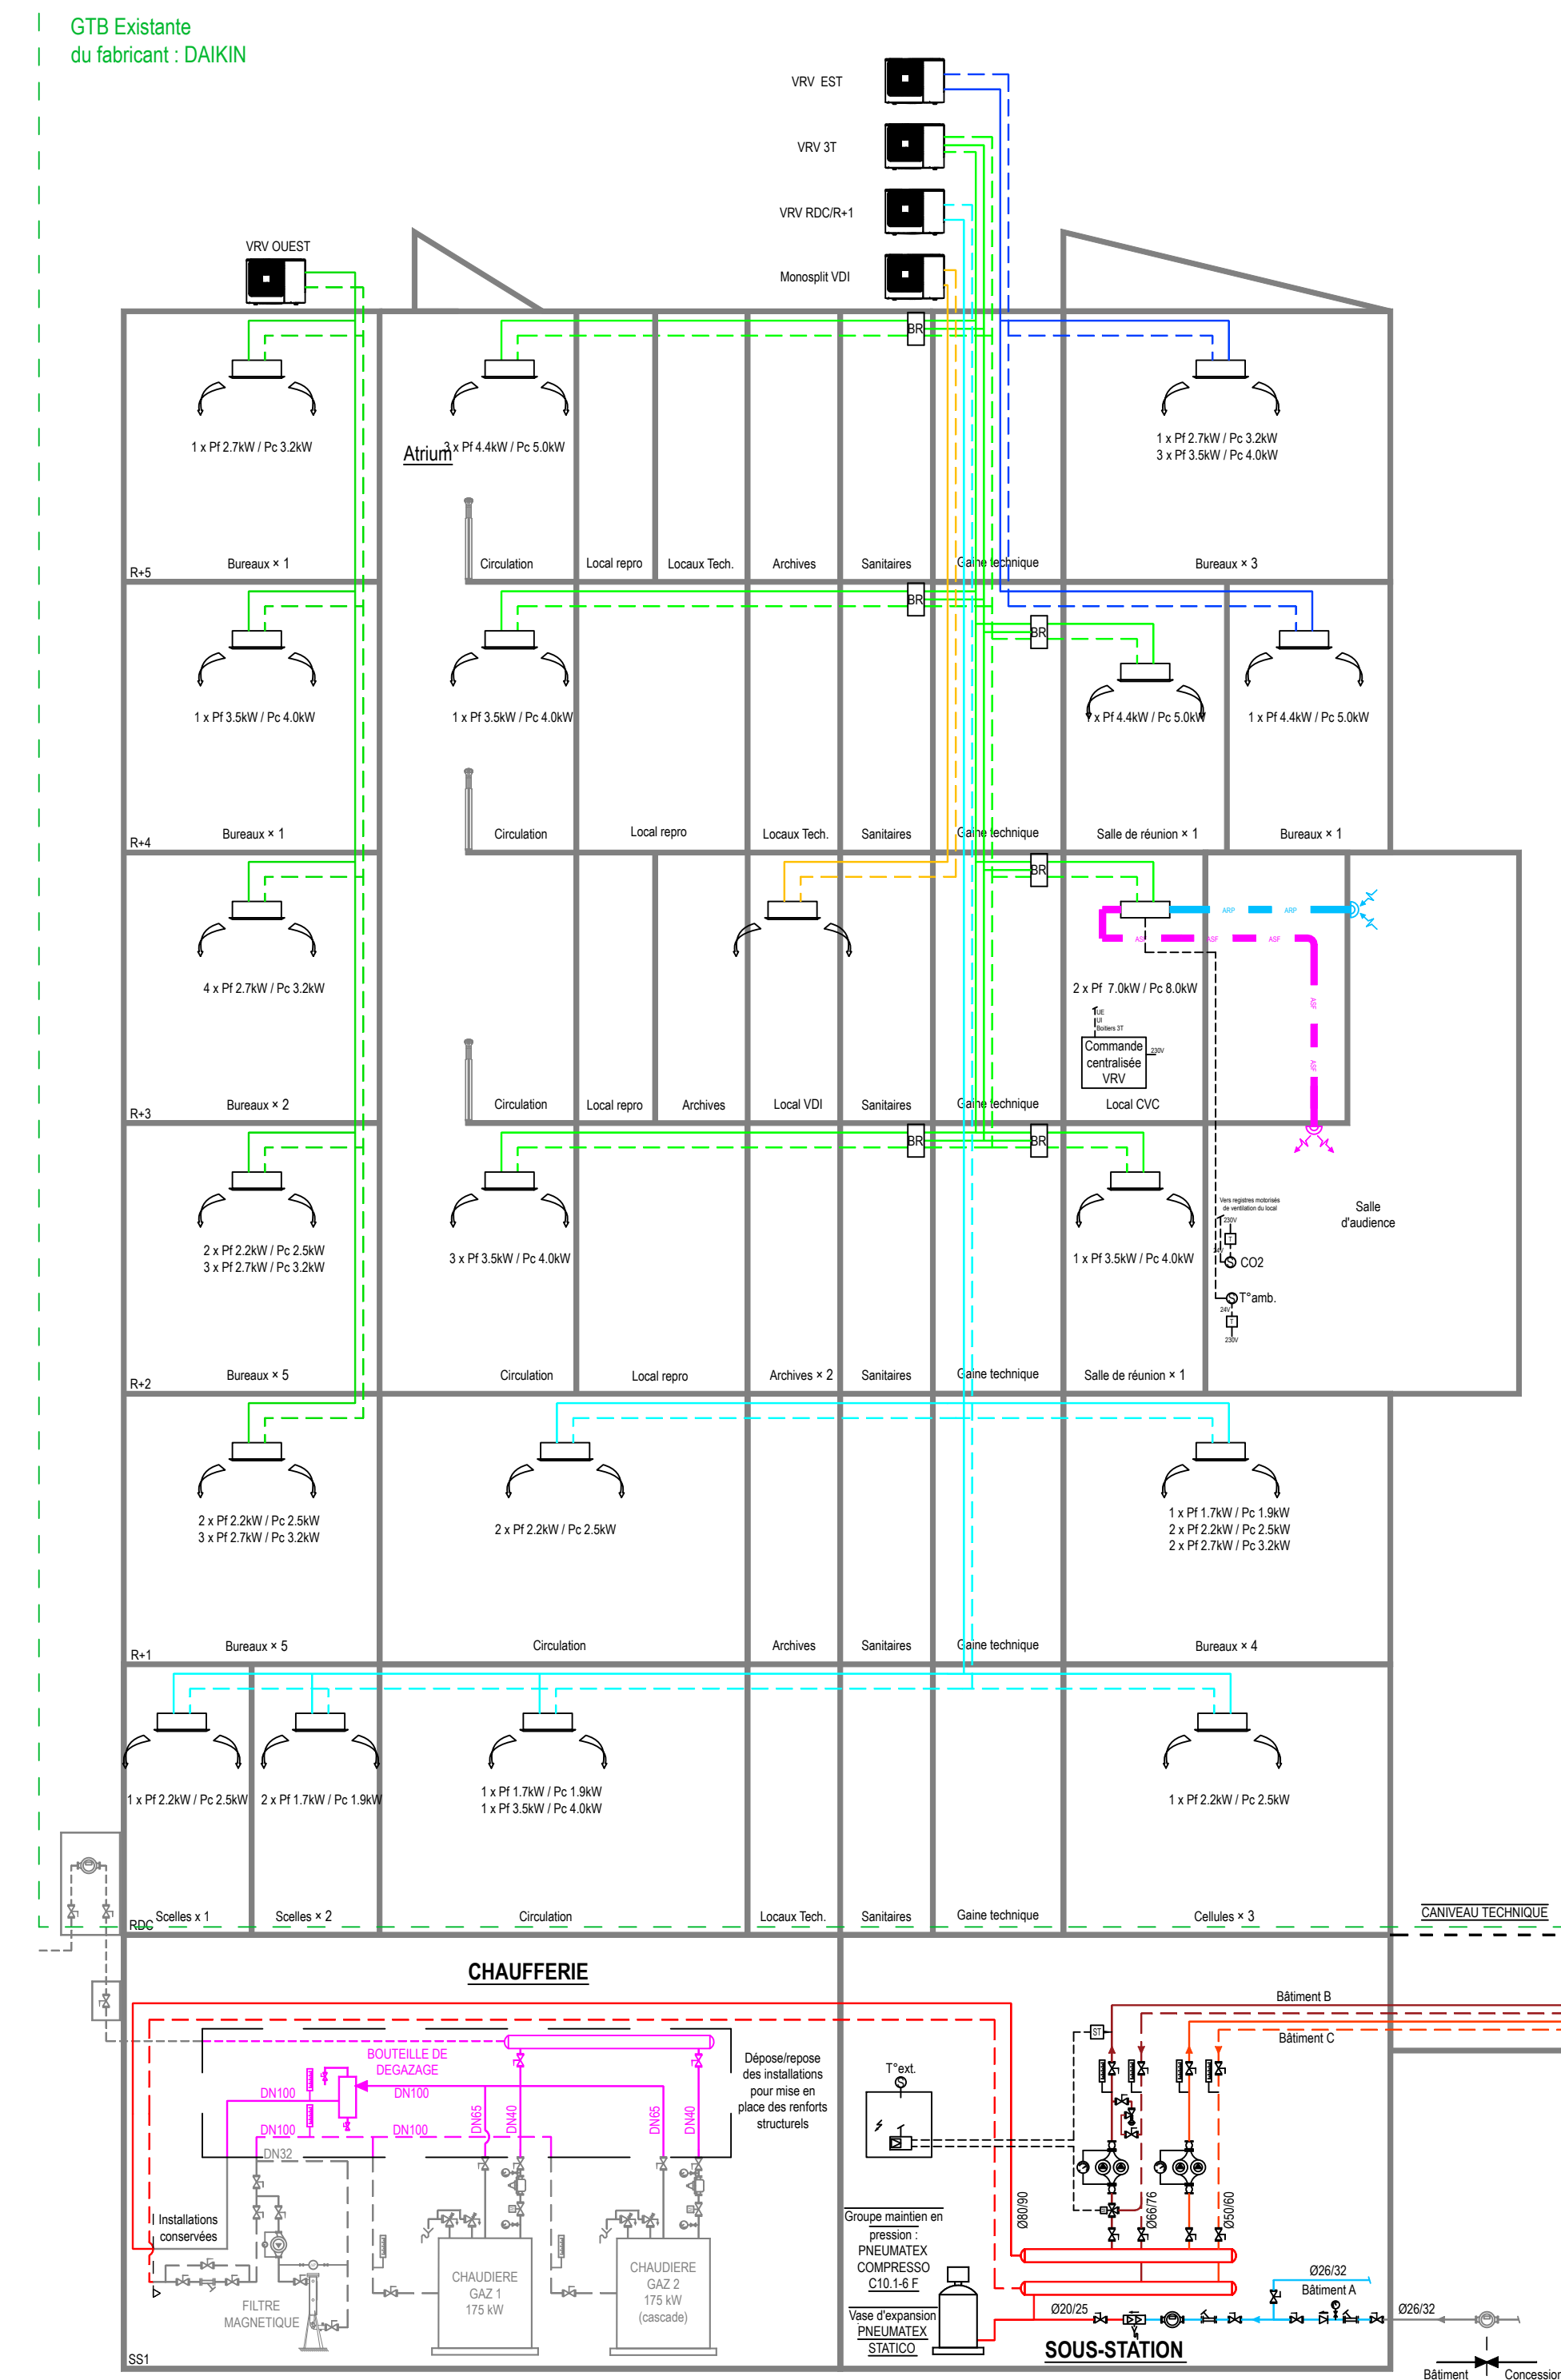

MAÎTRE D'OUVRAGE	MINISTÈRE DE LA JUSTICE Département immobilier de Lyon 20 bd Eugène Deruelle 69432 LYON
DCE	Palais de Justice de Vienne Travaux de remplacement des chaudières
AFFAIRE N°	

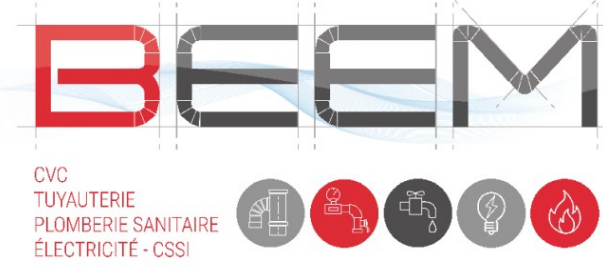

Synoptique CVC

Installations existantes

[illegible]

Phase	Émetteur	Nature	Zone	Niveau	N°
DCE	BEEM	SYN	TZ	TN	005

[illegible]