

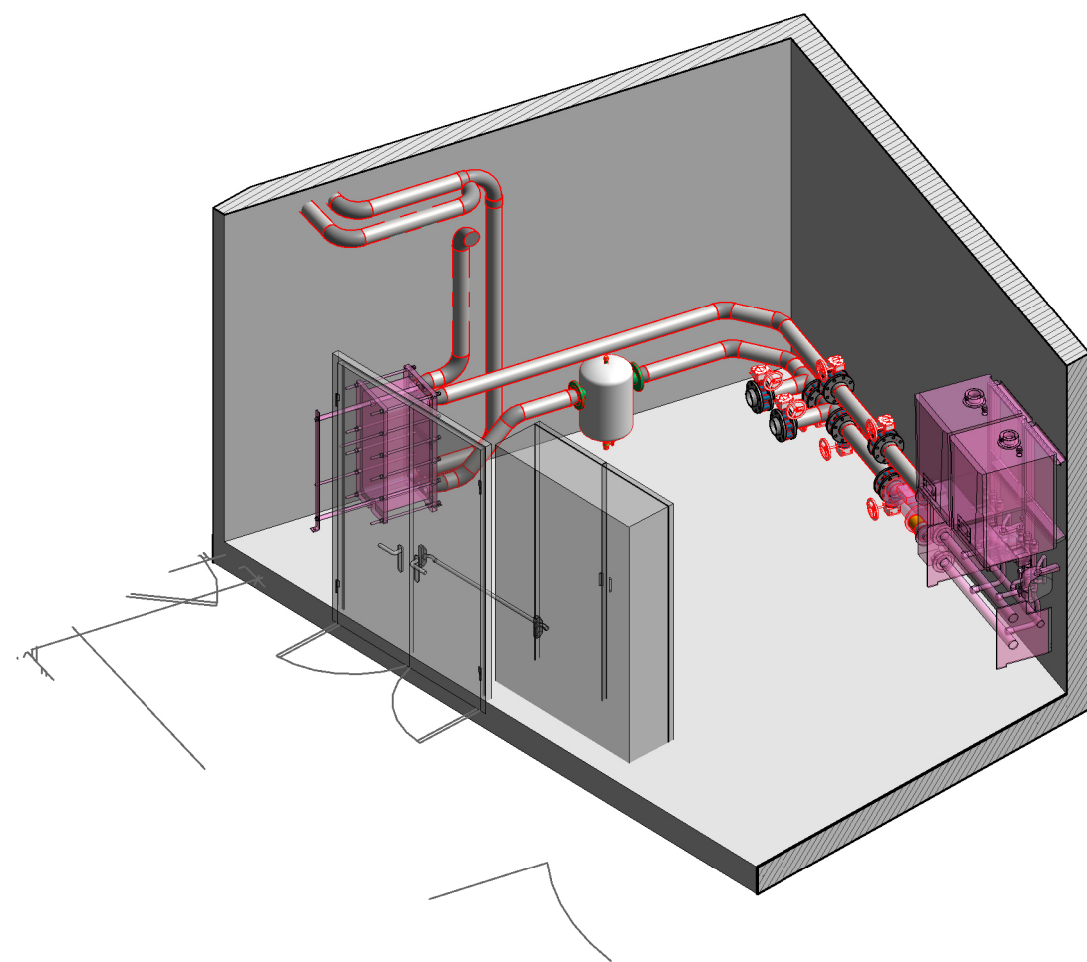
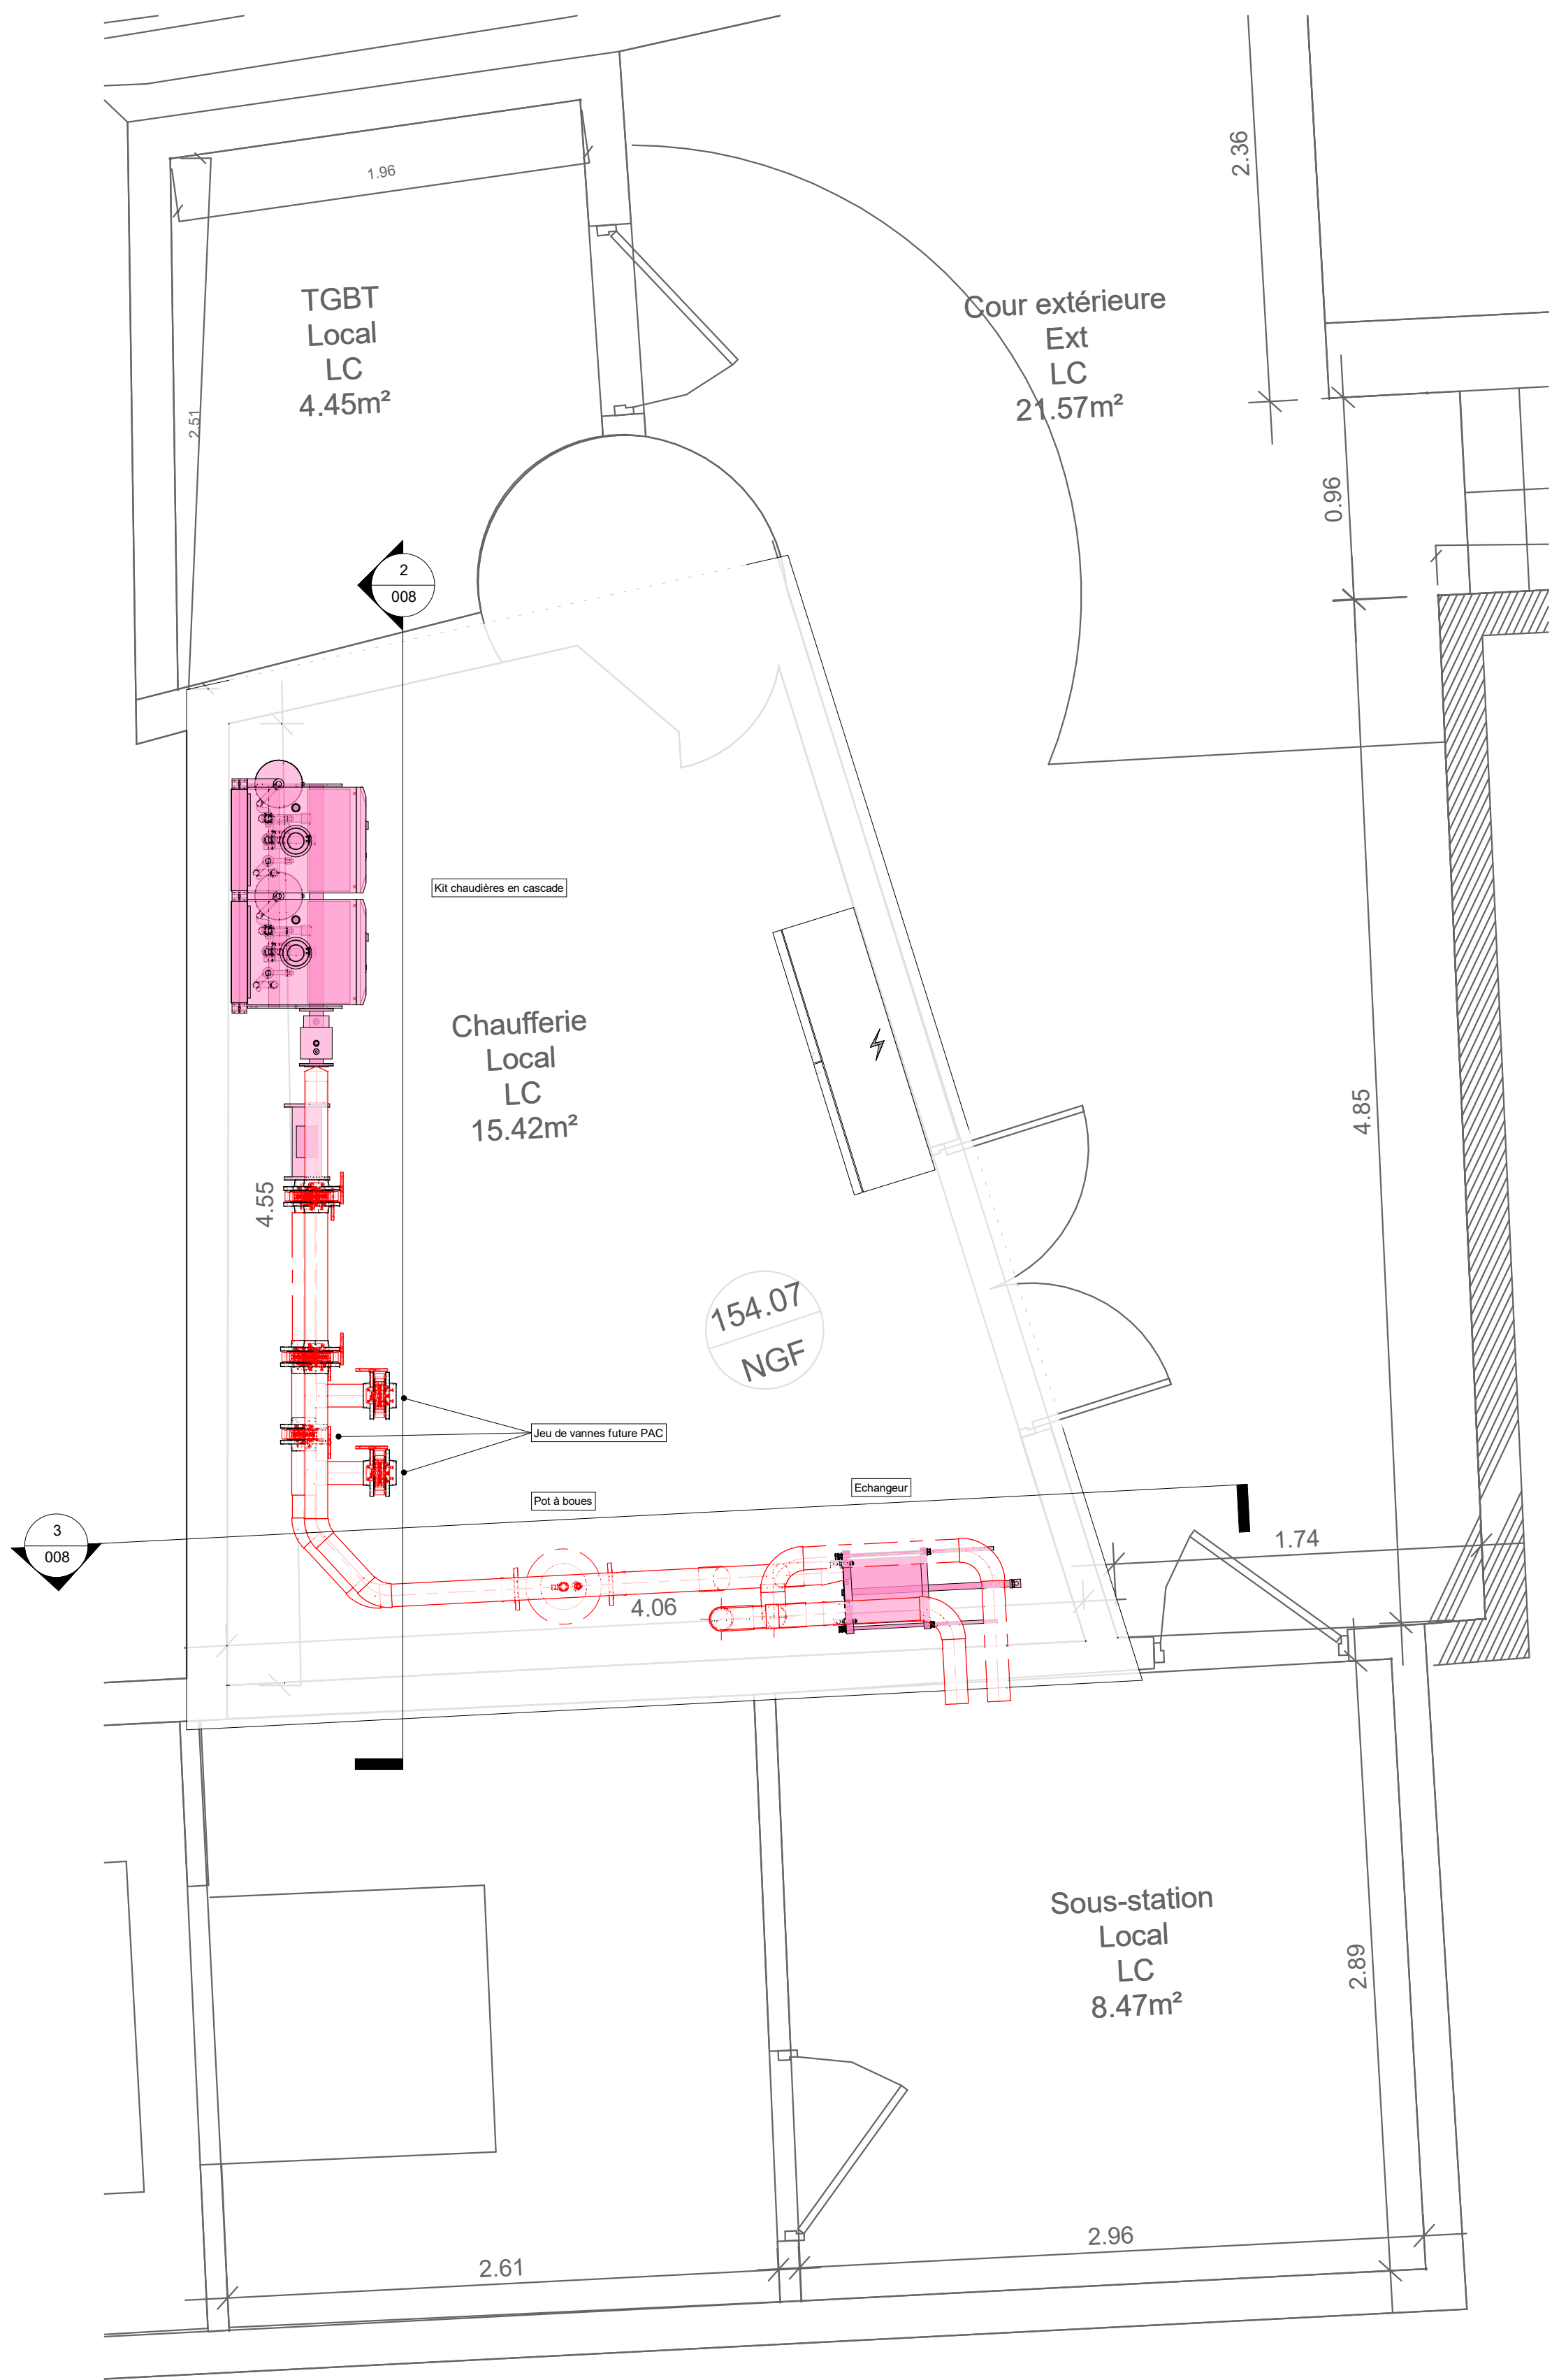
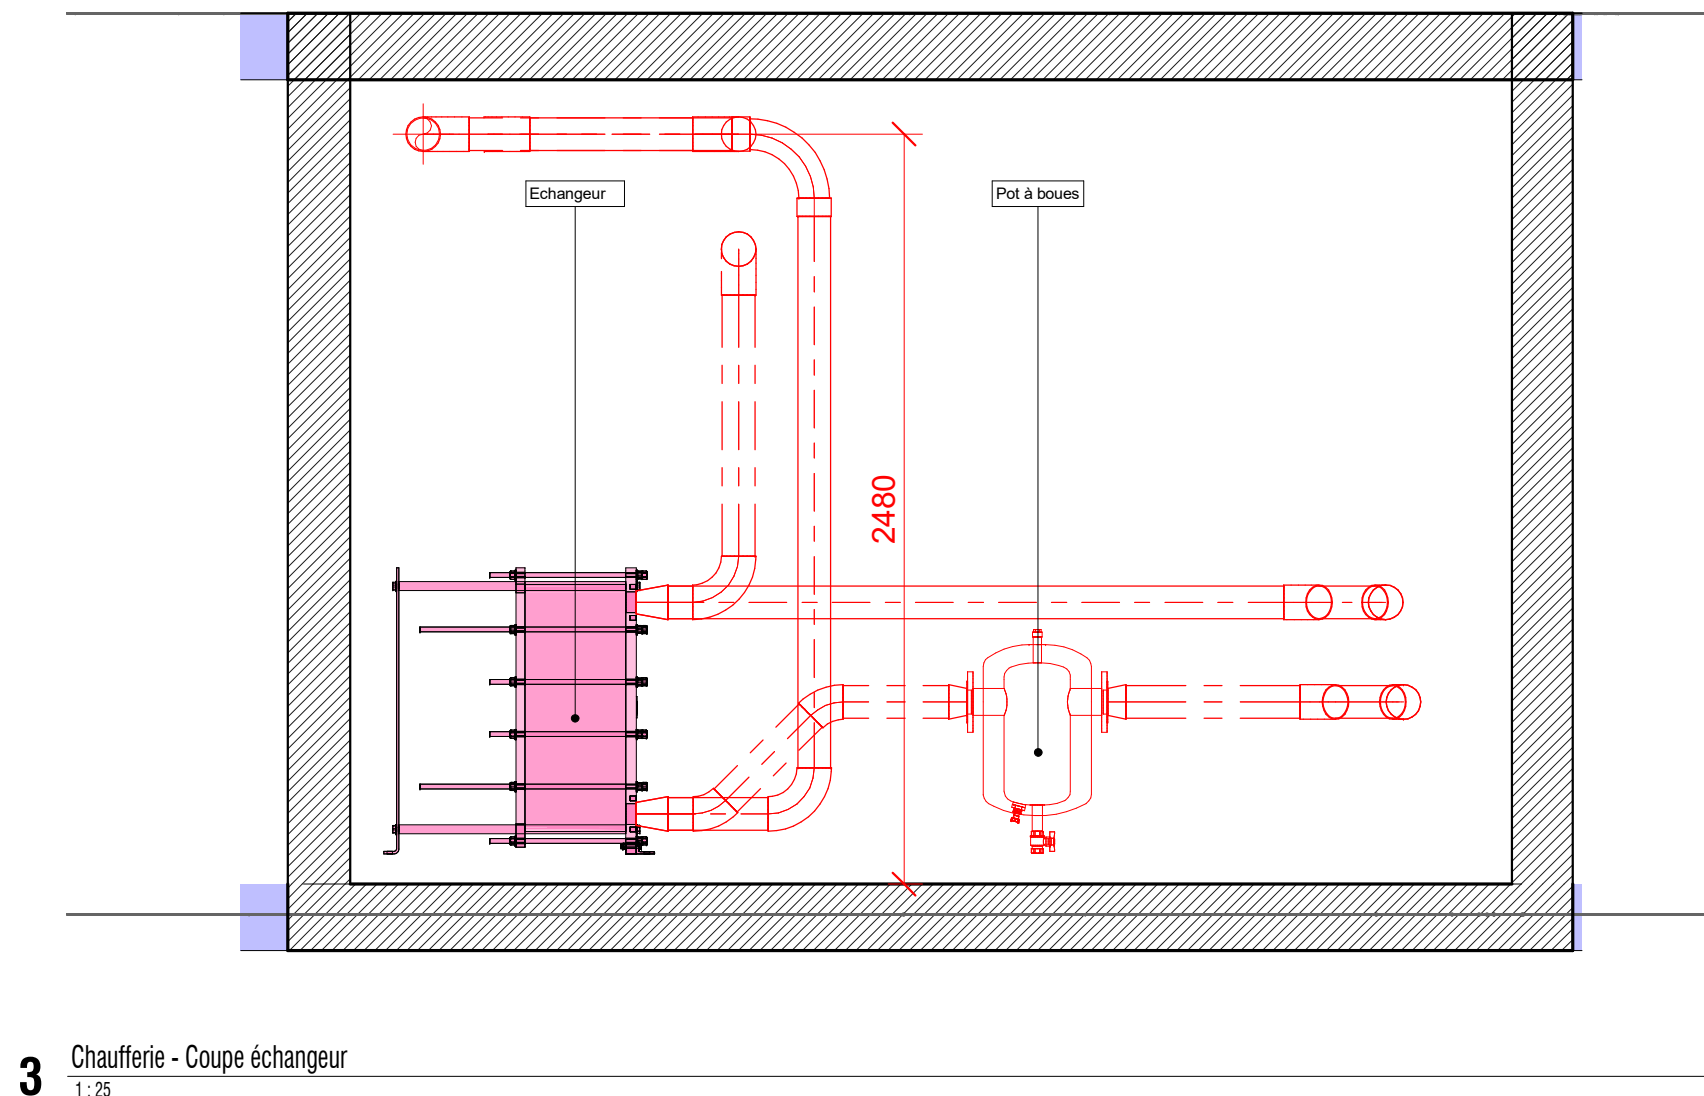


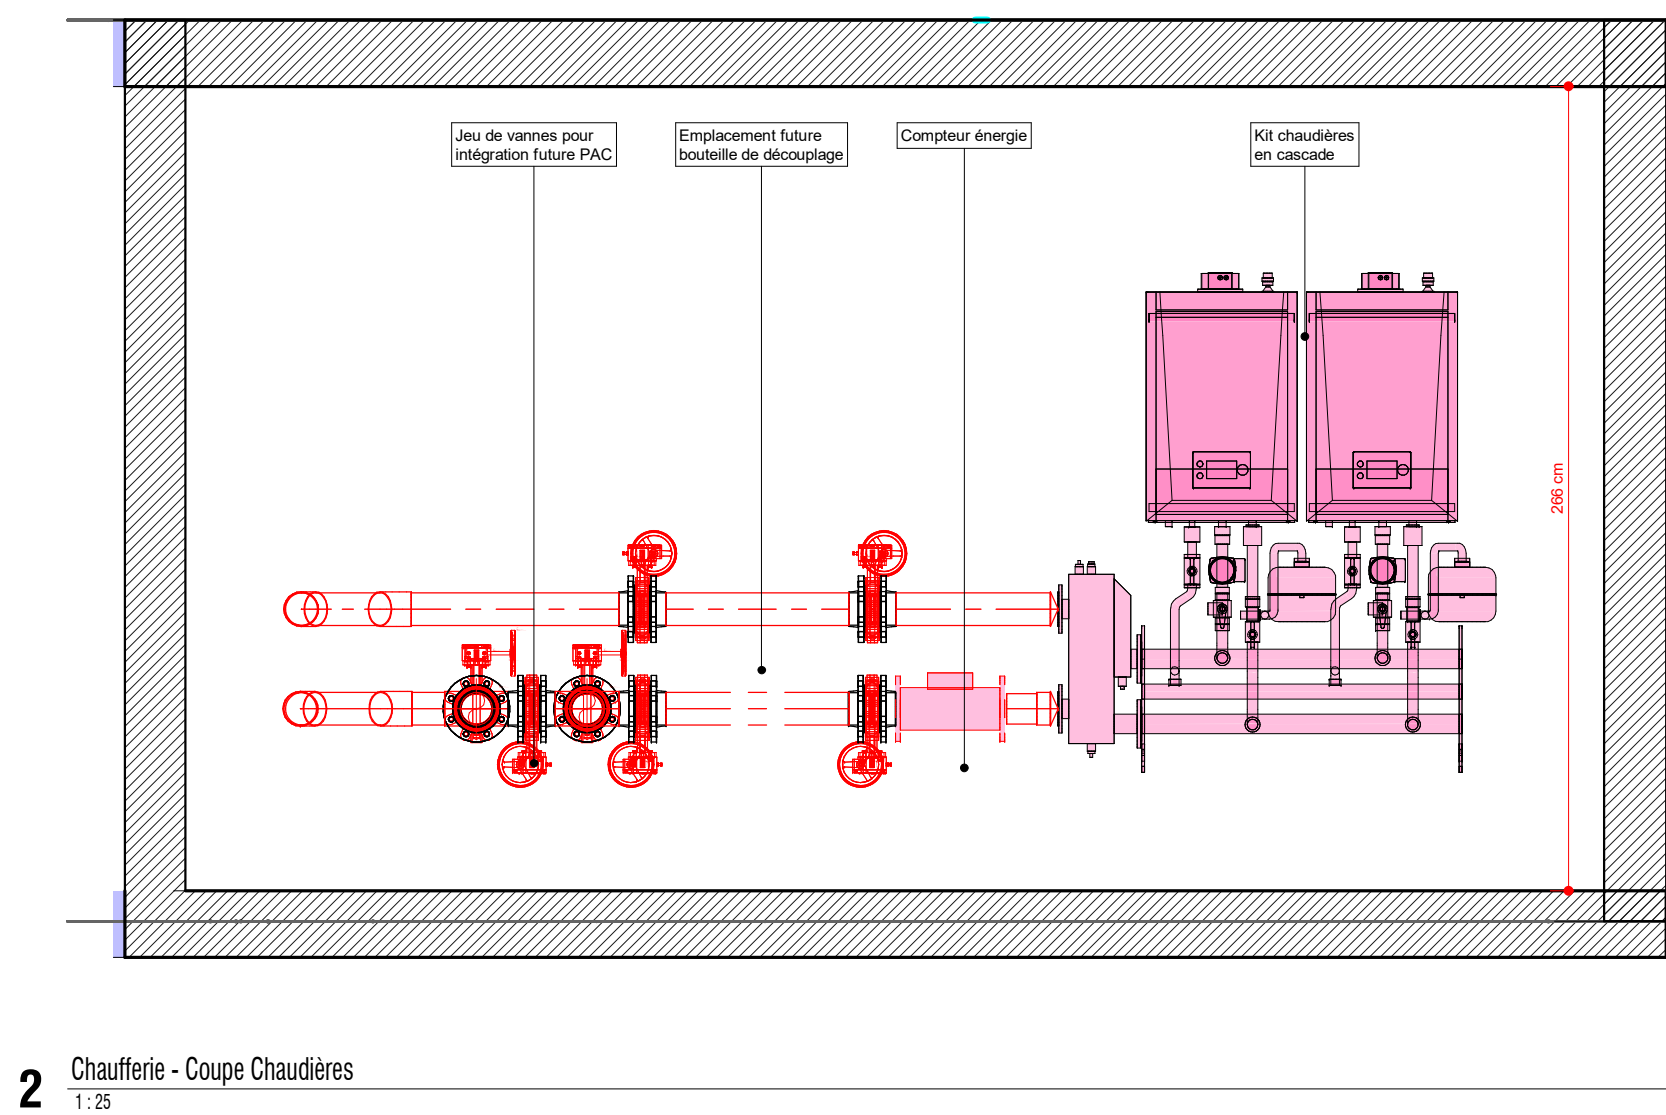

MAÎTRE D'OUVRAGE	MINISTÈRE DE LA JUSTICE Département immobilier de Lyon 20 bd Eugène Deruelle 69432 LYON
DCE	Palais de Justice de Vienne Travaux de remplacement des chaudières
AFFAIRE N° 22602001	

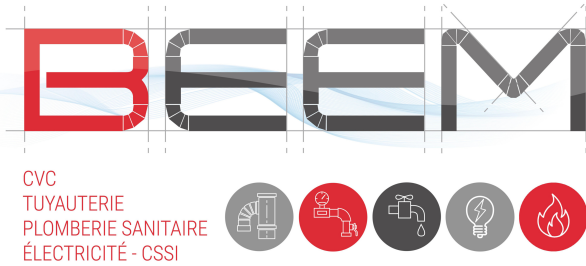

Plan d'implantation - Chaudière

DATE	IND.	OBJET DE LA REVISION	AUTEUR	APPROBATEUR
19/06/26	A	Première diffusion	NKS	GMA

Phase	Emetteur	Nature	Zone	Niveau	N°
DCE	BEEM	PLA	A	S1	008