


DRAC BOURGOGNE-FRANCHE-COMTÉ

Hôtels Chartraire de Montigny & du Commandant Militaire

21 - DIJON

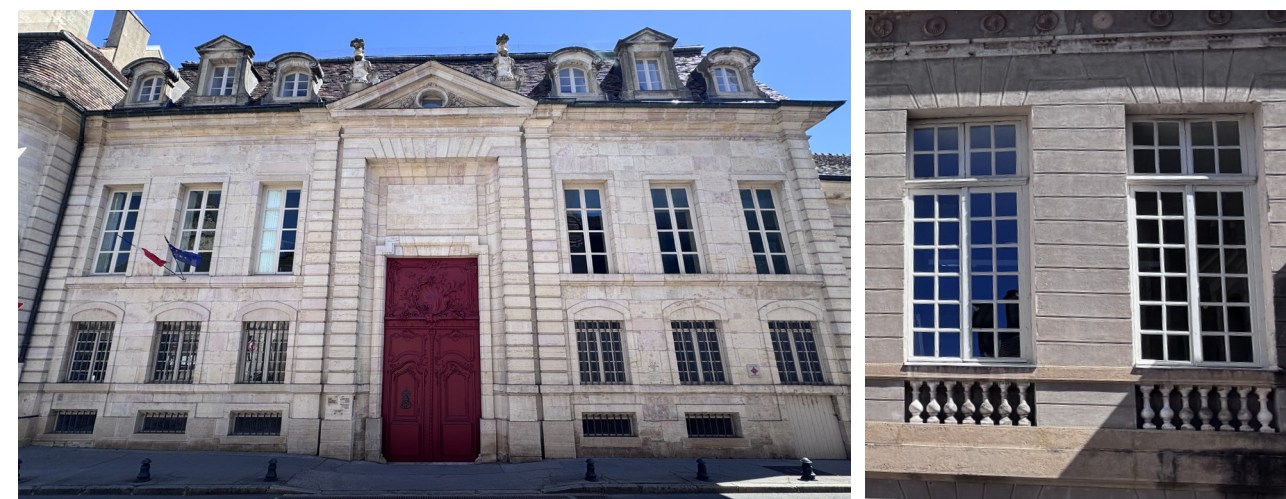


**Restauration des menuiseries extérieures
PRO/DCE**

DOCUMENTS GRAPHIQUES

JUIN 2026

ETAT DES LIEUX GENERAL ET NOMENCLATURE

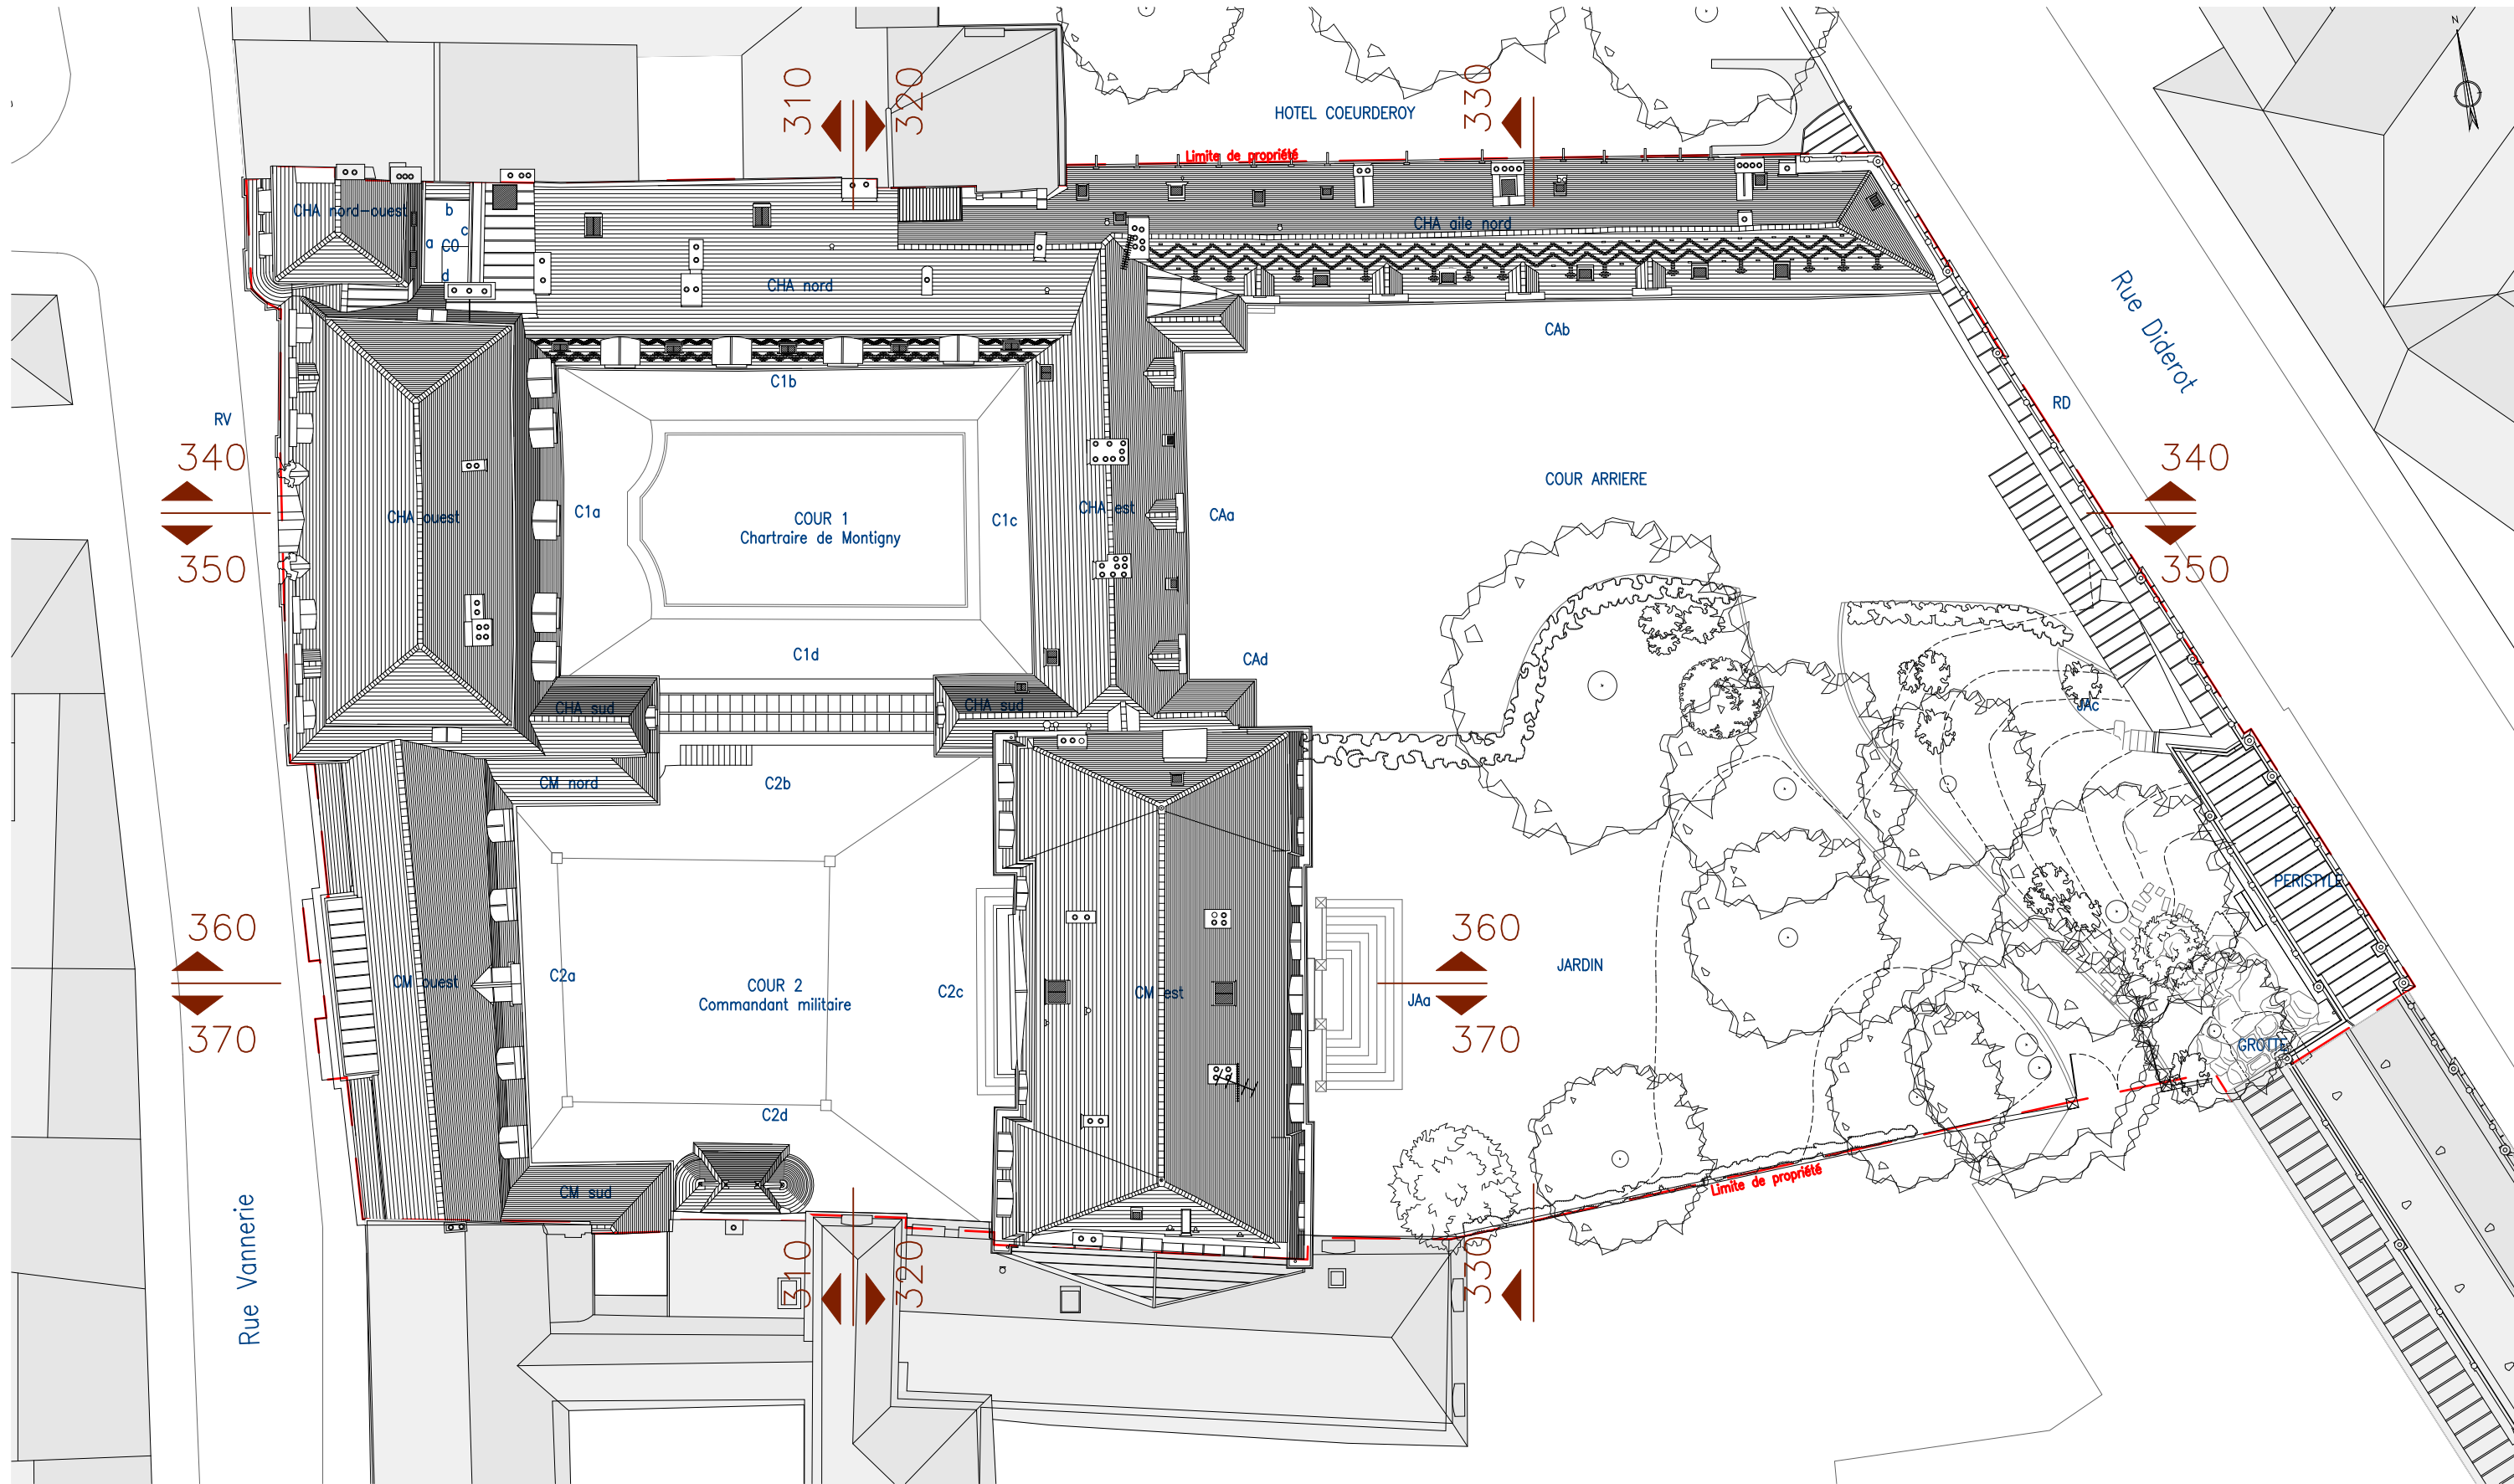

DRAC BOURGOGNE -
FRANCHE - COMTE

**Hôtel Chartraire de
Montigny et du
Commandement Militaire**


39-41 rue de la Vannerie 21000 DIJON

RESTAURATION
DES MENUISERIES
EXTERIEURES

PRO > JUIN 2026

ETAT DES LIEUX

PLAN DE MASSE

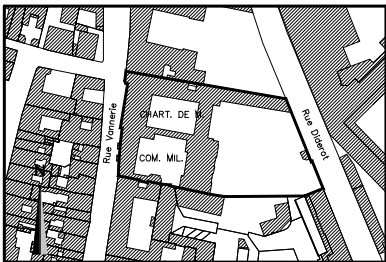

#	Date	Description

Toutes les cotes sont indicatives et doivent être vérifiées par les entreprises respectives


A ARCHITECTE DU PATRIMOINE
archipat
69009 LYON
04.37.24.71.50

S ECONOMISTE
TINCHANT
38500 VOIRON
04.76.89.00.85


A 000 EL

archipat
martin bacot acmh

PROJET : 0000

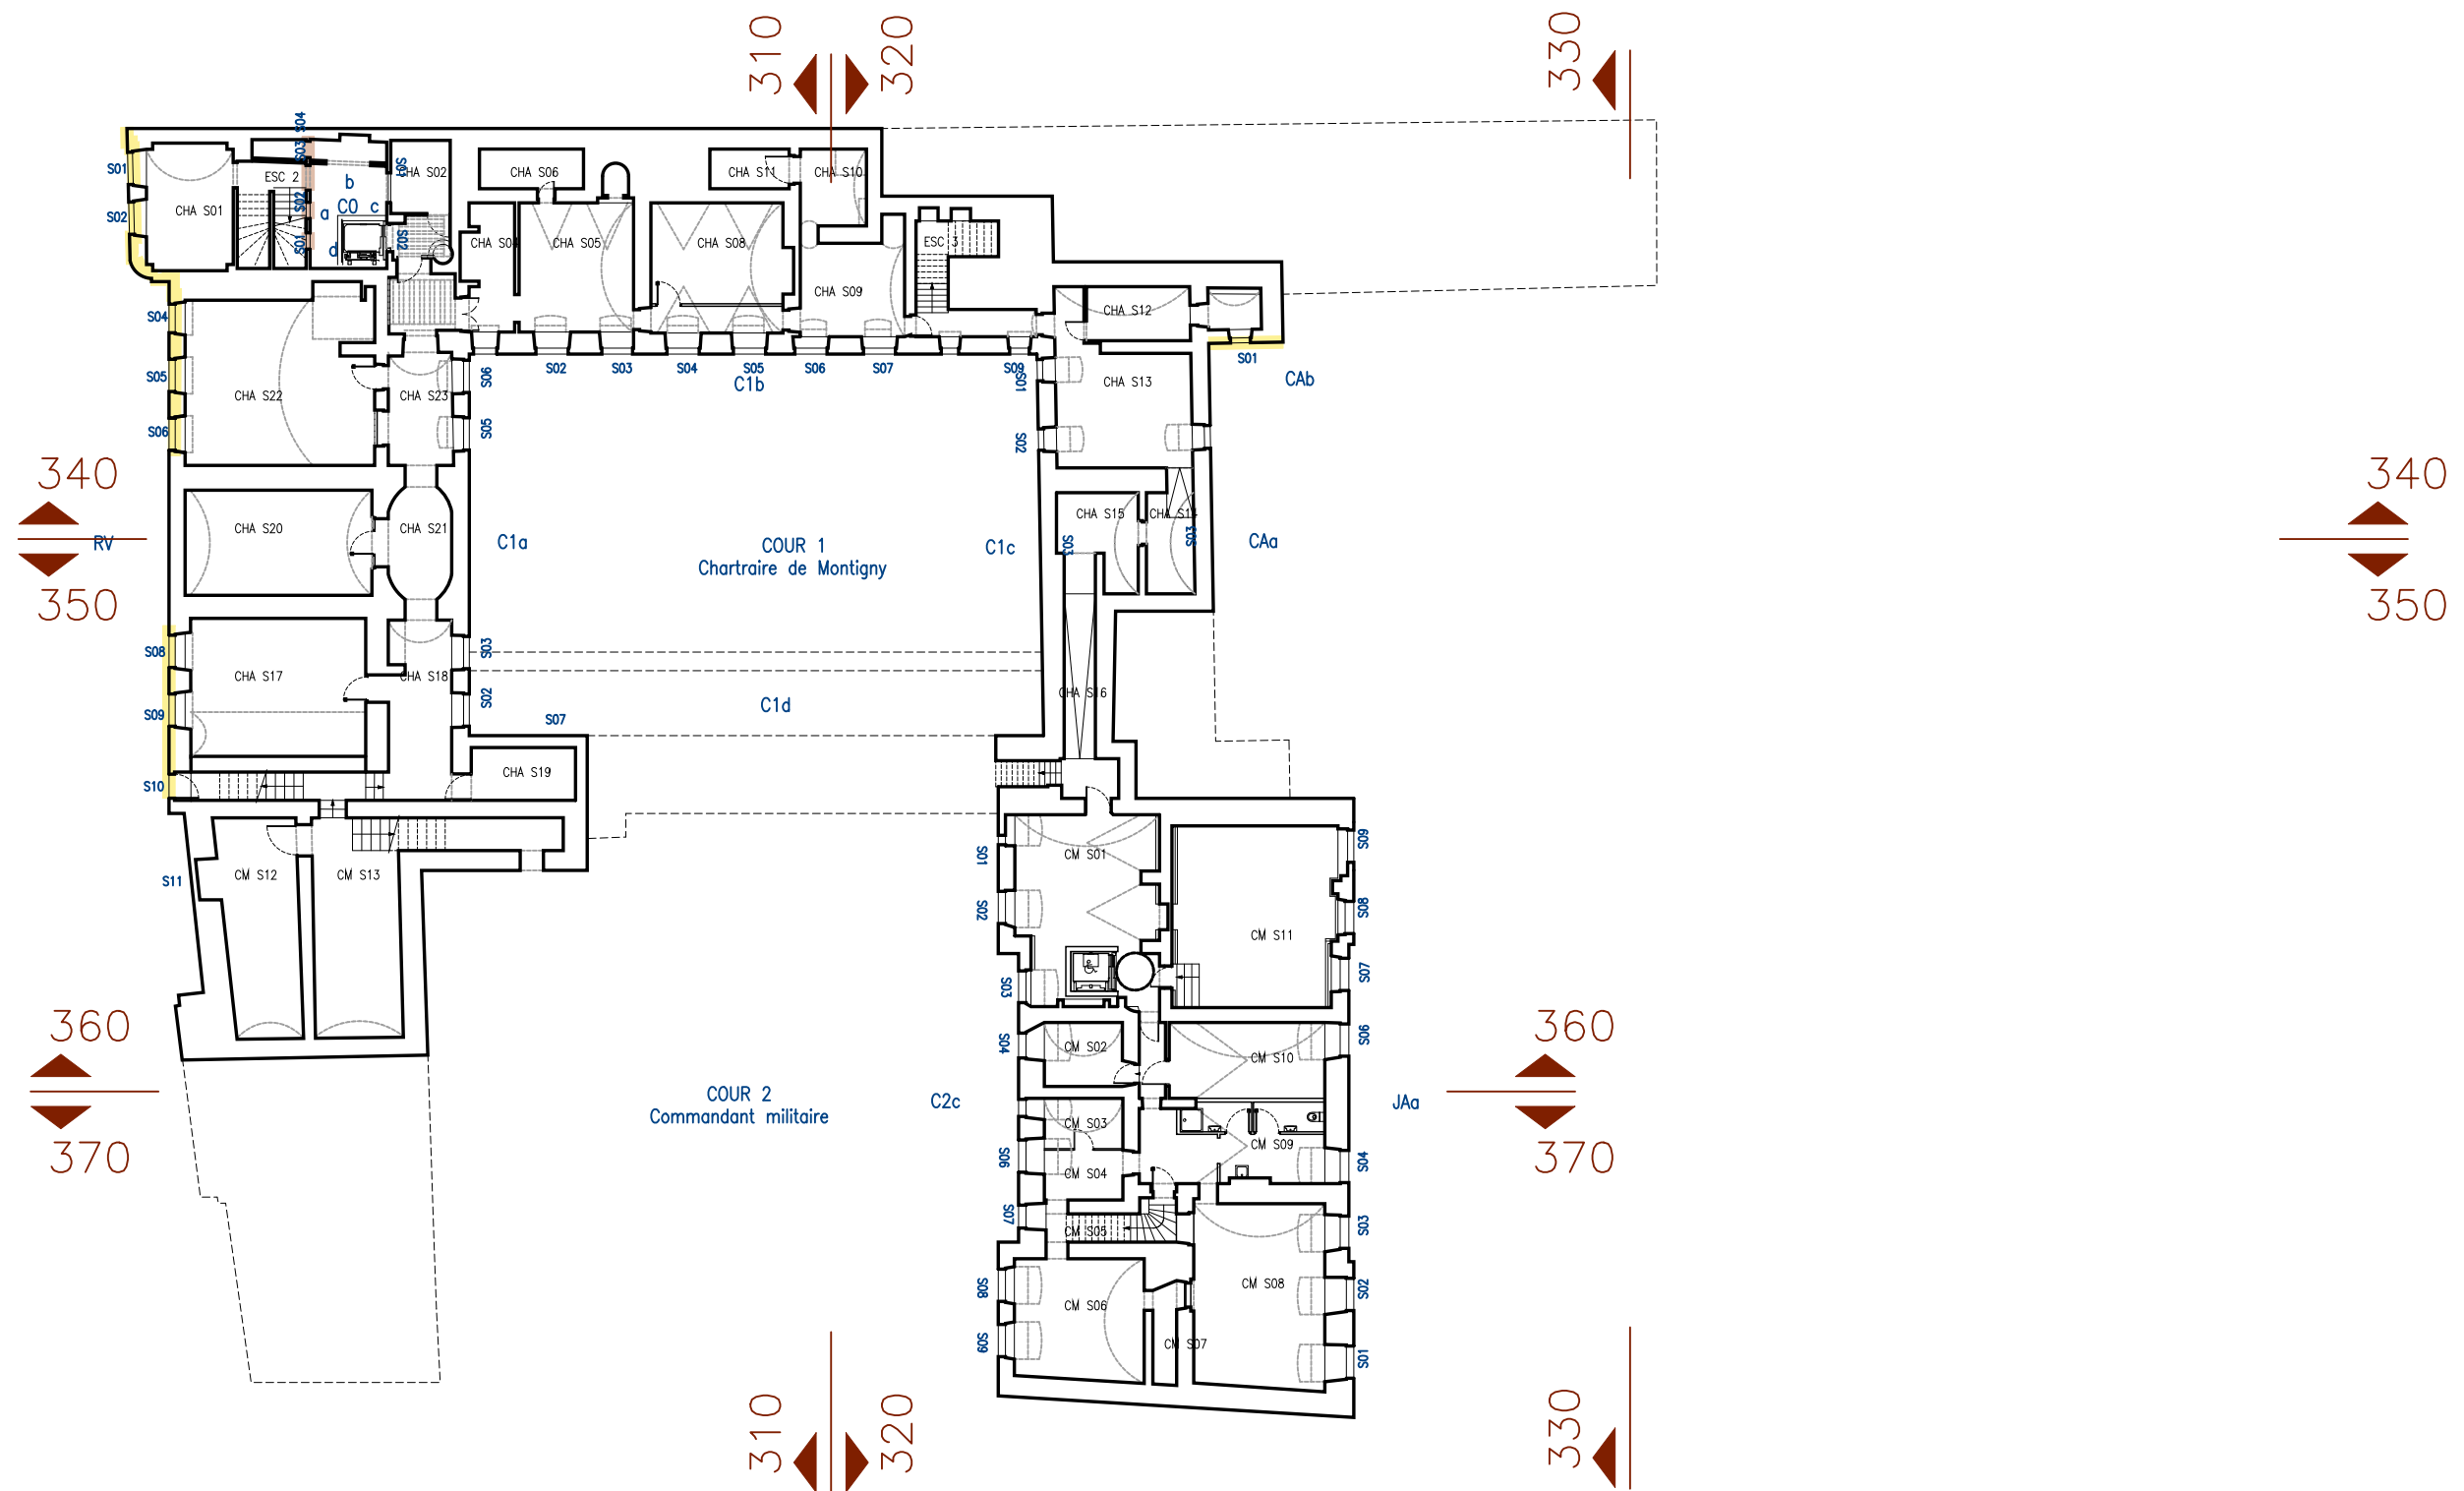

PROJET : 0000

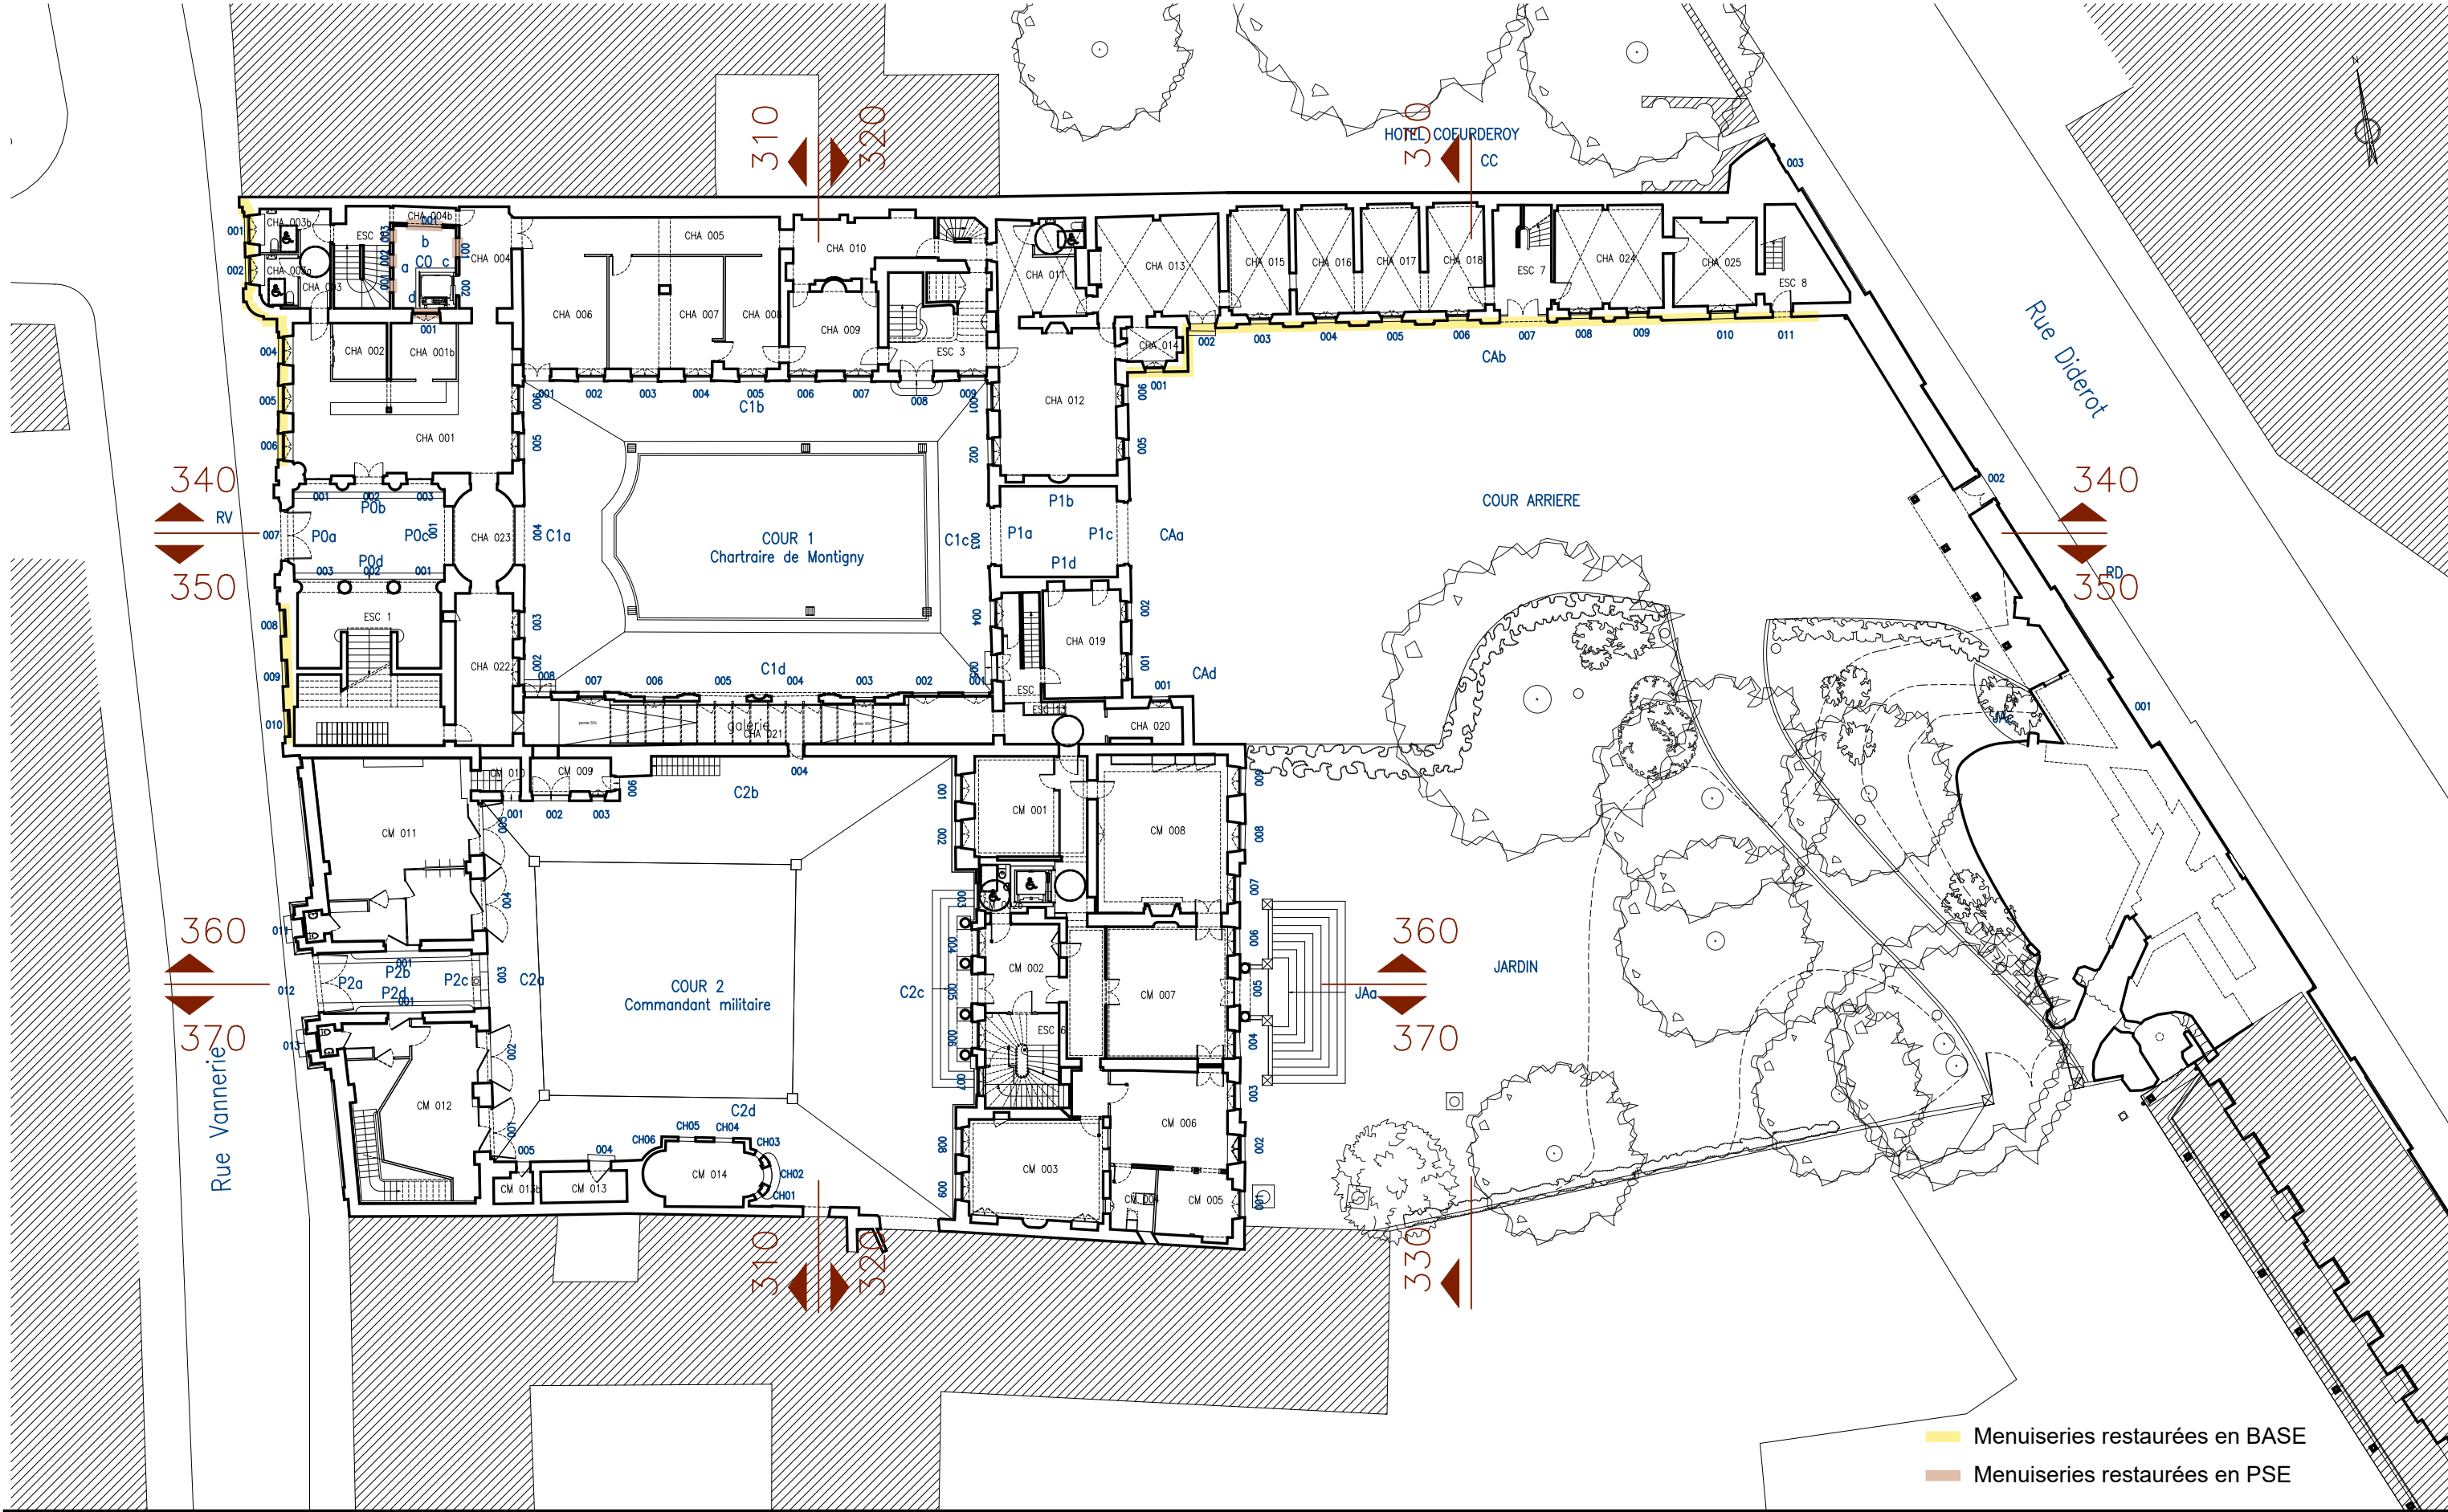

DRAC BOURGOGNE -
FRANCHE - COMTE

Hôtel Chartraire de
Montigny et du
Commandement Militaire


39-41 rue de la Vannerie 21000 DIJON

RESTAURATION
DES MENUISERIES
EXTERIEURES

PRO > JUIN 2026

ETAT DES LIEUX

PLAN RDC

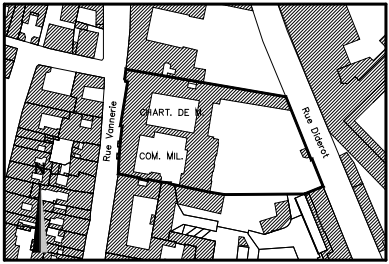

#	Date	Description

Toutes les cotes sont indicatives et doivent être vérifiées par les entreprises respectives


A ARCHITECTE DU PATRIMOINE
archipat
69009 LYON
04.37.24.71.50

S ECONOMISTE
TINCHANT
38500 VOIRON
04.76.89.00.85

A 110 EL

archipat
martin bacot acmh

PROJET : 0000

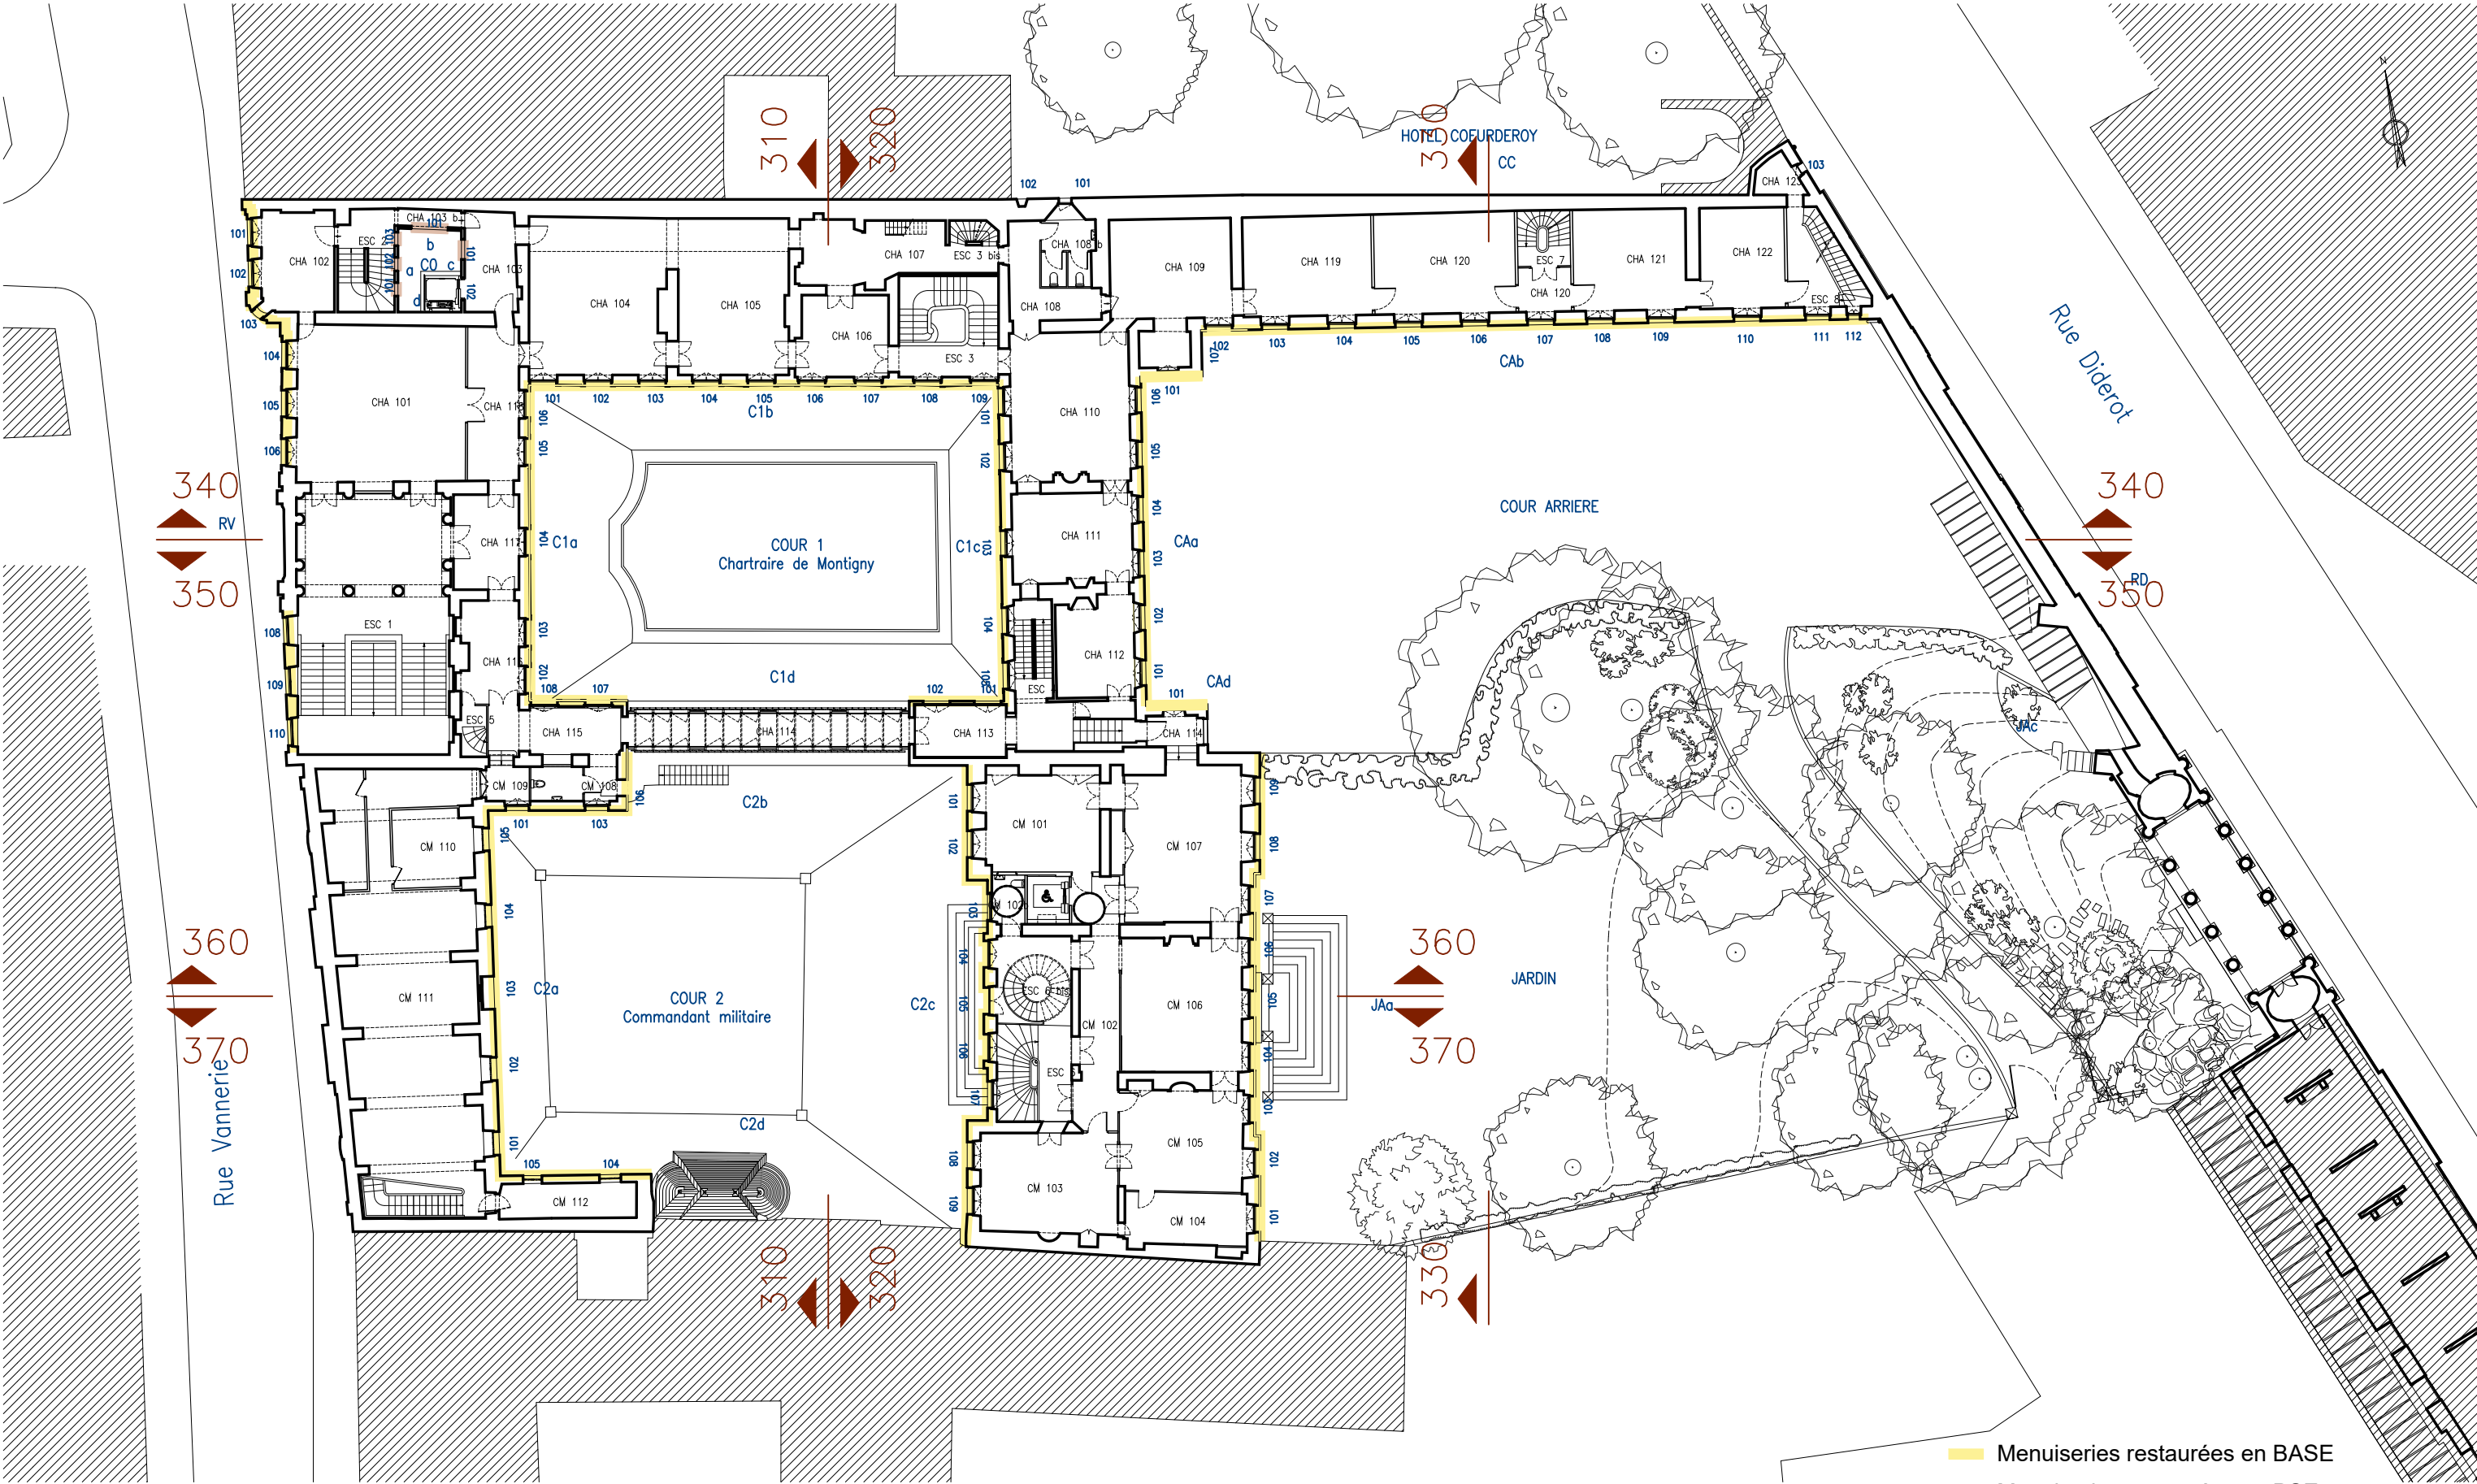

DRAC BOURGOGNE -
FRANCHE - COMTE



Hôtel Chartraire de
Montigny et du
Commandement Militaire

39-41 rue de la Vannerie 21000 DIJON

RESTAURATION
DES MENUISERIES
EXTERIEURES

PRO > JUIN 2026

ETAT DES LIEUX

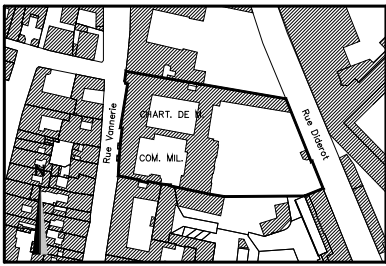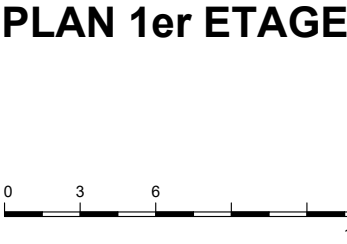

#	Date	Description

Toutes les cotes sont indicatives et doivent être vérifiées par les entreprises respectives


A ARCHITECTE DU PATRIMOINE
archipat
69009 LYON
04.37.24.71.50

S ECONOMISTE
TINCHANT
38500 VOIRON
04.76.89.00.85

A 120 EL

archipat
martin bacot acmh

PROJET : 0000

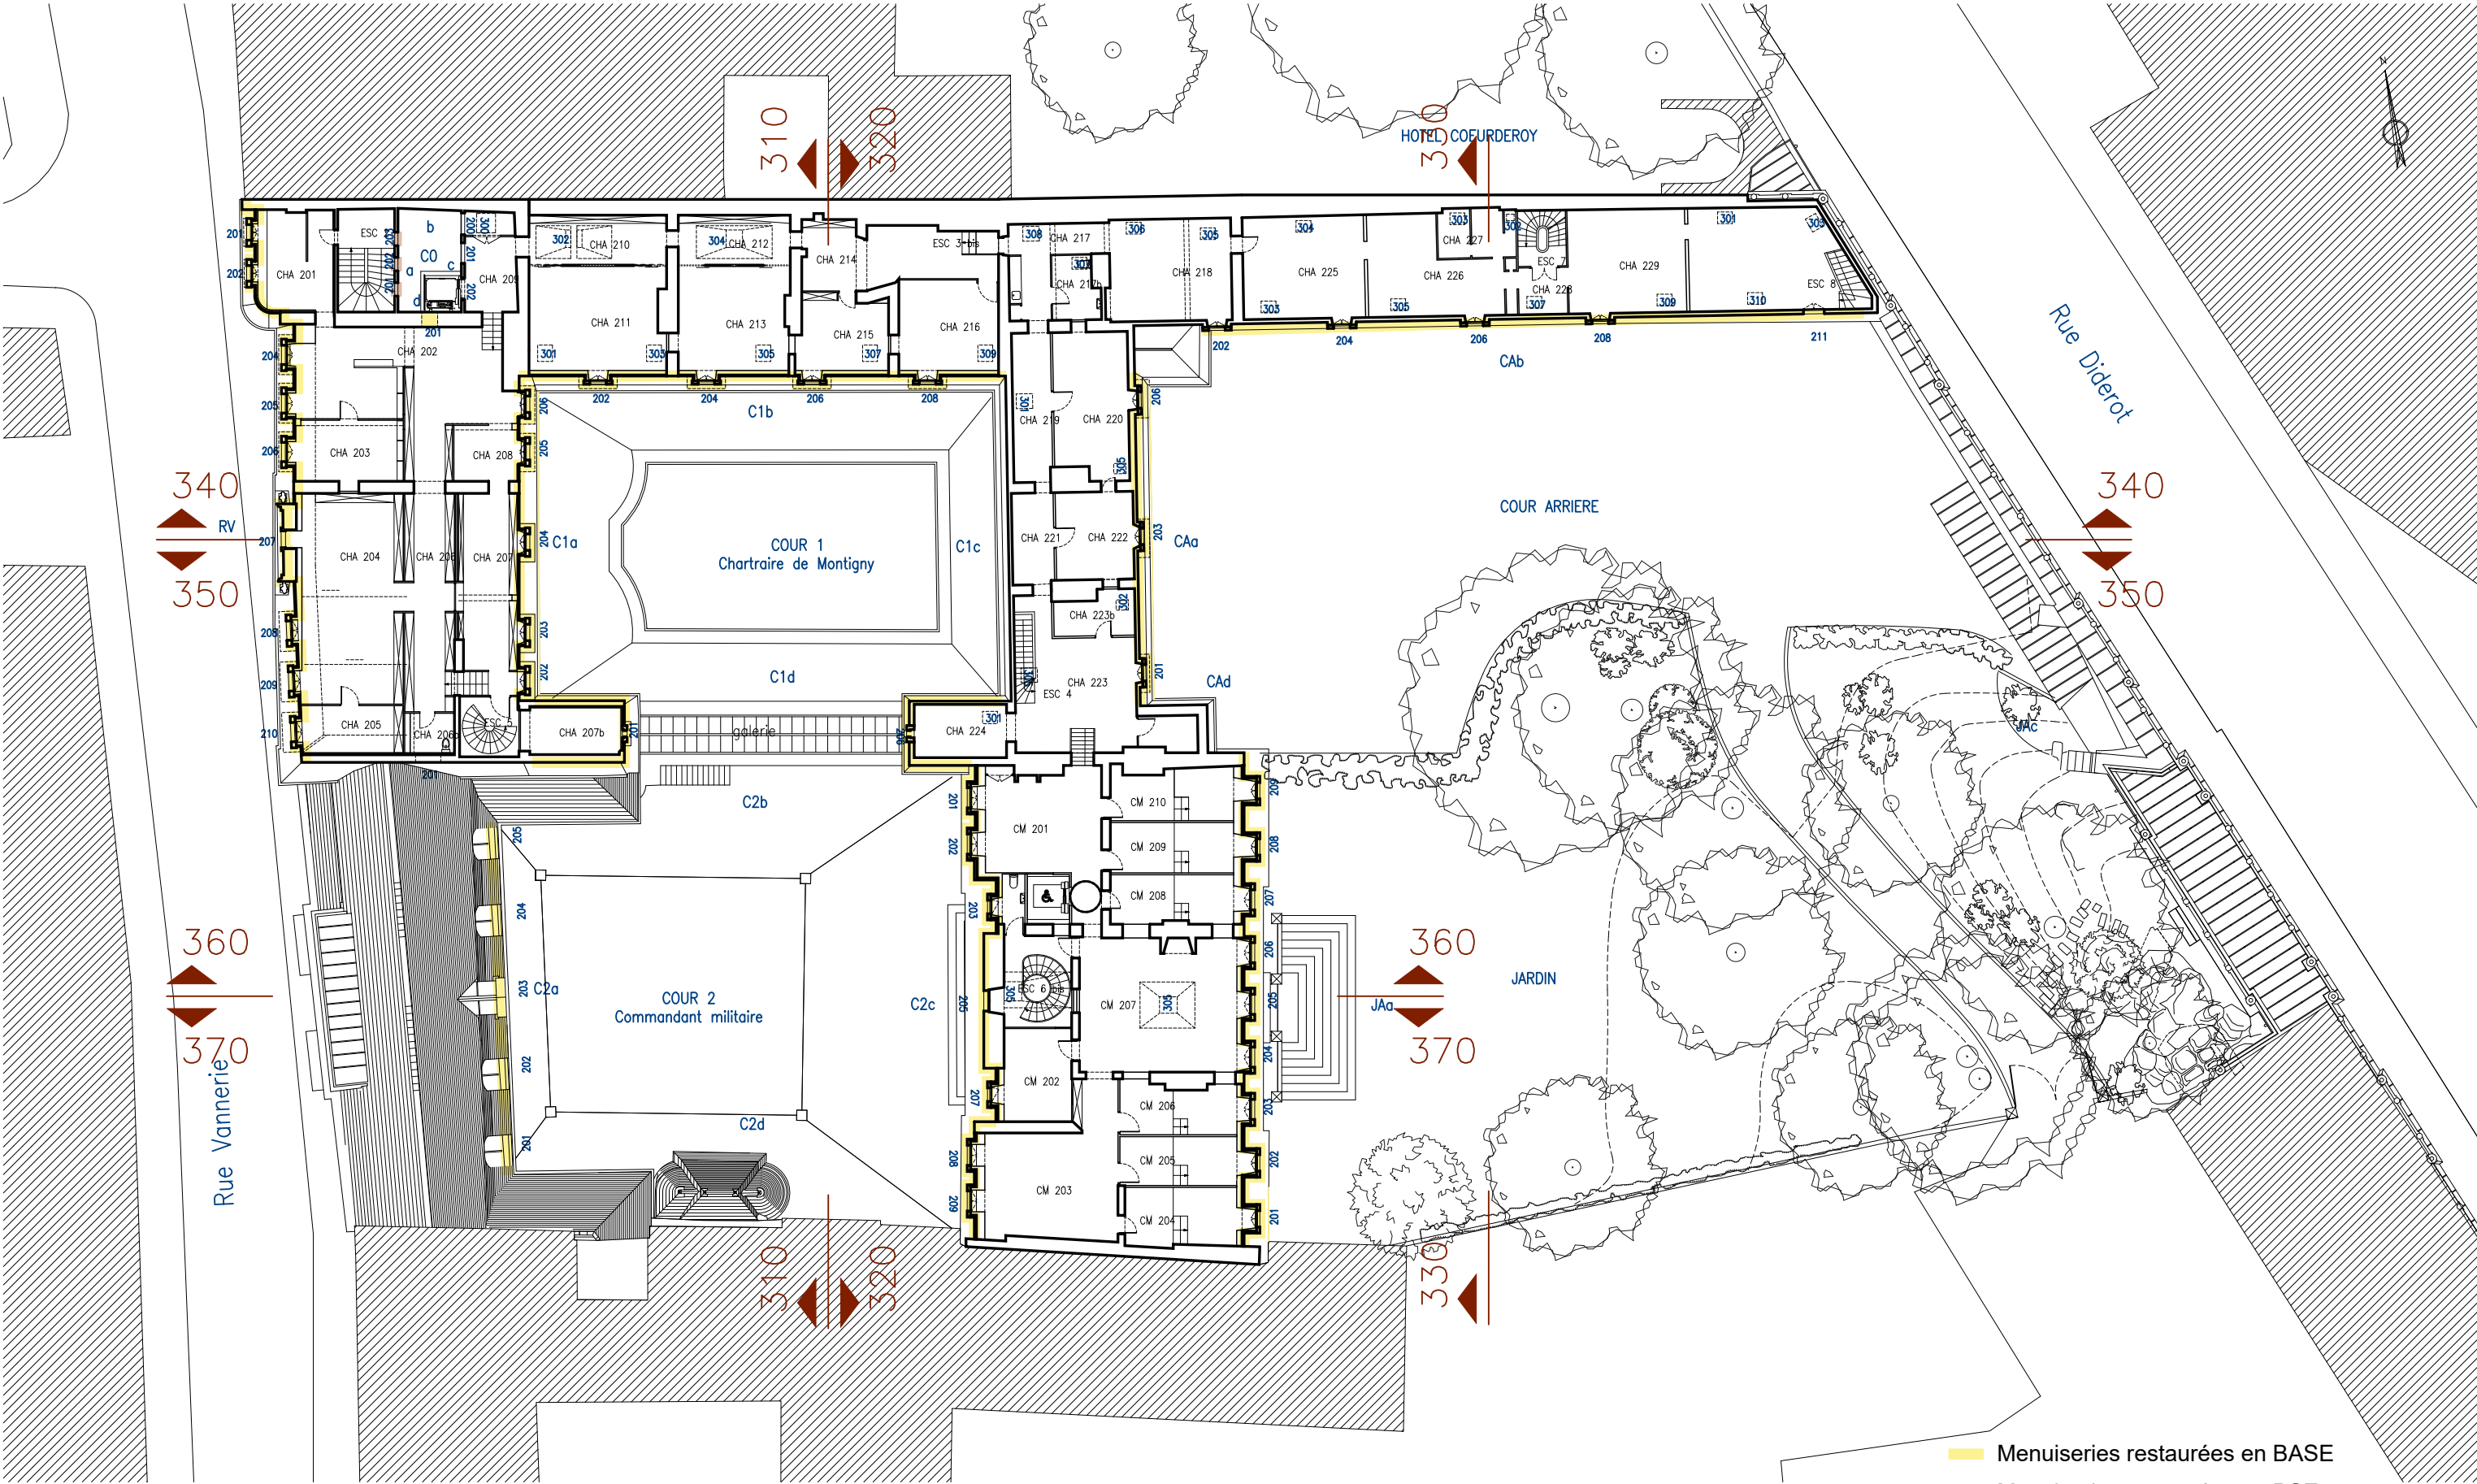

DRAC BOURGOGNE -
FRANCHE - COMTE



Hôtel Chartraire de
Montigny et du
Commandement Militaire

39-41 rue de la Vannerie 21000 DIJON

RESTAURATION
DES MENUISERIES
EXTERIEURES

PRO > JUIN 2026

ETAT DES LIEUX

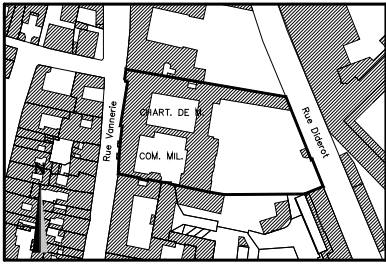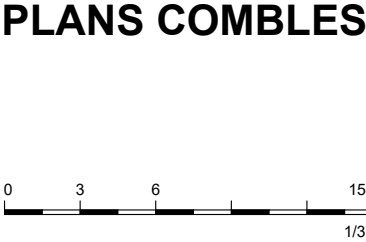

#	Date	Description

Toutes les cotes sont indicatives et doivent
être vérifiées par les entreprises respectives

A ARCHITECTE DU PATRIMOINE
archipat
69009 LYON
04.37.24.71.50

S ECONOMISTE
TINCHANT
38500 VOIRON
04.76.89.00.85

A 130 EL

archipat
martin bacot acmh

PROJET : 0000





Menuiseries restaurées en BASE
Menuiseries restaurées en PSE

RESTAURATION
DES MENUISERIES
EXTERIEURES

PRO > JUIN 2026

ETAT DES LIEUX

AILE OUEST

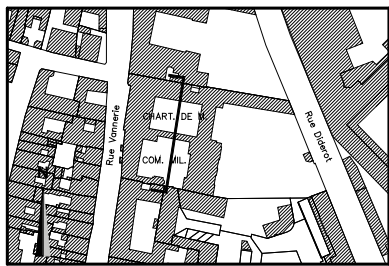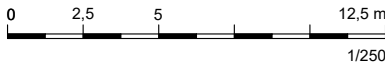


#	Date	Description

Toutes les cotes sont indicatives et doivent être vérifiées par les entreprises respectives


A ARCHITECTE DU PATRIMOINE
archipat
69009 LYON
04.37.24.71.50

S ECONOMISTE
TINCHANT
38500 VOIRON
04.76.89.00.85



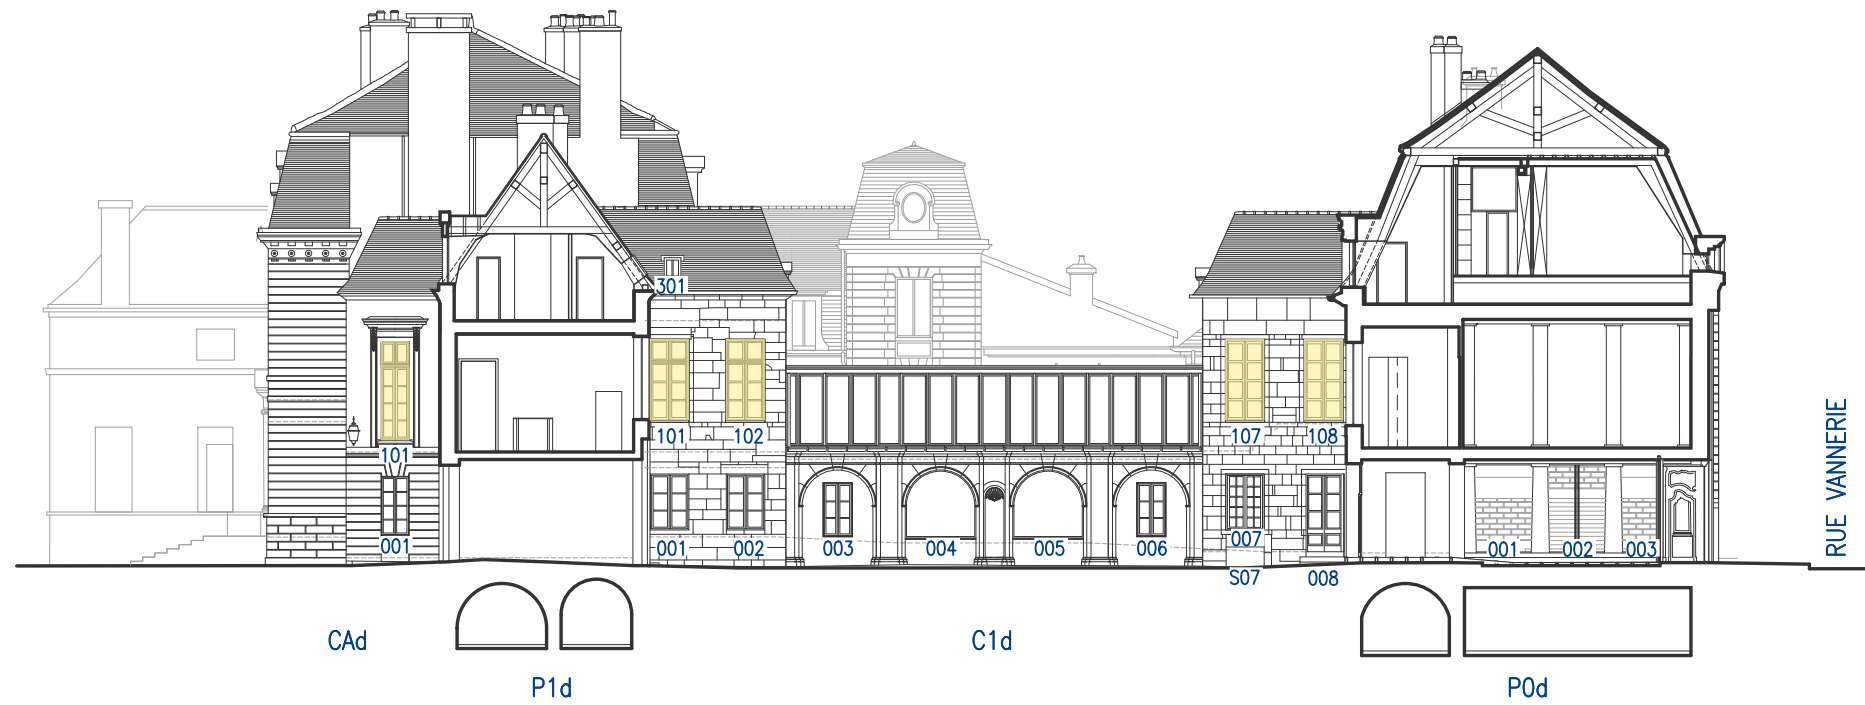

GALERIE FACADE NORD

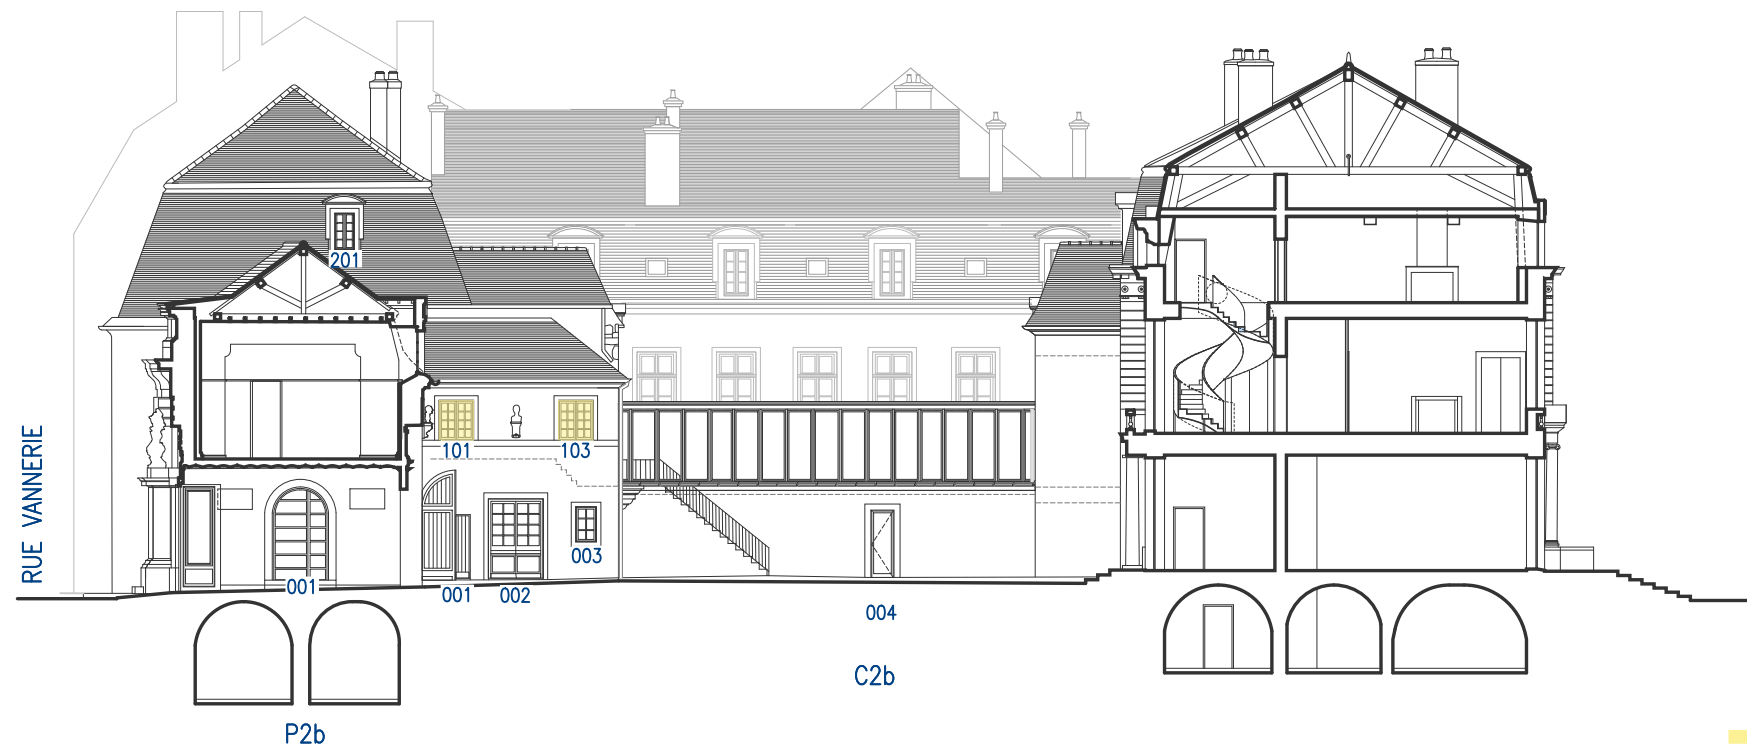

GALERIE FACADE SUD

Menuiseries restaurées en BASE
Menuiseries restaurées en PSE

DRAC BOURGOGNE -
FRANCHE - COMTE



Hôtel Chartraire de
Montigny et du
Commandement Militaire

39-41 rue de la Vannerie 21000 DIJON

RESTAURATION
DES MENUISERIES
EXTERIEURES

PRO > JUIN 2026
ETAT DES LIEUX

GALERIE

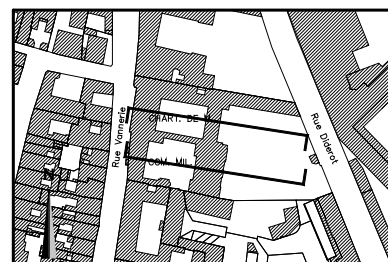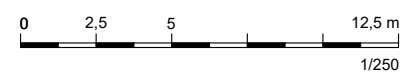

#	Date	Description

Toutes les cotes sont indicatives et doivent être vérifiées par les entreprises respectives


A ARCHITECTE DU PATRIMOINE
archipat
69009 LYON
04.37.24.71.50

S ECONOMISTE
TINCHANT
38500 VOIRON
04.76.89.00.85

A 350EL

archipat
martin bacot acmh


PROJET : 0000

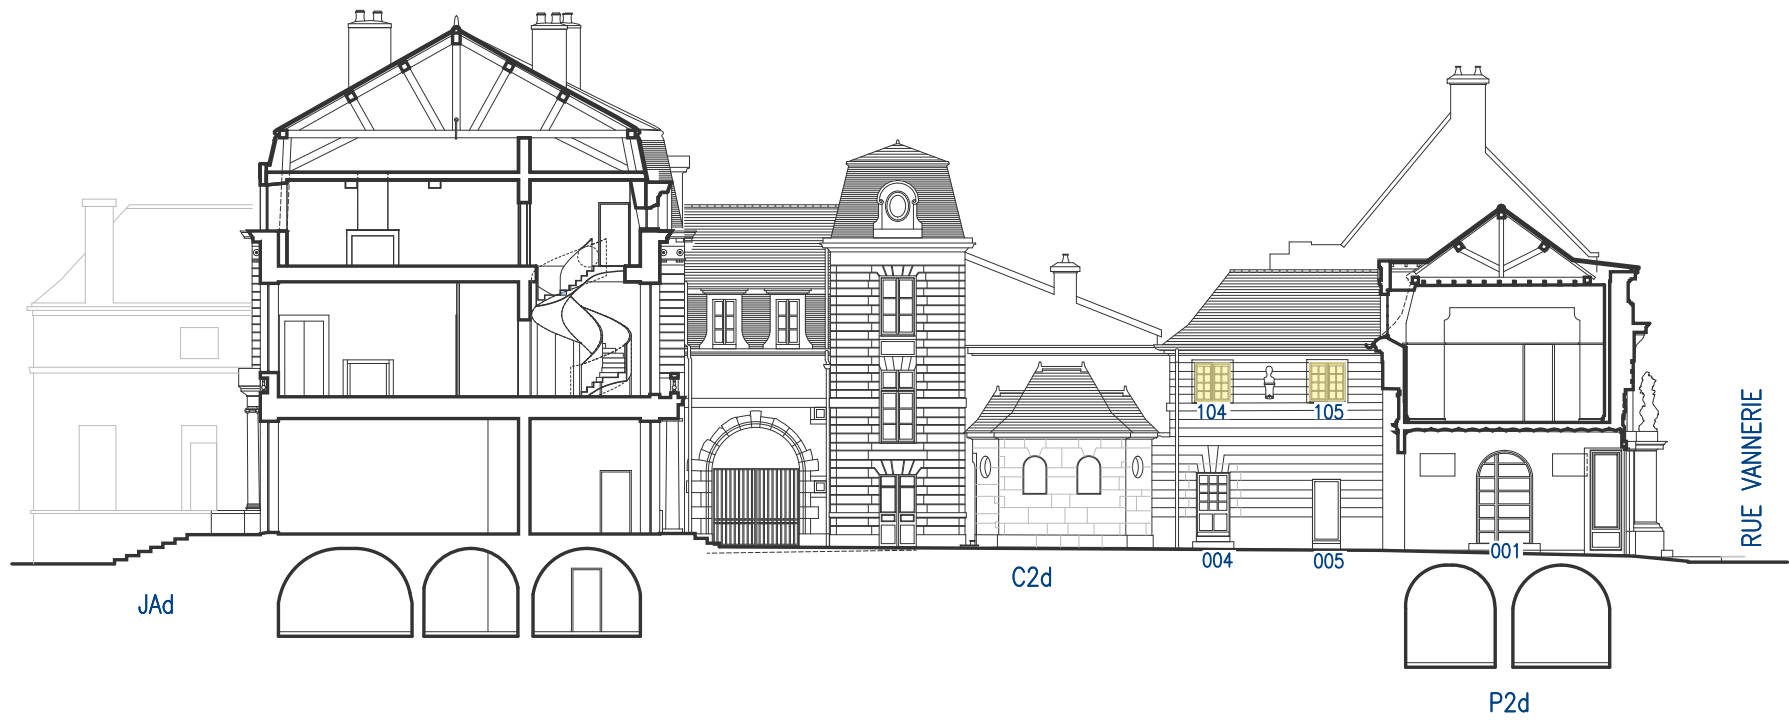

AILES SUD

- Menuiseries restaurées en BASE
- Menuiseries restaurées en PSE


AILE SUD

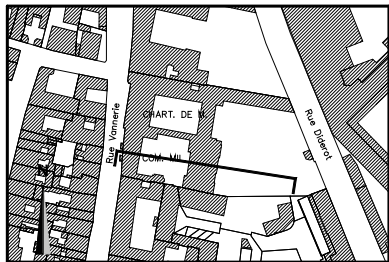


#	Date	Description
Toutes les cotes sont indicatives et doivent être vérifiées par les entreprises respectives		

A ARCHITECTE DU PATRIMOINE
archipat
69009 LYON
04.37.24.71.50


S ECONOMISTE
TINCHANT
38500 VOIRON
04.76.89.00.85

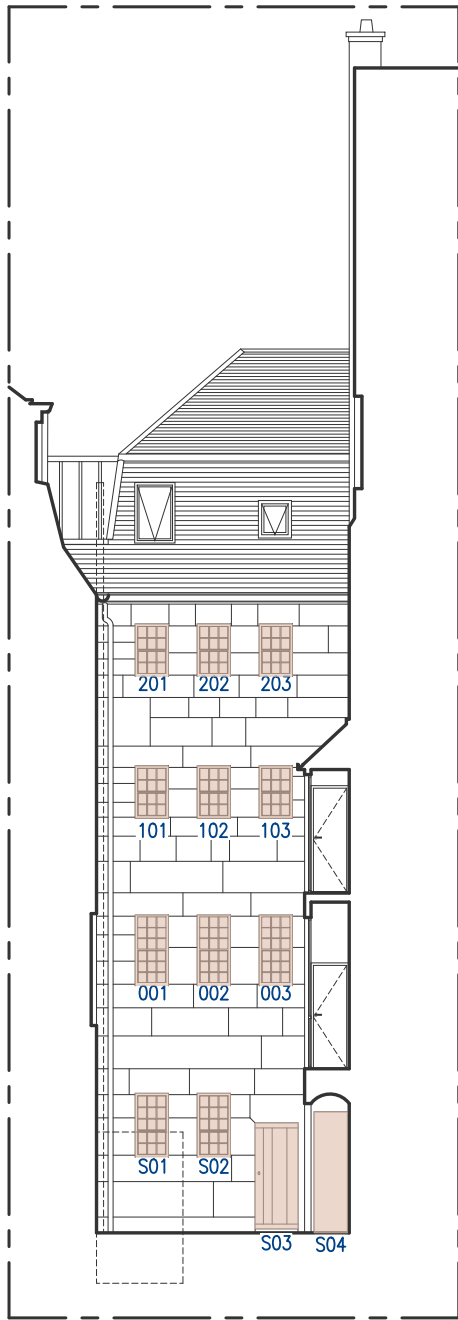


C0a

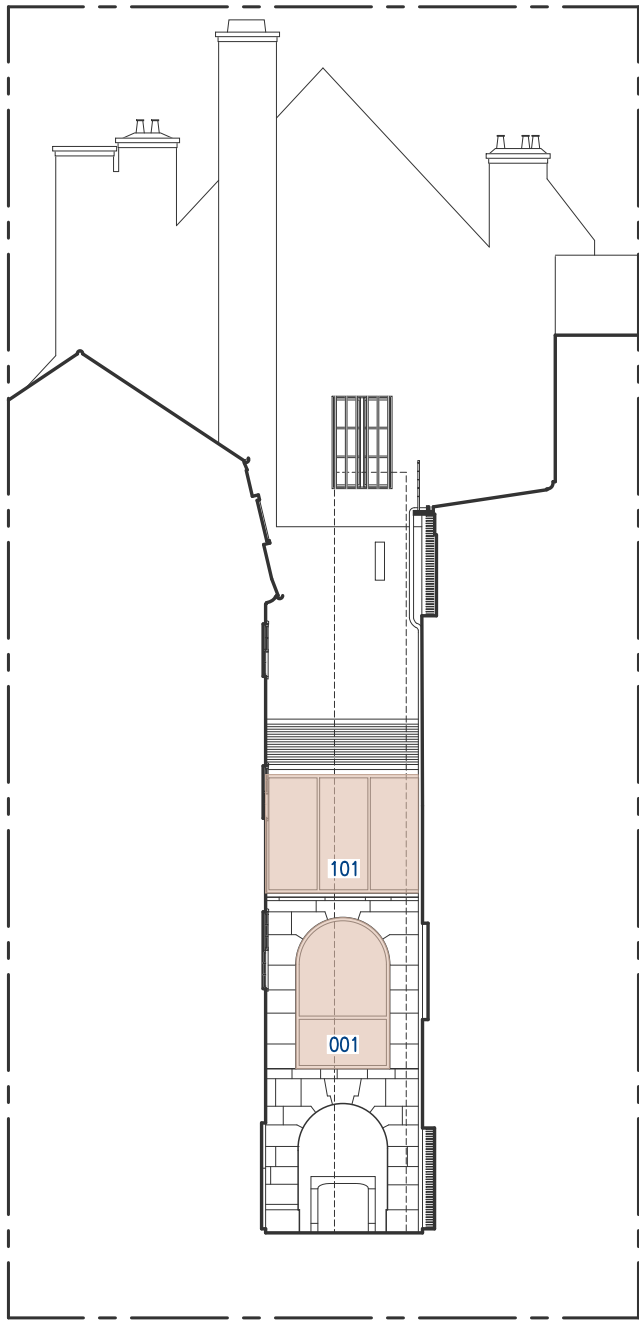

C0b

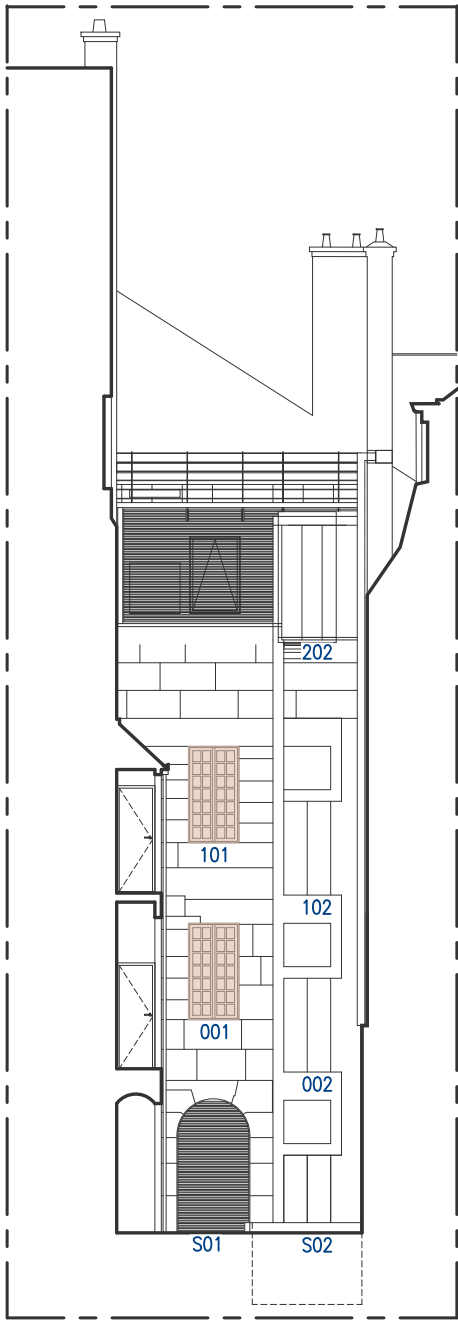


C0c

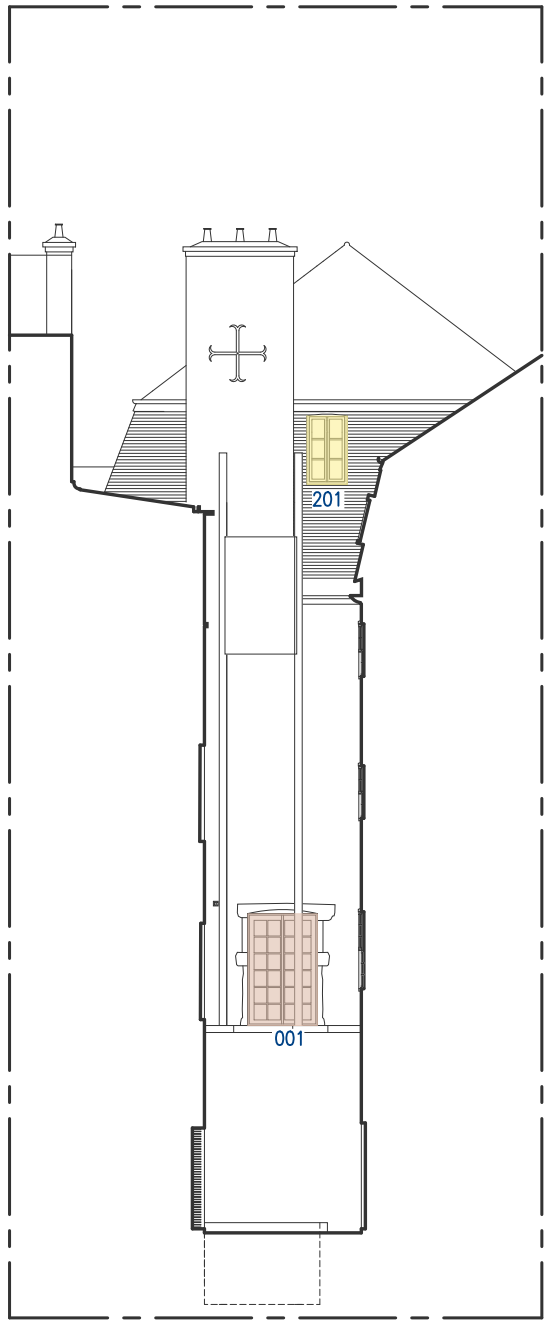

C0d


- Menuiseries restaurées en BASE
- Menuiseries restaurées en PSE

COUPES COUR C0

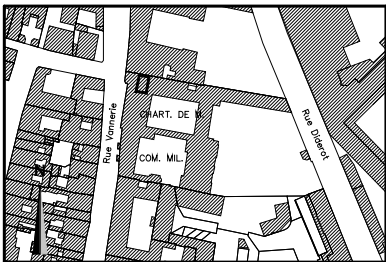


#	Date	Description
Toutes les cotes sont indicatives et doivent être vérifiées par les entreprises respectives		

CRITIQUE D'AUTHENTICITE DES MENUISERIES

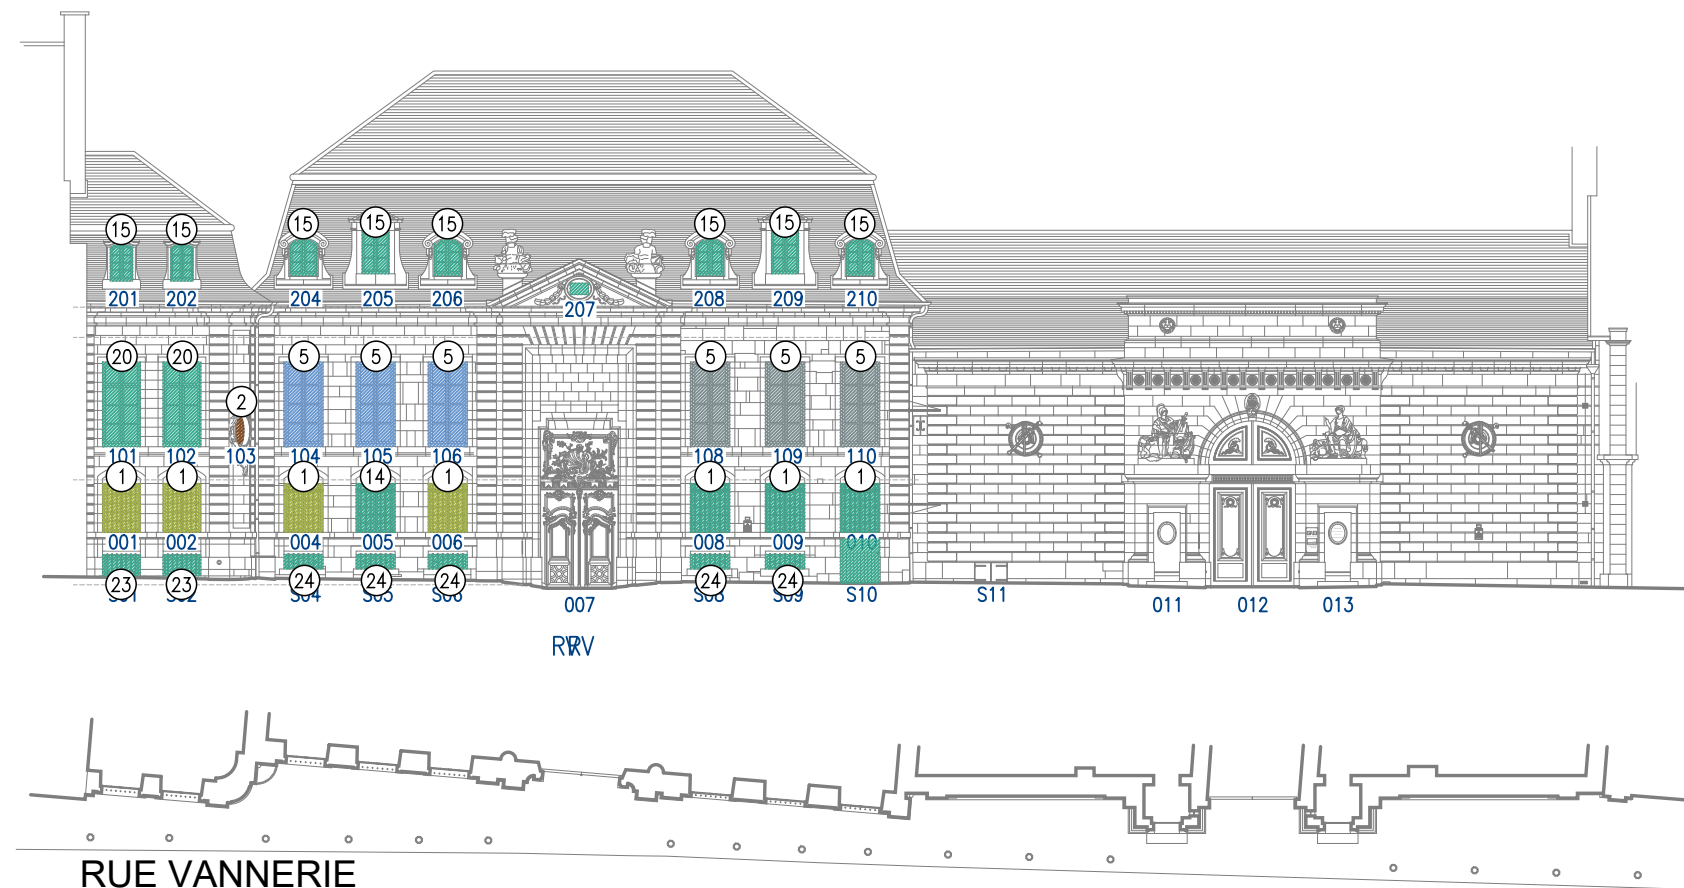

- XVIIIe
- fin XVIIIe - XIXe non précisé
- XIXe - début XXe non précisé
- 1975-1980 Installation DRAC
- fin XXe - début XXIe non précisé
- 2002/2004 PALLOT
- 2014 QUIROT

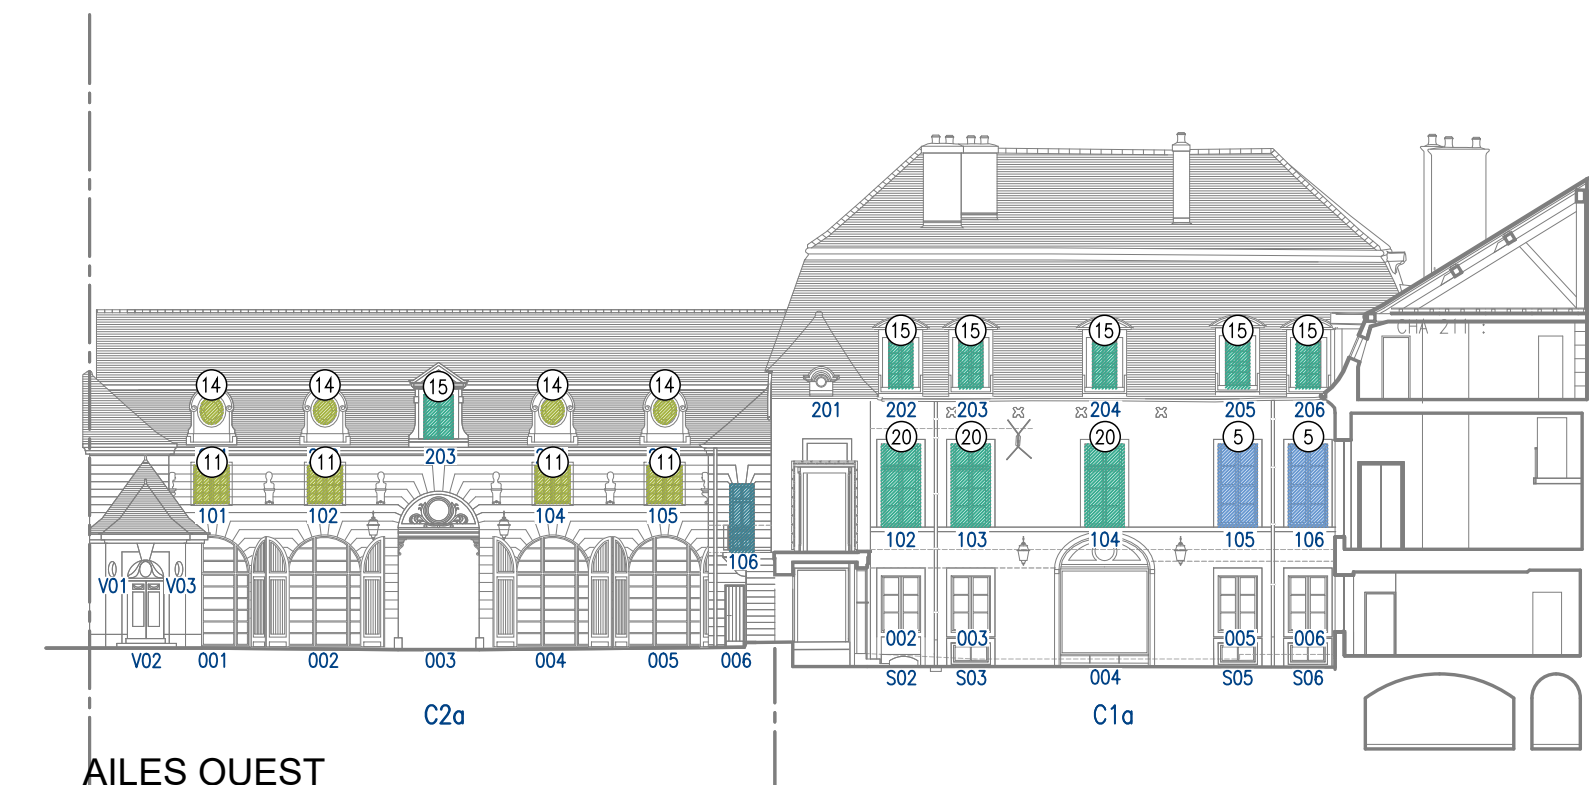

DRAC BOURGOGNE -
FRANCHE - COMTE

Hôtel Chartraire de
Montigny et du
Commandement Militaire


39-41 rue de la Vannerie 21000 DIJON

RESTAURATION
DES MENUISERIES
EXTERIEURES

PRO > JUIN 2026

ETAT DES LIEUX

AILE OUEST

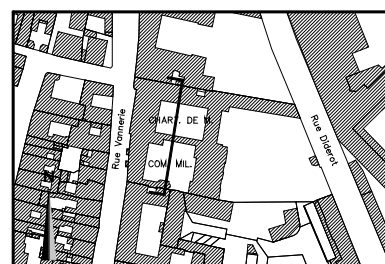

#	Date	Description

Toutes les cotes sont indicatives et doivent être vérifiées par les entreprises respectives


A ARCHITECTE DU PATRIMOINE
archipat
69009 LYON
04.37.24.71.50

S ECONOMISTE
TINCHANT
38500 VOIRON
04.76.89.00.85

A 310 CA


archipat
martin bacot acmh

PROJET : 0000

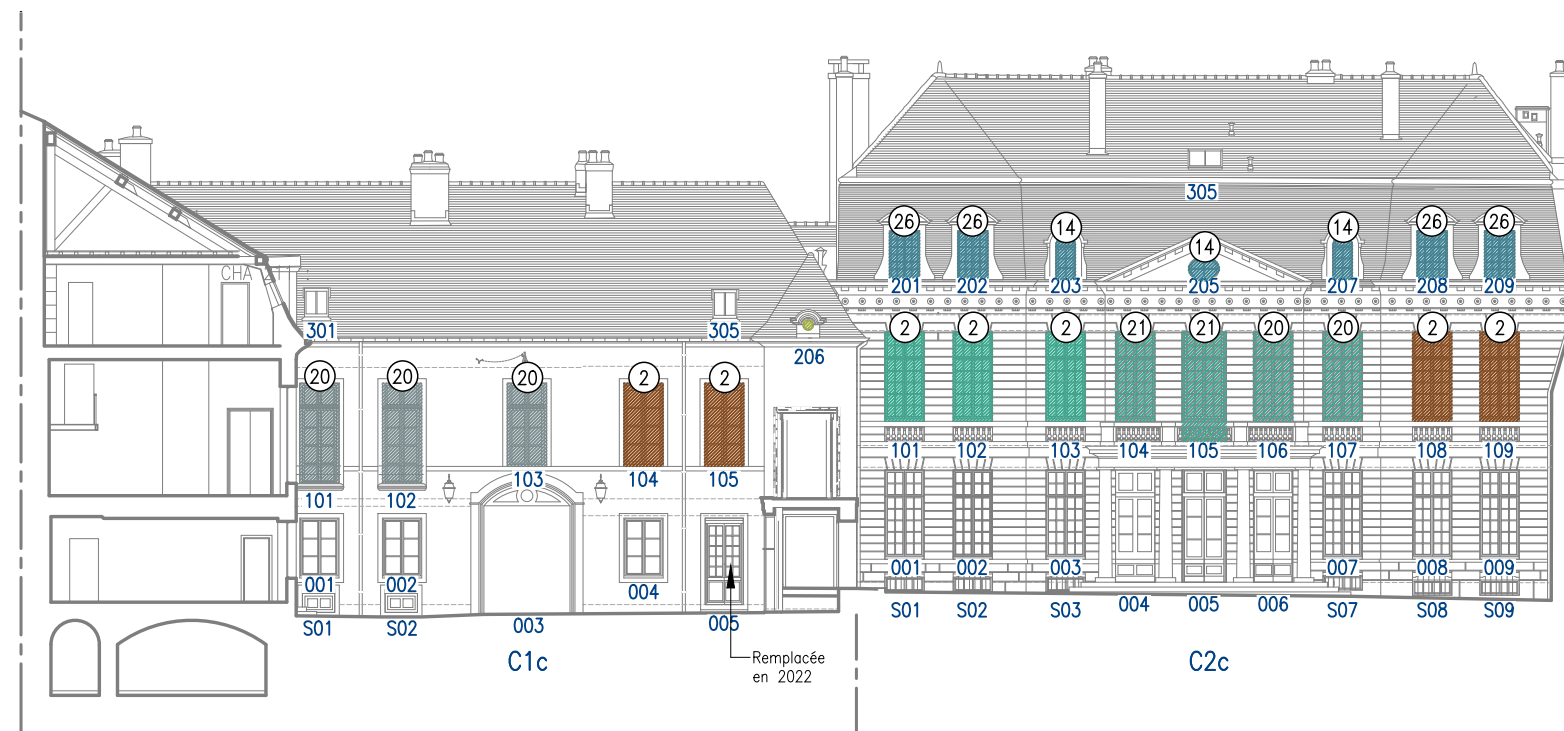

- XVIIIe
- fin XVIIIe - XIXe non précisé
- XIXe - début XXe non précisé
- 1975-1980 Installation DRAC
- fin XXe - début XXIe non précisé
- 2002/2004 PALLOT
- 2014 QUIROT

AILES EST SUR COUR

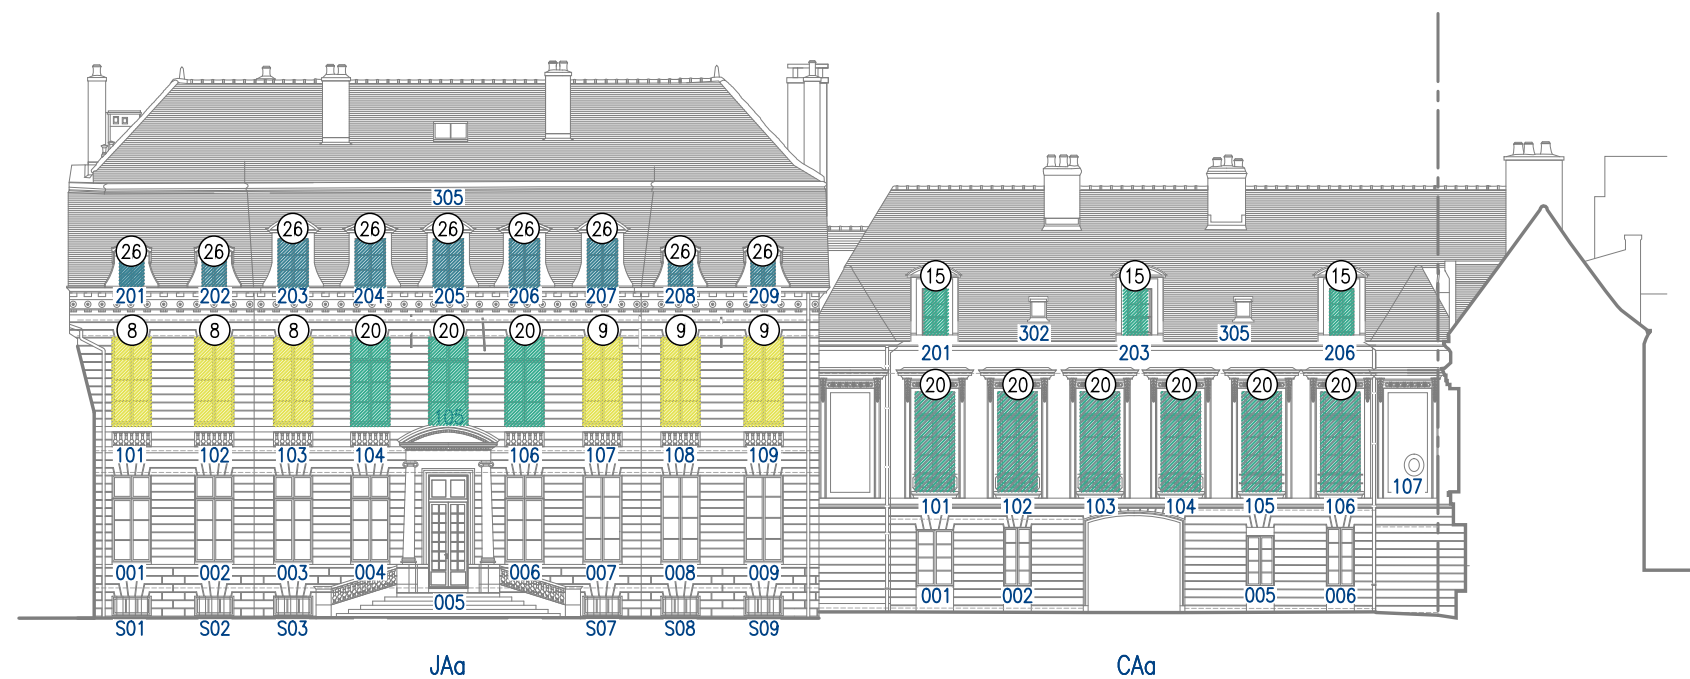

AILES EST SUR COUR ARRIERE ET JARDIN

DRAC BOURGOGNE -
FRANCHE - COMTE

Hôtel Chartraire de
Montigny et du
Commandement Militaire


39-41 rue de la Vannerie 21000 DIJON

RESTAURATION
DES MENUISERIES
EXTERIEURES

PRO > JUIN 2026

ETAT DES LIEUX

**AILES EST
SUR JARDIN**

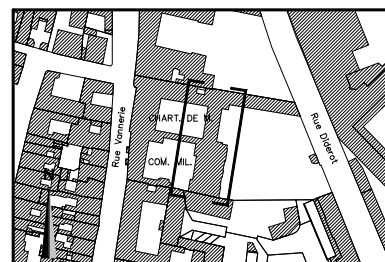

#	Date	Description

Toutes les cotes sont indicatives et doivent être vérifiées par les entreprises respectives


A ARCHITECTE DU PATRIMOINE
archipat
69009 LYON
04.37.24.71.50

S ECONOMISTE
TINCHANT
38500 VOIRON
04.76.89.00.85


A 320 CA

archipat
martin bacot acmh

PROJET : 0000

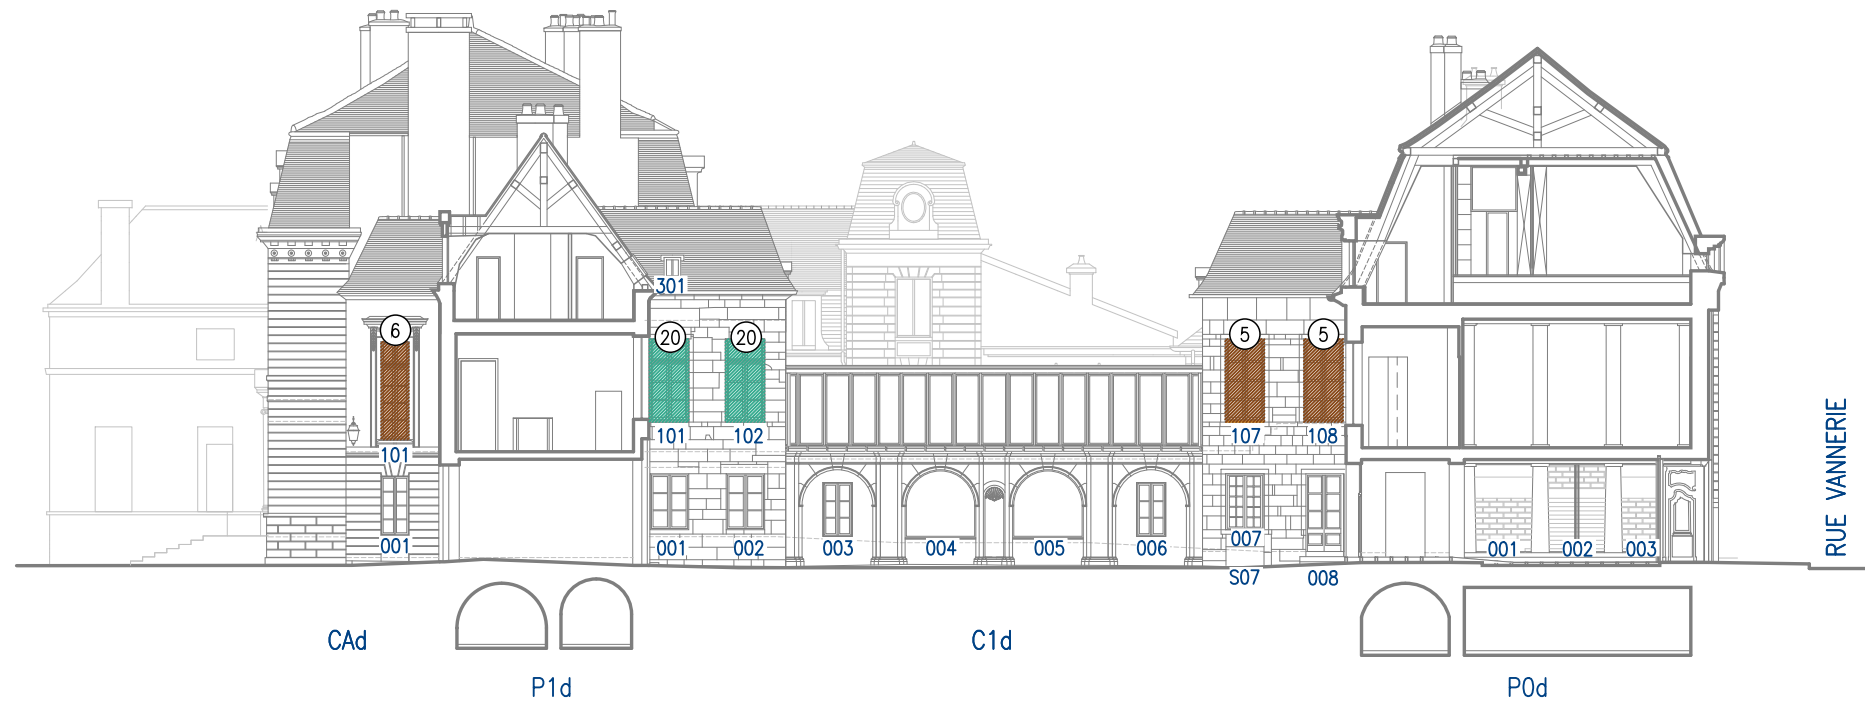

GALERIE FACADE NORD

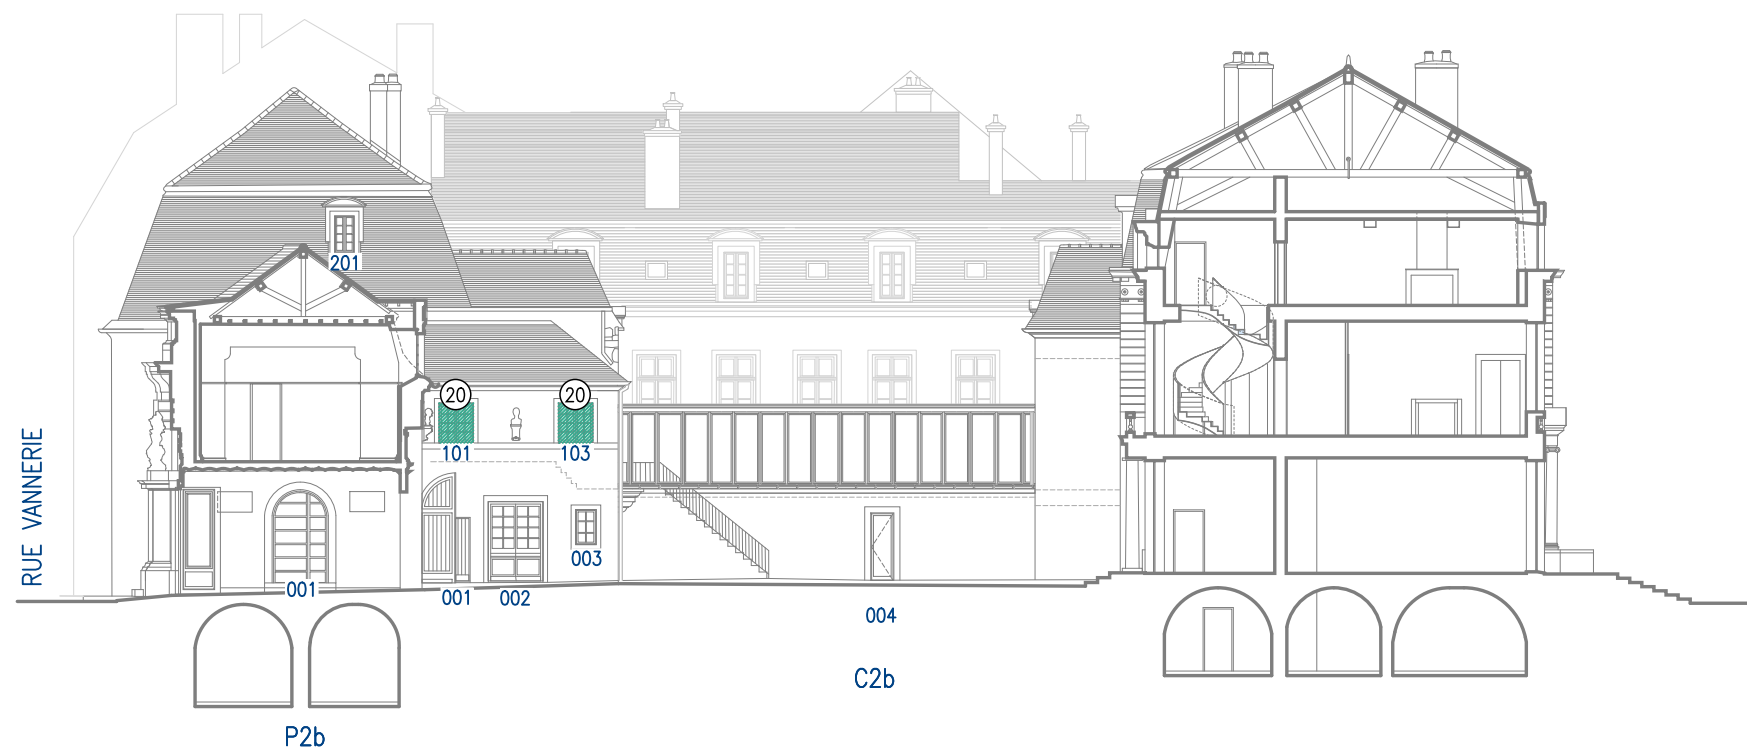

GALERIE FACADE SUD

- XVIII^e
- fin XVIII^e – XIX^e
non précisé
- XIX^e – début XX^e
non précisé
- 1975–1980
Installation DRAC
- fin XX^e – début XXI^e
non précisé
- 2002/2004 PALLOT
- 2014 QUIROT

DRAC BOURGOGNE -
FRANCHE - COMTE

Hôtel Chartraire de
Montigny et du
Commandement Militaire


39-41 rue de la Vannerie 21000 DIJON

RESTAURATION
DES MENUISERIES
EXTERIEURES

PRO > JUIN 2026

ETAT DES LIEUX

GALERIE

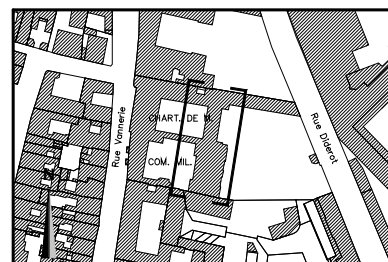

#	Date	Description

Toutes les cotes sont indicatives et doivent
être vérifiées par les entreprises respectives

A ARCHITECTE DU PATRIMOINE
archipat
69009 LYON
04.37.24.71.50


S ECONOMISTE
TINCHANT
38500 VOIRON
04.76.89.00.85

A 350 CA

archipat
martin bacot acmh

PROJET : 0000

- XVIII*
- fin XVIII* – XIX*
non précisé
- XIX* – début XX*
non précisé
- 1975–1980
Installation DRAC
- fin XX* – début XXI*
non précisé
- 2002/2004 PALLOT
- 2014 QUIROT

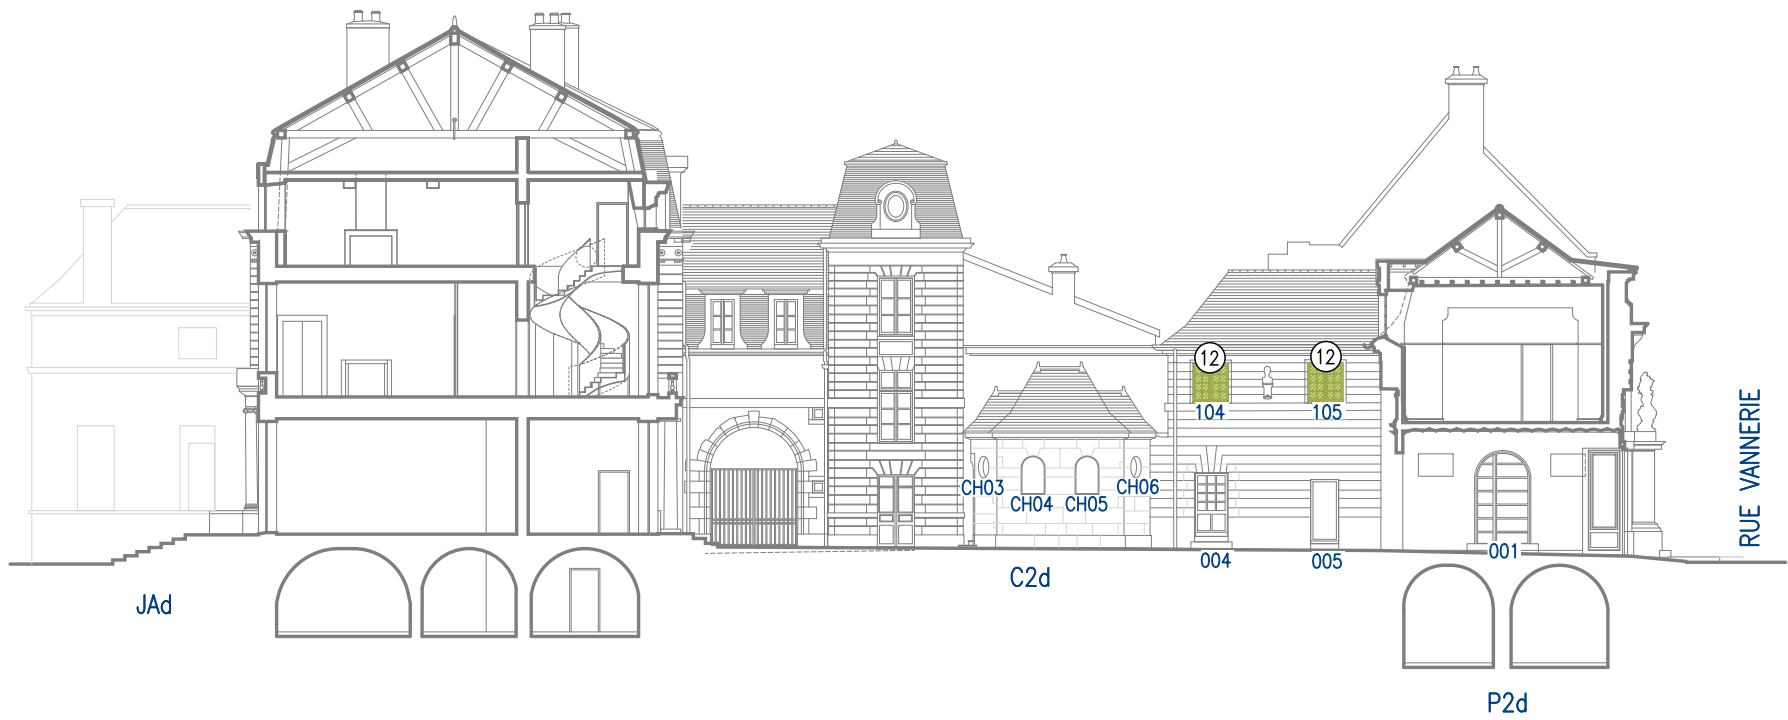

AILES SUD

DRAC BOURGOGNE -
FRANCHE - COMTE


Hôtel Chartraire de
Montigny et du
Commandement Militaire

39-41 rue de la Vannerie 21000 DIJON

RESTAURATION
DES MENUISERIES
EXTERIEURES

PRO> JUIN 2026
ETAT DES LIEUX

AILE SUD COM.
ORATOIRE

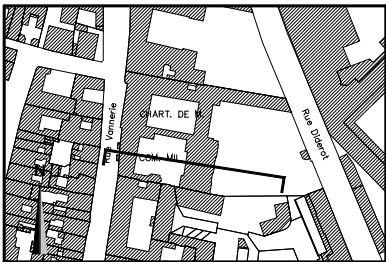

#	Date	Description
Toutes les cotes sont indicatives et doivent être vérifiées par les entreprises respectives		

A

ARCHITECTE DU PATRIMOINE
archipat
69009 LYON
04.37.24.71.50

S

ECONOMISTE
TINCHANT
38500 VOIRON
04.76.89.00.85


A

370 CA


archipat

martin bacot acmh


PROJET : 0000

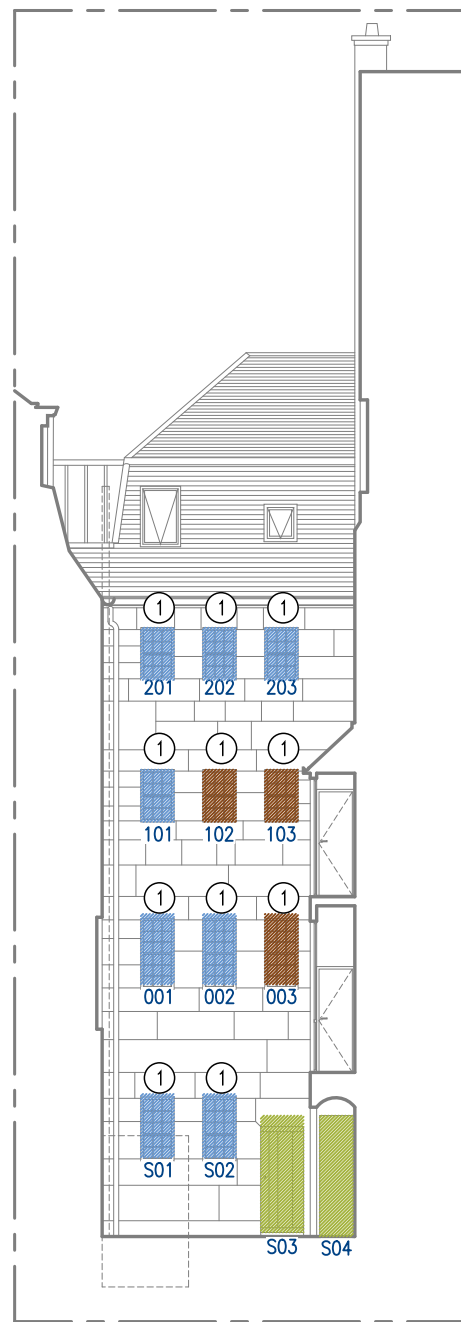


C0a

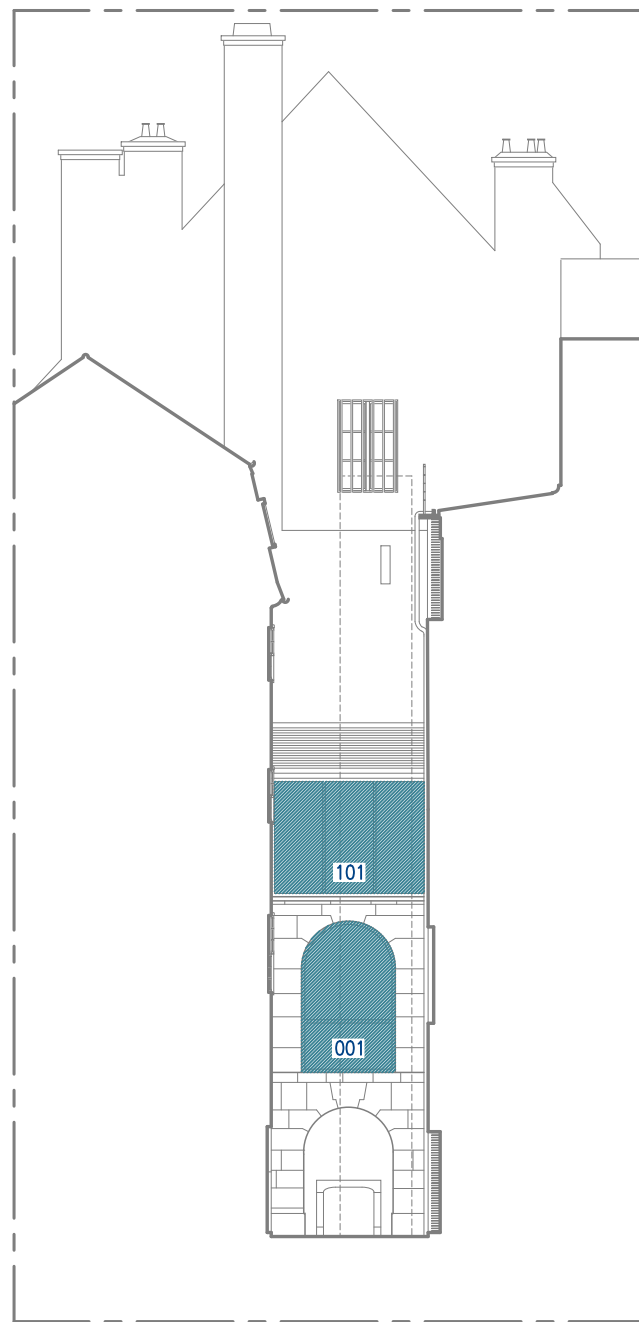

C0b

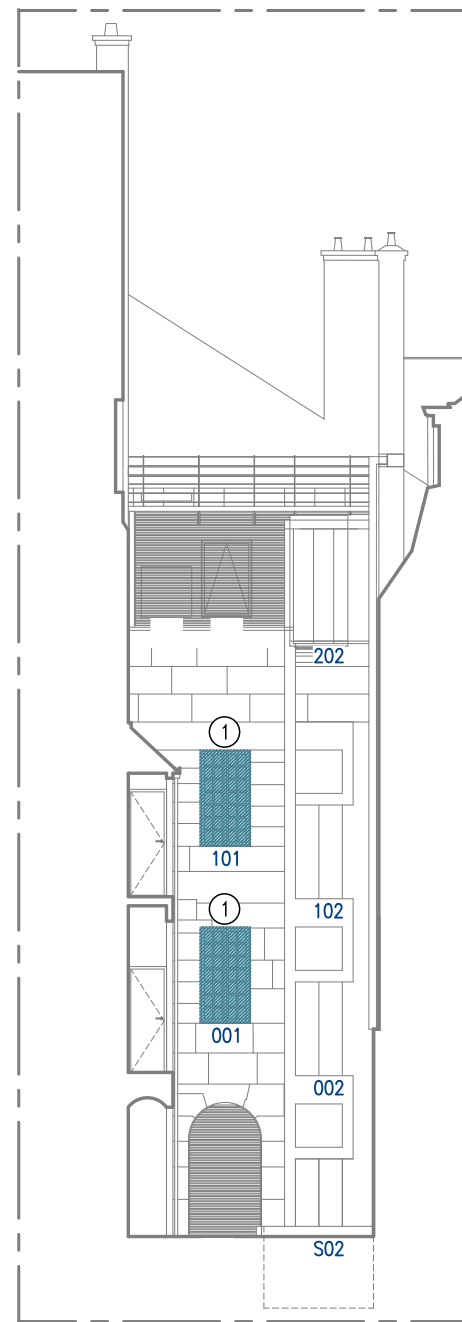

C0c

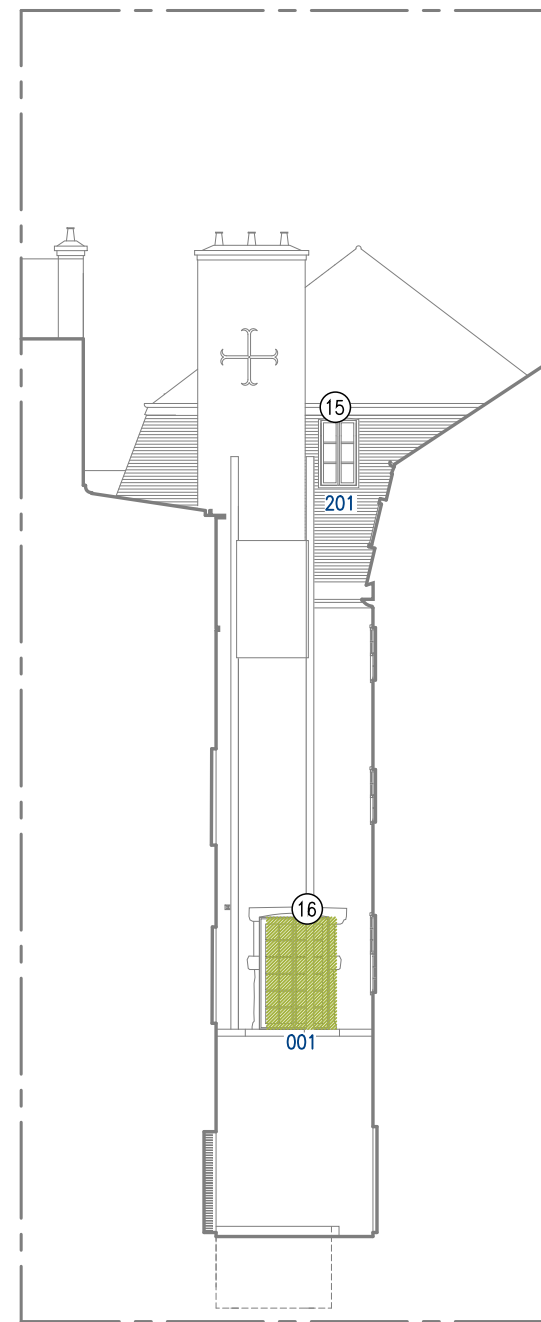

C0d

- XVIII^e
- fin XVIII^e – XIX^e
non précisé
- XIX^e – début XX^e
non précisé
- 1975–1980
Installation DRAC
- fin XX^e – début XXI^e
non précisé
- 2002/2004 PALLOT
- 2014 QUIROT

DRAC BOURGOGNE -
FRANCHE - COMTE



Hôtel Chartraire de
Montigny et du
Commandement Militaire

39-41 rue de la Vannerie 21000 DIJON

RESTAURATION
DES MENUISERIES
EXTERIEURES

PRO > JUIN 2026
ETAT DES LIEUX

COUPES COUR C0

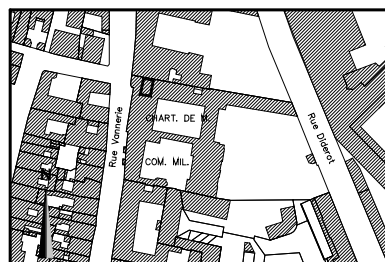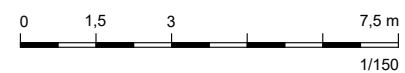

#	Date	Description

Toutes les cotes sont indicatives et doivent
être vérifiées par les entreprises respectives

A ARCHITECTE DU PATRIMOINE
archipat
69009 LYON
04.37.24.71.50

S ECONOMISTE
TINCHANT
38500 VOIRON
04.76.89.00.85

A 380 CA

archipat
martin bacot acmh

PROJET : 0000

DIAGNOSTIC PATRIMONIAL DES MENUISERIES



- Valeur patrimoniale forte
- Valeur patrimoniale simple
- Sans valeur patrimoniale
- Ouvrage dégradant
- ★ Degré d'authenticité excellent
- * Degré d'authenticité altéré
- S Verre soufflé
- On trouve qqs verres étirés en (non repérés ici)
- NA Ouvrage non accessible
- SO Sans objet



DRAC BOURGOGNE -
FRANCHE - COMTE

Hôtel Chartraire de
Montigny et du
Commandement Militaire


39-41 rue de la Vannerie 21000 DIJON

RESTAURATION
DES MENUISERIES
EXTERIEURES

PRO > JUIN 2026

ETAT DES LIEUX

AILE OUEST

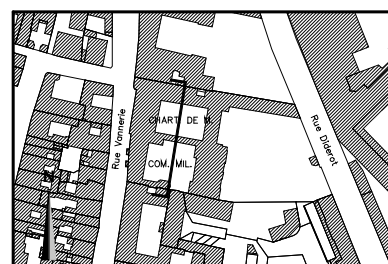

#	Date	Description

Toutes les cotes sont indicatives et doivent être vérifiées par les entreprises respectives

A ARCHITECTE DU PATRIMOINE
archipat
69009 LYON
04.37.24.71.50

S ECONOMISTE
TINCHANT
38500 VOIRON
04.76.89.00.85

A 310 DP

archipat
martin bacot acmh

PROJET : 0000



AILES EST SUR COUR




39-41 rue de la Vannerie 21000 DIJON

PRO > JUIN 2026

ETAT DES LIEUX

0 2,5 5 12,5 m
1/250

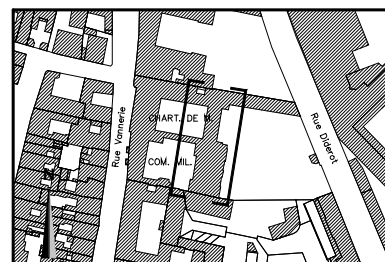

A ARCHITECTE DU PATRIMOINE
archipat
69009 LYON
04.37.24.71.50

S ECONOMISTE
TINCHANT
38500 VOIRON
04.76.89.00.85



PROJET : 0000

— Valeur patrimoniale forte
— Valeur patrimoniale simple
— Sans valeur patrimoniale
— Ouvrage dégradant

★ Degré d'authenticité excellent
✱ Degré d'authenticité altéré

S Verre soufflé
On trouve qqs verres étirés en
(non repérés ici)

NA Ouvrage non accessible
SO Sans objet



AILES NORD

DRAC BOURGOGNE -
FRANCHE - COMTE

Hôtel Chartraire de
Montigny et du
Commandement Militaire


39-41 rue de la Vannerie 21000 DIJON

RESTAURATION
DES MENUISERIES
EXTERIEURES

PRO > JUIN 2026

ETAT DES LIEUX

AILES NORD

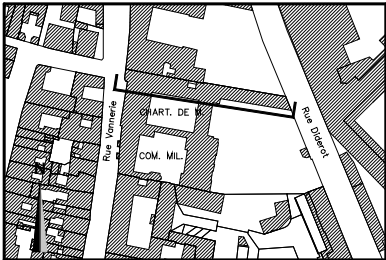

#	Date	Description

Toutes les cotes sont indicatives et doivent
être vérifiées par les entreprises respectives


A ARCHITECTE DU PATRIMOINE
archipat
69009 LYON
04.37.24.71.50

S ECONOMISTE
TINCHANT
38500 VOIRON
04.76.89.00.85

A 340 DP

archipat
martin bacot acmh

PROJET : 0000

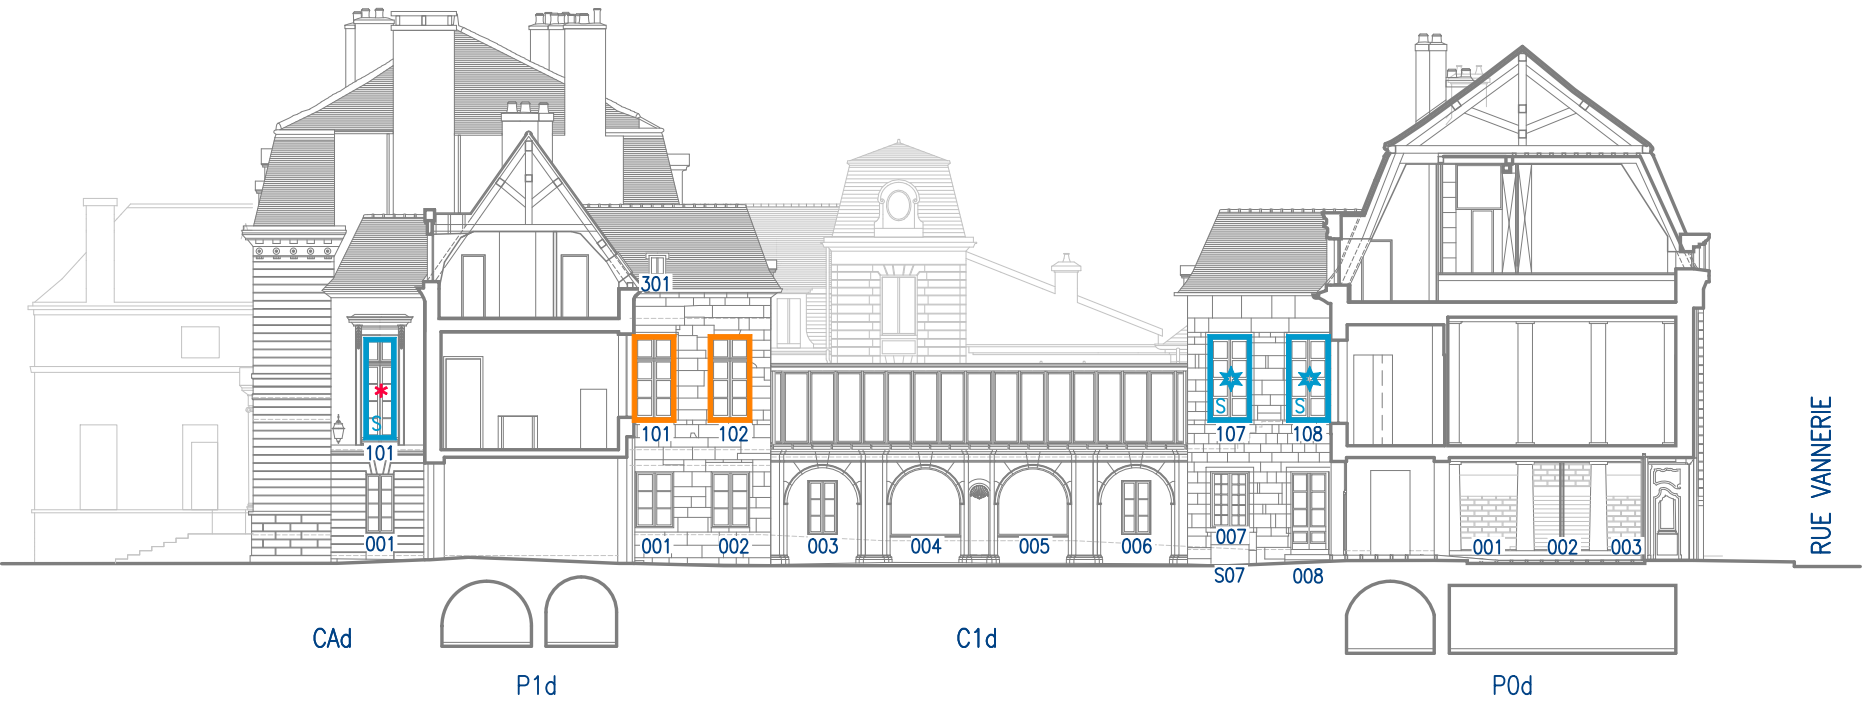


— Valeur patrimoniale forte
— Valeur patrimoniale simple
— Sans valeur patrimoniale
— Ouvrage dégradant

★ Degré d'authenticité excellent
★ Degré d'authenticité altéré

S Verre soufflé
On trouve qqs verres étirés en (non repérés ici)

NA Ouvrage non accessible
SO Sans objet

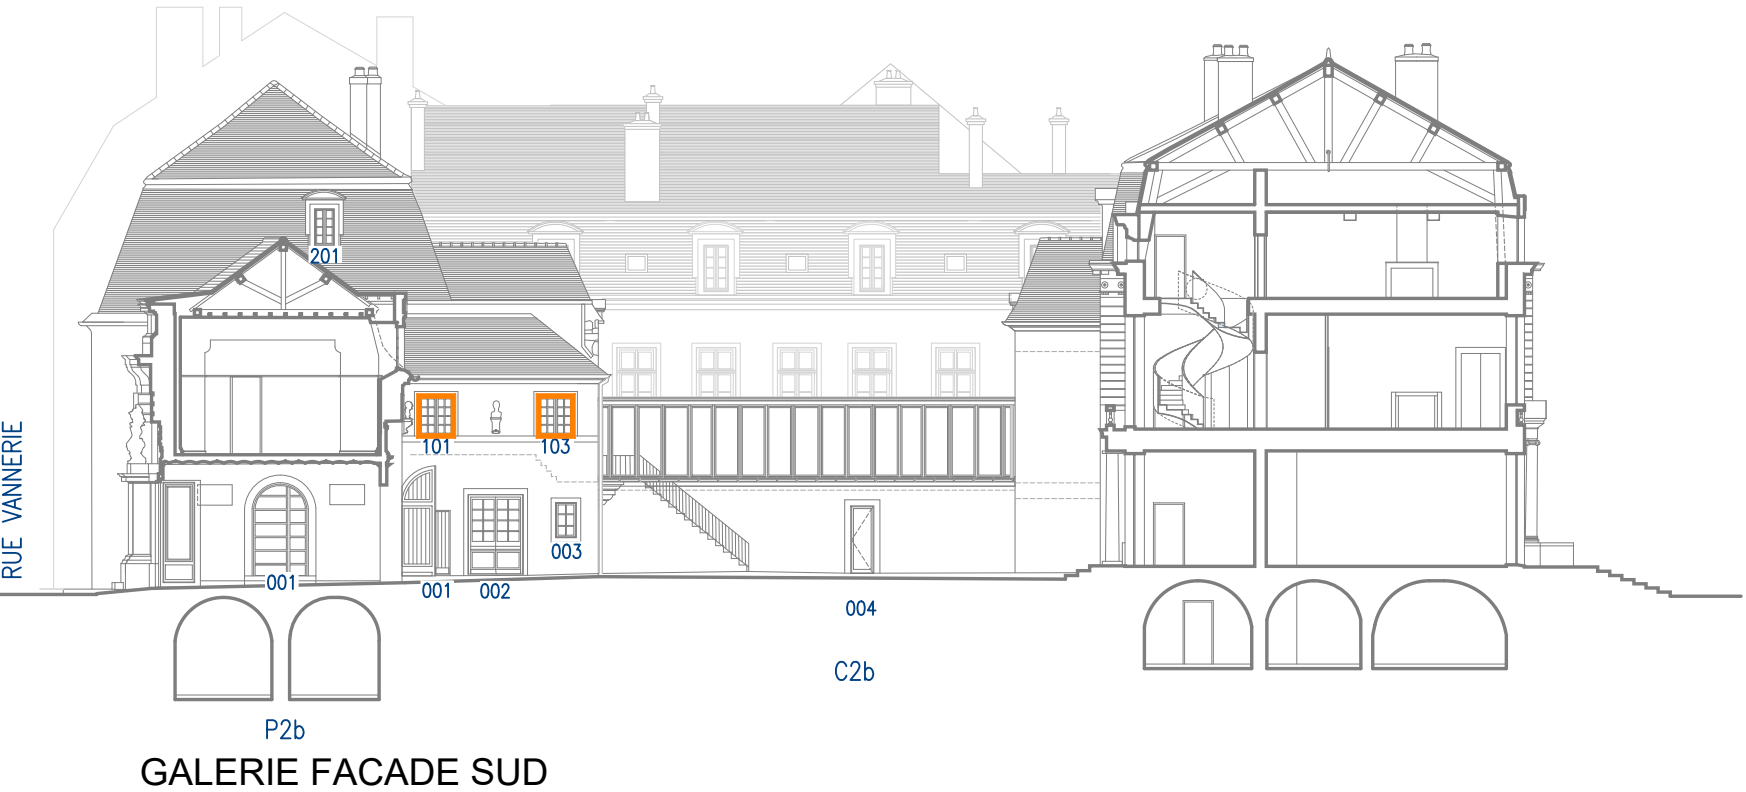

DRAC BOURGOGNE -
FRANCHE - COMTE

Hôtel Chartraire de
Montigny et du
Commandement Militaire


39-41 rue de la Vannerie 21000 DIJON

RESTAURATION
DES MENUISERIES
EXTERIEURES

PRO > JUIN 2026

ETAT DES LIEUX

GALERIE

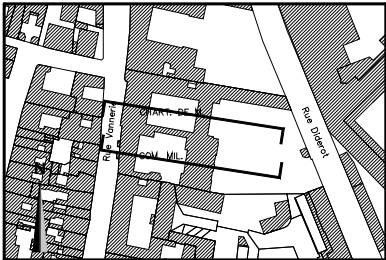

#	Date	Description

Toutes les cotes sont indicatives et doivent être vérifiées par les entreprises respectives

A ARCHITECTE DU PATRIMOINE
archipat
69009 LYON
04.37.24.71.50


S ECONOMISTE
TINCHANT
38500 VOIRON
04.76.89.00.85

A 350 DP

archipat
martin bacot acmh

PROJET : 0000

- NA Ouvrage non accessible
SO Sans objet

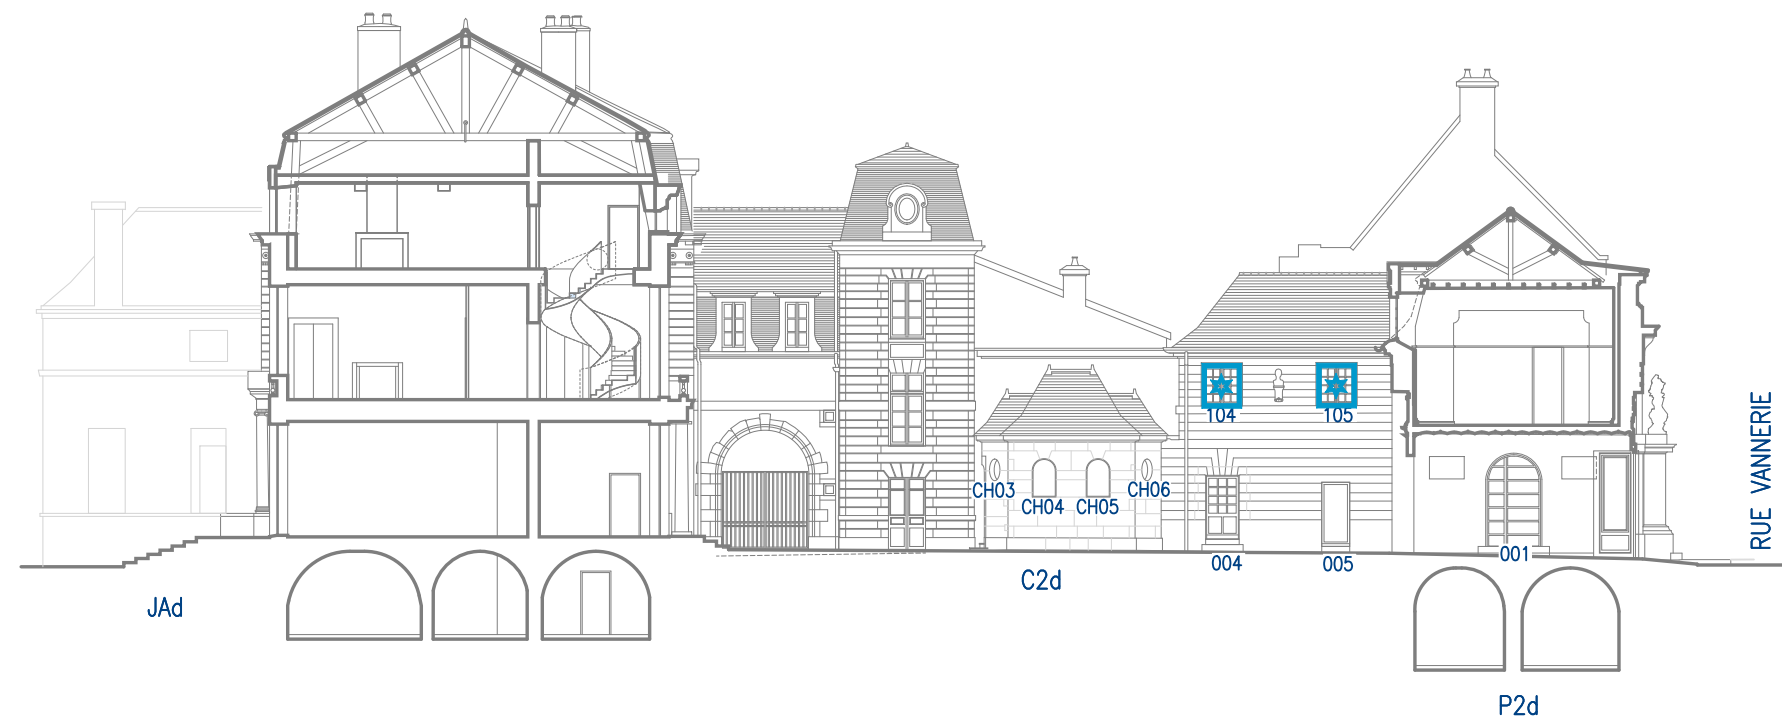

ROJET : 0000


- NA Ouvrage non accessible
SO Sans objet



39-41 rue de la Vannerie 21000 DIJON

PRO > JUIN 2026

ETAT DES LIEUX

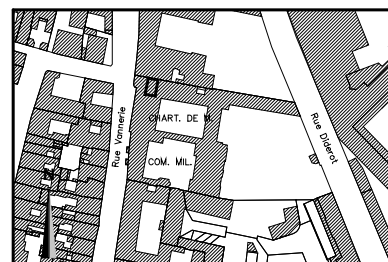


Toutes les cotes sont indicatives et doivent être vérifiées par les entreprises respectives

S ECONOMISTE
TINCHANT
38500 VOIRON
04.76.89.00.85

archipat—
martin bacot acmh

PROJET : 0000

DIAGNOSTIC SANITAIRE & PROJET

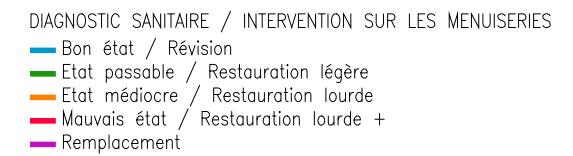

PROJET : 0000



DIAGNOSTIC SANITAIRE / INTERVENTION SUR LES MENUISERIES

- Bon état / Révision
- Etat passable / Restauration légère
- Etat médiocre / Restauration lourde
- Mauvais état / Restauration lourde +
- Remplacement

AILES EST SUR COUR



AILES EST SUR COUR ARRIERE ET JARDIN

DRAC BOURGOGNE -
FRANCHE - COMTE

Hôtel Chartraire de
Montigny et du
Commandement Militaire


39-41 rue de la Vannerie 21000 DIJON

RESTAURATION
DES MENUISERIES
EXTERIEURES

PRO > JUIN 2026

DIAG. SAN. / PROJET

AILES EST

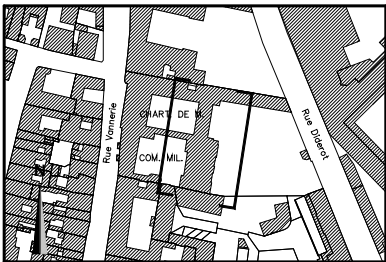

#	Date	Description

Toutes les cotes sont indicatives et doivent être vérifiées par les entreprises respectives


A ARCHITECTE DU PATRIMOINE
archipat
69009 LYON
04.37.24.71.50

S ECONOMISTE
TINCHANT
38500 VOIRON
04.76.89.00.85

A 320 PM

archipat
martin bacot acmh

PROJET : 0000

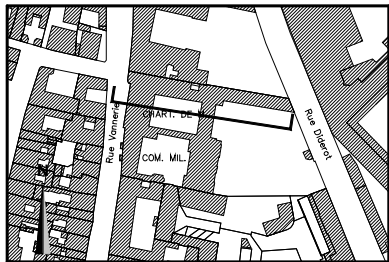

#	Date	Description


Toutes les cotes sont indicatives et doivent être vérifiées par les entreprises respectives

- Bon état / Révision
- Etat passable / Restauration légère
- Etat médiocre / Restauration lourde
- Mauvais état / Restauration lourde +
- Remplacement



39-41 rue de la Vannerie 21000 DIJON



DIAG. SAN. / PROJET

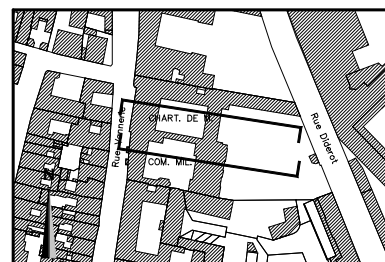


Toutes les cotes sont indicatives et doivent être vérifiées par les entreprises respectives


S ECONOMISTE
TINCHANT
38500 VOIRON
04.76.89.00.85

PROJET : 0000

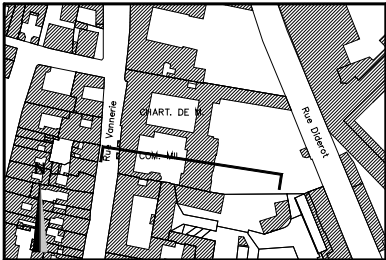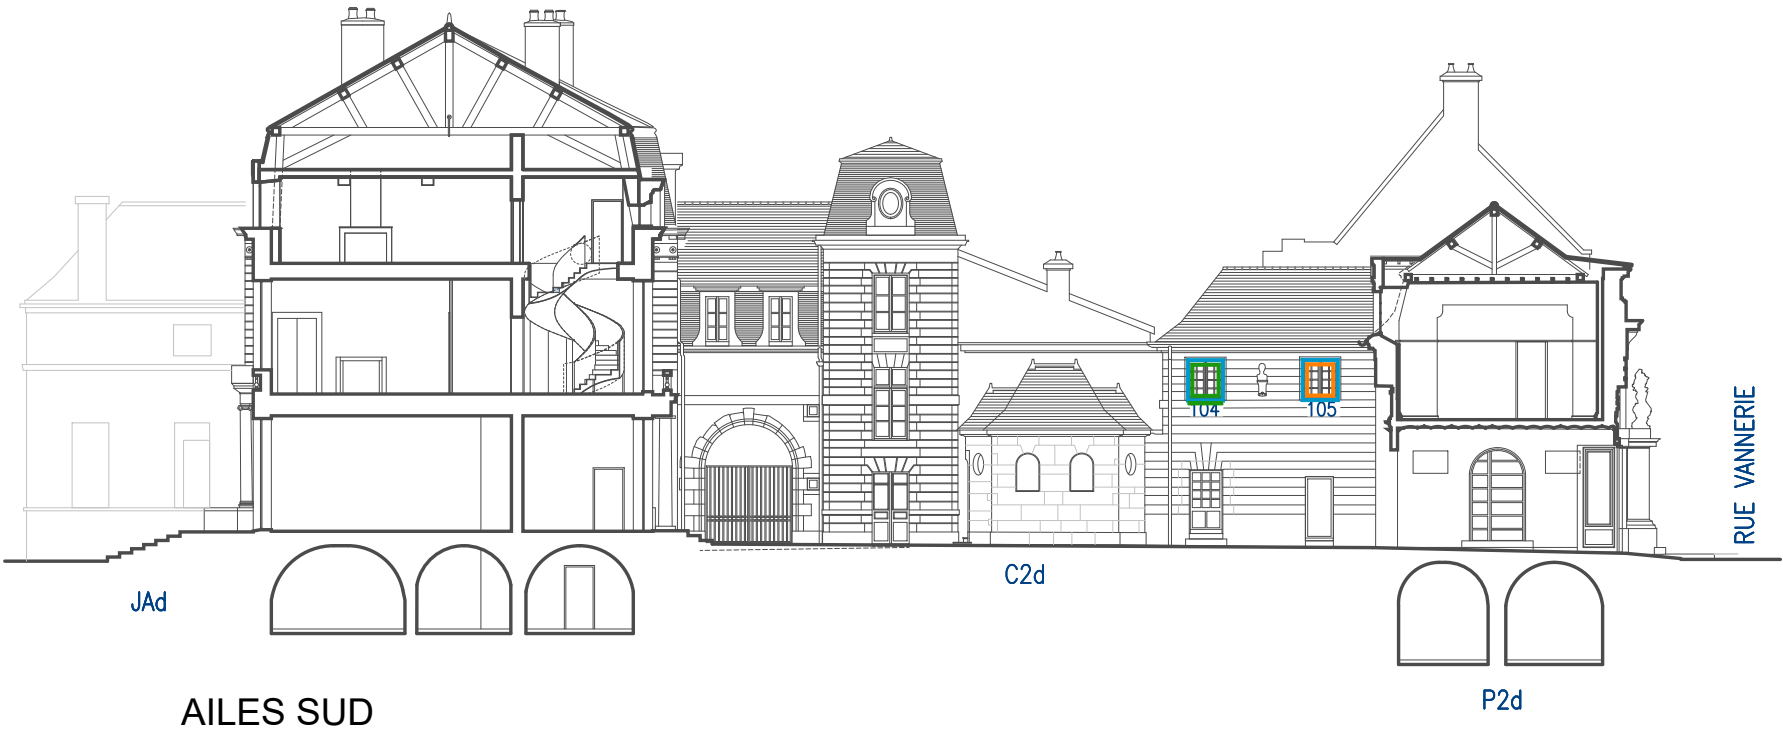


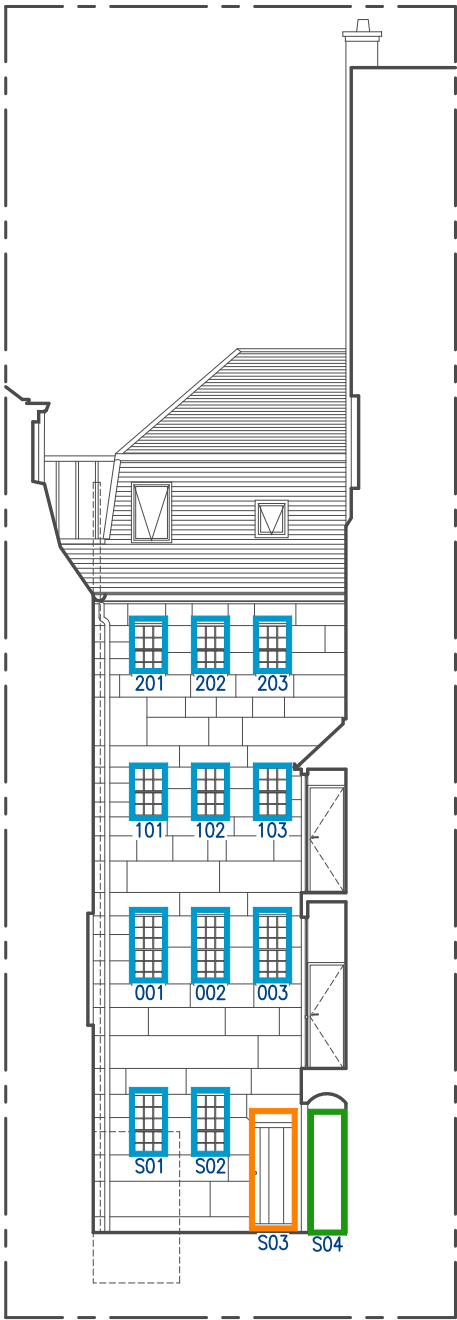


C0a

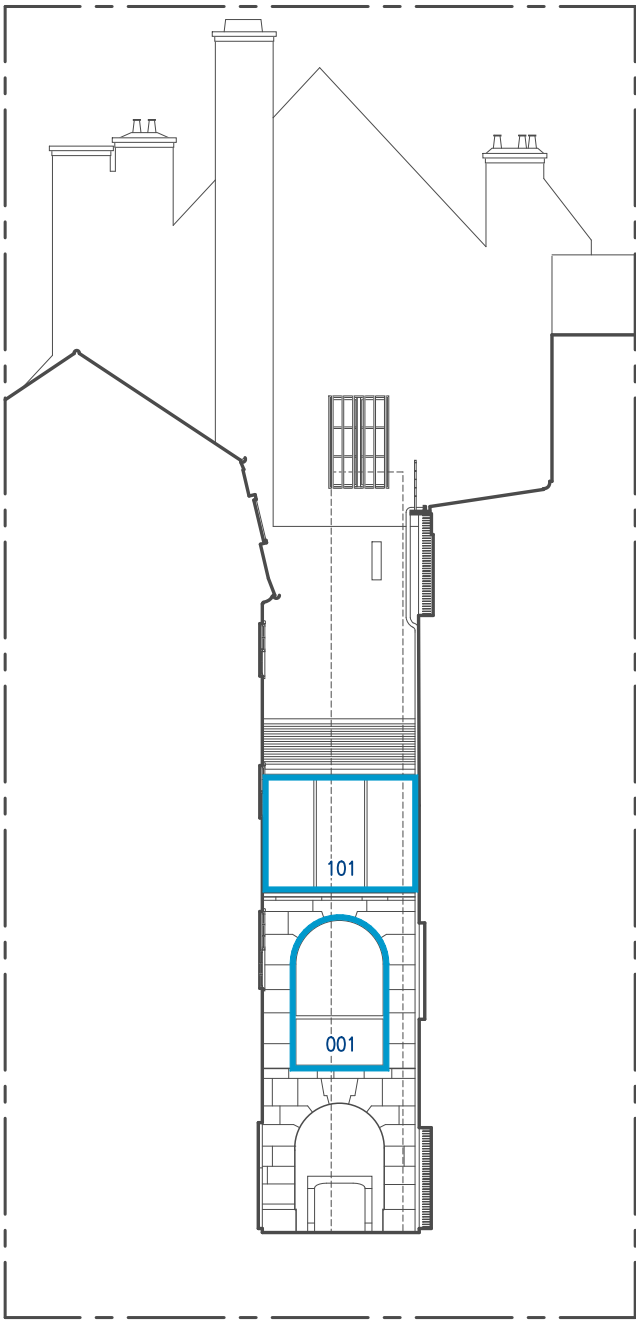

C0b

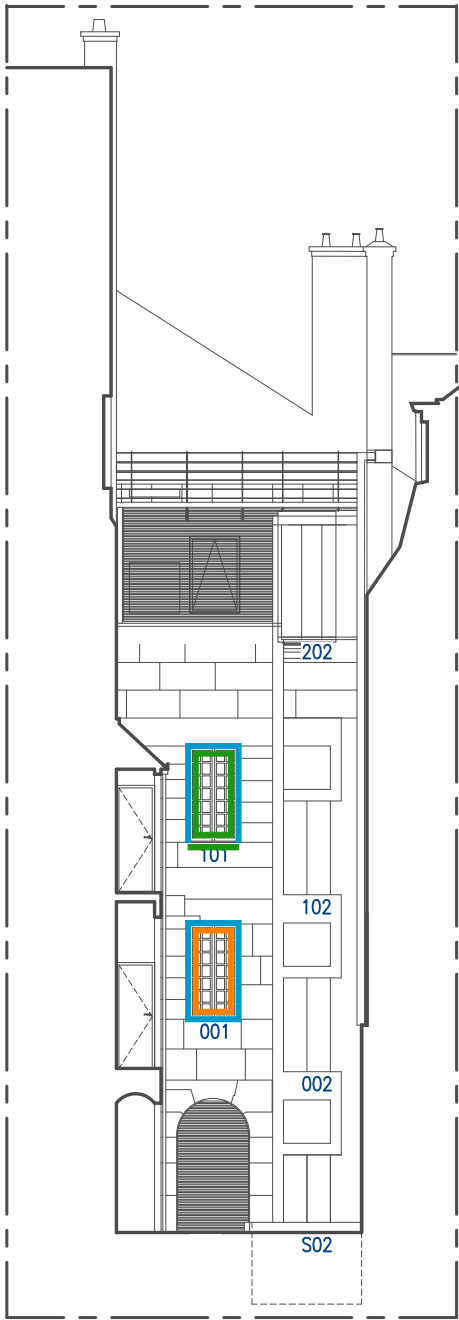

C0c

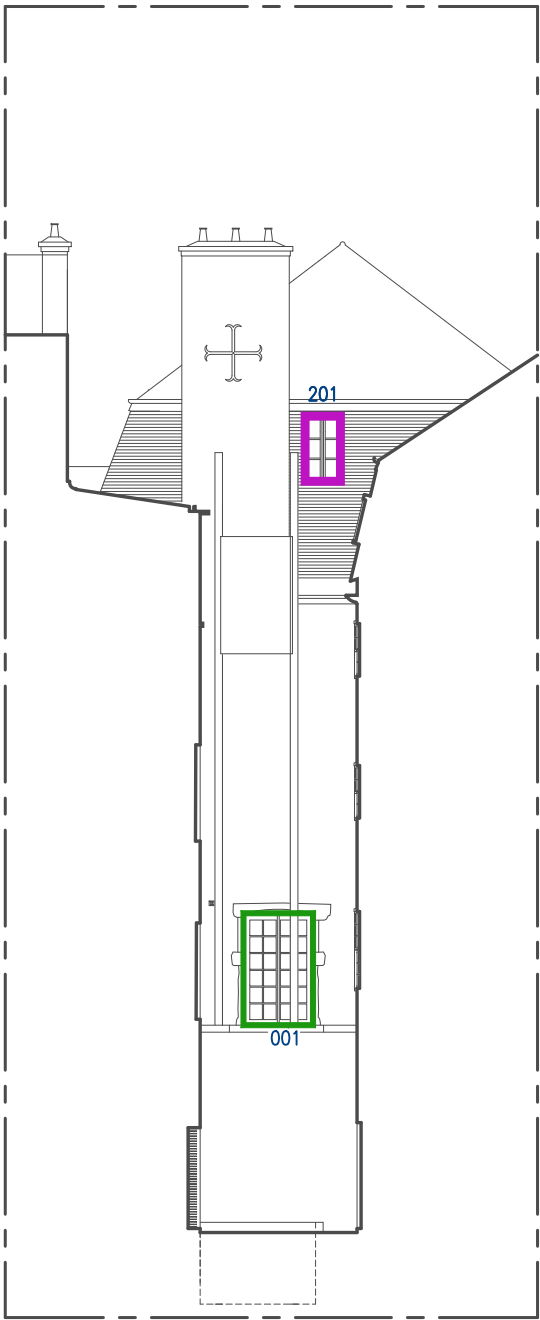

C0d

DRAC BOURGOGNE -
FRANCHE - COMTE


Hôtel Chartraire de
Montigny et du
Commandement Militaire

39-41 rue de la Vannerie 21000 DIJON

RESTAURATION
DES MENUISERIES
EXTERIEURES

PRO > JUIN 2026
ETAT PROJETE

COUPES COUR C0

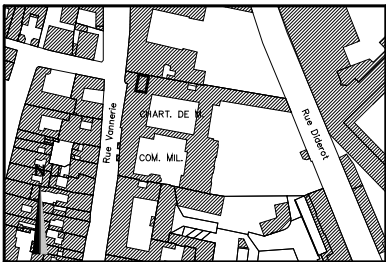

#	Date	Description
Toutes les cotes sont indicatives et doivent être vérifiées par les entreprises respectives		

A ARCHITECTE DU PATRIMOINE
archipat
69009 LYON
04.37.24.71.50

S ECONOMISTE
TINCHANT
38500 VOIRON
04.76.89.00.85

A 380PM


archipat martin bacot acmh

PROJET : 0000

PROJET VITRAGES



RV

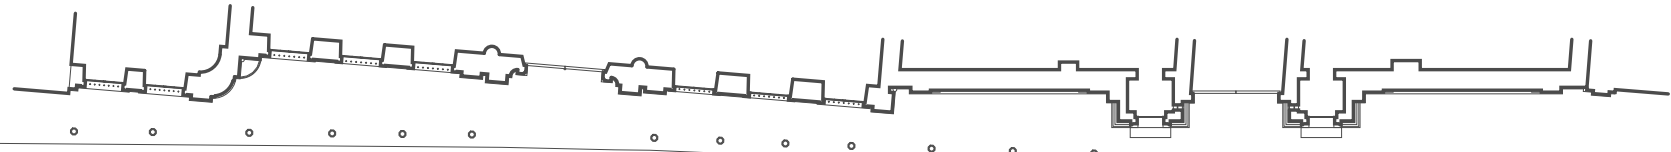

RUE VANNERIE



AILES OUEST

DRAC BOURGOGNE -
FRANCHE - COMTE


Hôtel Chartraire de
Montigny et du
Commandement Militaire

39-41 rue de la Vannerie 21000 DIJON

RESTAURATION
DES MENUISERIES
EXTERIEURES

PRO> JUNI 2026
PROJET VITRAGE

AILES OUEST

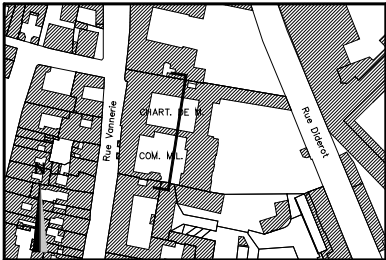

#	Date	Description

Toutes les cotes sont indicatives et doivent être vérifiées par les entreprises respectives

A	ARCHITECTE DU PATRIMOINE archipat 69009 LYON 04.37.24.71.50
S	ECONOMISTE TINCHANT 38500 VOIRON 04.76.89.00.85

A 310 PV

archipat

martin bacot acmh

PROJET : 0000



TYPES DE VITRAGE EN ETAT PROJETE

- Vitrage double float/étiré
- Vitrage feuilleté float/étiré 6,5mm
- Vitrage étiré simple 3mm
- Vitrage simple clair

NATURE DES INTERVENTIONS PROJETEES


- Remplcmt par du double vitrage float/étiré
- Remplcmt par du feuilleté 6,5mm
- Remplcmt par du étiré 3mm
- Remplcmt des verres modernes par du verre étiré et conservation des verres anciens

AILES EST SUR COUR



AILES EST SUR COUR ARRIERE ET JARDIN

AILES EST

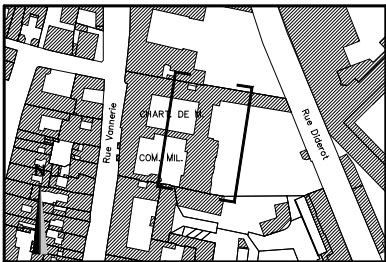

#	Date	Description

Toutes les cotes sont indicatives et doivent être vérifiées par les entreprises respectives

TYPES DE VITRAGE EN ETAT PROJETE

- Vitrage double float/étiré
- Vitrage feuilleté float/étiré 6,5mm
- Vitrage étiré simple 3mm
- Vitrage simple clair

NATURE DES INTERVENTIONS PROJETEES

- Remplcmt par du double vitrage float/étiré
- Remplcmt par du feuilleté 6,5mm
- Remplcmt par du étiré 3mm
- Remplcmt des verres modernes par du verre étiré et conservation des verres anciens



AILES NORD

DRAC BOURGOGNE -
FRANCHE - COMTE


Hôtel Chartraire de
Montigny et du
Commandement Militaire

39-41 rue de la Vannerie 21000 DIJON

RESTAURATION
DES MENUISERIES
EXTERIEURES

PRO > JUIN 2026
PROJET VITRAGE

AILES NORD

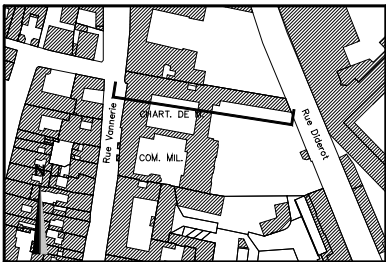

#	Date	Description
Toutes les cotes sont indicatives et doivent être vérifiées par les entreprises respectives		

A ARCHITECTE DU PATRIMOINE
archipat
69009 LYON
04.37.24.71.50

S ECONOMISTE
TINCHANT
38500 VOIRON
04.76.89.00.85


A 340 PV

archipat
martin bacot acmh

PROJET : 0000



GALERIE FACADE NORD

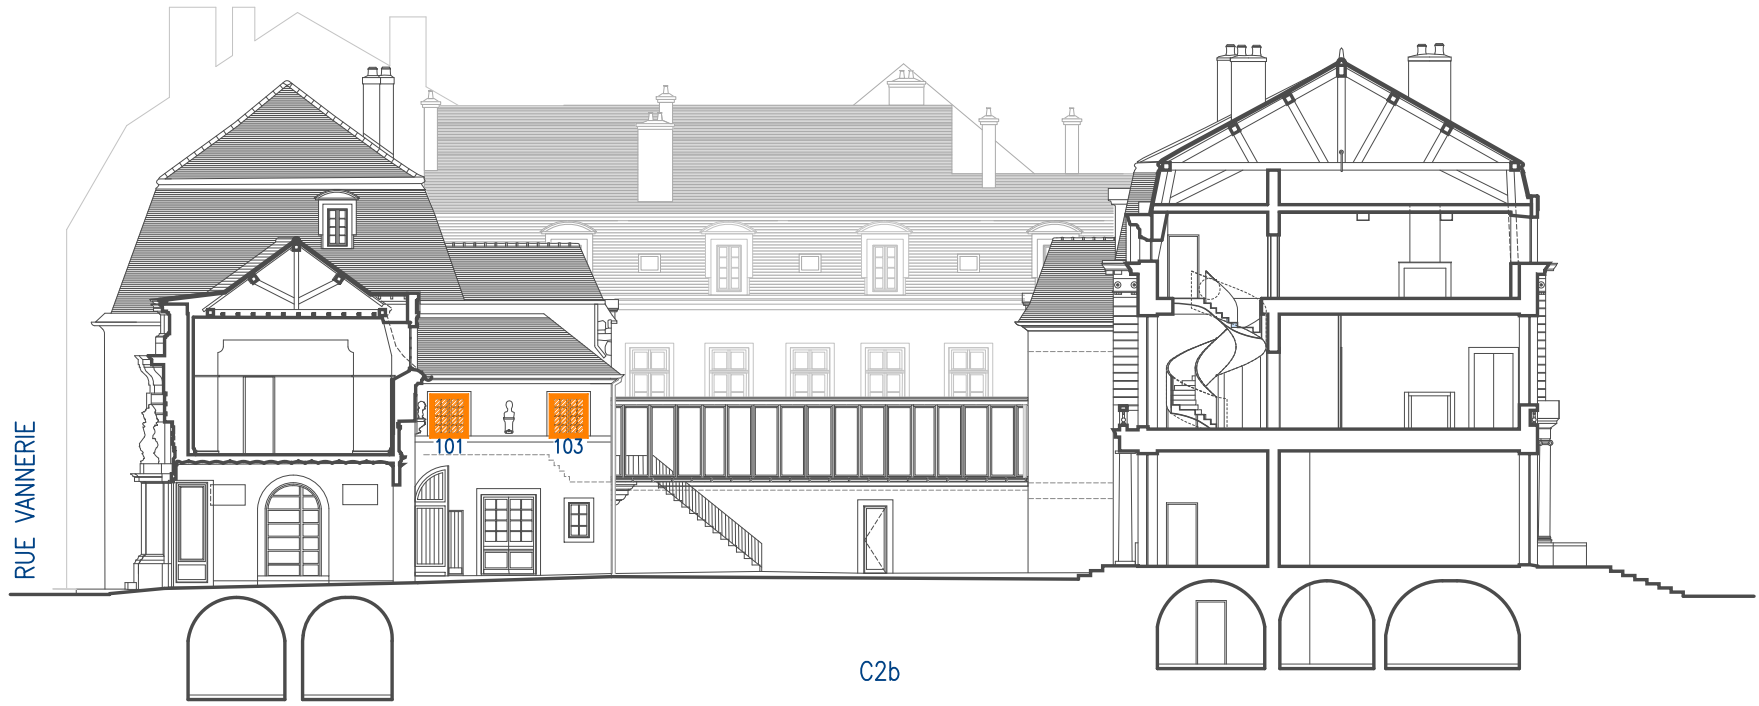

GALERIE FACADE SUD


TYPES DE VITRAGE EN ETAT PROJETE

- Vitrage double float/étiré
- Vitrage feuilleté float/étiré 6,5mm
- Vitrage étiré simple 3mm
- Vitrage simple clair

NATURE DES INTERVENTIONS PROJETEES

- Remplcmt par du double vitrage float/étiré
- Remplcmt par du feuilleté 6,5mm
- Remplcmt par du étiré 3mm
- Remplcmt des verres modernes par du verre étiré et conservation des verres anciens

GALERIE

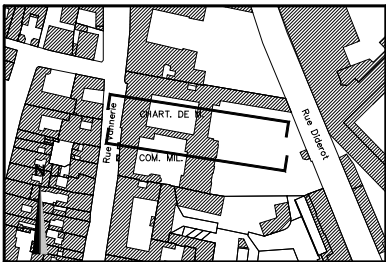

#	Date	Description

Toutes les cotes sont indicatives et doivent être vérifiées par les entreprises respectives

A	ARCHITECTE DU PATRIMOINE archipat 69009 LYON 04.37.24.71.50
S	ECONOMISTE TINCHANT 38500 VOIRON 04.76.89.00.85

TYPES DE VITRAGE EN ETAT PROJETE

- Vitrage double float/étiré
- Vitrage feuilleté float/étiré 6,5mm
- Vitrage étiré simple 3mm
- Vitrage simple clair


NATURE DES INTERVENTIONS PROJETEES

- Remplcmt par du double vitrage float/étiré
- Remplcmt par du feuilleté 6,5mm
- Remplcmt par du étiré 3mm
- Remplcmt des verres modernes par du verre étiré et conservation des verres anciens



AILES SUD

AILE SUD

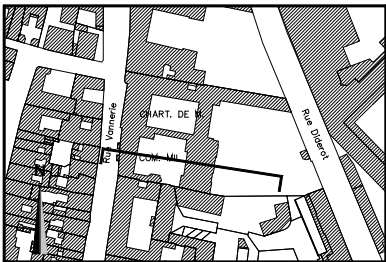

#	Date	Description
Toutes les cotes sont indicatives et doivent être vérifiées par les entreprises respectives		

- TYPES DE VITRAGE EN ETAT PROJETE

Vitrage double float/étiré

Vitrage feuilleté float/étiré 6,5mm

Vitrage étiré simple 3mm


Vitrage simple clair
- NATURE DES INTERVENTIONS PROJETEES

Remplcmt par du double vitrage float/étiré


Remplcmt par du feuilleté 6,5mm

Remplcmt par du étiré 3mm


Remplcmt des verres modernes par du verre étiré et conservation des verres anciens

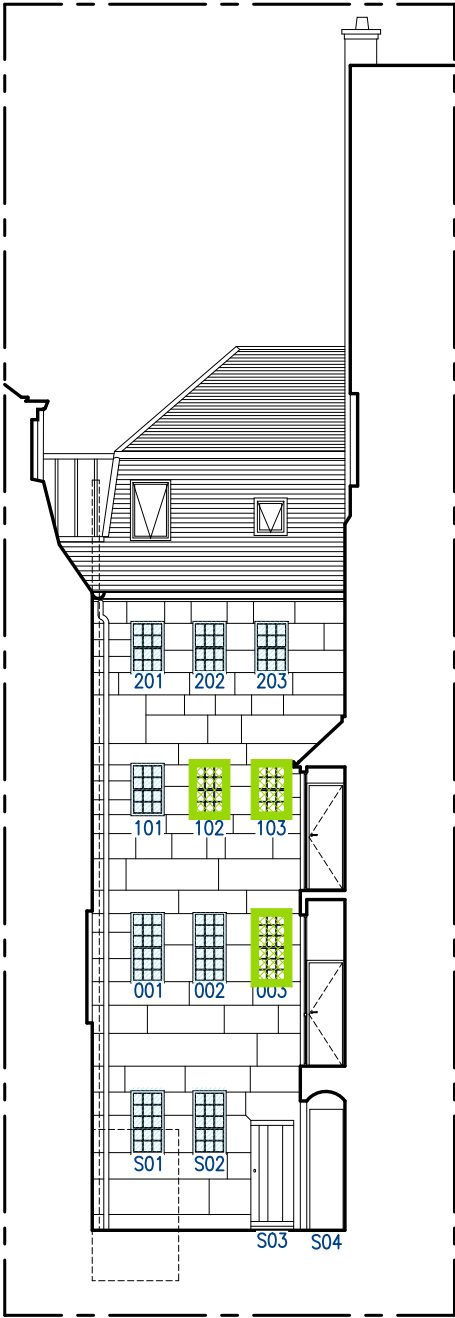


C0a

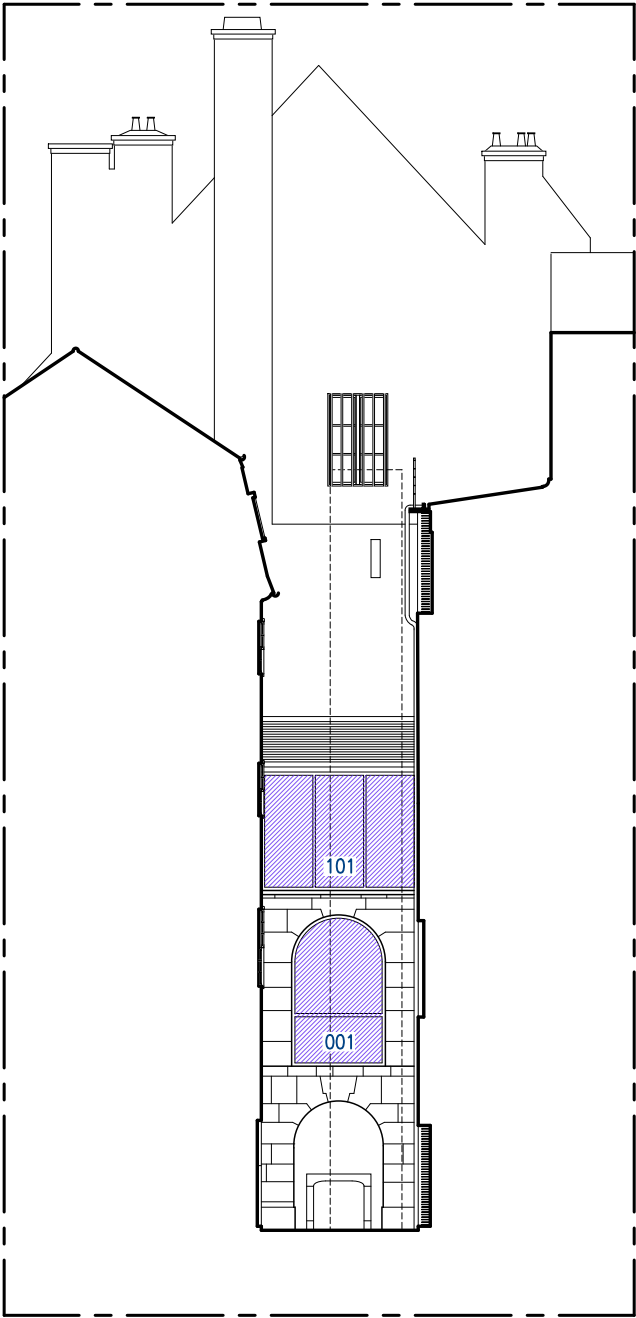

C0b

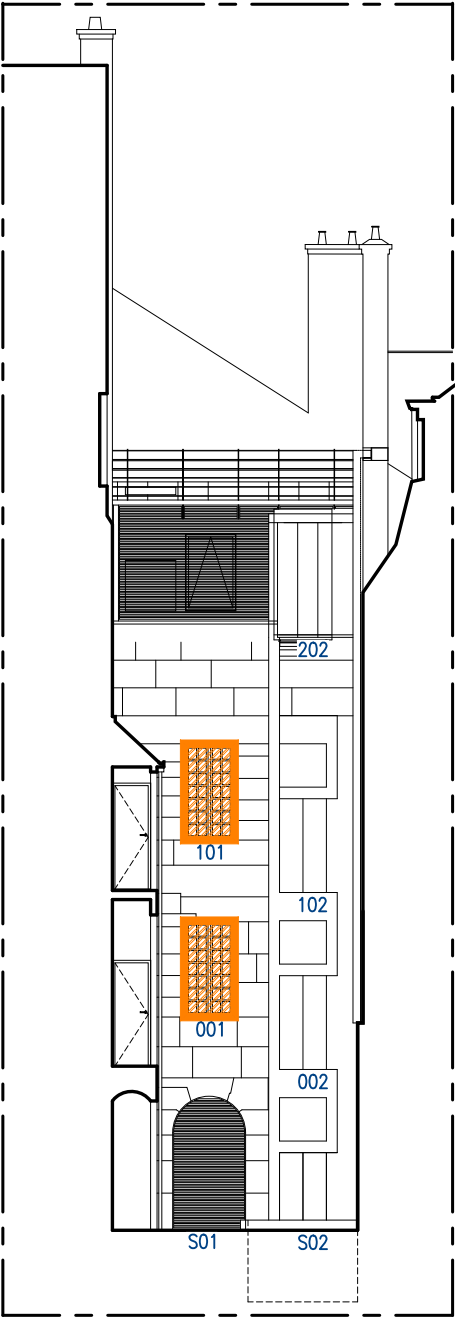

C0c

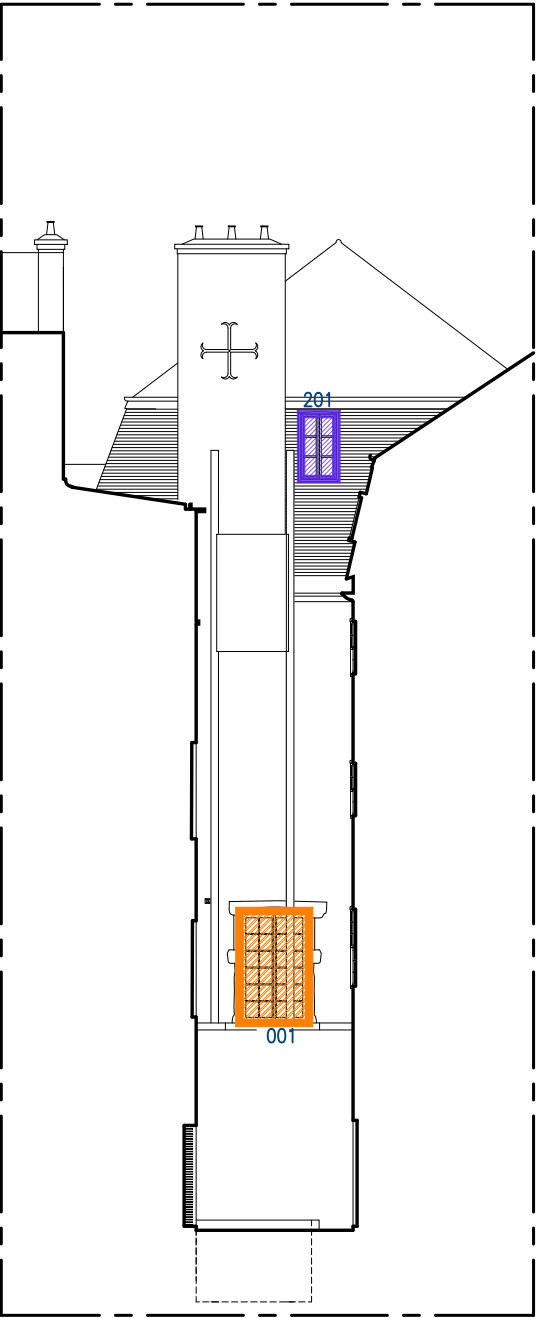

C0d

DRAC BOURGOGNE -
FRANCHE - COMTE


Hôtel Chartraire de
Montigny et du
Commandement Militaire

39-41 rue de la Vannerie 21000 DIJON

RESTAURATION
DES MENUISERIES
EXTERIEURES

PRO > JUIN 2026
ETAT PROJETE

COUPES COUR C0

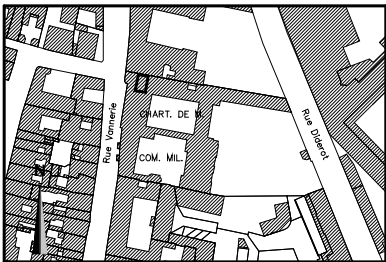

#	Date	Description

Toutes les cotes sont indicatives et doivent être vérifiées par les entreprises respectives

A ARCHITECTE DU PATRIMOINE
archipat
69009 LYON
04.37.24.71.50

S ECONOMISTE
TINCHANT
38500 VOIRON
04.76.89.00.85



archipat
martin bacot acmh

PROJET : 0000

DÉTAILS MENUISERIES

XVIII°

1

Petits carreaux

2

Petits carreaux, doucine

3

Grands carreaux, verrou

4

Sculptée

5

Gds carrx

6

Gds c.

fin XVIII° - XIX°

7

8

9

XIX° - début XX°

10

11

12

13

14

15

16

17

1975-1980

18

19

Gds carrx

20

Le + répandu

21

Ptts carrx

22

23

24

Soupiraux :
plaques métalliques
perforées

XXI°

25


Anciens garages :
menuiseries métalliques
Pallot 2002

26

Double-vitrage

27

Double-vitrage

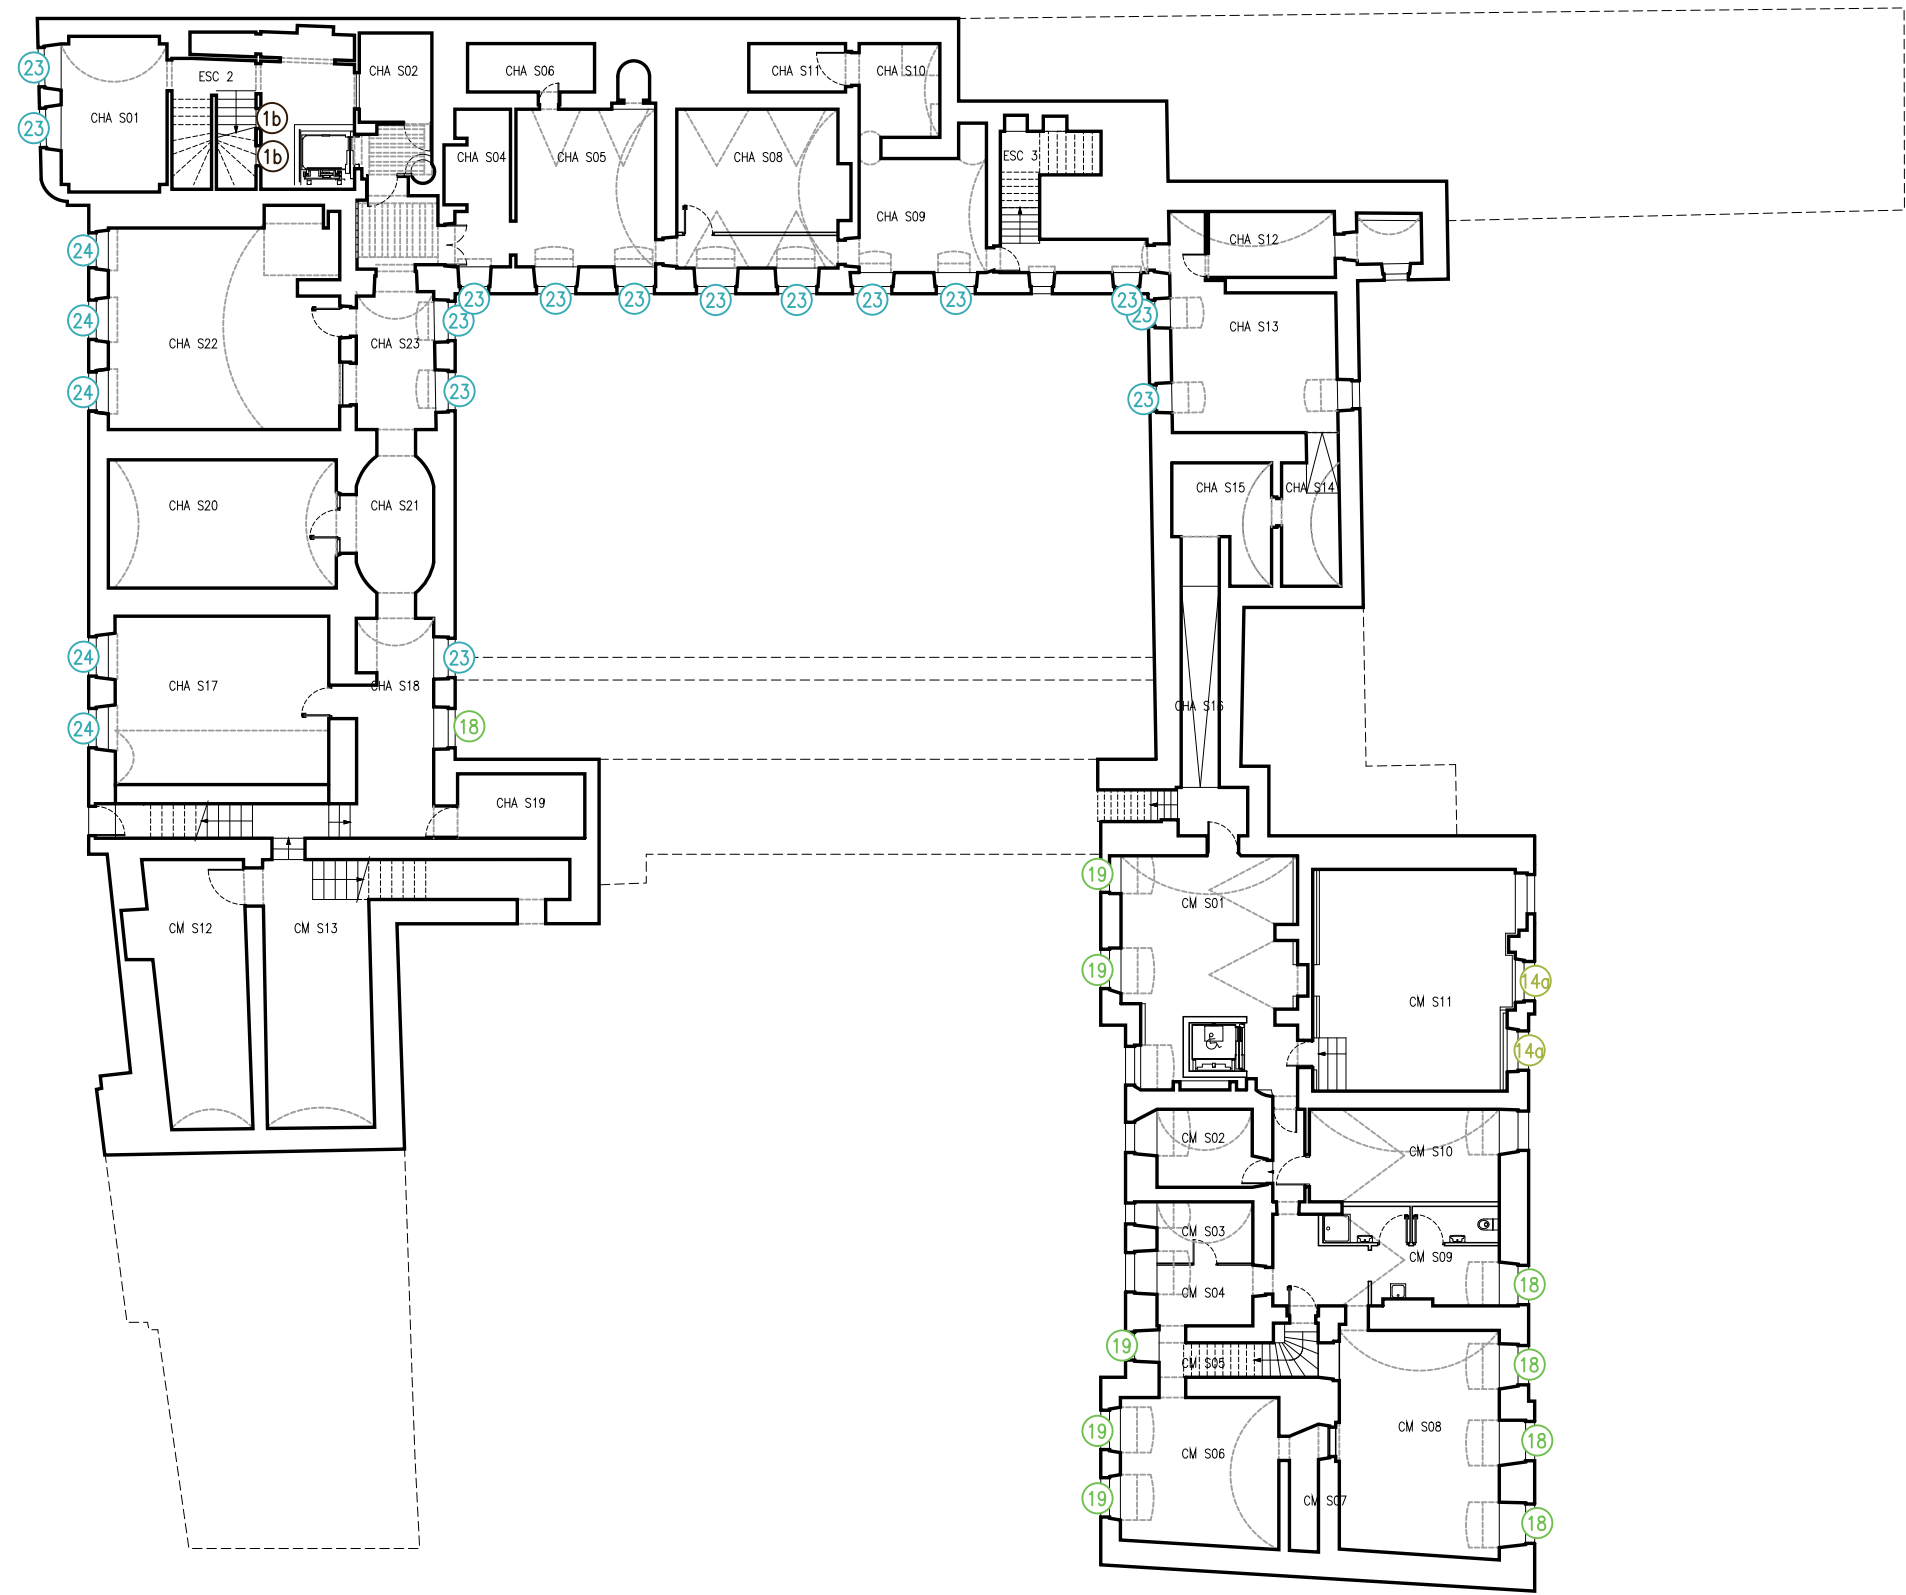

DRAC BOURGOGNE -
FRANCHE - COMTE



**Hôtel Chartraire de
Montigny et du
Commandement Militaire**

39-41 rue de la Vannerie 21000 DIJON

RESTAURATION
DES MENUISERIES
EXTERIEURES

PRO > JUIN 2026

ETAT DES LIEUX

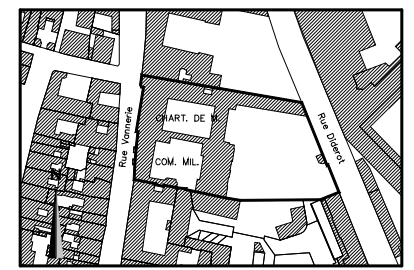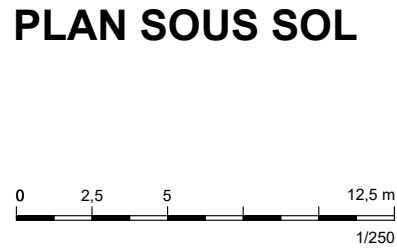

#	Date	Description

Toutes les cotes sont indicatives et doivent être vérifiées par les entreprises respectives

A ARCHITECTE DU PATRIMOINE
archipat
69009 LYON
04.37.24.71.50

S ECONOMISTE
TINCHANT
38500 VOIRON
04.76.89.00.85


A 100TYP

archipat
martin bacot acmh

PROJET : 0000

1a


fin XVII°-début XVIII°

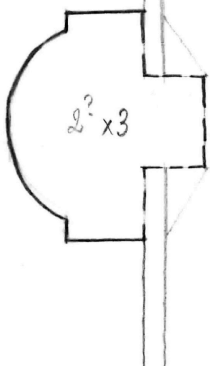

Fenêtres à guillotine
facture ancienne

1b



fin XX°

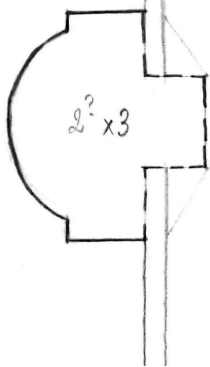

Restitution de qualité du type précédent

1c

XIX°

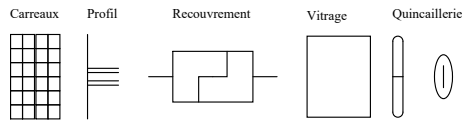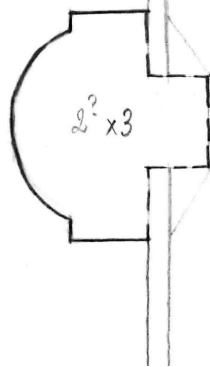

Facture ancienne

1d

fin XVII°-début XVIII°



Pas de petit-bois



Menuiseries pastiches posées en tunnel
en façade sur rue Vannerie


1e

2014

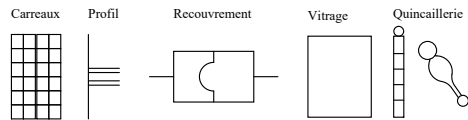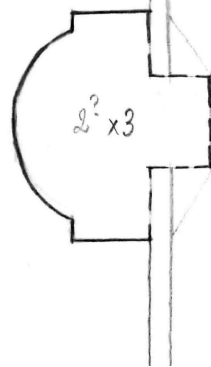


Imitation ancien

PLAN REZ-DE-CHAUSSEE

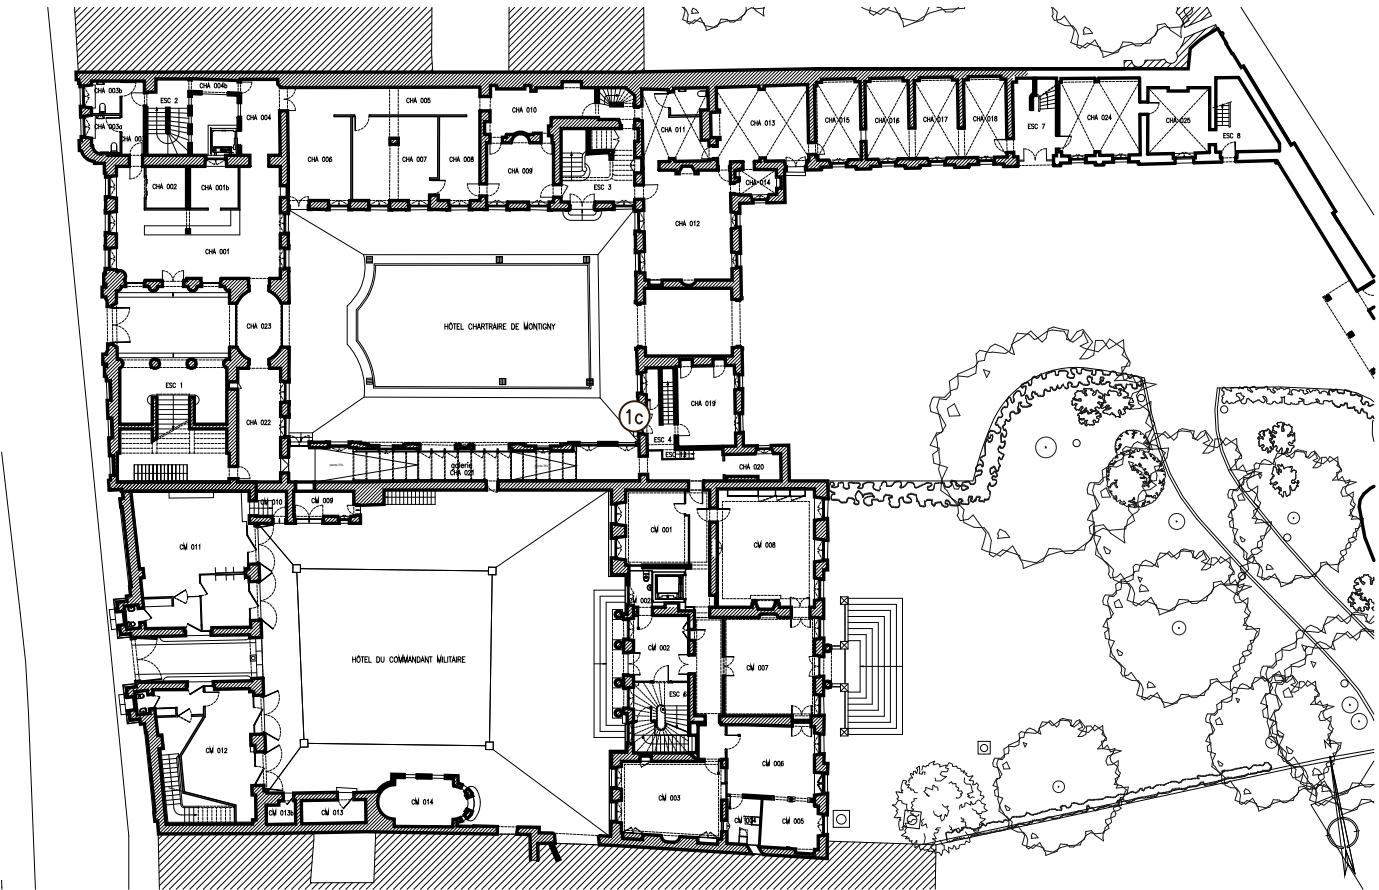

PLAN ETAGE

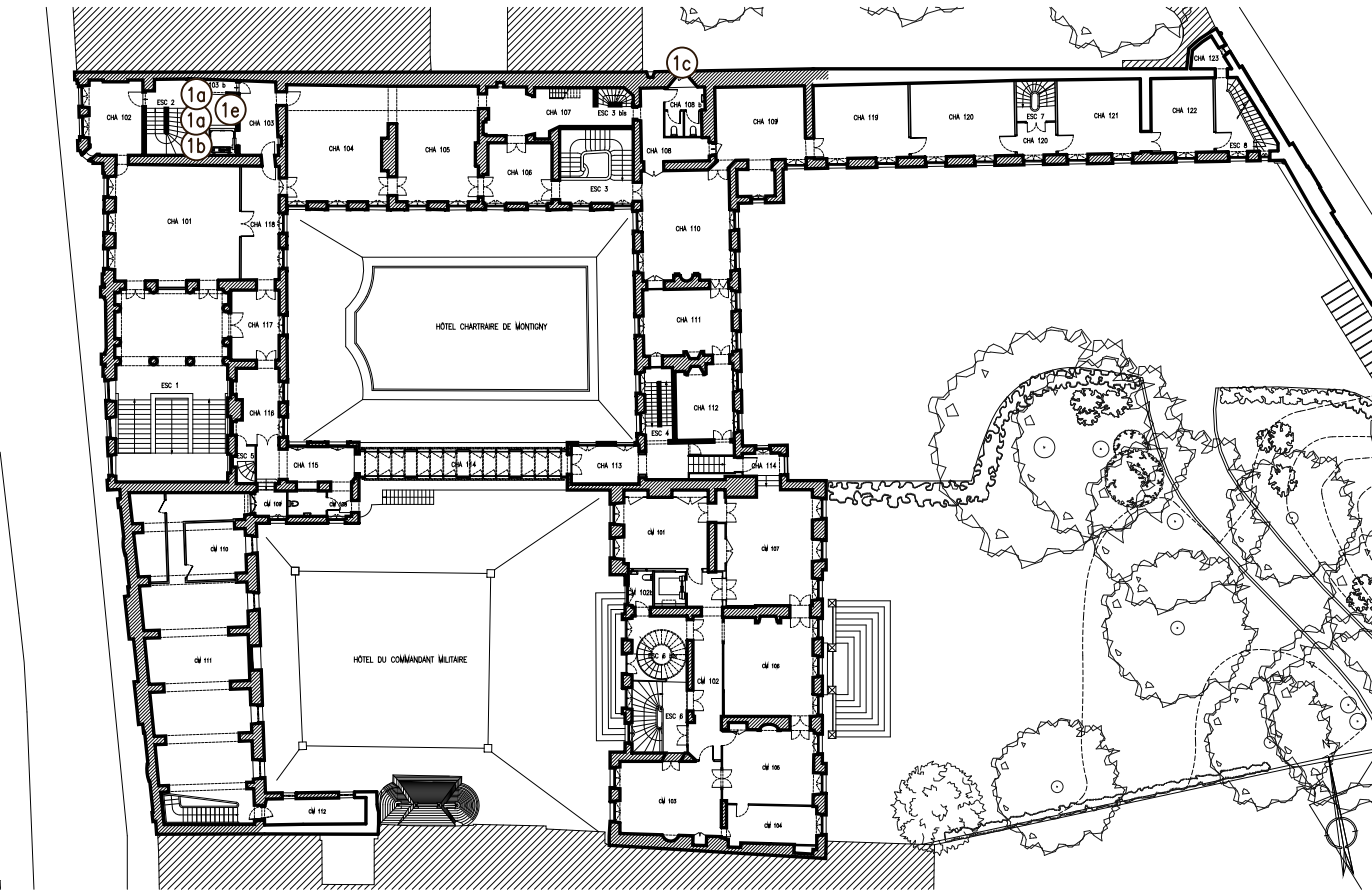

DRAC BOURGOGNE -
FRANCHE - COMTE

Hôtel Chartraire de
Montigny et du
Commandement Militaire

39-41 rue de la Vannerie 21000 DIJON


RESTAURATION
DES MENUISERIES
EXTERIEURES

PRO > JUIN 2026
ETAT DES LIEUX

TYPE 1



1/500

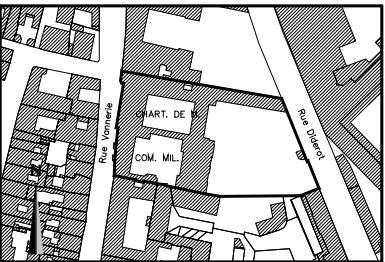

#	Date	Description

Toutes les cotes sont indicatives et doivent
être vérifiées par les entreprises respectives

A ARCHITECTE DU PATRIMOINE
archipat
69009 LYON
04.37.24.71.50

S ECONOMISTE
TINCHANT
38500 VOIRON
04.76.89.00.85

A 501TYP

archipat
martin bacot acmh

PROJET : 0000

2a

fin XVII°-début XVIII°

2b

fin XVII°-début XVIII°

2c

fin XVII°-début XVIII°

2d

fin XVII°-début XVIII°


2e

fin XVII°-début XVIII°


2f

1975-1980

PLAN REZ-DE-CHAUSSEE

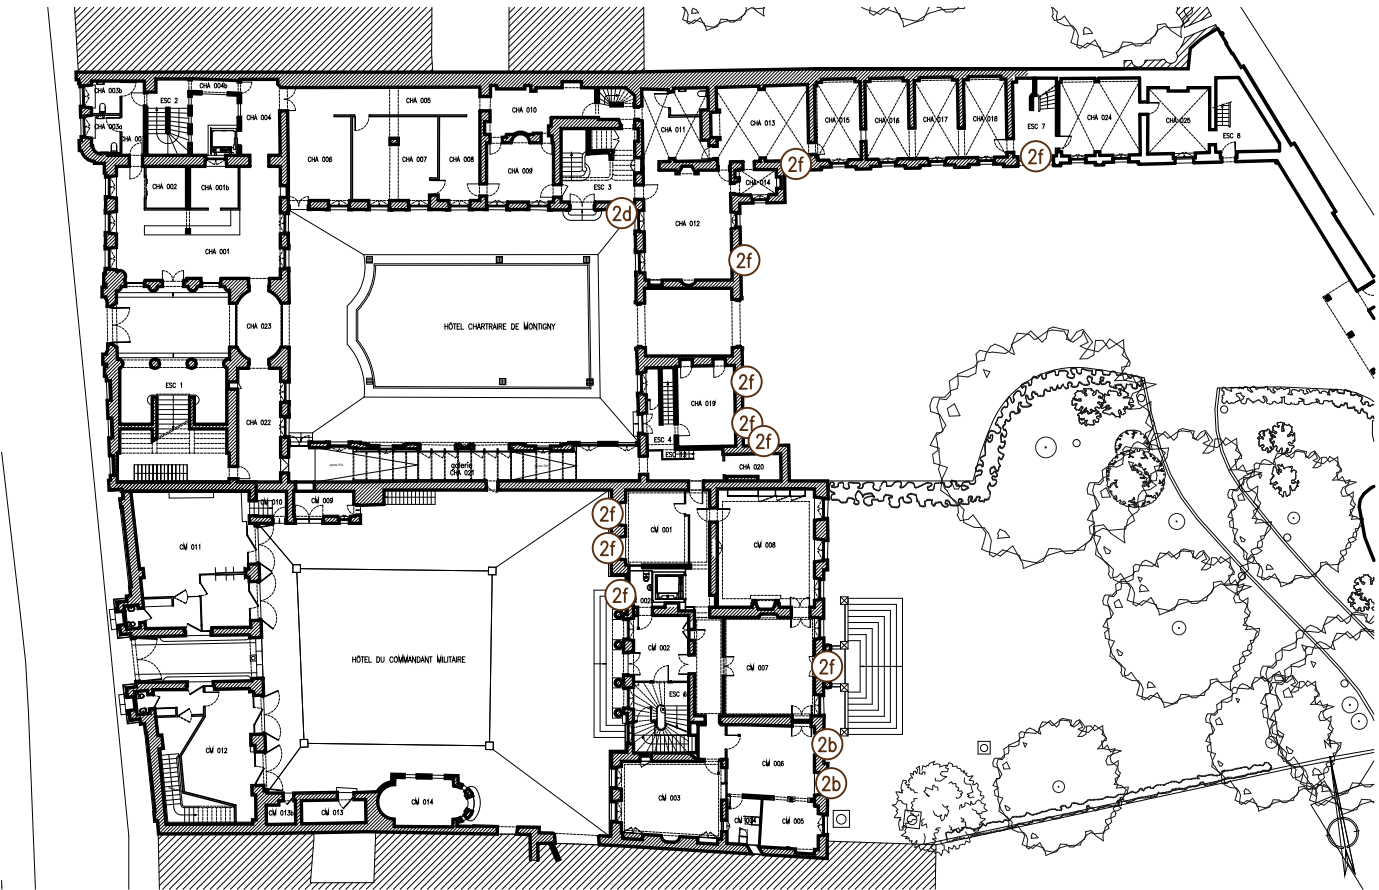

PLAN ETAGE

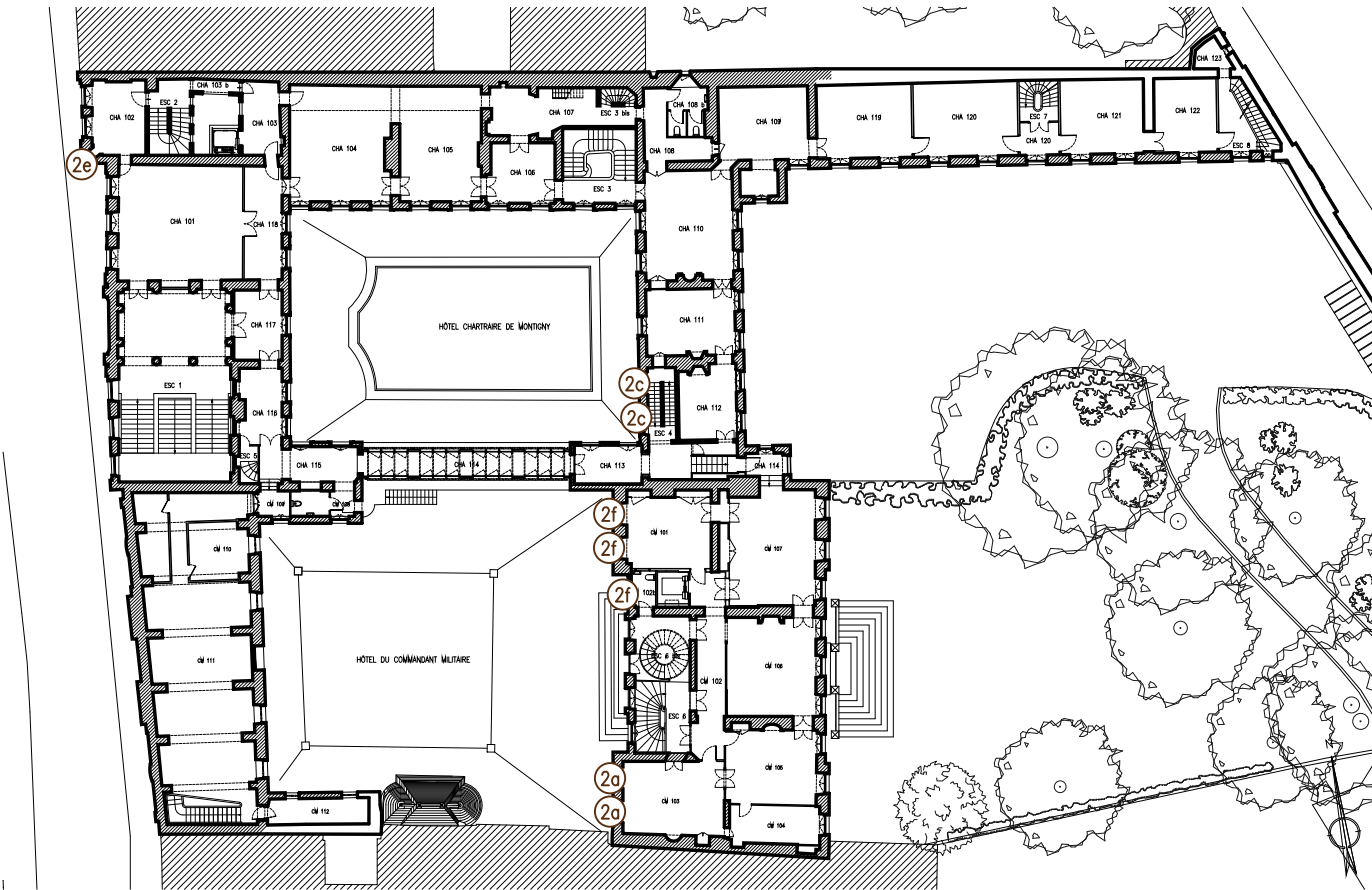

DRAC BOURGOGNE -
FRANCHE - COMTE



Hôtel Chartraire de
Montigny et du
Commandement Militaire

39-41 rue de la Vannerie 21000 DIJON

RESTAURATION
DES MENUISERIES
EXTERIEURES

PRO > JUIN 2026
ETAT DES LIEUX

TYPE 2

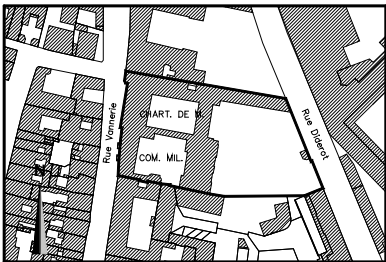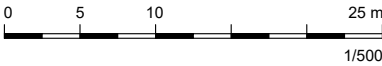

#	Date	Description

Toutes les cotes sont indicatives et doivent être vérifiées par les entreprises respectives

A	ARCHITECTE DU PATRIMOINE archipat 69009 LYON 04.37.24.71.50
S	ECONOMISTE TINCHANT 38500 VOIRON 04.76.89.00.85



A 502TYP

archipat
martin bacot acmh

PROJET : 0000

5a



fin XVIII°-début XIX°

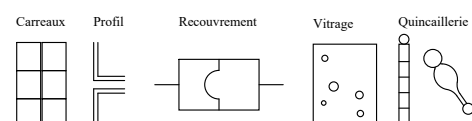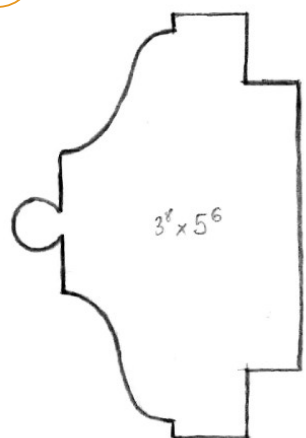

Menuiserie ancienne dans un bon état de conservation

5b



entre 1979 et 2012

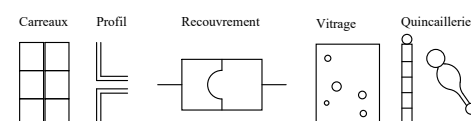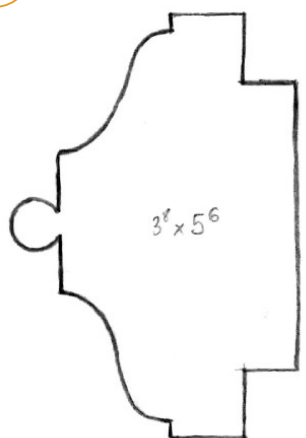

Fausse imposte
Verre soufflé récent très bullé



5c

2004

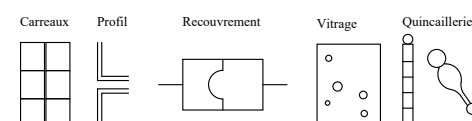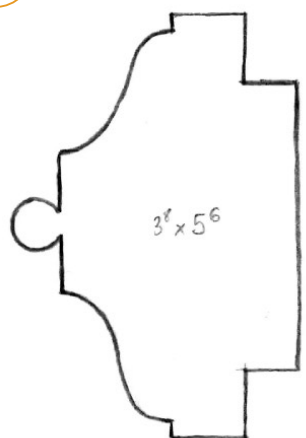Restitution de qualité
par Eric Pallot


5d

2014

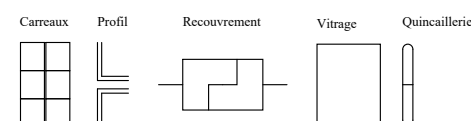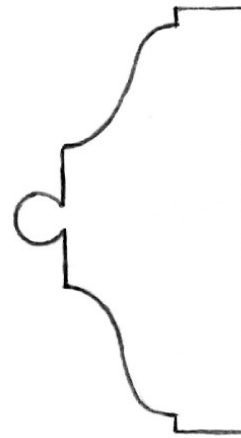


Portes à double vitrage

PLAN REZ-DE-CHAUSSEE

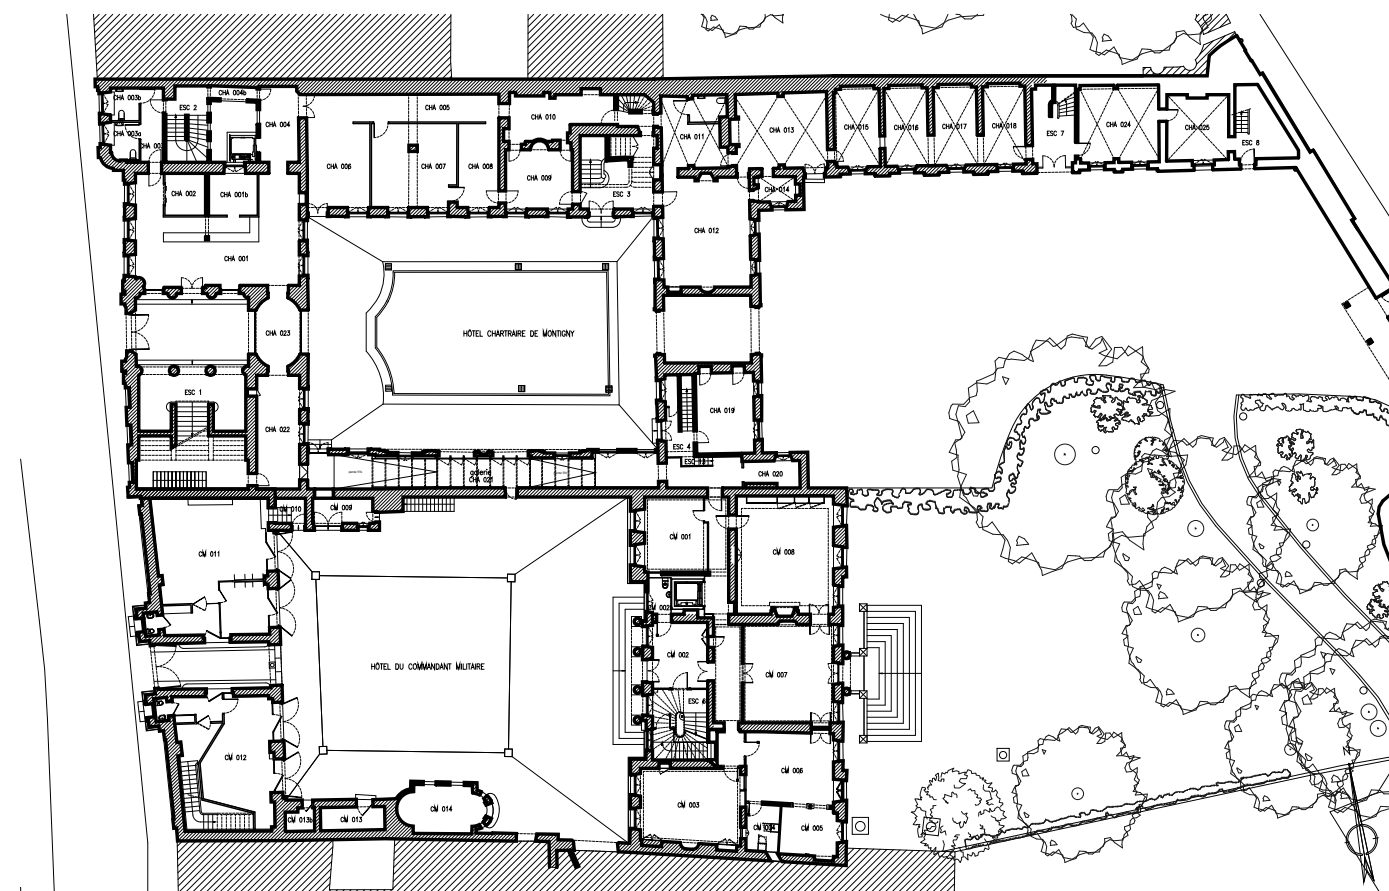

PLAN ETAGE

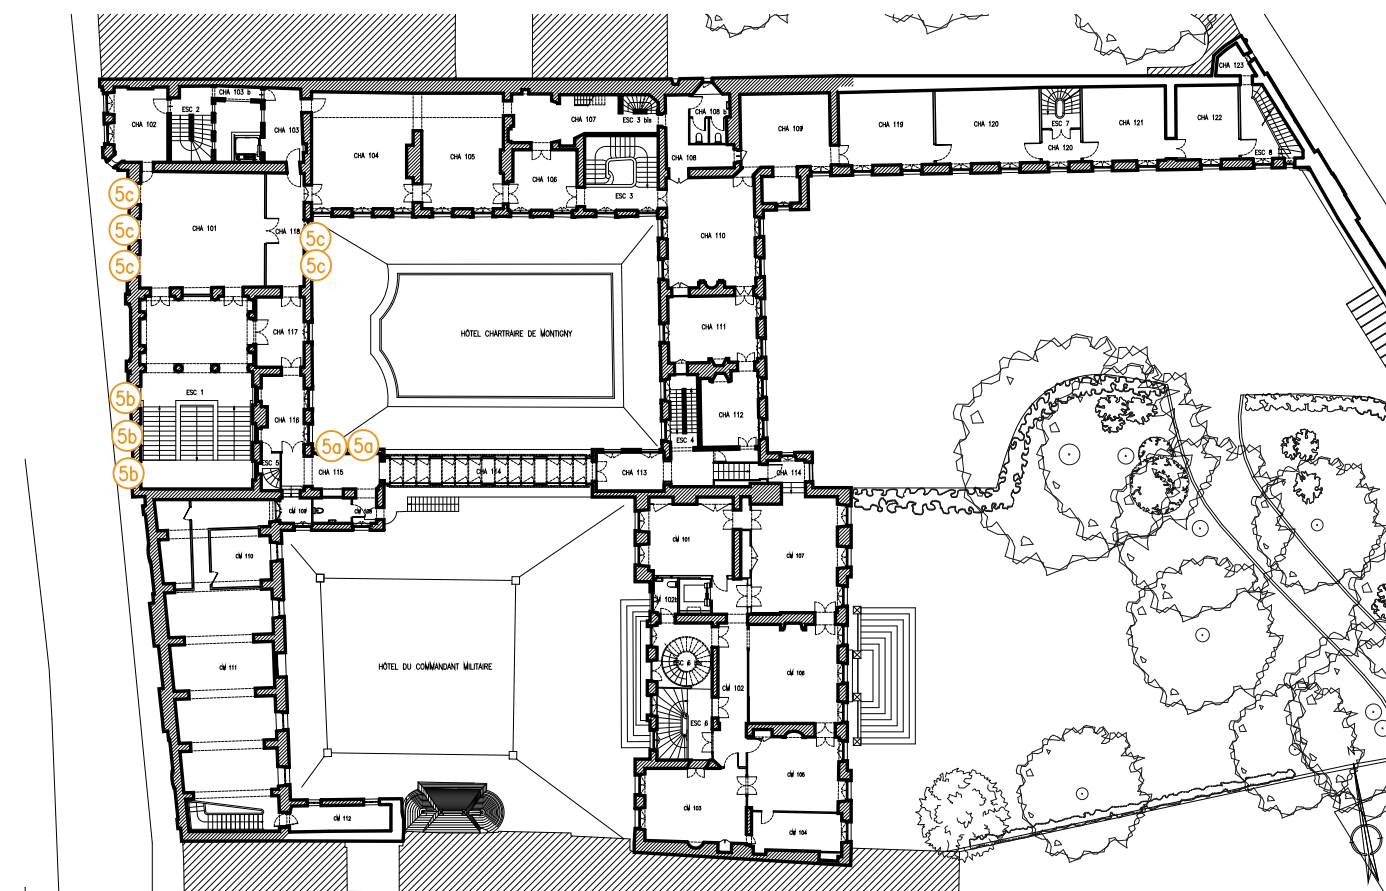DRAC BOURGOGNE -
FRANCHE - COMTE



**Hôtel Chartraire de
Montigny et du
Commandement Militaire**

RESTAURATION DES MENUISERIES EXTERIEURES

PRO > JUIN 2026

ETAT DES LIEUX

TYPE 5

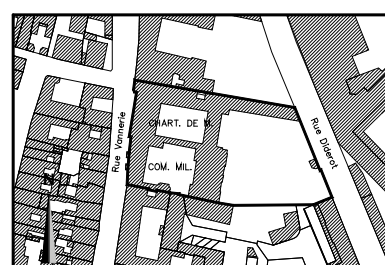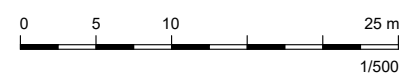

#	Date	Description

Toutes les cotes sont indicatives et doivent être vérifiées par les entreprises respectives


A ARCHITECTE DU PATRIMOINE
archipat
69009 LYON
04.37.24.71.50

S ECONOMISTE
TINCHANT
38500 VOIRON
04.76.89.00.85


A 505TYP

archipat
martin bacot acmh

PROJET : 0000

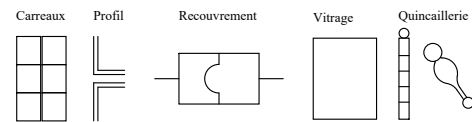

PLAN REZ-DE-CHAUSSEE

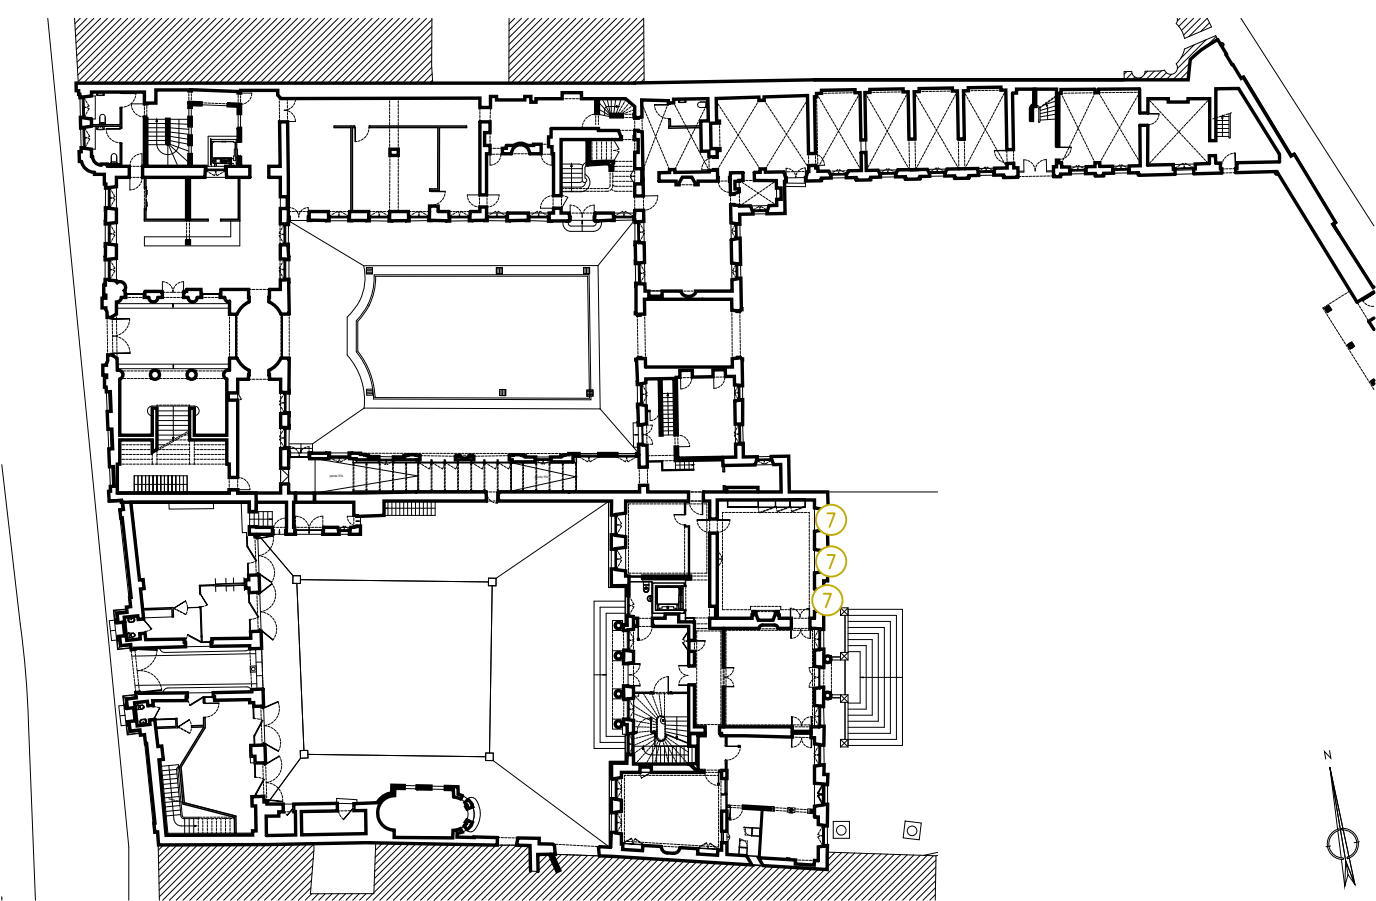

DRAC BOURGOGNE -
FRANCHE - COMTE


Hôtel Chartraire de
Montigny et du
Commandement Militaire

39-41 rue de la Vannerie 21000 DIJON

RESTAURATION
DES MENUISERIES
EXTERIEURES

PRO > JUIN 2026
ETAT DES LIEUX

TYPE 7

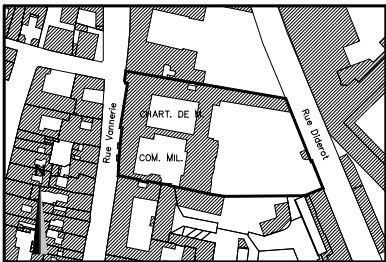

#	Date	Description
Toutes les cotes sont indicatives et doivent être vérifiées par les entreprises respectives		



A ARCHITECTE DU PATRIMOINE
archipat
69009 LYON
04.37.24.71.50

S ECONOMISTE
TINCHANT
38500 VOIRON
04.76.89.00.85




archipat
martin bacot acmh


PROJET : 0000

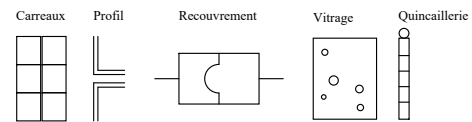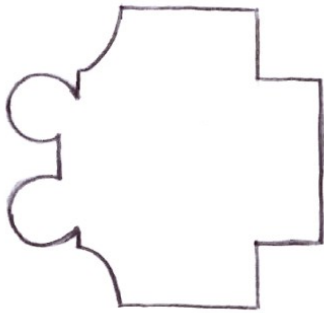

PLAN REZ-DE-CHAUSSEE

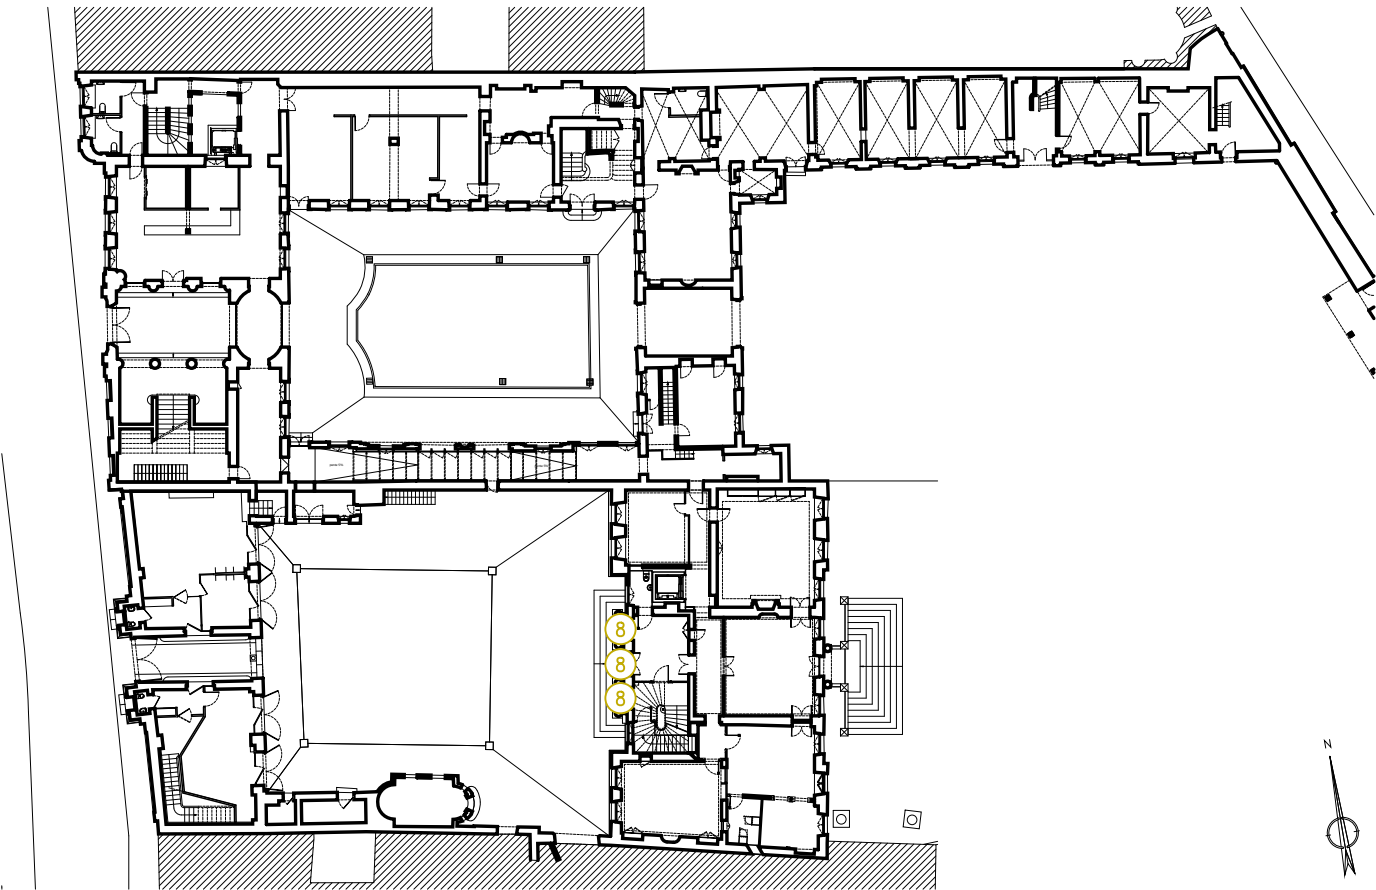

PLAN ETAGE

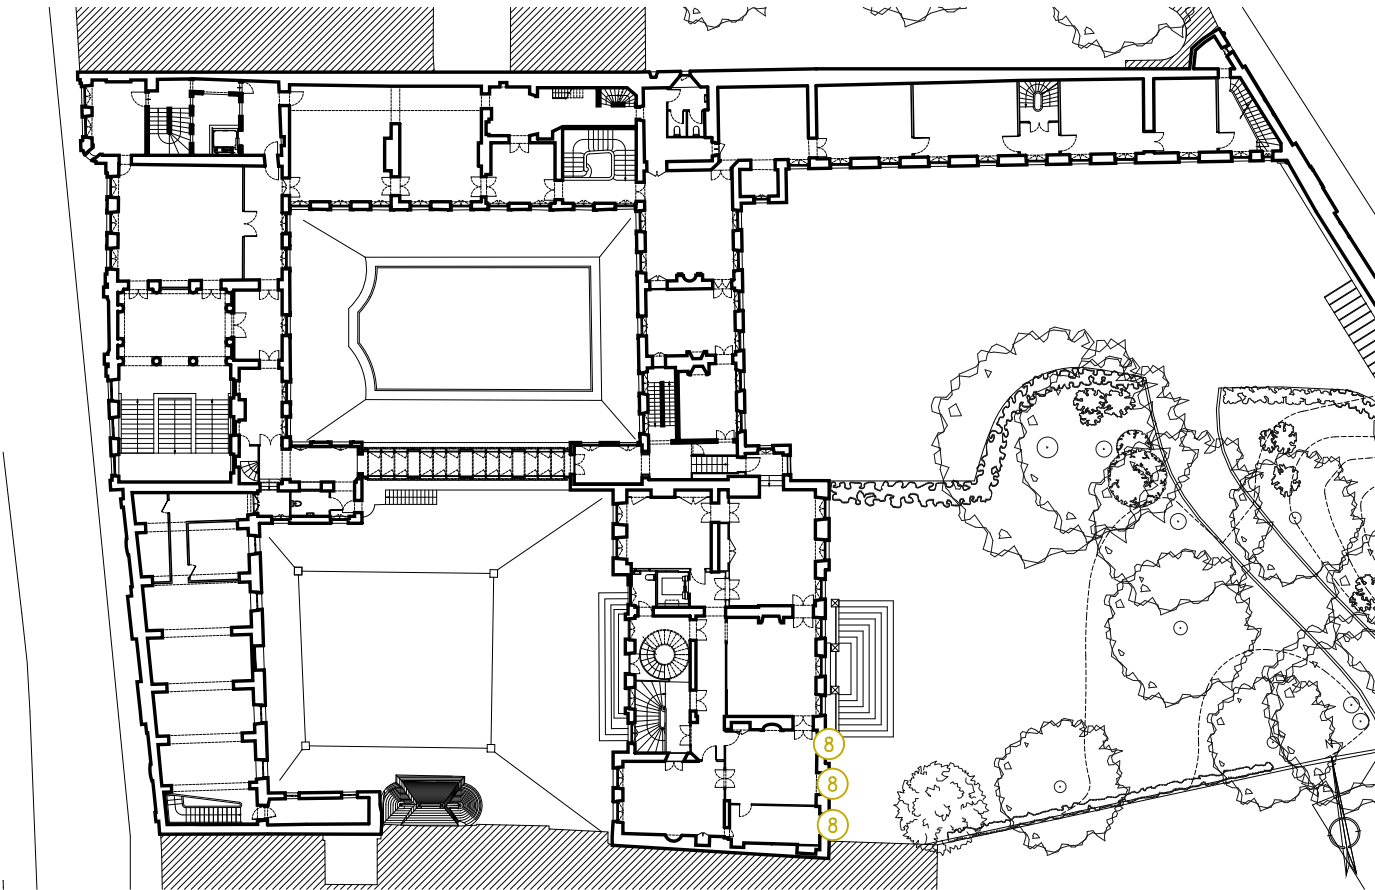

DRAC BOURGOGNE -
FRANCHE - COMTE


Hôtel Chartraire de
Montigny et du
Commandement Militaire

39-41 rue de la Vannerie 21000 DIJON

RESTAURATION
DES MENUISERIES
EXTERIEURES

PRO > JUN 2026
ETAT DES LIEUX

TYPE 8

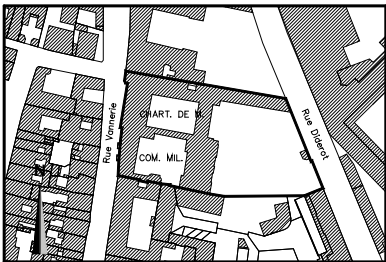

#	Date	Description

Toutes les cotes sont indicatives et doivent être vérifiées par les entreprises respectives



A ARCHITECTE DU PATRIMOINE
archipat
69009 LYON
04.37.24.71.50

S ECONOMISTE
TINCHANT
38500 VOIRON
04.76.89.00.85


A 508TYP

archipat
martin bacot acmh

PROJET : 0000

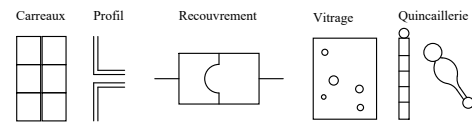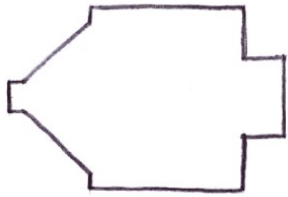

PLAN REZ-DE-CHAUSSEE

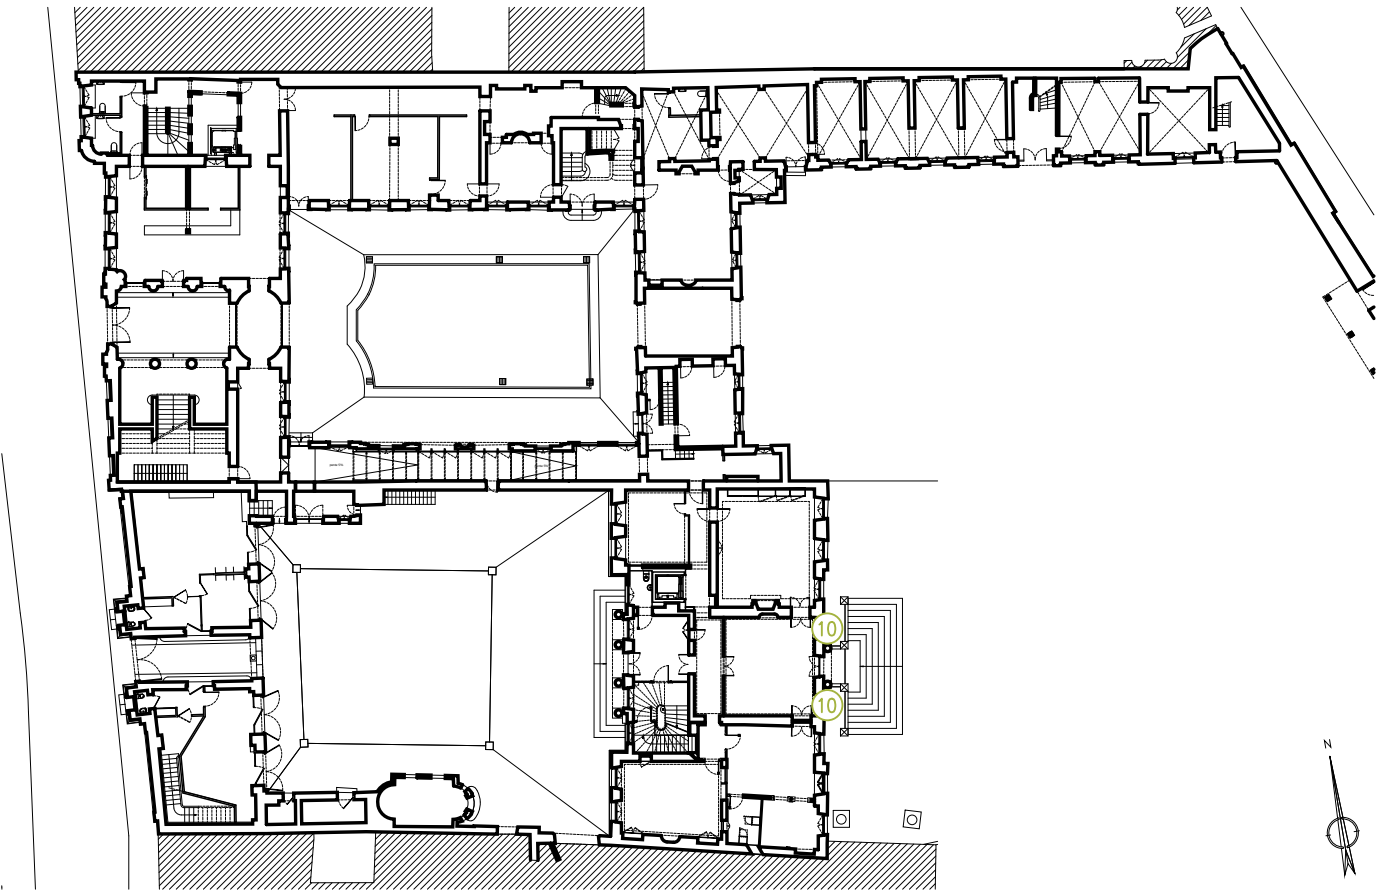

DRAC BOURGOGNE -
FRANCHE - COMTE



Hôtel Chartraire de
Montigny et du
Commandement Militaire

39-41 rue de la Vannerie 21000 DIJON

RESTAURATION
DES MENUISERIES
EXTERIEURES

PRO > JUIN 2026
ETAT DES LIEUX



TYPE 10

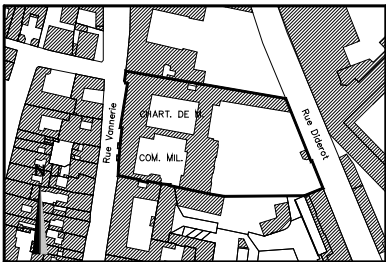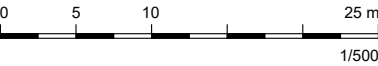


#	Date	Description
Toutes les cotes sont indicatives et doivent être vérifiées par les entreprises respectives		

A ARCHITECTE DU PATRIMOINE
archipat
69009 LYON
04.37.24.71.50

S ECONOMISTE
TINCHANT
38500 VOIRON
04.76.89.00.85

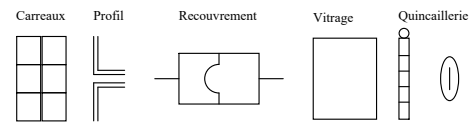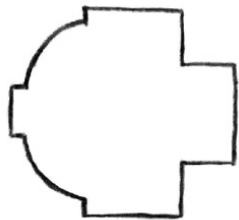

PLAN REZ-DE-CHAUSSEE

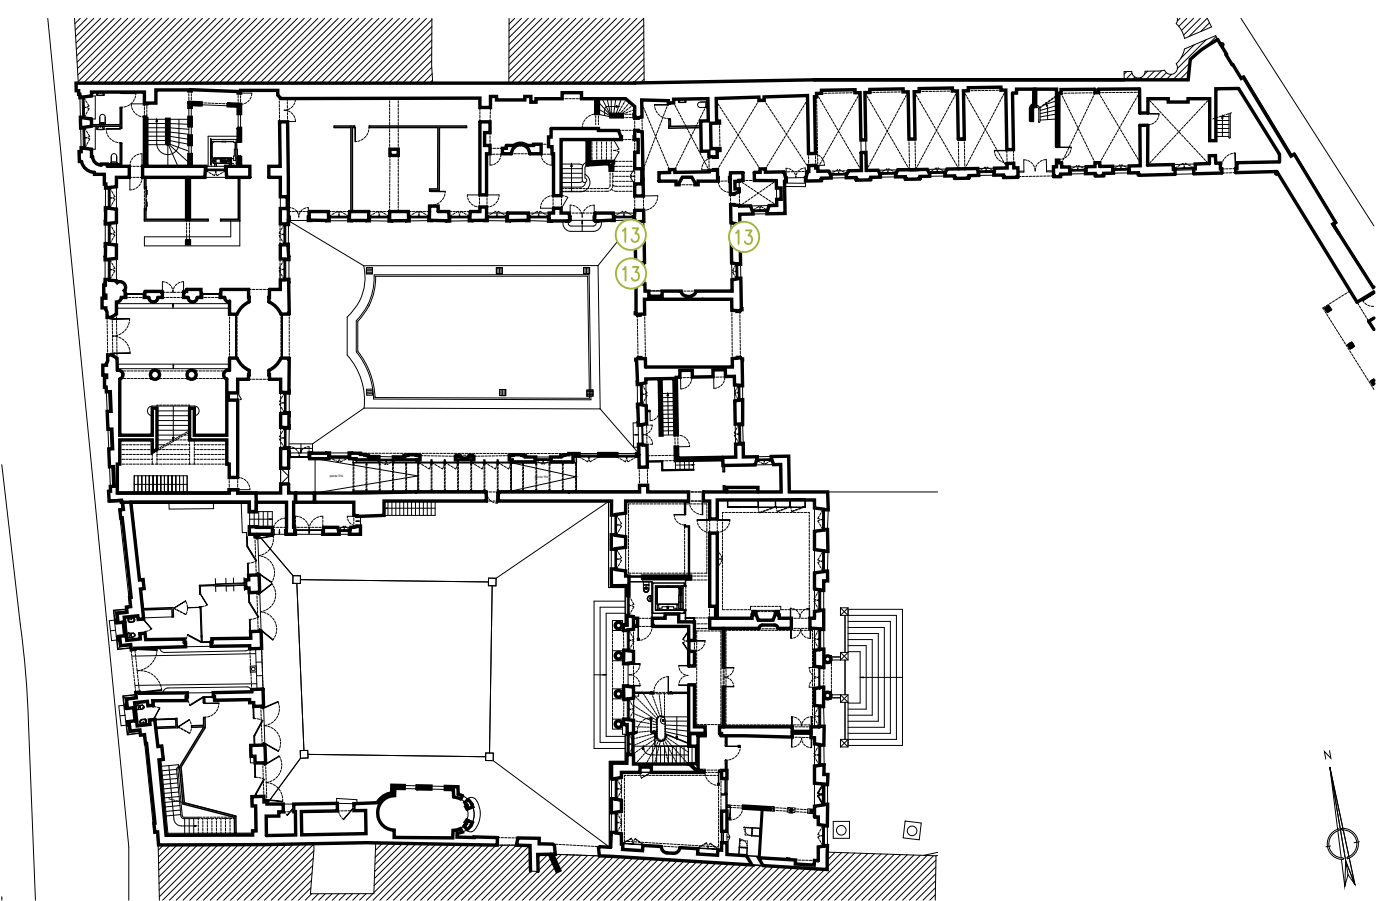

DRAC BOURGOGNE -
FRANCHE - COMTE


Hôtel Chartraire de
Montigny et du
Commandement Militaire

39-41 rue de la Vannerie 21000 DIJON

RESTAURATION
DES MENUISERIES
EXTERIEURES

PRO > JUIN 2026
ETAT DES LIEUX

TYPE 13

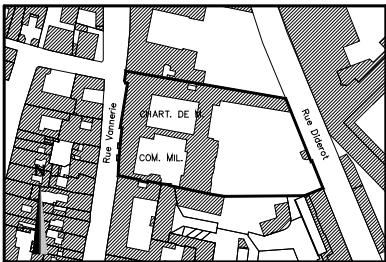

#	Date	Description
Toutes les cotes sont indicatives et doivent être vérifiées par les entreprises respectives		

A ARCHITECTE DU PATRIMOINE
archipat
69009 LYON
04.37.24.71.50

S ECONOMISTE
TINCHANT
38500 VOIRON
04.76.89.00.85



archipat
martin bacot acmh

PROJET : 0000

14a







XIX°

14b

fin XX°


14c

fin XX°

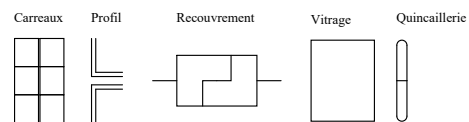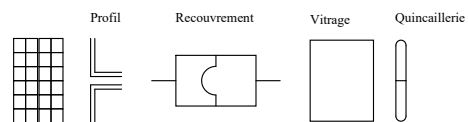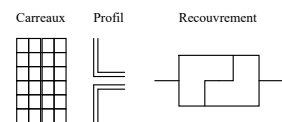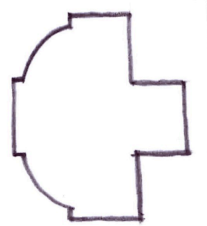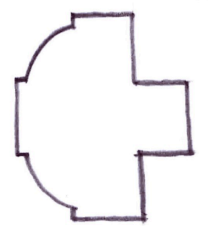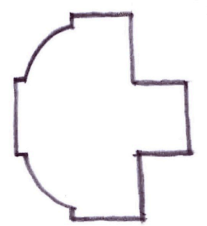


Petit-bois standard en usage sur différentes campagnes de travaux. Ce type regroupe donc des menuiseries sans lien cohérent entre elles.

PLAN REZ-DE-CHAUSSEE

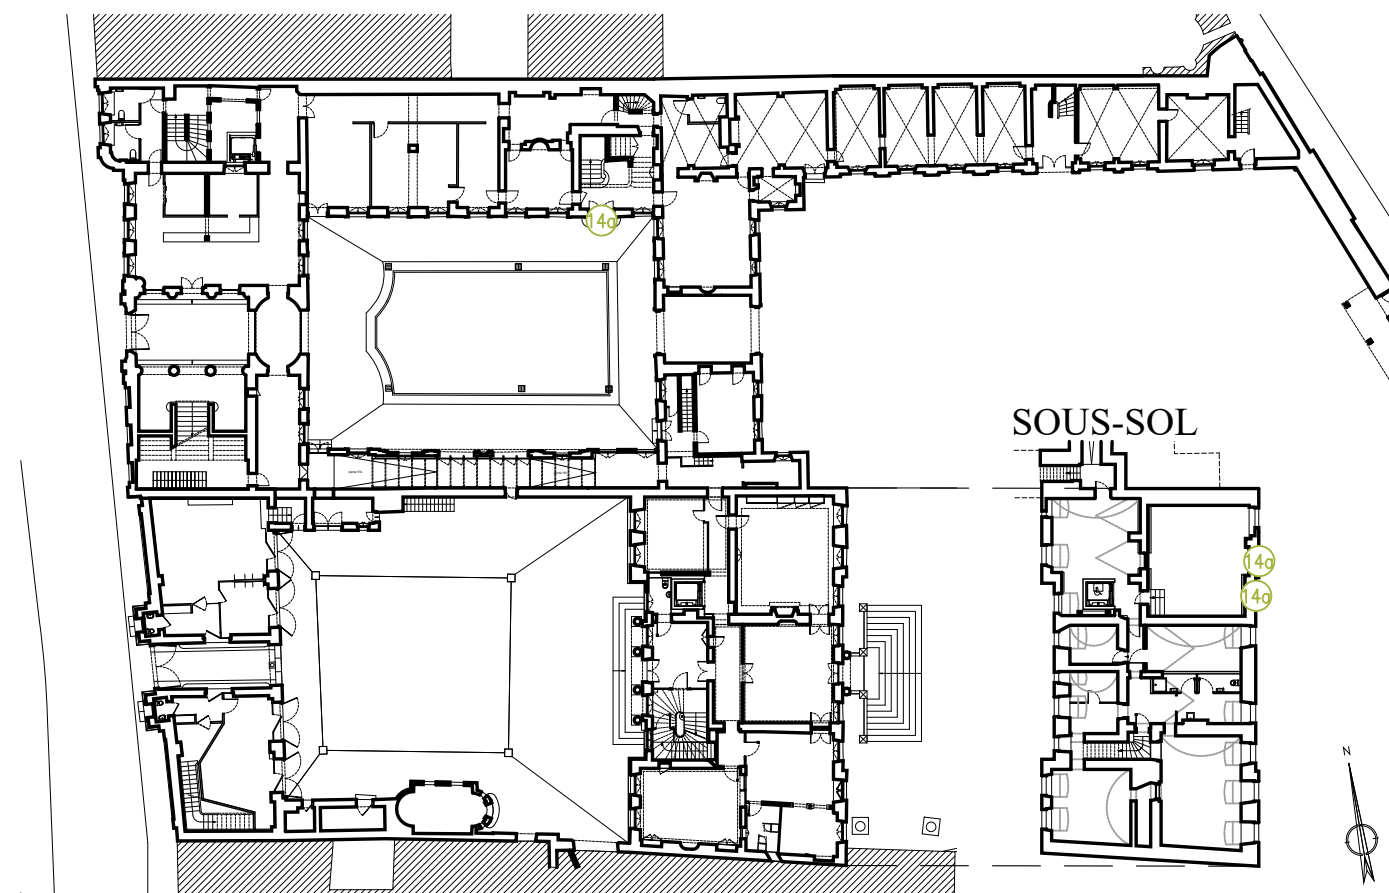

PLAN COMBLE

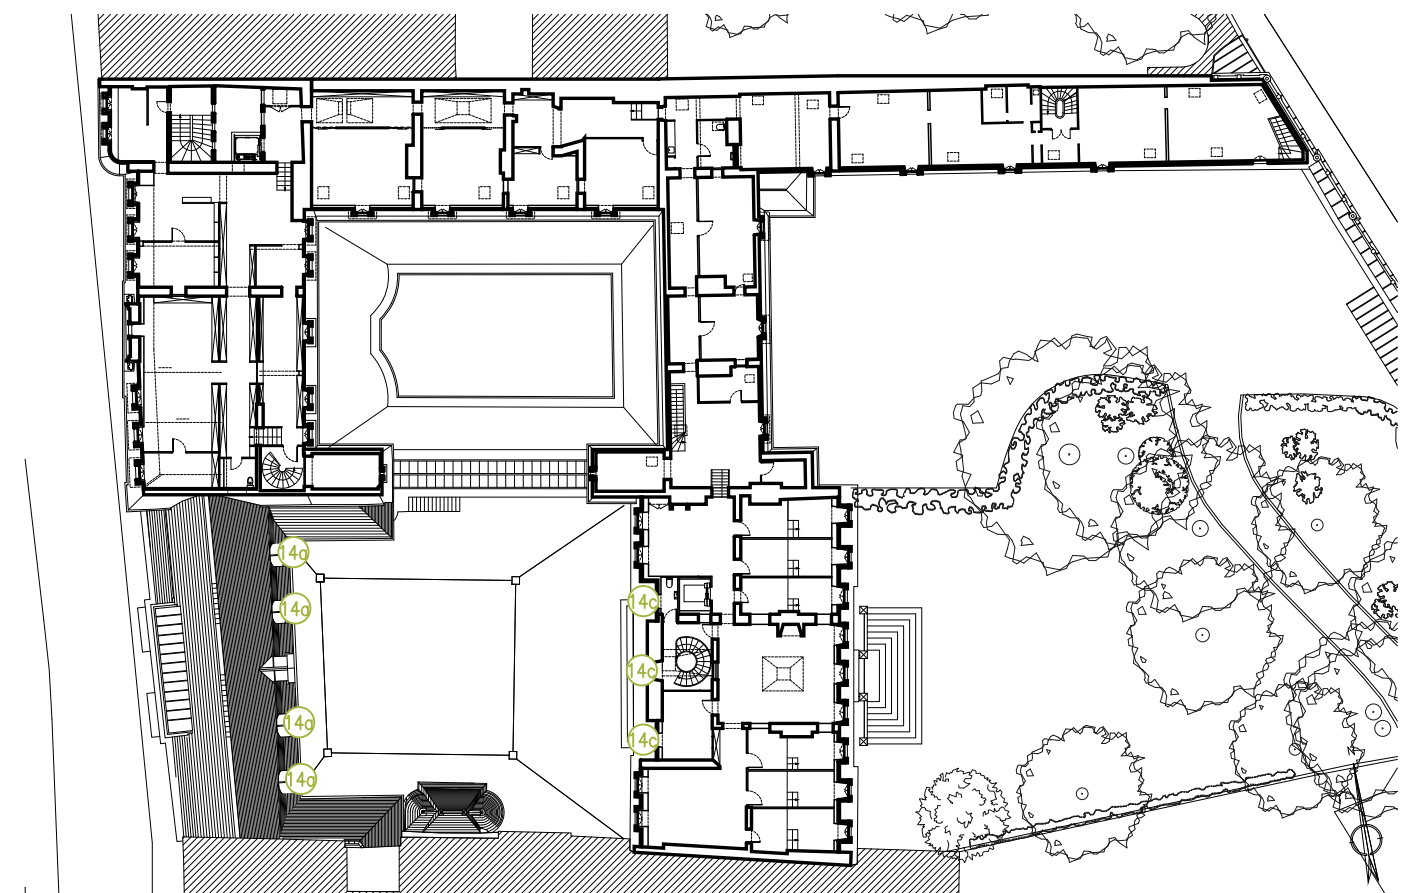

DRAC BOURGOGNE -
FRANCHE - COMTE



Hôtel Chartraire de
Montigny et du
Commandement Militaire

39-41 rue de la Vannerie 21000 DIJON

RESTAURATION
DES MENUISERIES
EXTERIEURES

PRO > JUIN 2026
ETAT DES LIEUX

TYPE 14

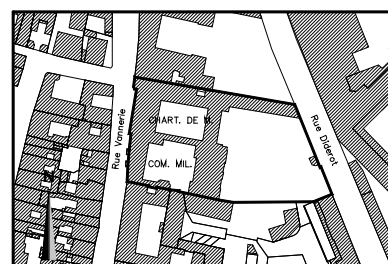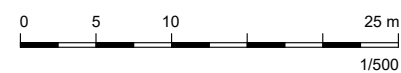

#	Date	Description

Toutes les cotes sont indicatives et doivent être vérifiées par les entreprises respectives

A ARCHITECTE DU PATRIMOINE
archipat
69009 LYON
04.37.24.71.50

S ECONOMISTE
TINCHANT
38500 VOIRON
04.76.89.00.85



A 514TYP

archipat
martin bacot acmh

PROJET : 0000

20a



1975-1980

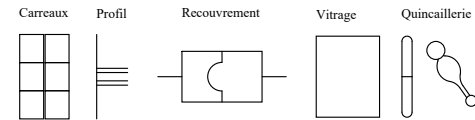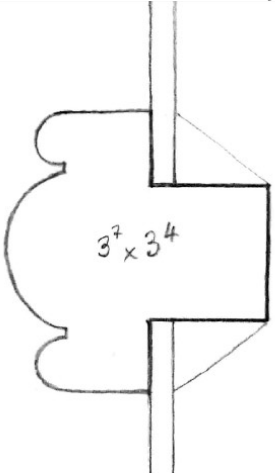

Réutilisation de la quincaillerie ancienne


20b

après 1980

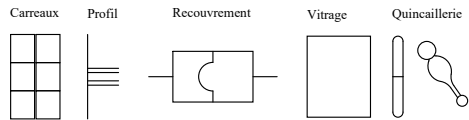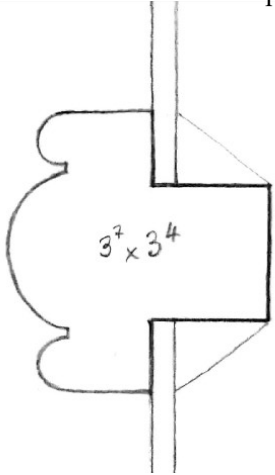


Menuiseries identiques aux précédentes mais installées dans une campagne de travaux ultérieure

PLAN REZ-DE-CHAUSSEE

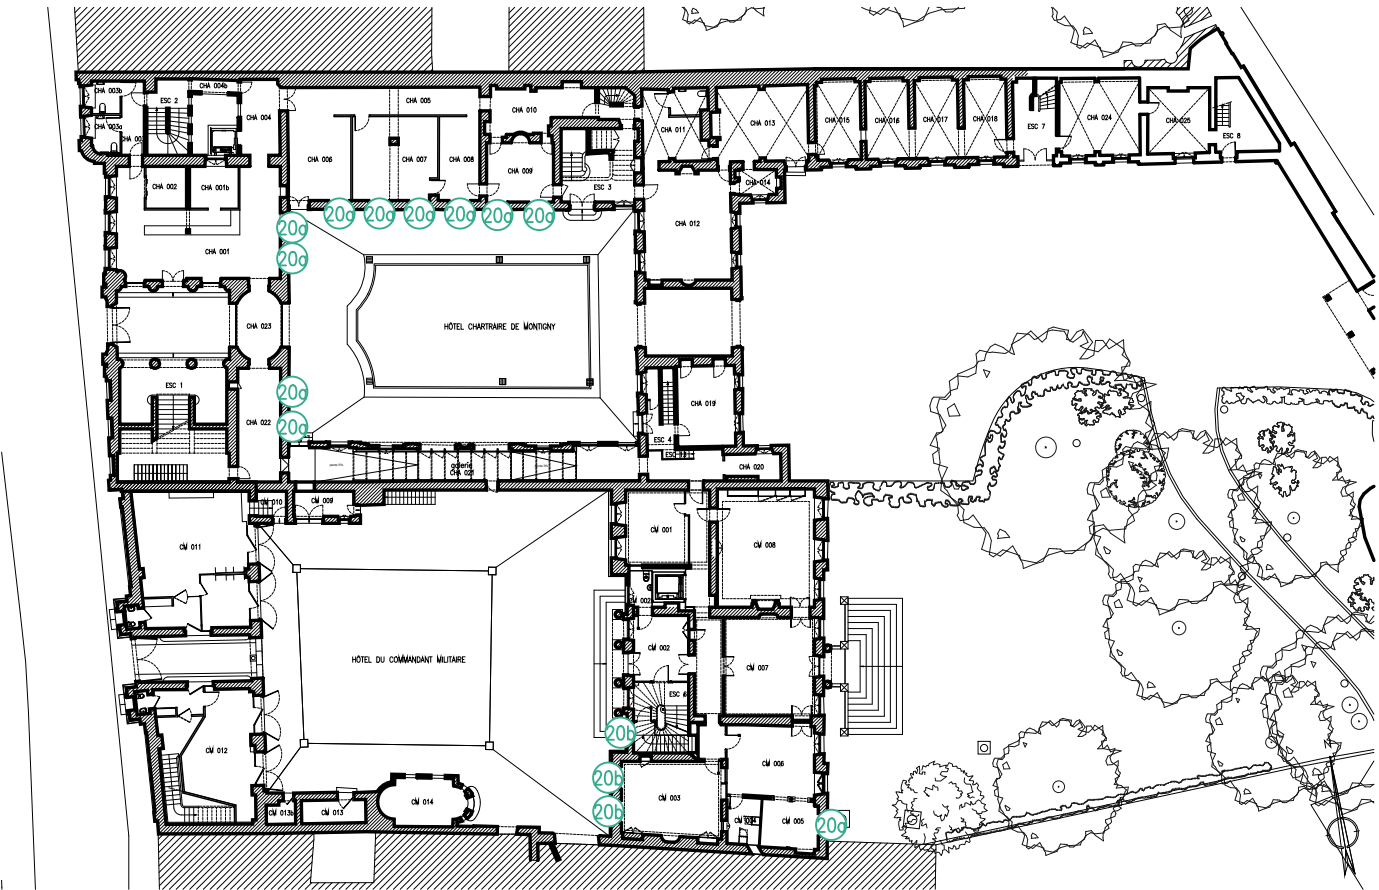

PLAN ETAGE

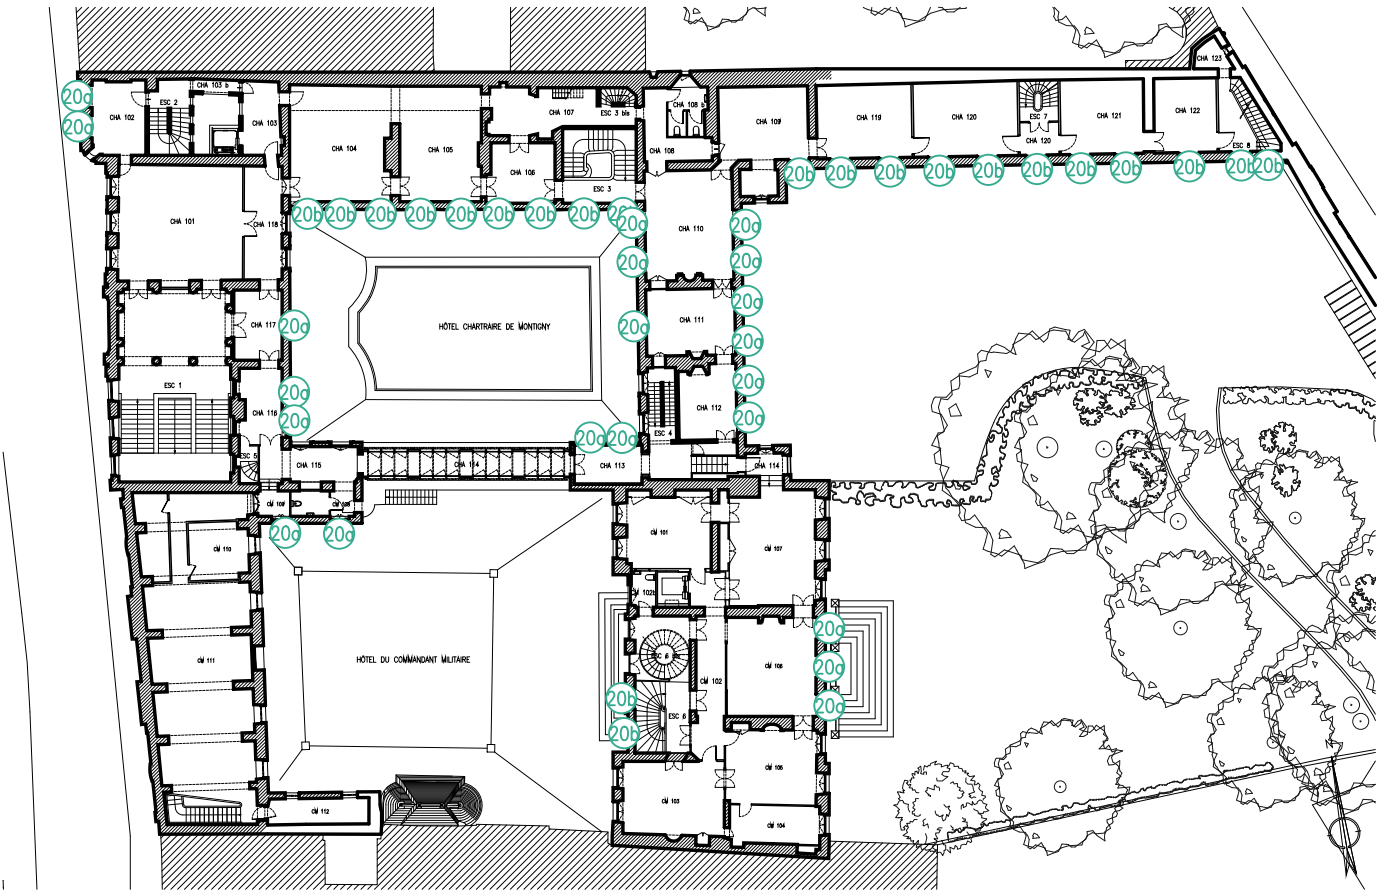

DRAC BOURGOGNE -
FRANCHE - COMTE



**Hôtel Chartraire de
Montigny et du
Commandement Militaire**

39-41 rue de la Vannerie 21000 DIJON

RESTAURATION
DES MENUISERIES
EXTERIEURES

PRO > **JUIN 2026**

ETAT DES LIEUX

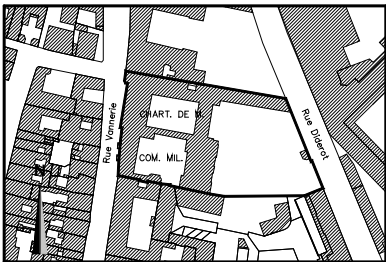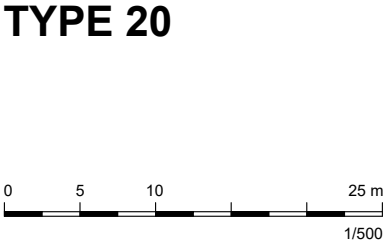

#	Date	Description

Toutes les cotes sont indicatives et doivent être vérifiées par les entreprises respectives


A ARCHITECTE DU PATRIMOINE
archipat
69009 LYON
04.37.24.71.50

S ECONOMISTE
TINCHANT
38500 VOIRON
04.76.89.00.85

A 520TYP

archipat
martin bacot acmh

PROJET : 0000

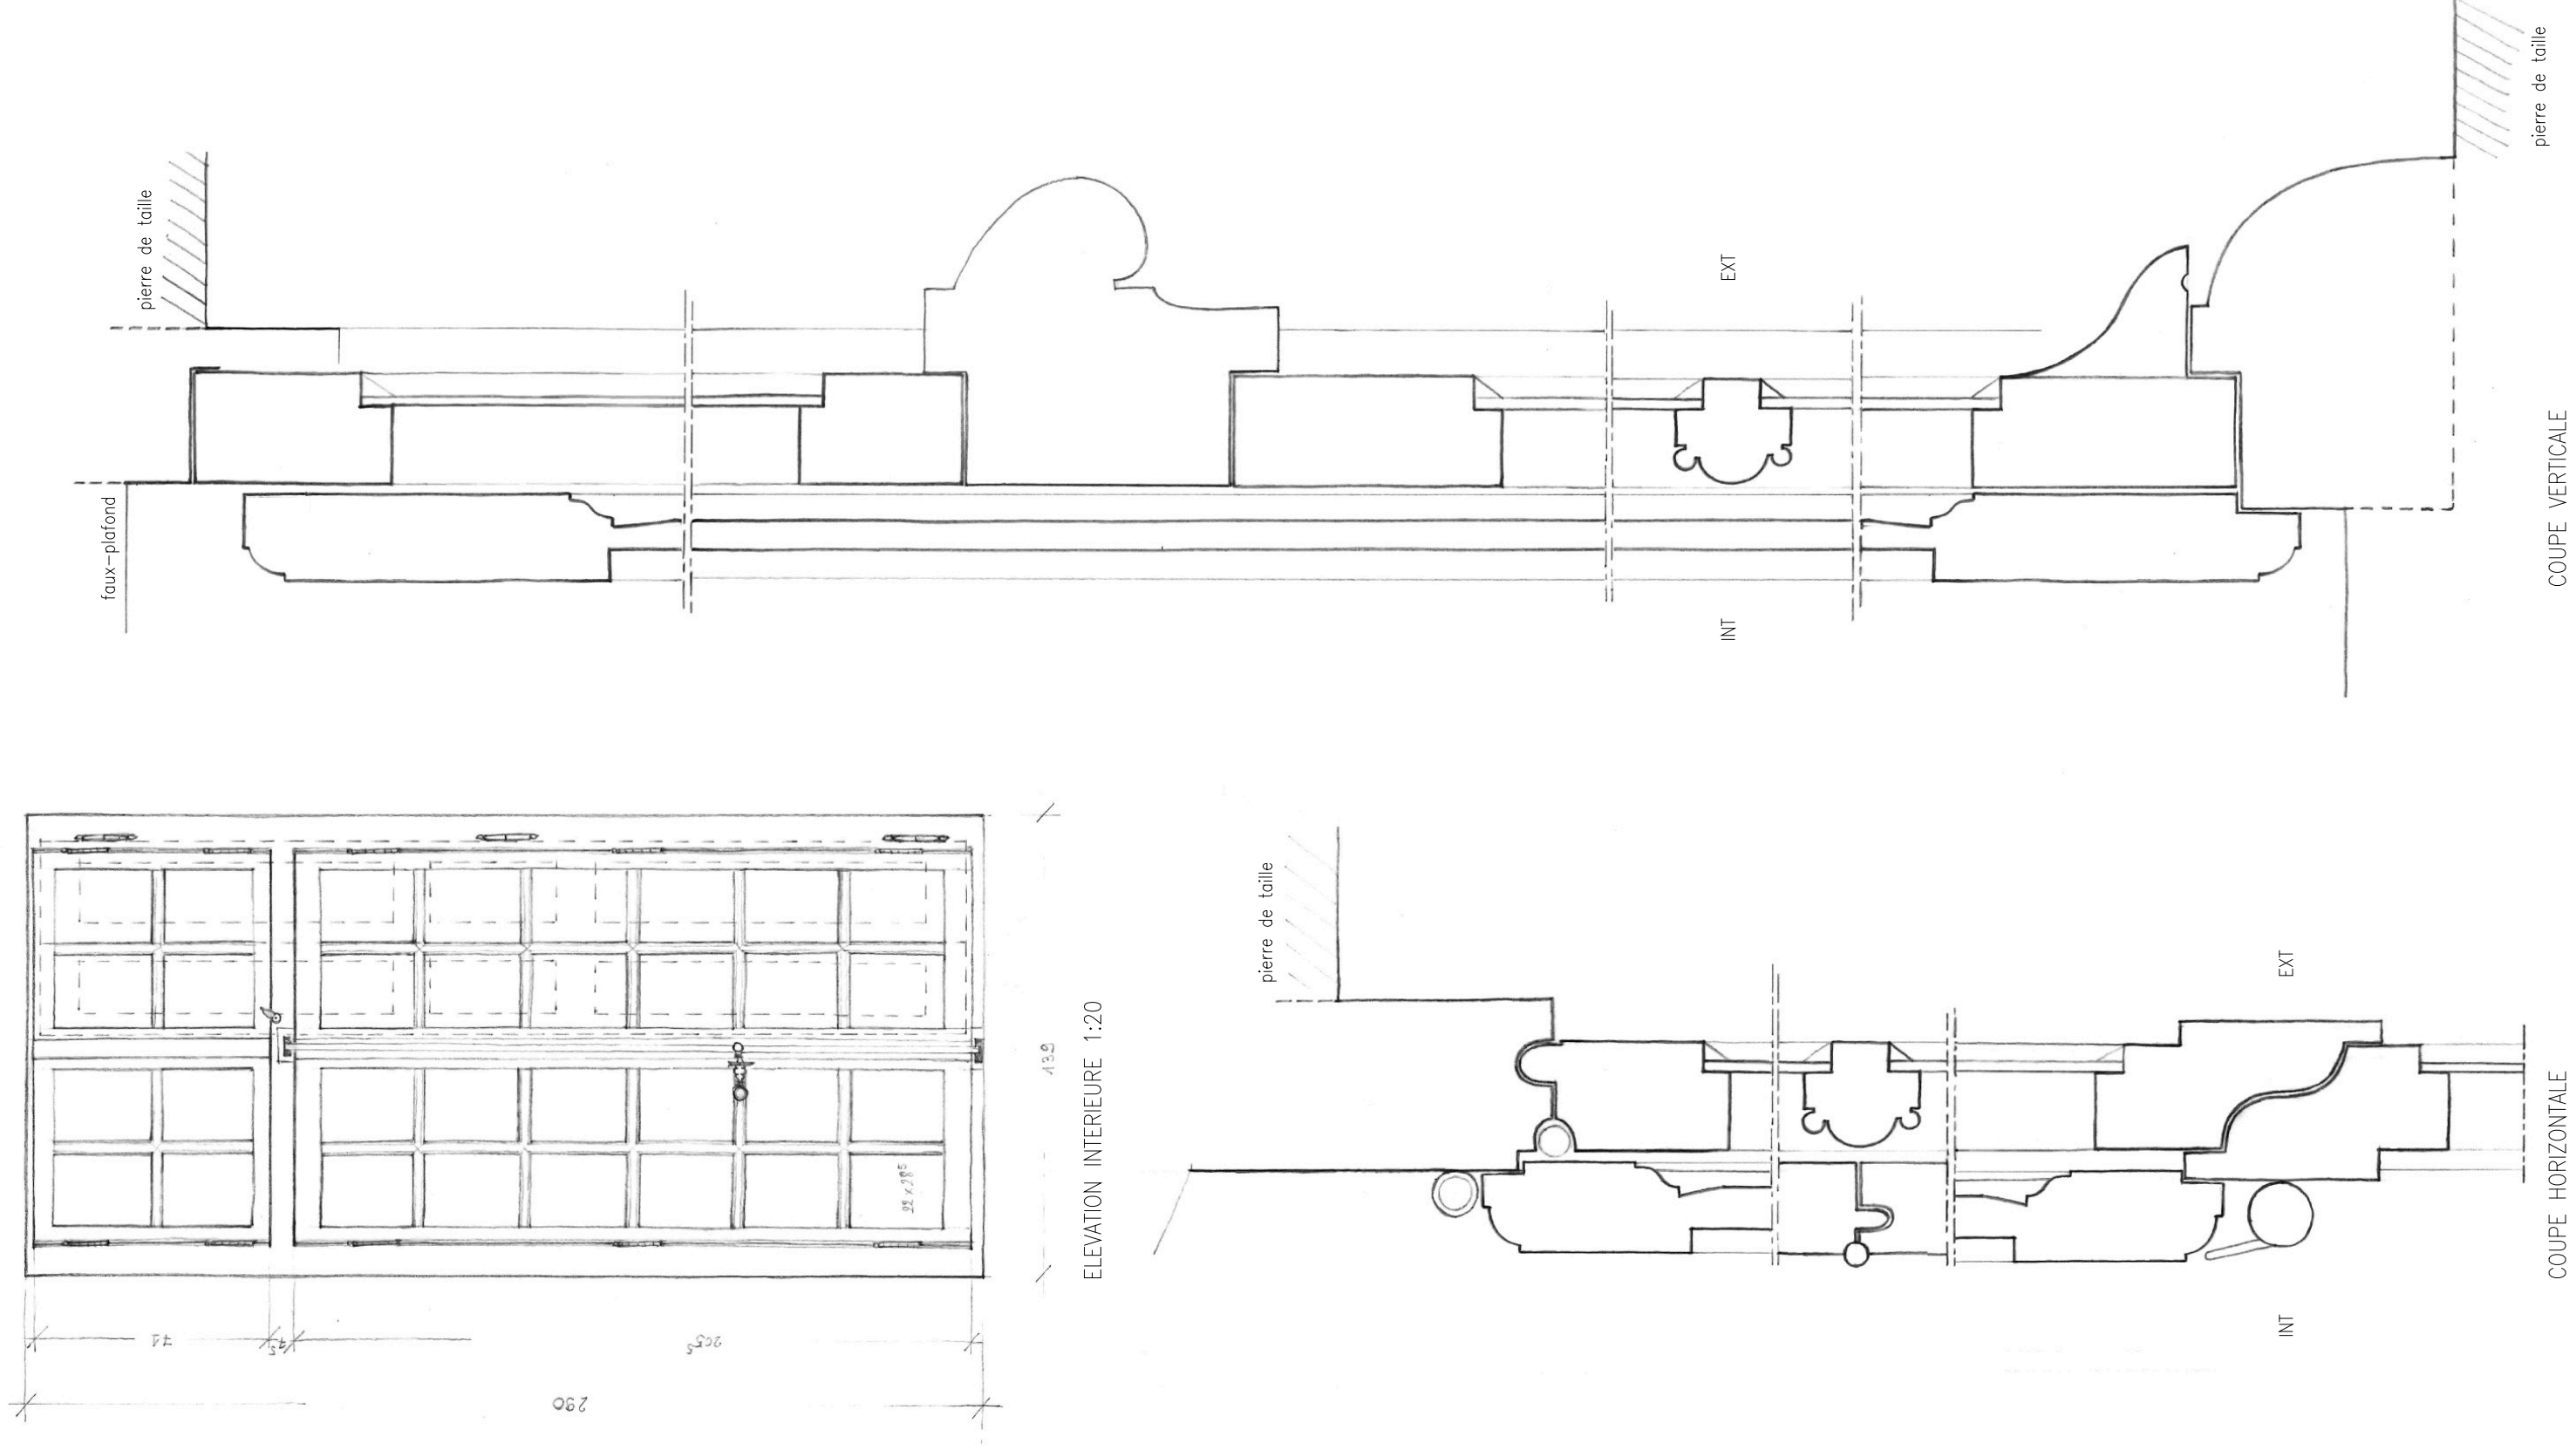

DRAC BOURGOGNE -
FRANCHE - COMTE

Hôtel Chartraire de
Montigny et du
Commandement Militaire

39-41 rue de la Vannerie 21000 DIJON


RESTAURATION
DES MENUISERIES
EXTERIEURES

PRO > JUIN 2026

ETAT DES LIEUX

TYPE 2a
MEN. C2c-108

0 2 4 10 cm
1/2

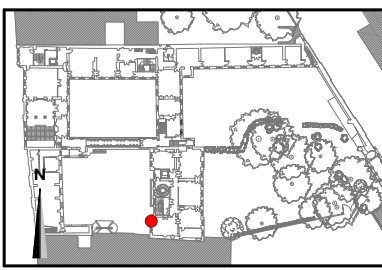

#	Date	Description

Toutes les cotes sont indicatives et doivent
être vérifiées par les entreprises respectives


A ARCHITECTE DU PATRIMOINE
archipat
69009 LYON
04.37.24.71.50

S ECONOMISTE
TINCHANT
38500 VOIRON
04.76.89.00.85


A 602ATYP

archipat
martin bacot acmh



PROJET : 0000

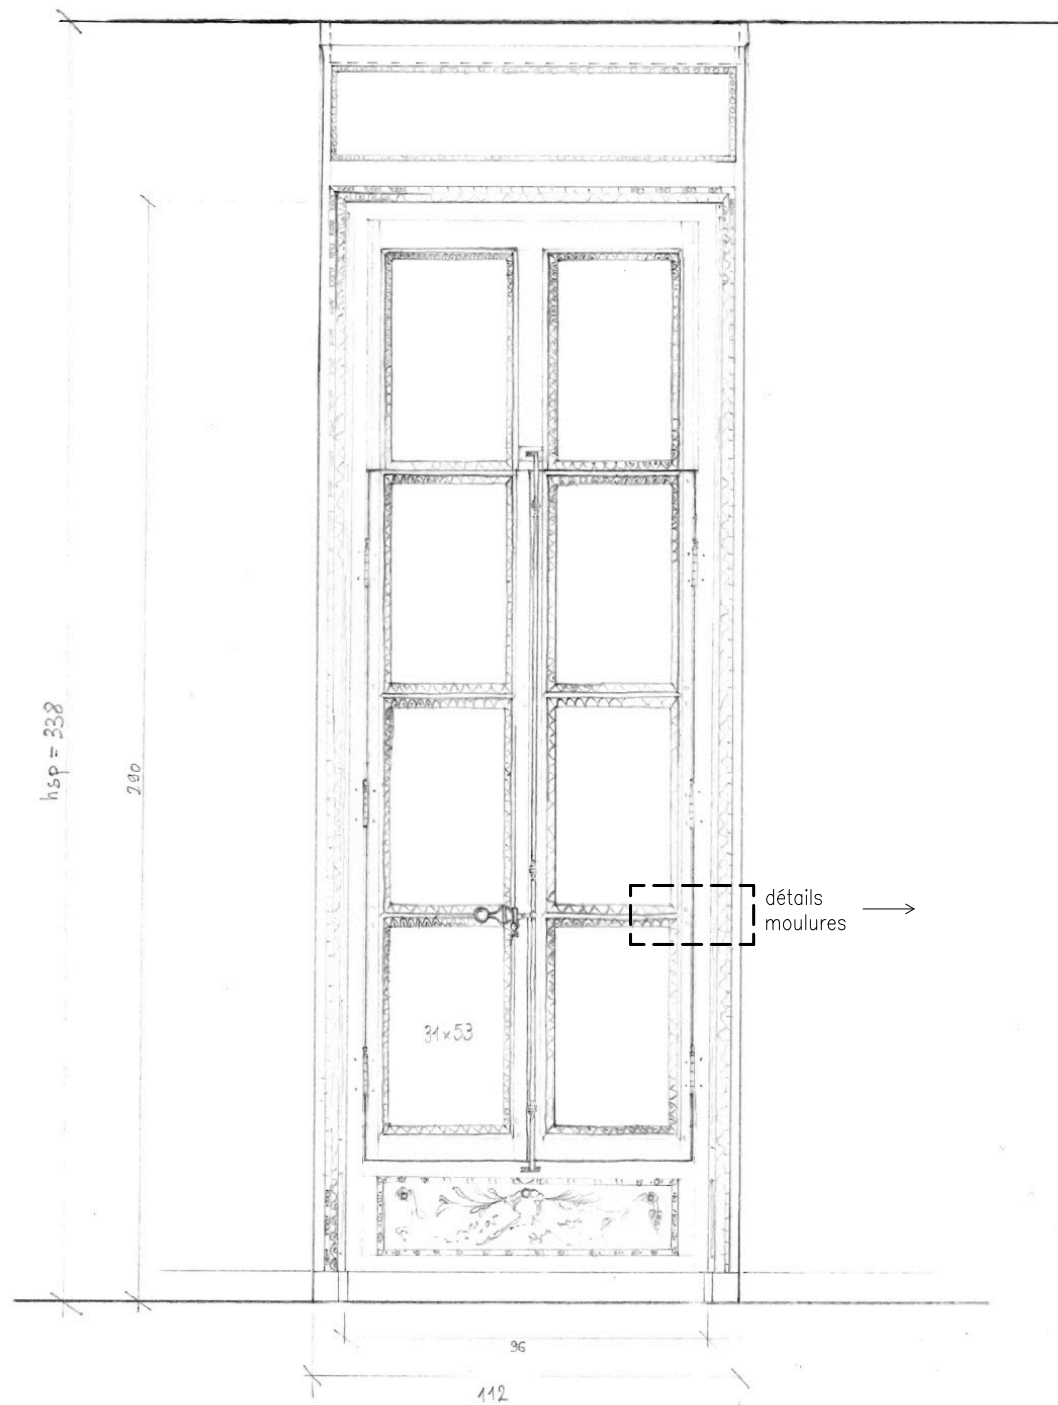

ELEVATION INTERIEURE 1:20

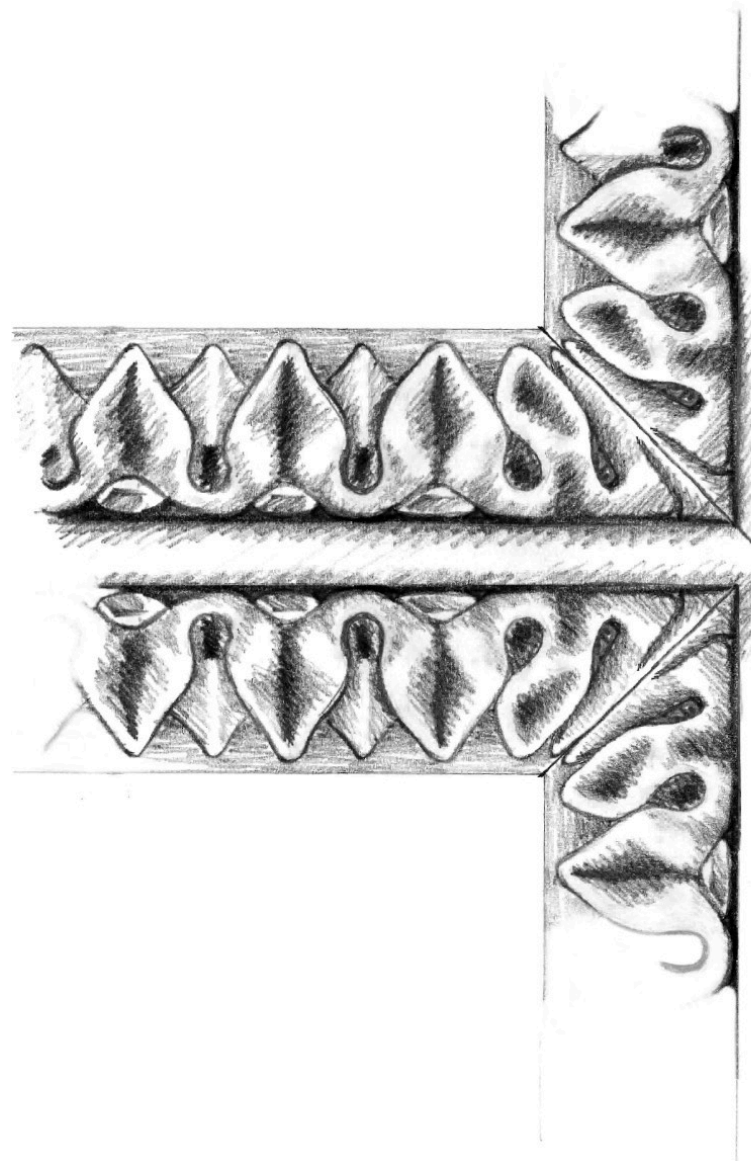


DETAILS MOULURES 1:1

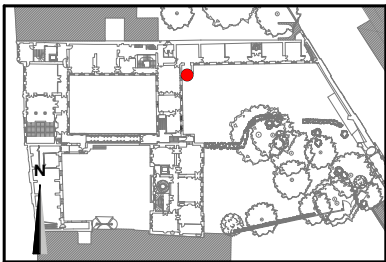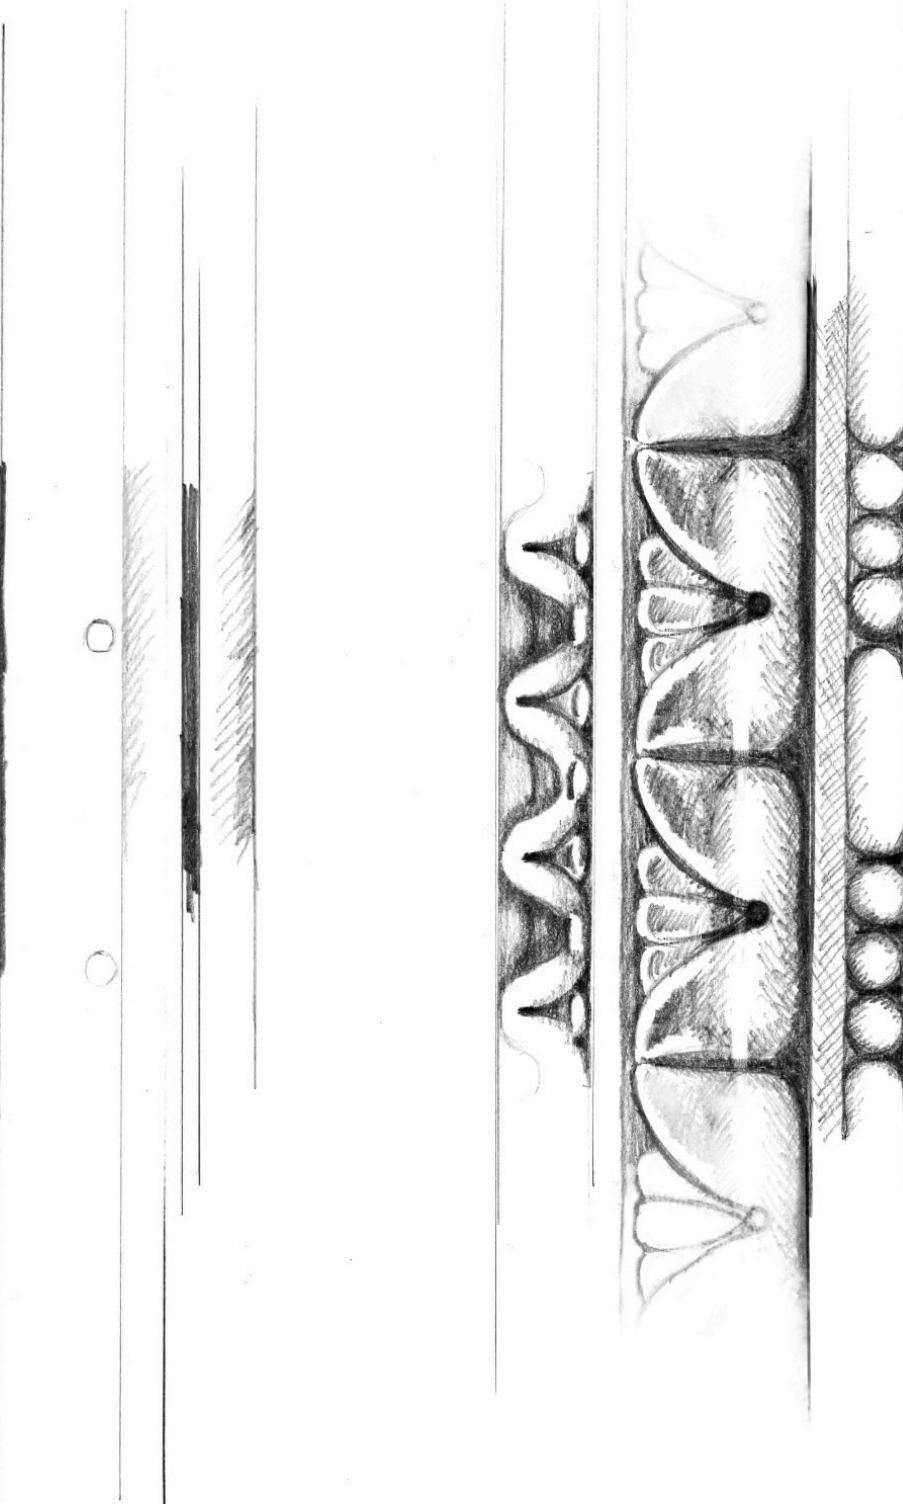

#	Date	Description

Toutes les cotes sont indicatives et doivent
être vérifiées par les entreprises respectives

A	ARCHITECTE DU PATRIMOINE archipat 69009 LYON 04.37.24.71.50
S	ECONOMISTE TINCHANT 38500 VOIRON 04.76.89.00.85

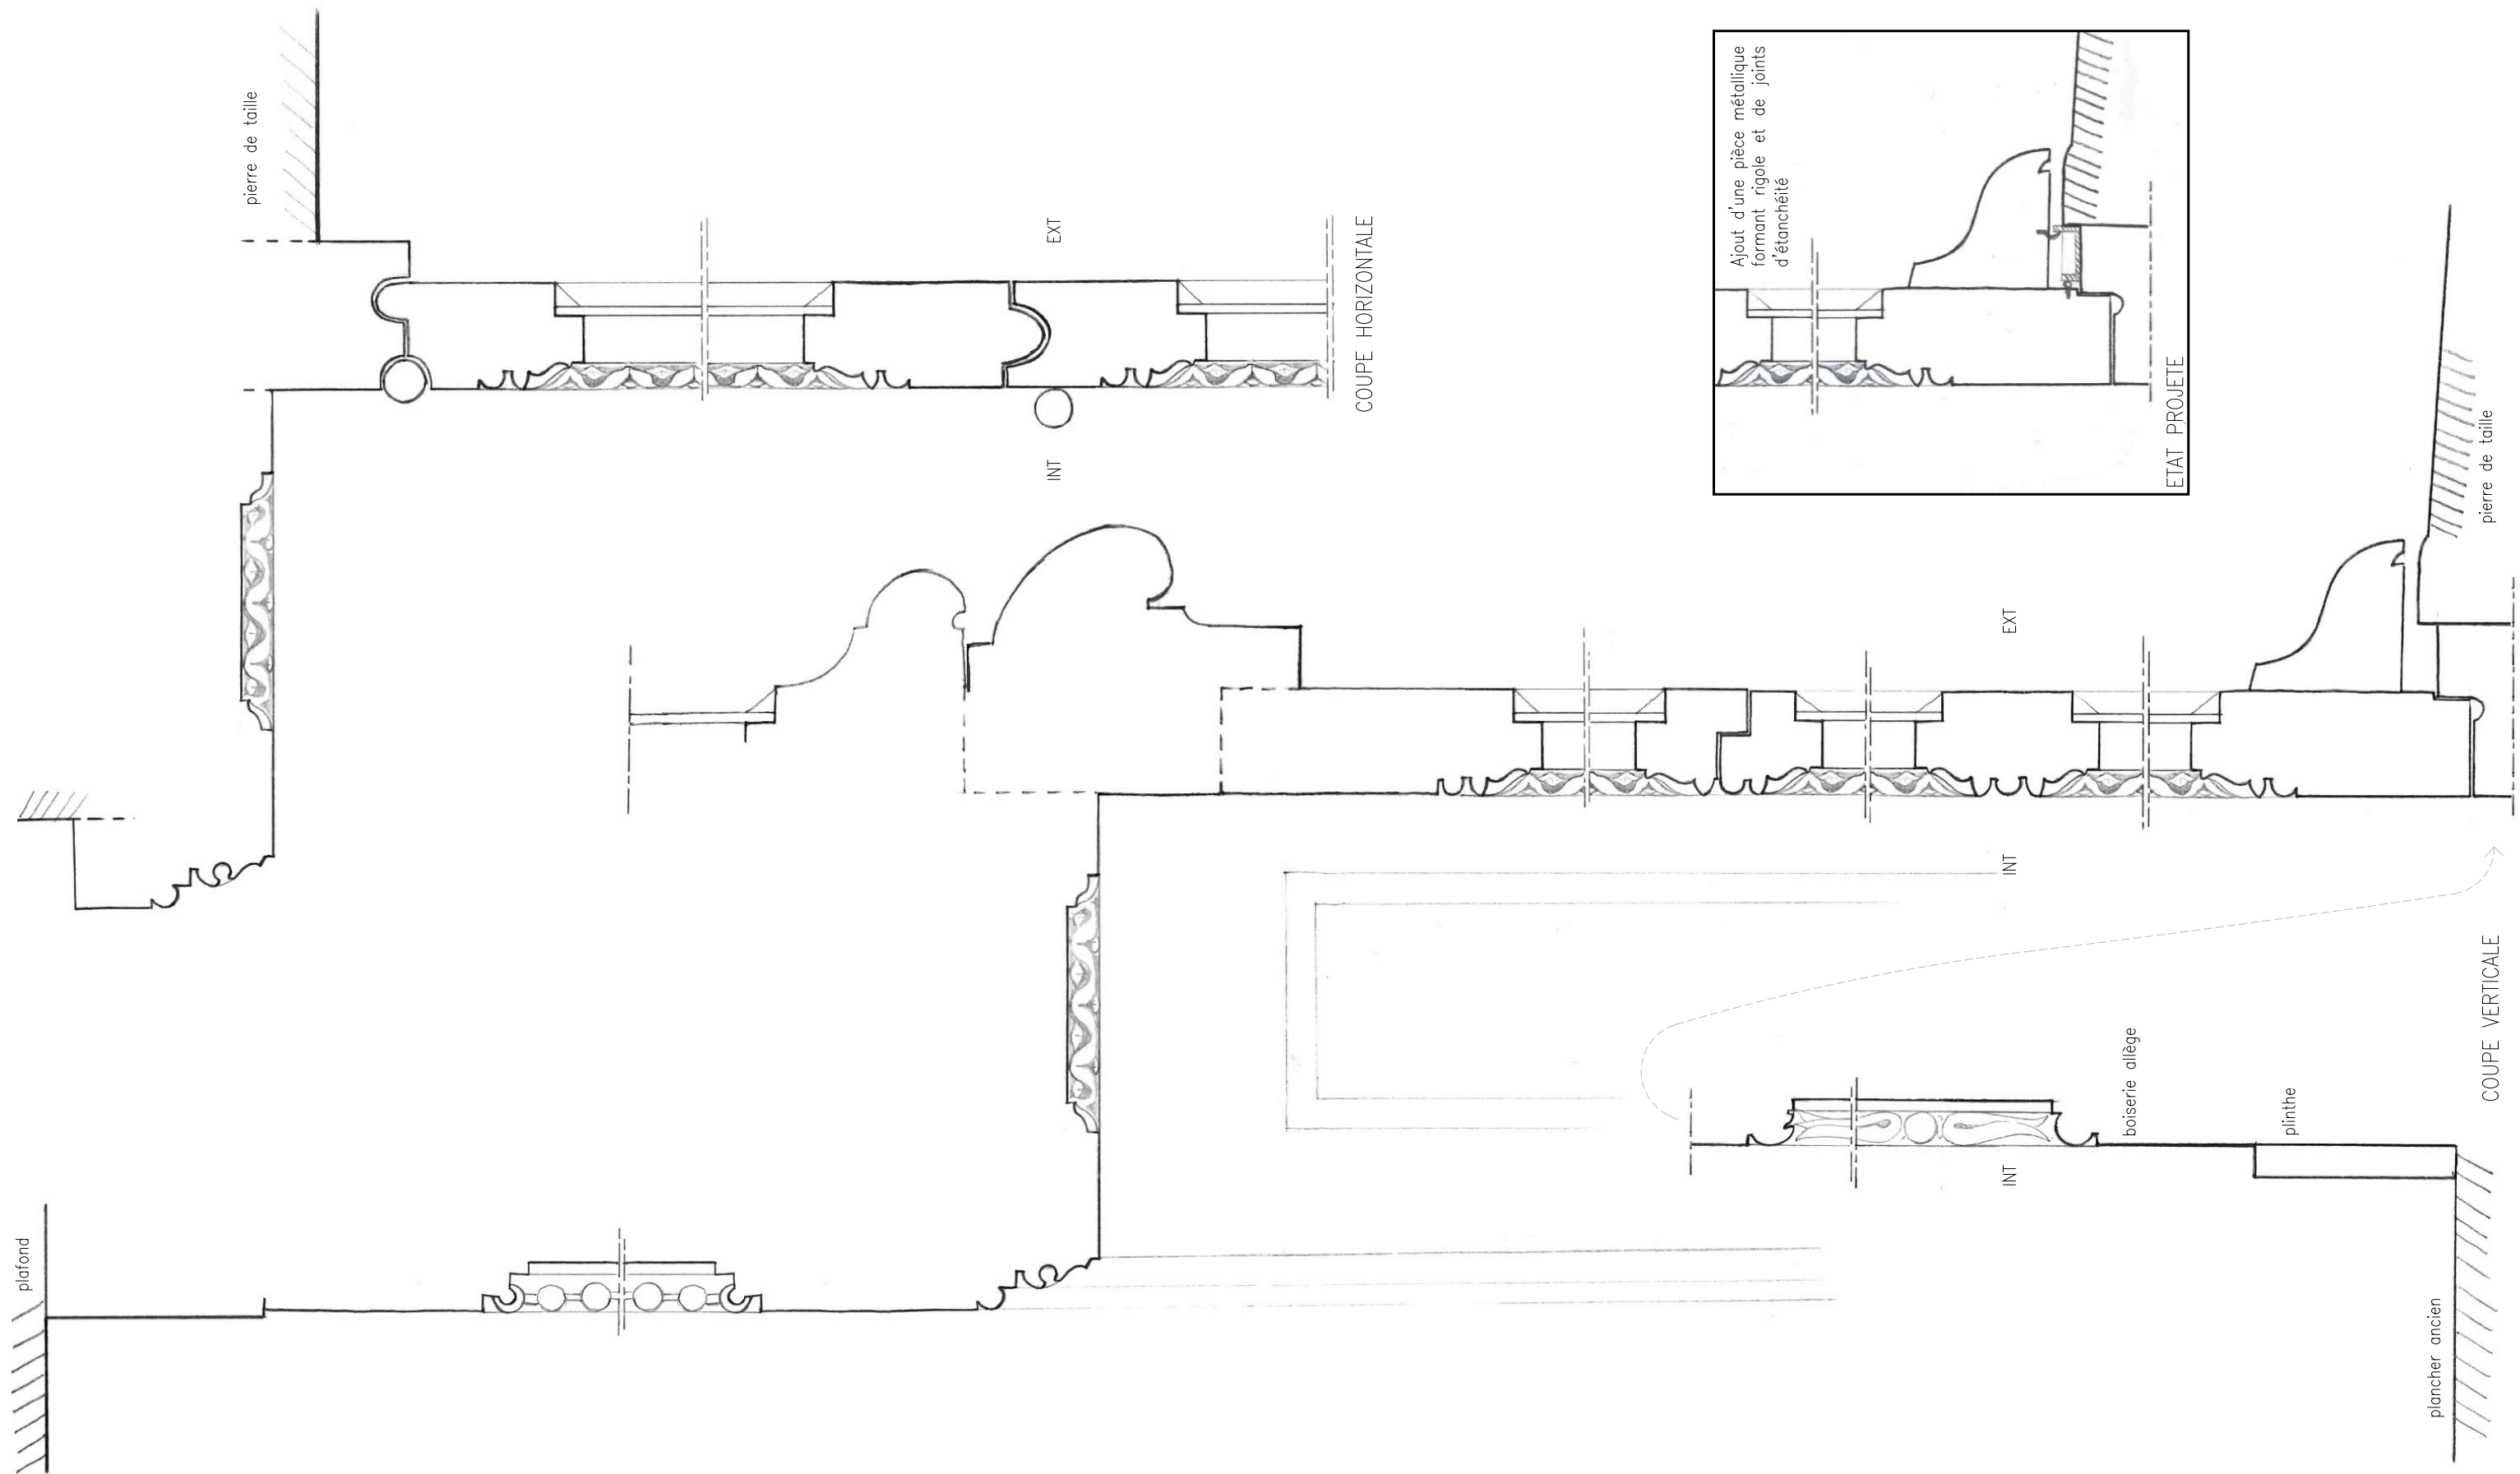

DRAC BOURGOGNE -
FRANCHE - COMTE

Hôtel Chartraire de
Montigny et du
Commandement Militaire


39-41 rue de la Vannerie 21000 DIJON

RESTAURATION
DES MENUISERIES
EXTERIEURES

PRO > JUIN 2026

ETAT DES LIEUX

TYPE 4
MEN. CAb-101

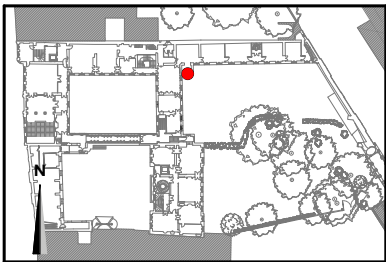

#	Date	Description

Toutes les cotes sont indicatives et doivent être vérifiées par les entreprises respectives




A ARCHITECTE DU PATRIMOINE
archipat
69009 LYON
04.37.24.71.50

S ECONOMISTE
TINCHANT
38500 VOIRON
04.76.89.00.85

A 604TYP2

archipat
martin bacot acmh

PROJET : 0000

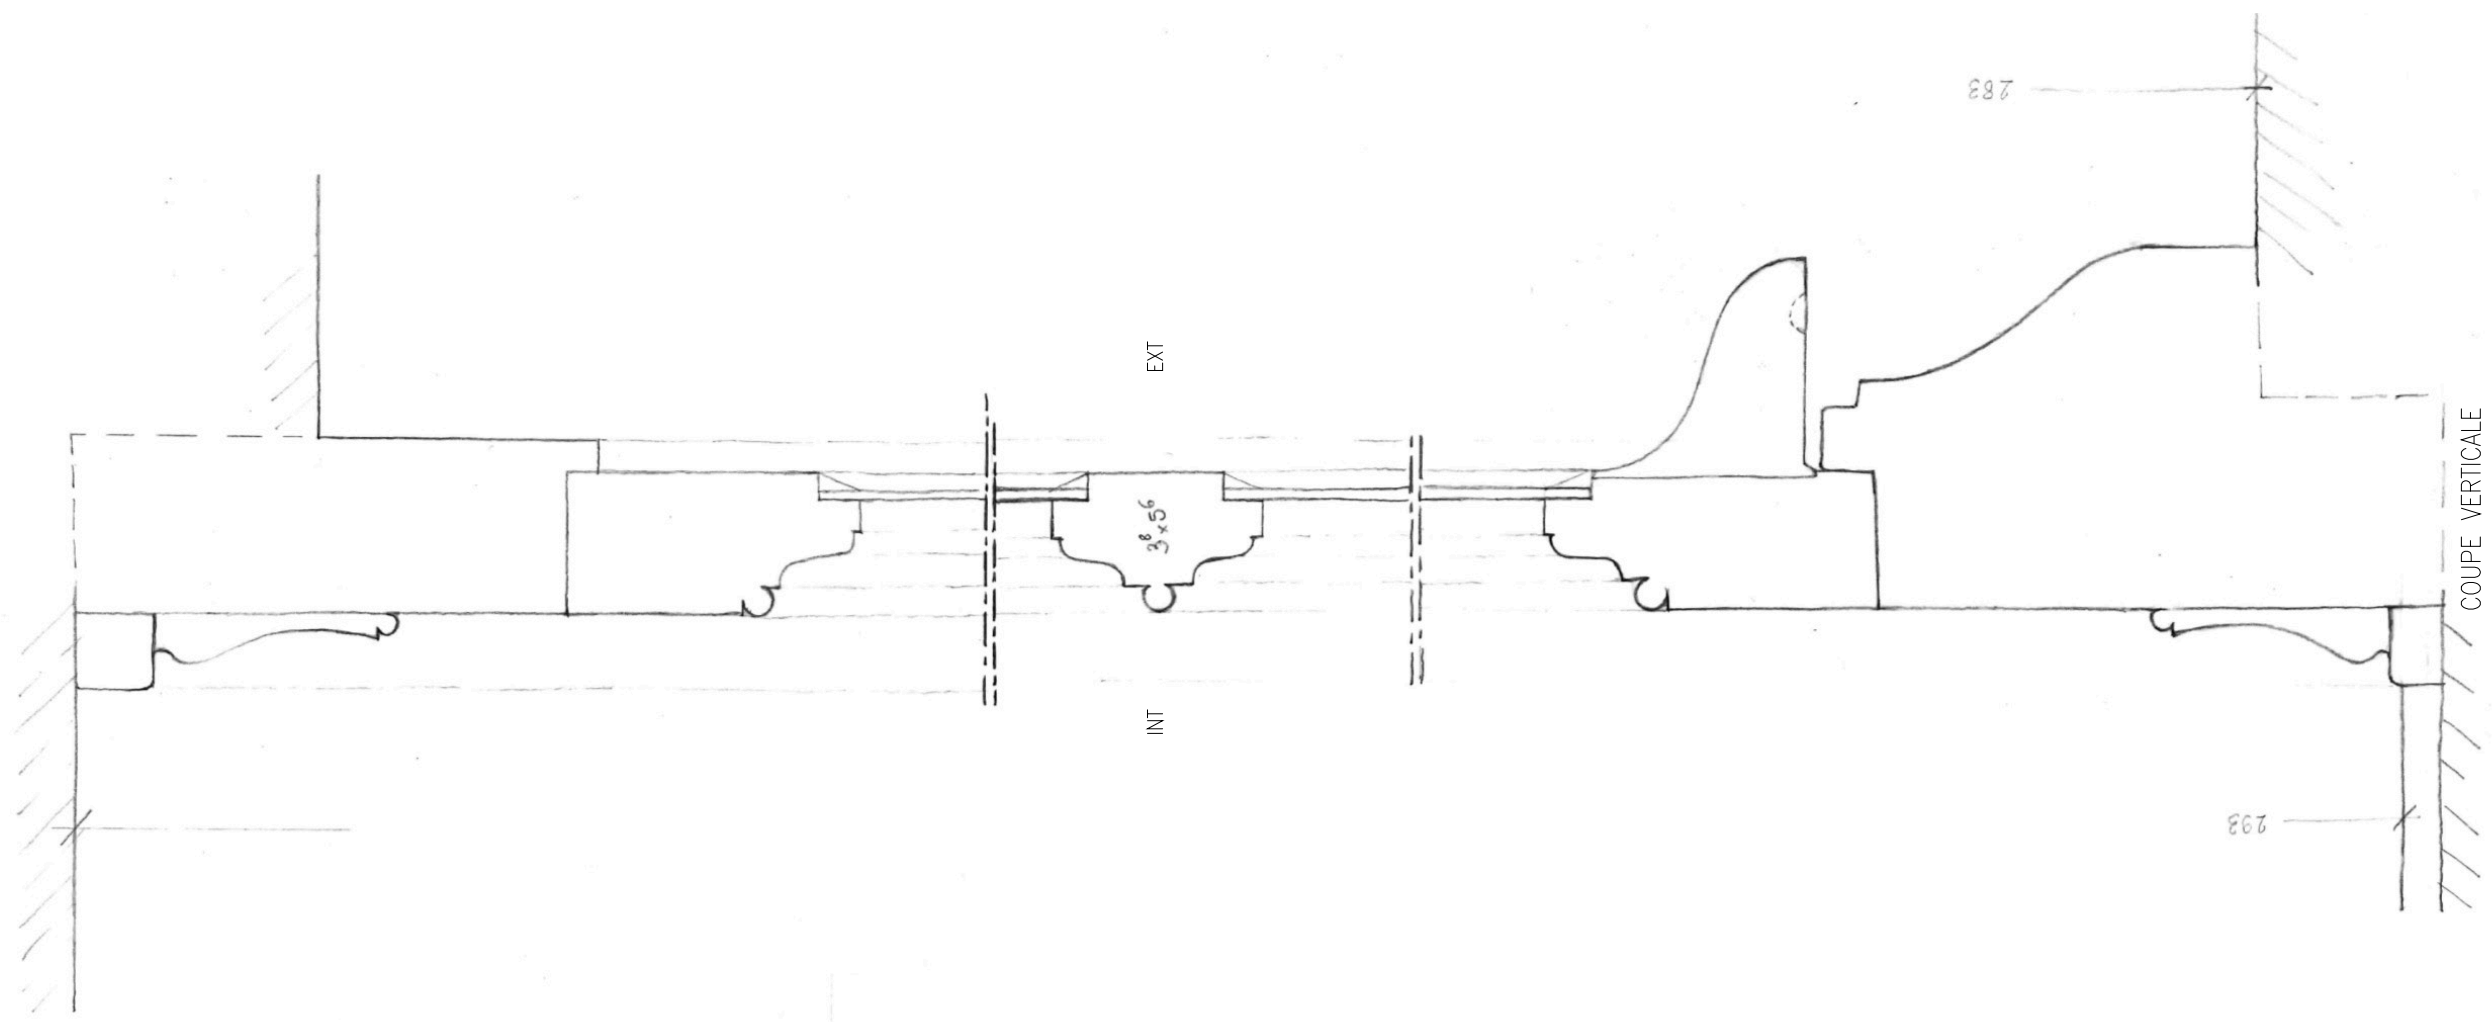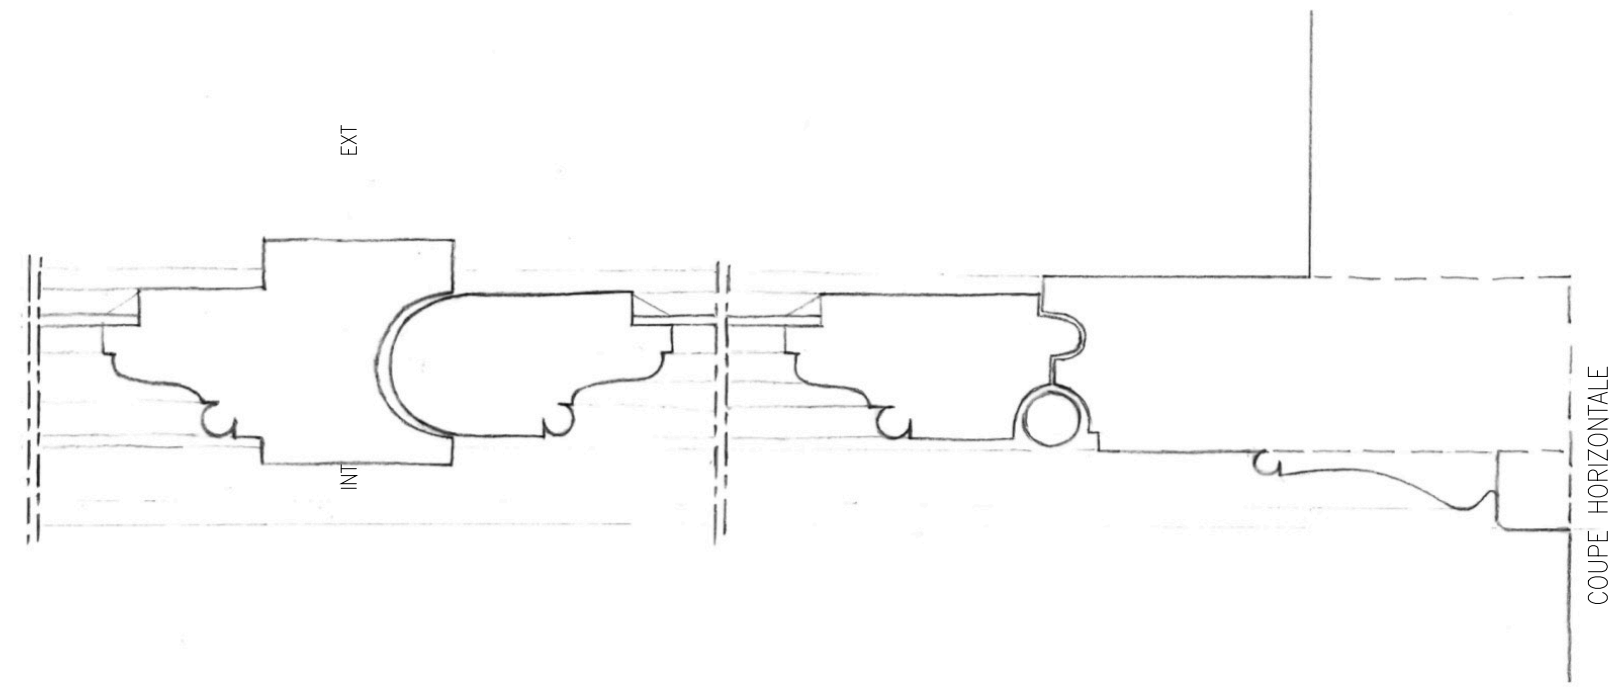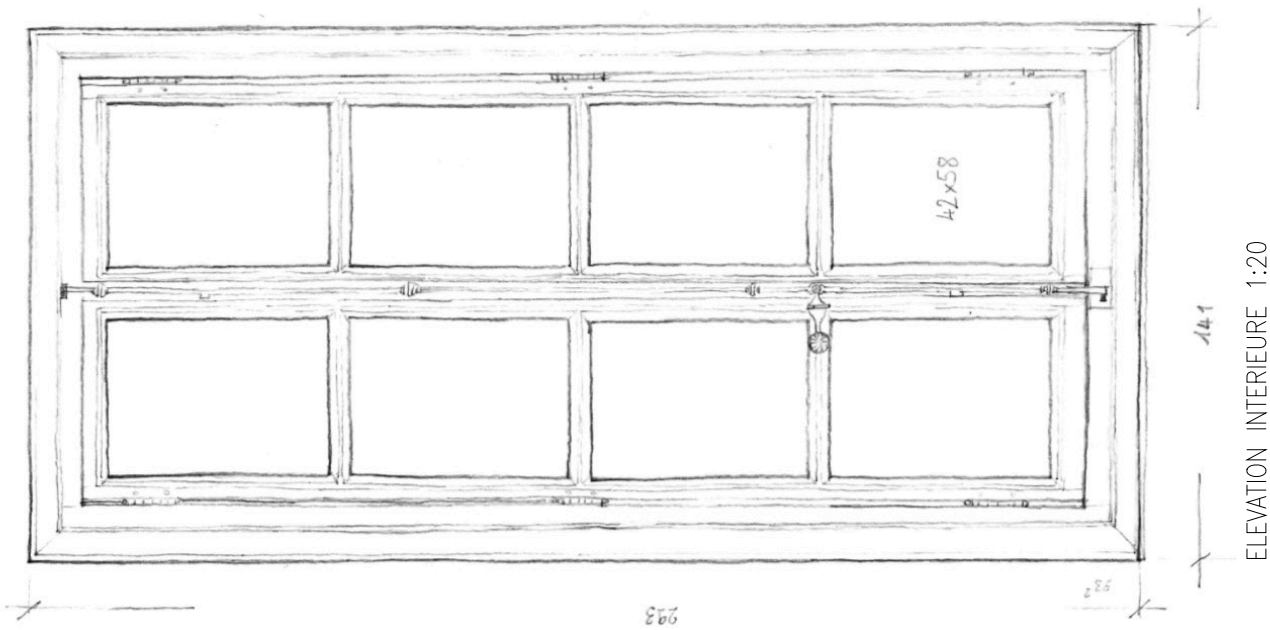

DRAC BOURGOGNE -
FRANCHE - COMTE

Hôtel Chartraire de
Montigny et du
Commandement Militaire

39-41 rue de la Vannerie 21000 DIJON


RESTAURATION
DES MENUISERIES
EXTERIEURES

PRO > JUIN 2026

ETAT DES LIEUX

TYPE 5
MEN. C1d-106

0 2 4 10 cm
1/2

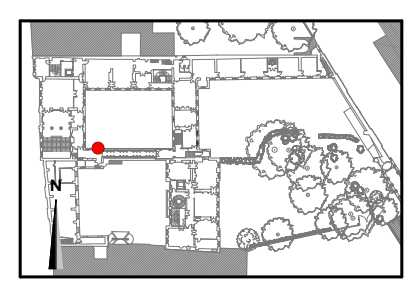

#	Date	Description

Toutes les cotes sont indicatives et doivent
être vérifiées par les entreprises respectives




A ARCHITECTE DU PATRIMOINE
archipat
69009 LYON
04.37.24.71.50

S ECONOMISTE
TINCHANT
38500 VOIRON
04.76.89.00.85

A 605TYP

archipat
martin bacot acmh

PROJET : 0000

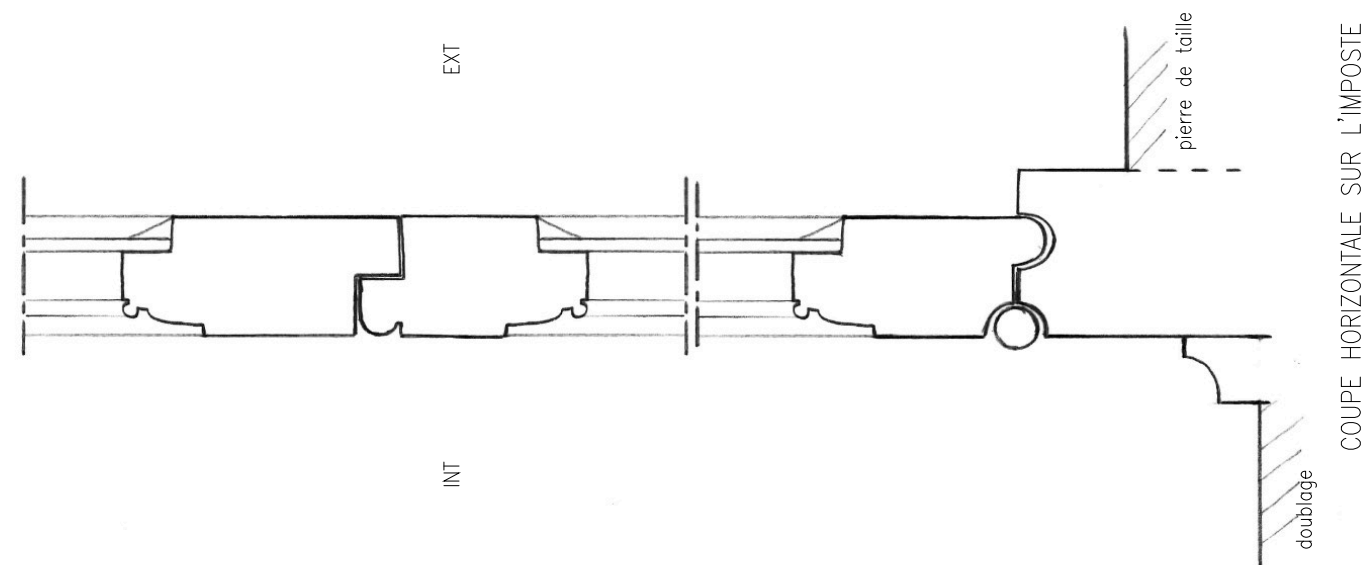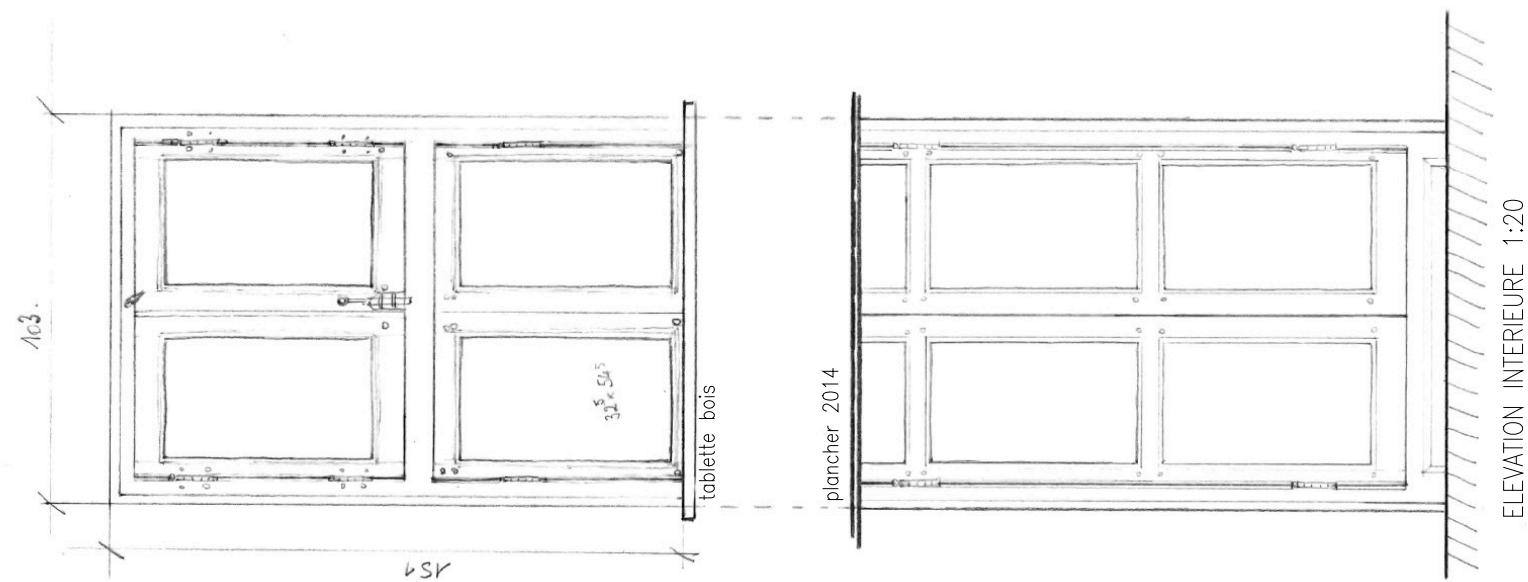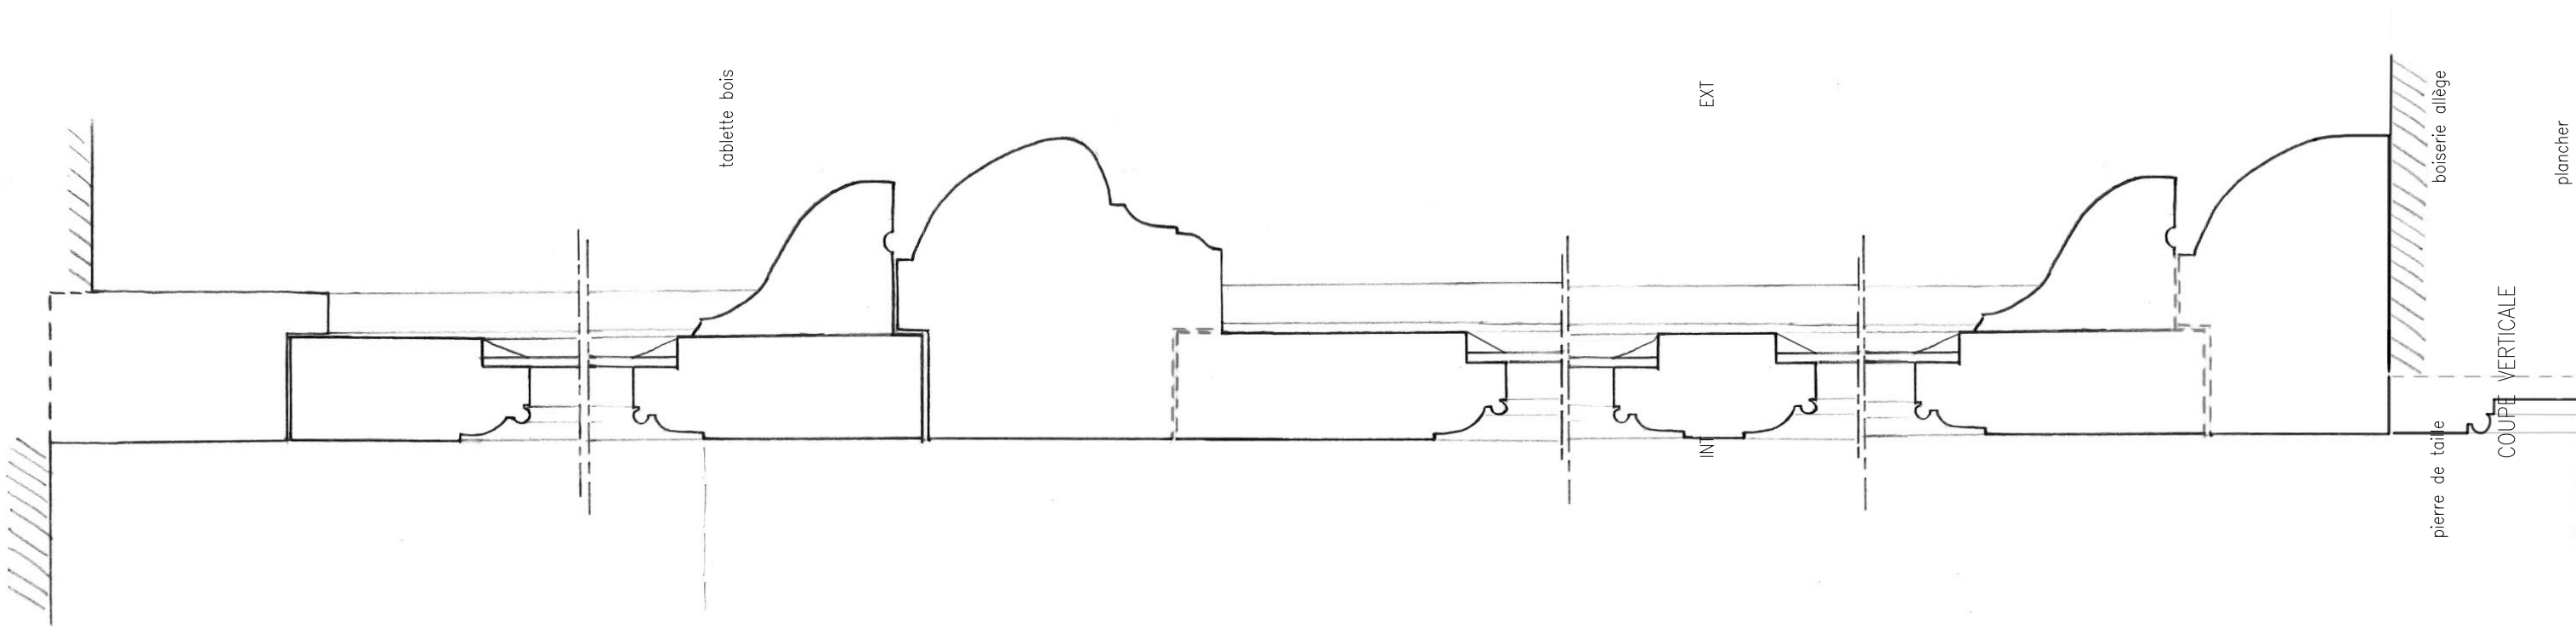

DRAC BOURGOGNE -
FRANCHE - COMTE


Hôtel Chartraire de
Montigny et du
Commandement Militaire

39-41 rue de la Vannerie 21000 DIJON

RESTAURATION
DES MENUISERIES
EXTERIEURES

PRO > JUIN 2026
ETAT DES LIEUX

TYPE 6
MEN. CAAd-101

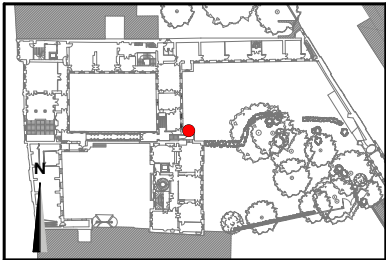

#	Date	Description


Toutes les cotes sont indicatives et doivent être vérifiées par les entreprises respectives

A	ARCHITECTE DU PATRIMOINE archipat 69009 LYON 04.37.24.71.50
S	ECONOMISTE TINCHANT 38500 VOIRON 04.76.89.00.85



A 606TYP

archipat
martin bacot acmh


PROJET : 0000

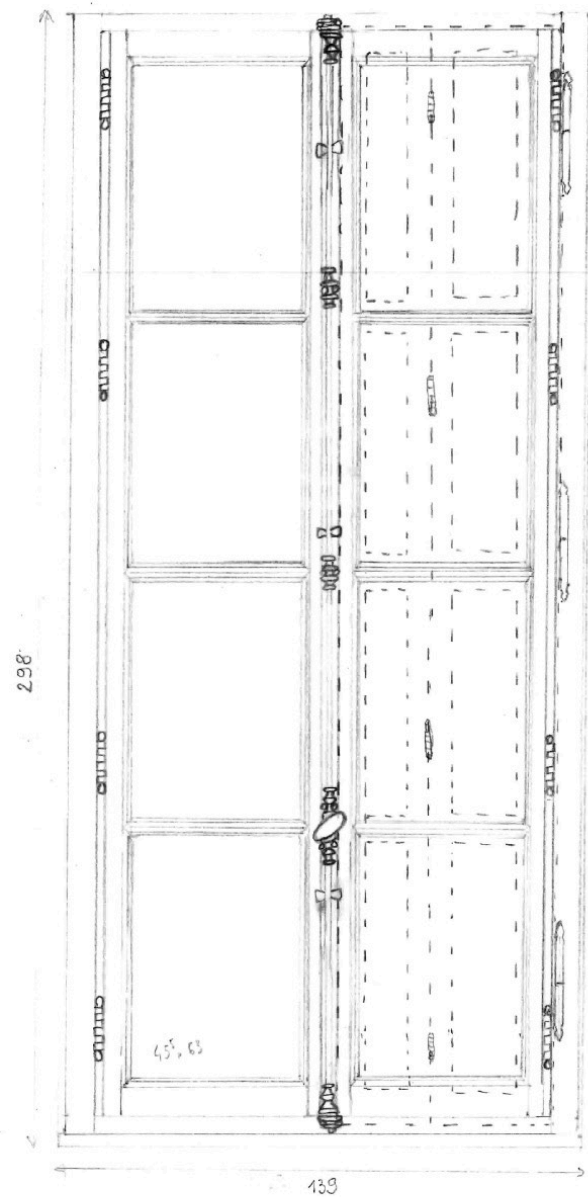

ELEVATION INTERIEURE 1:20

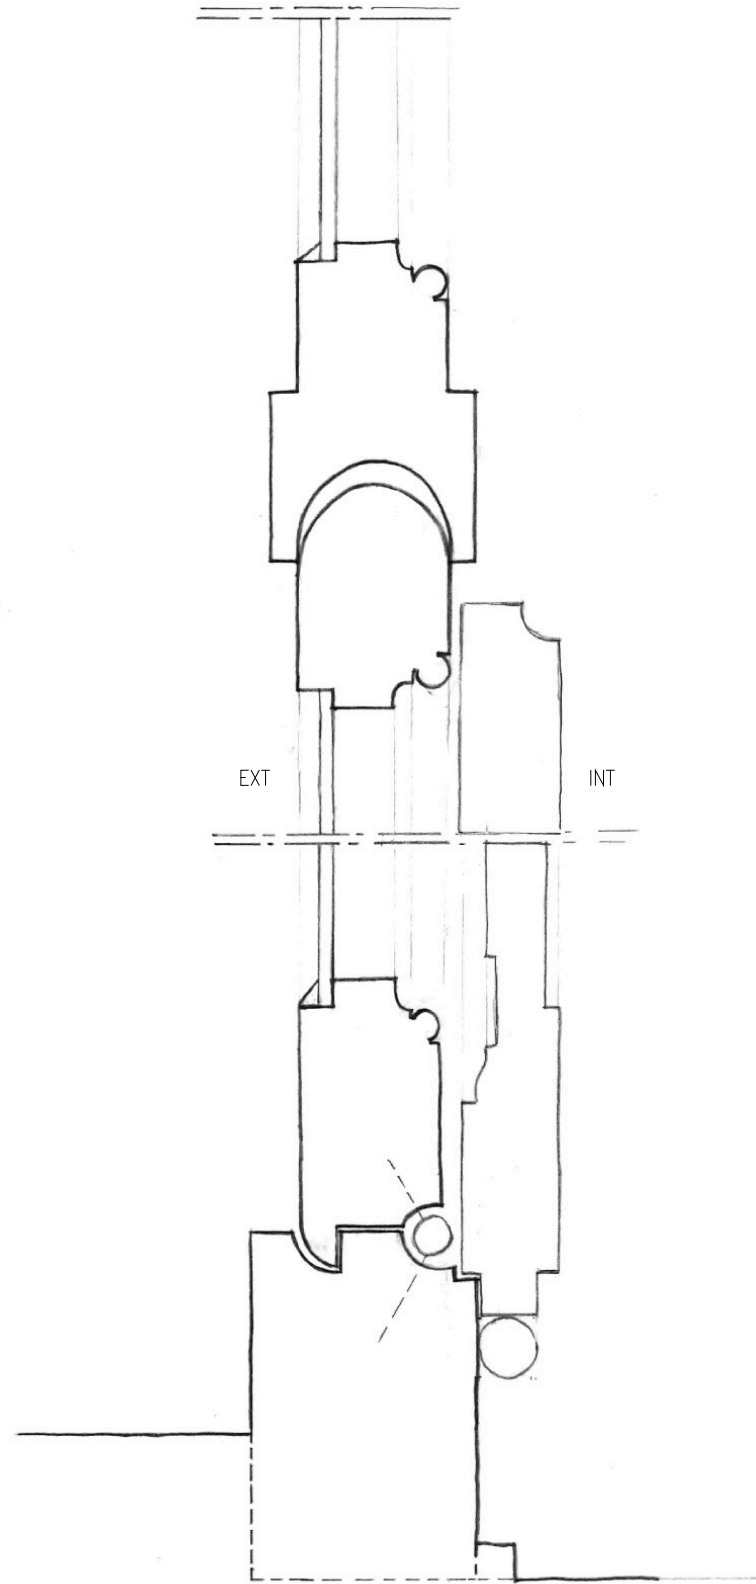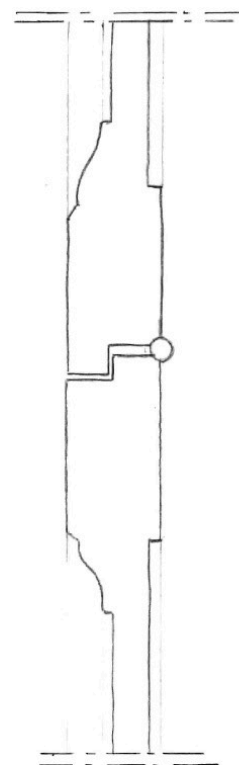

COUPE HORIZONTALE

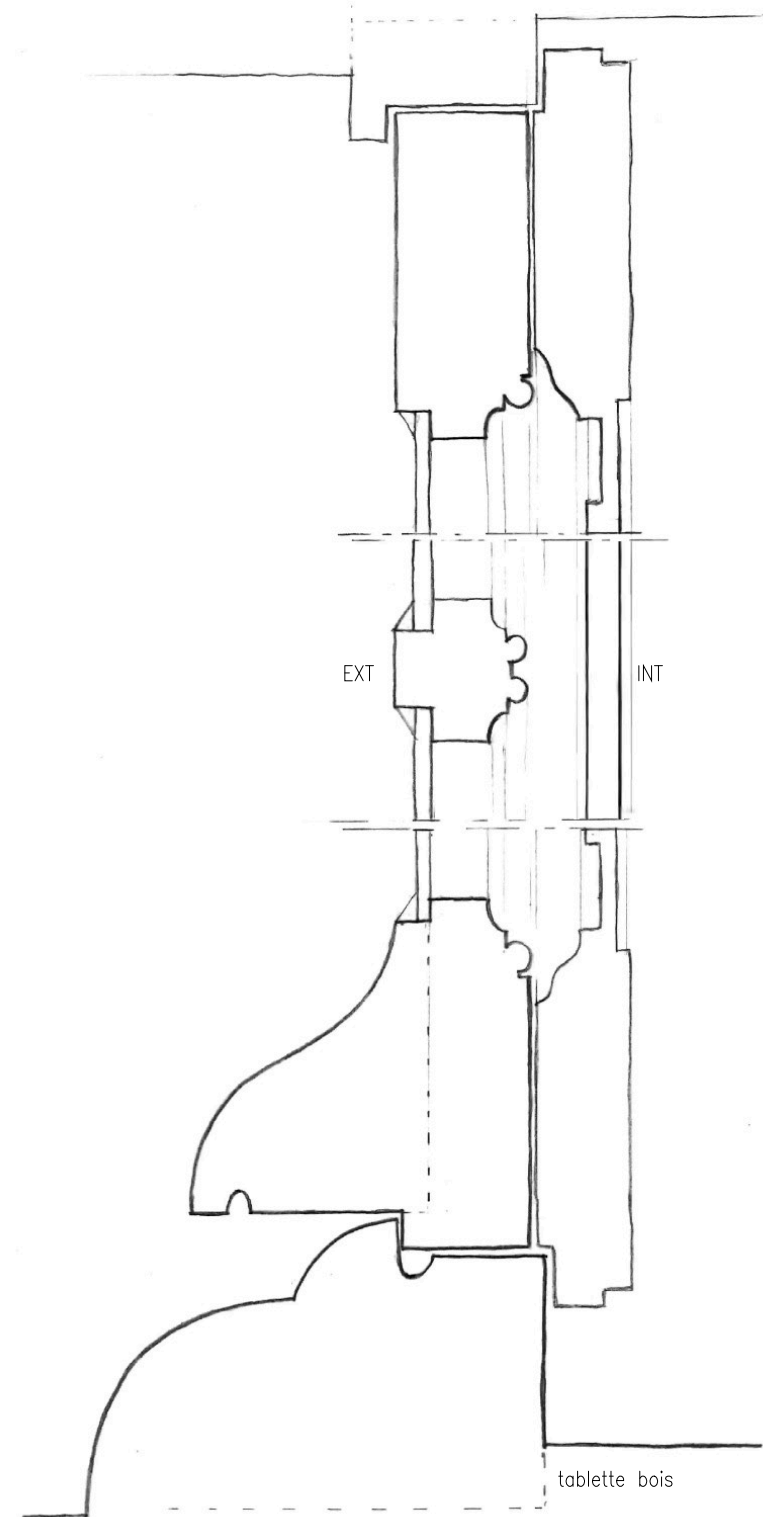

COUPE VERTICALE

DRAC BOURGOGNE -
FRANCHE - COMTE


Hôtel Chartraire de
Montigny et du
Commandement Militaire

39-41 rue de la Vannerie 21000 DIJON

RESTAURATION
DES MENUISERIES
EXTERIEURES

PRO > JUIN 2026
ETAT DES LIEUX

TYPE 8
MEN. JAa-101

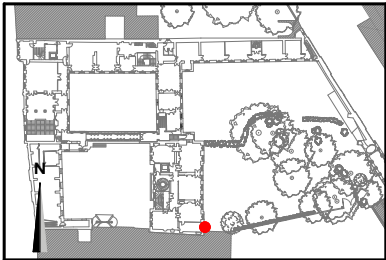


#	Date	Description
Toutes les cotes sont indicatives et doivent être vérifiées par les entreprises respectives		

A	ARCHITECTE DU PATRIMOINE archipat 69009 LYON 04.37.24.71.50
S	ECONOMISTE TINCHANT 38500 VOIRON 04.76.89.00.85




archipat
martin bacot acmh


PROJET : 0000

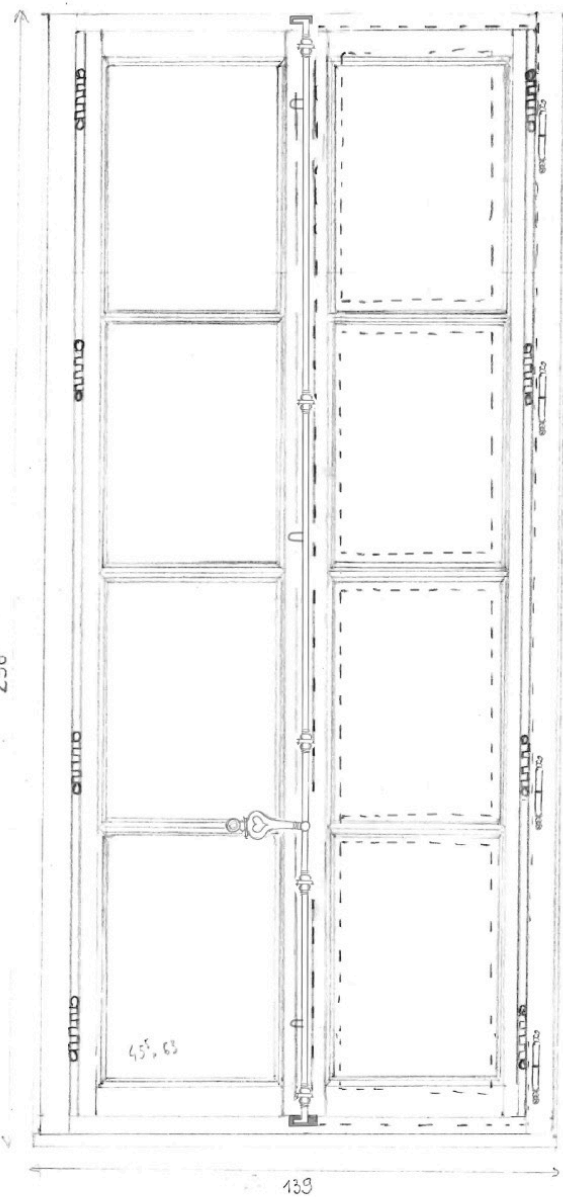


ELEVATION INTERIEURE 1:20

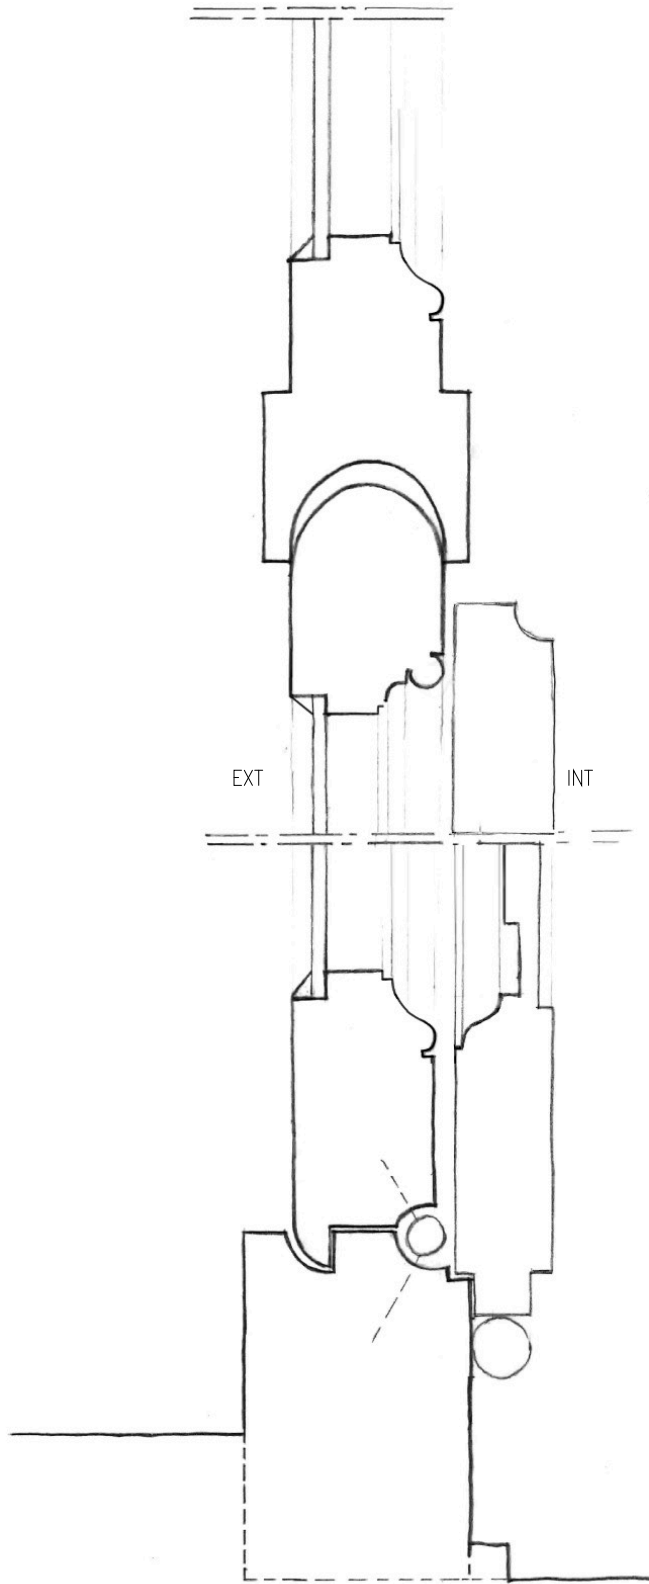


COUPE HORIZONTALE

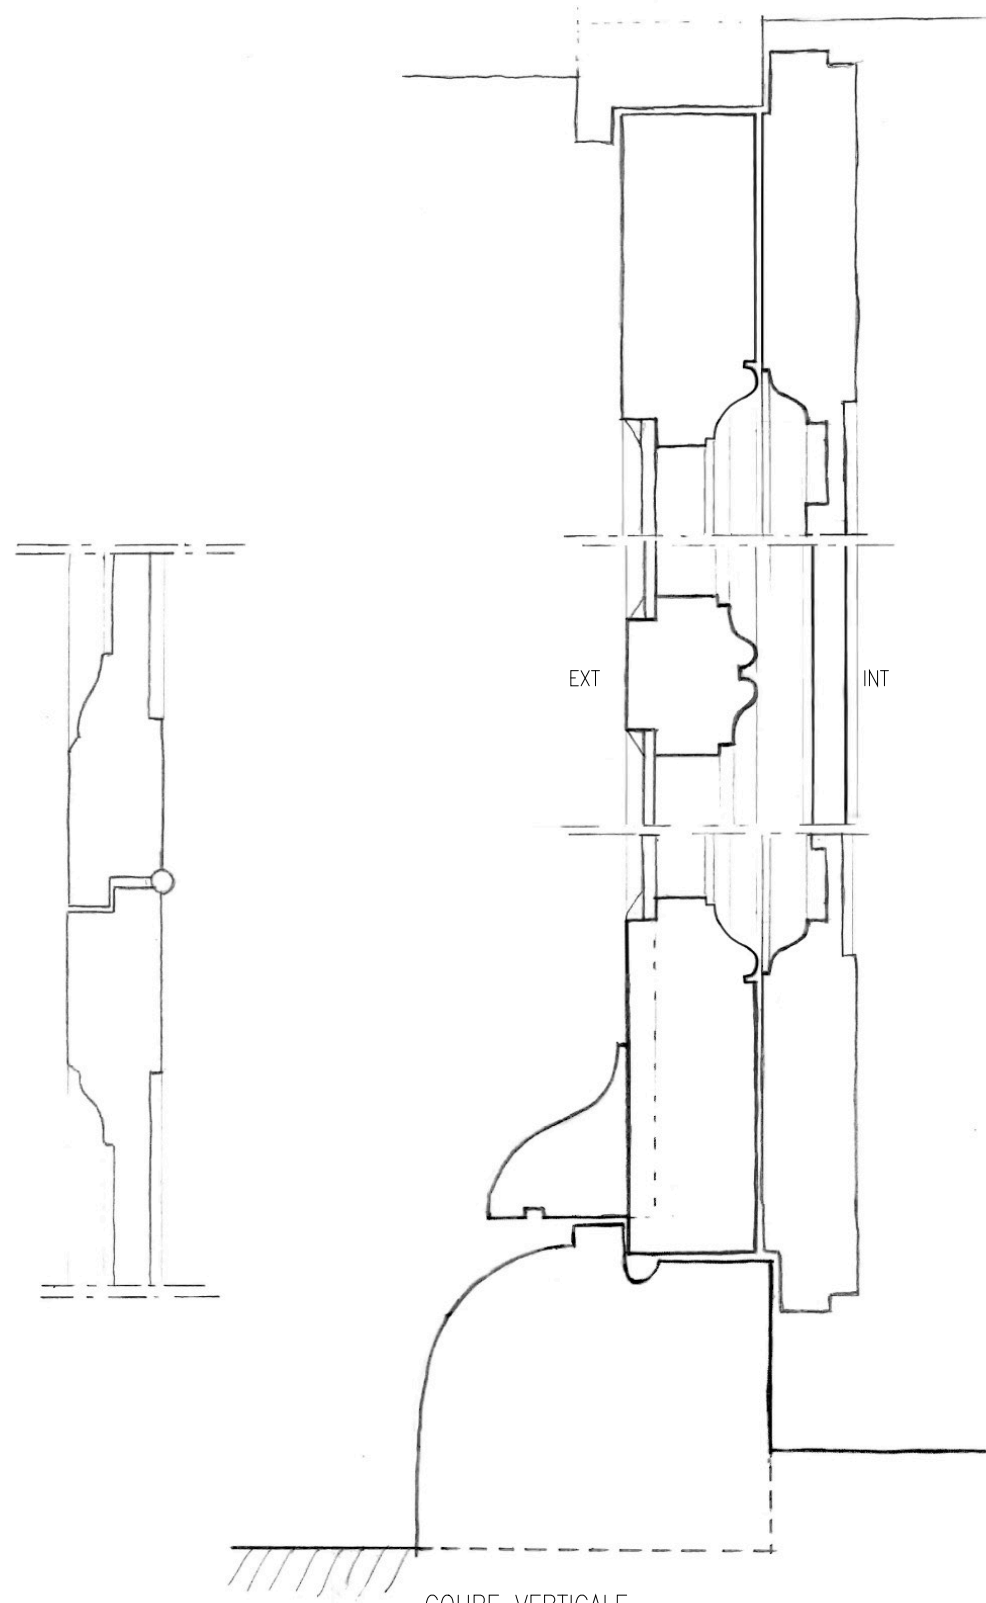


COUPE VERTICALE

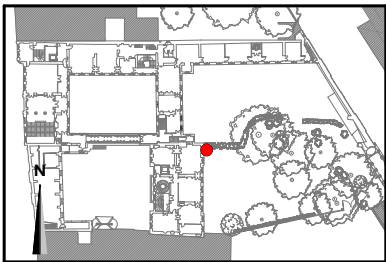


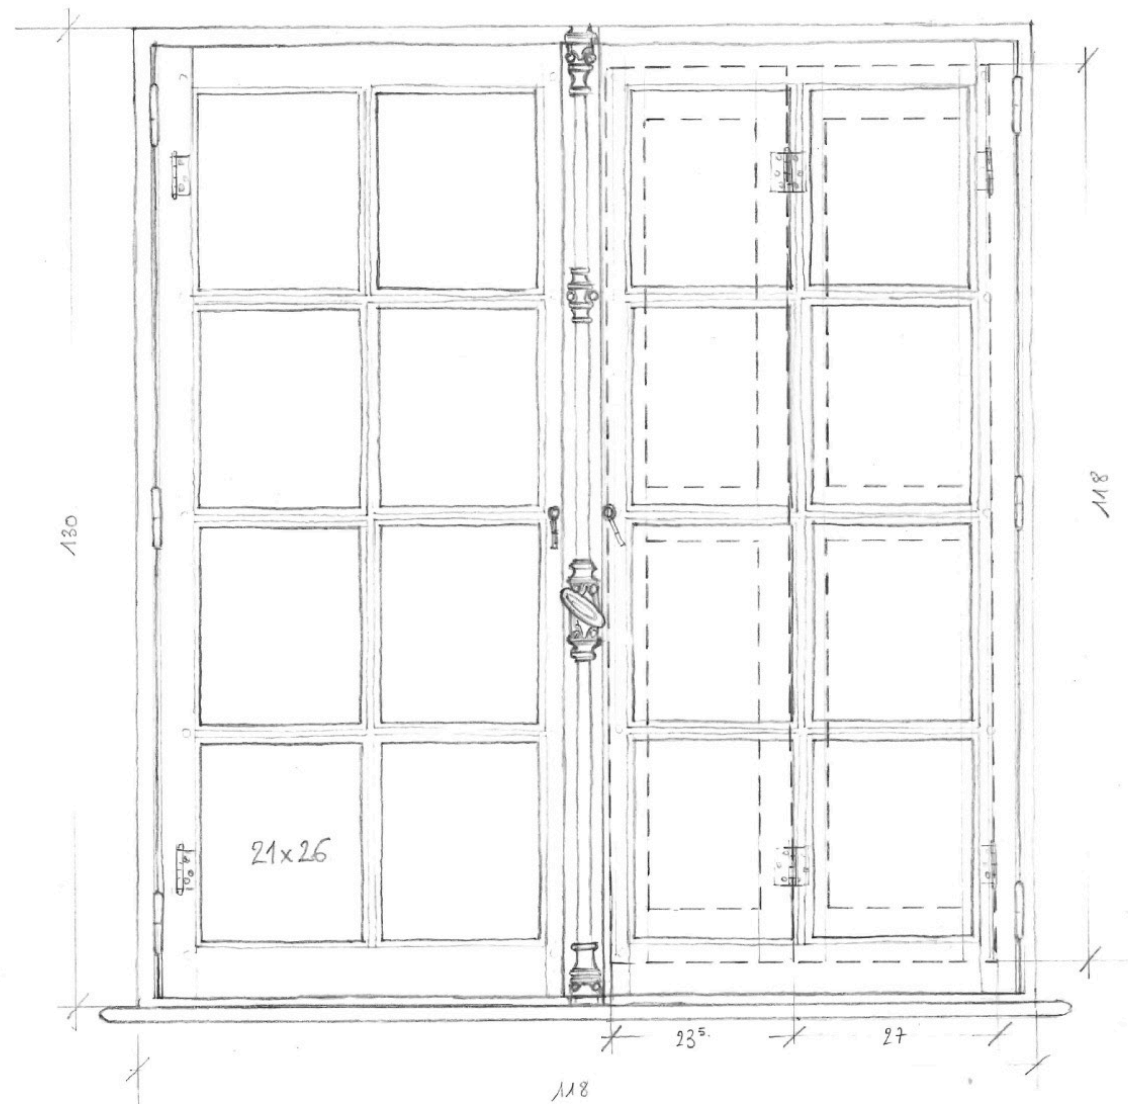

ELEVATION INTERIEURE 1:10

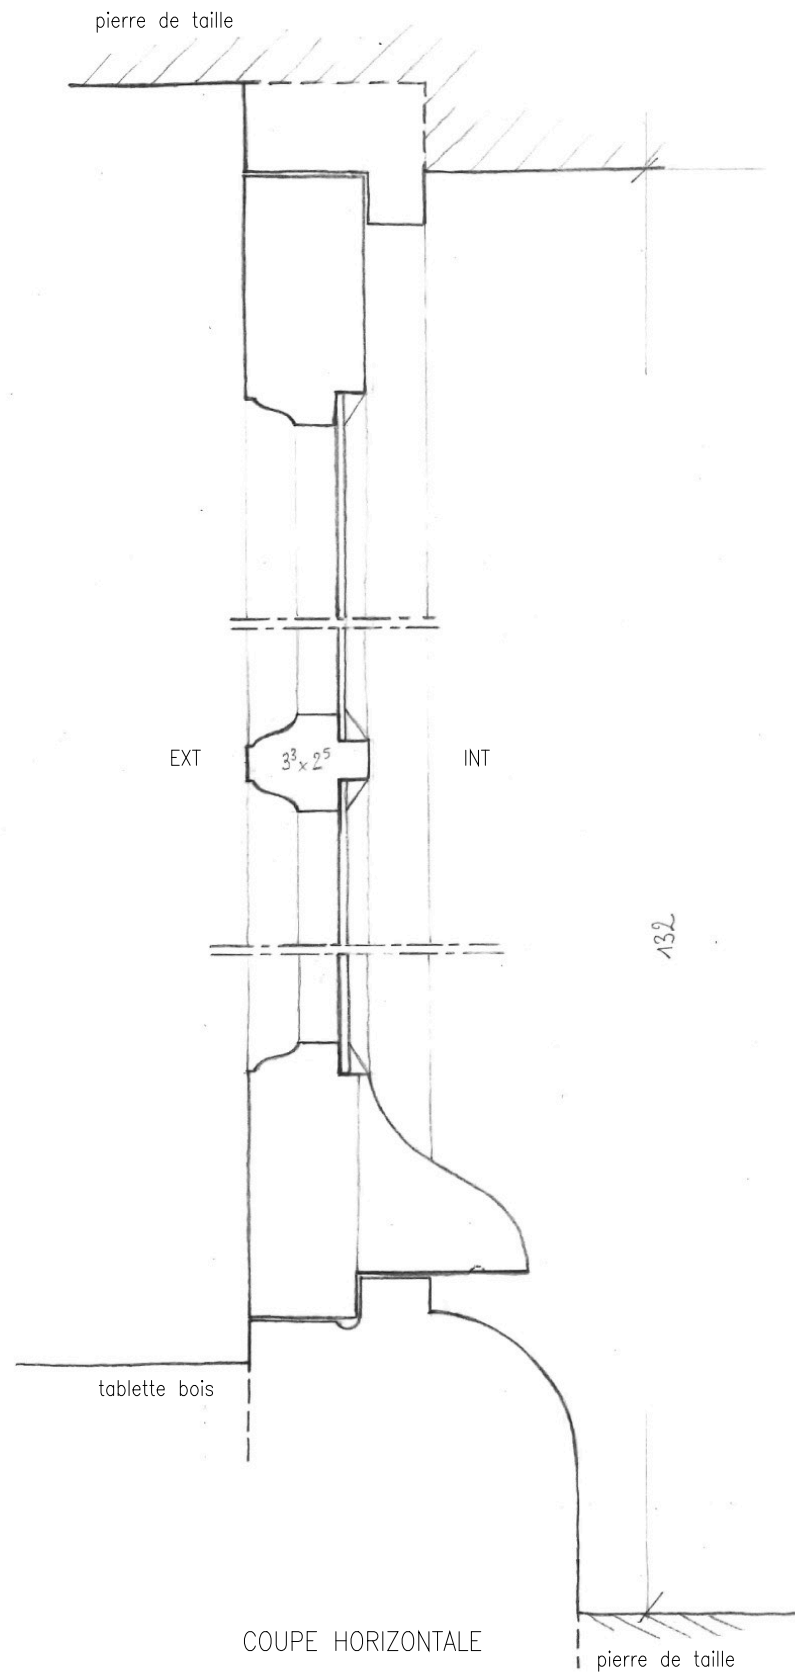

COUPE HORIZONTALE

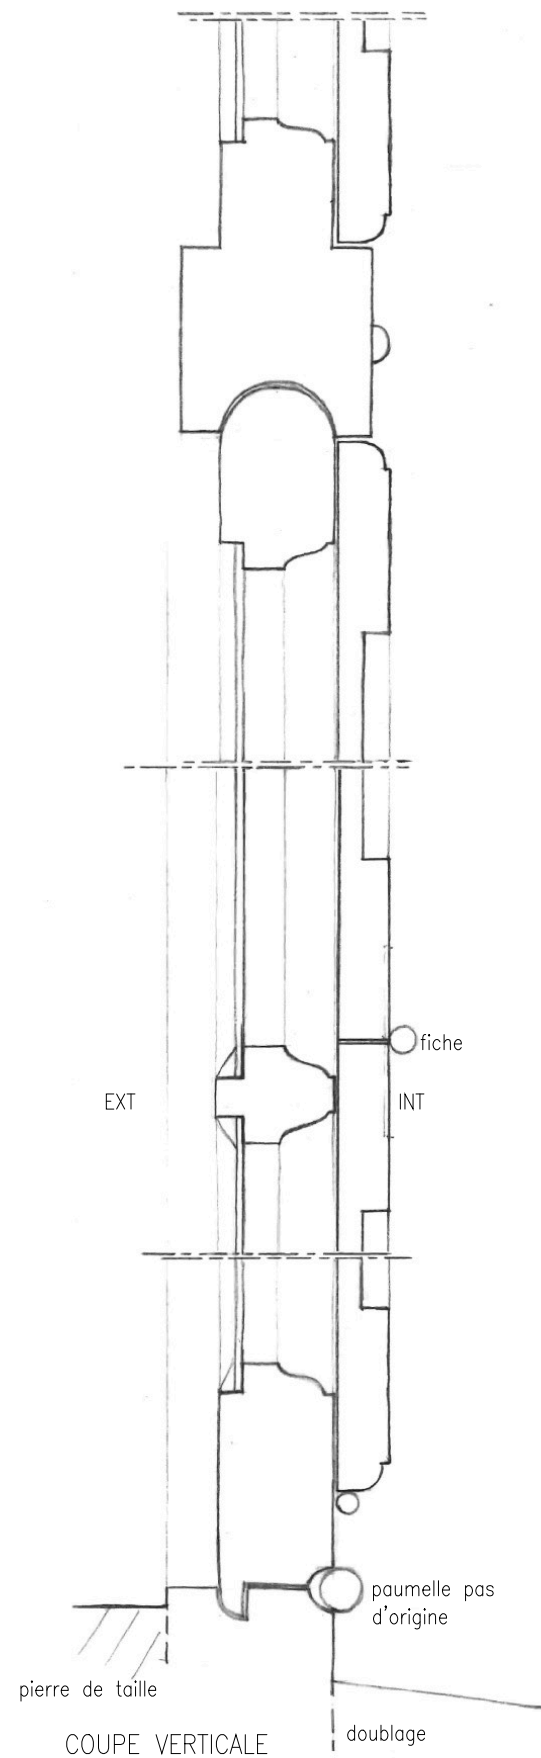

COUPE VERTICALE

DRAC BOURGOGNE -
FRANCHE - COMTE


Hôtel Chartraire de
Montigny et du
Commandement Militaire

39-41 rue de la Vannerie 21000 DIJON

RESTAURATION
DES MENUISERIES
EXTERIEURES

PRO > JUIN 2026
ETAT DES LIEUX

TYPE 11
MEN. C2a-104

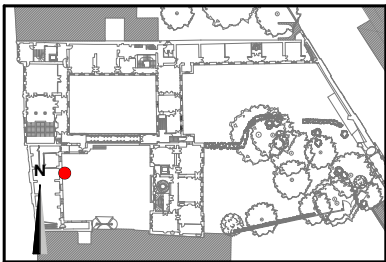

#	Date	Description

Toutes les cotes sont indicatives et doivent être vérifiées par les entreprises respectives


A ARCHITECTE DU PATRIMOINE
archipat
69009 LYON
04.37.24.71.50

S ECONOMISTE
TINCHANT
38500 VOIRON
04.76.89.00.85


A 611TYP

archipat
martin bacot acmh


PROJET : 0000

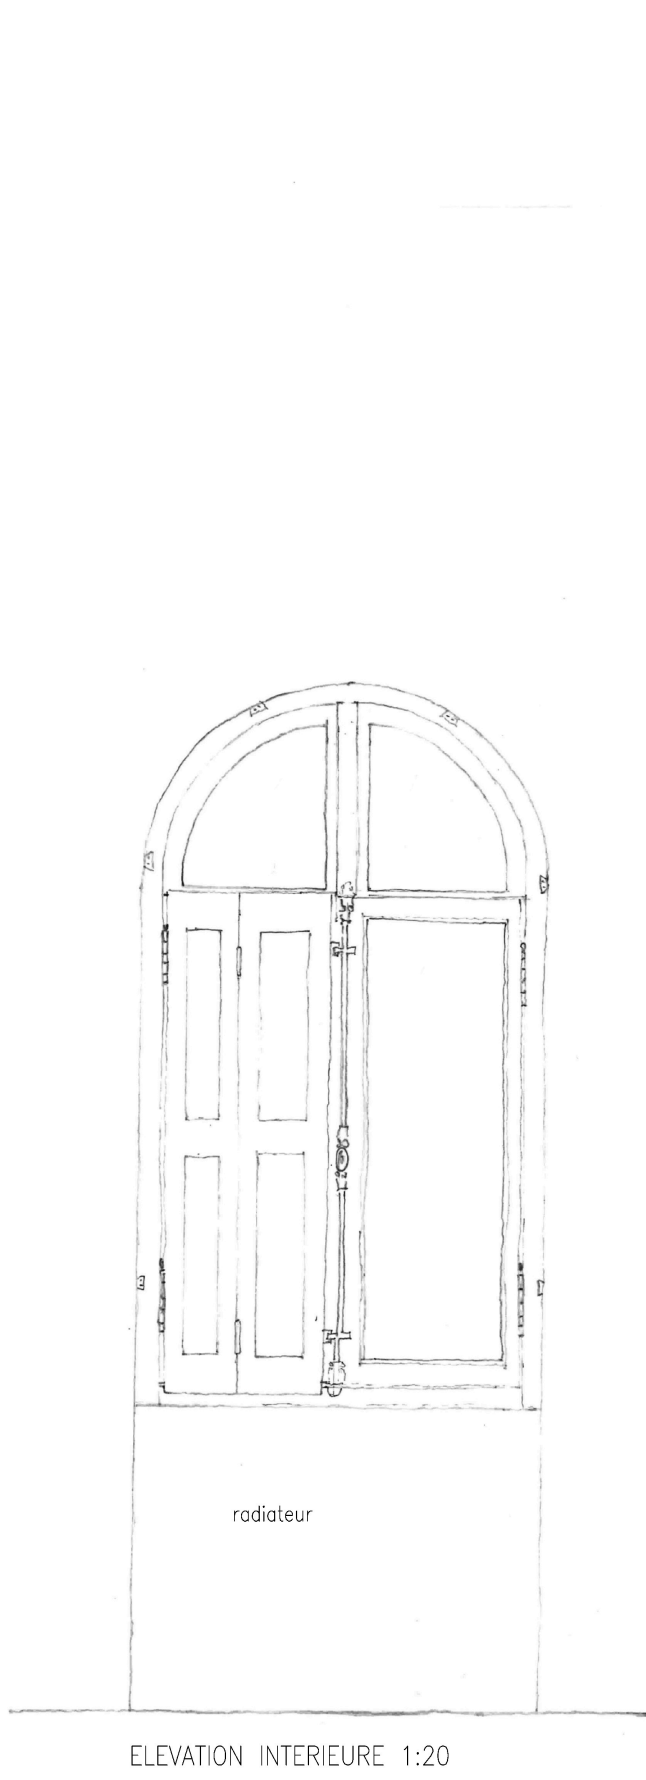

ELEVATION INTERIEURE 1:20

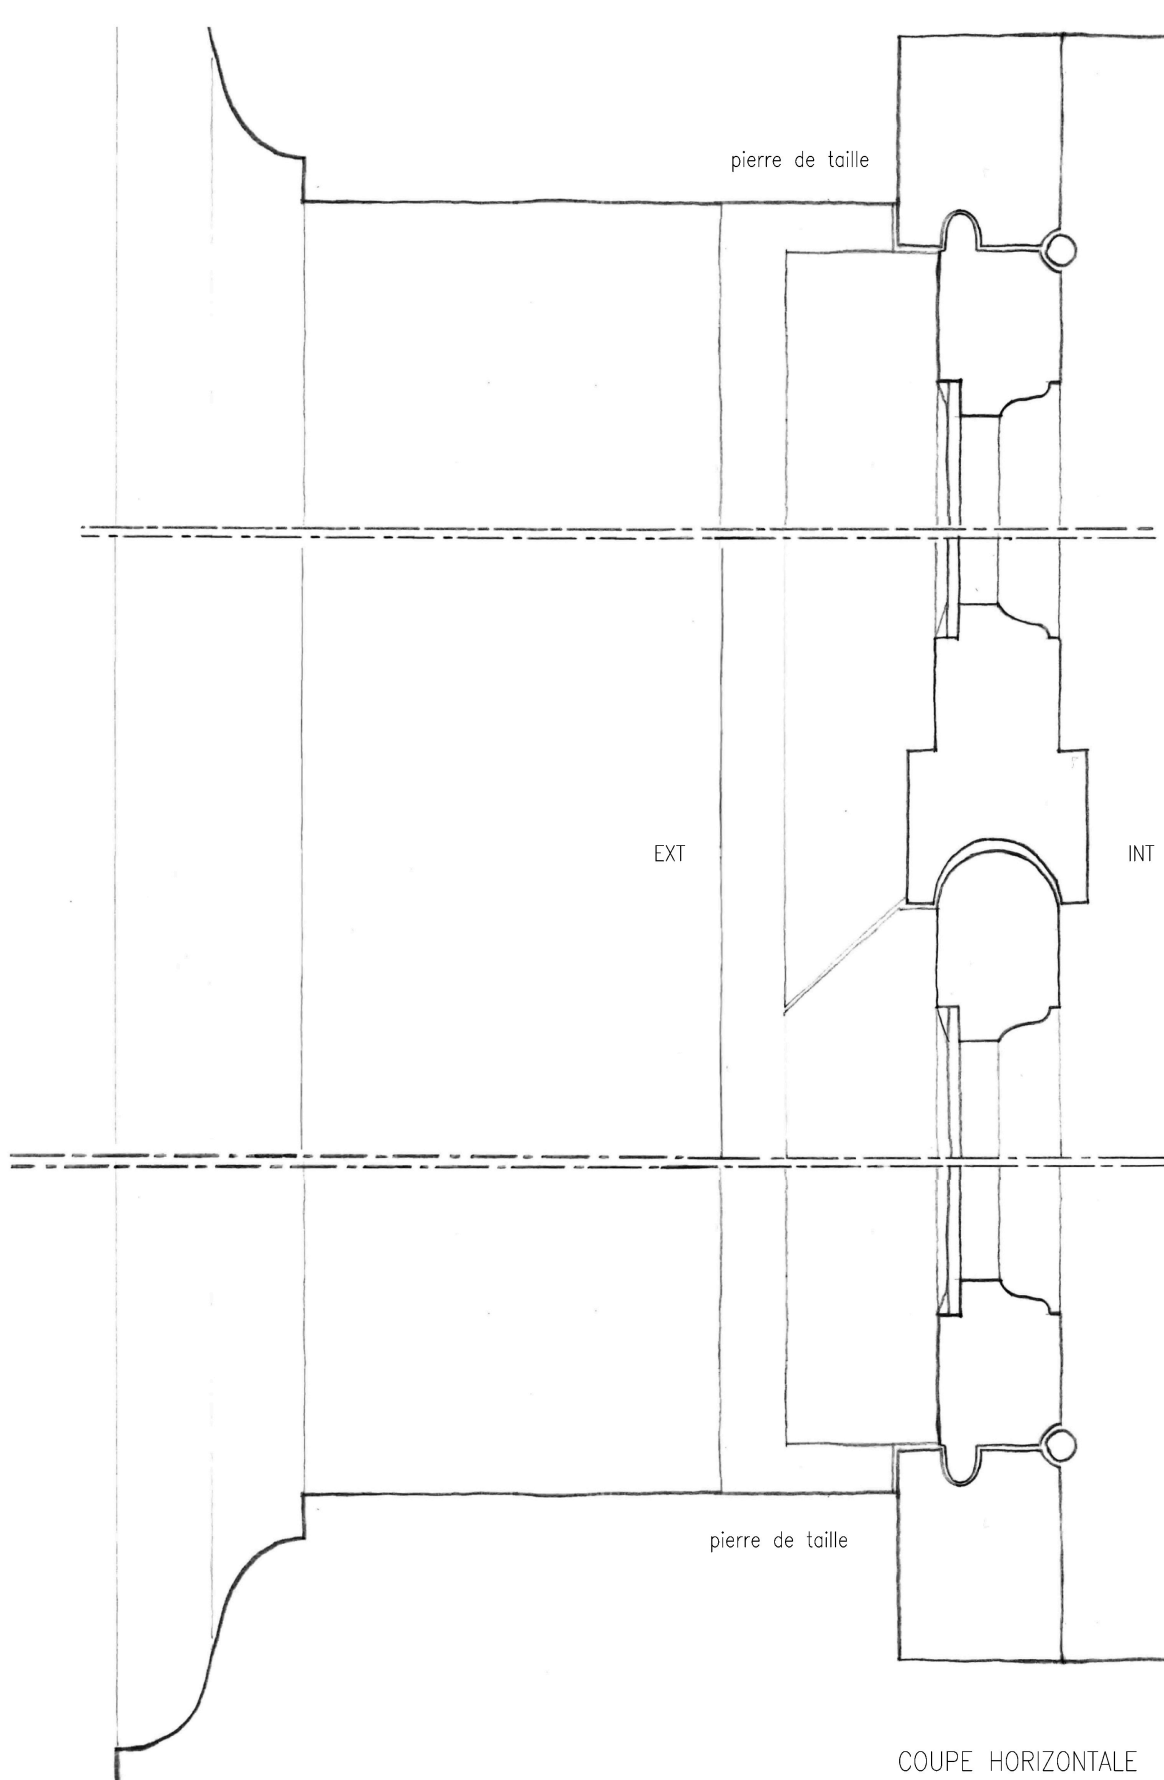

COUPE HORIZONTALE

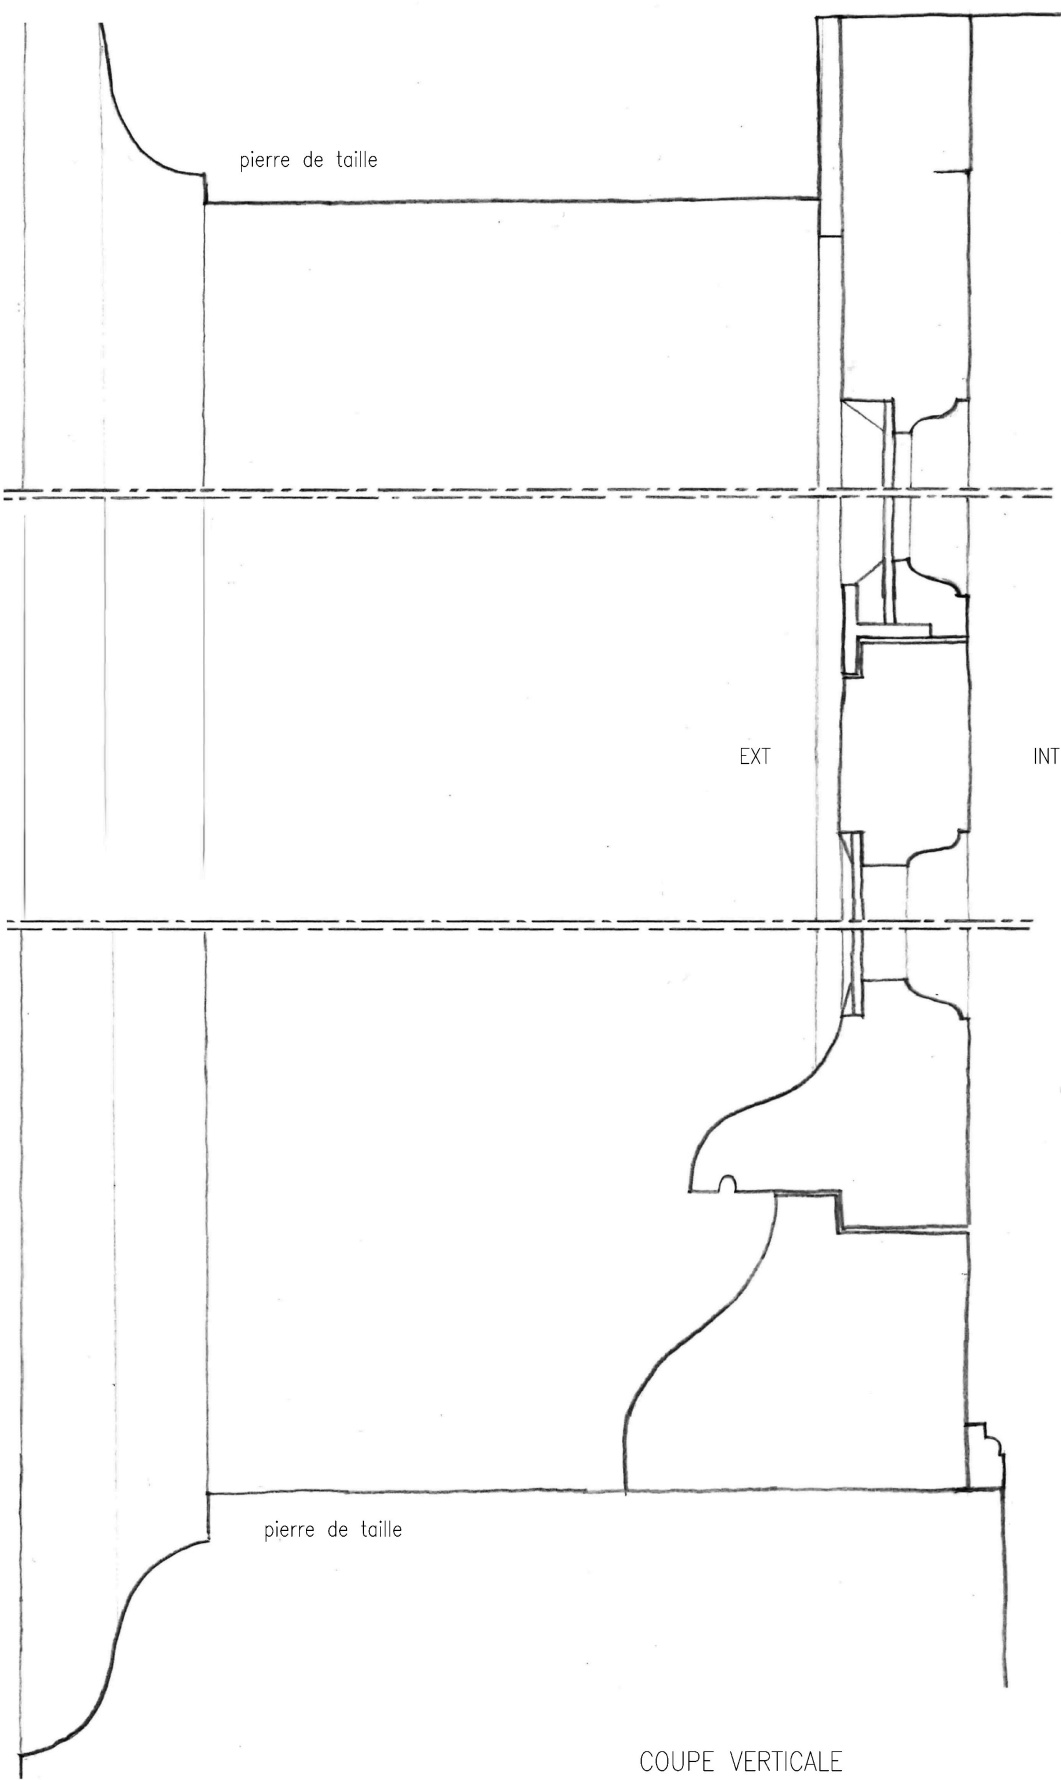

COUPE VERTICALE

DRAC BOURGOGNE -
FRANCHE - COMTE

Hôtel Chartraire de
Montigny et du
Commandement Militaire



39-41 rue de la Vannerie 21000 DIJON

RESTAURATION
DES MENUISERIES
EXTERIEURES

PRO > JUIN 2026

ETAT DES LIEUX

TYPE 16
MEN. CAb-008

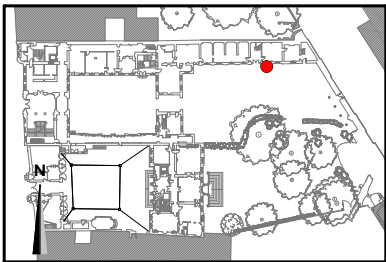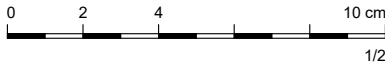

#	Date	Description
Toutes les cotes sont indicatives et doivent être vérifiées par les entreprises respectives		

A ARCHITECTE DU PATRIMOINE
archipat
69009 LYON
04.37.24.71.50


S ECONOMISTE
TINCHANT
38500 VOIRON
04.76.89.00.85

A 616TYP

archipat
martin bacot acmh


PROJET : 0000

DÉTAILS MENUISERIES PROJET

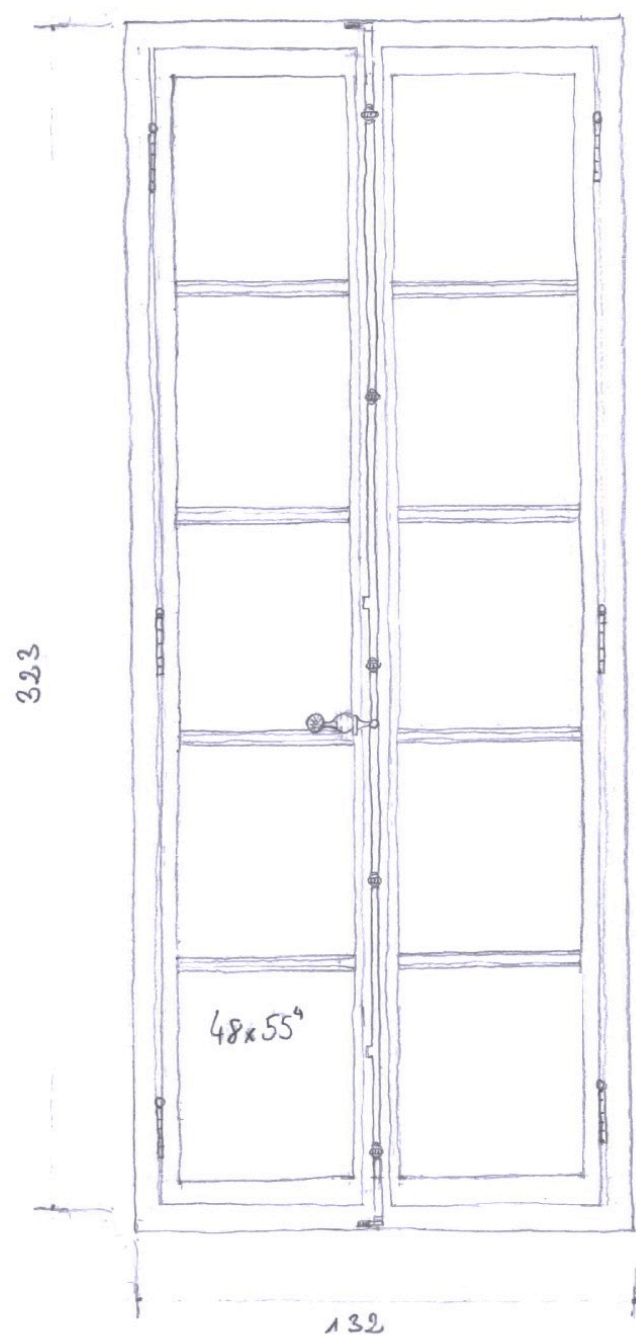


ELEVATION INTERIEURE


Petit bois d'après
CAb-009

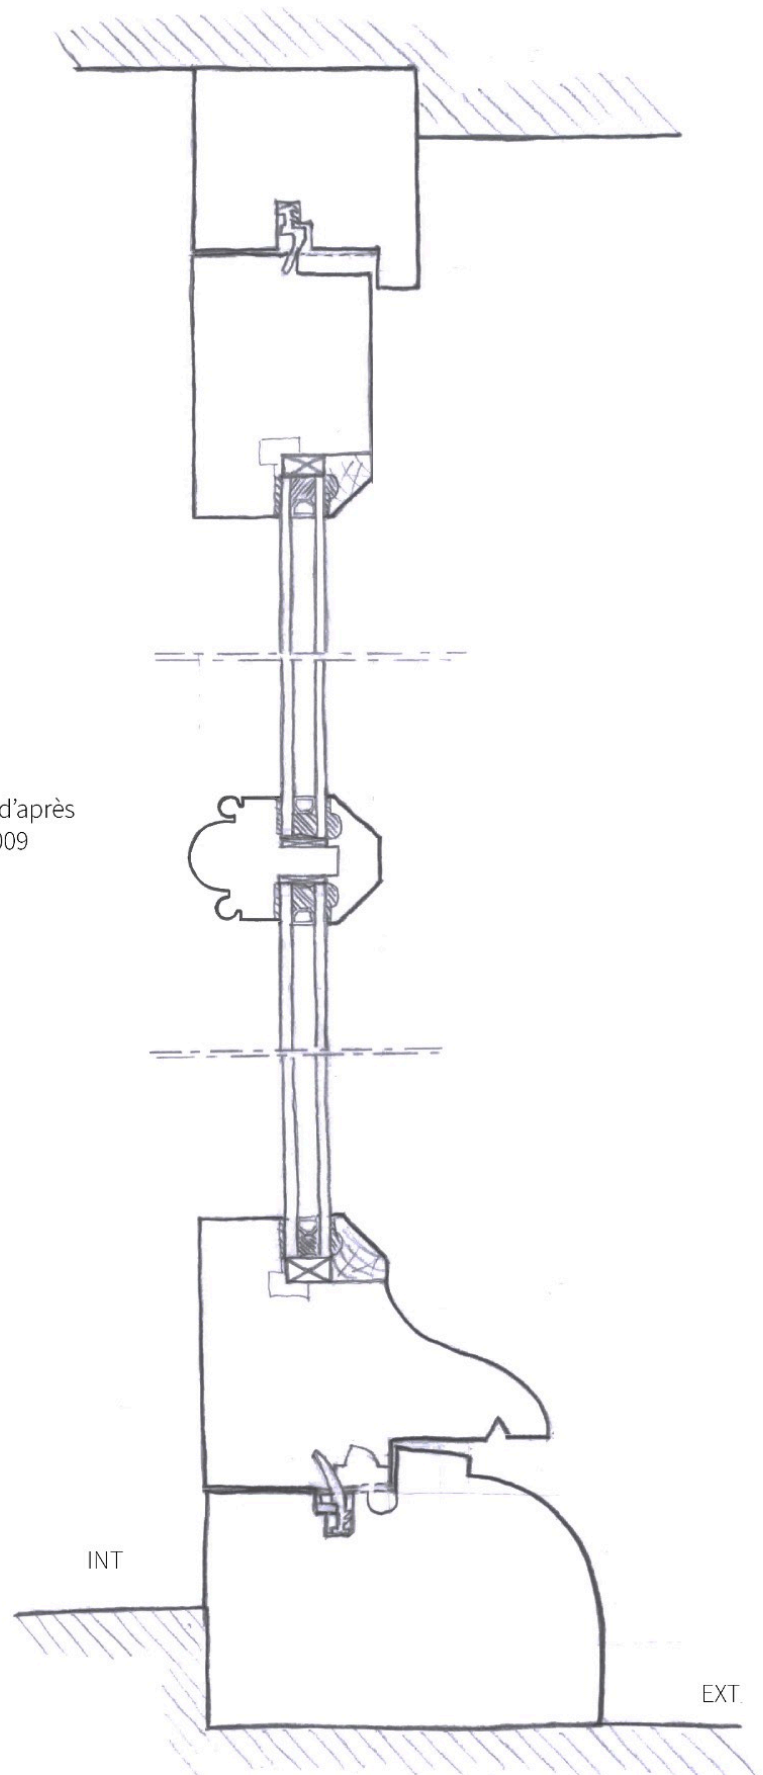


COUPE VERTICALE 1/2

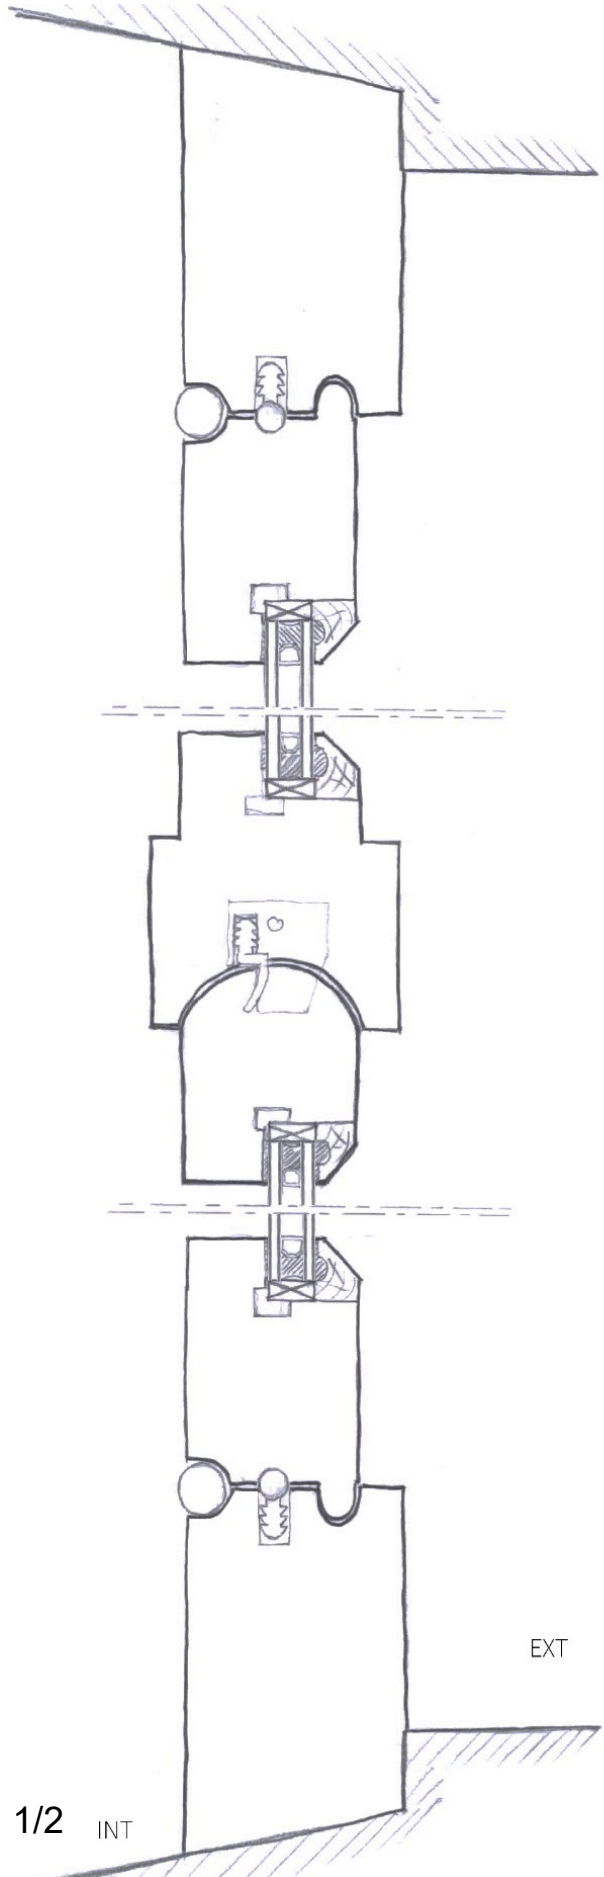


PLAN 1/2

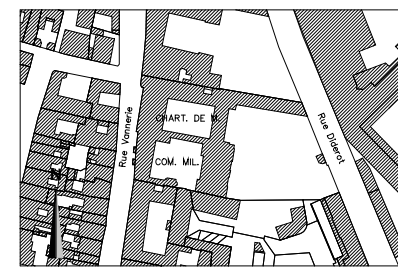

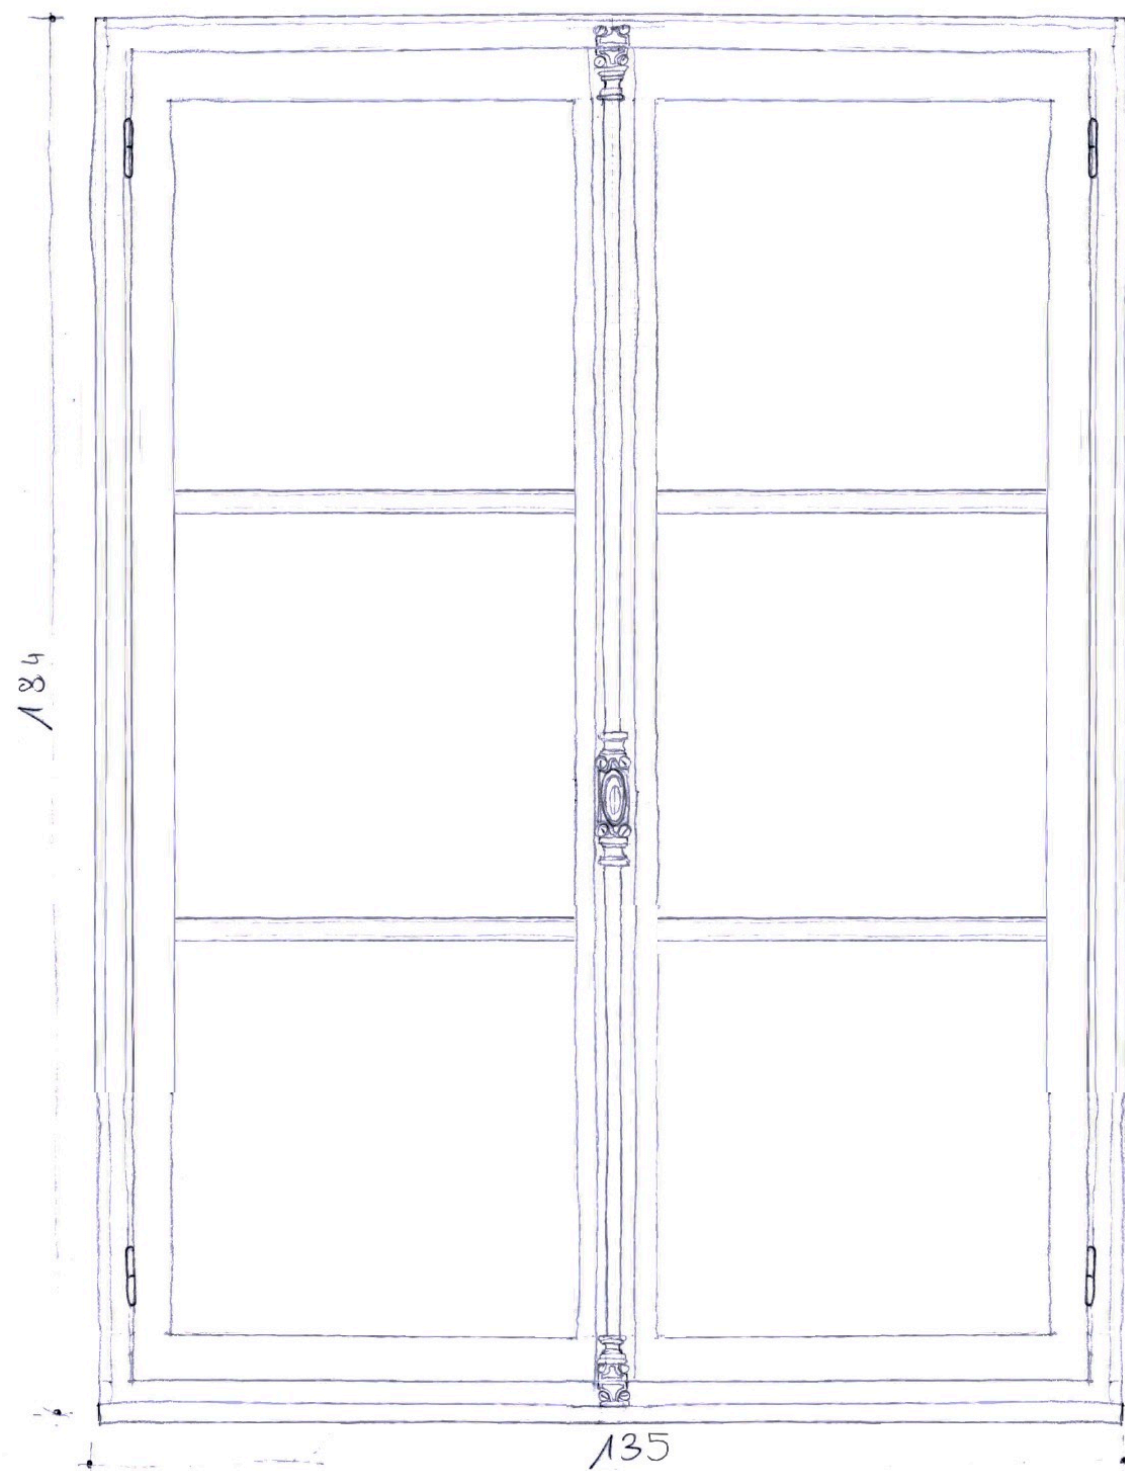


ELEVATION INTERIEURE 1:10

ELEVATION INTERIEURE

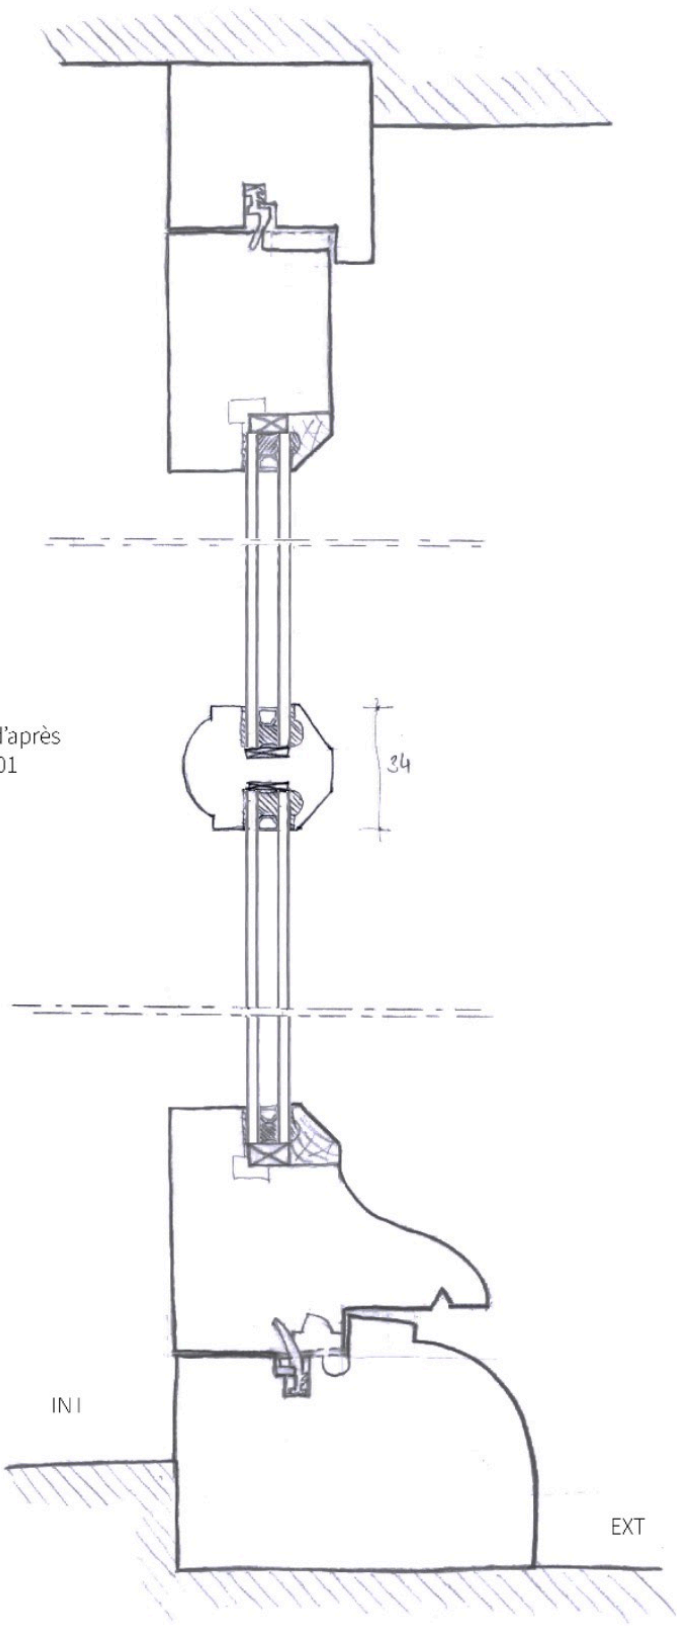

COUPE VERTICALE 1/2

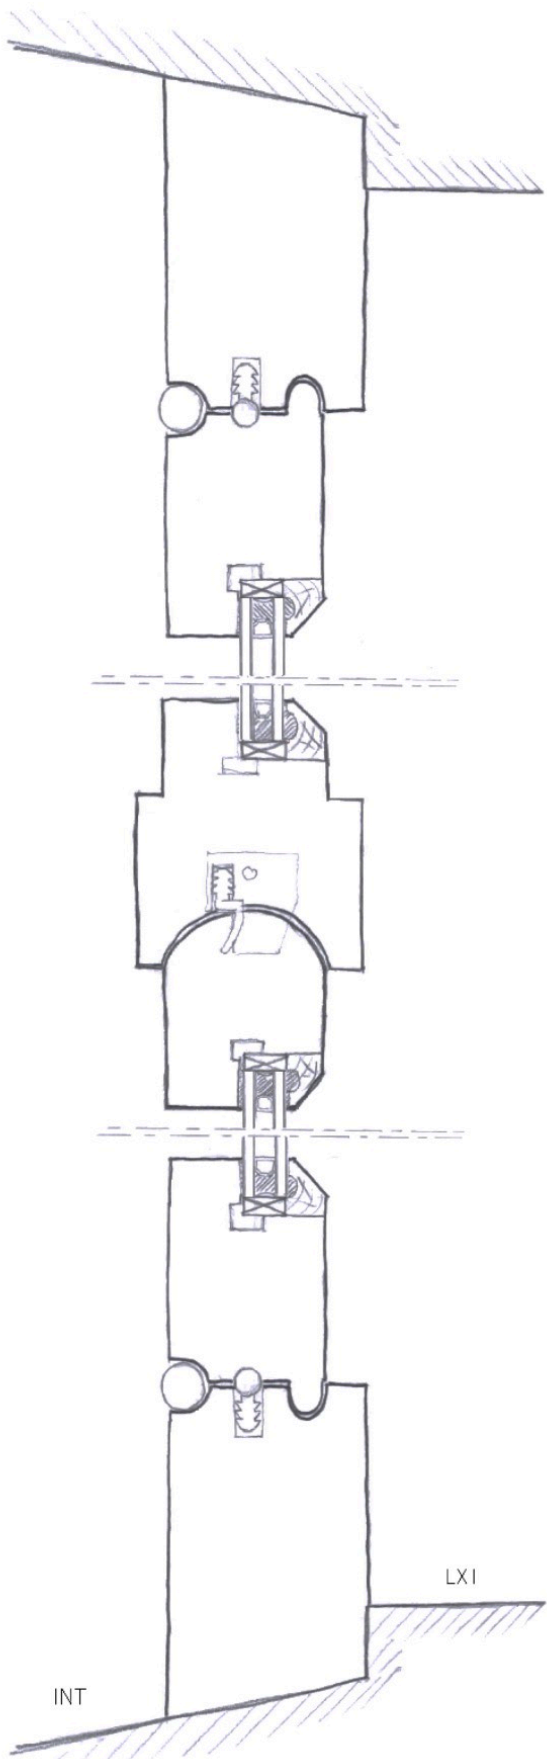

PLAN 1/2

DRAC BOURGOGNE -
FRANCHE - COMTE

**Hôtel Chartraire de
Montigny et du
Commandement Militaire**



39-41 rue de la Vannerie 21000 DIJON

RESTAURATION
DES MENUISERIES
EXTERIEURES

PRO > JUIN 2026

ETAT PROJETE

**C1b-202, 204, 206,
208**

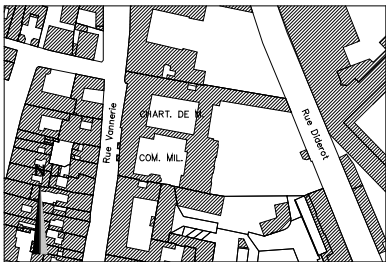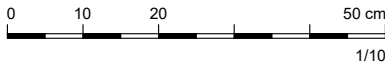

#	Date	Description

Toutes les cotes sont indicatives et doivent être vérifiées par les entreprises respectives


A ARCHITECTE DU PATRIMOINE
archipat
69009 LYON
04.37.24.71.50

S ECONOMISTE
TINCHANT
38500 VOIRON
04.76.89.00.85

A 403PM


archipat
martin bacot acmh

PROJET : 0000

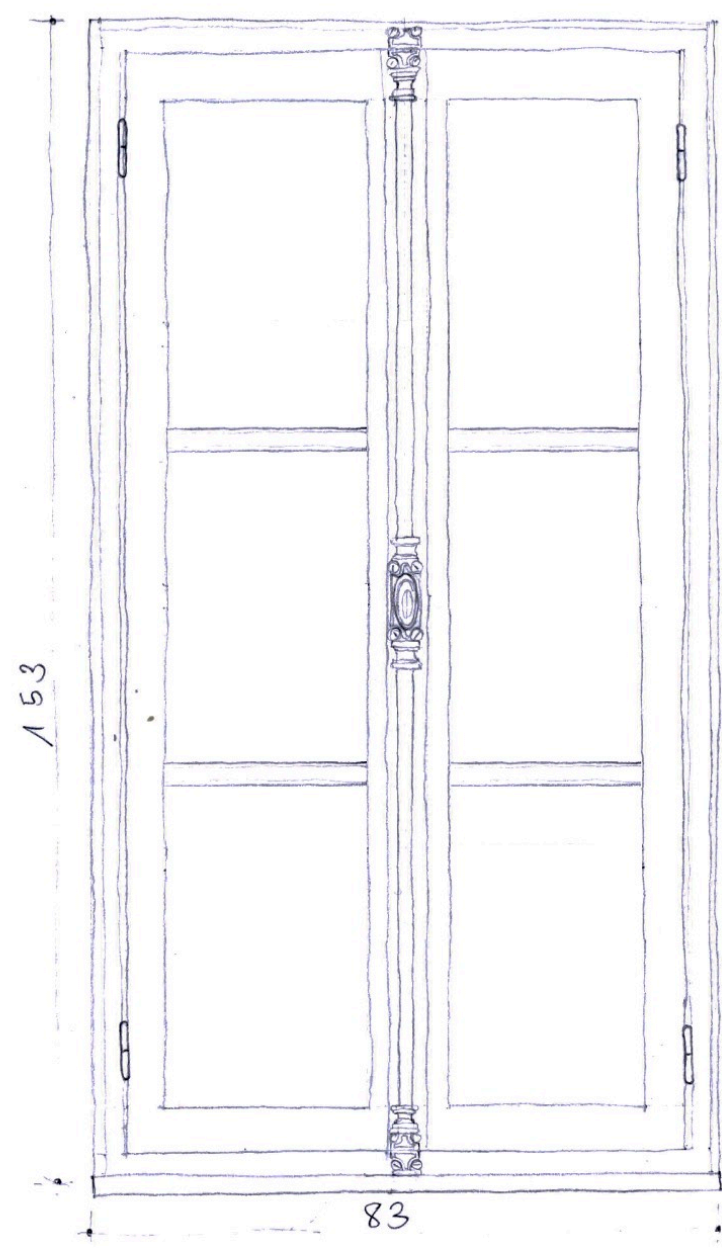


ELEVATION INTERIEURE

Petit bois d'après
C1b-201

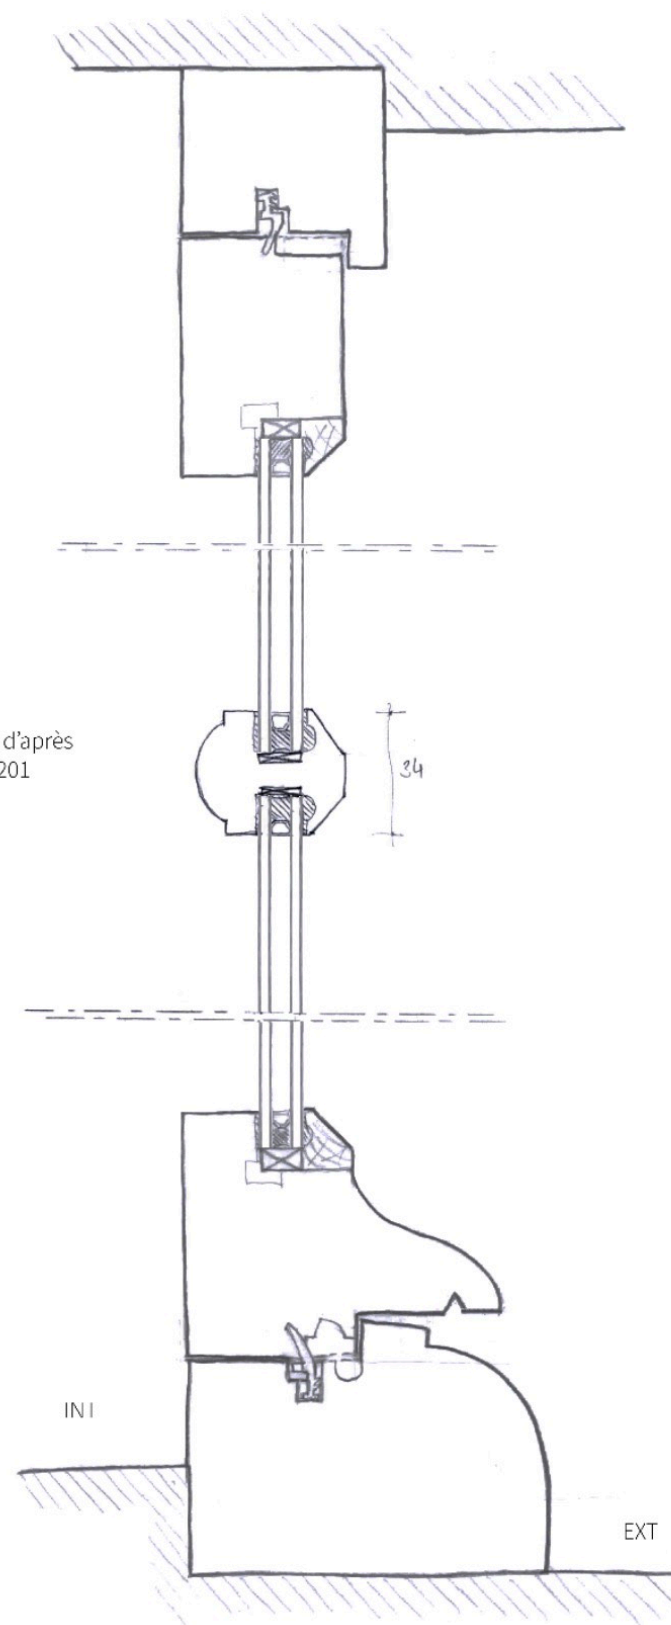

COUPE VERTICALE 1/2

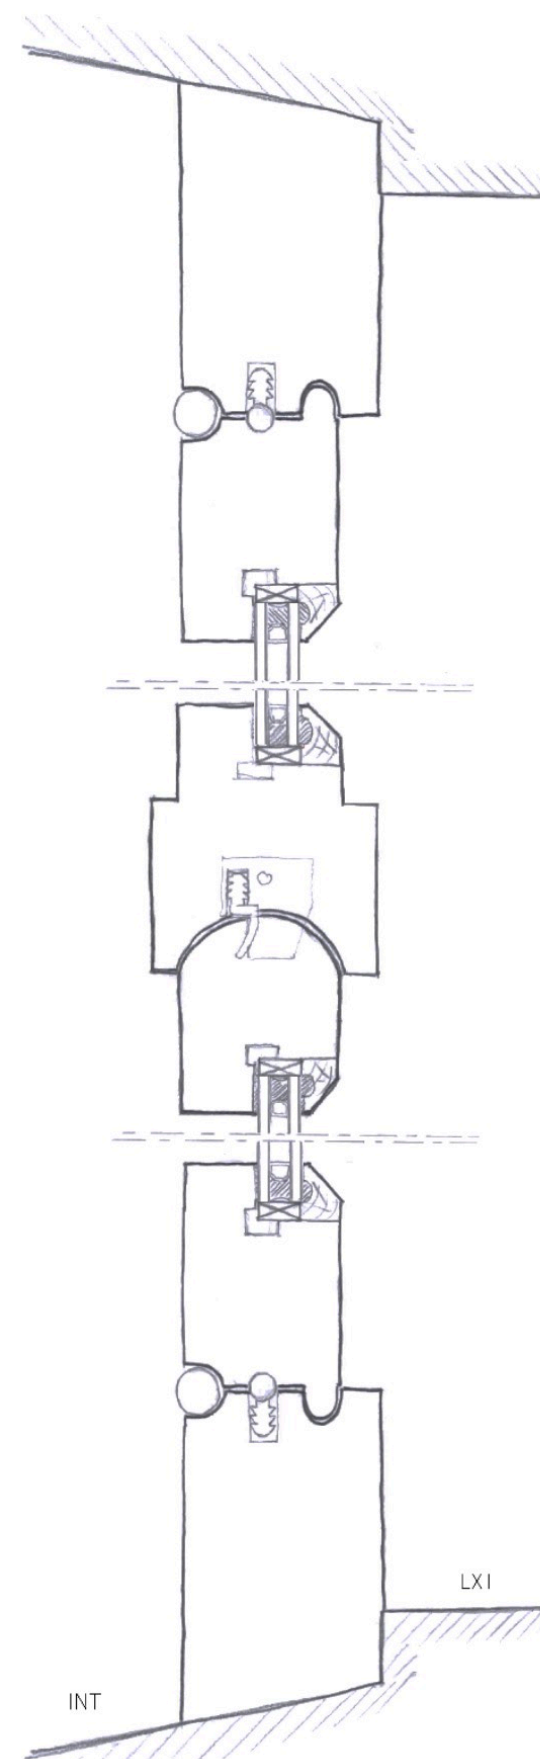

PLAN 1/2

DRAC BOURGOGNE -
FRANCHE - COMTE



Hôtel Chartraire de
Montigny et du
Commandement Militaire

39-41 rue de la Vannerie 21000 DIJON

RESTAURATION
DES MENUISERIES
EXTERIEURES

PRO > JUIN 2026
ETAT PROJETE

**LUCARNES
COUR C1**

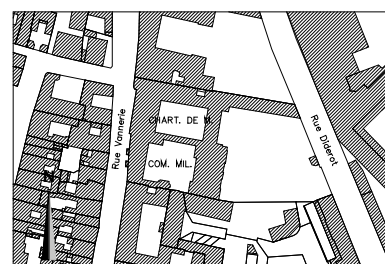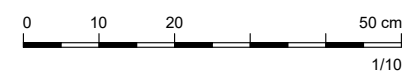

#	Date	Description

Toutes les cotes sont indicatives et doivent
être vérifiées par les entreprises respectives


A ARCHITECTE DU PATRIMOINE
archipat
69009 LYON
04.37.24.71.50

S ECONOMISTE
TINCHANT
38500 VOIRON
04.76.89.00.85

A 404PM

archipat
martin bacot acmh


PROJET : 0000

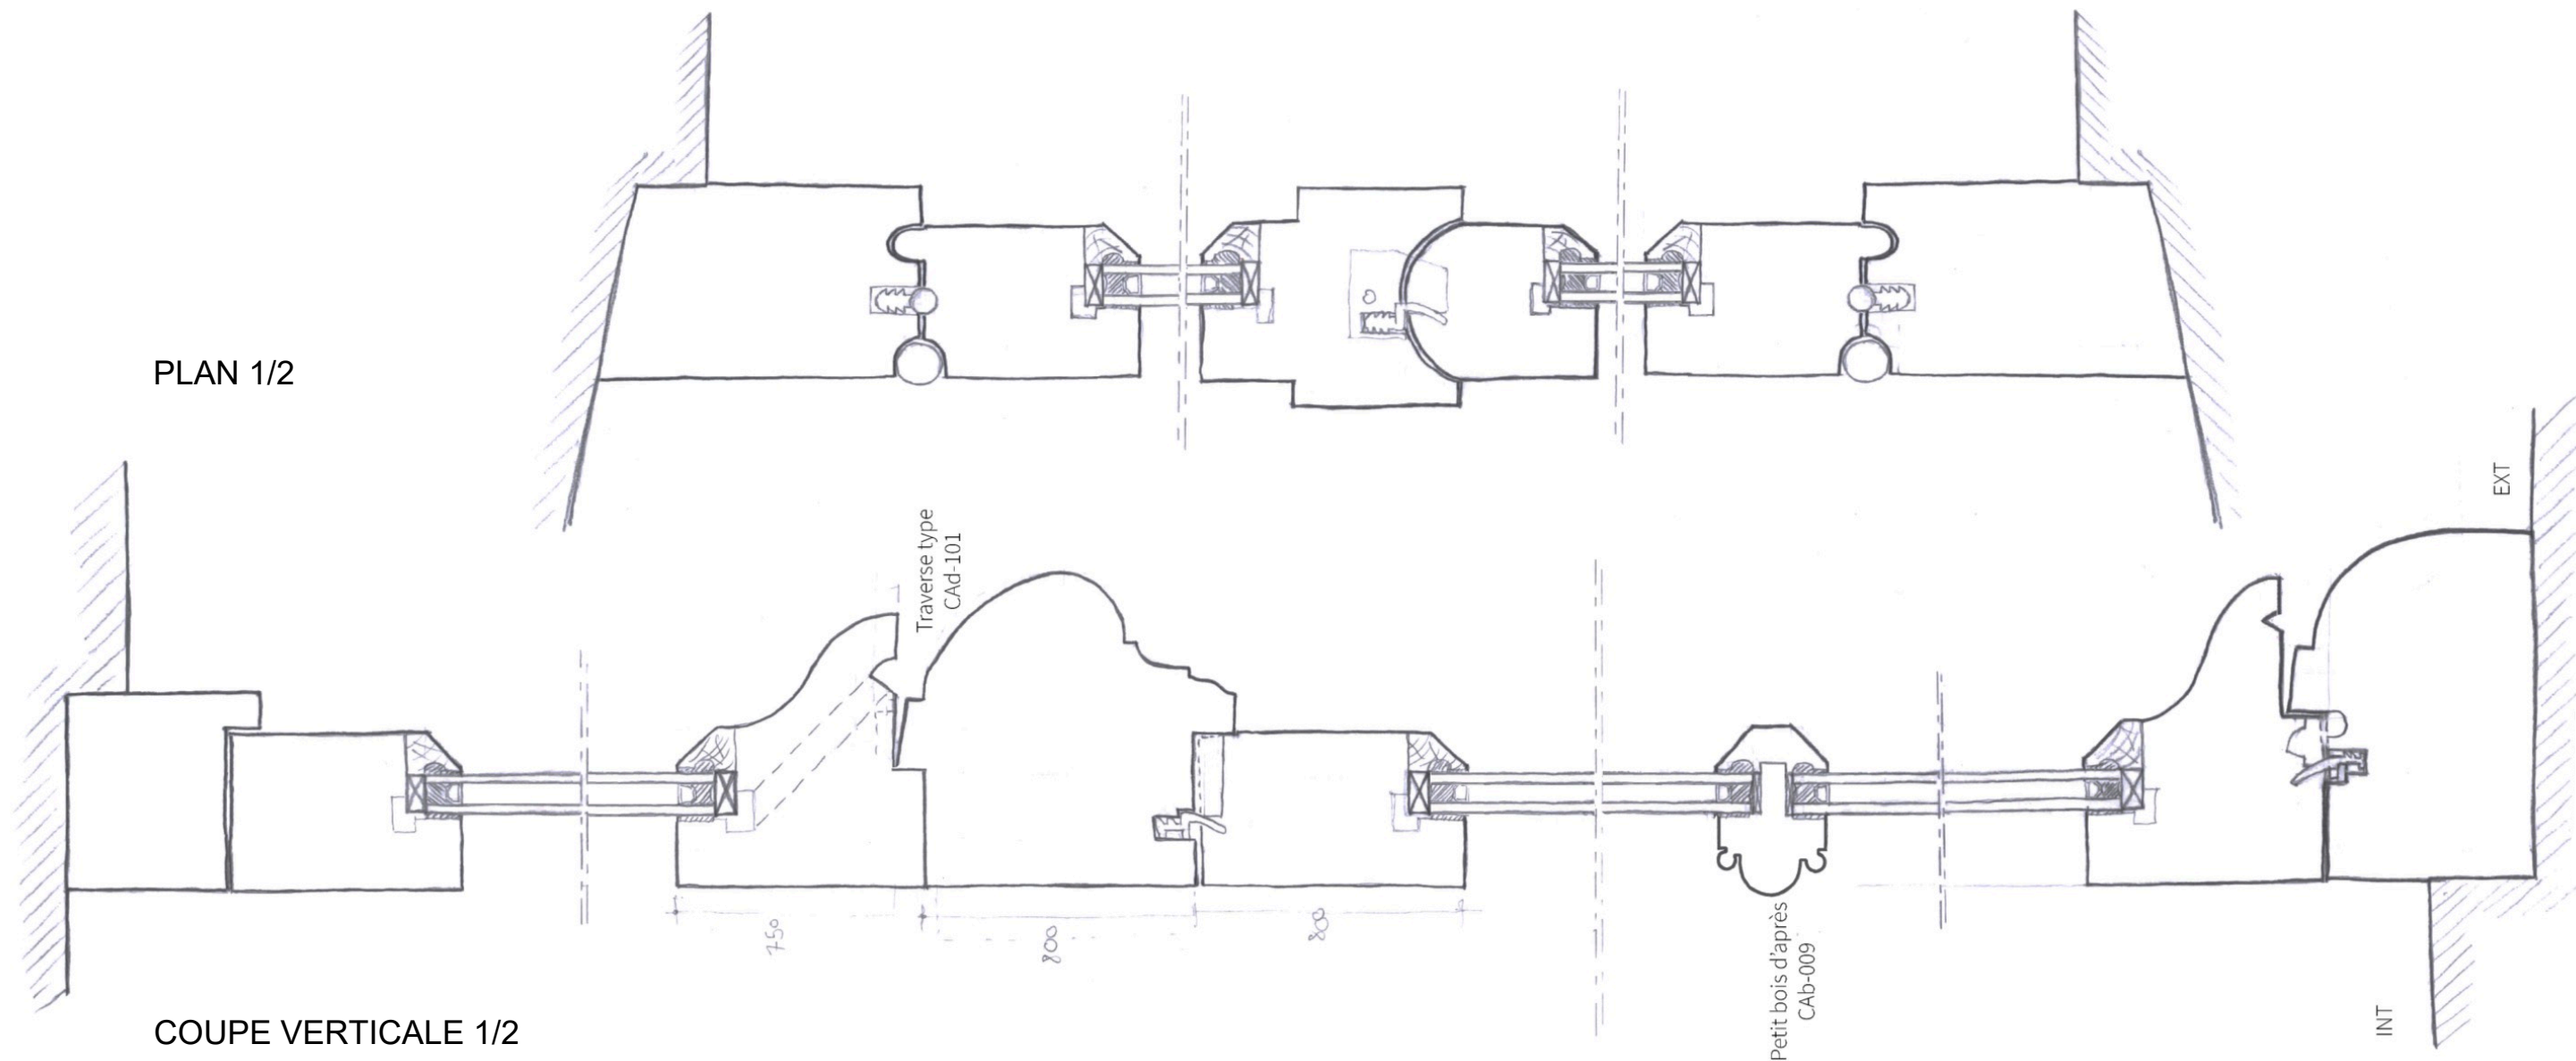


PLAN 1/2

COUPE VERTICALE 1/2


ELEVATION INTERIEURE

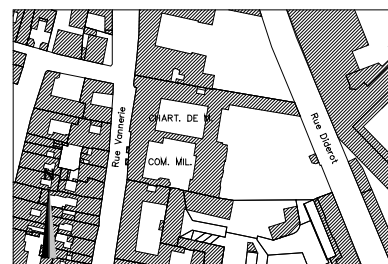

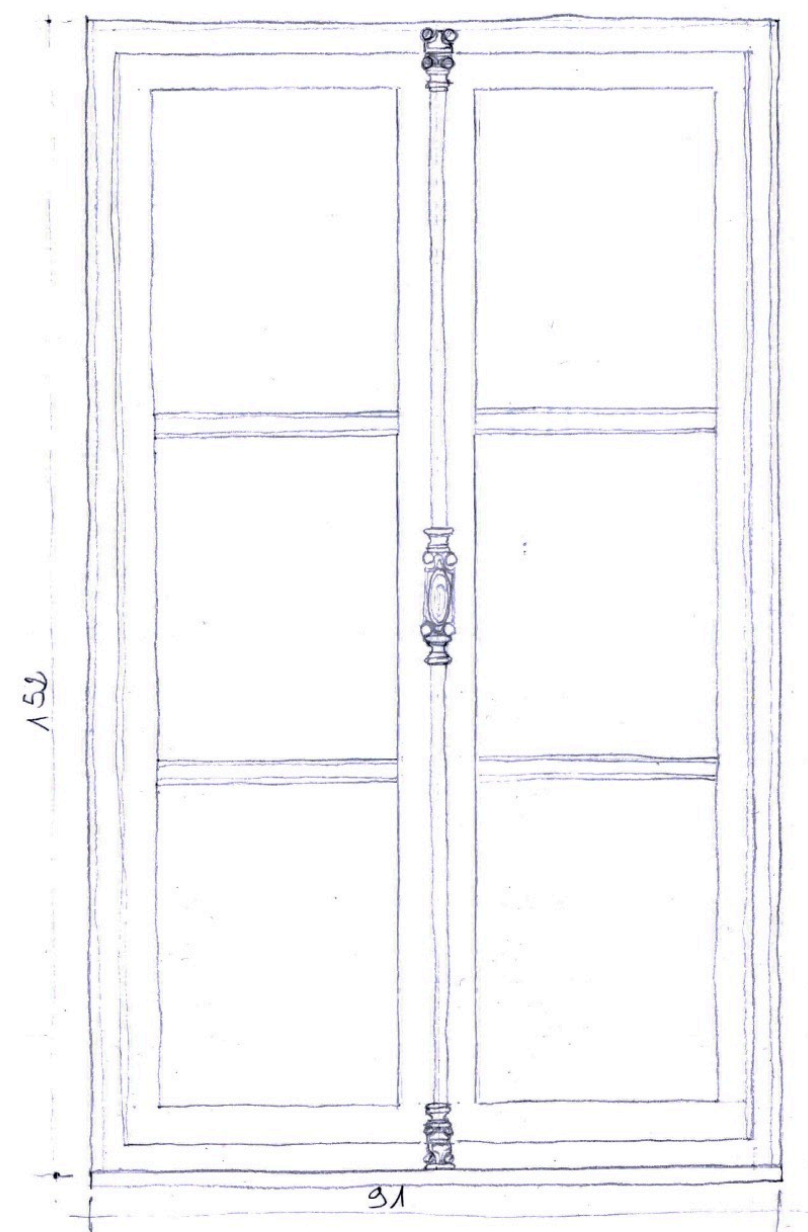


ELEVATION INTERIEURE

Petit bois d'après
C1b-201

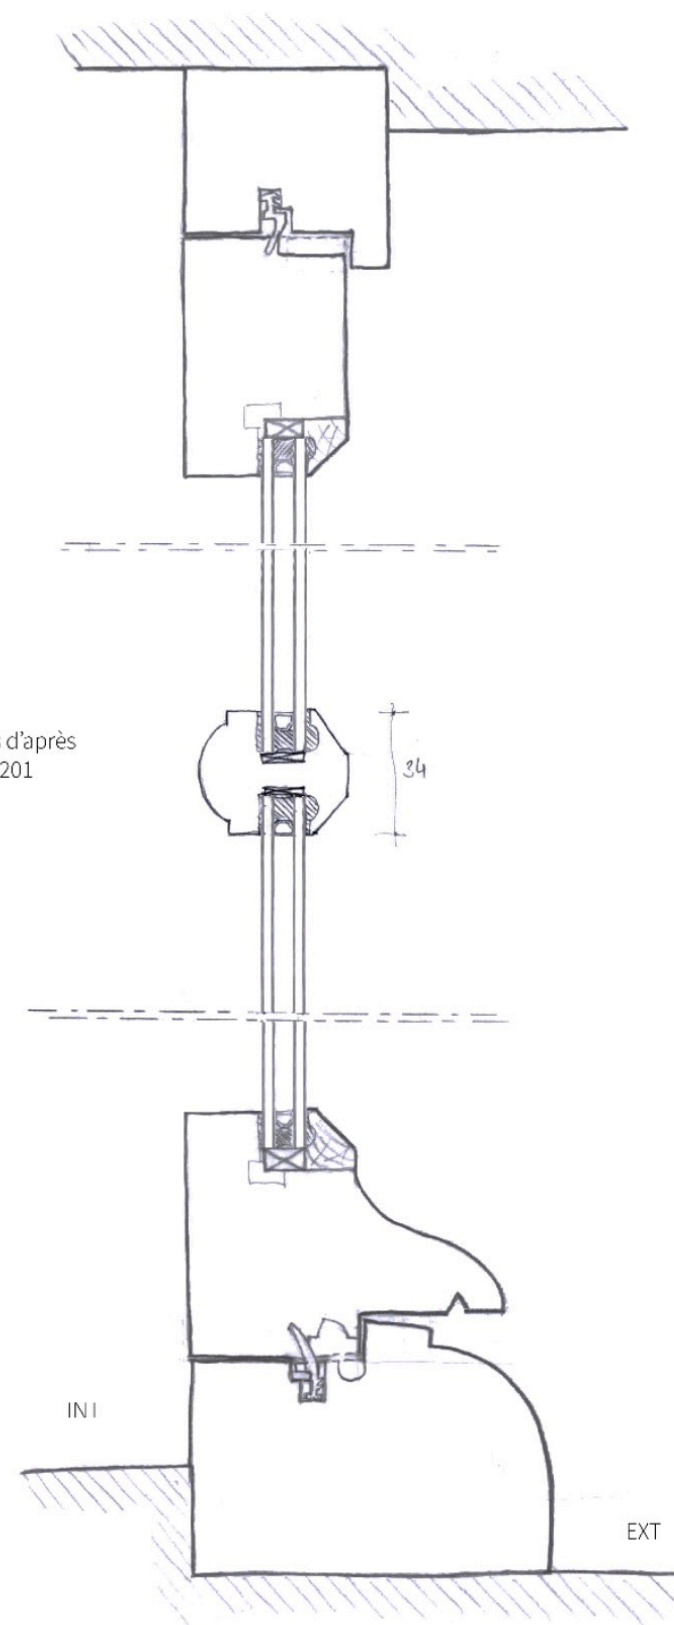

COUPE VERTICALE 1/2

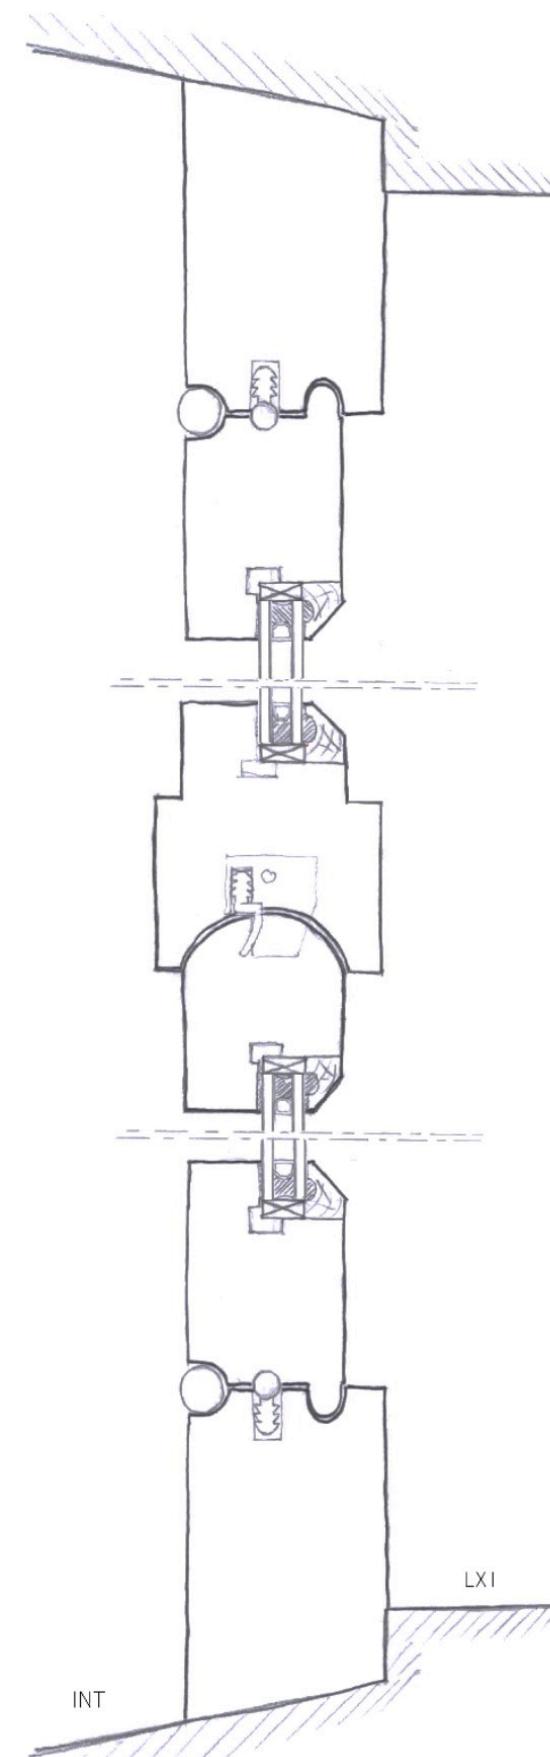

PLAN 1/2

DRAC BOURGOGNE -
FRANCHE - COMTE



Hôtel Chartraire de
Montigny et du
Commandement Militaire

39-41 rue de la Vannerie 21000 DIJON

RESTAURATION
DES MENUISERIES
EXTERIEURES

PRO > JUIN 2026
ETAT PROJETE

**LUCARNES COUR
ARRIERE CA**

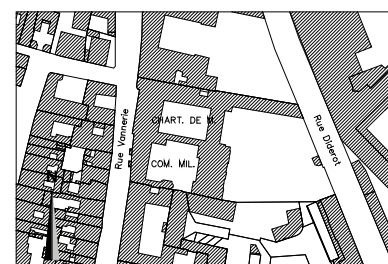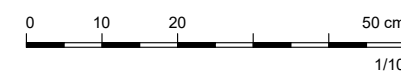

#	Date	Description

Toutes les cotes sont indicatives et doivent
être vérifiées par les entreprises respectives

A ARCHITECTE DU PATRIMOINE
archipat
69009 LYON
04.37.24.71.50

S ECONOMISTE
TINCHANT
38500 VOIRON
04.76.89.00.85

A 406PM

archipat
martin bacot acmh

PROJET : 0000