
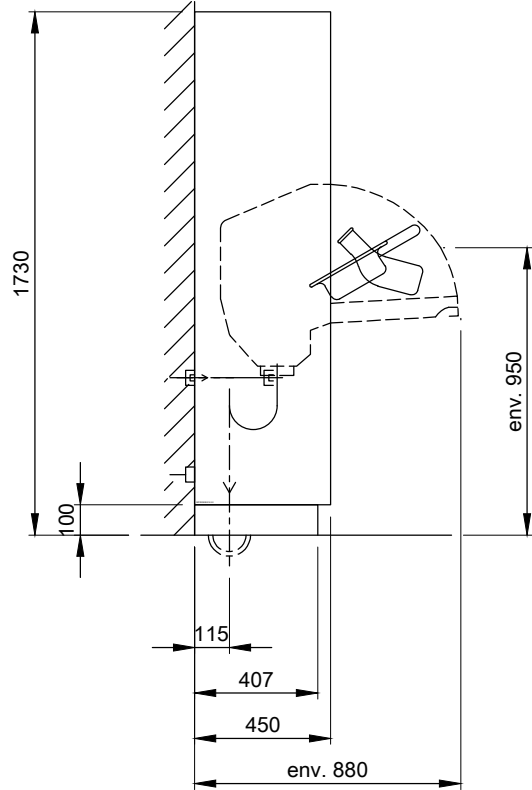





1.01	Écoulement sur l'appareil : siphon en PE, ø 110 mm
1.1	Écoulement côté construction : manchon de sol, DN 100
2.01	Raccordement d'eau chaude sur l'appareil : G 3/4"a, collecteur de saletés
2.4	Raccordement d'eau côté construction : eau chaude, 45-60°C vanne d'arrêt débit: 18 l/min, pression découlement : 100-500 kPa
2.02	Raccordement d'eau froide sur l'appareil : G 3/4"a, collecteur de saletés
2.5	Raccordement d'eau côté construction : eau froide, 5-25°C vanne d'arrêt débit: 18 l/min, pression découlement : 100-500 kPa
3.0	Raccordement électrique sur l'appareil : 3N PE 400V ~ 50Hz , 4,6 kW ⚡ Compensation de potentiel (vis M8) Classe de protection IP X4 Câble d'alimentation longueur 1,5 m, 5G 2,5mm²
3.1	Raccordement électrique côté construction : Protection sur place : 3 x 16 A Exécuter les mesures de protection et effectuer le raccordement de la compensation de potentiel selon IEC 364-5-54 et en tenant compte des conditions de l'entreprise de distribution électrique locale. Dans le cas d'un raccordement fixe, installer un interrupteur générale avec séparation du secteur de tous les pôles. L'interrupteur principal doit satisfaire la norme CEI 60947-1 et CEI 60947-3. Monter l'interrupteur principal bien accessible à proximité de l'appareil. Une affectation de l'interrupteur principal à l'appareil doit être bien identifiable.

Équipement de l'appareil :

Désinfection thermique décentralisée DT-ND/V
Profondeurs des appareils 450 mm
Écoulement au sol
Ouverture et fermeture automatique de la porte avec commande à pied et détecteur de proximité
Doseur de détergent y compris contrôle de niveau

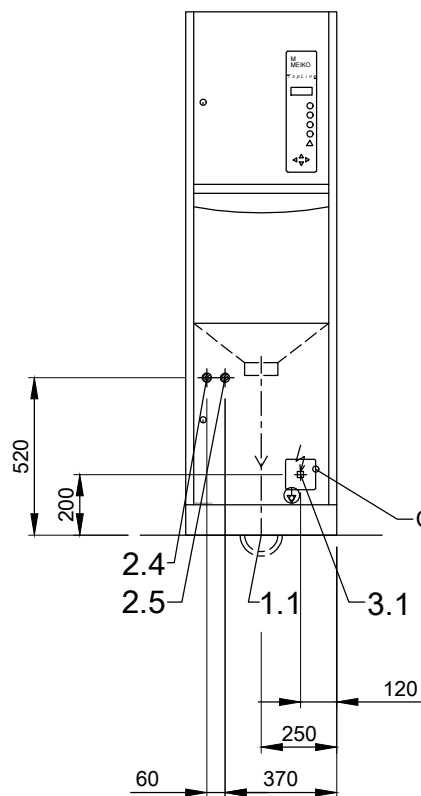

Points de fixation

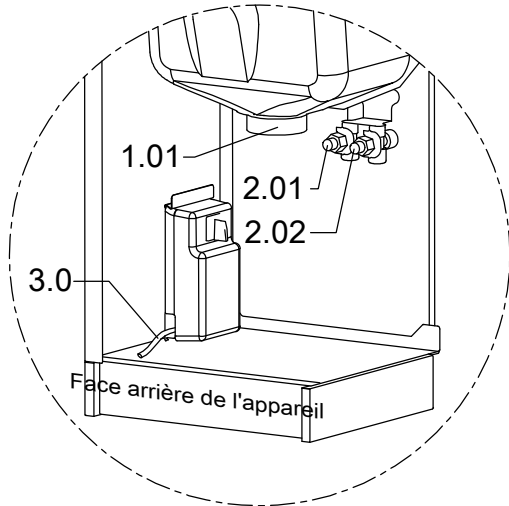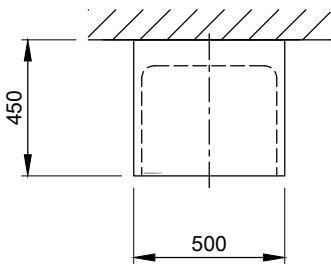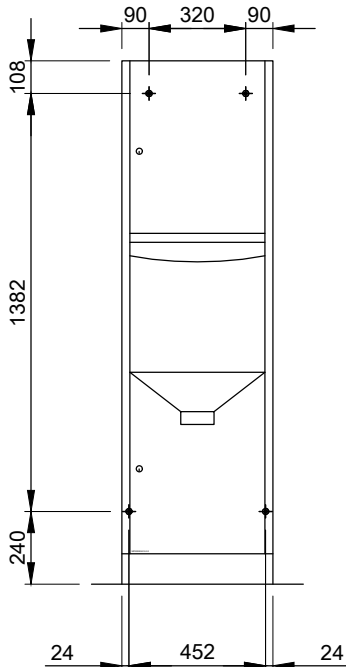

Raccordements de l'appareil

Observez nos „Remarques importantes“ relatives aux installations (cf. PartnerNet)

		Révision		
 MEIKO FRANCE ZAC de LAMIRAULT - 23, Rue de Lamirault 77090 COLLEGIEN TEL: 01 64 15 65 20 TELEFAX: 01 64 61 75 68 E-MAIL: be@meiko.fr - Web : www.meiko.fr	Référence / Affaire TOPLINE PLAN NORMALISE / FRA		Modèle TOPLINE 20 - AT	
	N° de plan S00225153		DT-ND/V	
	Echelle 1:25	dessiné: 17.09.2025 m-iplan	N° de dossier	
			contrôlé: 17.09.2025 m-iplan	