


# NORD

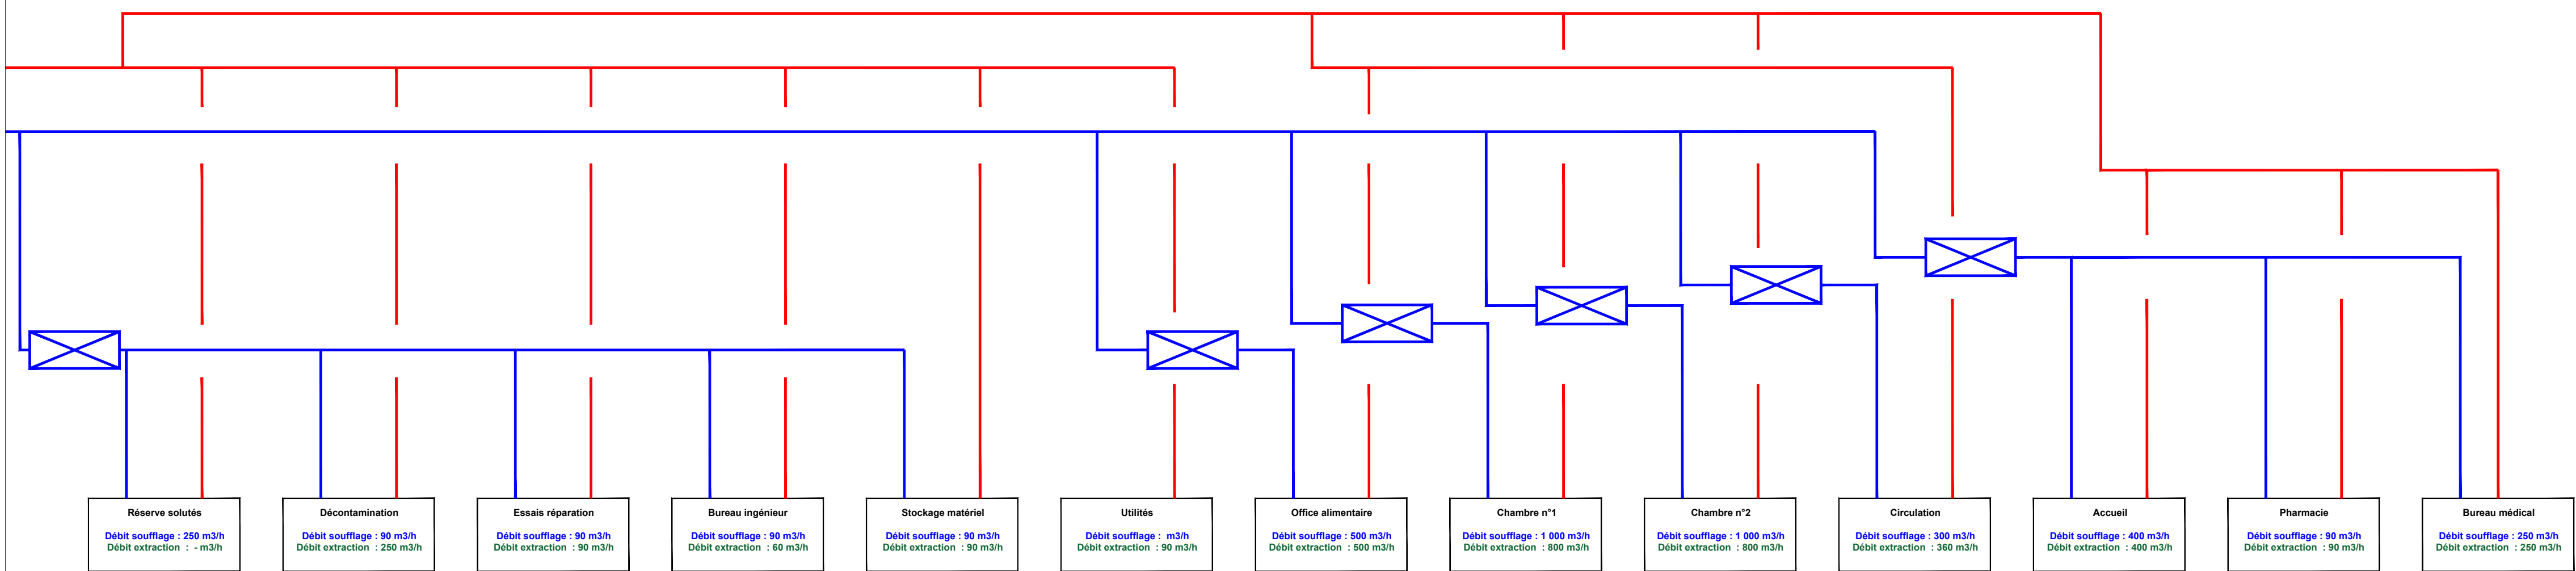


# SUD


## CREATION DE CHAMBRE DE REANIMATION HOPITAL PAUL BROUSSE

12 Av. Paul Vaillant Couturier, 94800 Villejuif

| MAITRE D'OUVRAGE                                                                     |                             |          |             | MAITRE D'OEUVRE   |         |
|--------------------------------------------------------------------------------------|-----------------------------|----------|-------------|---|---------|
| <div>ASSISTANCE<br/>PUBLIQUE</div> <div>AP-HP.<br/>Université<br/>Paris-Saclay</div> |                             |          |             | <div>BEITHA</div> <div>B.E.T. BEITHA SAS<br/>127, rue Pasteur<br/>59 370 MONS EN BAROEUL<br/>Tel: 03.20.16.02.89<br/>Email : beitha@beitha.fr</div> |         |
| PHASE                                                                                | SCHEMA-DE-PRINCIPE-EXISTANT |          |             | DATE   |         |
| DCE                                                                                  |                             |          |             | 05/2026   |         |
| AFFAIRE                                                                              | EMETTEUR                    | BATIMENT | NIVEAU      | FORMAT   | ECHELLE |
| 25-052                                                                               | BEITHA                      | CHB      | R+1         | A1   | SANS    |
| INDICE                                                                               | DESSINE PAR                 |          | VERIFIE PAR |   | N°PLAN  |
| 0                                                                                    | B.BARBIER                   |          | B.BARBIER   |   | N°28    |

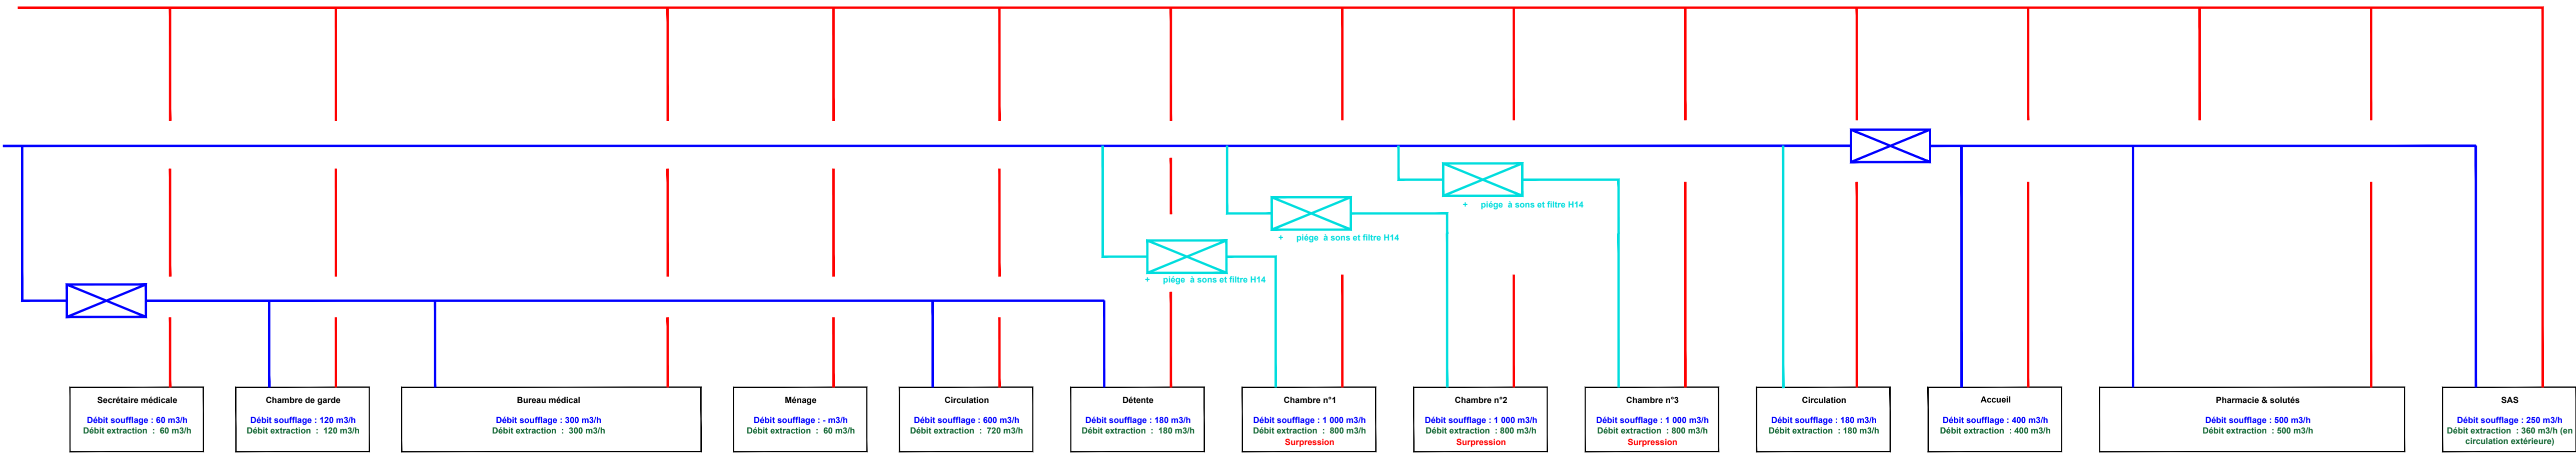

# NORD

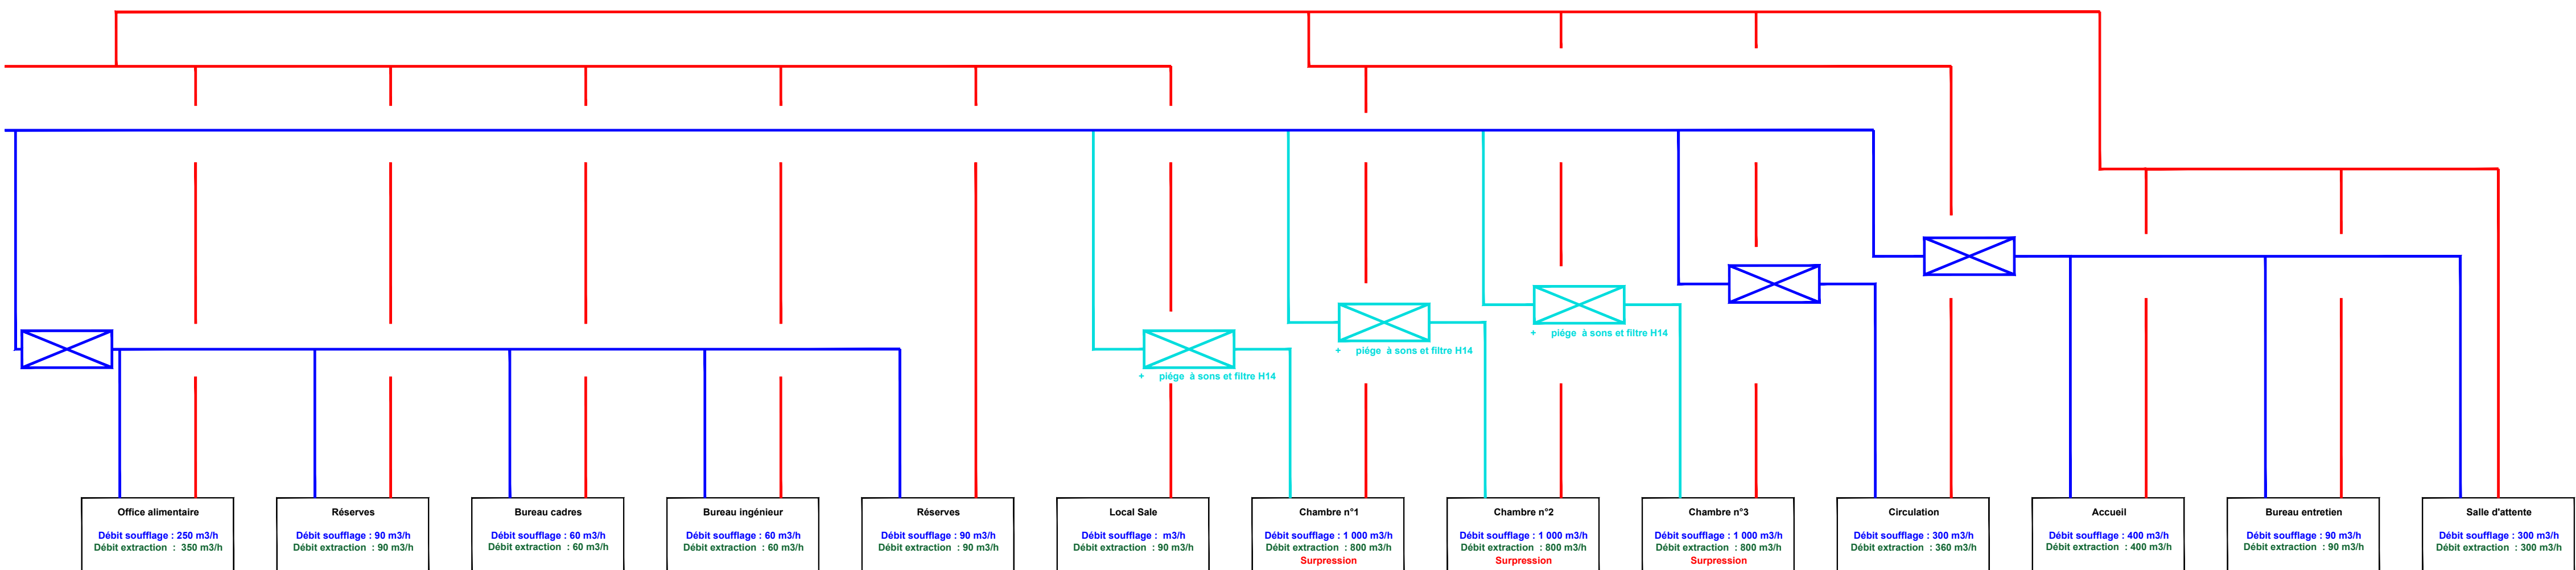

# SUD

## CREATION DE CHAMBRE DE REANIMATION HOPITAL PAUL BROUSSE

12 Av. Paul Vaillant Couturier, 94800 Villejuif

| MAITRE D'OUVRAGE   | MAITRE D'OEUVRE   |
|---|---|
| <div><div>ASSISTANCE<br/>PUBLIQUE</div><div>HÔPITAUX<br/>DE PARIS</div></div> <div><div>AP-HP.<br/>Université<br/>Paris-Saclay</div></div> <div><p>AP-HP.Université Paris Saclay</p><p>78 Rue du Général Leclerc,<br/>94270 Le Kremlin-Bicêtre</p></div> | <div></div> <div><p><b>B.E.T. BEITHA SAS</b><br/>127, rue Pasteur<br/>59 370 MONS EN BAROEUL<br/>Tel: 03.20.16.02.89<br/>Email : beitha@beitha.fr</p></div> |

| PHASE   | SCHEMA-DE-PRINCIPE-PROJET |             |        |        | DATE    |
|---------|---------------------------|-------------|--------|--------|---------|
| DCE     |                           |             |        |        | 05/2026 |
| AFFAIRE | EMETTEUR                  | BATIMENT    | NIVEAU | FORMAT | ECHELLE |
| 25-052  | BEITHA                    | CHB         | R+1    | A1     | SANS    |
| INDICE  | DESSINE PAR               | VERIFIE PAR |        | N°PLAN |         |
| 0       | B.BARBIER                 | B.BARBIER   |        | N°29   |         |