

Maître d'ouvrage :



MINISTÈRE
CHARGÉ DES
TRANSPORTS

*Liberté
Égalité
Fraternité*

Direction interdépartementale
des routes Centre-Est

Prestations d'ingénierie pour
l'amélioration de l'itinéraire routier
entre Lyon et Saint-Étienne

Dossier de Consultation des Entreprises

A47 - Opération Echangeur 12 sens 2 - Phase 2
Périmètre SEM


II.A.01 - Vue en plan de situation

Maître d'oeuvre :



Indice	Date :	Modifications :	Etabli par :	Vérifié par :	Contrôlé par :
A	05/2026	Première émission	MLM	VLR	TNL

Echangeur 12 Sens 2 - Vue en plan de Situation

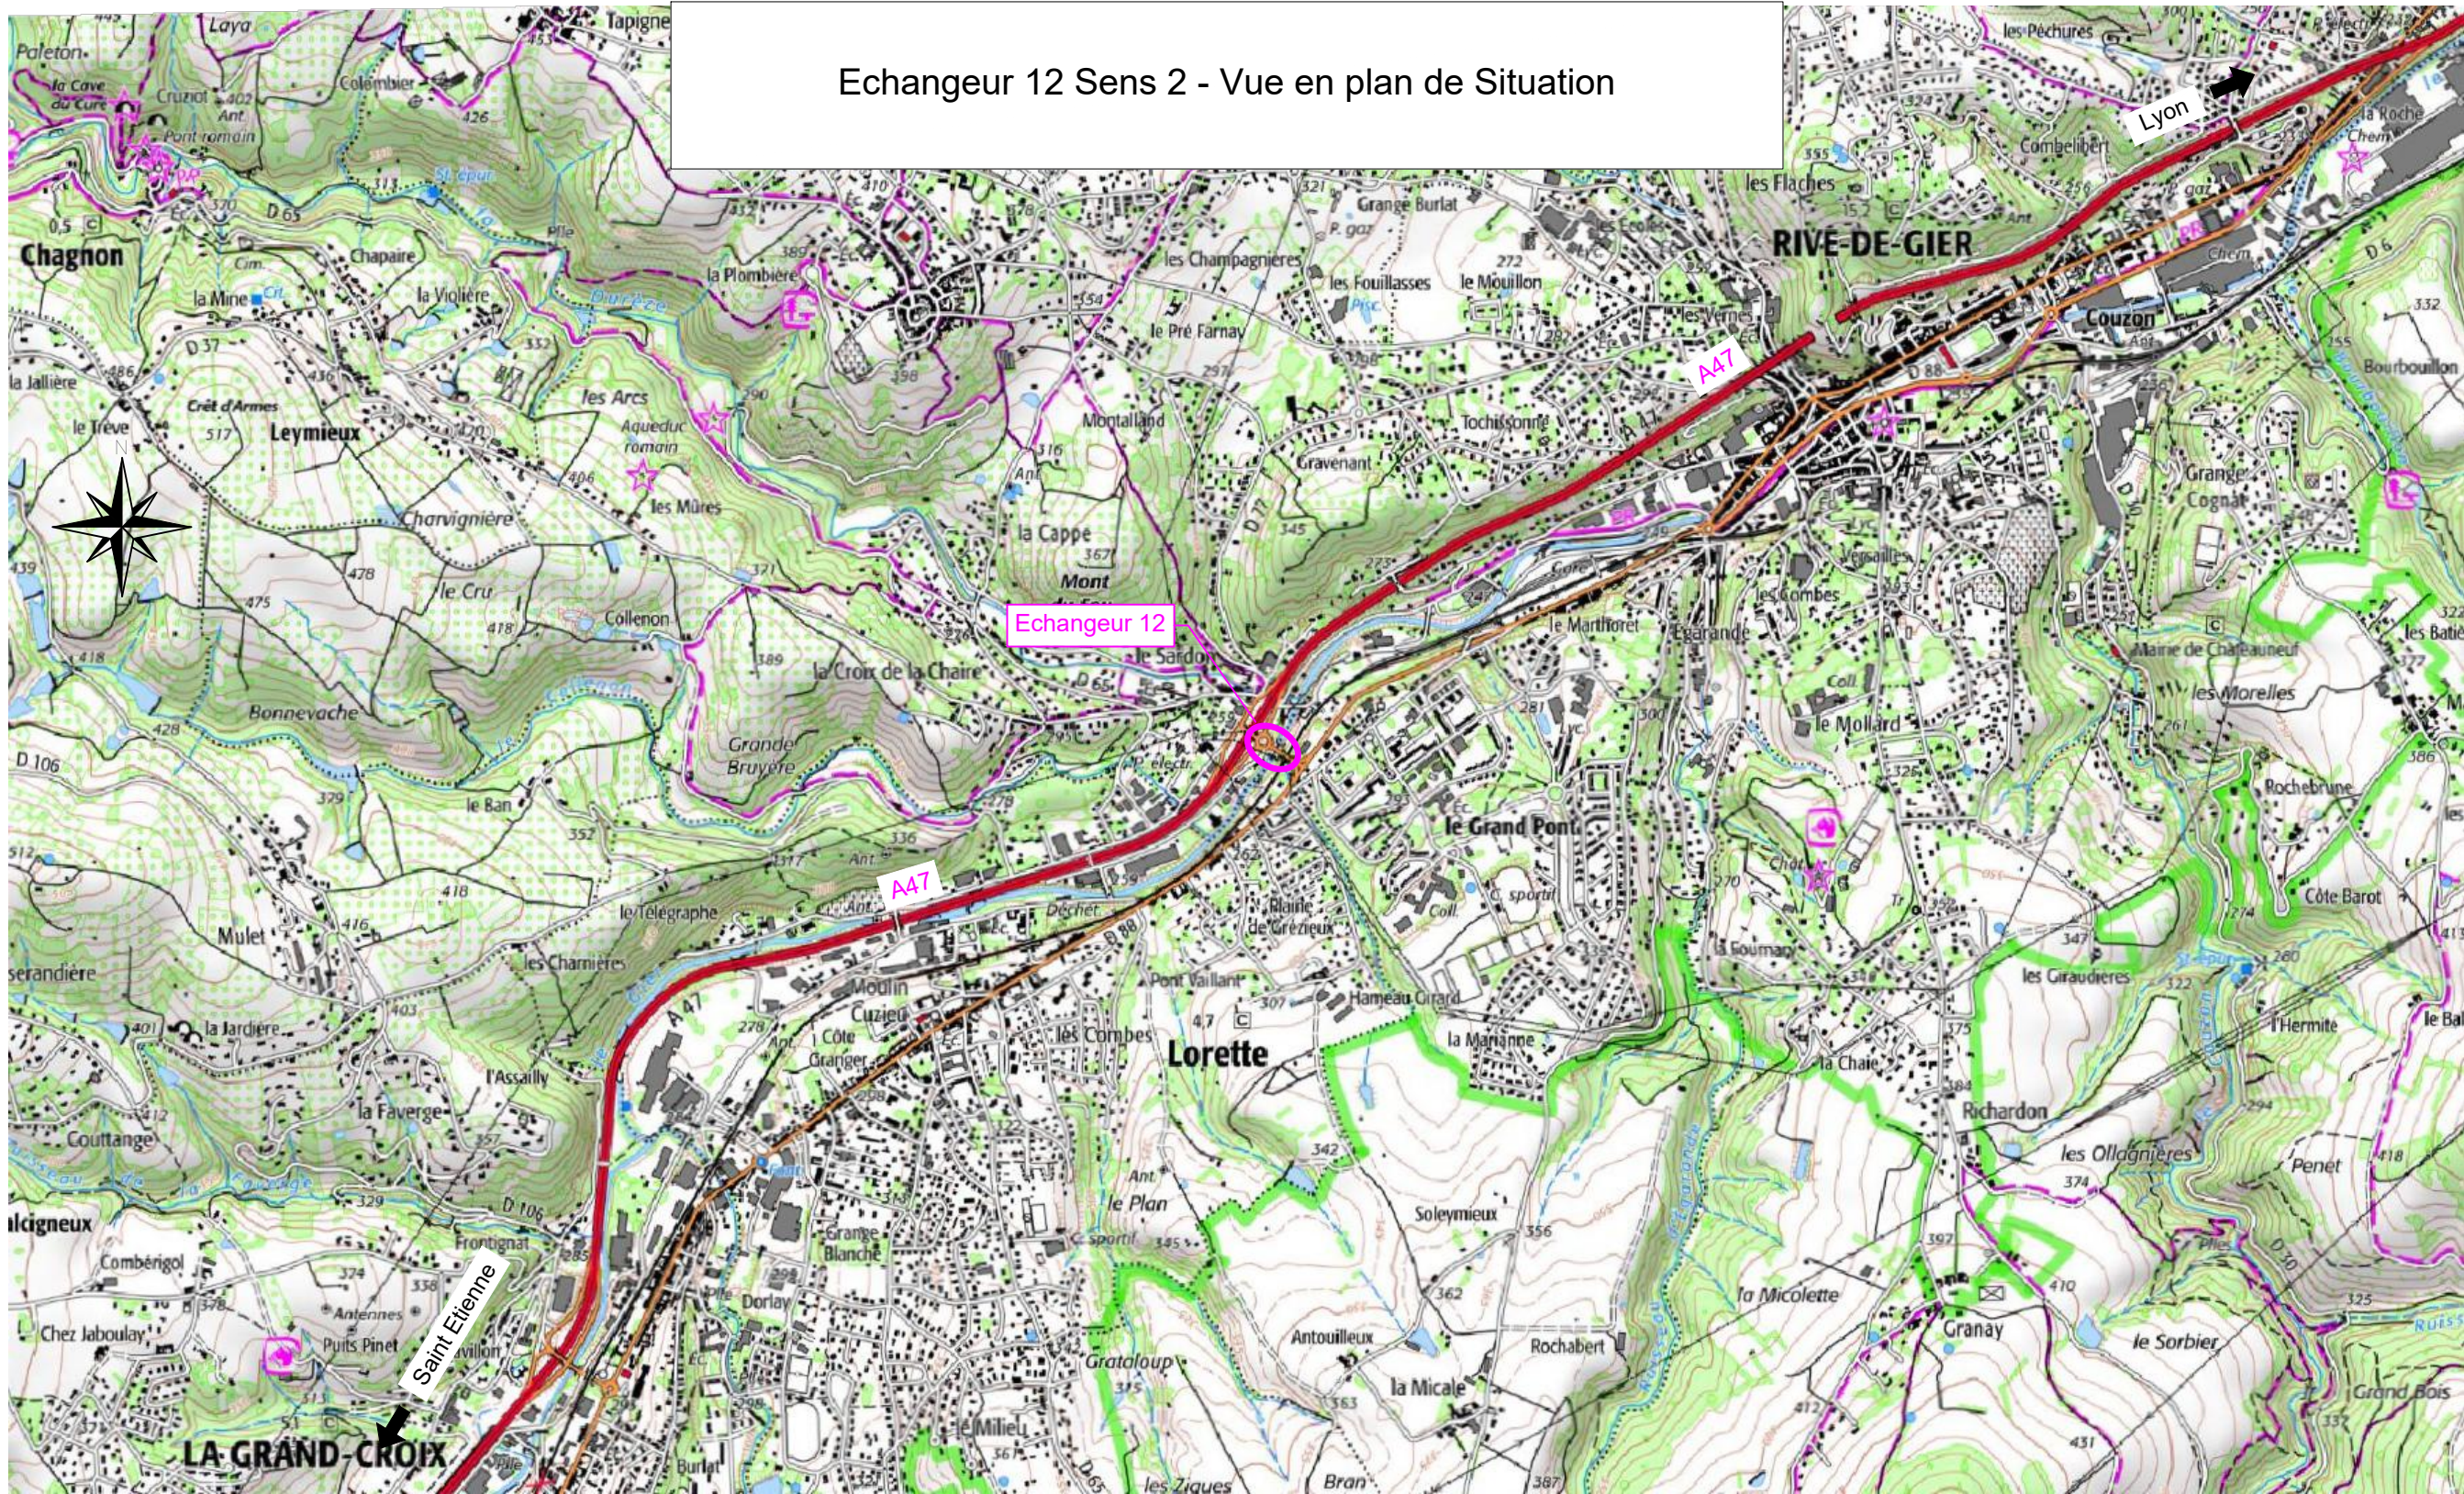

	 MINISTÈRE CHARGÉ DES TRANSPORTS <i>Liberté Égalité Fraternité</i>	 <i>Inventons demain</i>	DIRCE - Amélioration de l'itinéraire Lyon - Saint-Étienne			
			Titre : II.A.01 - ECHANGEUR 12-RM65-GIRATOIRE-VOIE VERTE - SITUATION PERIMETRE SEM		Collaborateur : Muriel LARCHEZ MOREL	
					Echelle : 1/20000	Format A3
	Direction Interdépartementale des Routes Centre-Est		Date rev : 04/05/2026	Numéro : LYSE-DCE-A47-Rue Brunon-04958-A00		Rev : A