

Maître d'ouvrage :



Direction interdépartementale
des routes Centre-Est

Prestations d'ingénierie pour l'amélioration de l'itinéraire routier entre Lyon et Saint-Étienne

Dossier de Consultation des Entreprises


A47 - Opération Echangeur 12 sens 2 - Phase 2
Périmètre SEM

II.A.02 - Périmètre des zones d'étude

Maître d'oeuvre :



Indice	Date :	Modifications :	Etabli par :	Vérifié par :	Contrôlé par :
A	05/2026	Première émission	MLM	VLR	TNL
B	07/2026	Modifications suite contrôle externe	MLM	VLR	TNL

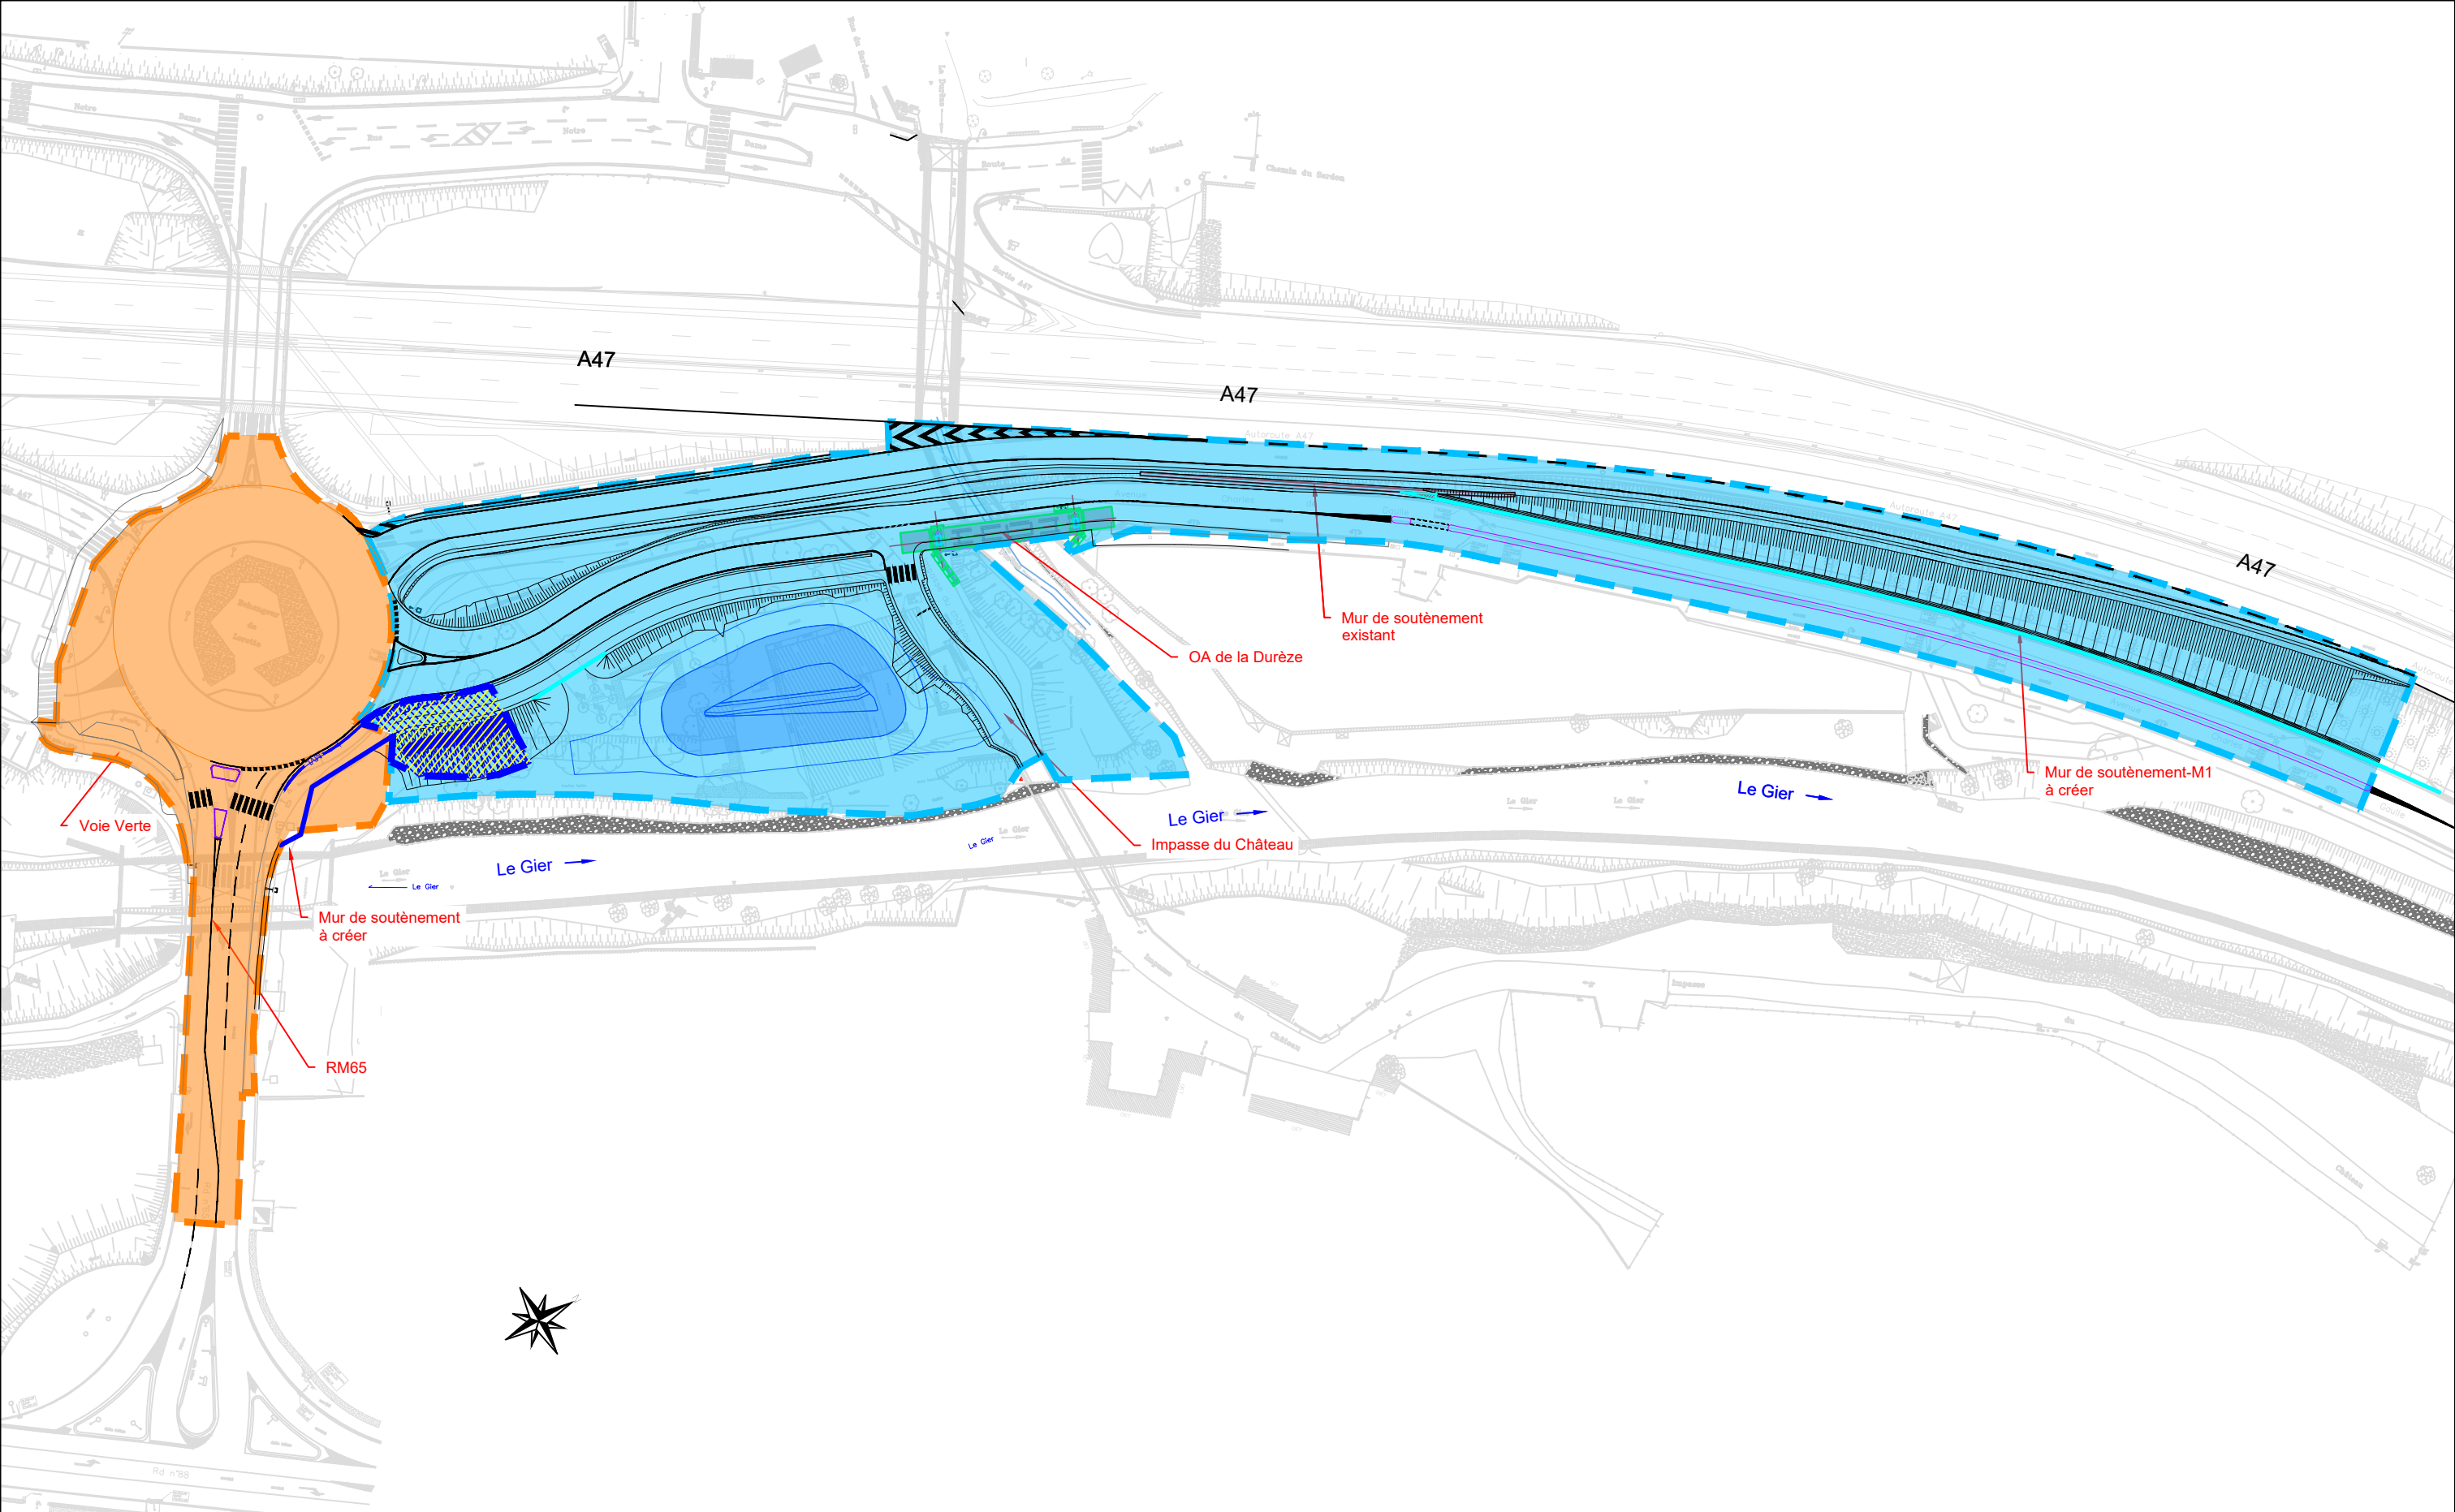

<u>Légende :</u>		 Direction Interdépartementale des Routes Centre-Est		DIRCE - Amélioration de l'itinéraire Lyon - Saint-Étienne			
 DCE 1	 Zone de réalisation de l'accès de chantier			Titre : II.A.02 - Echangeur 12 Phase 2 -RM65-GIRATOIRE-VOIE VERTE -Périmètre des zones d'études		Collaborateur : Muriel LARCHEZ MOREL	
 DCE 2 - Objet de la présente étude			Date rev : 03/07/2026	Numéro : LYSE-DCE-A47-Rue Brunon-04959-B00		Echelle : 1/1000	Format A3
						Rev : B	Page : 1