

Maître d'ouvrage :



Direction interdépartementale
des routes Centre-Est

Prestations d'ingénierie pour l'amélioration de l'itinéraire routier entre Lyon et Saint-Étienne

Dossier de Consultation des Entreprises


A47 - Opération Echangeur 12 sens 2 - Phase 2
Périmètre SEM

II.A.04.1 - Vue en plan géométrie

Maître d'oeuvre :



Indice	Date :	Modifications :	Etabli par :	Vérifié par :	Contrôlé par :
A	05/2026	Première émission	MLM	VLR	TNL
B	07/2026	Modifications suite contrôle externe	MLM	VLR	TNL

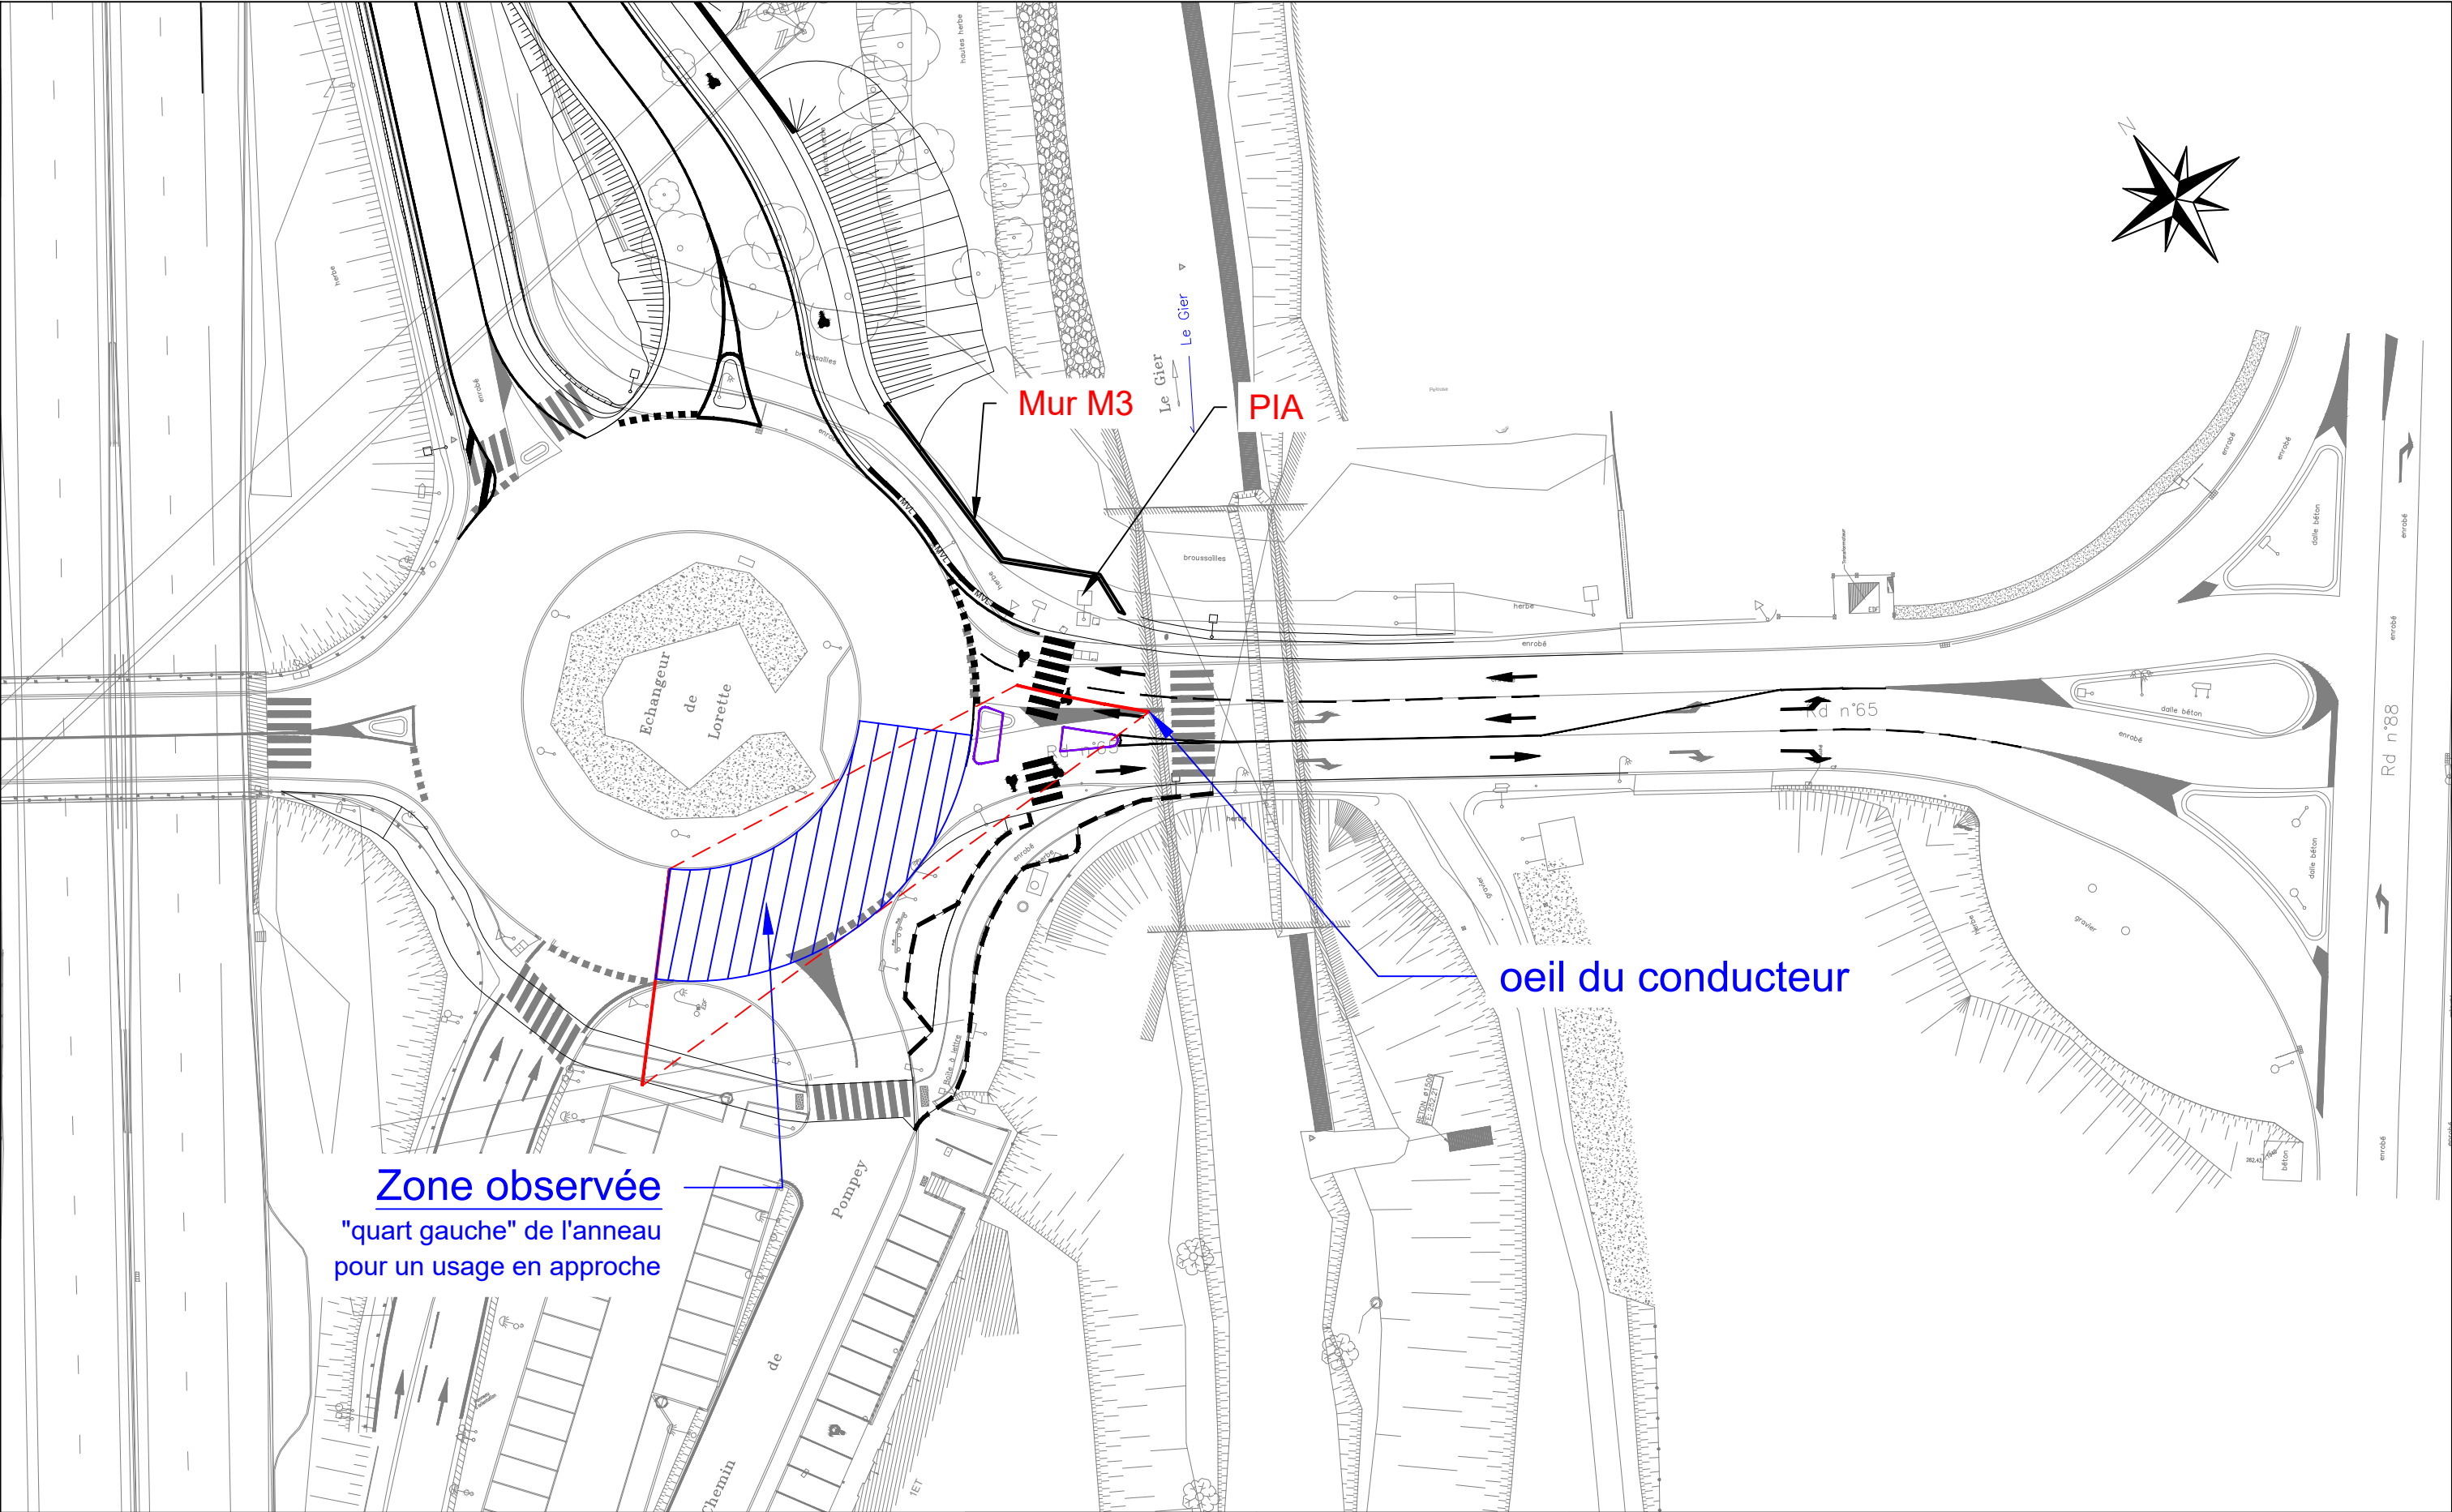

Légende :

 MINISTÈRE CHARGÉ DES TRANSPORTS Liberté Égalité Fraternité	 INGÉROP Inventons demain	DIRCE - Amélioration de l'itinéraire Lyon - Saint-Étienne			
		Titre : II.A.04.1 - Echangeur 12 PHASE 2- RM65-GIRATOIRE-VOIE VERTE - Vue en plan géométrie		Collaborateur : Muriel LARCHEZ MOREL	
		Echelle : 1/500		Format A3	
		Date rev : 03/07/2026		Rev : B	
		Numéro : LYSE-DCE-A47-Rue Brunon-04960-B00		Page : 1/1	