

Maître d'ouvrage :



Direction interdépartementale
des routes Centre-Est

Prestations d'ingénierie pour l'amélioration de l'itinéraire routier entre Lyon et Saint-Étienne

Projet

A47 - Opération Echangeur 12 sens 2 - Phase 2
Périmètre SEM
II.A.04.2 - Profils en long

Maître d'oeuvre :




Indice	Date :	Modifications :	Etabli par :	Vérifié par :	Contrôlé par :
A	02/2026	Première émission	MLM	NDD	TNL

Profil : RM65-AXE PRINCIPAL

Echelle en X : 1/1000

Echelle en Y : 1/100

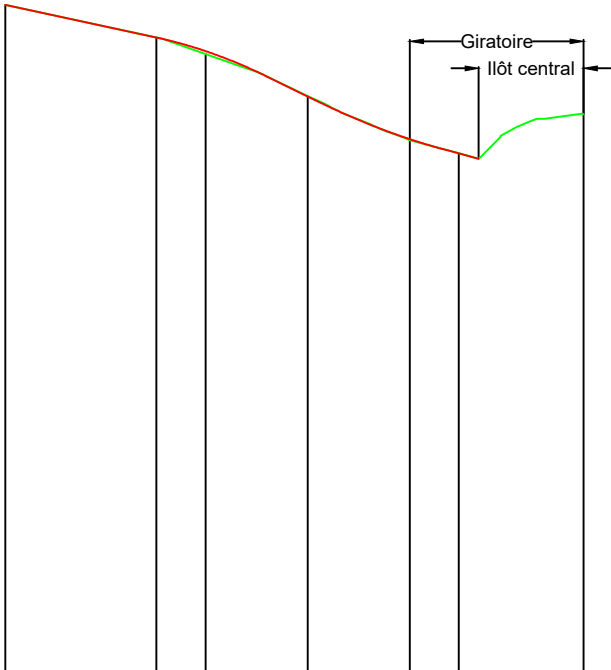

PC : 253.00 m

Numéro de profils en travers	R1R2R2-1R3R3-1R4R5							
Altitudes TN	261.83	261.40	261.18	260.63	260.04	259.87	260.39	
Altitudes Projet	261.83	261.40	261.22	260.62	260.06	259.87		
Ecart TN - Projet		0.00	-0.04	0.00	-0.01	0.00		
Distances partielles		20.00	6.52	13.48	13.52	6.48	16.52	
Distances cumulées	0.00	20.00	26.52	40.00	53.52	60.00	76.52	
Pentes et rampes		PENTE L = 19.93 m P = -2.15 %	RP = -534.17 L = 14.58	PENTE L = 7.11 m P = -4.88 %	RP = 753.89 L = 16.55			
Alignements droits et courbes		DROITE L = 30.27 m		ARC R = 200.00 m L = 11.63 m	DROITE L = 11.62 m	DROITE L = 22.99 m		

Légende :



Direction Interdépartementale des Routes Centre-Est



Date rev : 05/05/2026

DIRCE - Amélioration de l'itinéraire Lyon - Saint-Étienne

Titre : II.A.04.2 - Echangeur 12 Phase 2 -RM65-Giratoire-Voie verte -
Profils en long

Collaborateur :
Muriel LARCHEZ MOREL

Echelle :
1/1000-1/100

Format
A3


Rev :
A

Page :
1/1

Profil : RM65-sortie

Echelle en X : 1/1000

Echelle en Y : 1/100

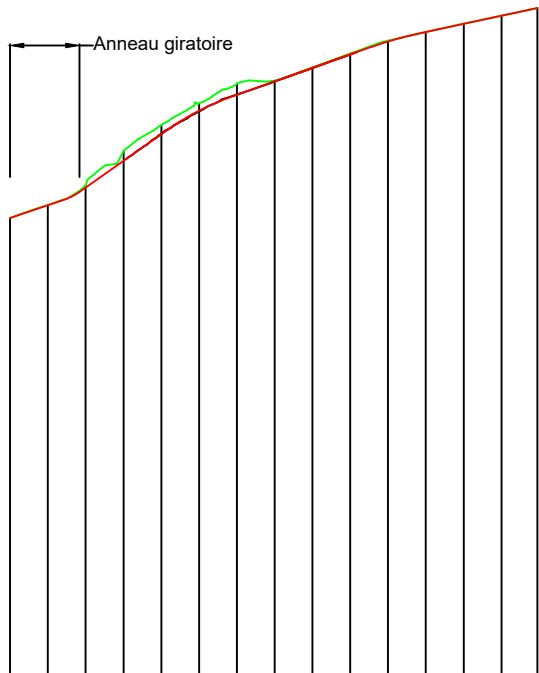


PC : 253.00 m

Numéro de profils en travers	S01 S02 S03 S04 S05 S06 S07 S08 S09 S10 S11 S12 S13 S14 S15																
Altitudes TN	259.06	259.23	259.49	259.95	260.29	260.58	260.84	260.88	261.05	261.24	261.41	261.52	261.63	261.74	261.84		
Altitudes Projet	259.06	259.23	259.46	259.82	260.17	260.48	260.69	260.87	261.05	261.22	261.40	261.52	261.63	261.74	261.84		
Ecart s TN - Projet	0.00	-0.00	0.02	0.13	0.12	0.10	0.15	0.01	0.01	0.01	0.01	0.00	0.00	0.00			
Distances partielles		5.00	5.00	5.00	5.00	5.00	5.00	5.00	5.00	5.00	5.00	5.00	5.00	4.74			
Distances cumulées	0.00	5.00	10.00	15.00	20.00	25.00	30.00	35.00	40.00	45.00	50.00	55.00	60.00	65.00	69.74		
Pentes et rampes		RAMPE L = 7.36 m P = 3.41 %		RAMPE L = 11.21 m P = 7.05 %		RP = -243.10 L = 8.49		RAMPE L = 18.64 m P = 3.56 %		RP = -454.76 L = 6.37		RAMPE L = 15.78 m P = 2.16 %					
Alignements droits et courbes		ARC R = 23.00 m L = 9.16 m		ARC R = 15.00 m L = 9.53 m		DROITE L = 6.12 m		ARC R = 50.00 m L = 11.06 m		DROITE L = 33.87 m							

Profil : RM65-entrée

Echelle en X : 1/1000

Echelle en Y : 1/100

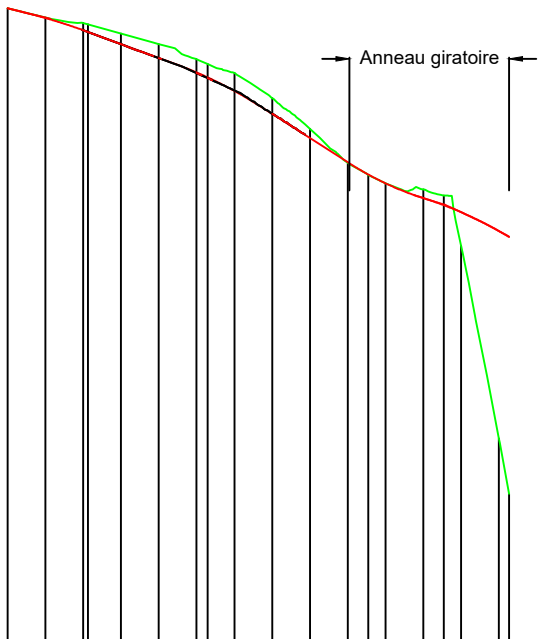

PC : 253.00 m

Numéro de profils en travers	E01 E02 E03 E04 E05 E06 E07 E08 E09 E10 E11 E12 E13 E13-1 E14 E16															
Altitudes TN	261.39 261.26 261.19 261.05 260.91 260.71 260.53 260.20 259.79 259.34 259.18 259.07 258.99 258.91 258.24 254.96															
Altitudes Projet	261.39 261.26 261.10 260.91 260.73 260.54 260.29 259.99 259.67 259.35 259.19 259.07 258.88 258.78 258.69 258.36															
Ecart s TN - Projet	-0.00 0.01 0.10 0.14 0.18 0.17 0.24 0.21 0.12 -0.01 -0.01 0.00 0.11 0.13 -0.45															
Distances partielles	5.00 5.00 5.00 5.00 5.00 5.00 5.00 5.00 5.00 2.70 2.30 5.00 2.69 2.31 6.33															
Distances cumulées	0.00 5.00 10.00 15.00 20.00 25.00 30.00 35.00 40.00 45.00 47.70 50.00 55.00 57.69 60.00 66.33															
Pentes et rampes	RP = -700.00 L = 8.41 PENTE L = 11.92 m P = -3.68 % RP = -397.55 L = 10.76 PENTE L = 11.66 m P = -6.39 % RP = 296.13 L = 9.31 RP = -401.05 L = 10.81															
Alignements droits et courbes	DROITE L = 5.38 m DROITE L = 11.23 m ARC R = 77.54 m L = 13.61 m ARC R = 14.97 m L = 12.36 m ARC R = 22.20 m L = 6.62 m ARC R = 20.00 m L = 14.47 m															

Légende :



Direction Interdépartementale des Routes Centre-Est



Date rev : 05/05/2026

DIRCE - Amélioration de l'itinéraire Lyon - Saint-Étienne

Titre : II.A.04.2 - Echangeur 12 Phase 2 -RM65-Giratoire-Voie verte -
Profils en long

Collaborateur :
Muriel LARCHEZ MOREL

Echelle :
1/1000-1/100

Format
A3

Rev :
A

Page :
1/1