

Maître d'ouvrage :



Direction interdépartementale
des routes Centre-Est

Prestations d'ingénierie pour l'amélioration de l'itinéraire routier entre Lyon et Saint-Étienne

Dossier de Consultation des Entreprises

A47 - Opération Echangeur 12 sens 2 - Phase 2
Périmètre SEM


II.A.04.3 - Profils en travers types

Maître d'oeuvre :




Indice	Date :	Modifications :	Etabli par :	Vérifié par :	Contrôlé par :
A	05/2026	Première émission	MLM	VLR	TNL
B	07/2026	Modifications suite contrôle externe	MLM	VLR	TNL

PROFILS EN TRAVERS TYPE RM65

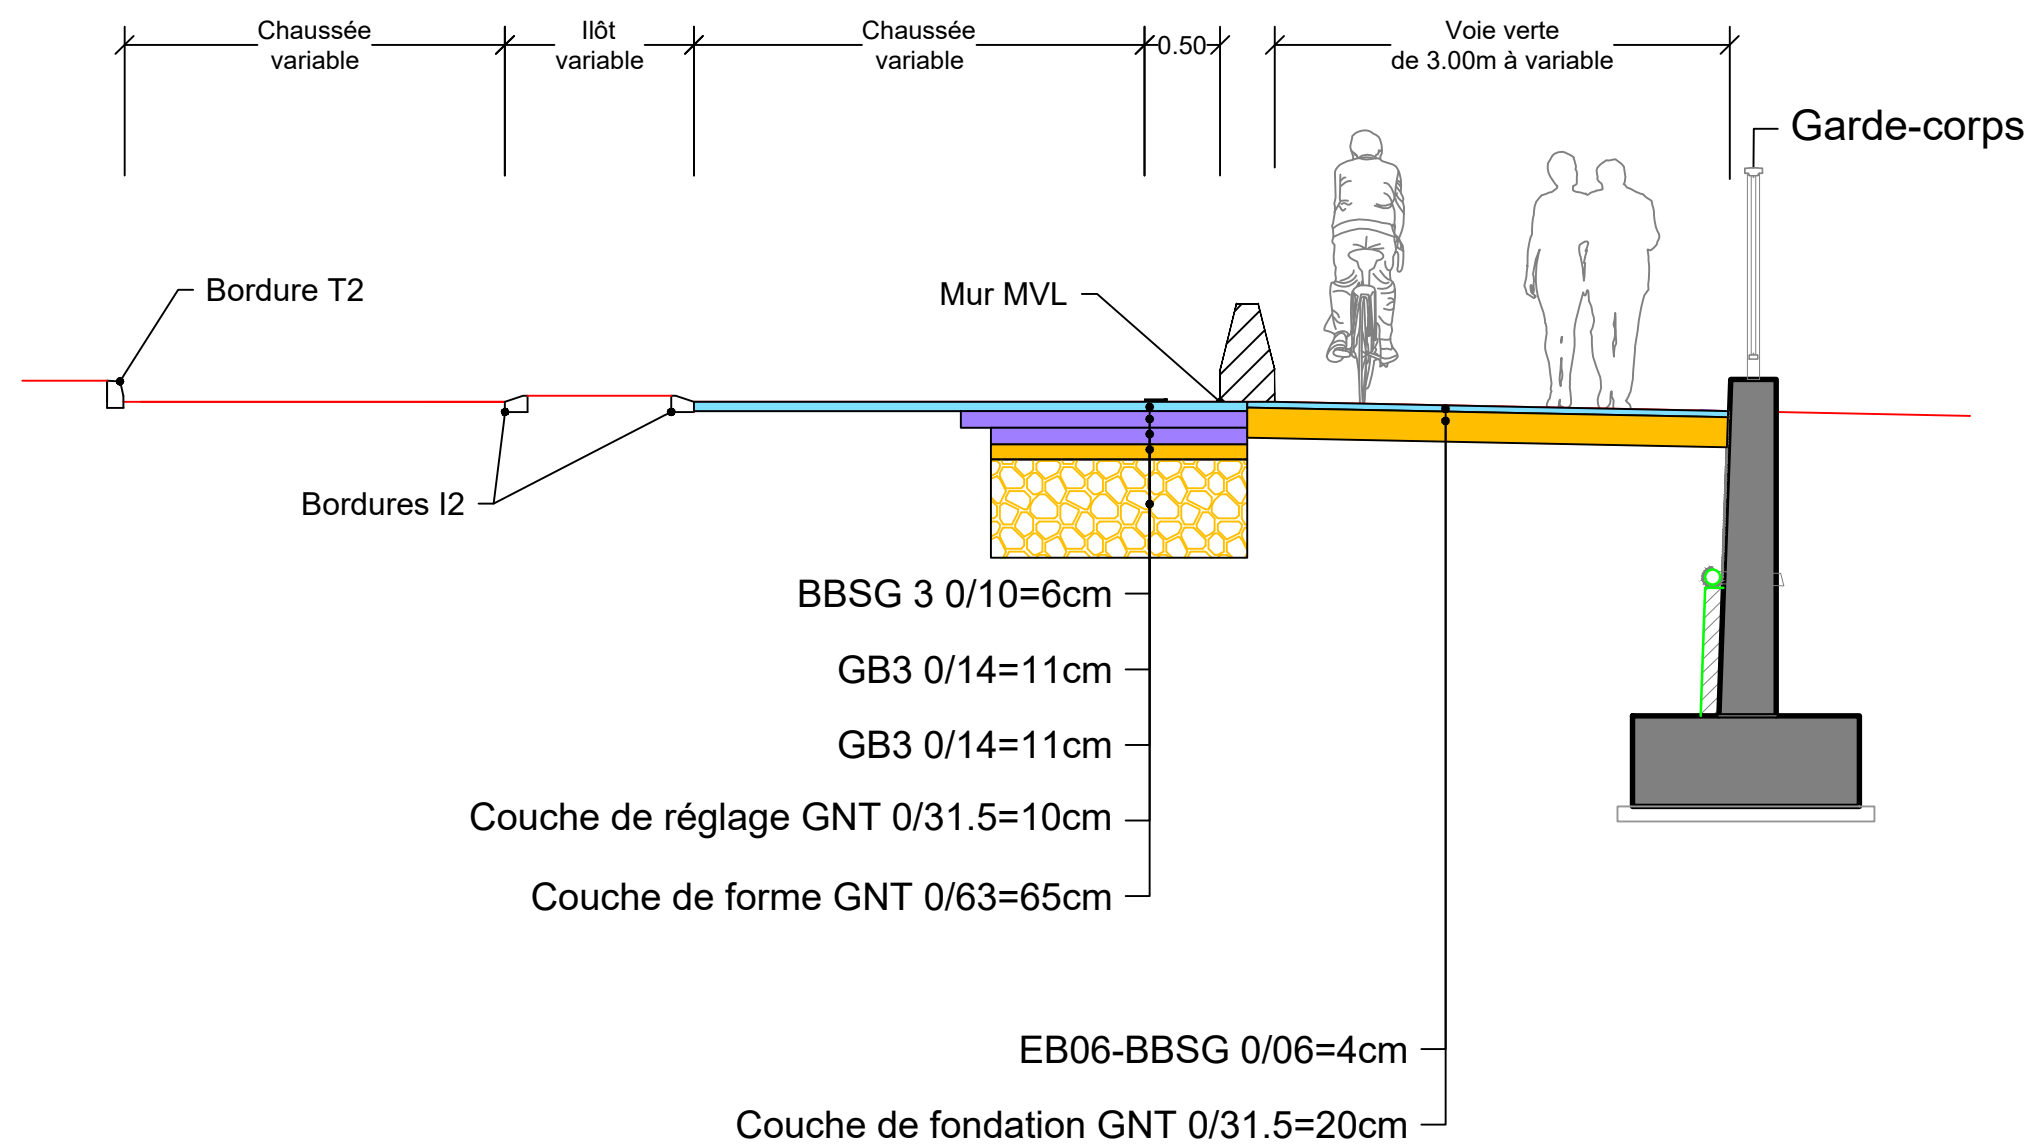


Légende :	 Direction Interdépartementale des Routes Centre-Est		DIRCE - Amélioration de l'itinéraire Lyon - Saint-Étienne			
			Titre : II.A.04.3 - ECHANGEUR 12 Phase 2-RM65-Giratoire-Voie verte - Profils en travers types		Collaborateur : Muriel LARCHEZ MOREL	
			Numéro : LYSE-DCE-A47-Rue Brunon-04963-B00		Echelle : 1/50	Format A3
			Date rev : 03/07/2026		Rev : B	Page : 1/3

PROFILS EN TRAVERS TYPE
ANNEAU GIRATOIRE

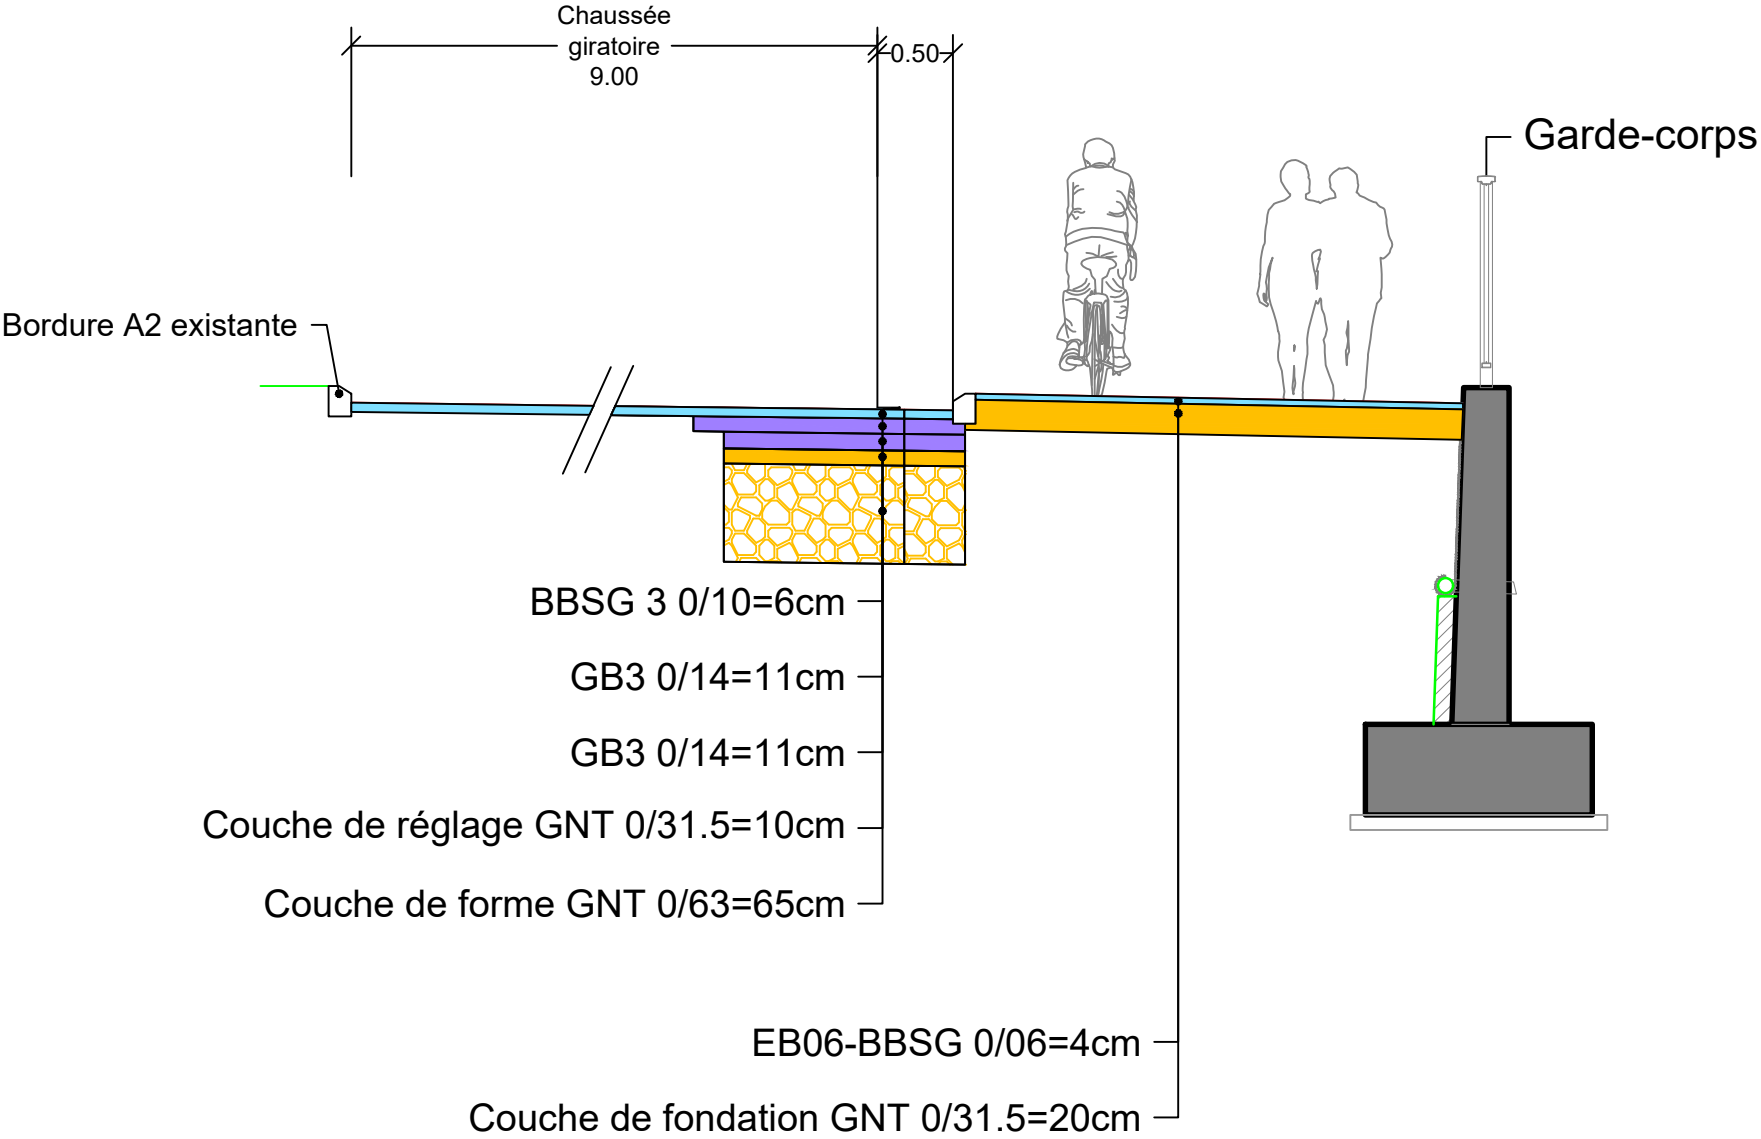

Légende :	 MINISTÈRE CHARGÉ DES TRANSPORTS <i>Liberté Égalité Fraternité</i>	 INGÉROP <i>Inventons demain</i>	DIRCE - Amélioration de l'itinéraire Lyon - Saint-Étienne			
			Titre : II.A.04.3 - ECHANGEUR 12 Phase 2-RM65-Giratoire-Voie verte - Profils en travers types		Collaborateur : Muriel LARCHEZ MOREL	
					Echelle : 1/50	Format A3
			Direction Interdépartementale des Routes Centre-Est		Date rev : 03/07/2026	Numéro : LYSE-DCE-A47-Rue Brunon-04963-B00

PROFILS EN TRAVERS TYPE RM65
AVEC PIA

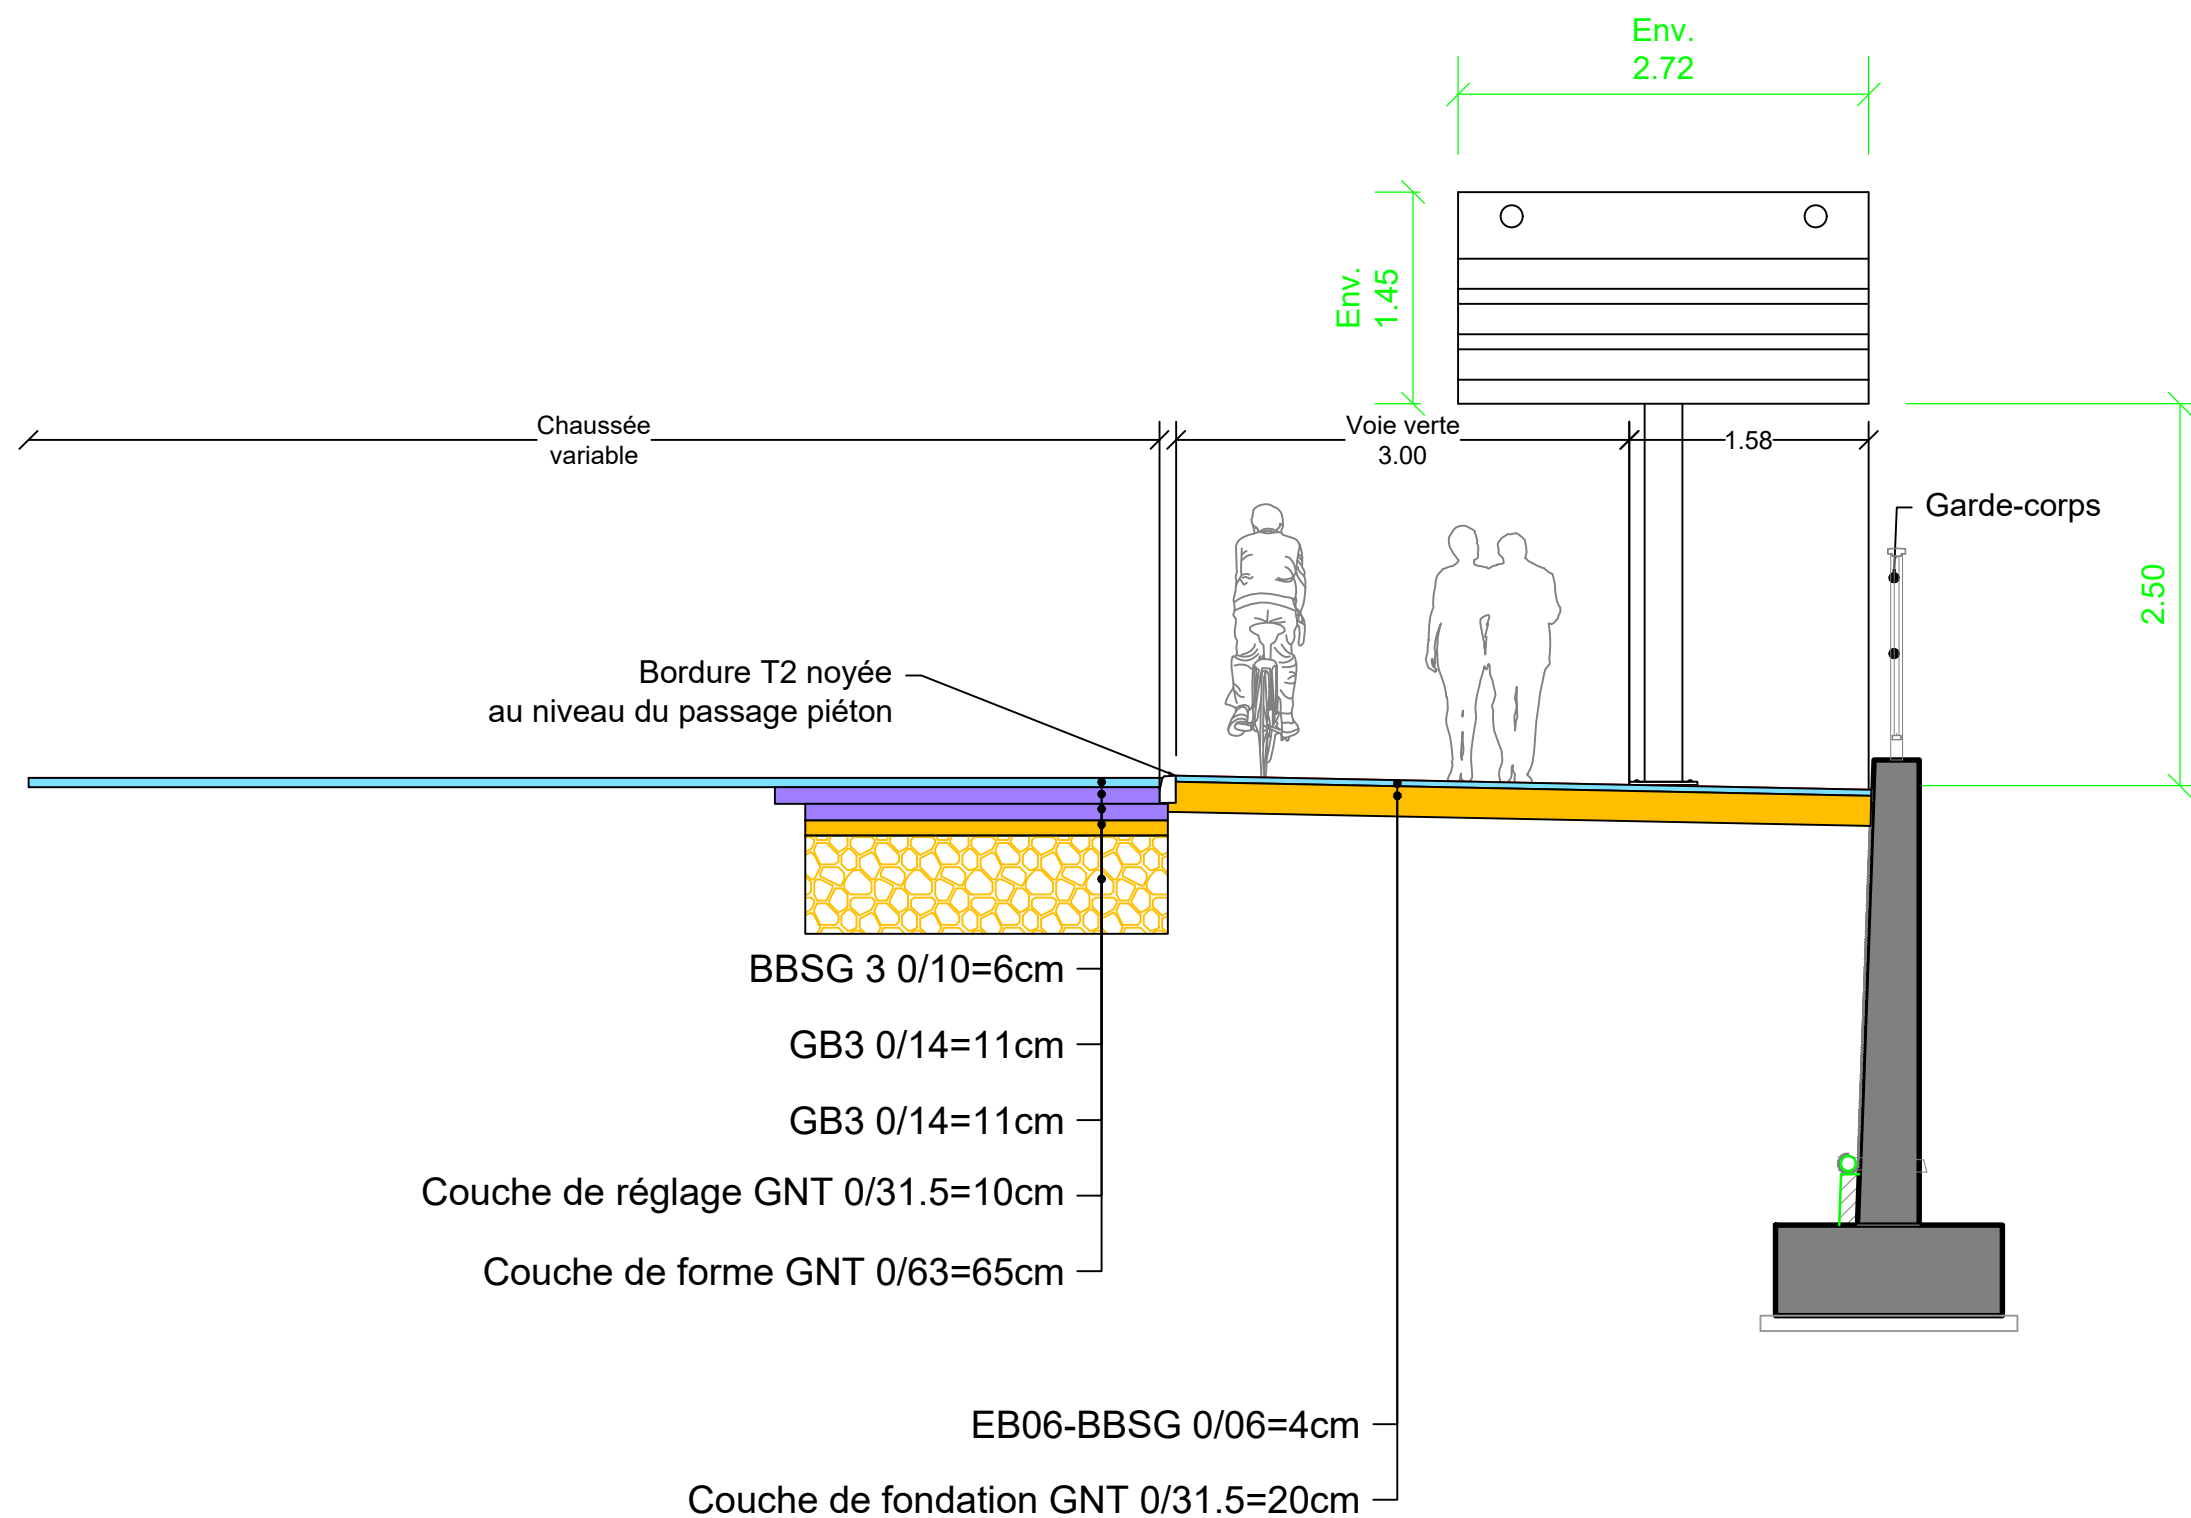

Légende :	 MINISTÈRE CHARGÉ DES TRANSPORTS Liberté Égalité Fraternité	 INGÉROP Inventons demain	DIRCE - Amélioration de l'itinéraire Lyon - Saint-Étienne			
			Titre : II.A.04.3 - ECHANGEUR 12 Phase 2-RM65-Giratoire-Voie verte - Profils en travers types		Collaborateur : Muriel LARCHEZ MOREL	
					Echelle : 1/50	Format A3
			Direction Interdépartementale des Routes Centre-Est		Date rev : 03/07/2026	Numéro : LYSE-DCE-A47-Rue Brunon-04963-B00