

Maître d'ouvrage :



MINISTÈRE
CHARGÉ DES
TRANSPORTS
*Liberté
Égalité
Fraternité*

Direction interdépartementale
des routes Centre-Est

Prestations d'ingénierie pour
l'amélioration de l'itinéraire routier
entre Lyon et Saint-Étienne

Projet


A47 - Opération Echangeur 12 sens 2 - Phase 2
Périmètre SEM

II.A.05.1 - Vue en plan de l'assainissement existant

Maître d'oeuvre :



Indice	Date :	Modifications :	Etabli par :	Vérifié par :	Contrôlé par :
A	01/2026	Première émission	ABD	AKN	GPI

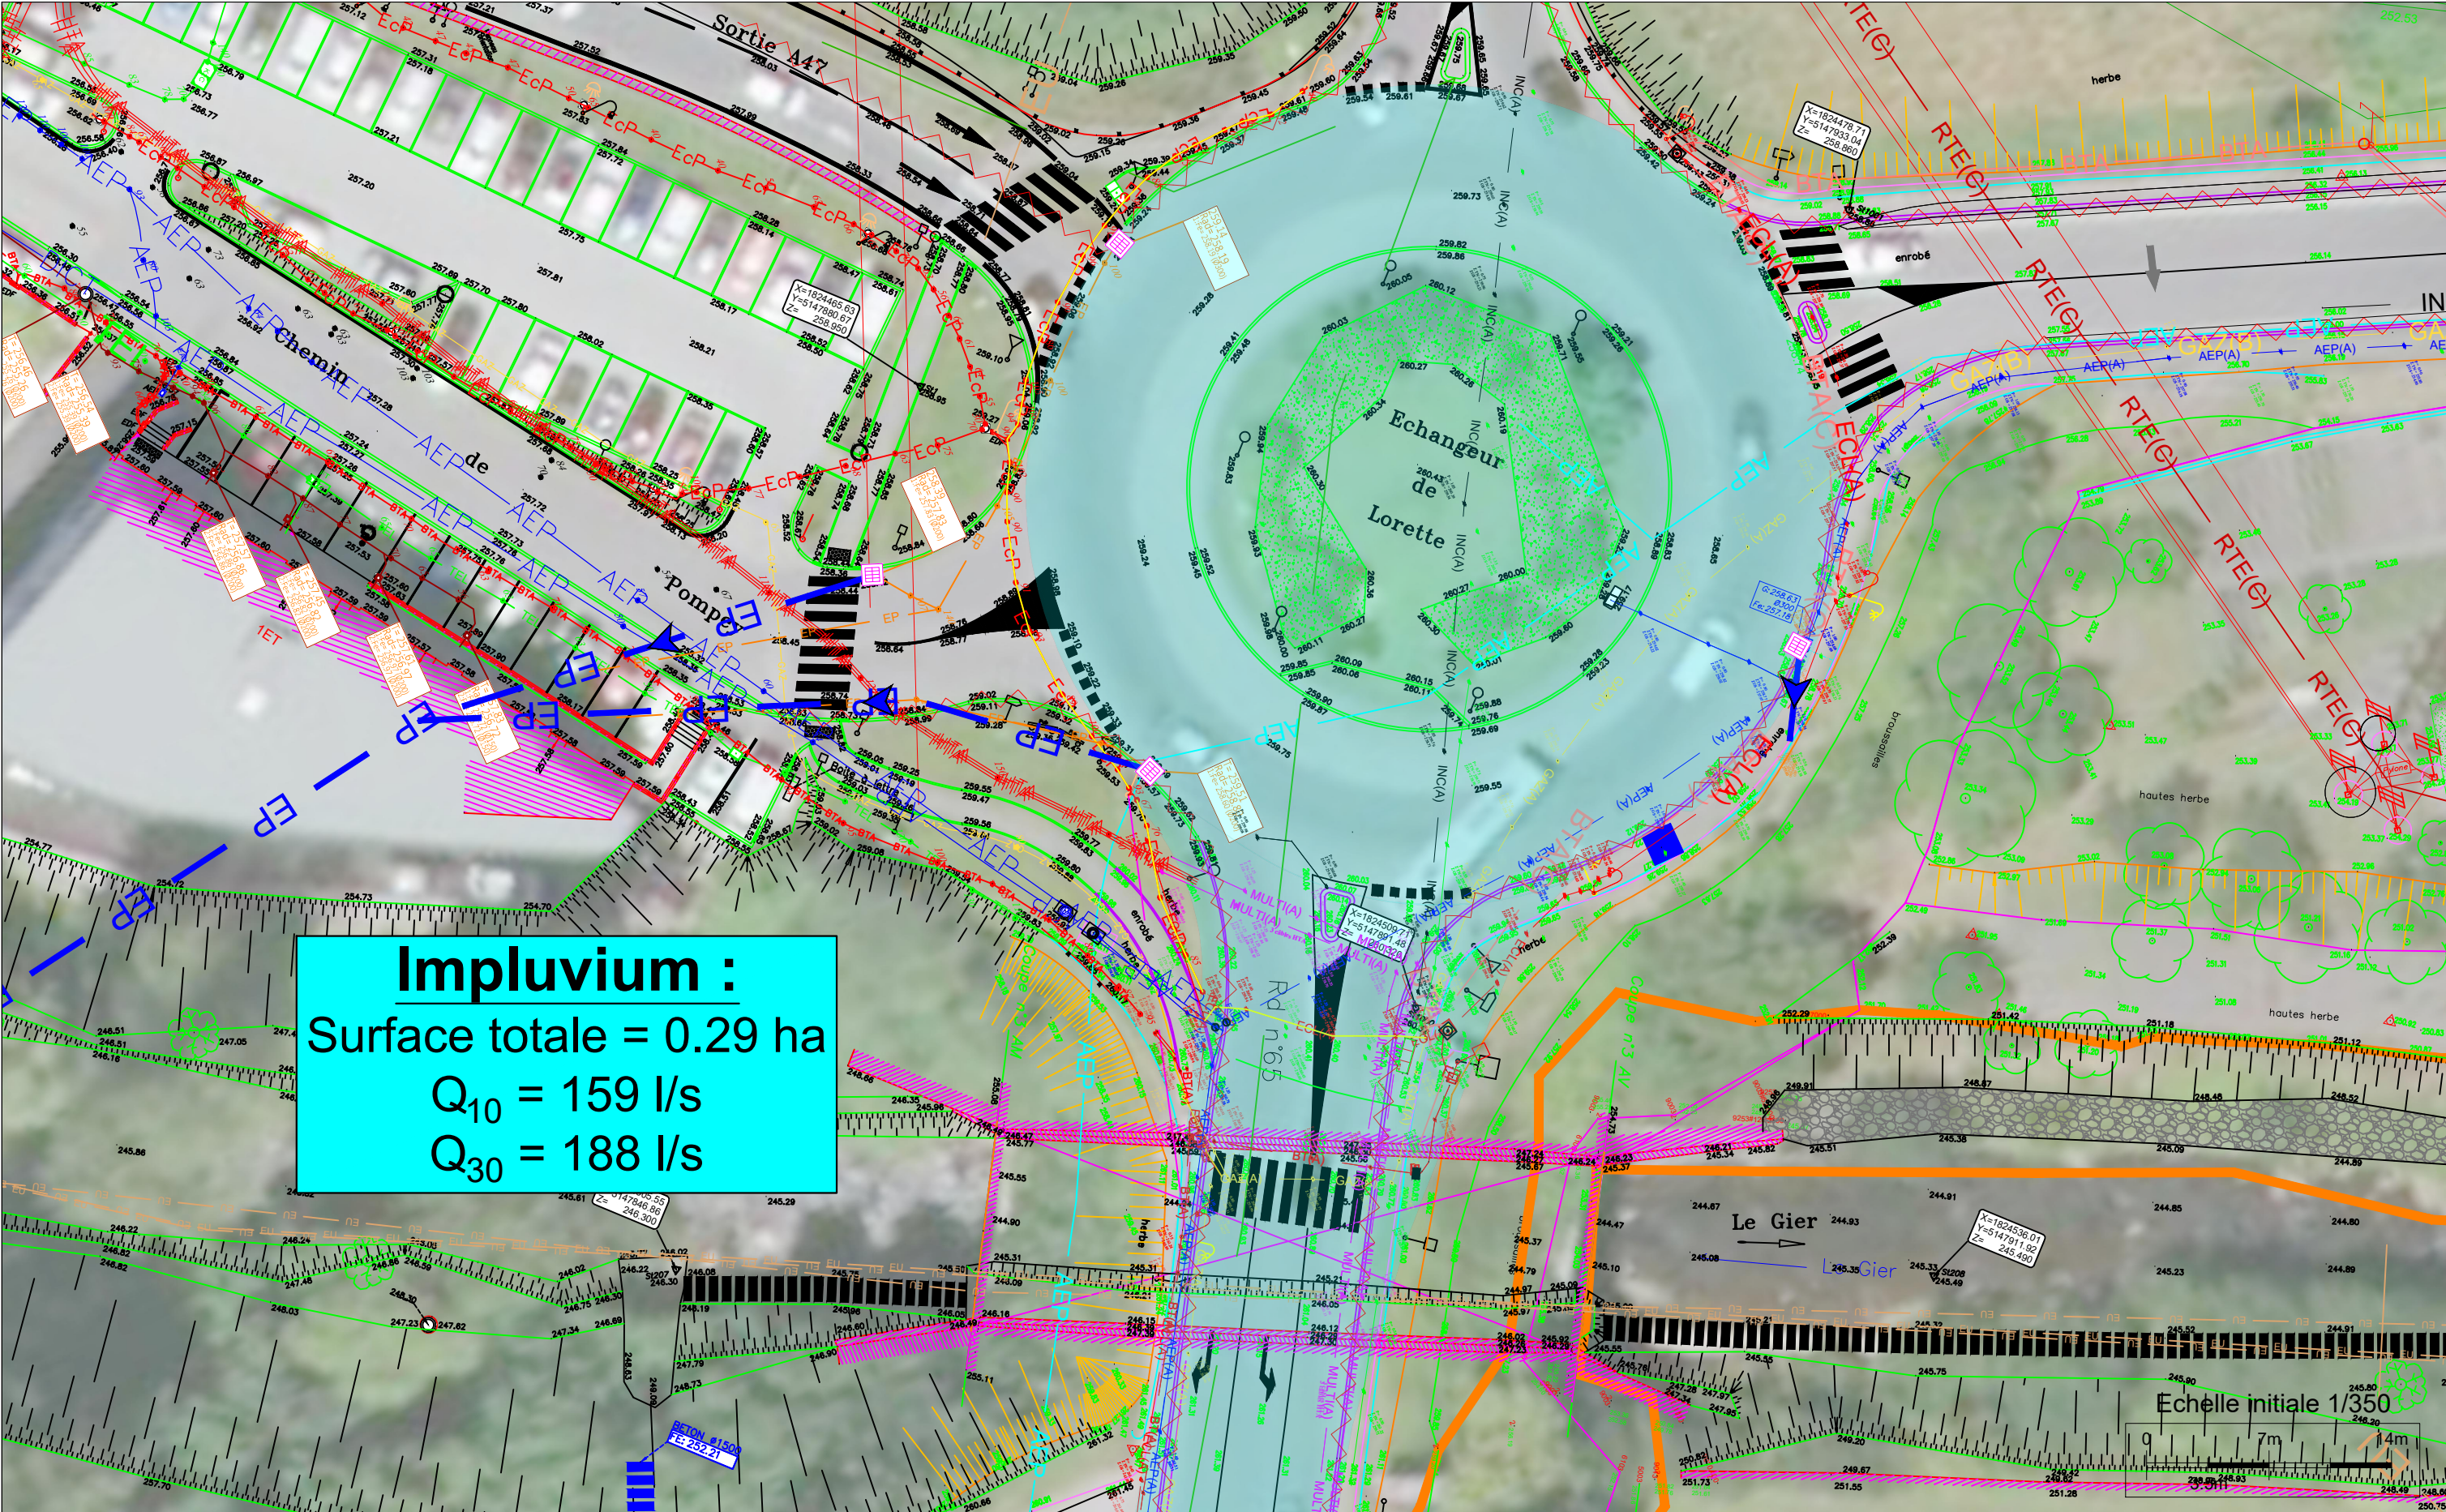

Légende : Assainissement existant : Collecteur Eau Pluviale (EP) Grille Impluvium Bourrelet Dévers		 MINISTÈRE CHARGÉ DES TRANSPORTS <i>Liberté Égalité Fraternité</i>	 INGÉROP <i>Inventons demain</i>	DIRCE - Amélioration de l'itinéraire Lyon - Saint-Étienne		Collaborateur : Muriel LARCHEZ MOREL	
			Date rev : 05/05/2026	Titre : II.A.05 - ECHANGEUR 12 PHASE 2 - RM65 GIRATOIRE VOIE VERTE - ASSAINISSEMENT		Echelle : 1/350	Format A3
				Numéro : LYSE-DCE-A47-Rue Brunon-04967-A00		Rev : A	Page : 1/1