

Maître d'ouvrage :



**MINISTÈRE
CHARGÉ DES
TRANSPORTS**
*Liberté
Égalité
Fraternité*

Direction interdépartementale
des routes Centre-Est

Prestations d'ingénierie pour l'amélioration de l'itinéraire routier entre Lyon et Saint-Étienne

Dossier de Consultation des Entreprises


A47 - Opération Echangeur 12 sens 2 - Phase 2 Périmètre SEM

II.A.05.2 - Vue en plan de l'assainissement projeté

Maître d'oeuvre :



Indice	Date :	Modifications :	Etabli par :	Vérifié par :	Contrôlé par :
A	05/2026	Première émission	ABD	AKN	GPI

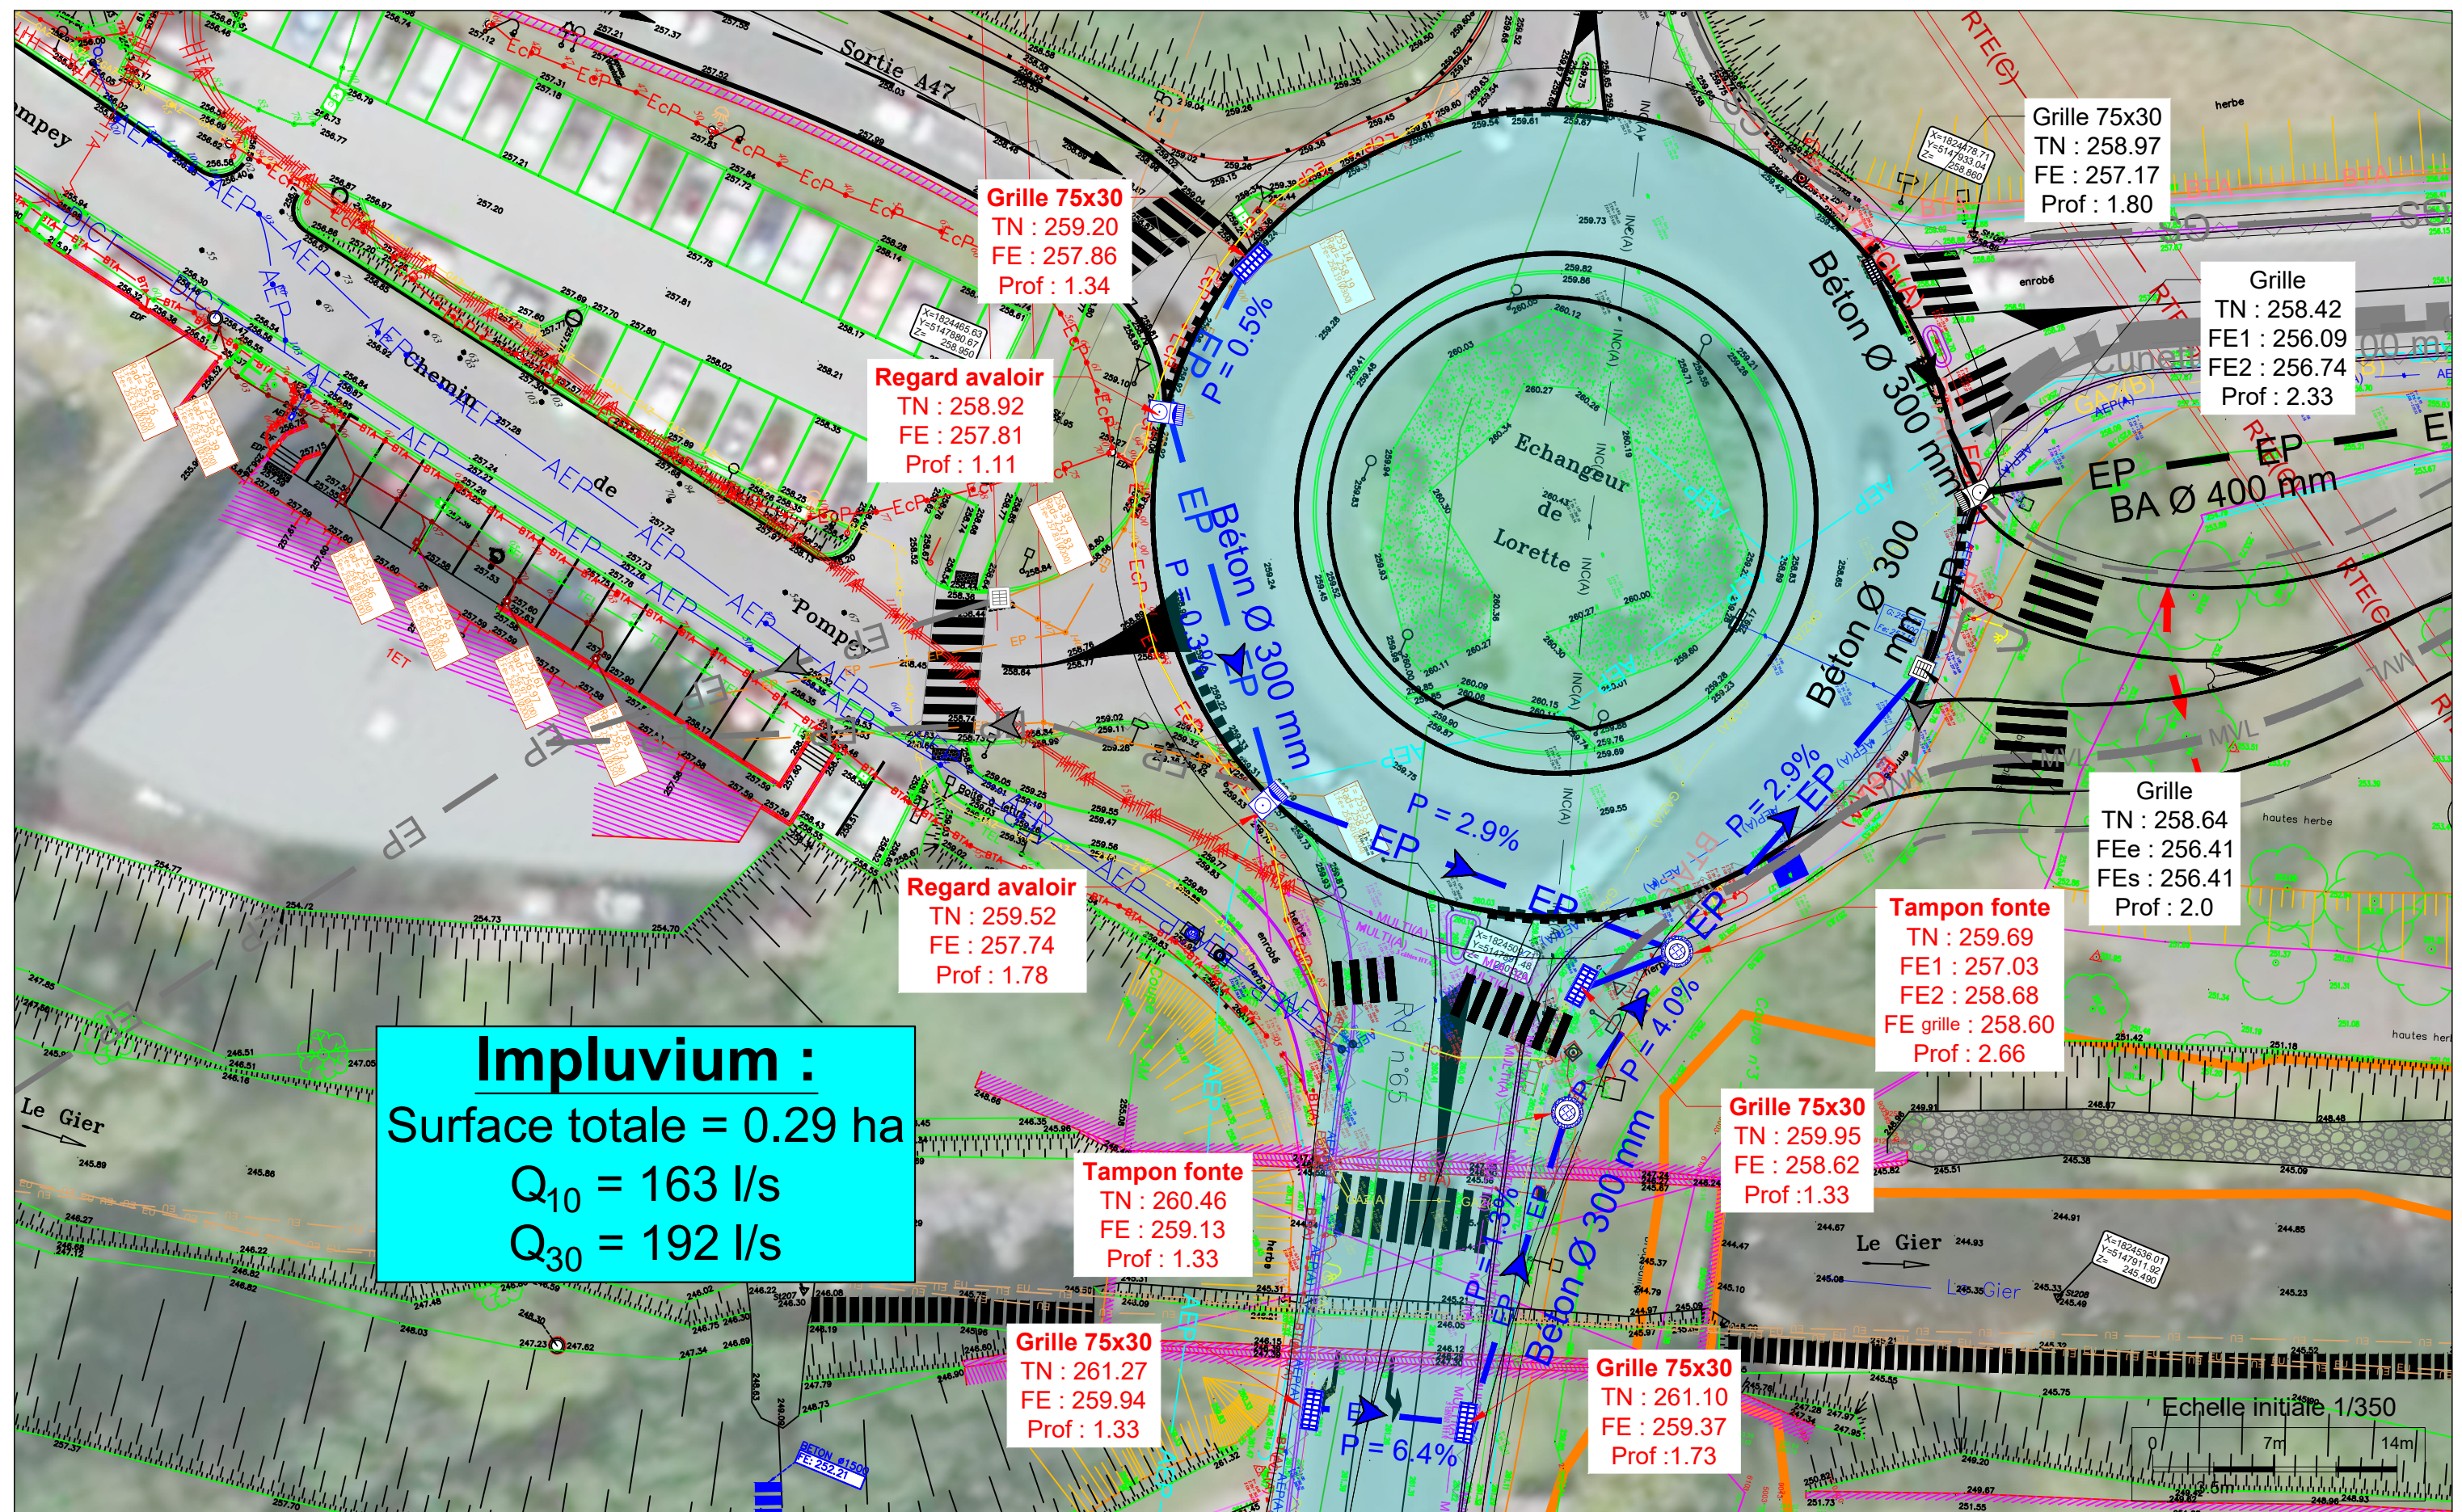

Légende :

Assainissement existant :

- Collecteur Eau Pluviale (EP)
- Grille
- Impluvium
- Bourrelet
- Dévers

Assainissement projeté :

- Collecteur
- Regard avaloir à grille
- Grille 75 x 30 cm
- Regard



DIRCE - Amélioration de l'itinéraire Lyon - Saint-Étienne

Titre : II.A.05 - ECHANGEUR 12 PHASE 2 - RM65 GIRATOIRE
VOIE VERTE - ASSAINISSEMENT

Collaborateur :
Muriel LARCHEZ MOREL

Echelle :
1/350

Format
A3

Date rev : 05/05/2026

Numéro : LYSE-DCE-A47-Rue Brunon-04967-A00

Rev : A

Page : 1/1