

Maître d'ouvrage :



Direction interdépartementale
des routes Centre-Est

Prestations d'ingénierie pour l'amélioration de l'itinéraire routier entre Lyon et Saint-Étienne

Dossier de Consultation des Entreprises


A47 - Opération Echangeur 12 sens 2 - Phase 2
Périmètre SEM

II.A.06.1 - Vue en plan des réseaux existants

Maître d'oeuvre :



Indice	Date :	Modifications :	Etabli par :	Vérifié par :	Contrôlé par :
A	05/2026	Première émission	MLM	VLR	TNL

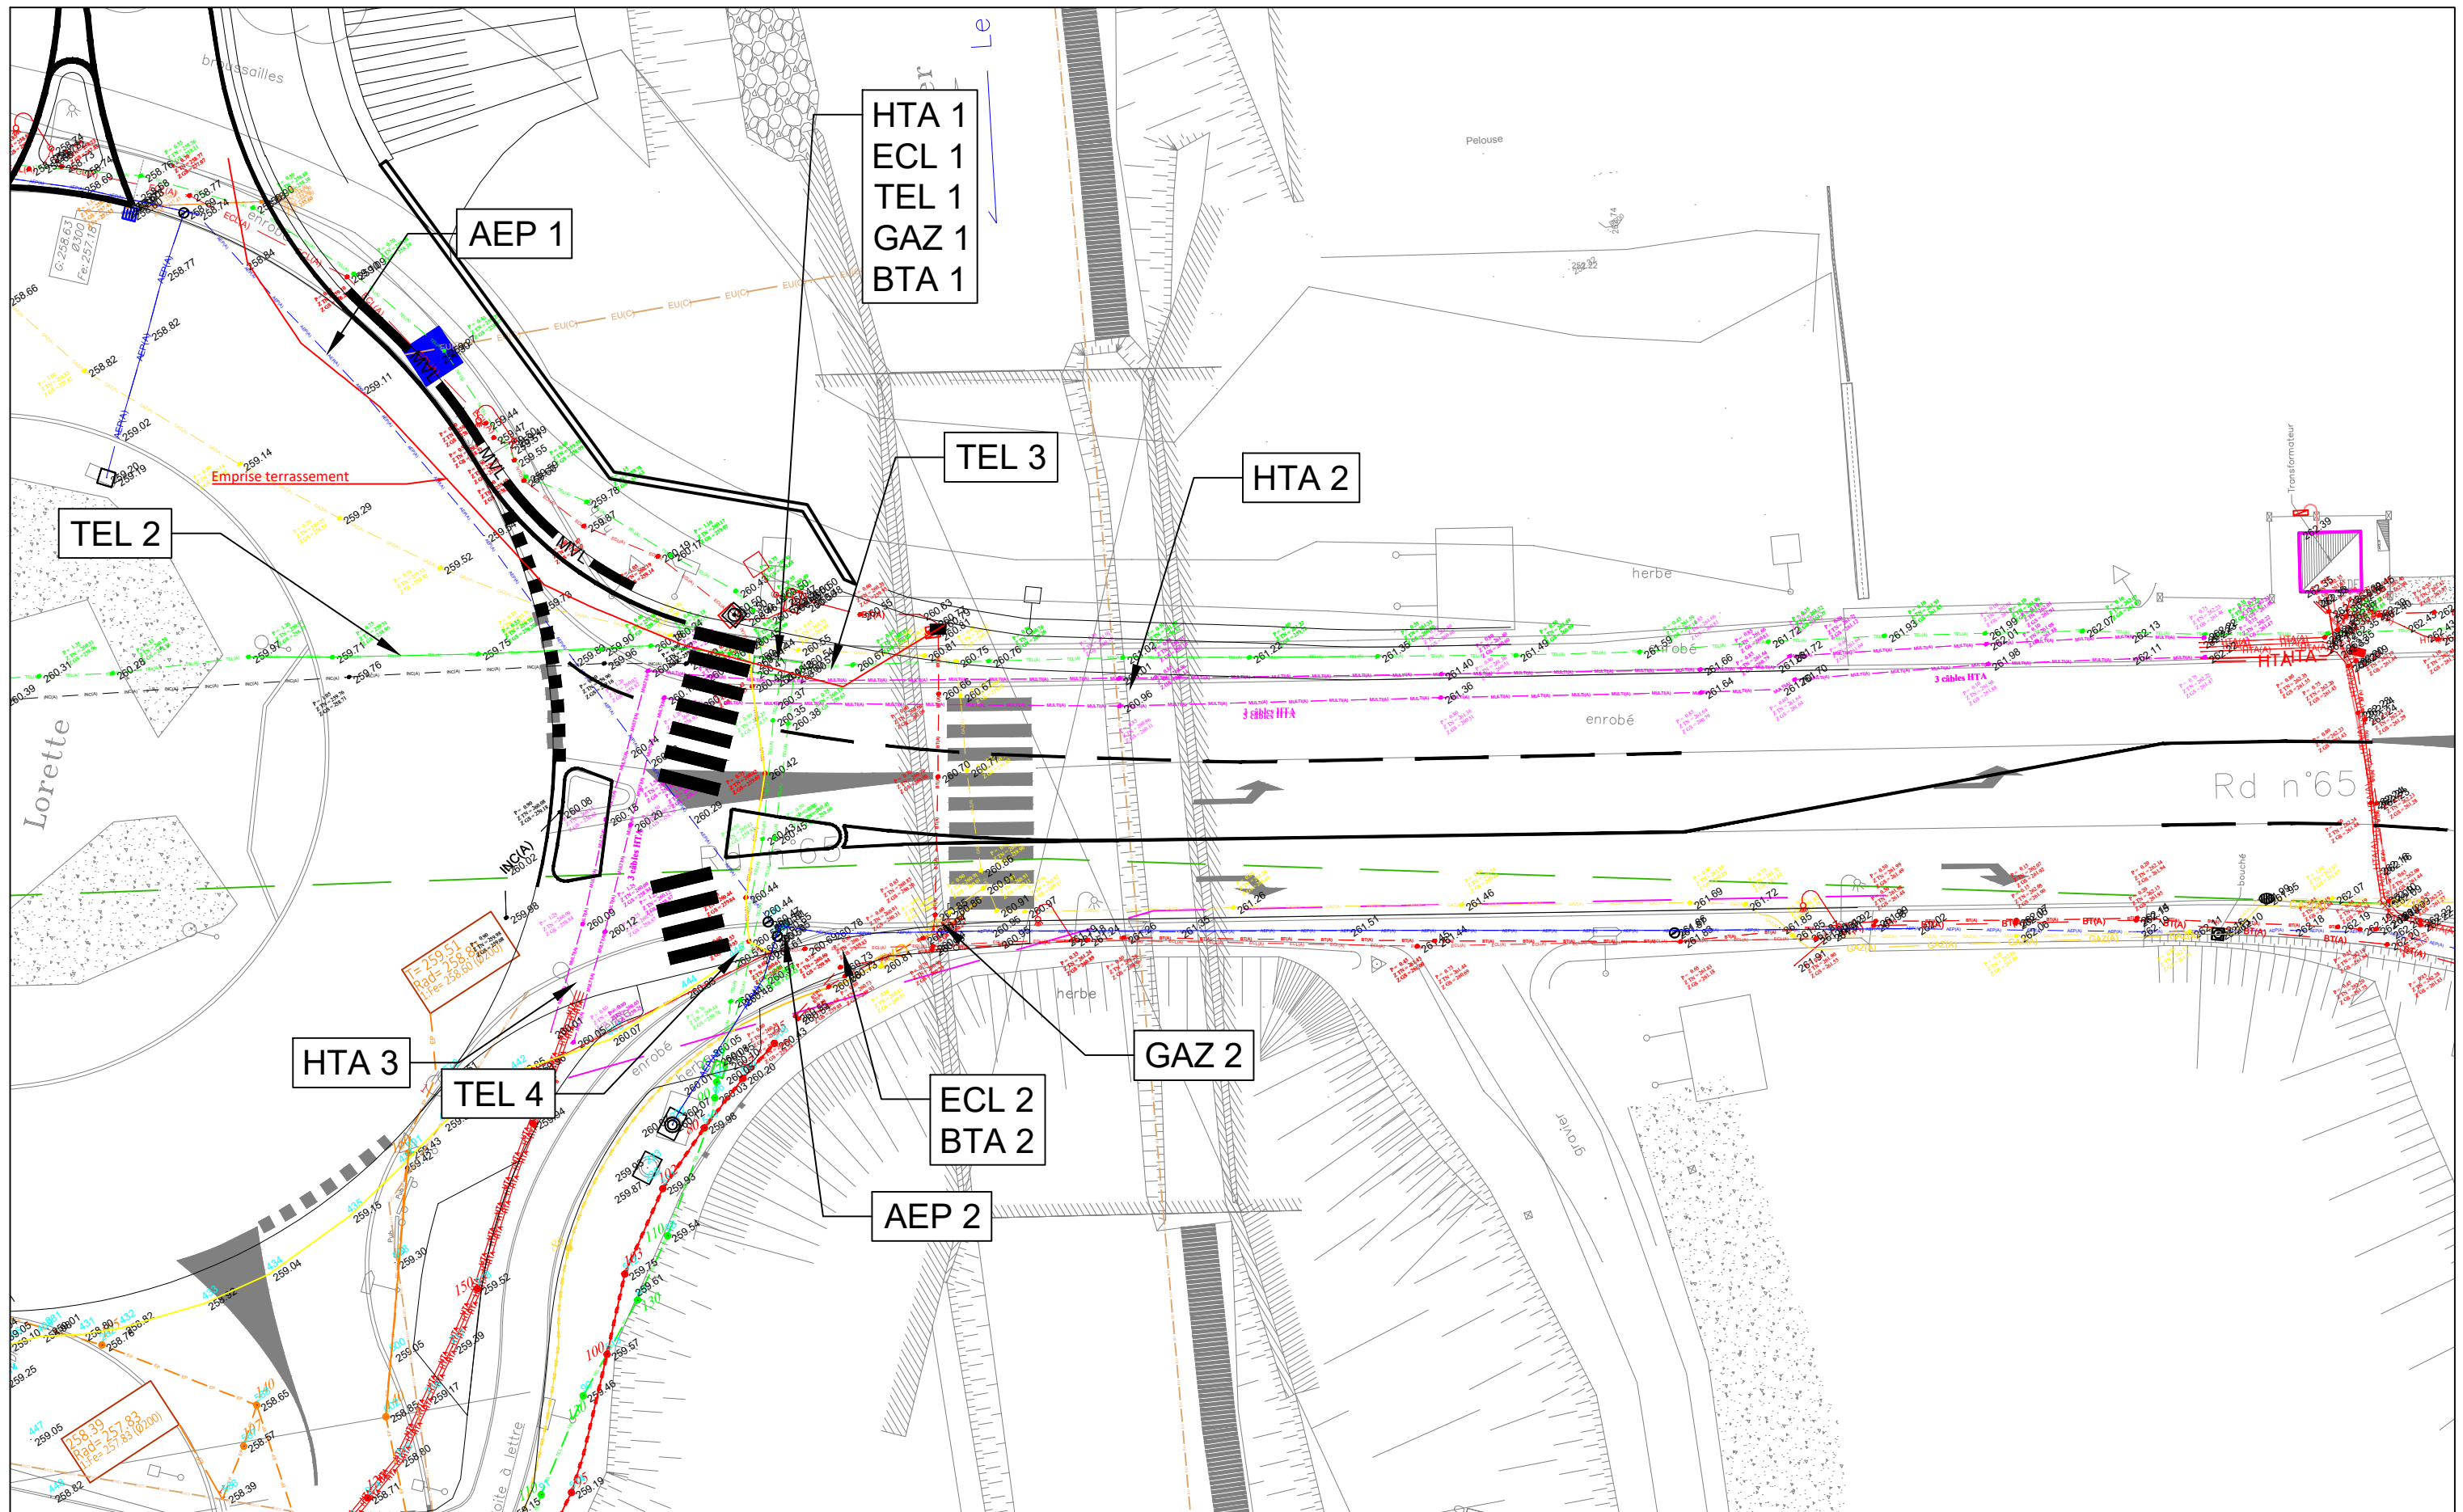

Légende : — TEL(A) — — GAZ(A) — — GAZ(B) — — HTA(A) — — MULTI(A) — — ECL(A) — — AEP(A) — — ECL(P) — — ECL(B) — — ECL(C) — — ECL(D) — — ECL(E) — — TEL(A) — — GAZ(A) — — GAZ(B) — — HTA(A) — — MULTI(A) — — ECL(A) — — AEP(A) — — ECL(P) — — ECL(B) — — ECL(C) — — ECL(D) — — ECL(E) —		MINISTÈRE CHARGÉ DES TRANSPORTS Liberté Égalité Fraternité Direction Interdépartementale des Routes Centre-Est INGÉROP inventons demain Date rev : 05/05/2026 DIRCE - Amélioration de l'itinéraire Lyon - Saint-Étienne Titre : II.A.06.1 - ECHANGEUR 12 Phase 2 -RM65-GIRATOIRE VOIE VERTE -Vue en plan des réseaux existants Numéro : LYSE-DCE-A47-Rue Brunon-04964-A00		Collaborateur : Muriel LARCHEZ MOREL Echelle : 1/250 Format A3 Rev : A Page : 1
---	--	---	--	---