

Maître d'ouvrage :



Direction interdépartementale
des routes Centre-Est

Prestations d'ingénierie pour l'amélioration de l'itinéraire routier entre Lyon et Saint-Étienne

Dossier de Consultation des Entreprises

A47 - Opération Echangeur 12 sens 2 - Phase 2
Périmètre SEM

II.A.07 - Cahier de décors de la signalisation directionnelle

Maître d'oeuvre :




Indice	Date :	Modifications :	Etabli par :	Vérifié par :	Contrôlé par :
A	05/2026	Première émission	MLM	VLR	TNL

Nouvelles normes
E47 350x150=0.053m²
CYAN CYAN

Nouvelles normes
D21 1300x400=0.520m²
Blanc 3290

Nouvelles normes
D21 1300x400=0.520m²
Blanc 3290

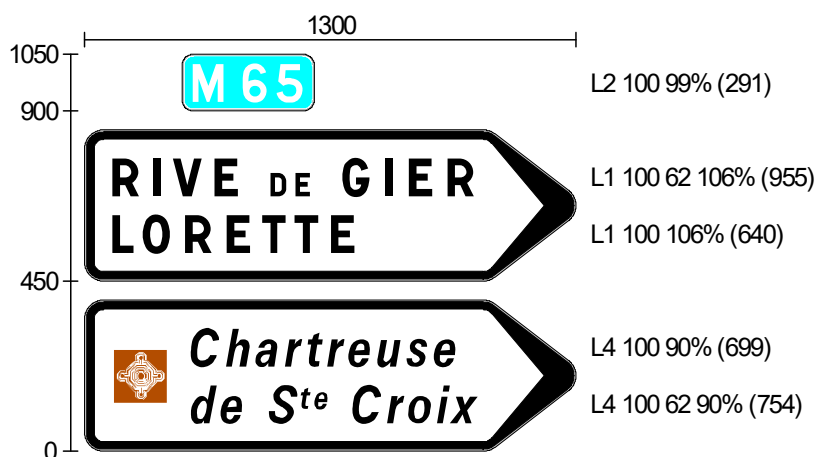

Echelle : 1/20

Base des calculs

Hauteur de base 100 mm
Coefficient d'espacement 70 %
Gabarit : 2 300 mm
Vent 130 daN/m² Moment : 390 daN.m
Surface totale 1,09 m²

Produit

ALU BT/M (NC) CL1
MAT ANCRE

Concepteur: Ingérop

tél: - fax :