

Maître d'ouvrage :



Direction interdépartementale
des routes Centre-Est

Prestations d'ingénierie pour l'amélioration de l'itinéraire routier entre Lyon et Saint-Étienne

Dossier de Consultation des Entreprises

A47 - Opération Echangeur 12 sens 2 - Phase 2
Périmètre SEM

II.A.08 - Carnet de plan du mur de soutènement M3


Maître d'oeuvre :



Indice	Date :	Modifications :	Etabli par :	Vérifié par :	Contrôlé par :
A	05/2026	Première émission	ATT	CFI	TNL

VUE EN PLAN GENERALE - MUR M3

éch : 1/500

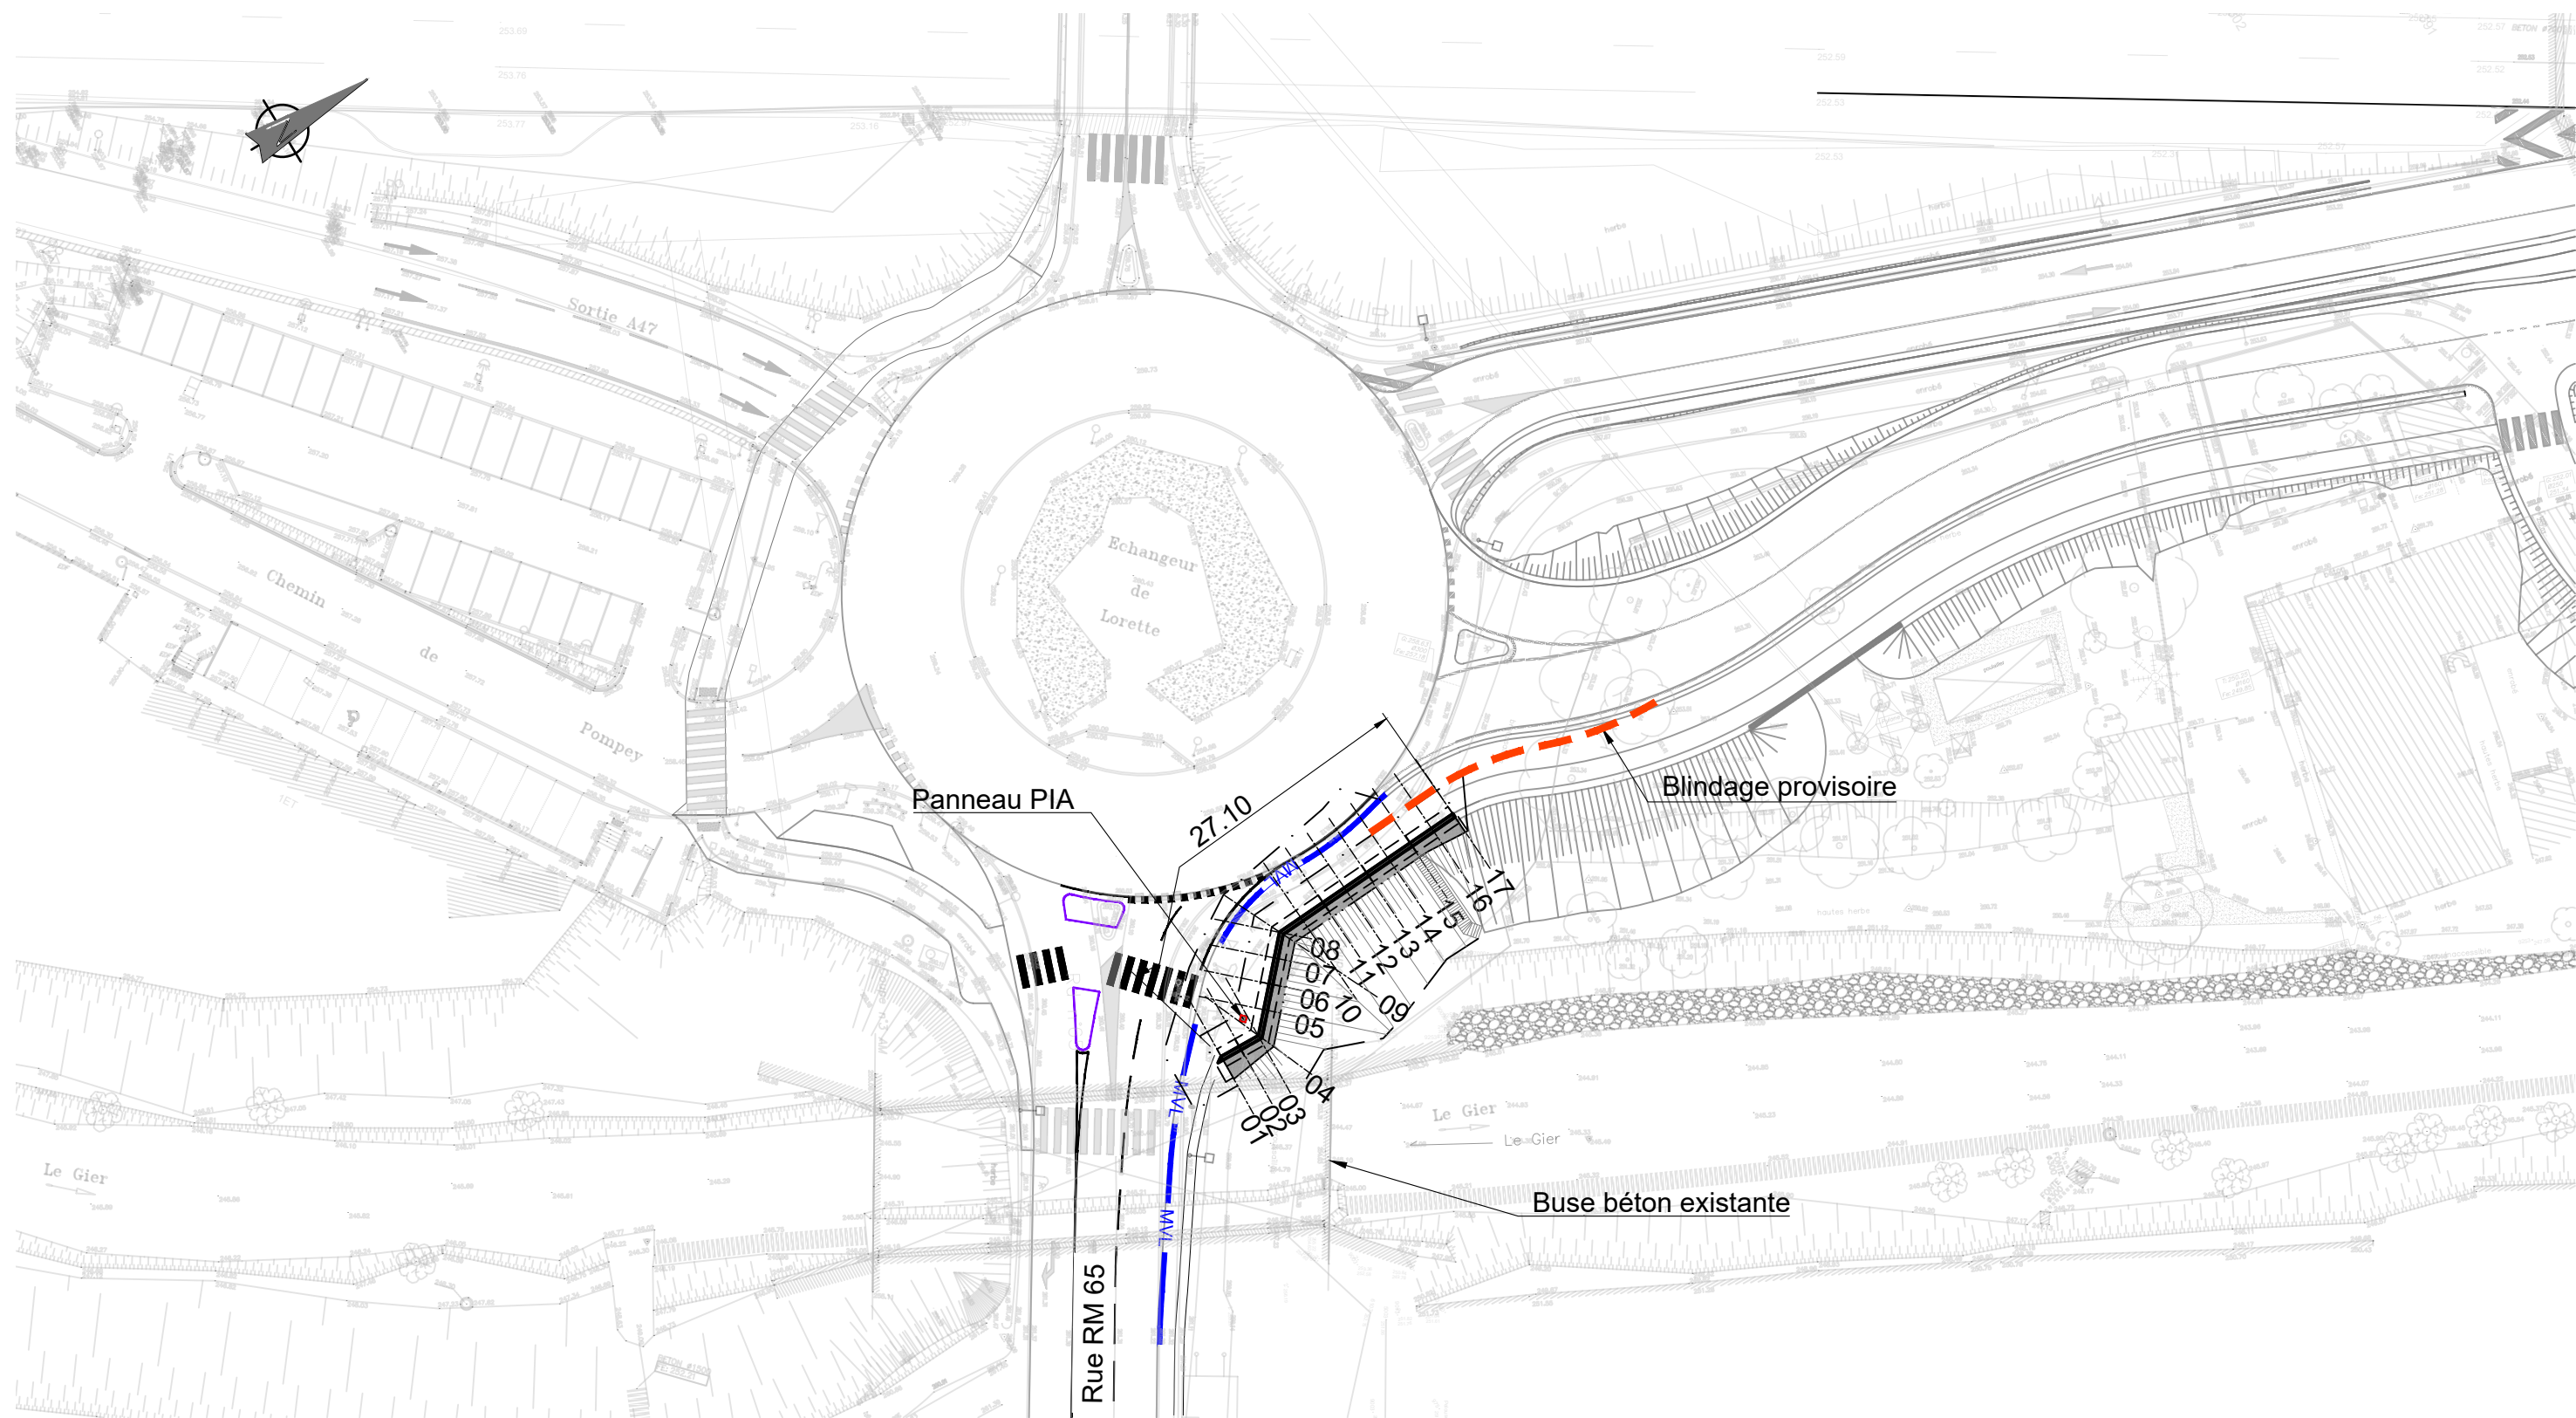

Nota: Les réseaux existants seront déviés avant le démarrage des travaux



Direction Interdépartementale des Routes Centre-Est



Date rev : 22/05/2026

DIRCE - Amélioration de l'itinéraire Lyon - Saint-Étienne

Titre : II.A.08 - ECHANGEUR 12 Phase 2
RM65-Giratoire-Voie verte - Plan du mur M3
Vue en plan générale

Numéro : LYSE-DCE-A47-Rue Brunon-04997-A

Collaborateur :
ATT

Echelle :
1/500

Rev :
A


Format
A3

Page : 02/08

VUE EN PLAN
MUR DE SOUTÈNEMENT M3 - RM65

éch : 1/100

COORDONNEES D'IMPLANTATION		
POINT	X	Y
PT-01	1.824.516,208	5.147.891,330
PT-02	1.824.516,316	5.147.894,581
PT-03	1.824.510,451	5.147.900,022
PT-04	1.824.509,621	5.147.915,900

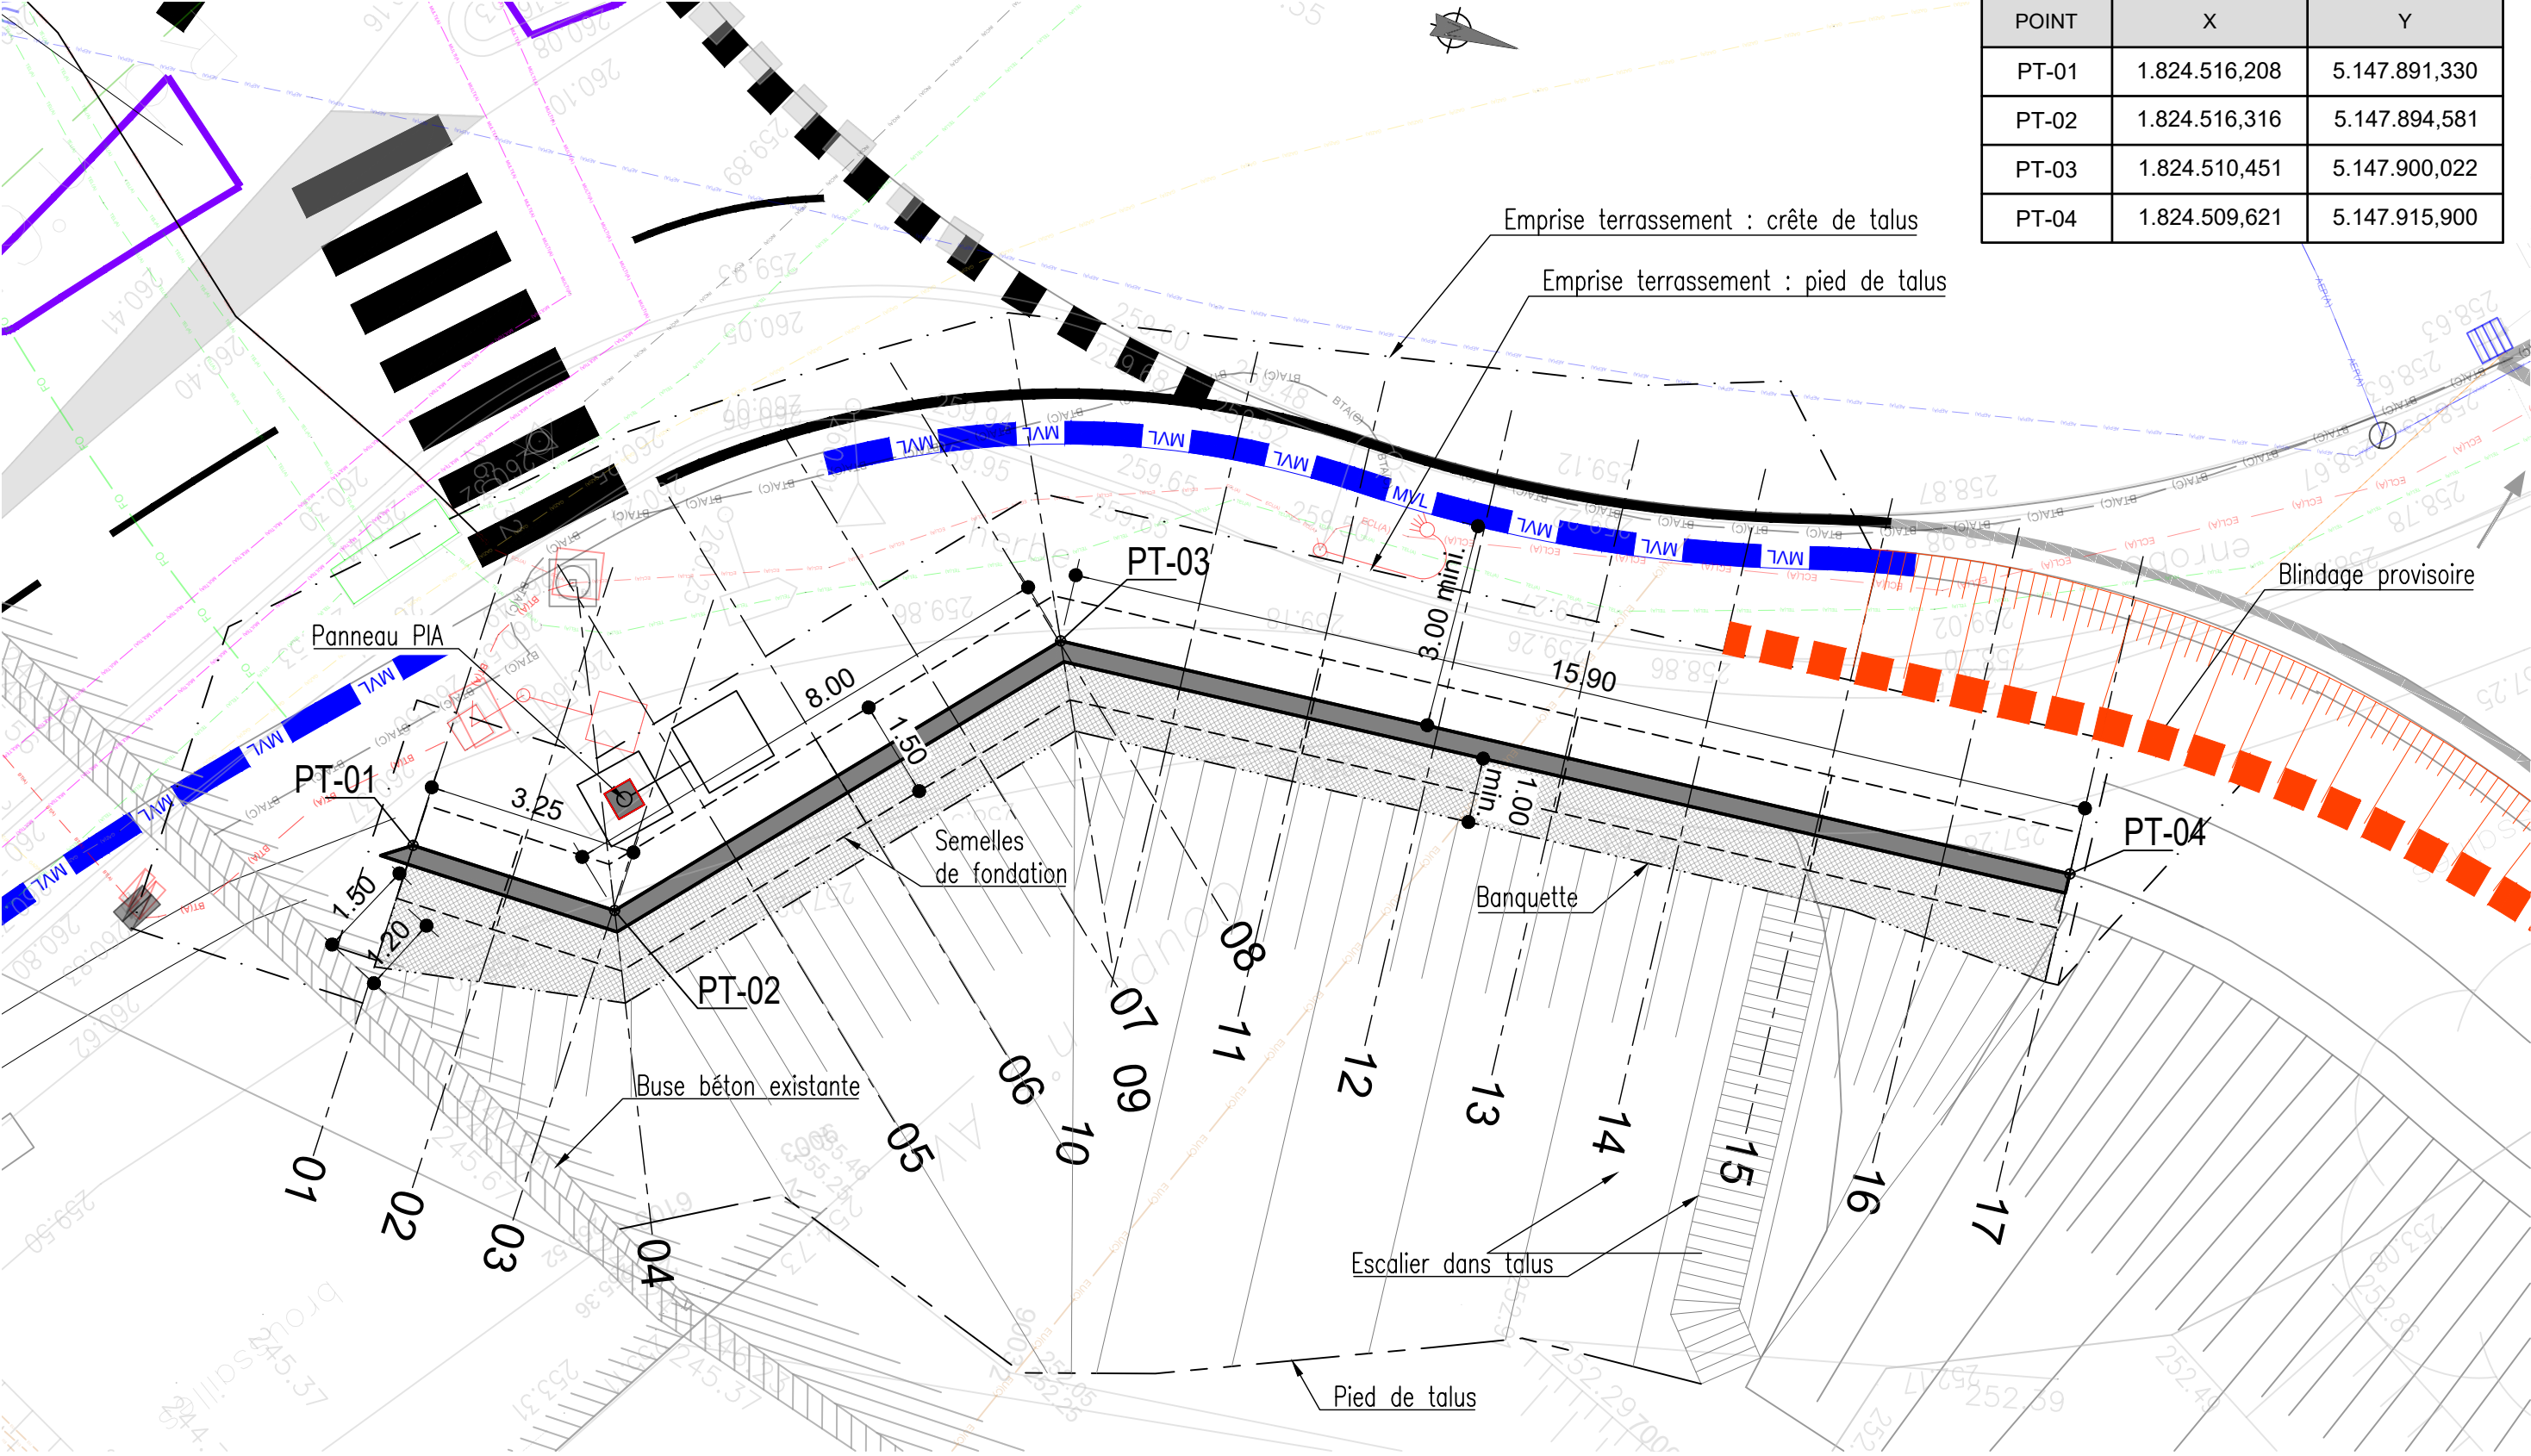

Nota: Les réseaux existants seront déviés avant le démarrage des travaux



DIRCE - Amélioration de l'itinéraire Lyon - Saint-Étienne

Titre : II.A.08 - ECHANGEUR 12 Phase 2
RM65-Giratoire-Voie verte - Plan du mur M3
Vue en plan du mur de soutènement M3

Collaborateur :
ATT

Echelle :
1/100

Format
A3


Numéro : LYSE-DCE-A47-Rue Brunon-04997-A

Rev :
A

Page :
03/08

ELEVATION DU MUR DE SOUTÈNEMENT M3

éch : 1/100

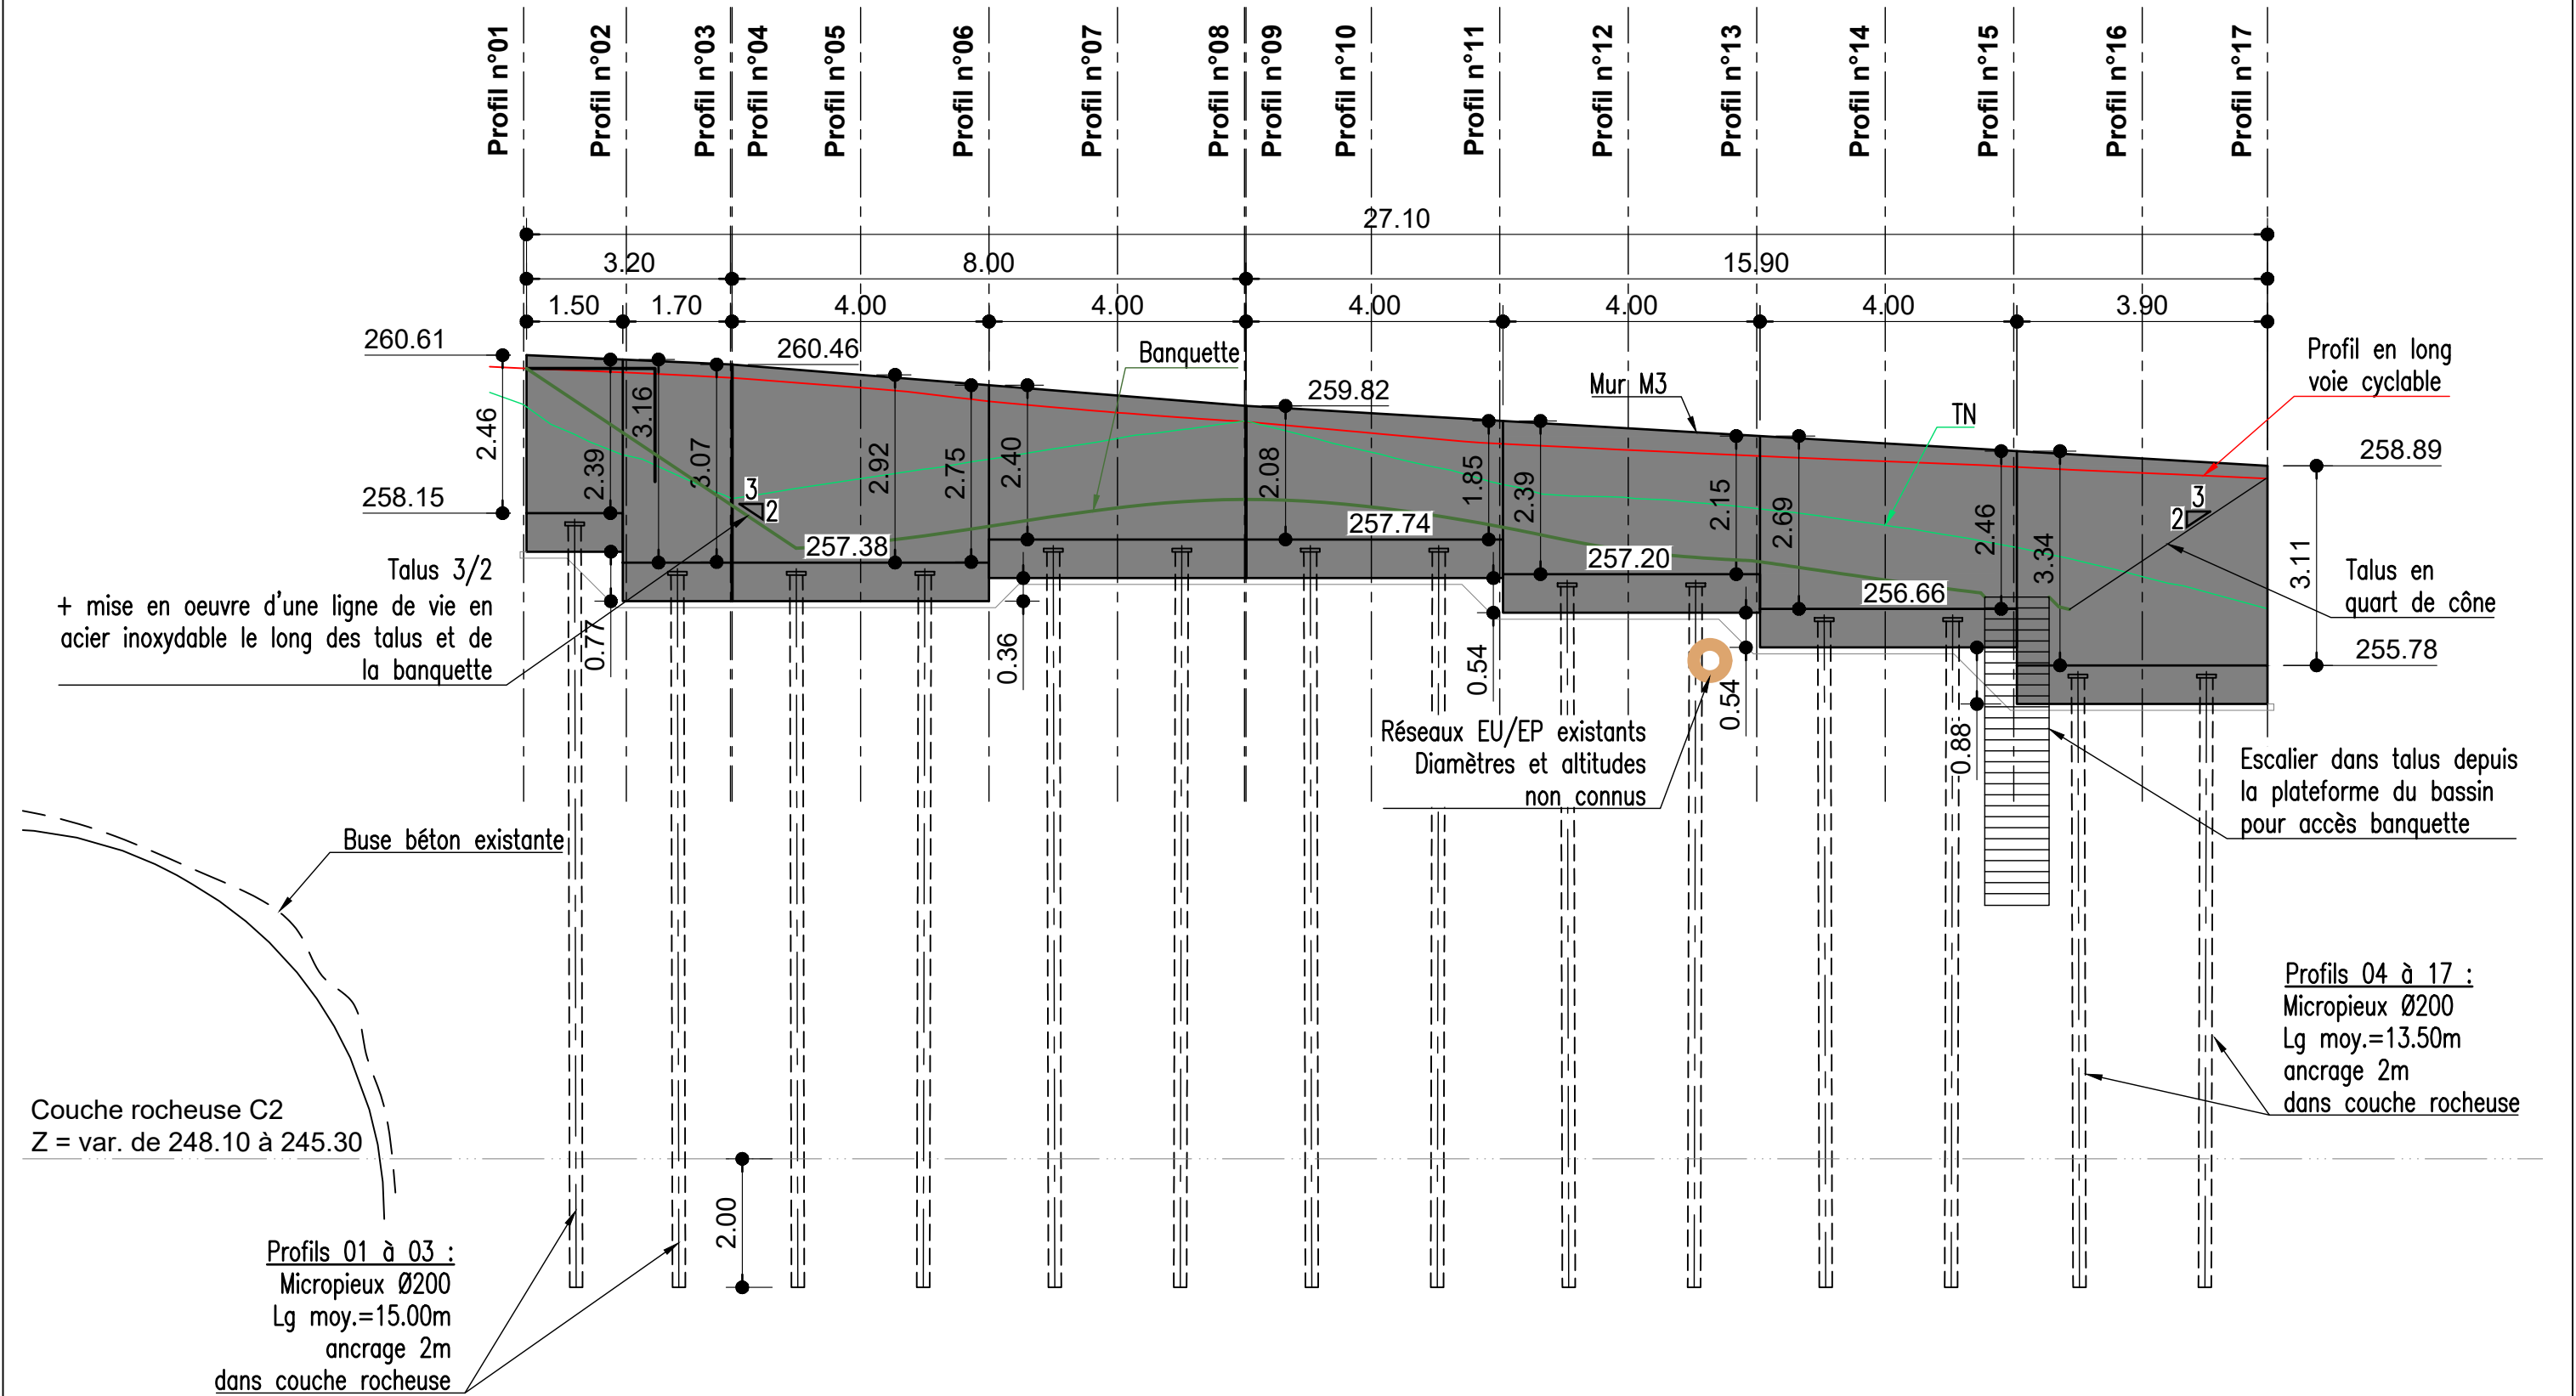

Direction Interdépartementale des Routes Centre-Est



Date rev : 22/05/2026

DIRCE - Amélioration de l'itinéraire Lyon - Saint-Étienne

Titre : II.A.08 - ECHANGEUR 12 Phase 2
RM65-Giratoire-Voie verte - Plan du mur M3
Elévation du mur M3

Numéro : LYSE-DCE-A47-Rue Brunon-04997-A

Collaborateur :
ATT


Echelle :
1/100

Rev :
A

Format
A3

Page :
04/08


LYSE-DCE-A47-RUE BRUNON-04997-A00-PLAN MUR M3.DWG

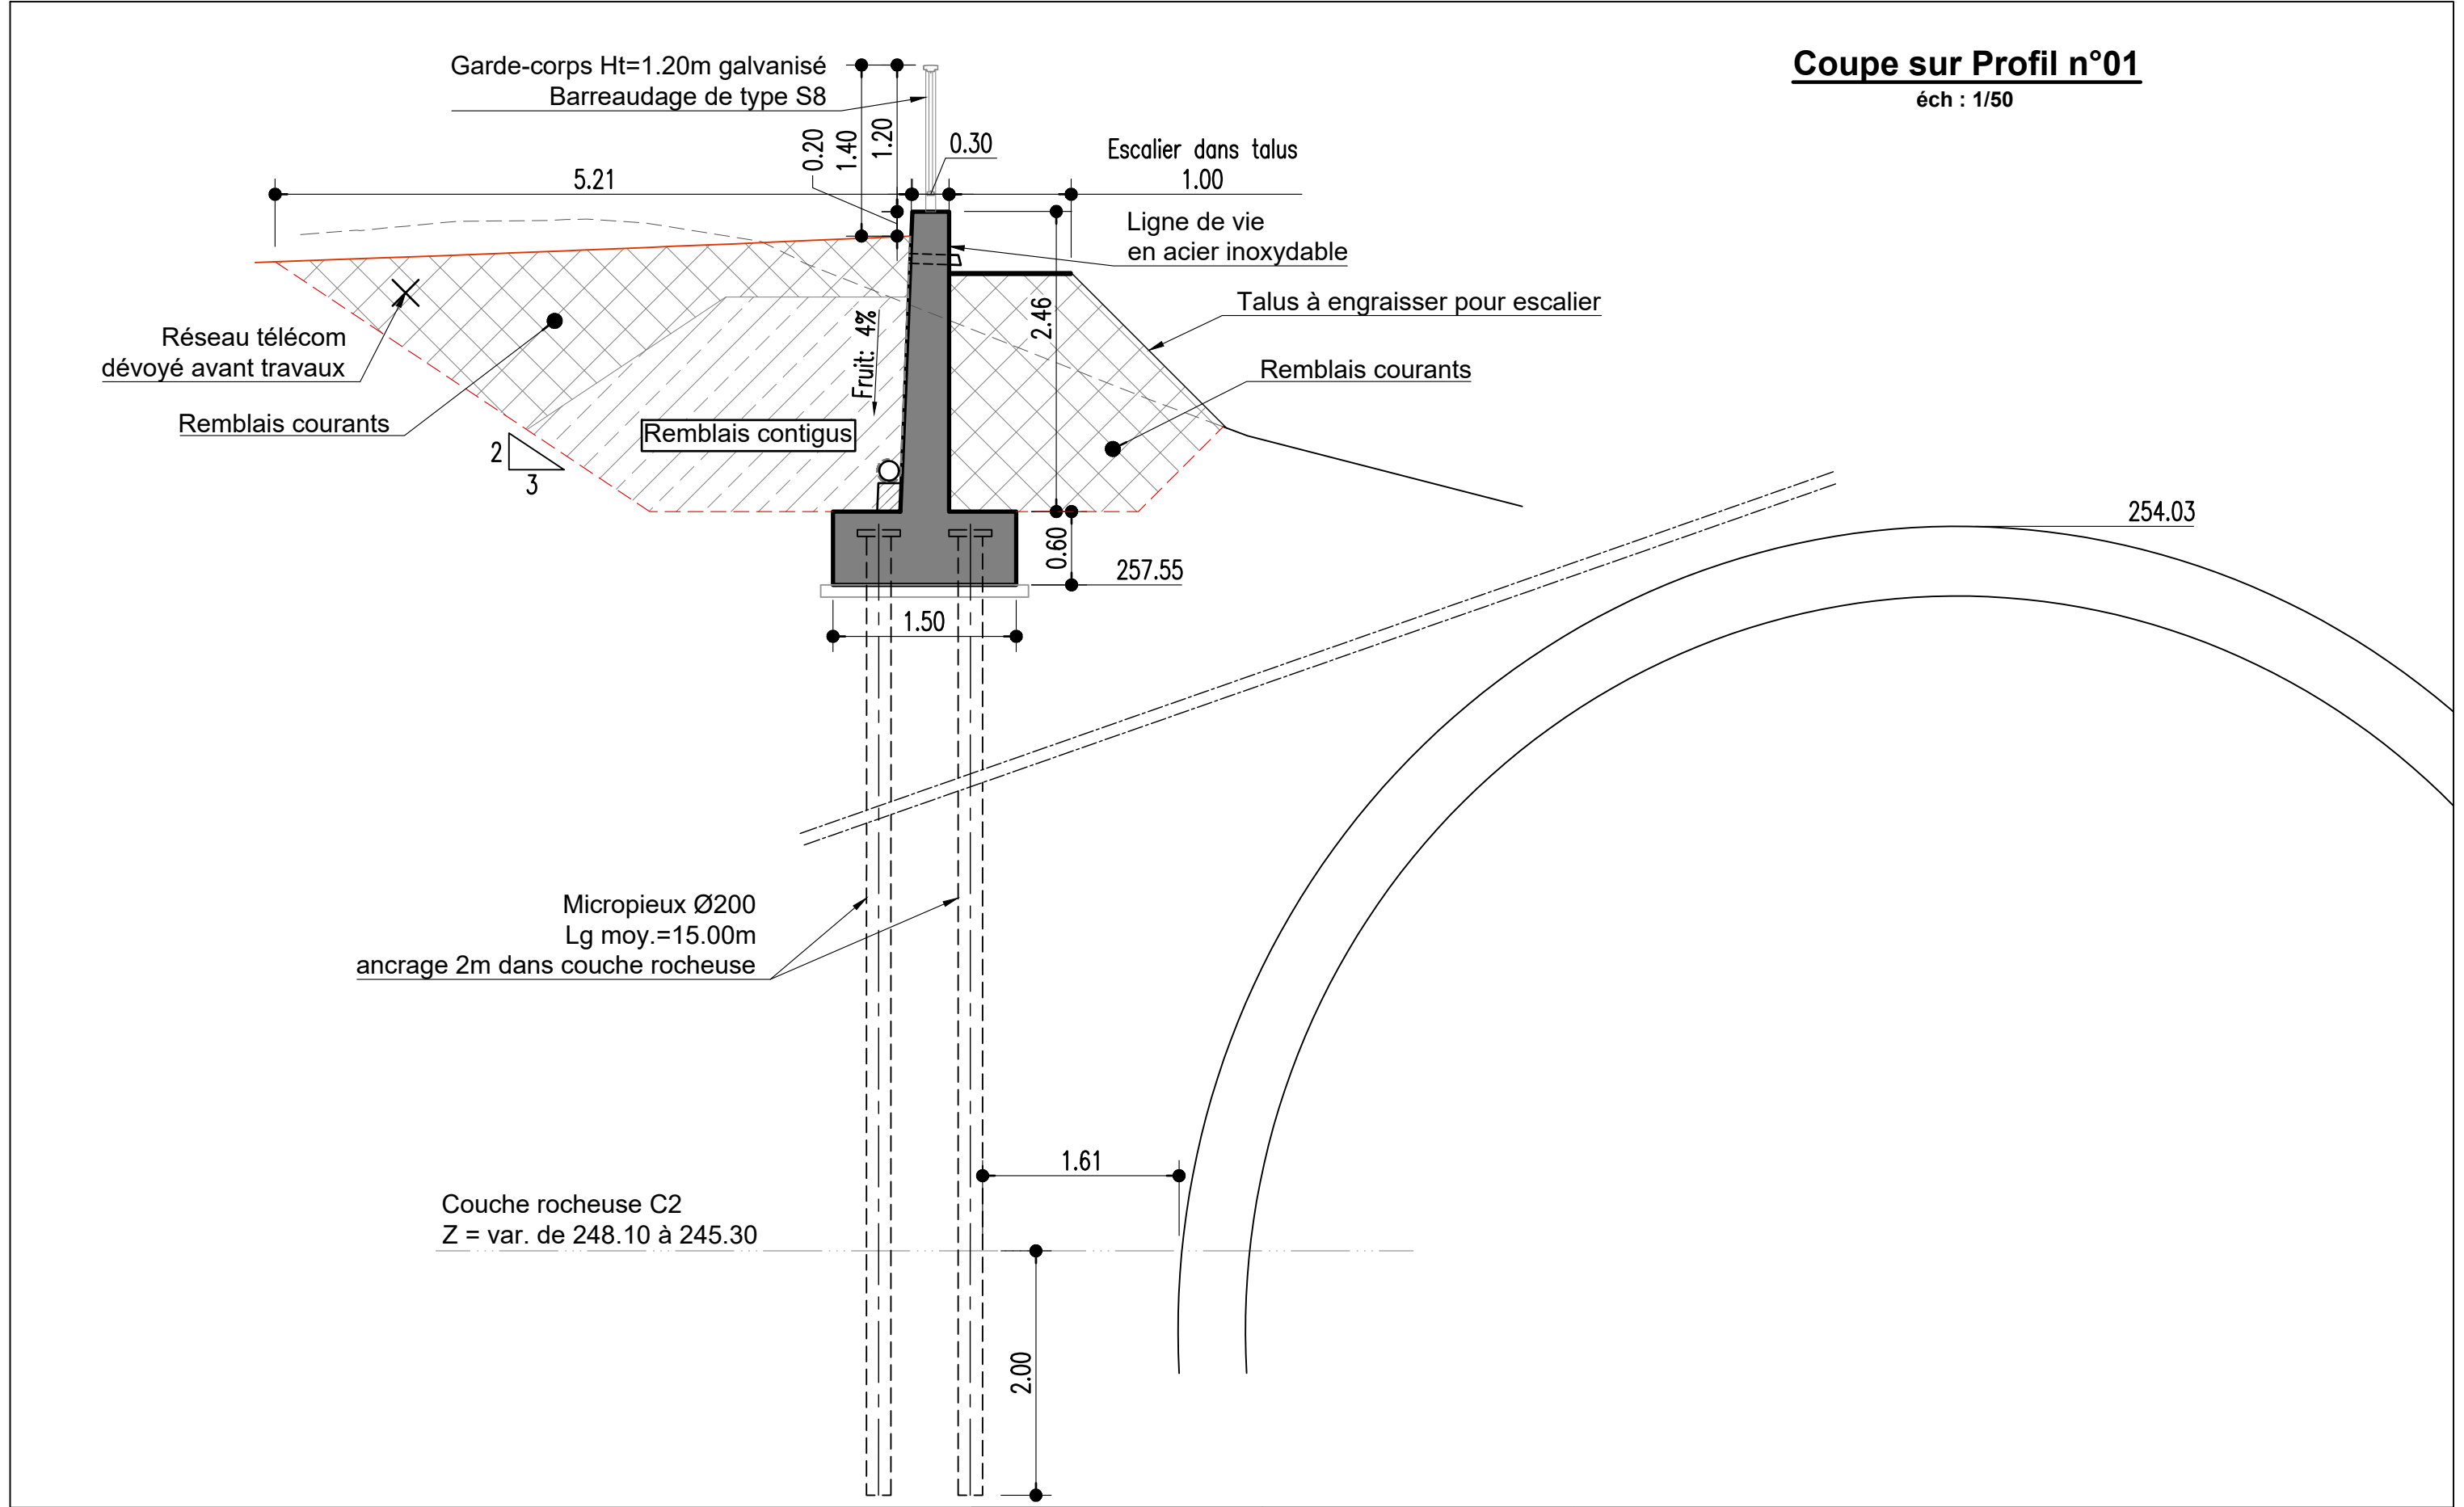

Coupe sur Profil n°01
éch : 1/50

Légende :			DIRCE - Amélioration de l'itinéraire Lyon - Saint-Étienne			
			Titre : II.A.08 - ECHANGEUR 12 Phase 2 RM65-Giratoire-Voie verte - Plan du mur M3 Coupe sur PT 01		Collaborateur : ATT	
					Echelle : 1/50	Format A3
			Date rev : 22/05/2026		Numéro : LYSE-DCE-A47-Rue Brunon-04997-A	

éch : 1/50

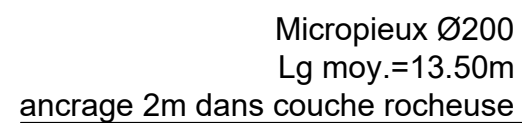


**MINISTÈRE
CHARGÉ DES
TRANSPORTS**
*Liberté
Égalité
Fraternité*




Page : 06/08

LYSE-DCE-A47-RUE BRUNON-04997-A00-PLAN MUR M3.DWG

Coupe sur Profil n°12


éch : 1/50

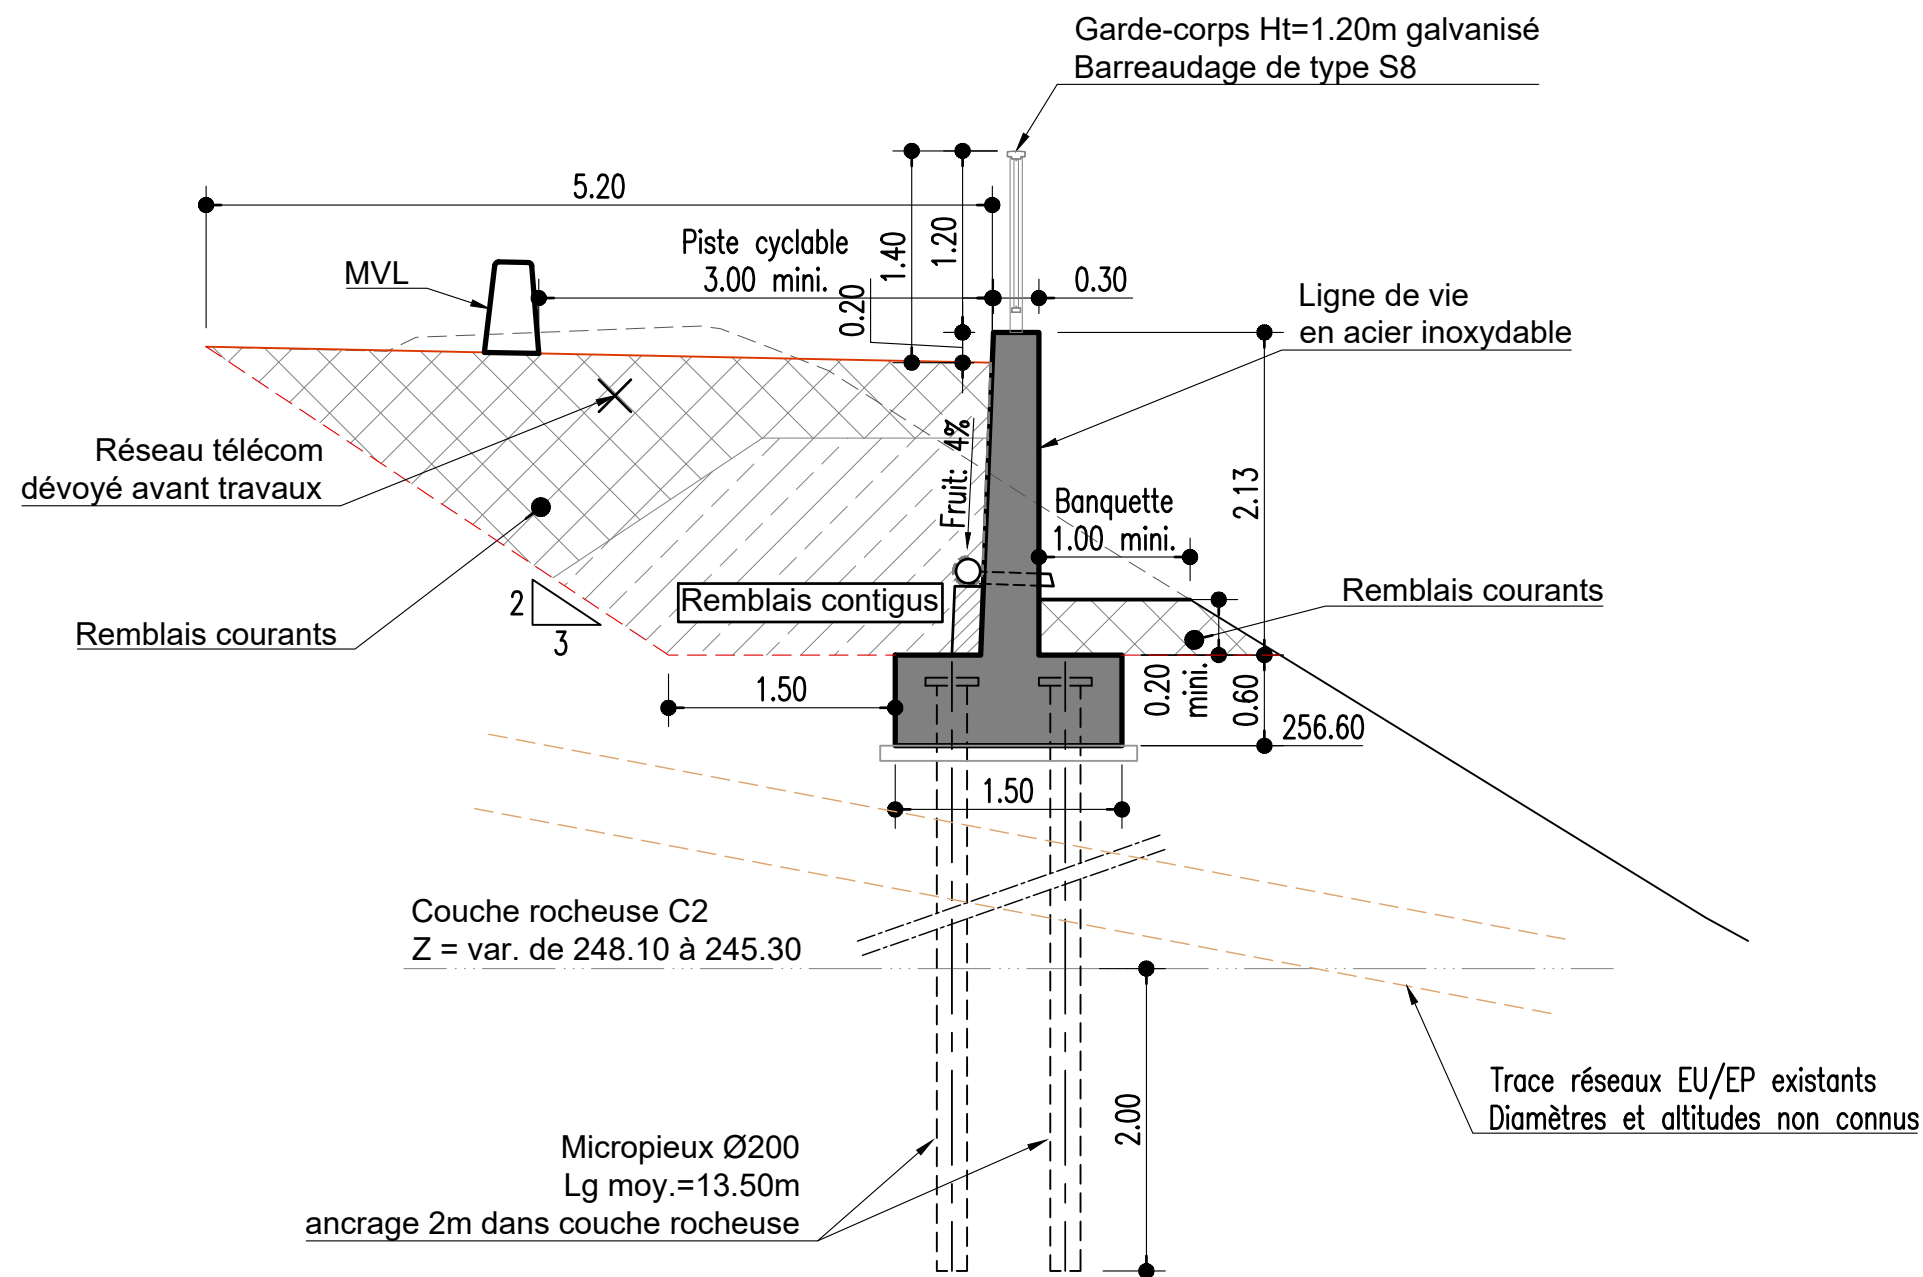

			DIRCE - Amélioration de l'itinéraire Lyon - Saint-Étienne			
			Titre : II.A.08 - ECHANGEUR 12 Phase 2 RM65-Giratoire-Voie verte - Plan du mur M3 Coupe sur PT 12		Collaborateur : ATT	
					Echelle : 1/50	Format A3
			Direction Interdépartementale des Routes Centre-Est	Date rev : 22/05/2026	Numéro : LYSE-DCE-A47-Rue Brunon-04997-A	Rev : A

Coupe sur Profil n°16

éch : 1/50

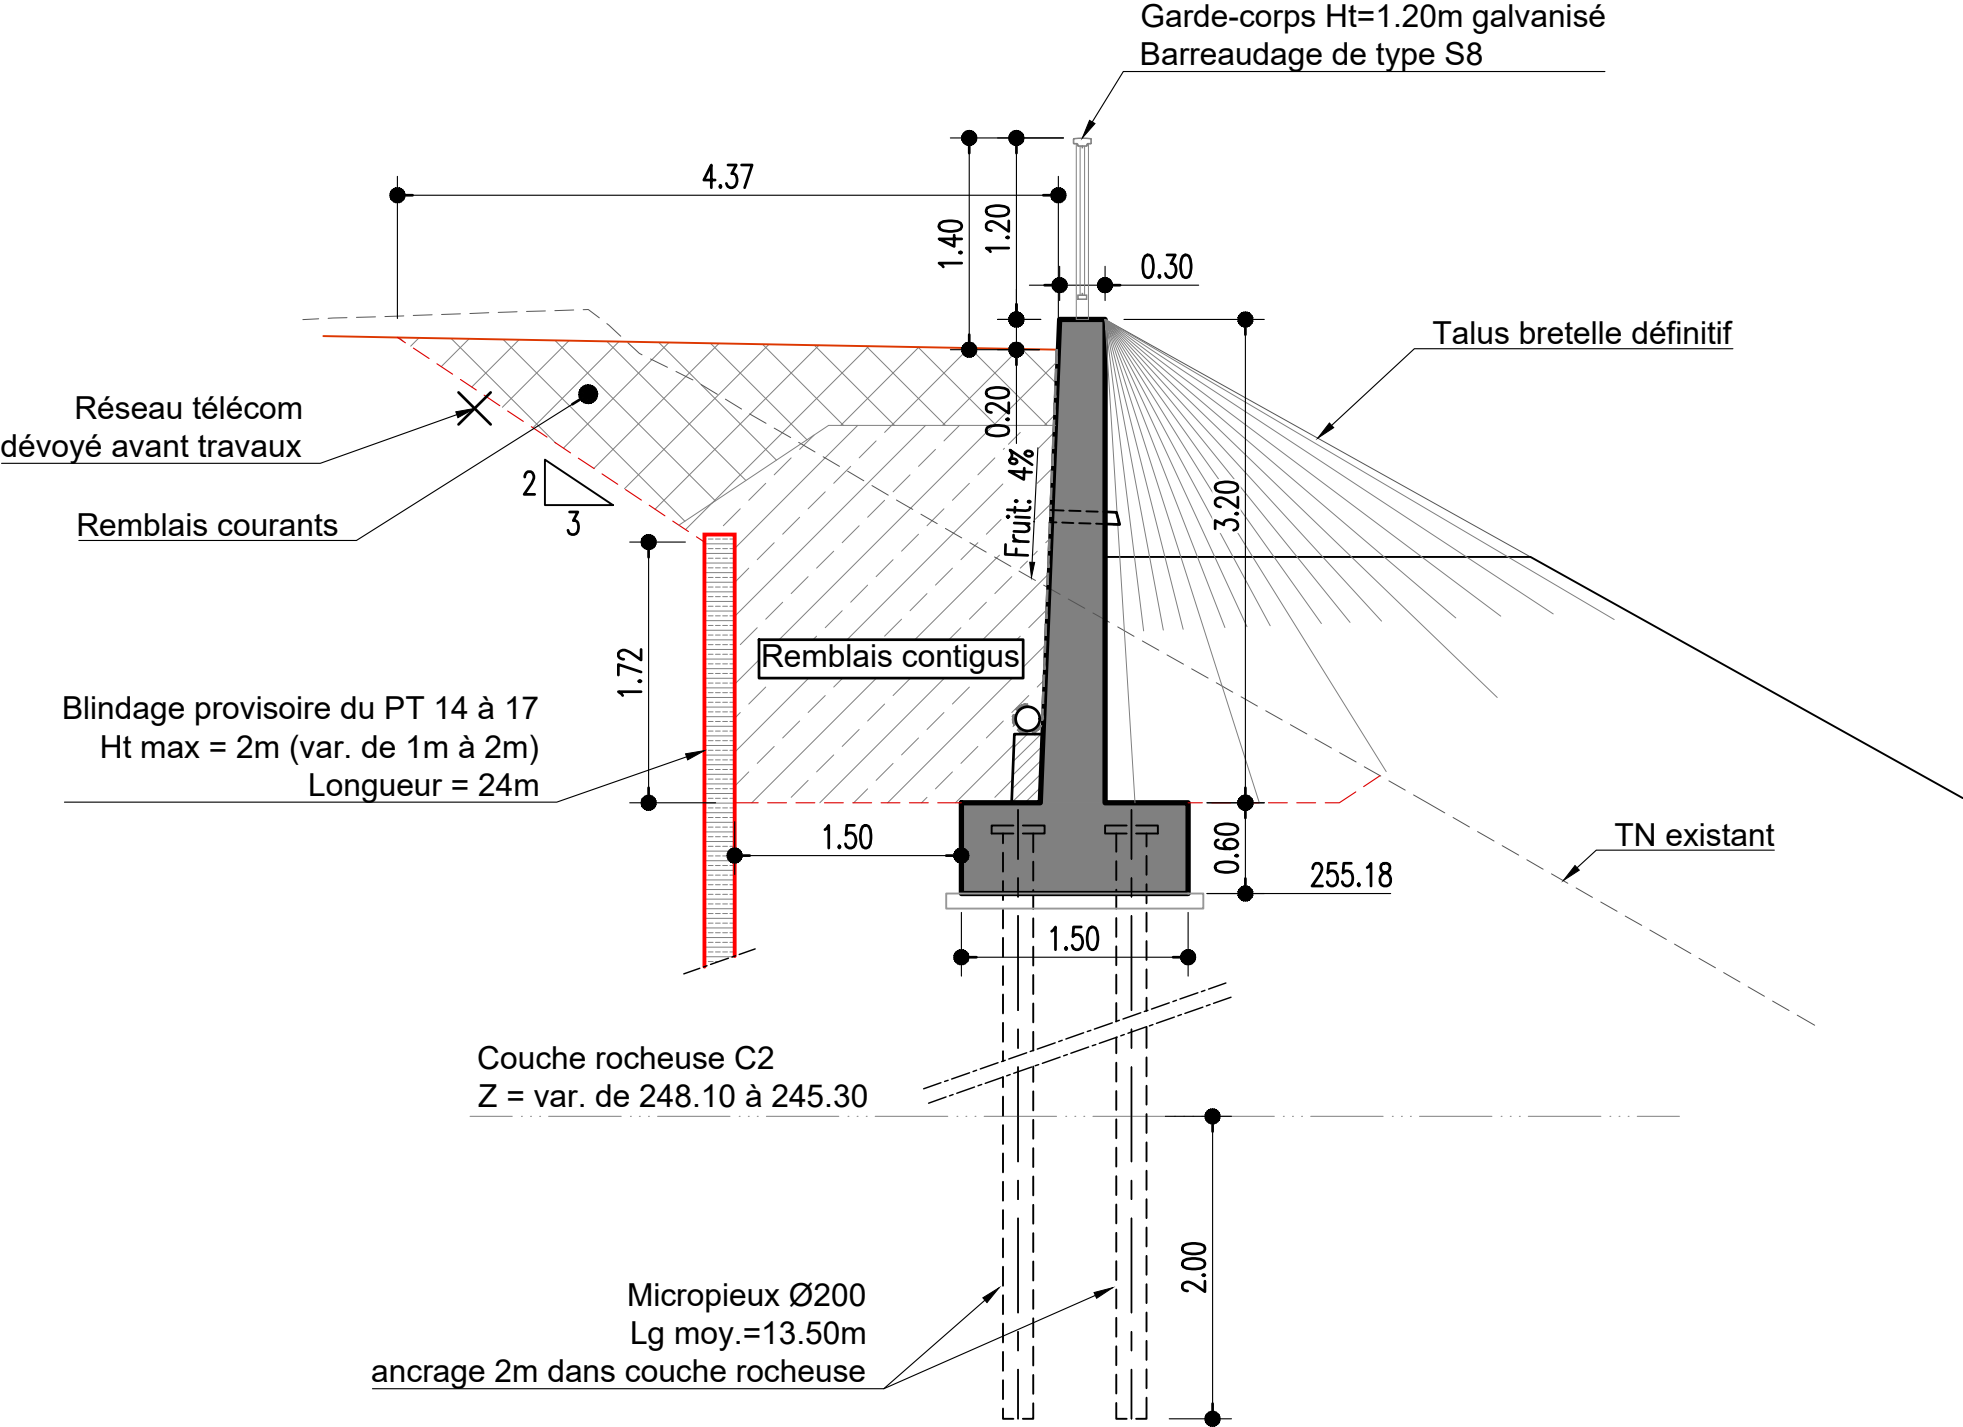

	 MINISTÈRE CHARGÉ DES TRANSPORTS <i>Liberté Égalité Fraternité</i>	 <i>Inventons demain</i>	DIRCE - Amélioration de l'itinéraire Lyon - Saint-Étienne			
			Titre : II.A.08 - ECHANGEUR 12 Phase 2 RM65-Giratoire-Voie verte - Plan du mur M3 Coupe sur PT 16		Collaborateur : ATT	
					Echelle : 1/50	Format A3
			Direction Interdépartementale des Routes Centre-Est	Date rev : 22/05/2026	Numéro : LYSE-DCE-A47-Rue Brunon-04997-A	Rev : A