

Maître d'ouvrage :



Direction interdépartementale
des routes Centre-Est

Prestations d'ingénierie pour l'amélioration de l'itinéraire routier entre Lyon et Saint-Étienne

Dossier de Consultation des Entreprises


A47 - Opération Echangeur 12 sens 2 - Phase 2
Périmètre SEM


II.B.01.02 - Vue en plan de phasage


Maître d'oeuvre :



Indice	Date :	Modifications :	Etabli par :	Vérifié par :	Contrôlé par :
A	05/2026	Première émission	MLM	VLL	TNL

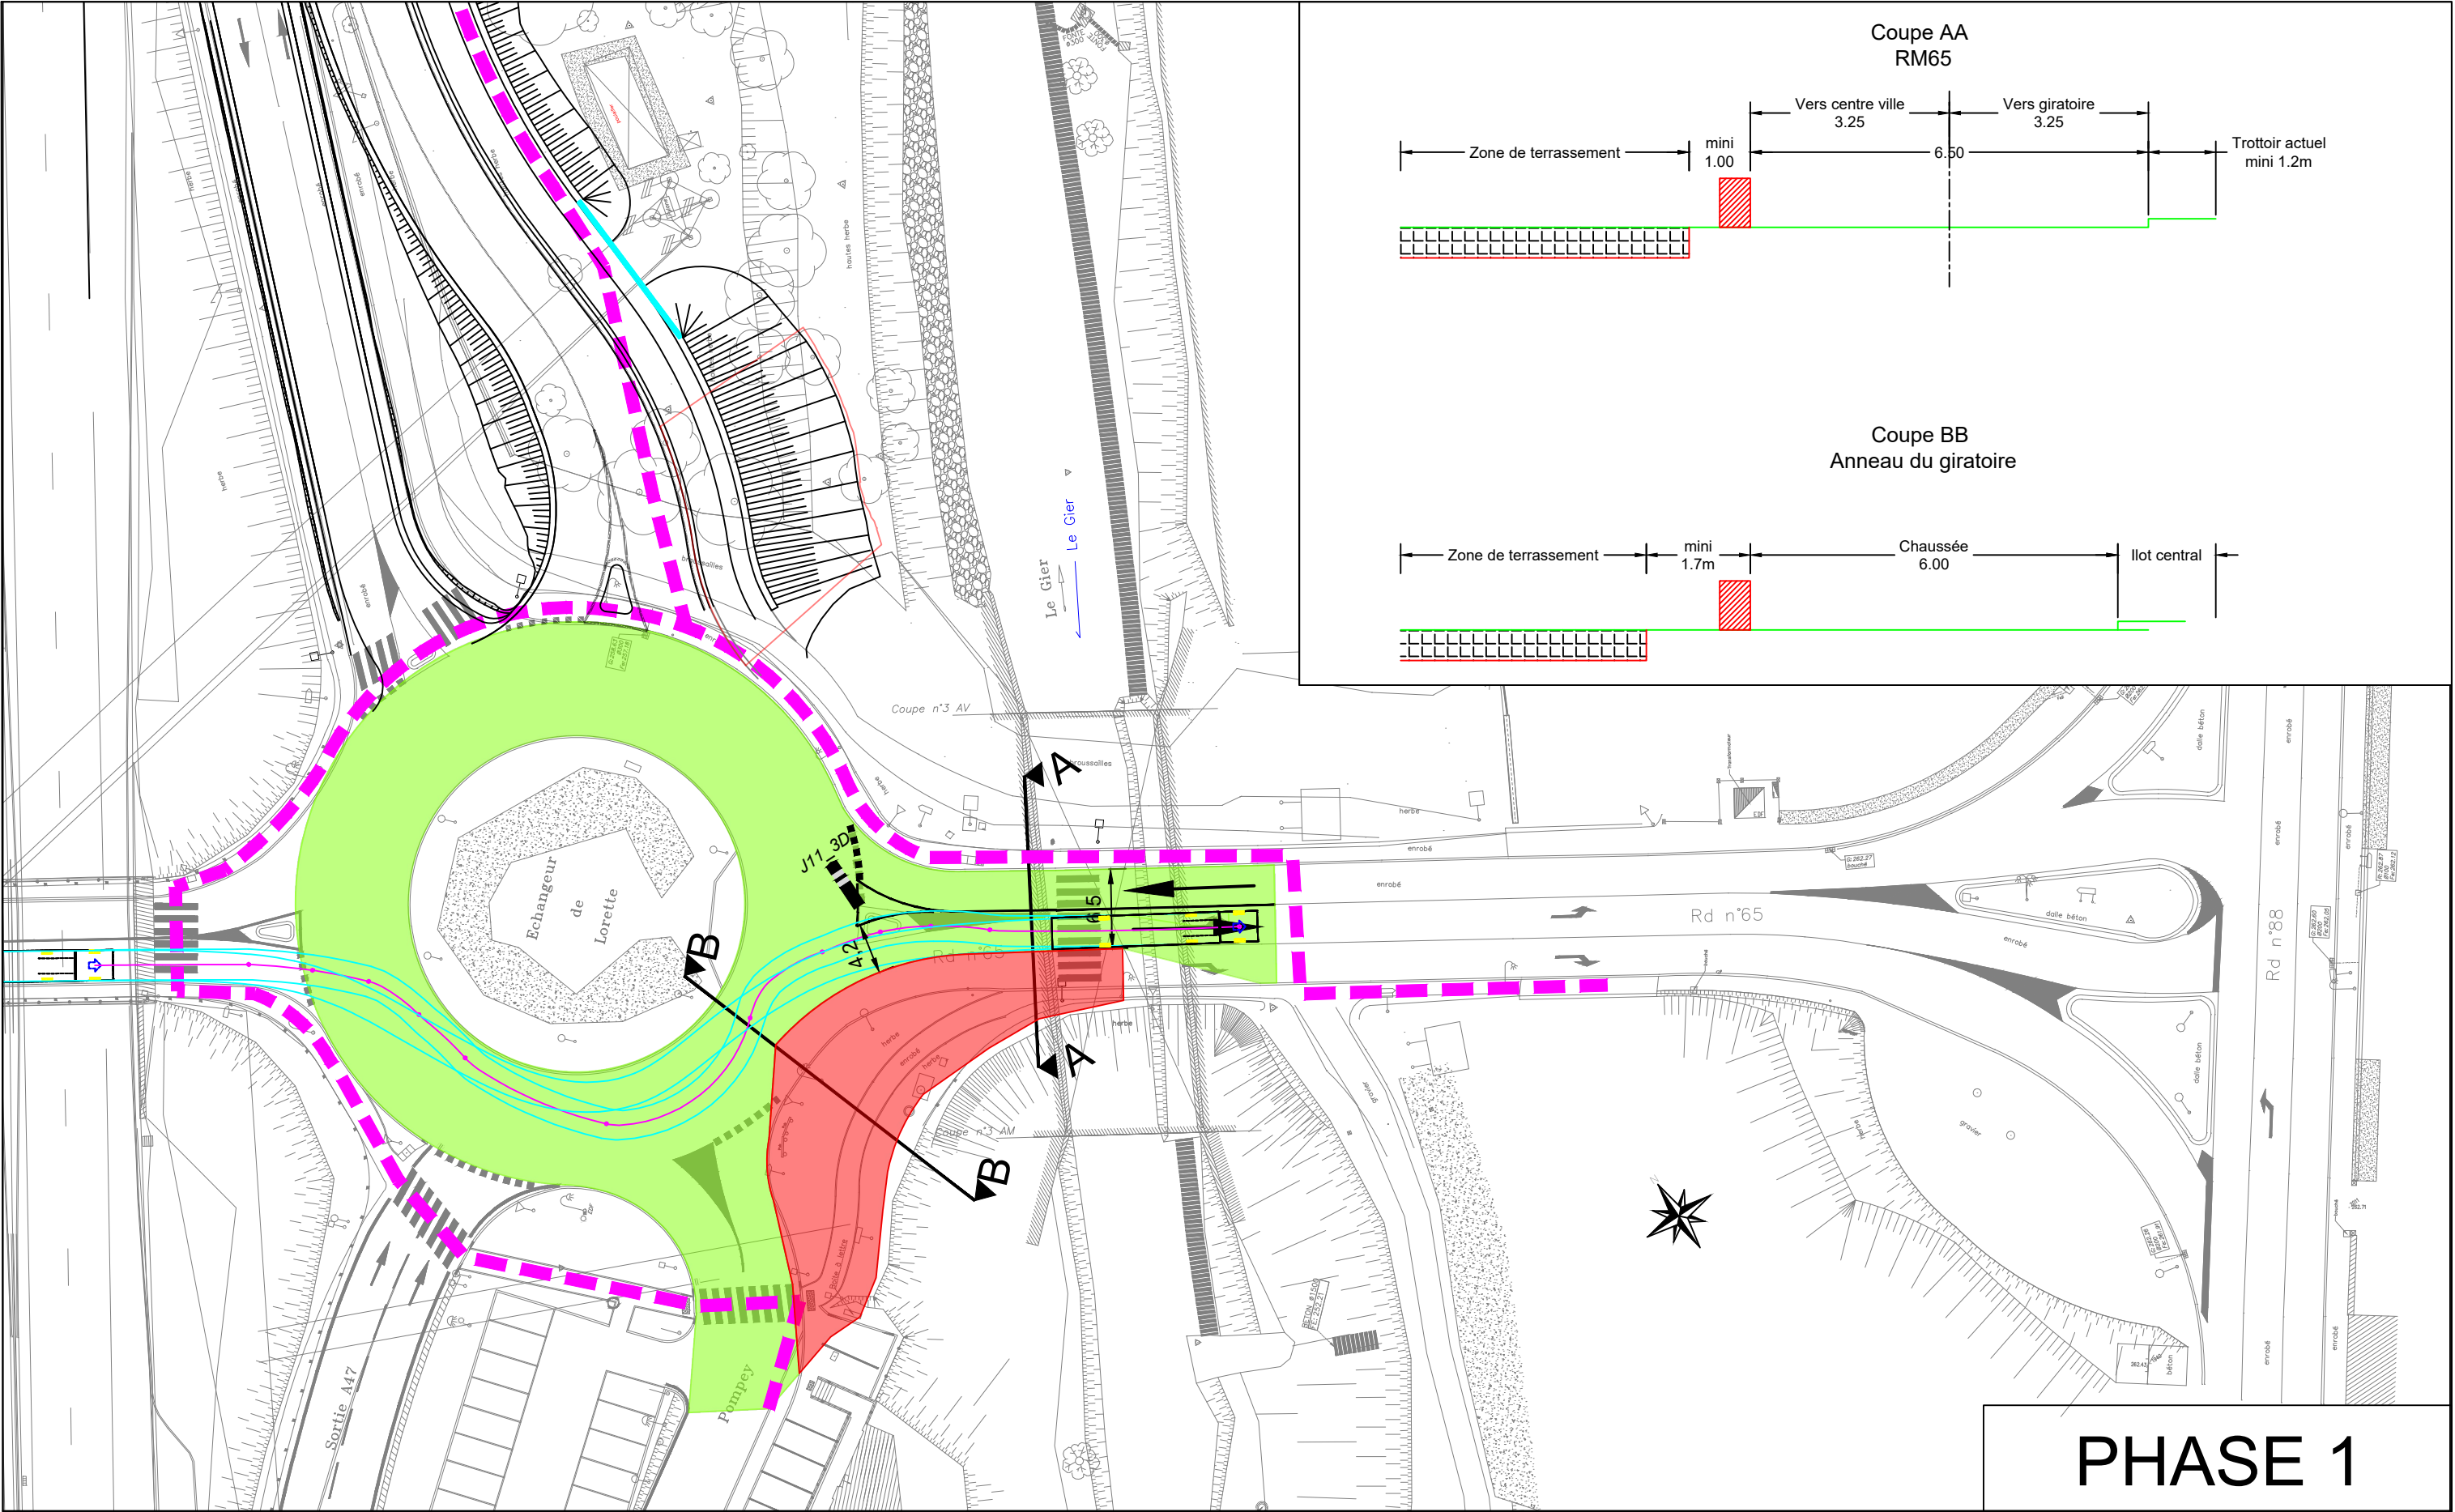

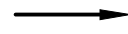Légende :		 MINISTÈRE CHARGÉ DES TRANSPORTS <i>Liberté Égalité Fraternité</i>		 <i>inventons demain</i>		DIRCE - Amélioration de l'itinéraire Lyon - Saint-Étienne			
	Accès de chantier mur M3		Emprise travaux DCE2	Date rev : 27/05/2026		Titre : II.B.01.02 - Echangeur 12 Phase 2 - Périmètre SEM - Vue en plan phasage		Collaborateur : Muriel LARCHEZ MOREL	
	Cheminement piéton en phase travaux		Circulation en phase travaux					Echelle : 1/500	Format A3
	Sens de circulation en phase chantier		Circulation pour rétablissement riverain phase travaux	Direction Interdépartementale des Routes Centre-Est		Numéro : LYSE-DCE-A47-Rue Brunon-05011-A00		Rev : A	Page : 1/4

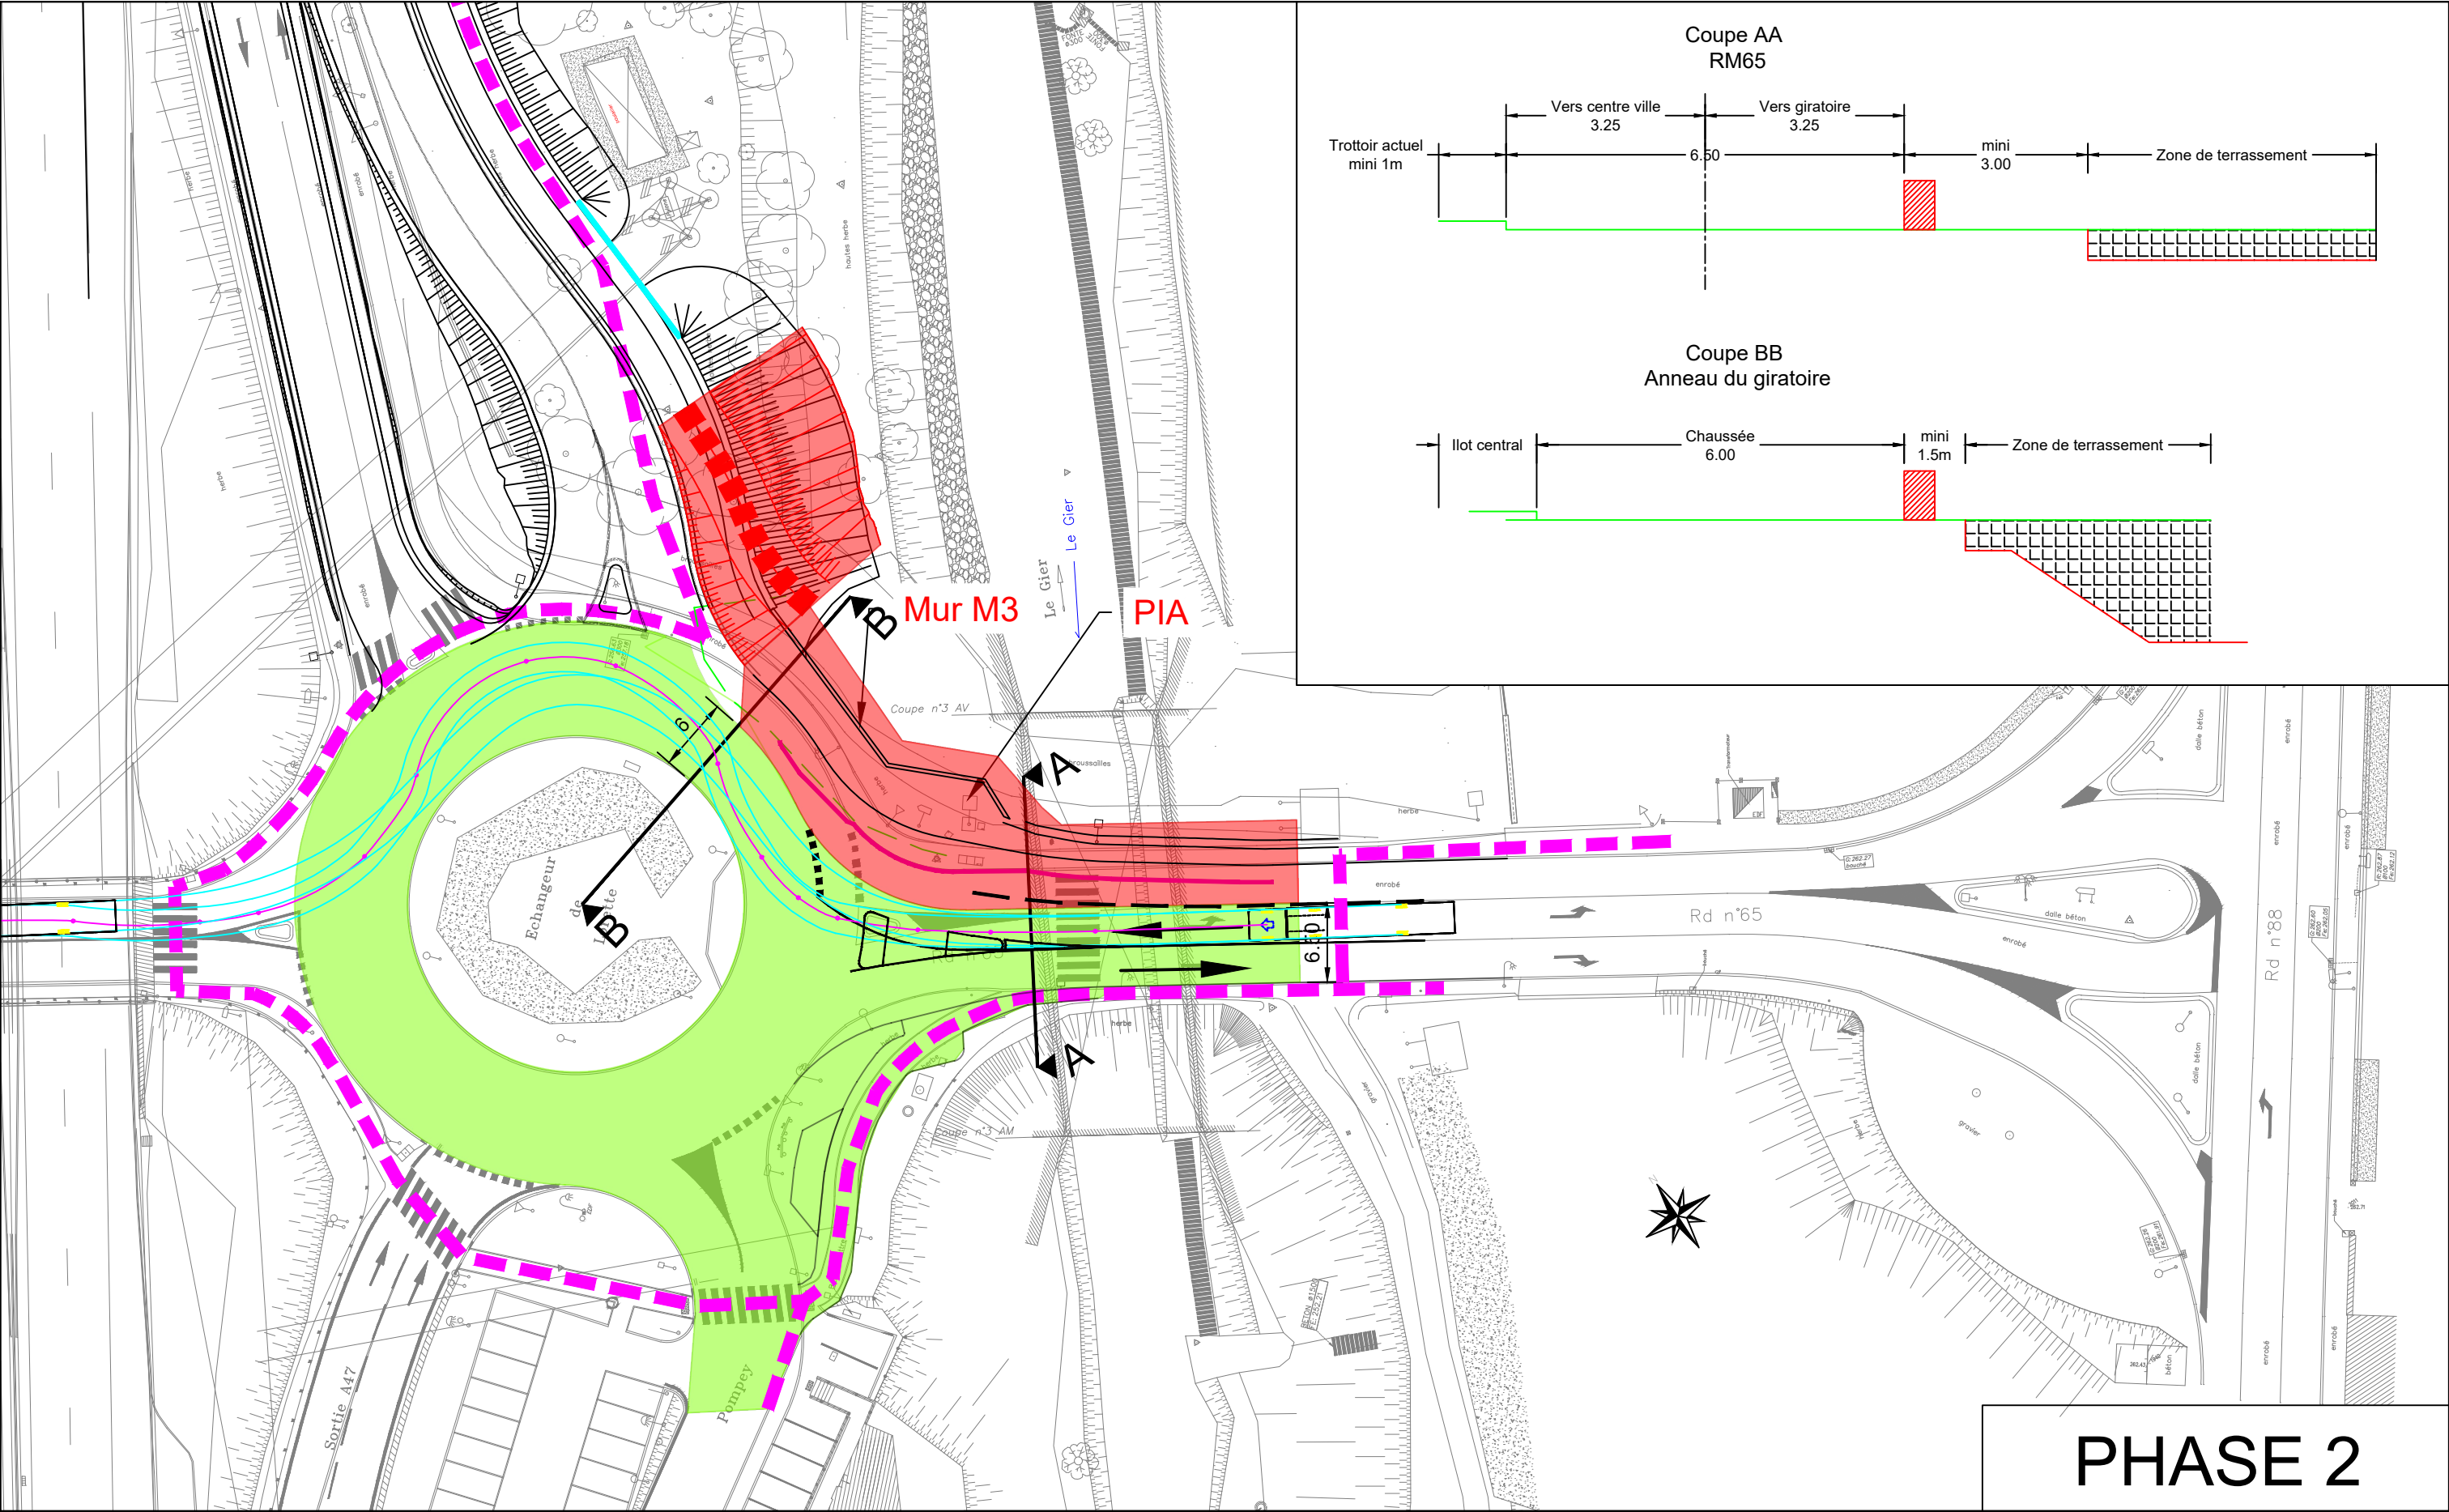

Légende :

Accès de chantier mur M3

Cheminement piéton en phase travaux

Sens de circulation en phase chantier

Emprise travaux DCE2

Circulation en phase travaux

Circulation pour rétablissement riverain phase travaux

MINISTÈRE CHARGÉ DES TRANSPORTS

Liberté

Égalité

Fraternité

Direction Interdépartementale des Routes Centre-Est

INGÉROP

Inventons demain

Date rev : 27/05/2026

DIRCE - Amélioration de l'itinéraire Lyon - Saint-Étienne

Titre : II.B.01.02 - Echangeur 12 Phase 2 - Périmètre SEM - Vue en plan phasage

Numéro : LYSE-DCE-A47-Rue Brunon-05011-A00

Collaborateur : Muriel LARCHEZ MOREL


Echelle : 1/500

Rev : A

Format A3


Page : 2/4

LYSE-DCE-A47-RUE BRUNON-05011-A00-PHASAGE TRAVAUX.DWG

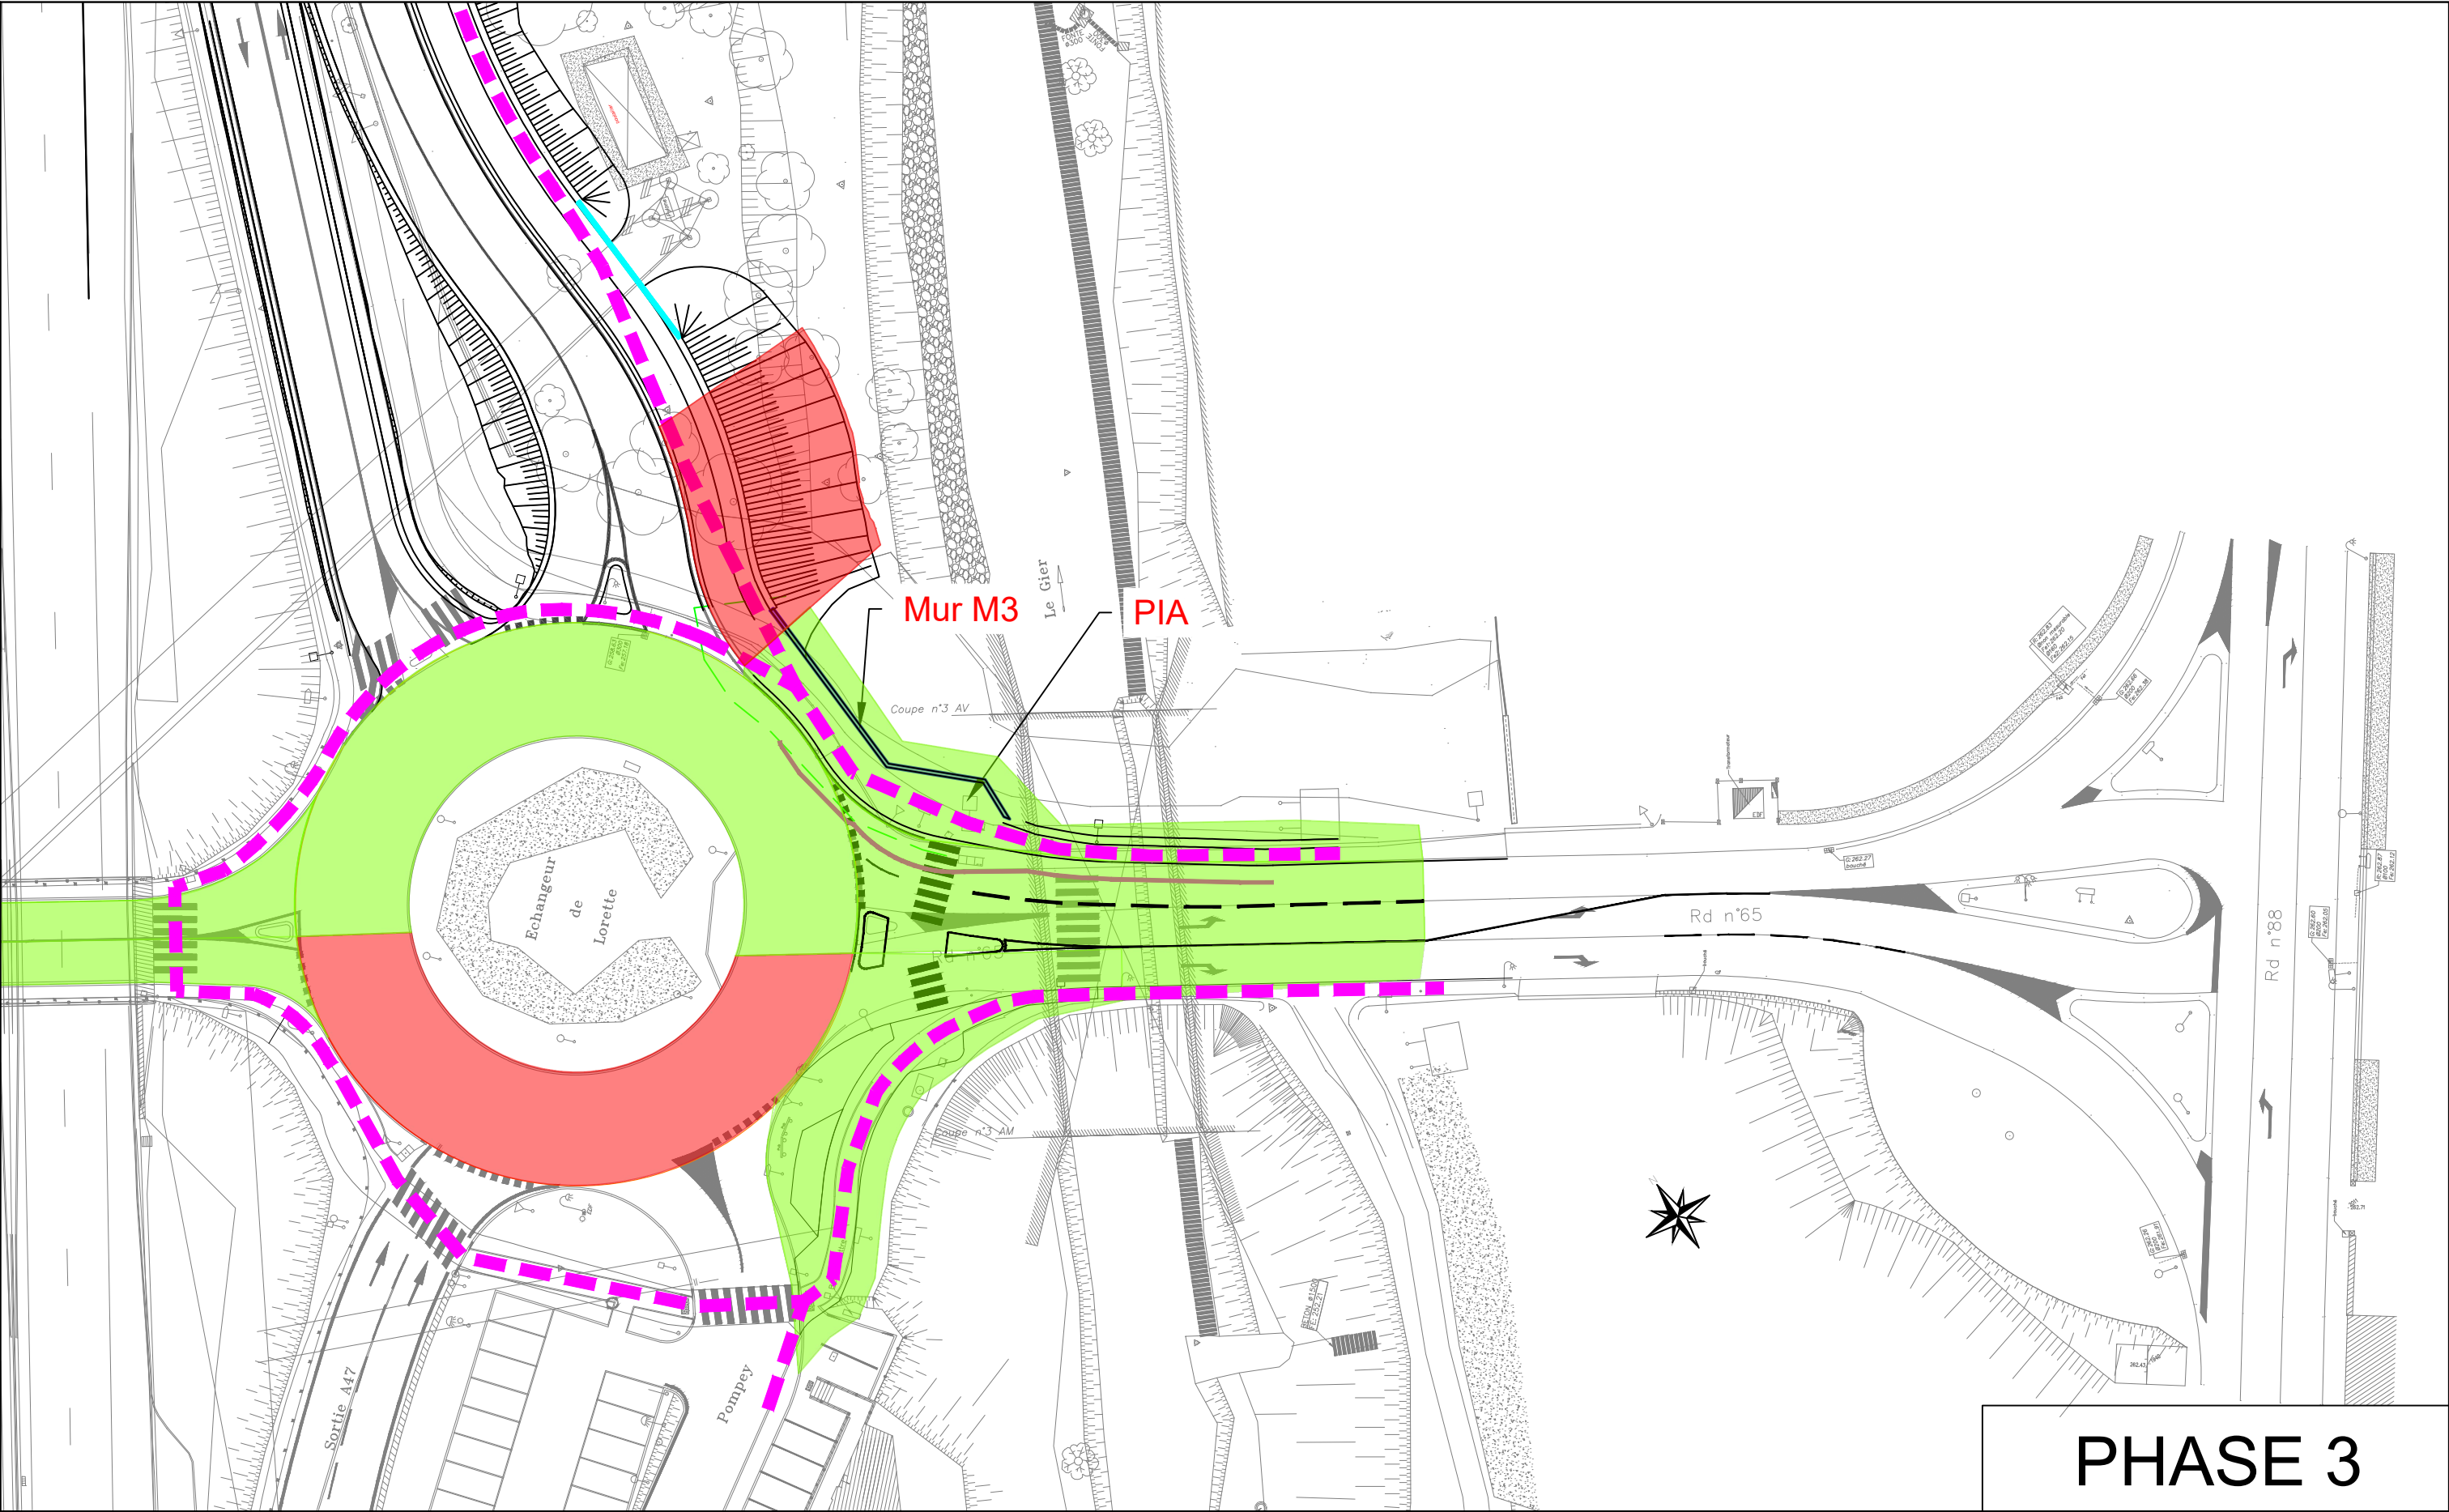

PHASE 3

Légende : Accès de chantier mur M3 Cheminement piéton en phase travaux Sens de circulation en phase chantier Emprise travaux DCE2 Circulation en phase travaux Circulation pour rétablissement riverain phase travaux	MINISTÈRE CHARGÉ DES TRANSPORTS Liberté Égalité Fraternité Direction Interdépartementale des Routes Centre-Est INGÉROP Inventons demain Date rev : 27/05/2026 DIRCE - Amélioration de l'itinéraire Lyon - Saint-Étienne Titre : II.B.01.02 - Echangeur 12 Phase 2 - Périmètre SEM - Vue en plan phasage Numéro : LYSE-DCE-A47-Rue Brunon-05011-A00 Collaborateur : Muriel LARCHEZ MOREL Echelle : 1/500 Rev : A Format A3 Page : 3/4
---	--

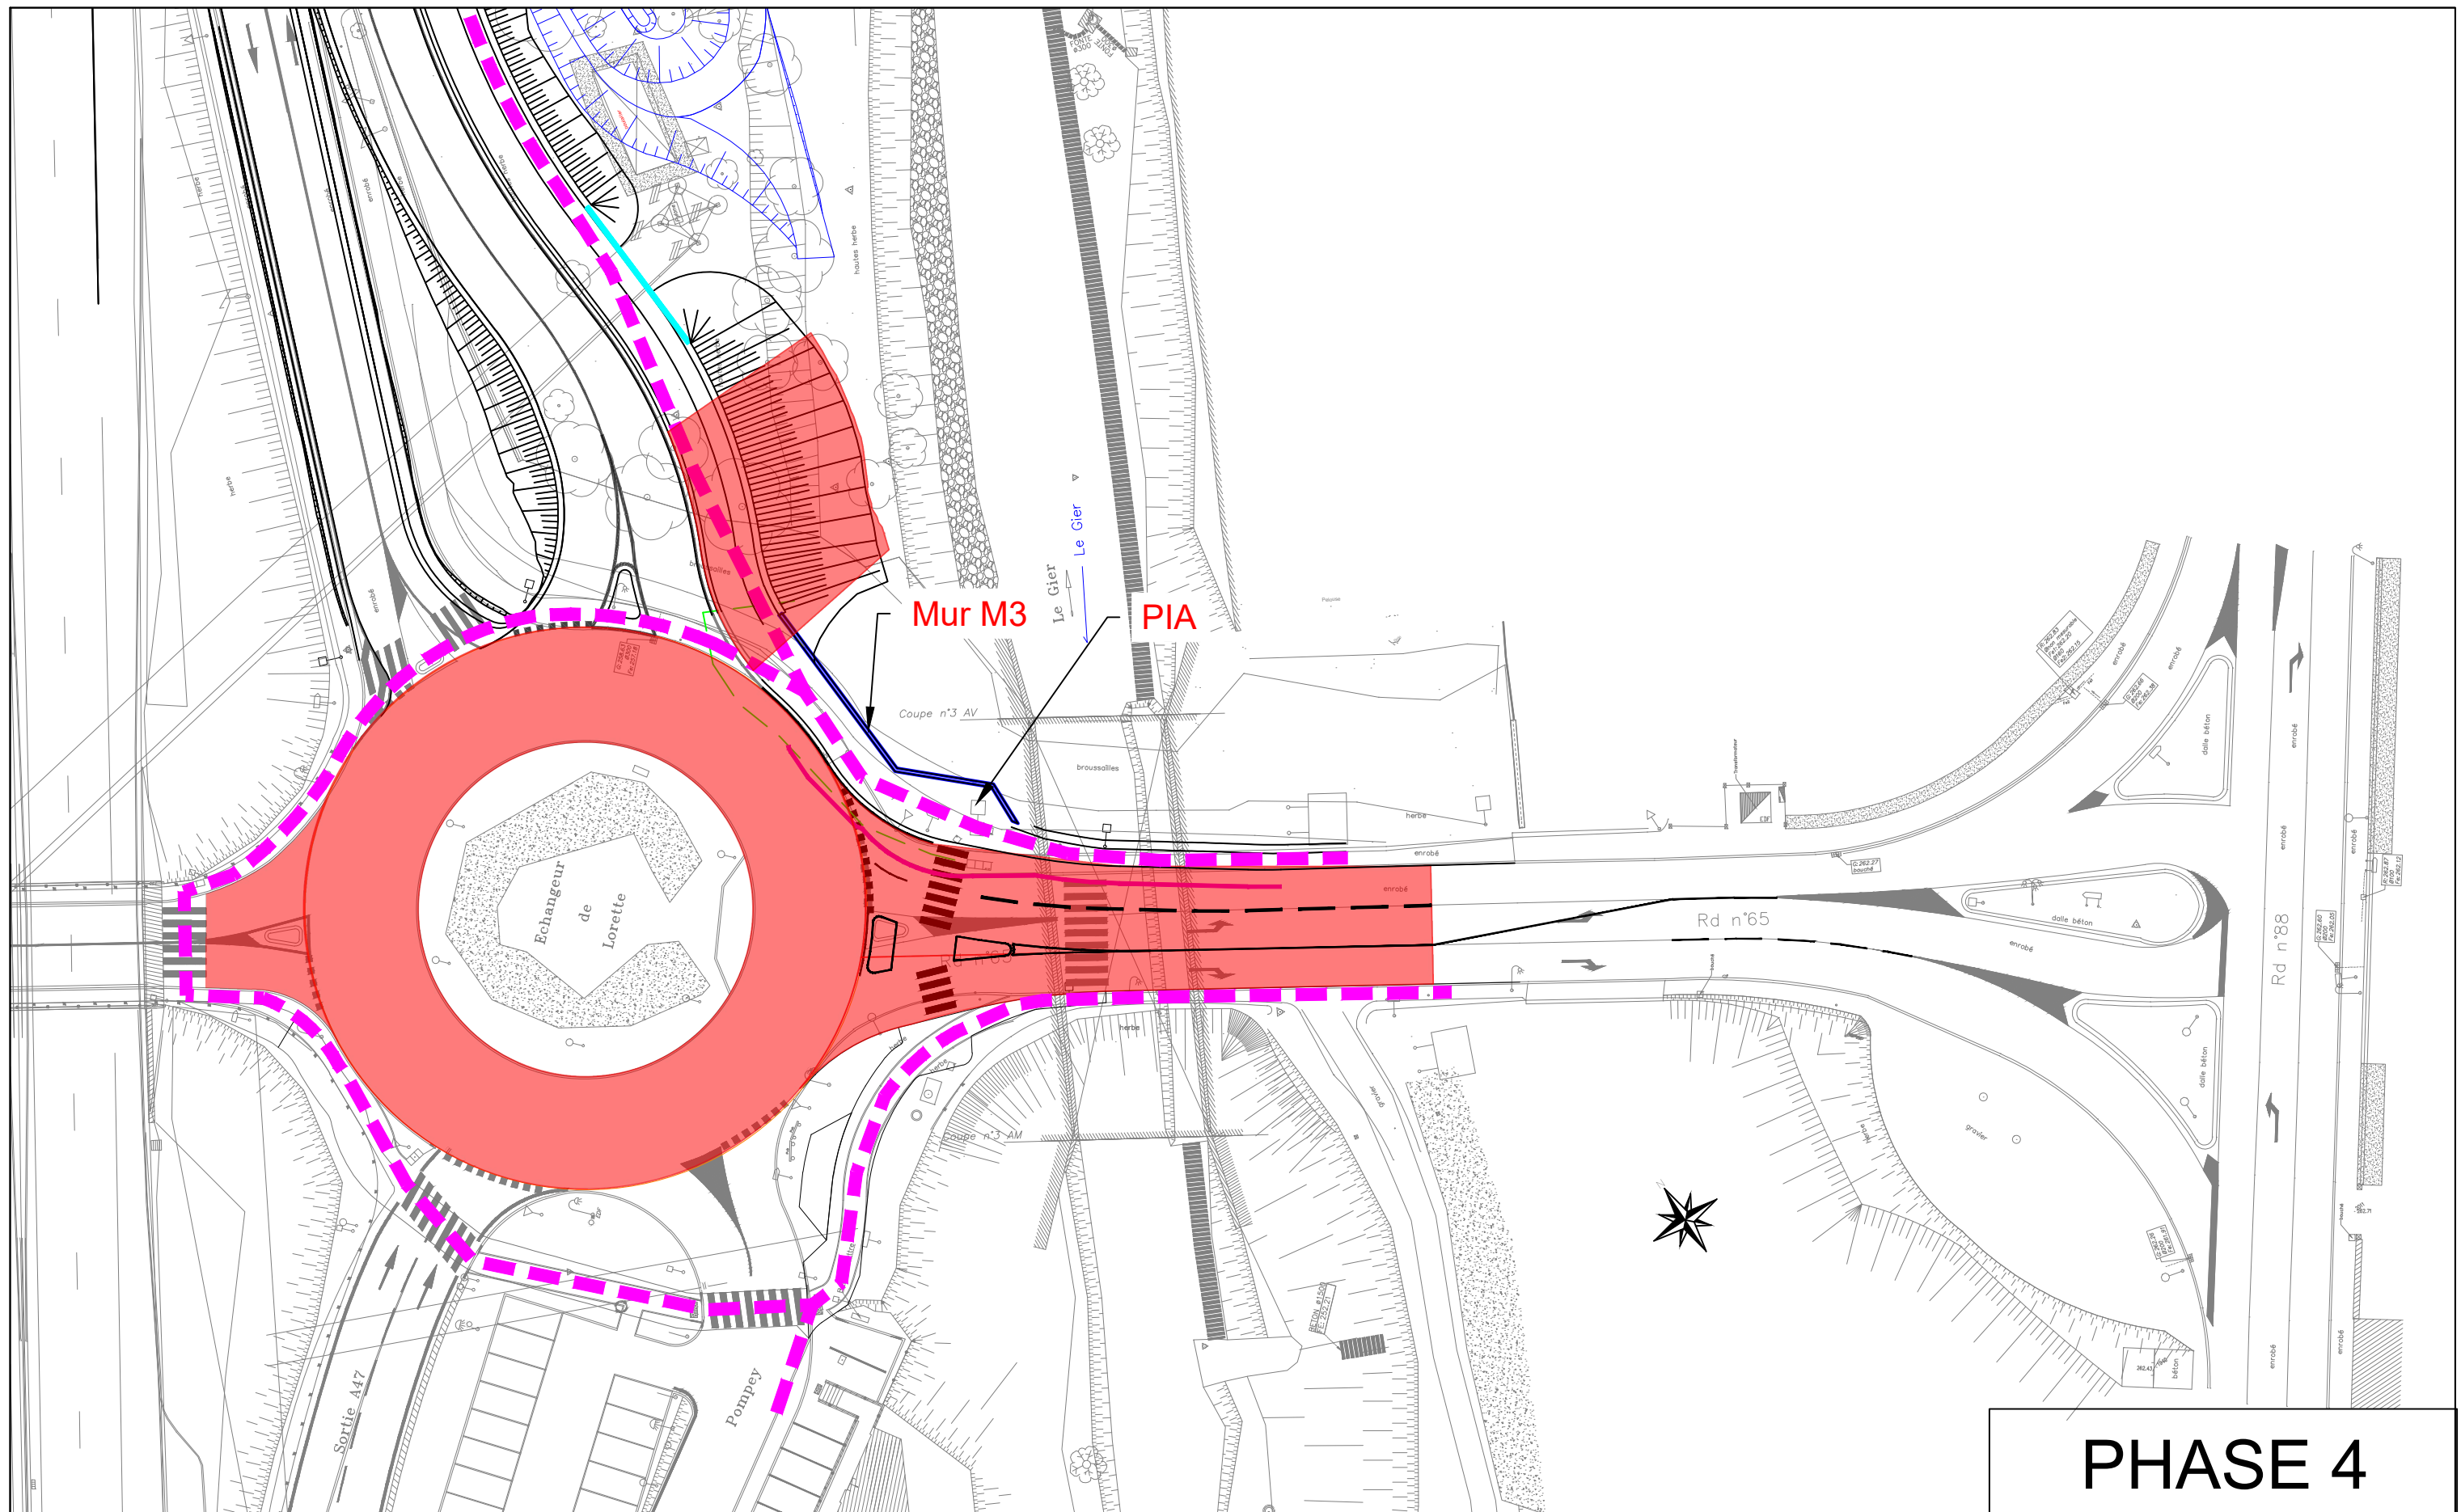

Légende :

Accès de chantier mur M3

 Emprise travaux DCE2

Emprise travaux DCE2

Circulation en phase travaux

Circulation pour rétablissement
riverain phase travaux



Direction Interdépartementale des Routes Centre-Est

Date rev : 27/05/2026

Numéro :	LYSE-DCE-A47-Rue Brunon-05011-A00
----------	-----------------------------------