


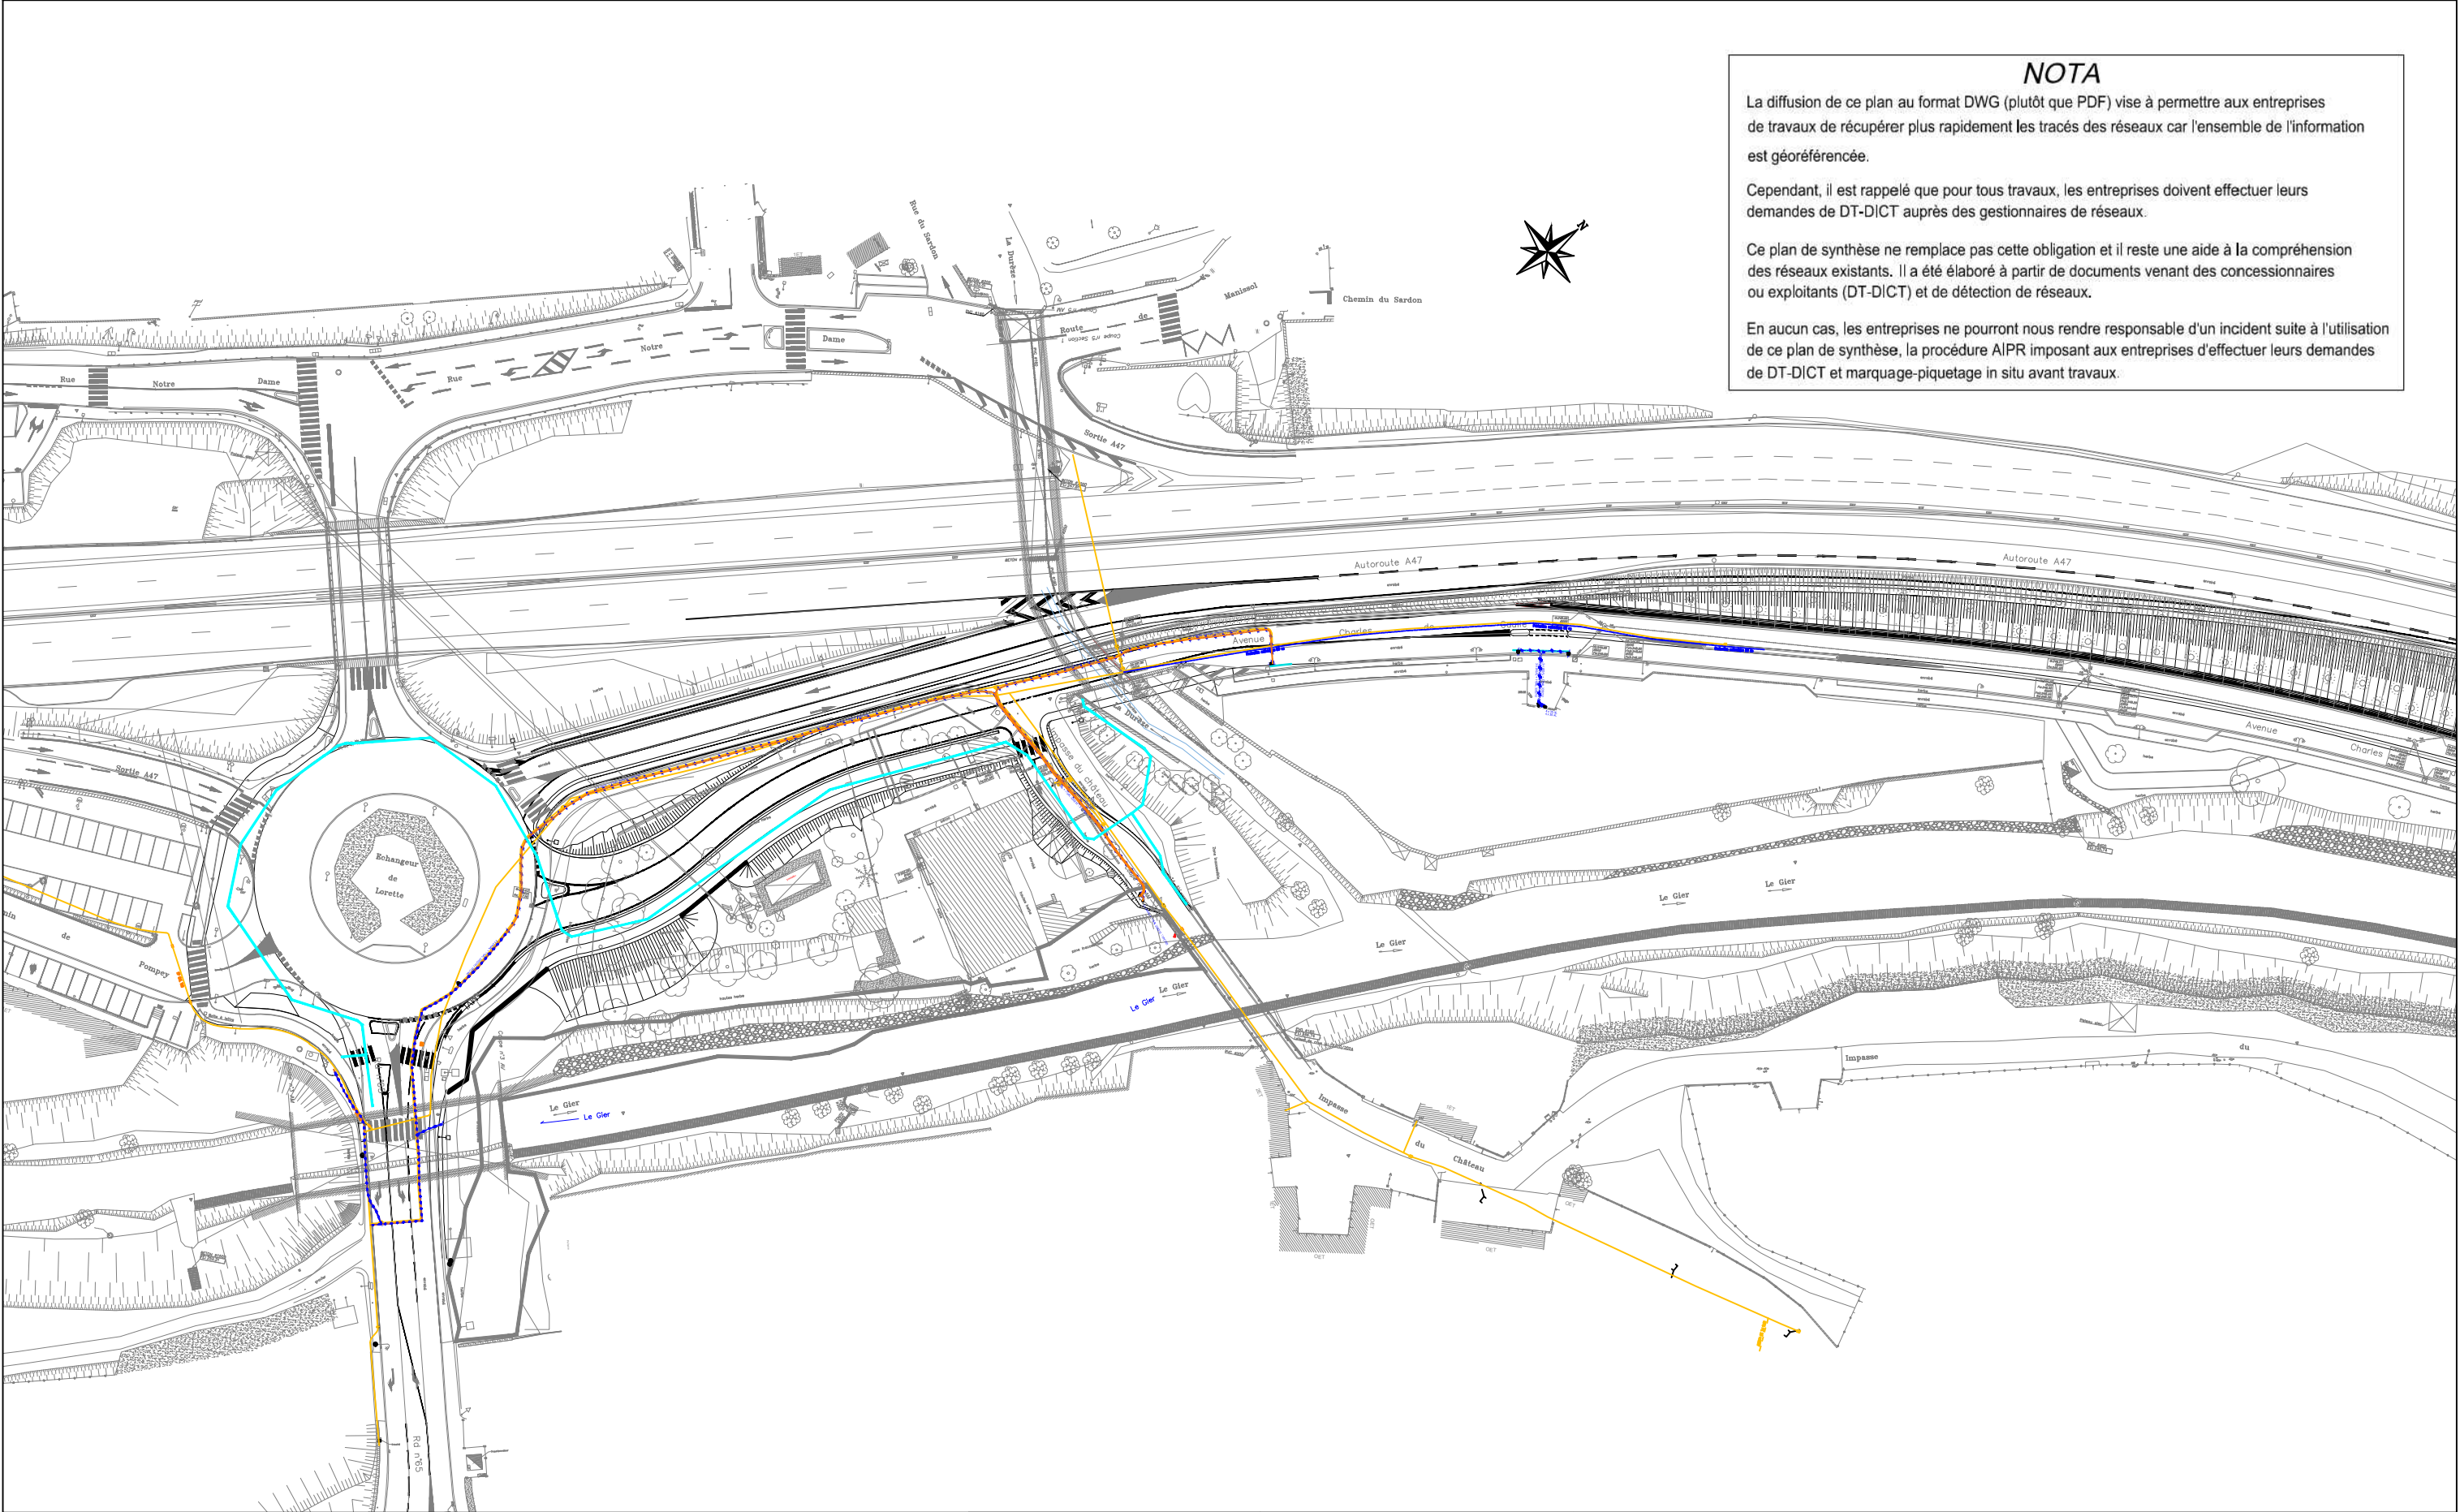

NOTA

La diffusion de ce plan au format DWG (plutôt que PDF) vise à permettre aux entreprises de travaux de récupérer plus rapidement les tracés des réseaux car l'ensemble de l'information est géoréférencée.

Cependant, il est rappelé que pour tous travaux, les entreprises doivent effectuer leurs demandes de DT-DICT auprès des gestionnaires de réseaux.

Ce plan de synthèse ne remplace pas cette obligation et il reste une aide à la compréhension des réseaux existants. Il a été élaboré à partir de documents venant des concessionnaires ou exploitants (DT-DICT) et de détection de réseaux.

En aucun cas, les entreprises ne pourront nous rendre responsable d'un incident suite à l'utilisation de ce plan de synthèse, la procédure ALPR imposant aux entreprises d'effectuer leurs demandes de DT-DICT et marquage-piquetage in situ avant travaux.

Légende : ENEDIS (recolement) GRDF (recolement) AEP (projeté)	MINISTÈRE CHARGÉ DES TRANSPORTS Liberté Égalité Fraternité Direction Interdépartementale des Routes Centre-Est	INGÉROP Inventons demain	DIRCE - Amélioration de l'itinéraire Lyon - Saint-Étienne				
			Titre : PLAN DE SYNTHESE DES RESEAUX POSES		Collaborateur : Muriel LARCHEZ MOREL		
			Echelle : 1/1000		Format A3		
		Date rev : 03/07/2026		Numéro : LYSE-DET-A47-Rue Brunon-05063-A00		Rev : A	Page : 1/1