


Maître d'ouvrage :

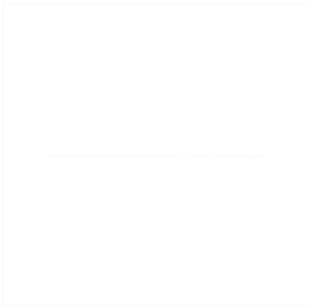

Direction interdépartementale
des routes Centre-Est

Prestations d'ingénierie pour l'amélioration de l'itinéraire routier entre Lyon et Saint-Étienne

Dossier de Consultation des Entreprises


A47 - Opération Echangeur 12 sens 2 - Phase 2
Périmètre SEM

II.B.04.1 - Vue en plan des réseaux existants

Maître d'oeuvre :



Indice	Date :	Modifications :	Etabli par :	Vérifié par :	Contrôlé par :
A	05/2026	Première émission	MLM	VLR	TNL

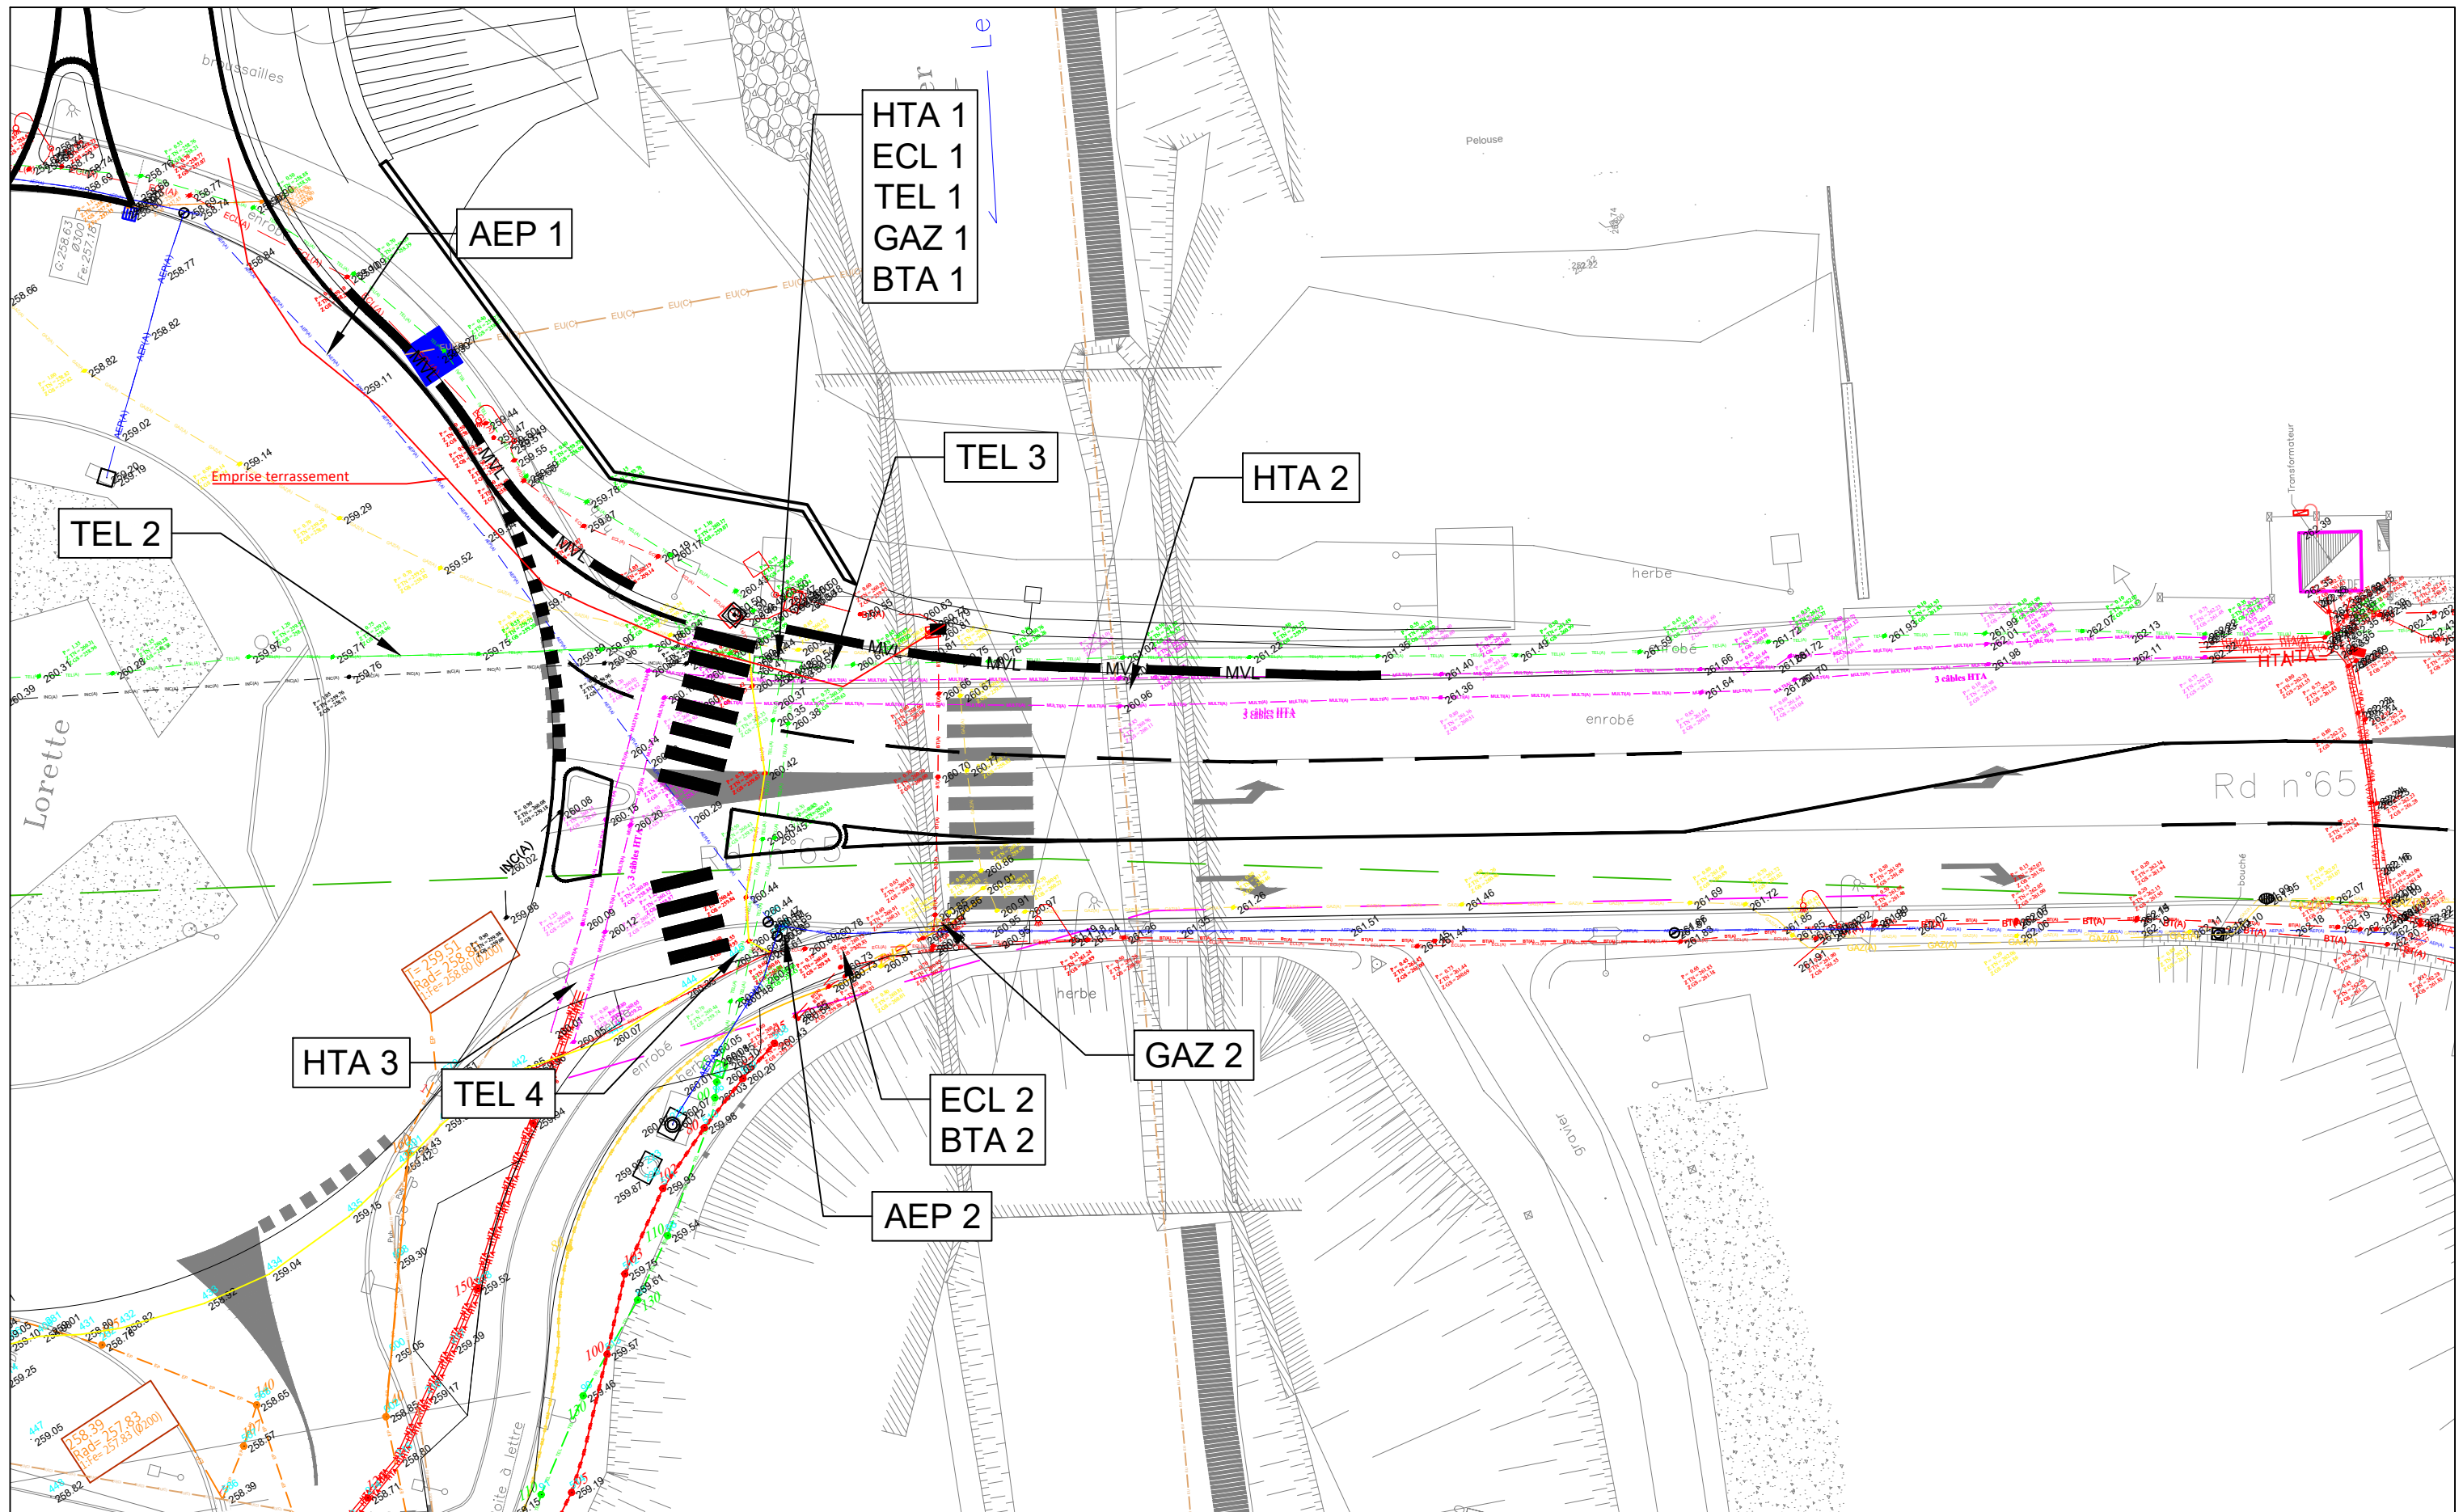

Légende : — TEL(A) — — GAZ(A) — — GAZ(B) — — HTA(A) — — MULTIA — — ECL(A) — fibre optique(Géodétection) Gaz Classe A(Géodétection) Gaz Classe B(Géodétection) HTA Classe A(Géodétection) Multi réseau Classe A(Géodétection) Eclairage Classe A(Géodétection) — AEP(A) — — ECL(P) — — AEP(B) — Eau potable(Géodétection) Eclairage Public(Géodétection) Eau Pluviale(Géodétection)		Direction Interdépartementale des Routes Centre-Est	 INGÉROP Inventons demain	DIRCE - Amélioration de l'itinéraire Lyon - Saint-Étienne			
			Titre : II.B.04.1 - ECHANGEUR 12 Phase 2 -RM65-GIRATOIRE VOIE VERTE -Vue en plan des réseaux existants		Collaborateur : Muriel LARCHEZ MOREL		
			Date rev : 05/05/2026		Numéro : LYSE-DCE-A47-Rue Brunon-04964-A00		Echelle : 1/250
					Rev : A		Page : 1