

Réhabilitation – Bâtiment Colosse
Base Navale de Toulon
COSI : 466282

MAITRE D'OUVRAGE

MINISTÈRE DES ARMÉES



MINISTÈRE
DES ARMÉES


*Liberté
Égalité
Fraternité*



Dossier annexes

Croquis d'implantation des espaces


Croquis d'implantation des espaces – RDC

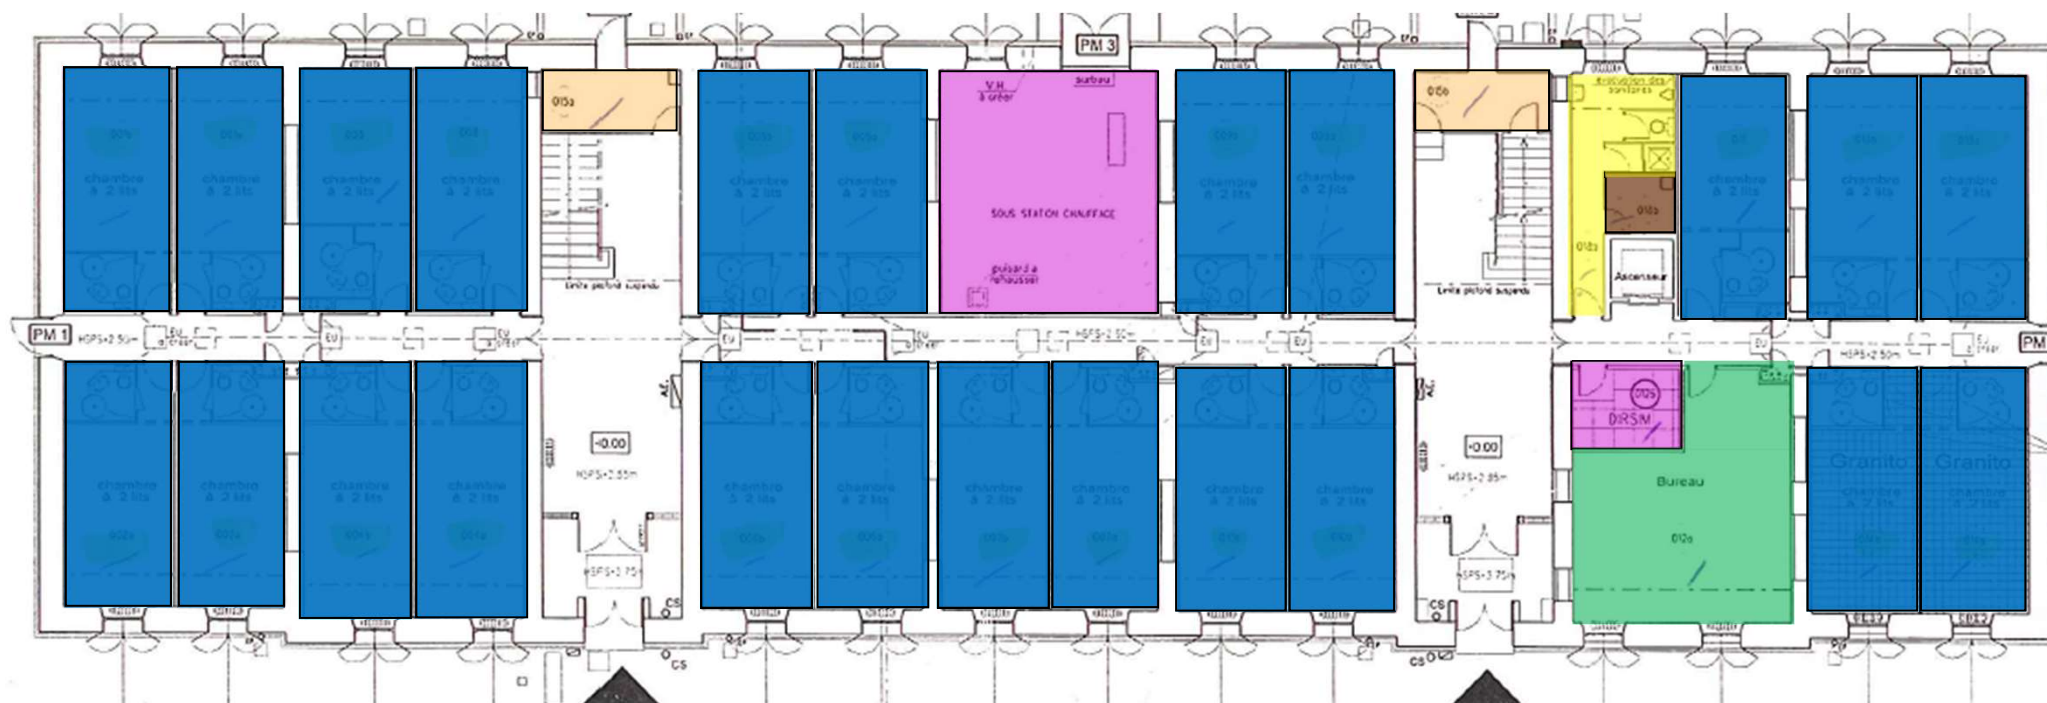

Légende :

- Chambres 2 PAX : 23
- Salle détente: 1
- Locaux techniques: 2
- Local ménage : 1
- Buanderie : 1
- Locaux de stockage : 2


Croquis d'implantation des espaces – R+1

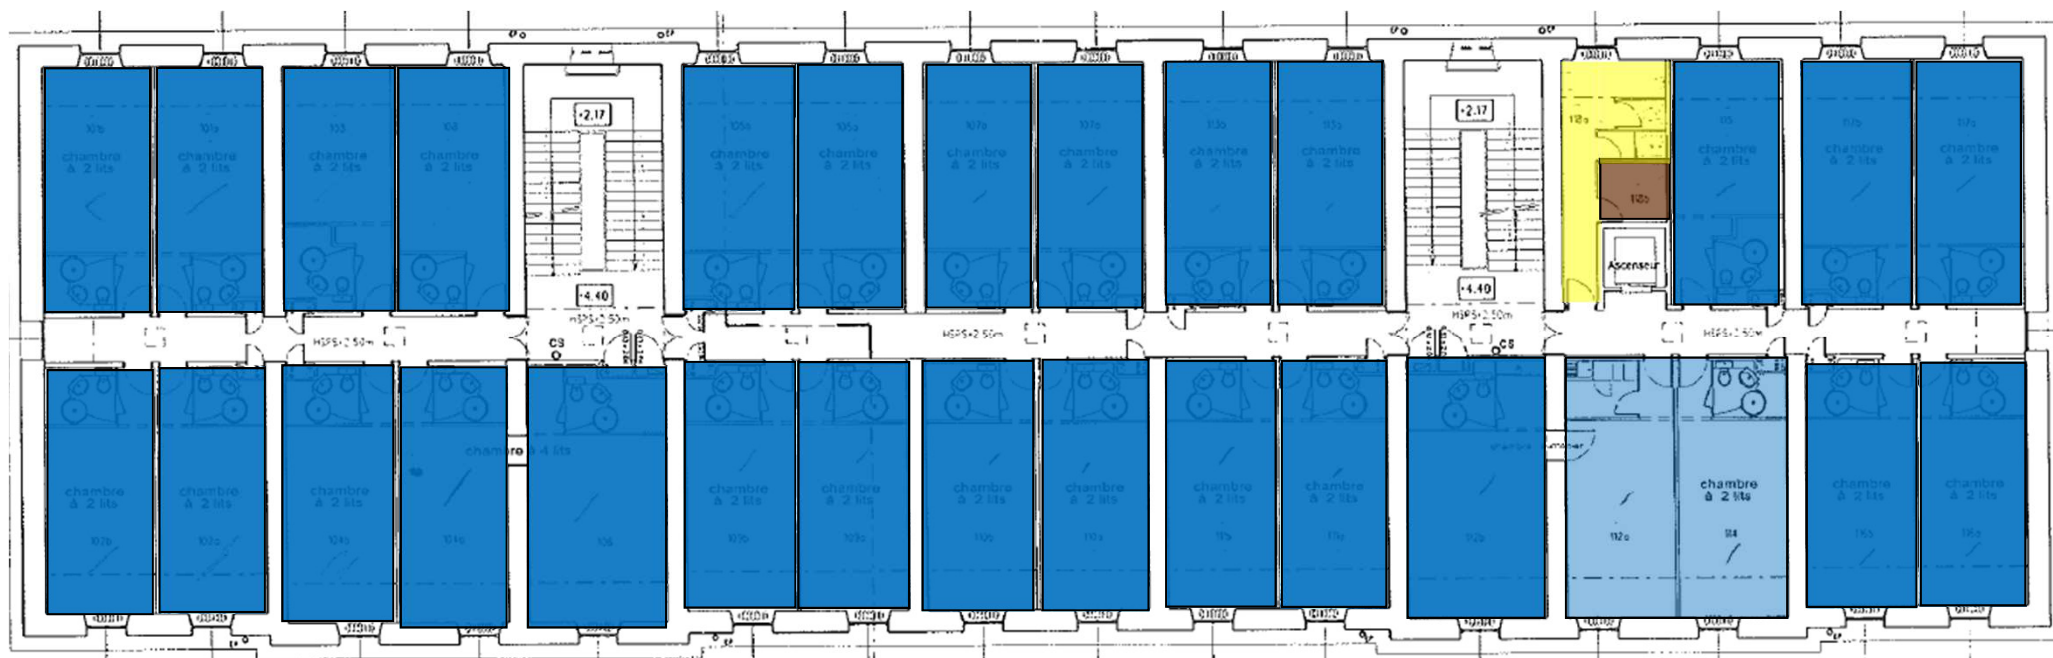

Légende :

- Chambres 2 PAX: 27
- Chambres 4 PAX: 1
- Buanderie : 1
- Local ménage : 1

Croquis d'implantation des espaces – R+2 à R+4

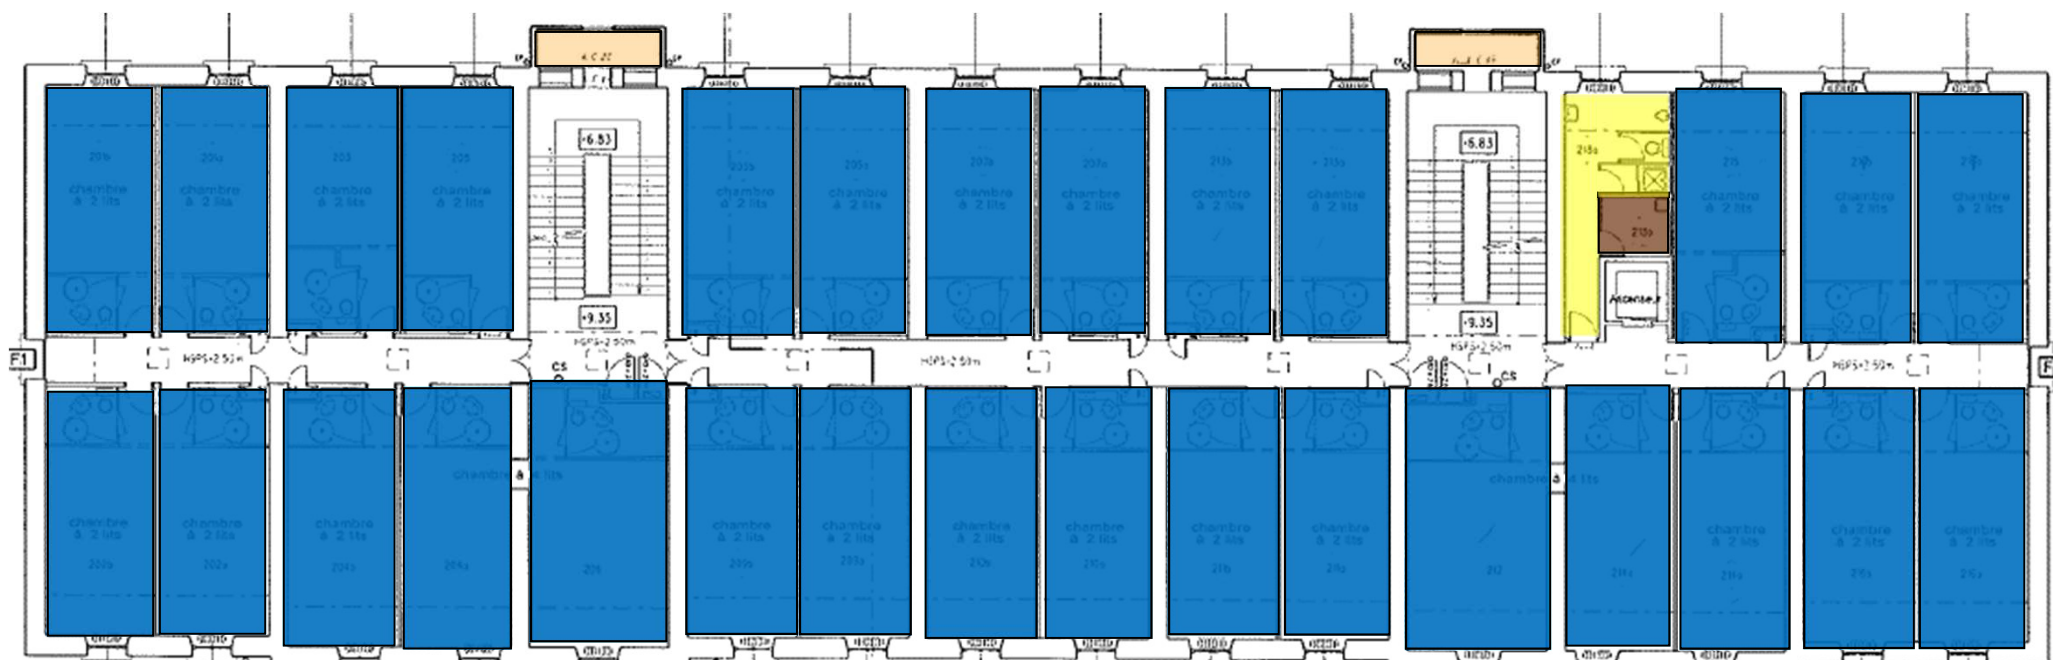


Légende :

- Chambres 2 PAX: 29
- Locaux de stockage: 2
- Buanderie : 1
- Local ménage : 1

Scénario Alternatif

Croquis d'implantation des espaces – RDC

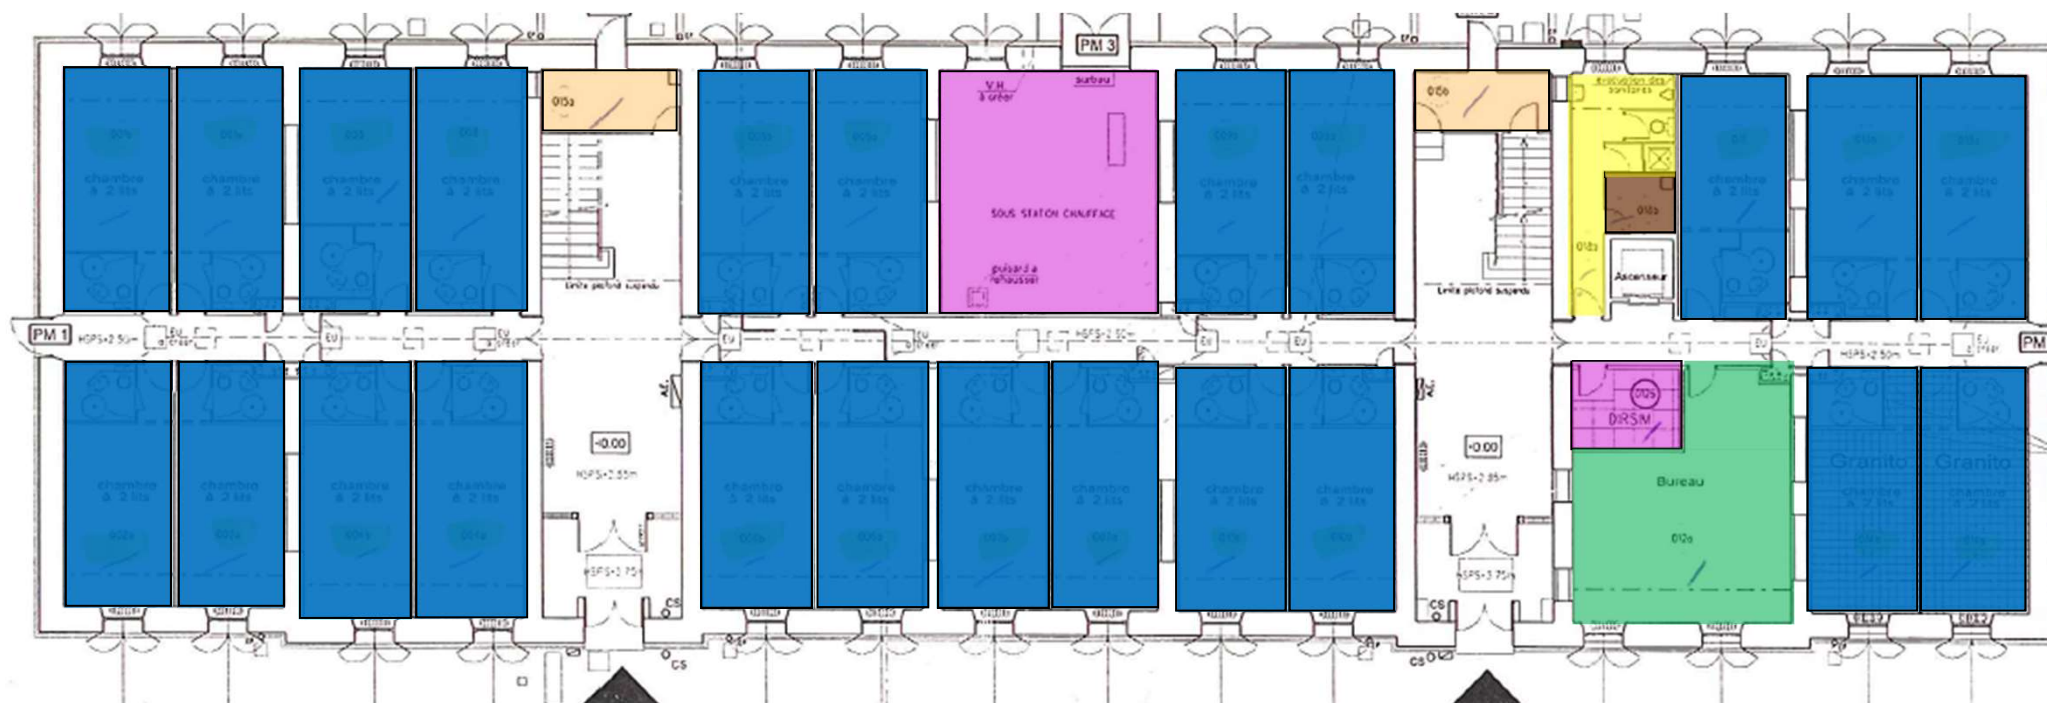


Légende :

- Chambres 2 PAX : 23
- Salle détente: 1
- Locaux techniques: 2
- Local ménage : 1
- Buanderie : 1

Scénario Alternatif

Bâtiment COLOSSE - Croquis d'implantation des espaces – R+1

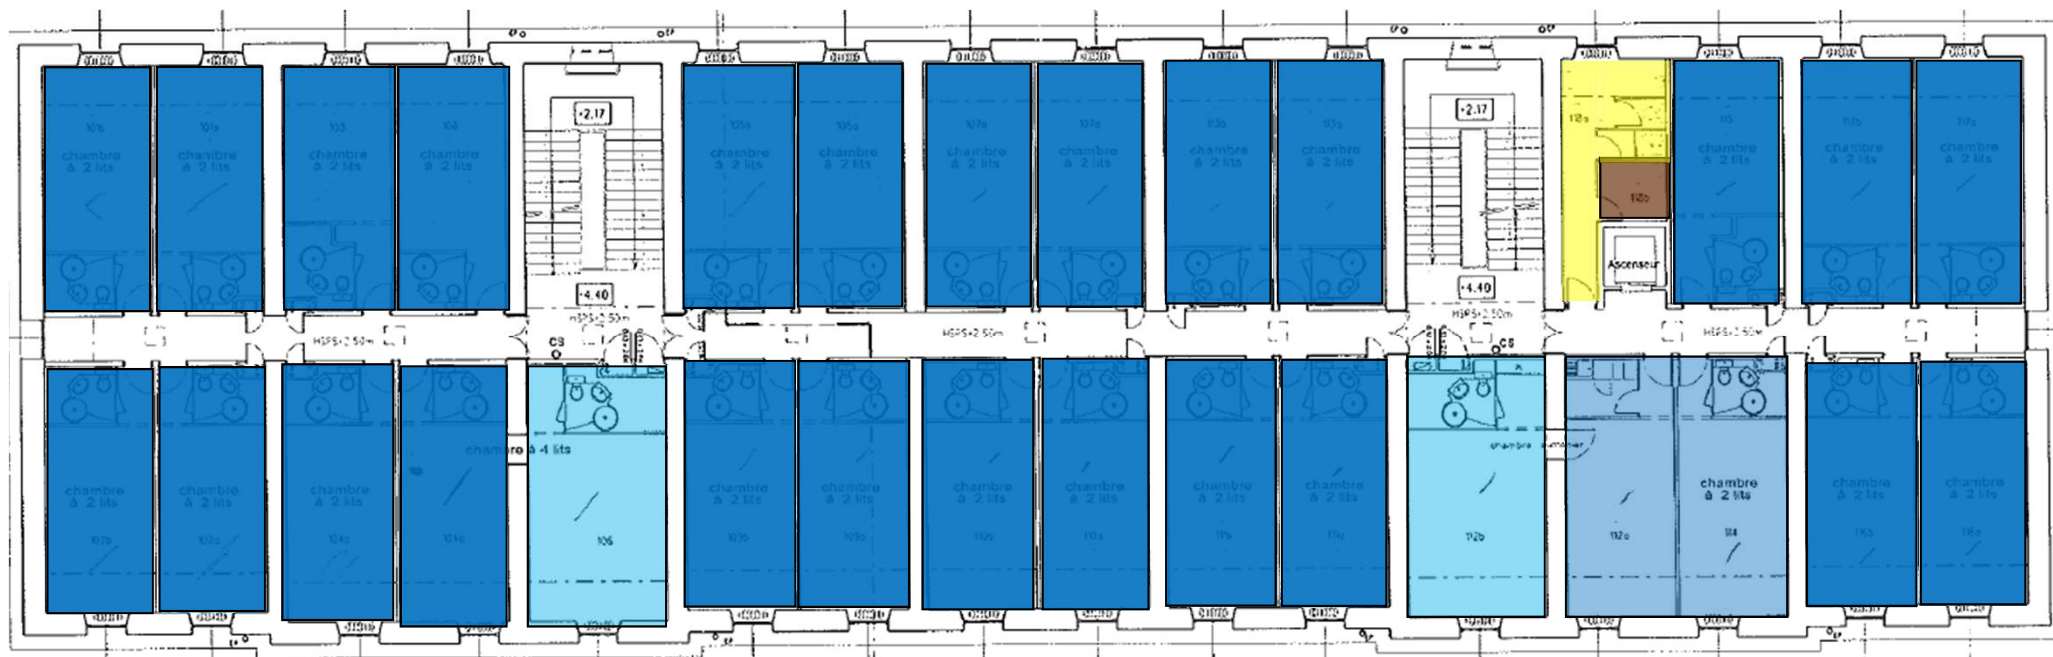


Légende :

- Chambre 4 PAX: 1
- Chambres 2 PAX: 25
- Chambres 3 PAX: 2
- Locaux de stockage: 2
- Buanderie : 1
- Local ménage : 1

Scénario Alternatif

Bâtiment COLOSSE - Croquis d'implantation des espaces – R+2 à R+4

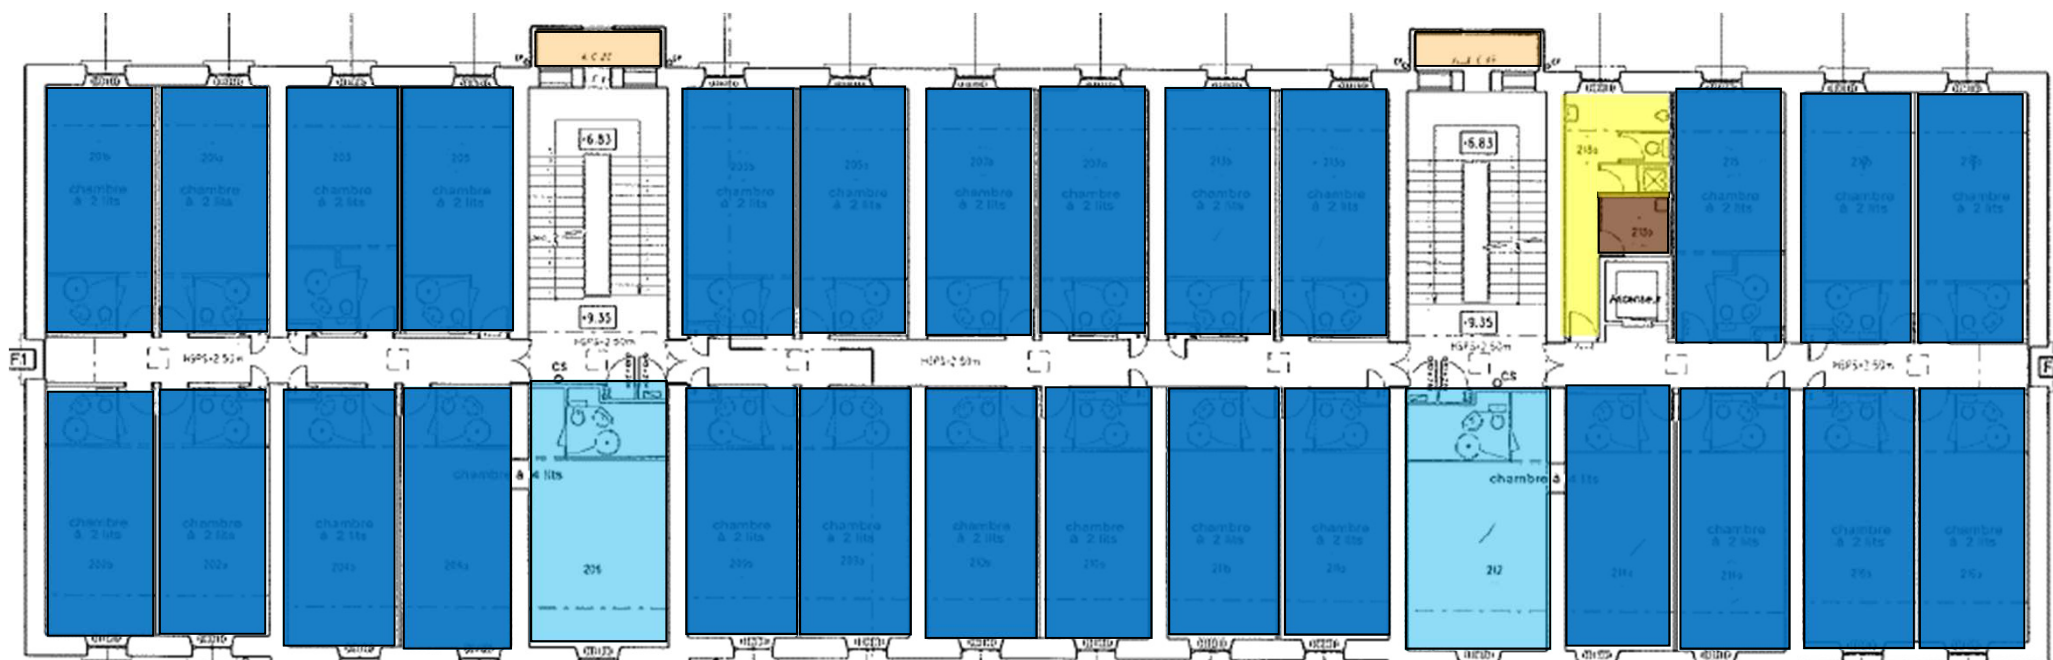

Légende :

- Chambres 2 PAX: 27
- Chambres 3 PAX: 2
- Locaux de stockage: 2
- Buanderie: 1
- Local ménage: 1