

Réhabilitation – Bâtiment Provence
Base Navale de Toulon
COSI : 466281

MAITRE D'OUVRAGE
MINISTÈRE DES ARMÉES



MINISTÈRE
DES ARMÉES


*Liberté
Égalité
Fraternité*




Dossier annexes

Croquis d'implantation des espaces

Croquis d'implantation des espaces – RDC

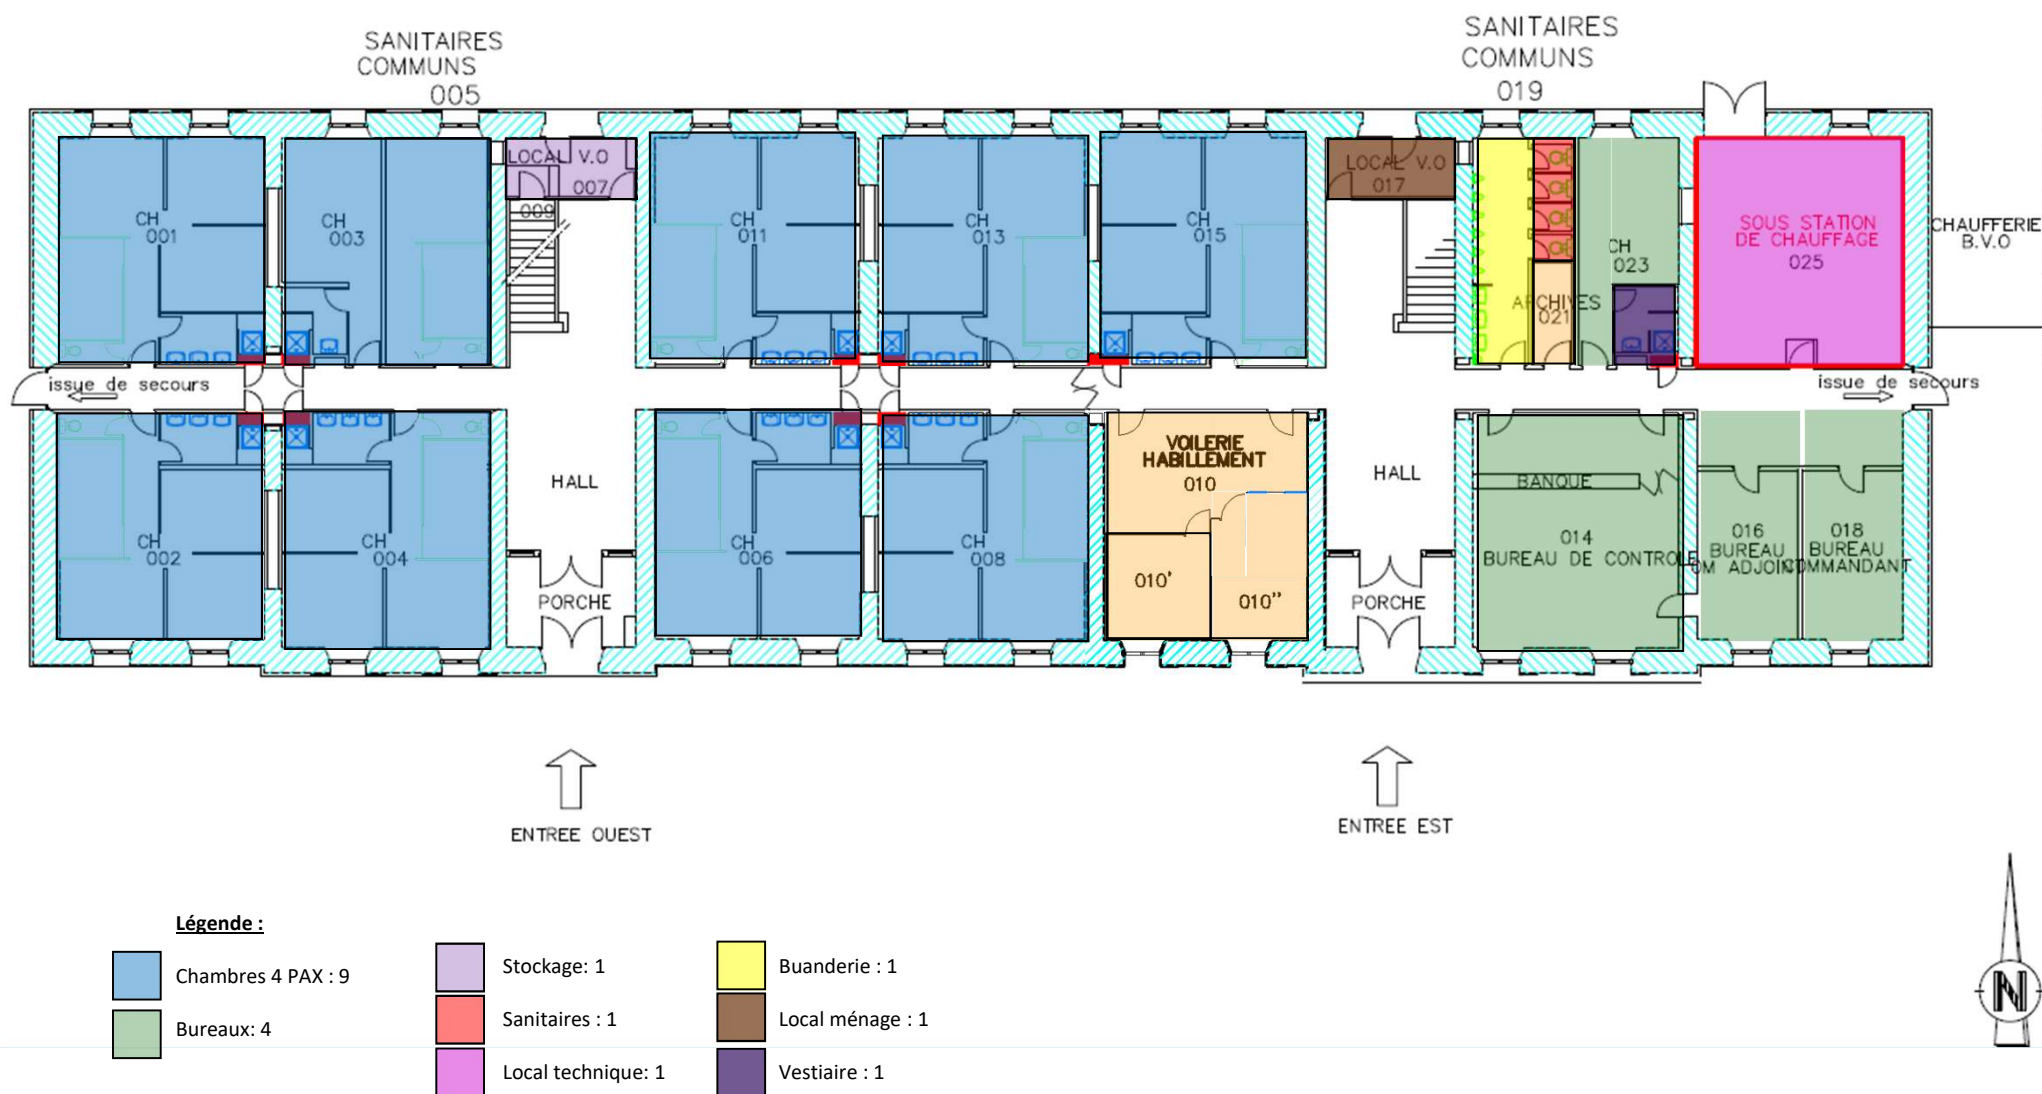

Croquis d'implantation des espaces – R+1 – Etage féminin

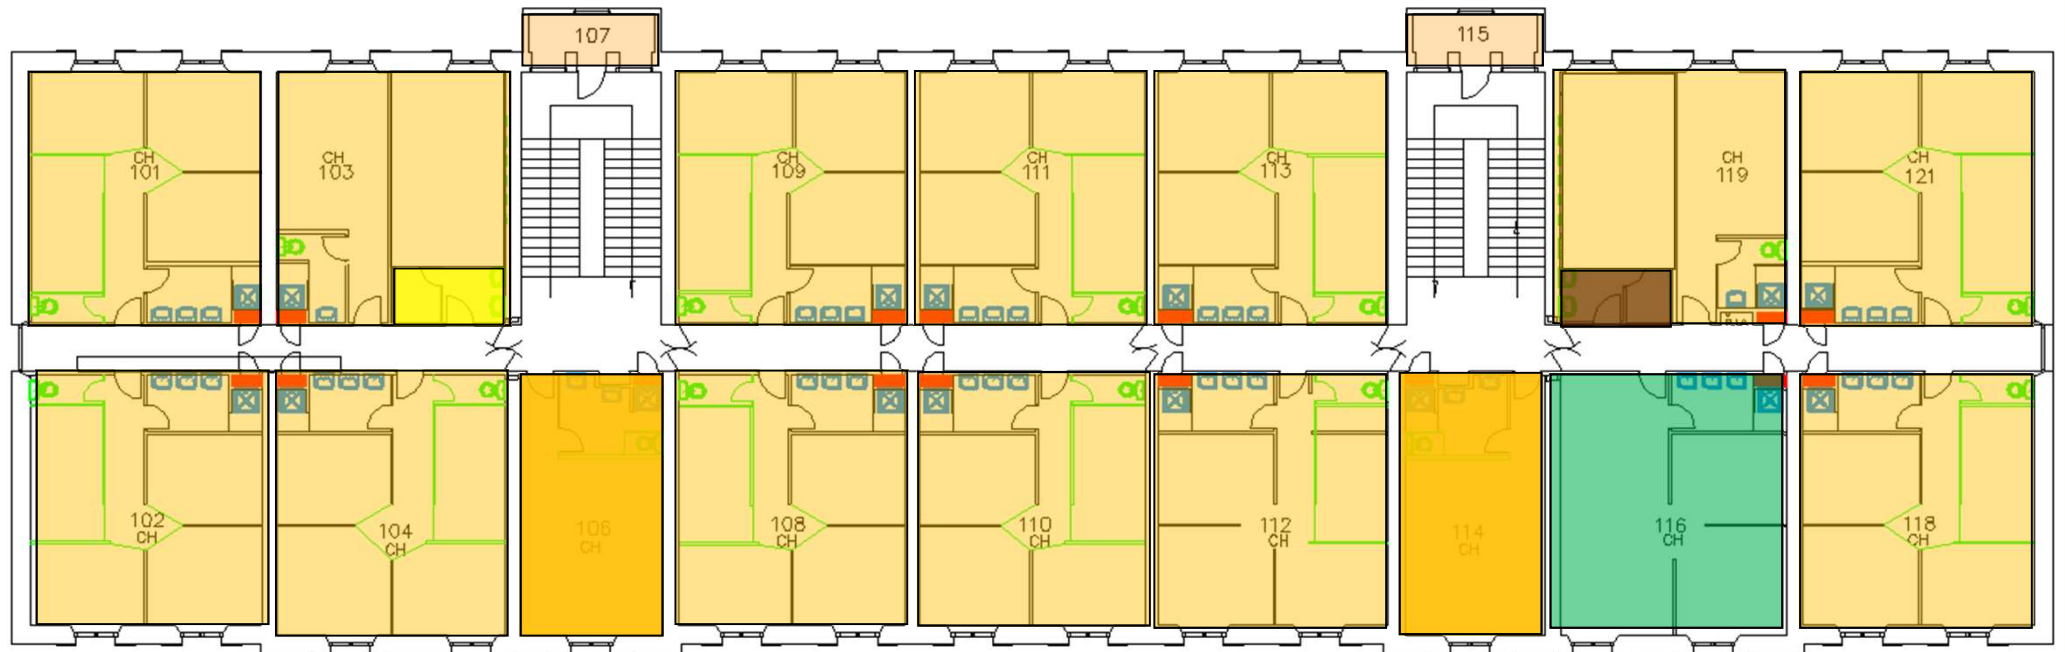


Légende :

- | | |
|---|------------------------------|
|  | Chambres féminine 4 PAX : 13 |
|  | Chambres féminine 3 PAX : 2 |
|  | Stockage : 2 |
|  | Salle détente |

- Local ménage: 1
Buanderie

A horizontal number line with tick marks at 0 m, 5 m, and 10 m. The segment from 0 m to 5 m is shaded black.

Croquis d'implantation des espaces – R+2 à R+4

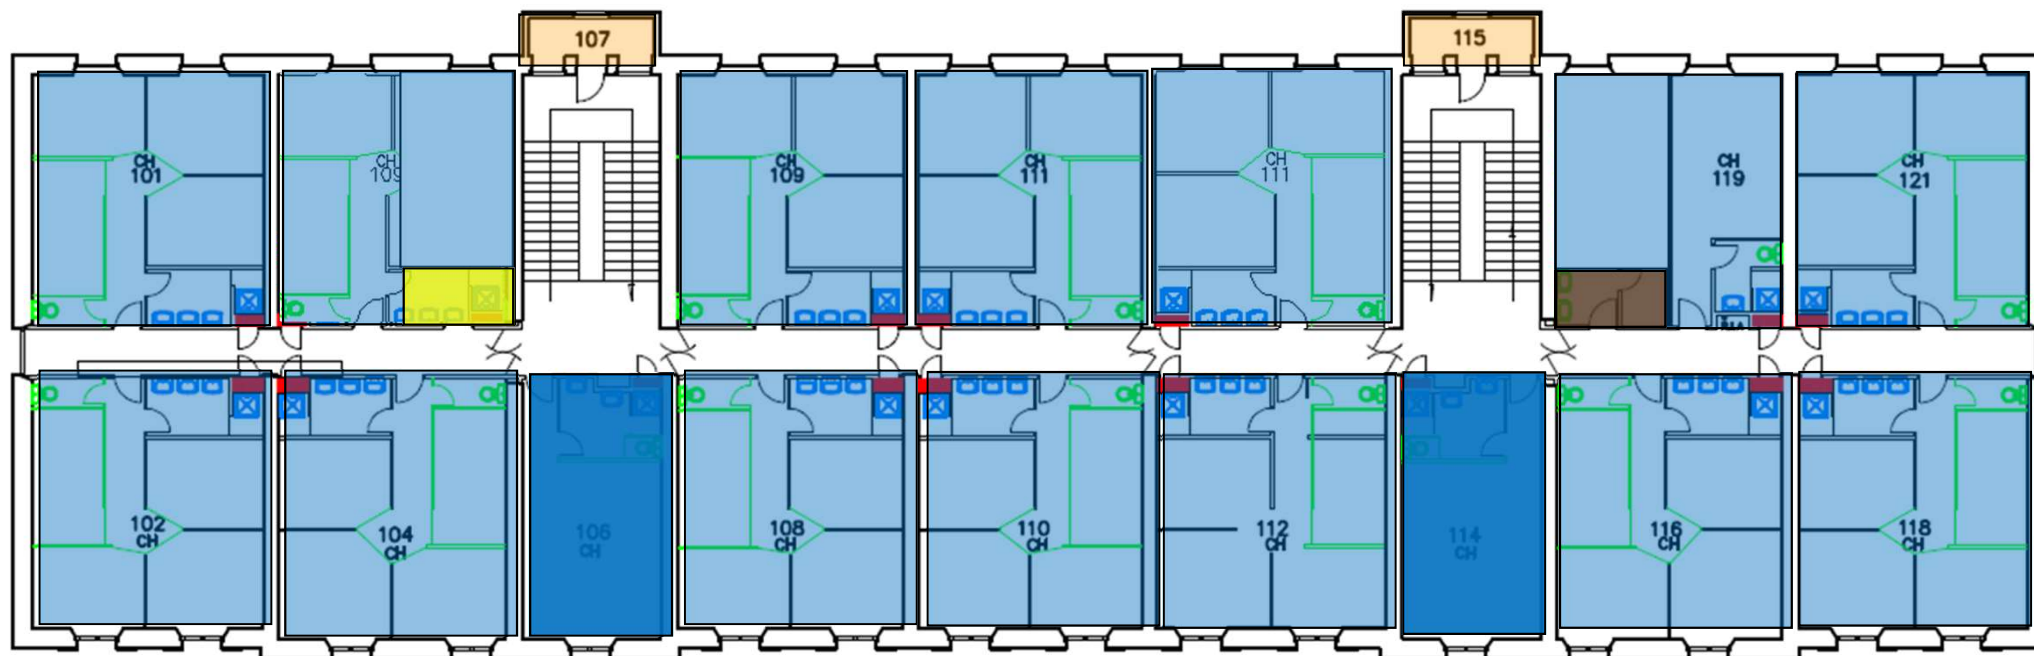

Légende :

	Chambres 4 PAX : 14		Local ménage: 1
	Chambres 3 PAX : 2		Buanderie: 1
	Stockage: 2		

Source : Armée