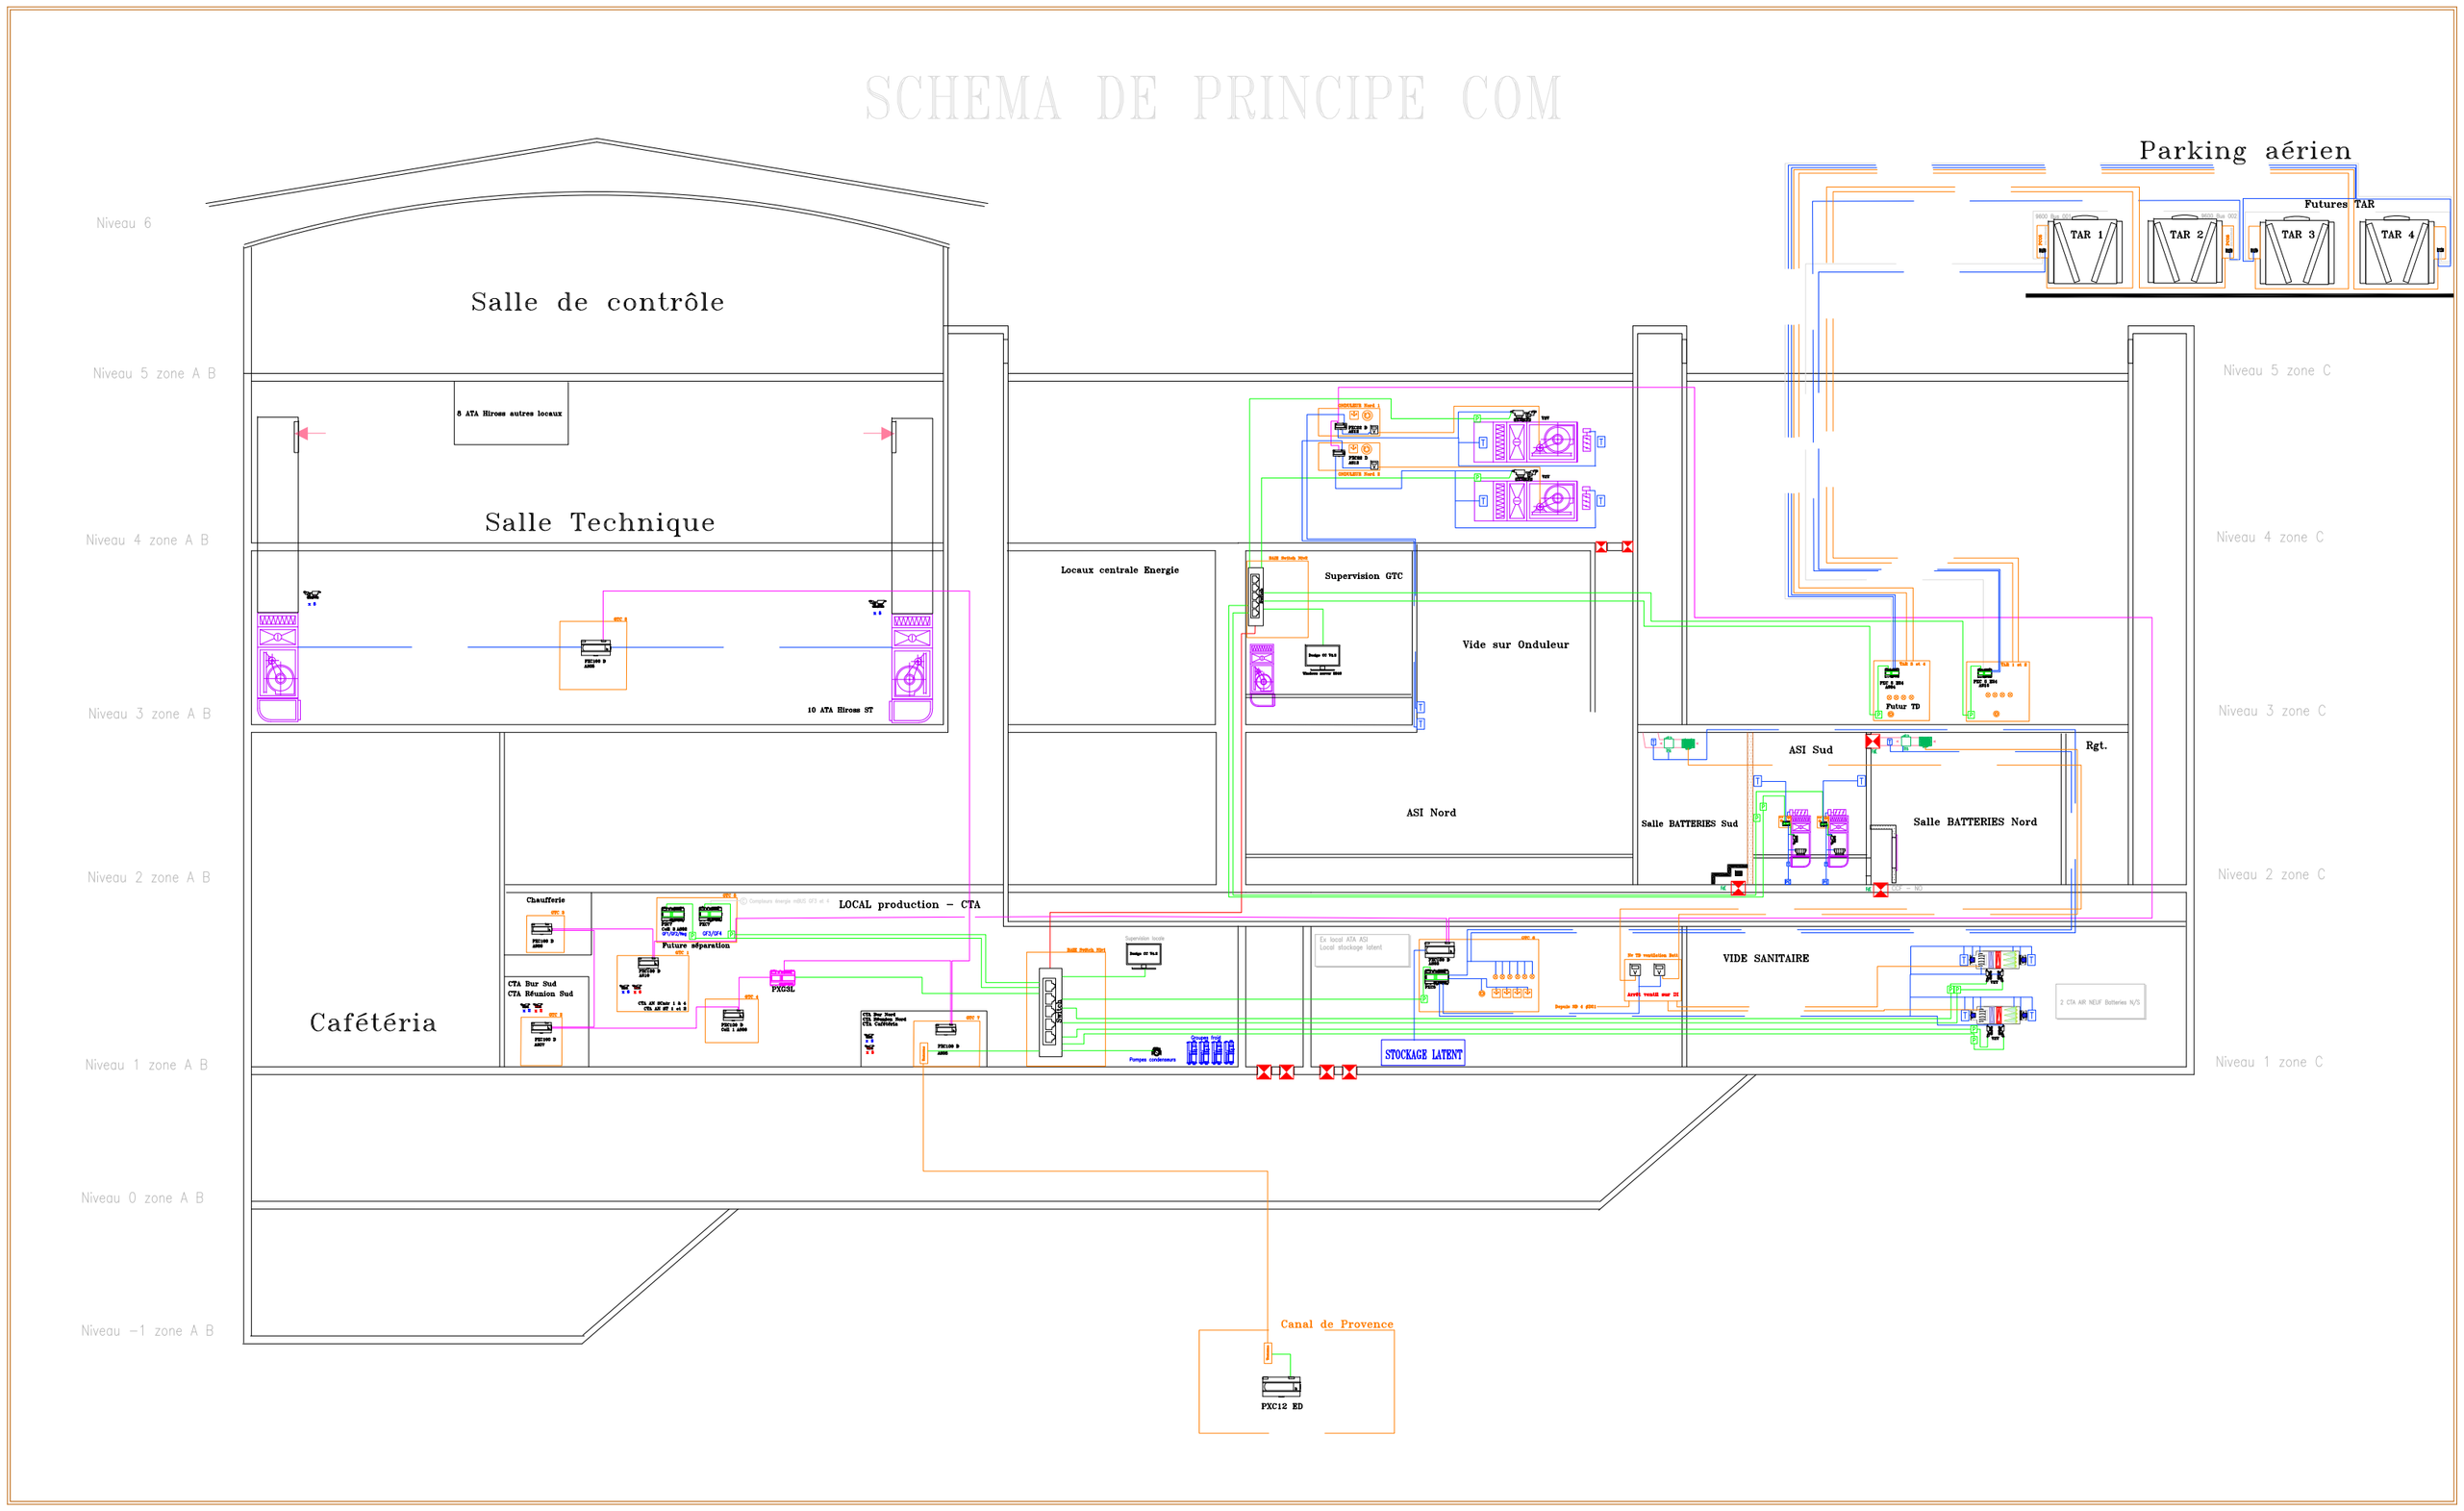

Légende

- Réseau filaire / Sondes
- Réseau IP / RJ45 + prise
- Réseau IP /Fibre optique
- Réseau Modbus/Mbus RS485
- Réseau Bus LON
- Réseau Cuivre IP Westerno
- TD et liaison CFO
- Sélecteur / réarmement / voyant

CENTRE EN ROUTE DE LA NAVIGATION AERIENNE

Travaux de création d'une seconde salle ASI
AIX EN PROVENCE

MAITRE D'OUVRAGE DSNA / DTI
MAITRE D'OEUVRE DSNA / DTI

OPERATION TAR 3 et 4

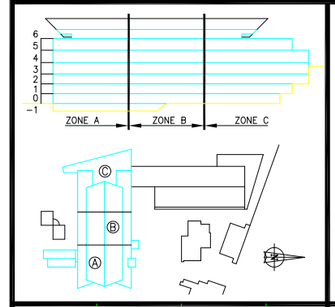

CLIMATISATION - CHAUFFAGE
VENTILATION - DESENFUMAGE

==========

SCHEMA DE PRINCIPE GTC-COM

Emetteur	Lot n°	N° doc	Ind	Localisation	Type doc	Statut	Nb pages	Etabli le	Date ind.
FRI	18	459	Z	--	SCH	PRO	--	06.08.26	

Echelle :	SANS
Etabli par :	FRI
Vérifié par :	Richard A.
Affaire N°	