

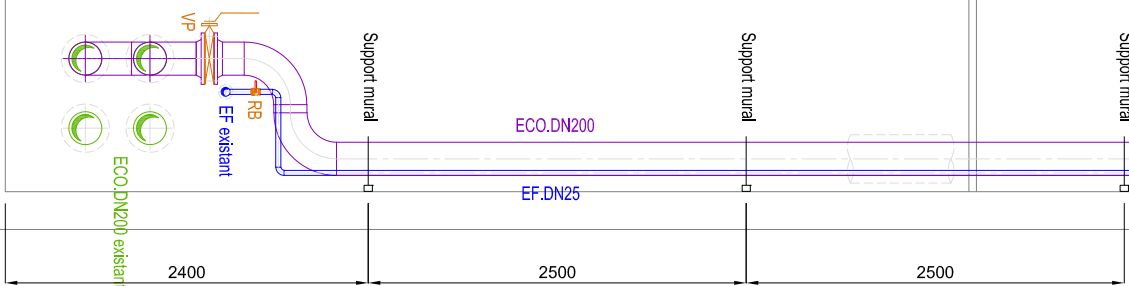
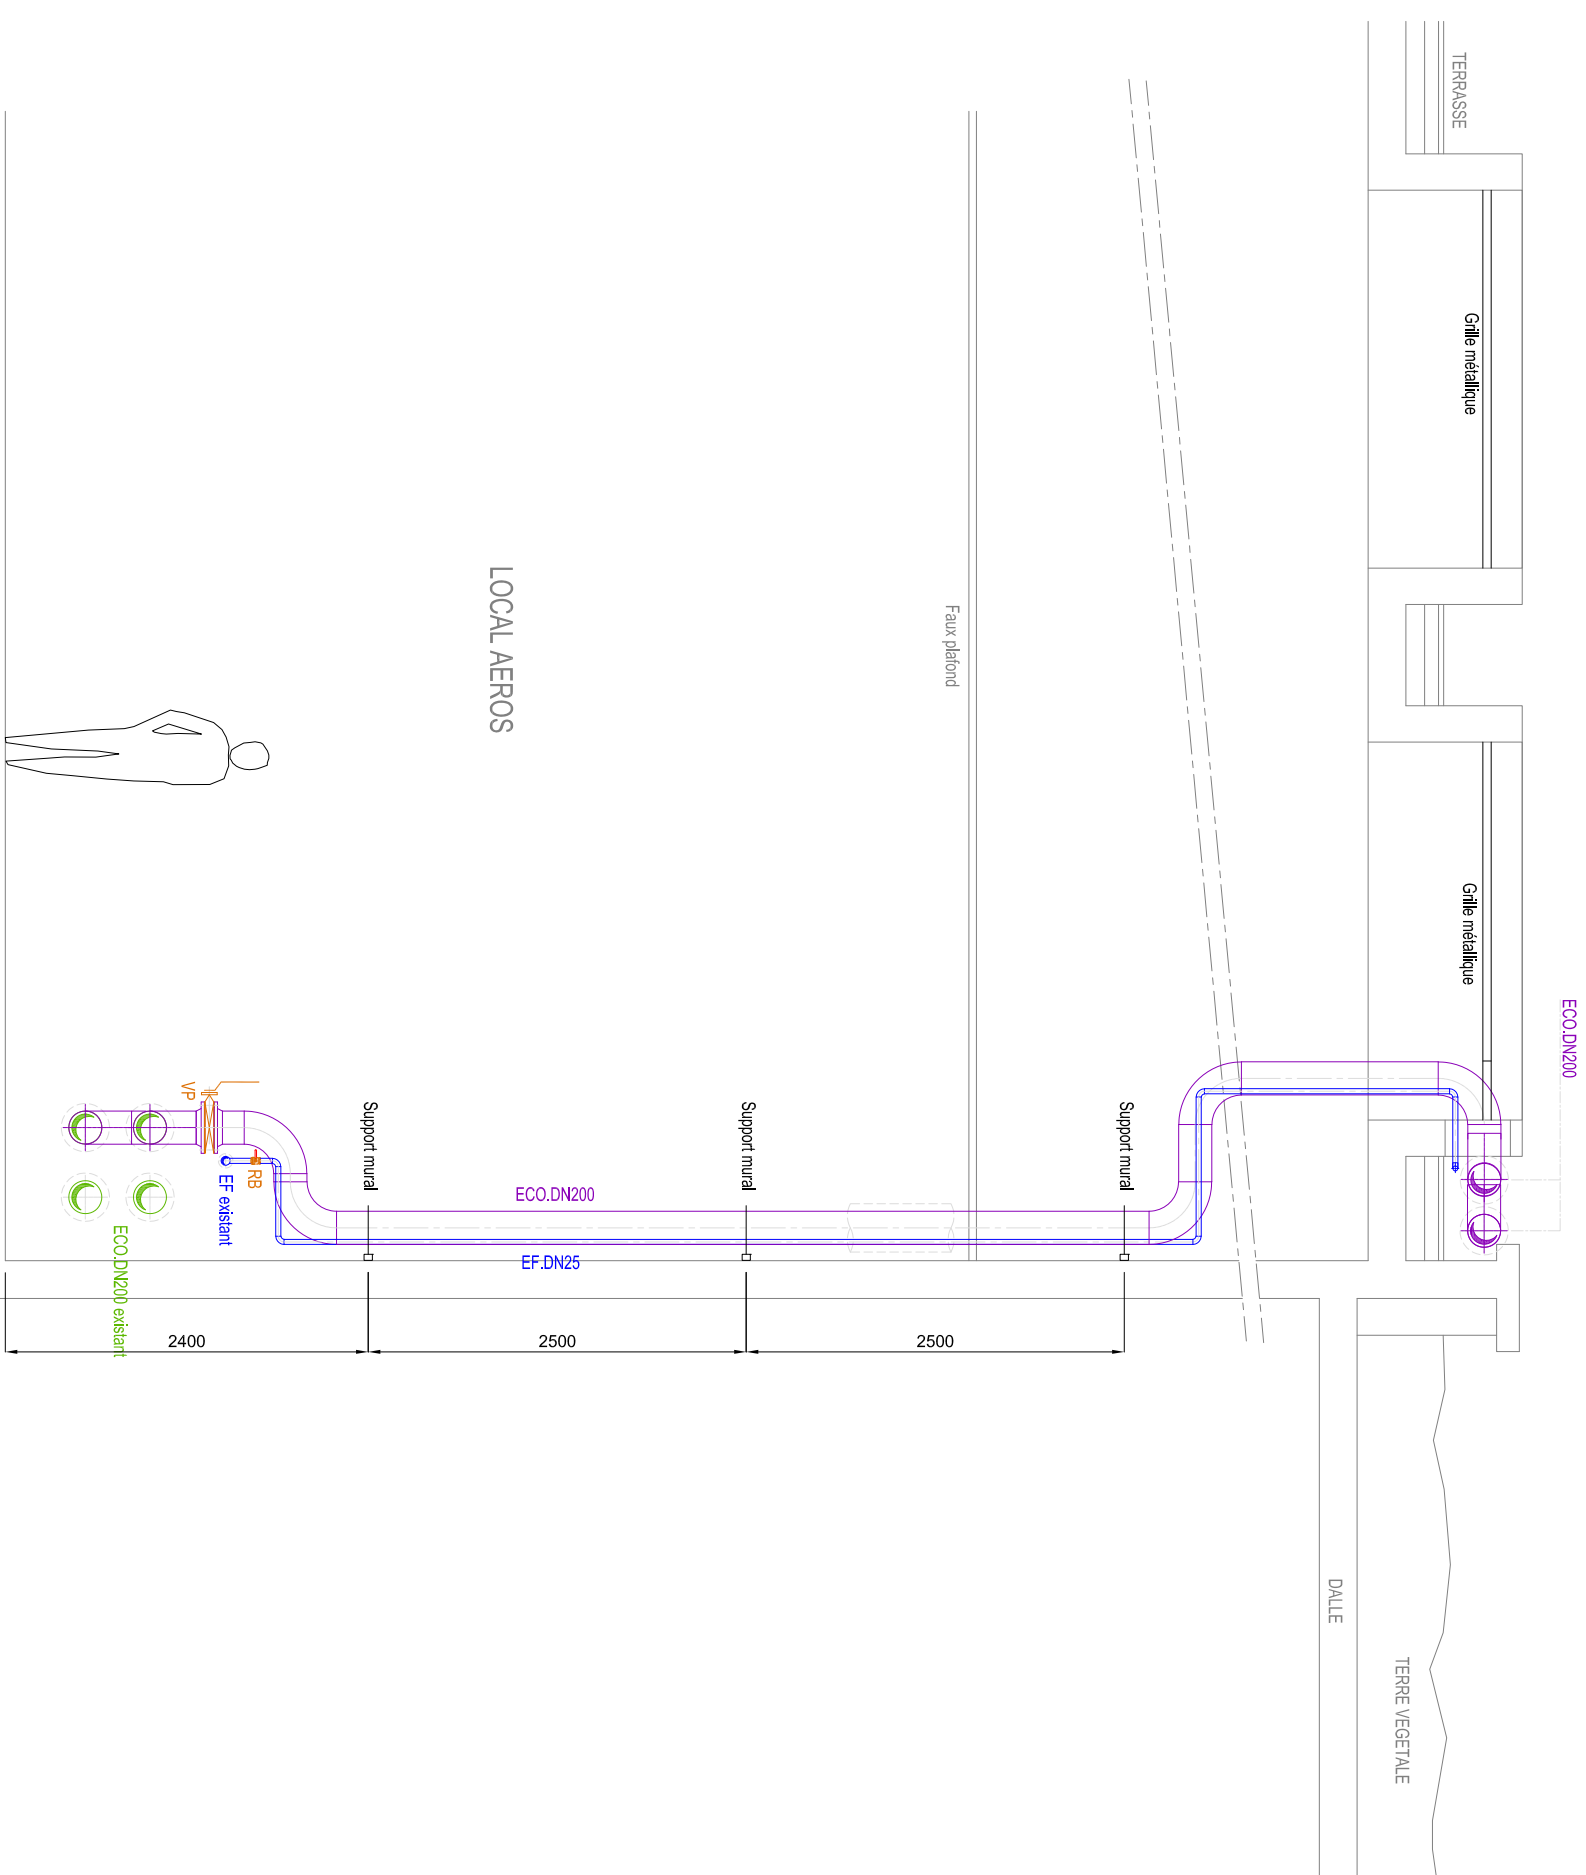


COUPE A-A

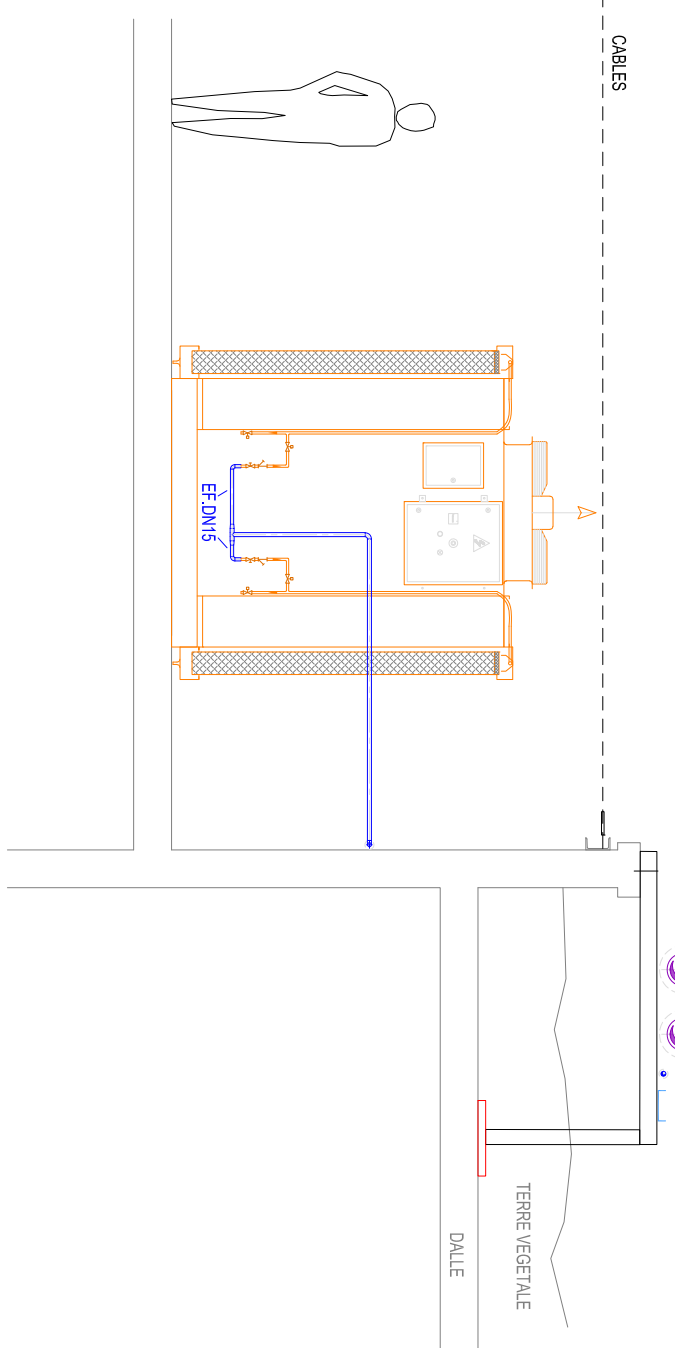


VUE EN PLAN

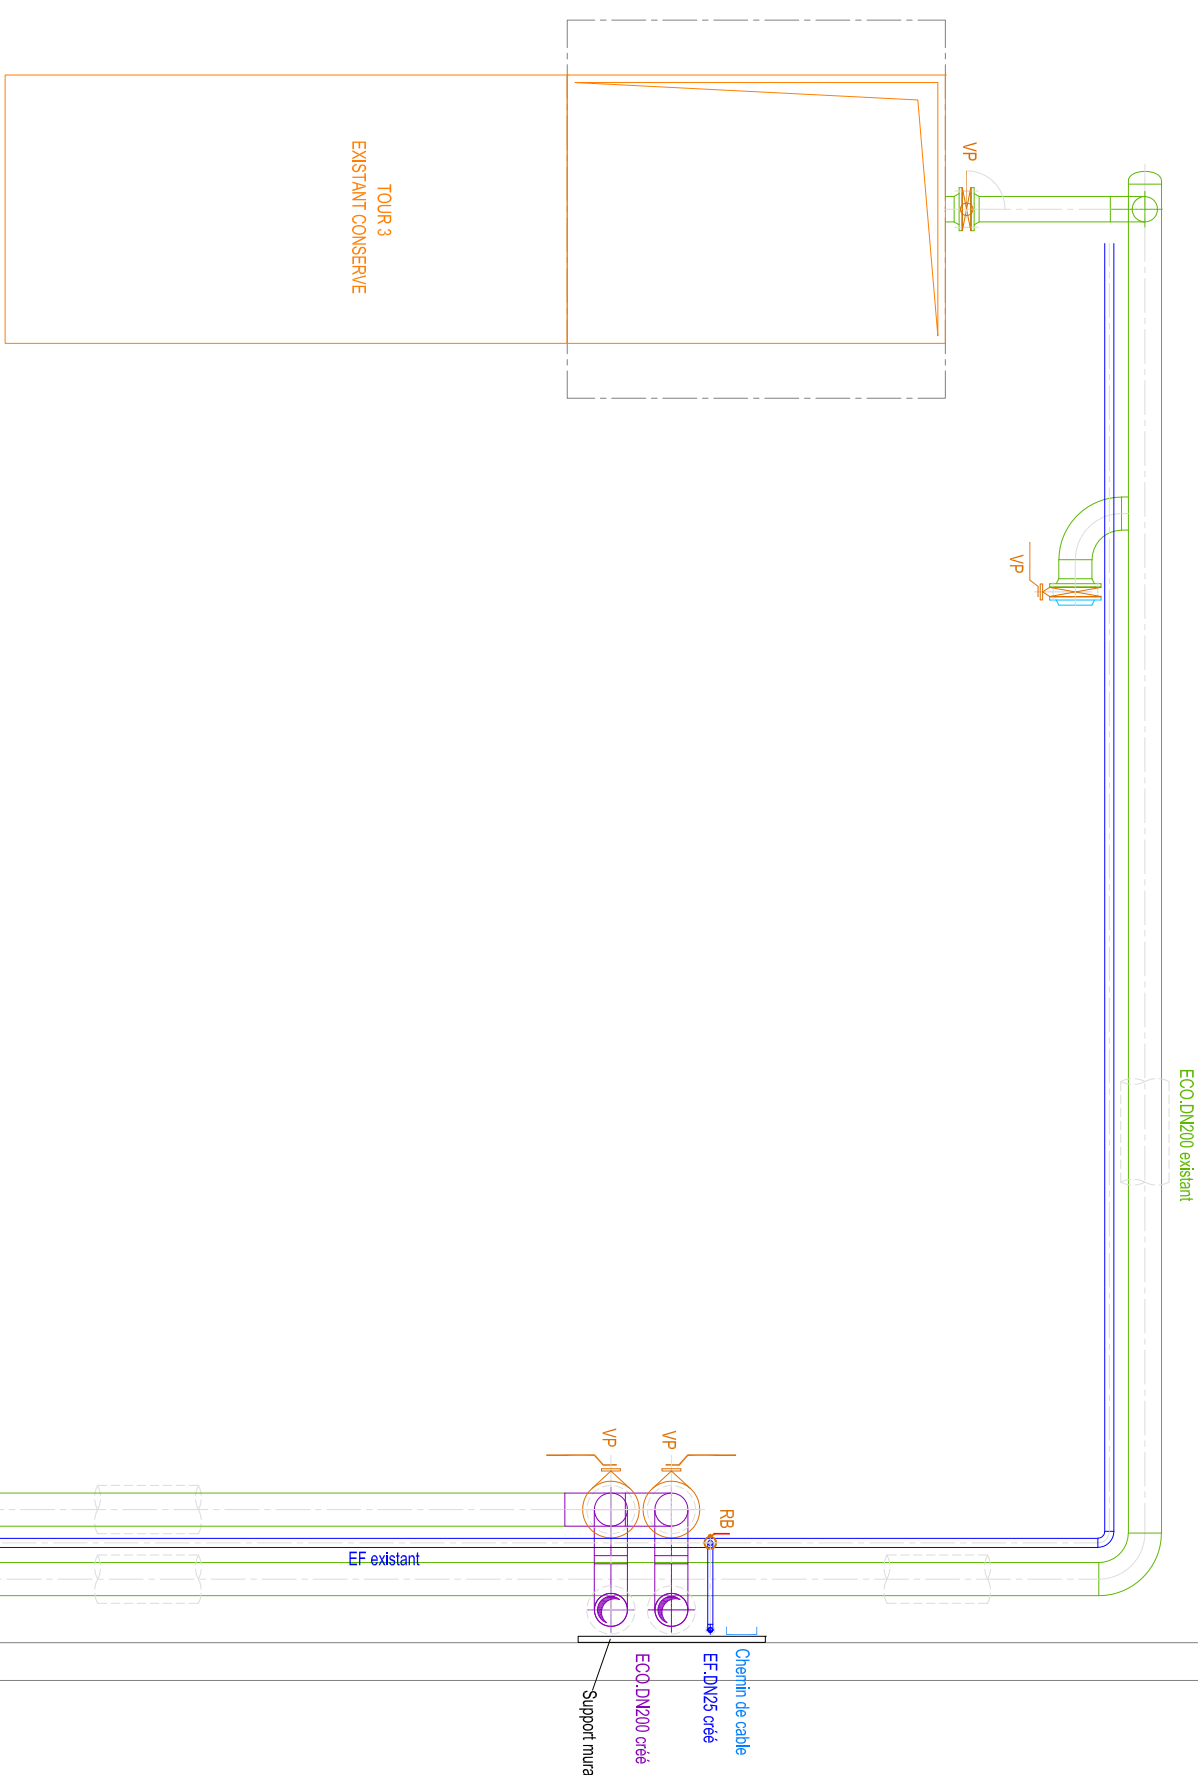

N°	Date	Etat	Verifié	Etat	Désignation (modifications ou observations)	Approuvé
B	02/10/2017	VO	V/DUPONIER	DOE	CORRECTION OUVRAGE EXECUTE	
A	12/07/2017	AMP/AM	JKMBDUBERN	DOE	OUVRAGE EXECUTE	
O	14/02/2017	AMP/AM	JKMBDUBERN	EXE	EDITION ORIGINALE	

VOIR PLAN REFRIGERANT N° EXE-CVC-01

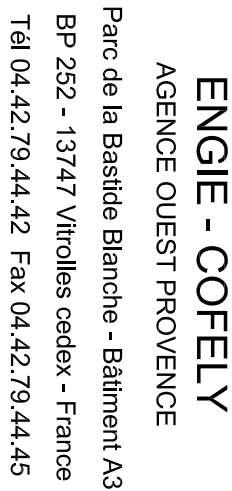

Affaire :

CRNA
Quartier Brunet
13100 AIX EN PROVENCE

LOCAL AEROS PLAN D'IMPLANTATION VUE EN PLAN ET COUPES

Le plan est la propriété de la société ENGIE COFREY
il ne peut être reproduit, communiqué ou utilisé sans son autorisation écrite

Echelle	Format	Page				
1/50	A0	1/1	DOE	CVC	02	0