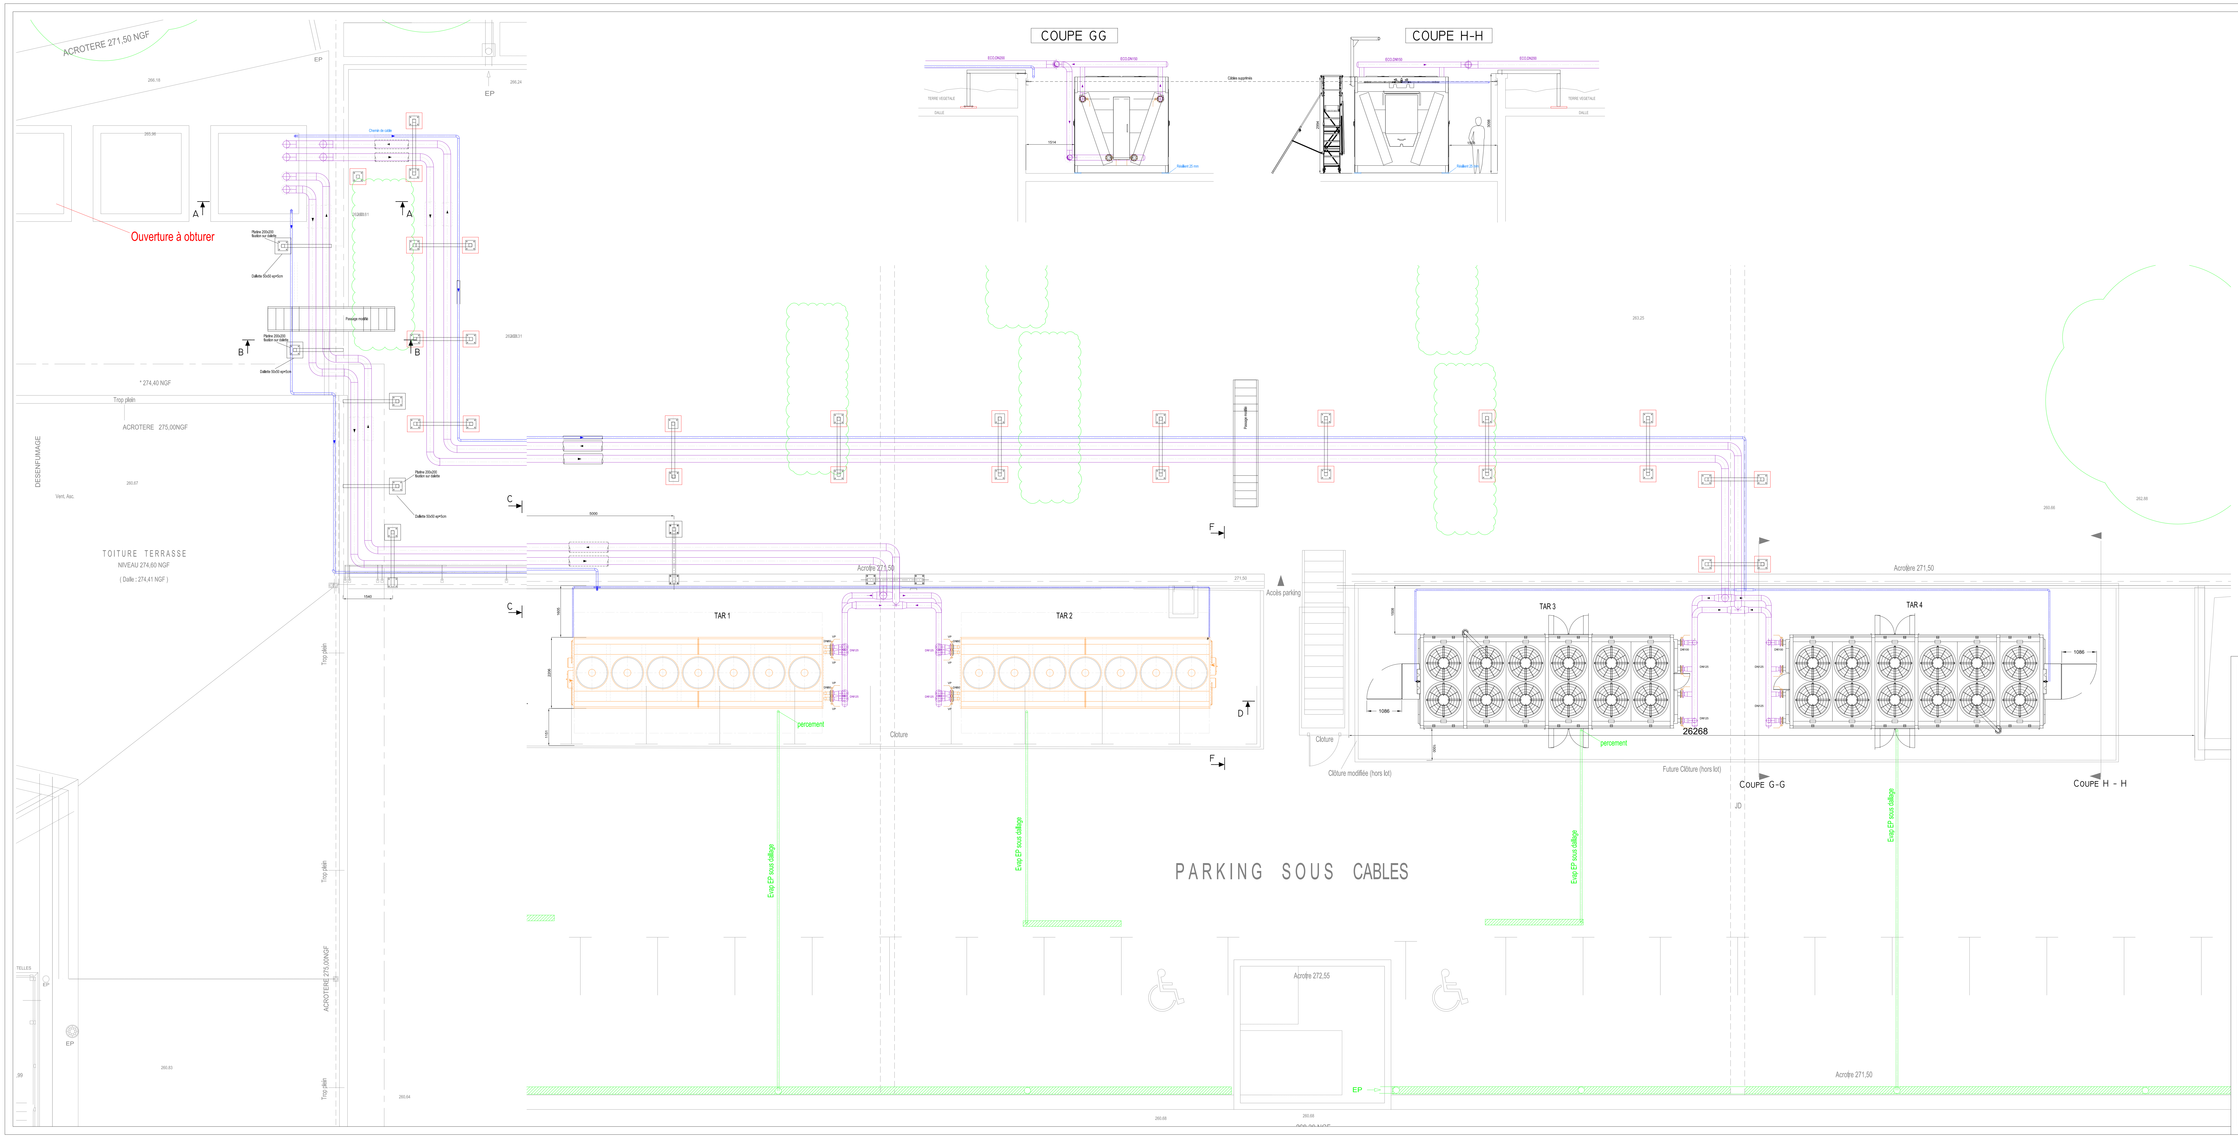


| IND. | Date | Etabli | Vérifié | Etat | Désignation (modifications ou observations) | Approuvé |
|---|---|---|---|---|---|---|

Affaire :

# CRNA Sud-Est

Quartier Brunet
13100 AIX EN PROVENCE

## REFROIDISSEURS ADIABATIQUES
## PLAN D'IMPLANTATION
## VUE EN PLAN ET COUPE

| Echelle | Format | Page | | | | |
|---|---|---|---|---|---|---|
| 1/50 | A0 | 1/1 | PRO | CVC | 01 | 0 |