


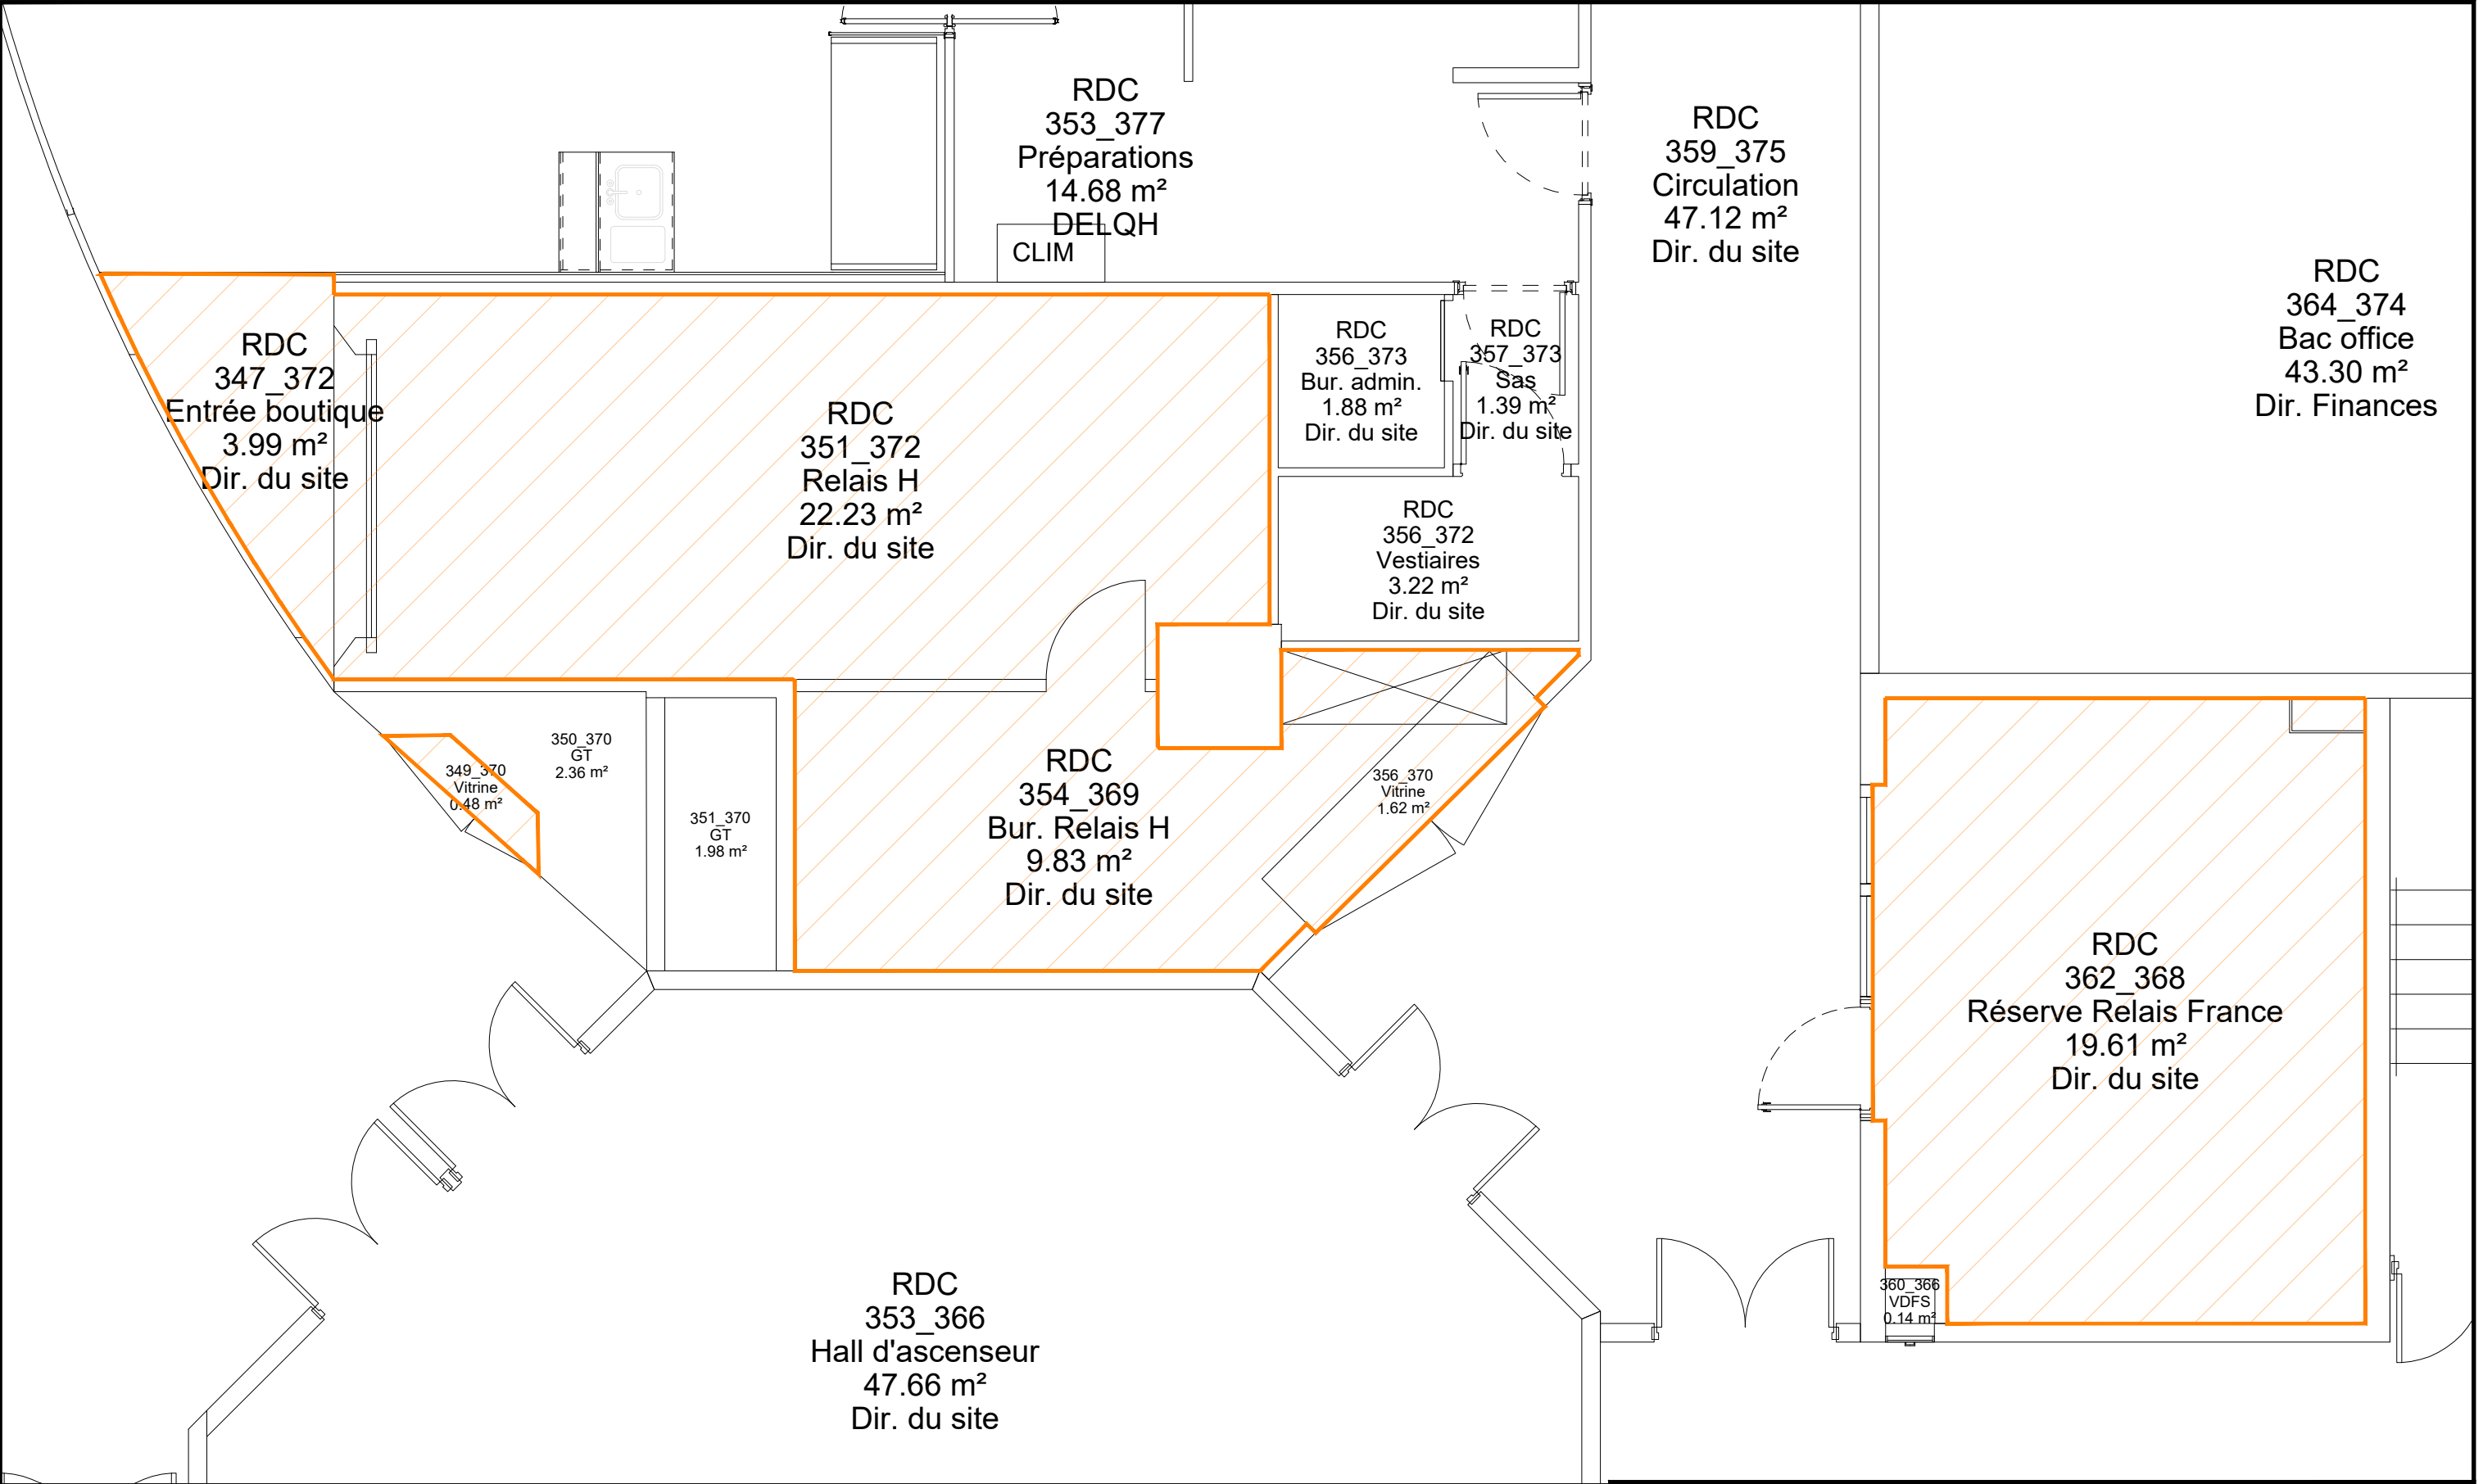

Ingénieur : Cédric CARBONARO tél.: 01-45-21-28-67		Date : 21 février 2025		 AP-HP. Université Paris-Saclay		 ASSISTANCE PUBLIQUE		 HÔPITAUX DE PARIS	
Chef de Projet: M. tél.: 01-45-21-...-		Lot:		Opération :		BROCA-ALAGILLE			
Bureau d'études		N° plan:		Ech.:		Désignation :		Service:	
				1/50 ème				Bat.: 002 Niv.: RDC	
Fichier: L:\08_DWG-BASE DE DONNEES\Bicetre\BCT-01-002-00 BCT-01-002-00-RDC.dwg									