


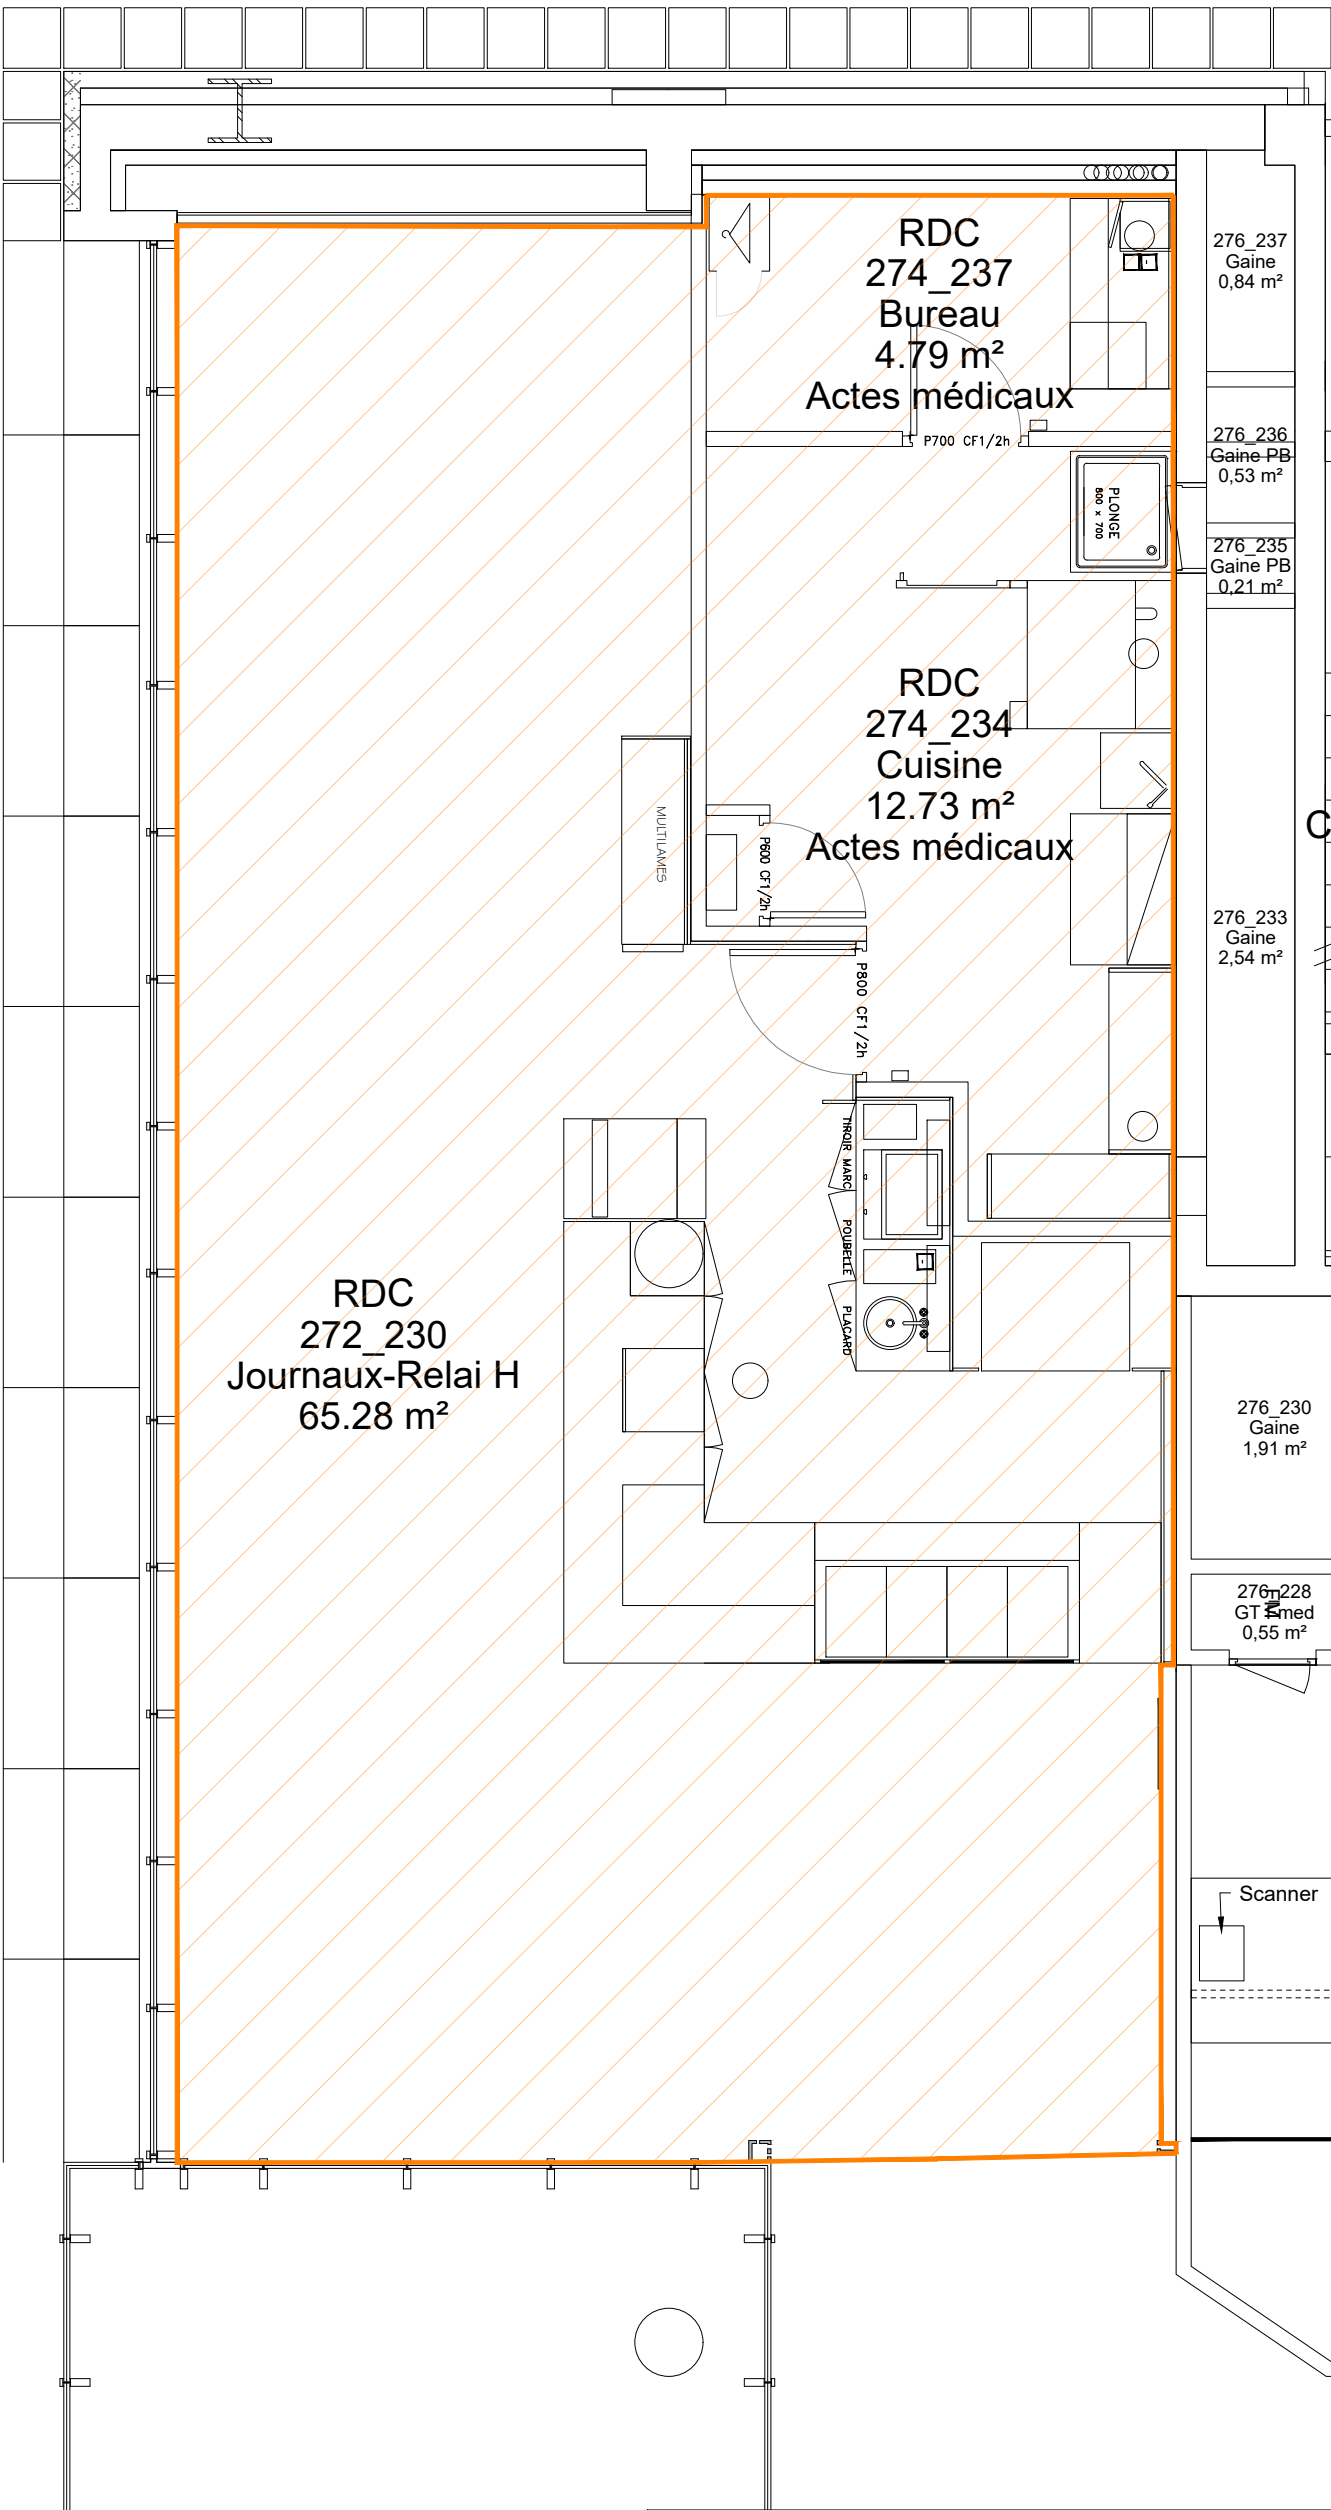

Ingénieur : Cédric CARBONARO tél.: 01-45-21-28-67	Date : 9 juin 2026		 AP-HP. Université Paris-Saclay	 ASSISTANCE PUBLIQUE HÔPITAUX DE PARIS	
Chef de Projet: M. tél.: 01-45-21-....	Lot:				Opération : CENTRE PÉRINATAL Désignation : Service: Bat.: 001 Niv.: RDC
Bureau d'études	N° plan:	Ech.:			
		1/50 ème			

Fichier: L:\08_DWG-BASE de DONNEES\Bicetre\BCT-01-001-00
BCT-01-001-00-RDC.dwg