


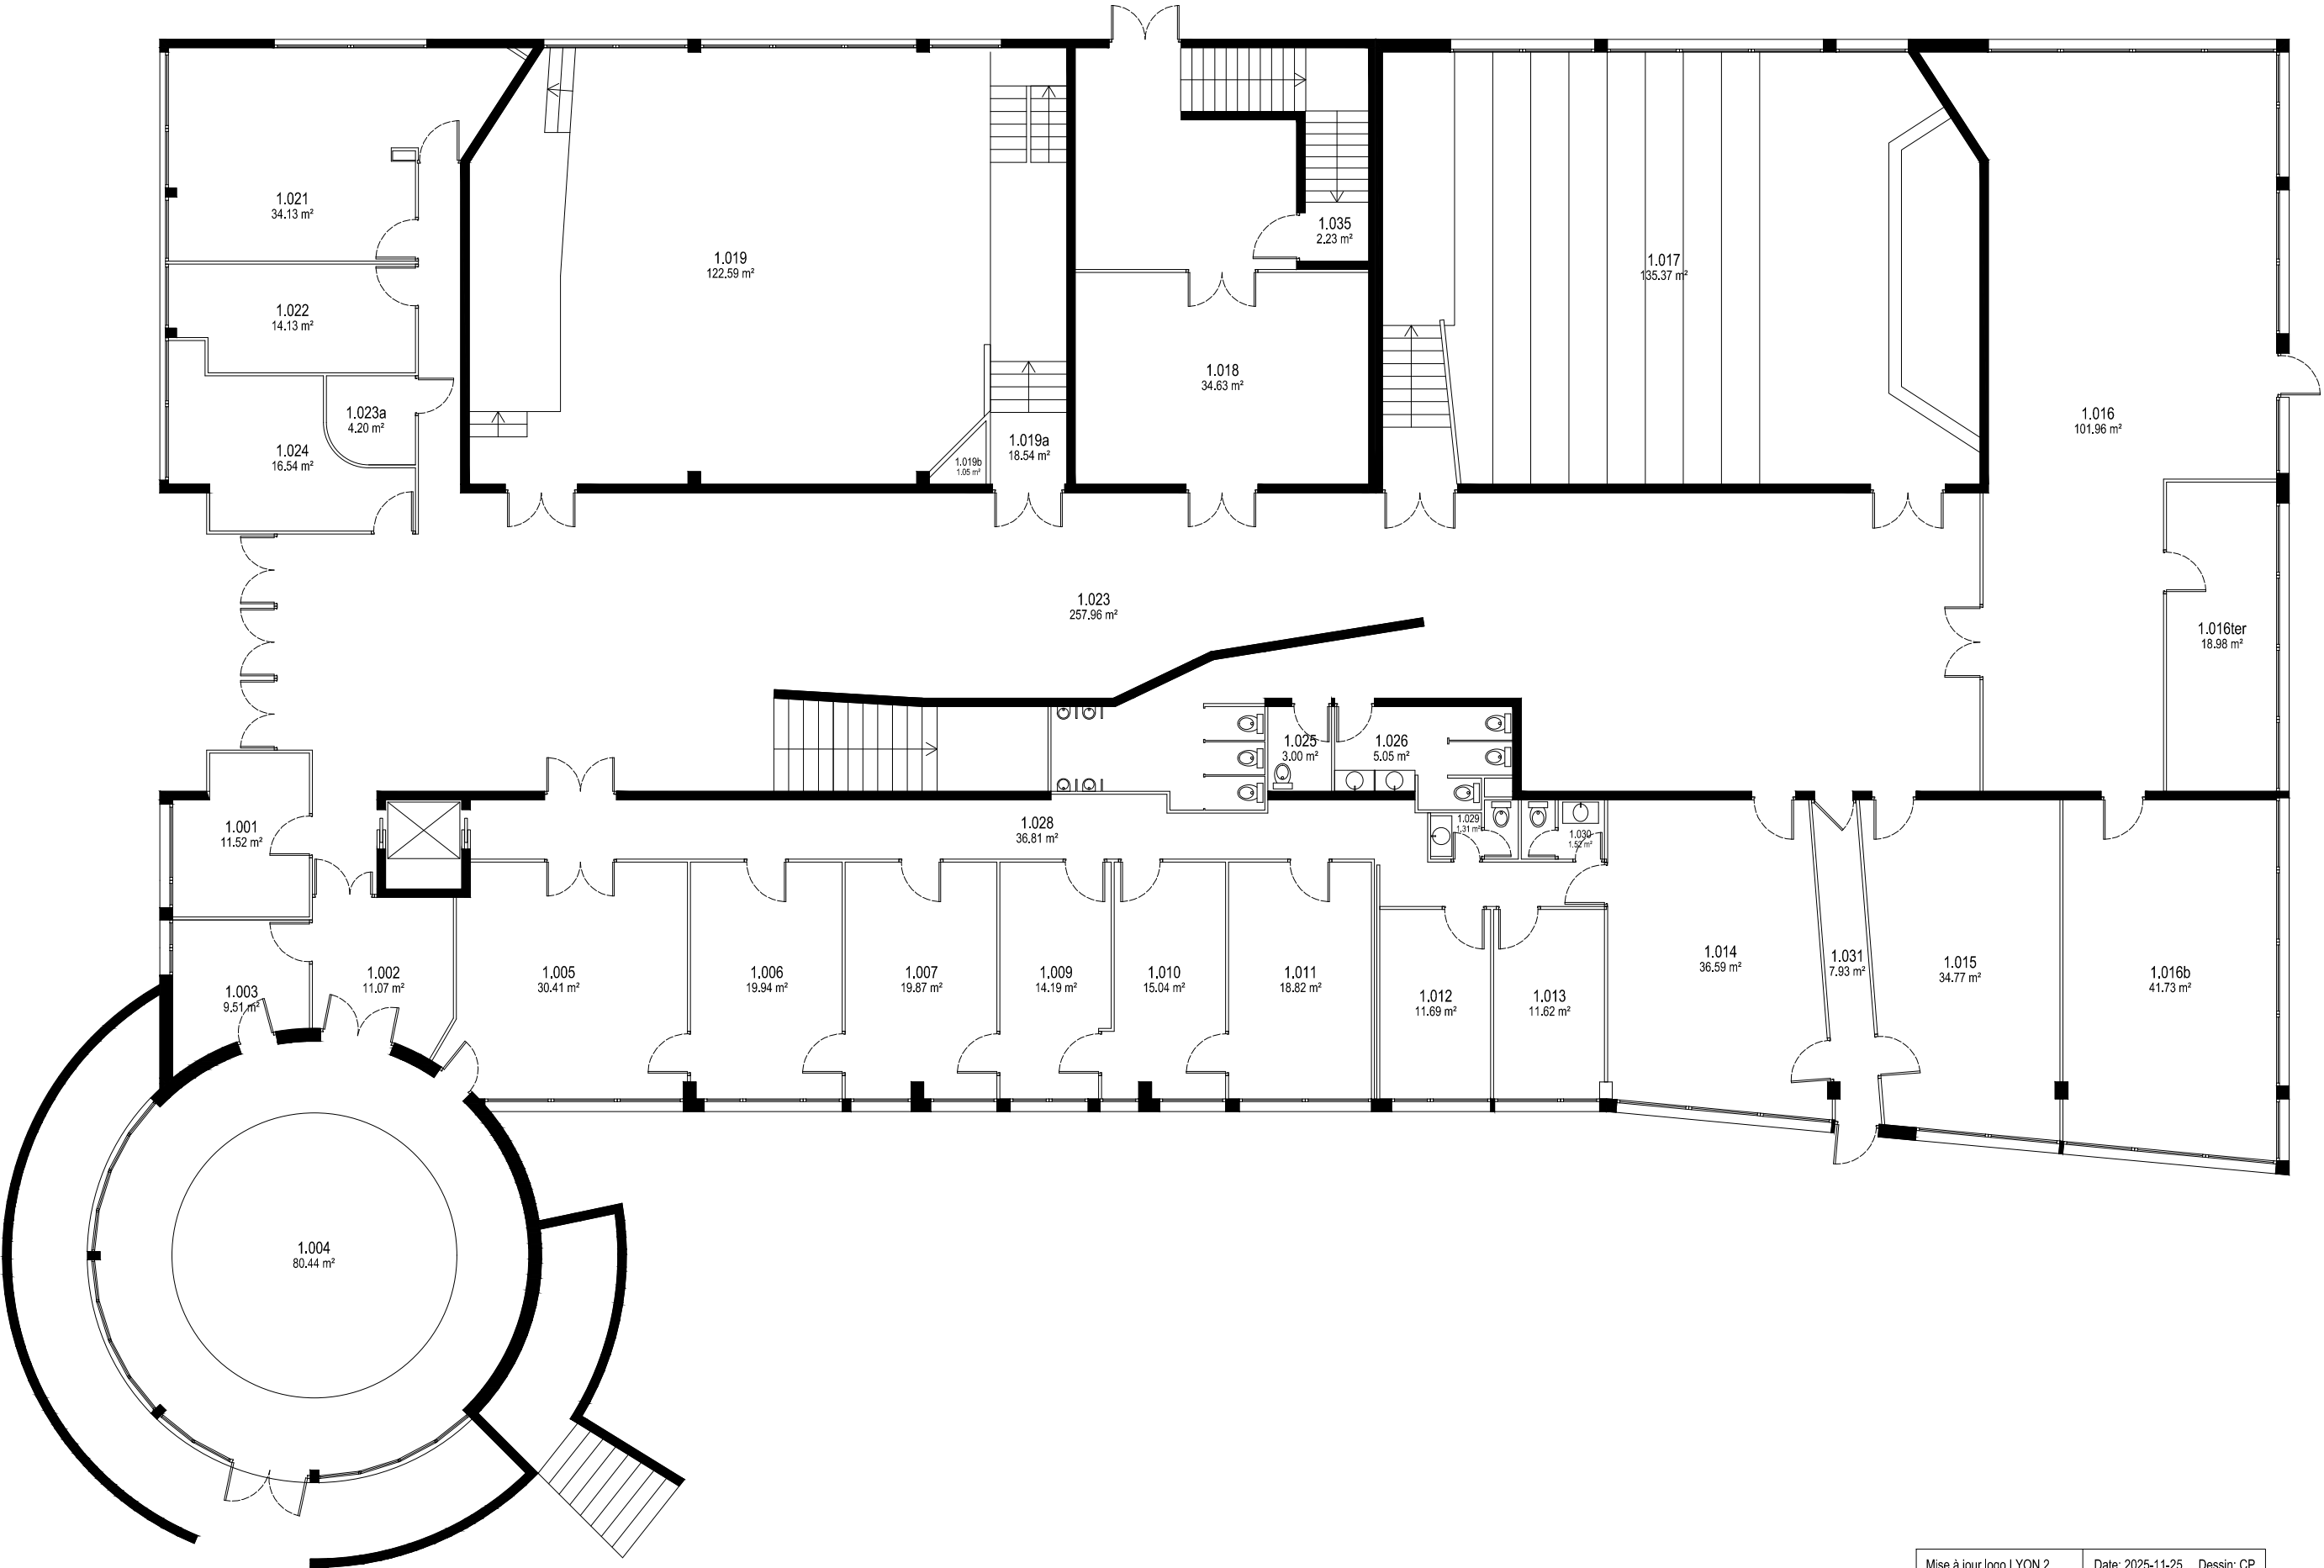

0 2 m

Mise à jour logo LYON 2	Date: 2025-11-25 Dessin: CP
Mise à jour: - Modification 1.021 - Suppression 1.020 - Mise à jour 1.019	Date: 2021-11-16 Dessin: CP



	CAMPUS PORTE DES ALPES		SITE PORTE DES ALPES		BLOC 2131		BATIMENT 1		NIVEAU 0		
	DESSINATEUR -		PAGE 1/1		DATE 2021-09-01		PHASE ETAT DES LIEUX		ECHELLE 1/150		