



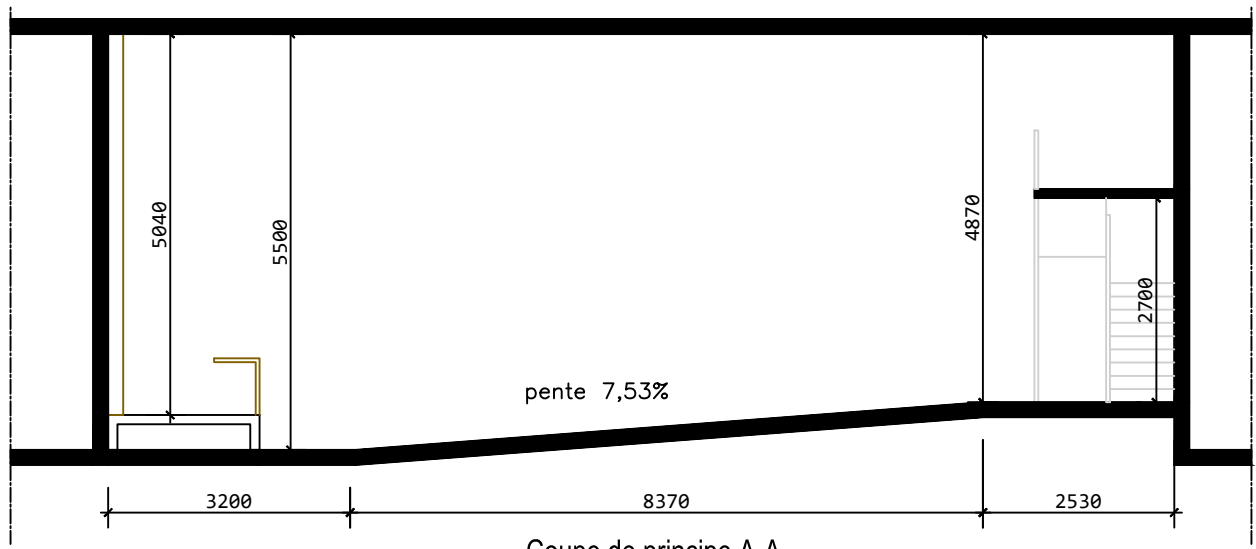

Coupe de principe A-A

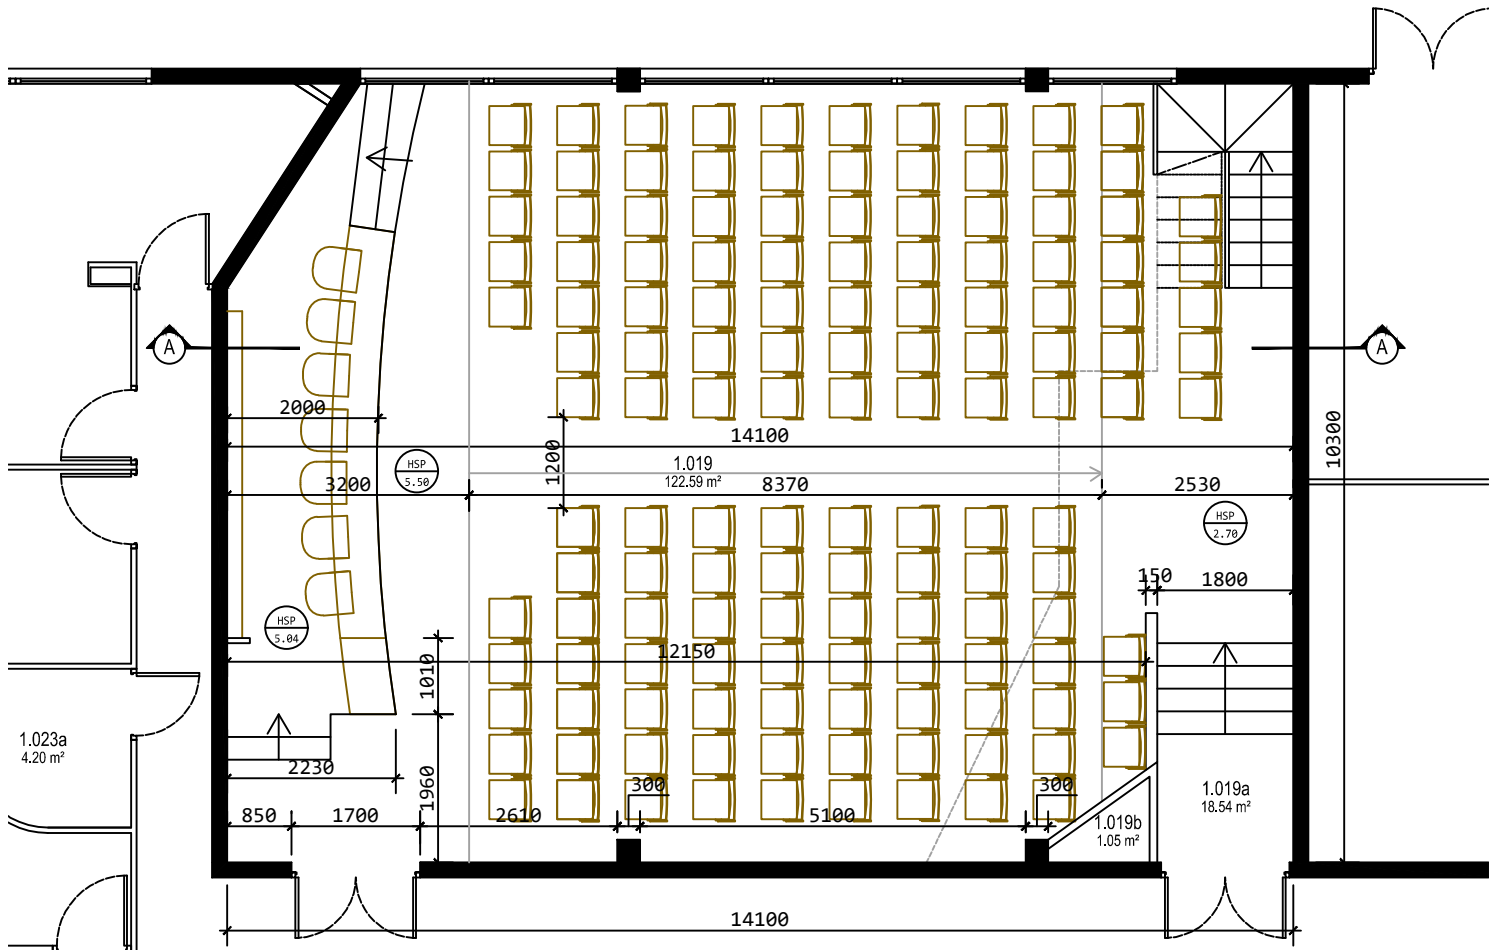

0 2 m



université lumière LYON 2	CAMPUS PORTE DES ALPES	SITE PORTE DES ALPES	BLOC 2131	BATIMENT 1	NIVEAU 0	
	DESSINATEUR -	PAGE 1/1	DATE 2013-10-10	PHASE ETAT DES LIEUX	ECHELLE 1/100	FORMAT A4