



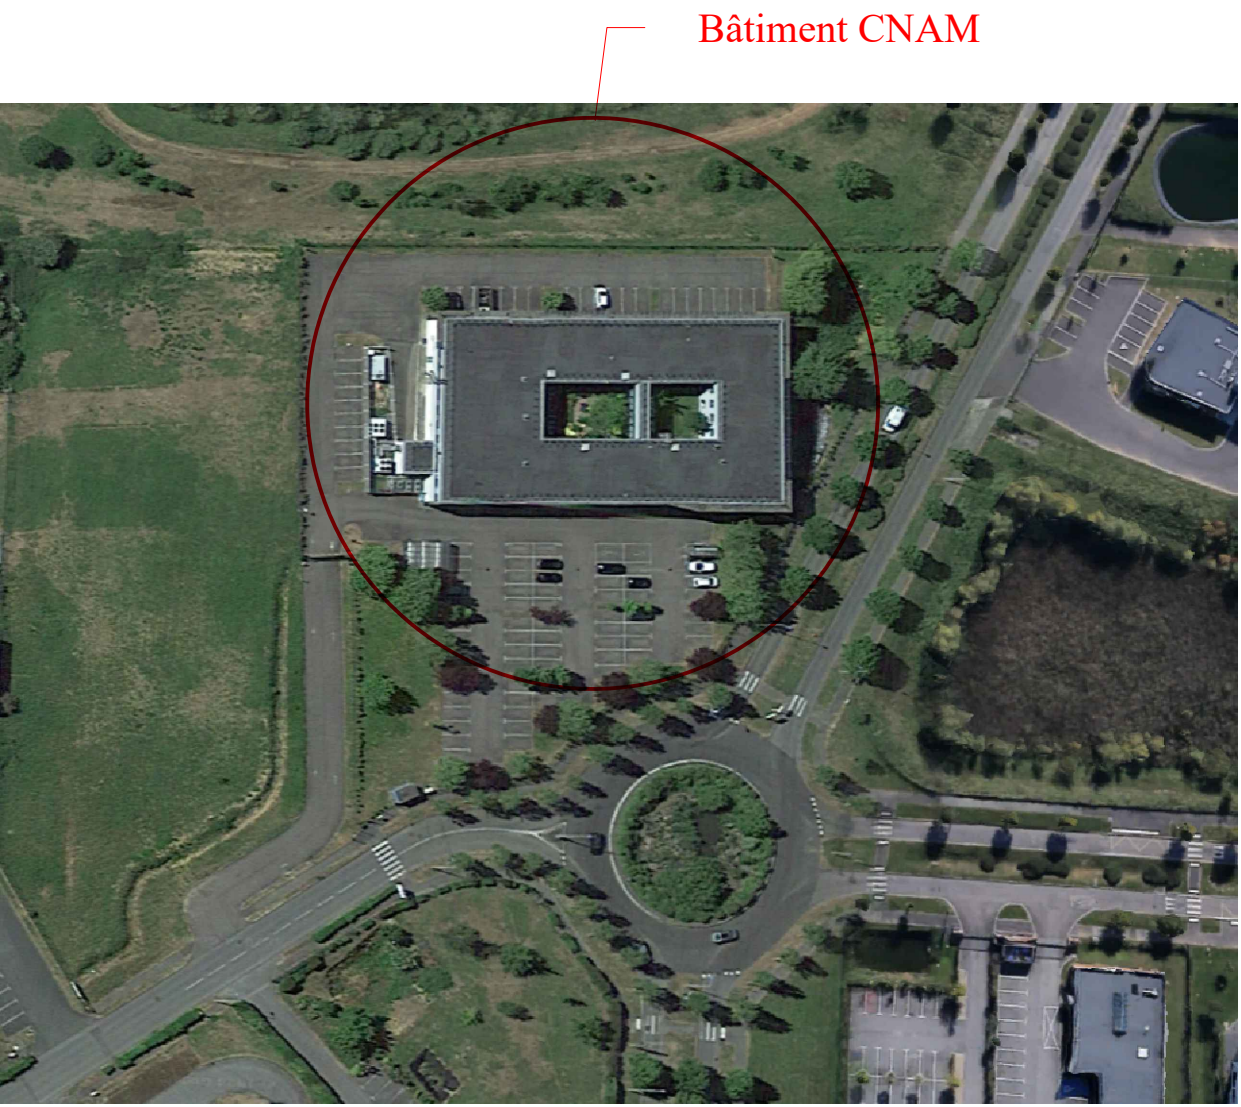

PLAN DE SITUATION

Sans échelle

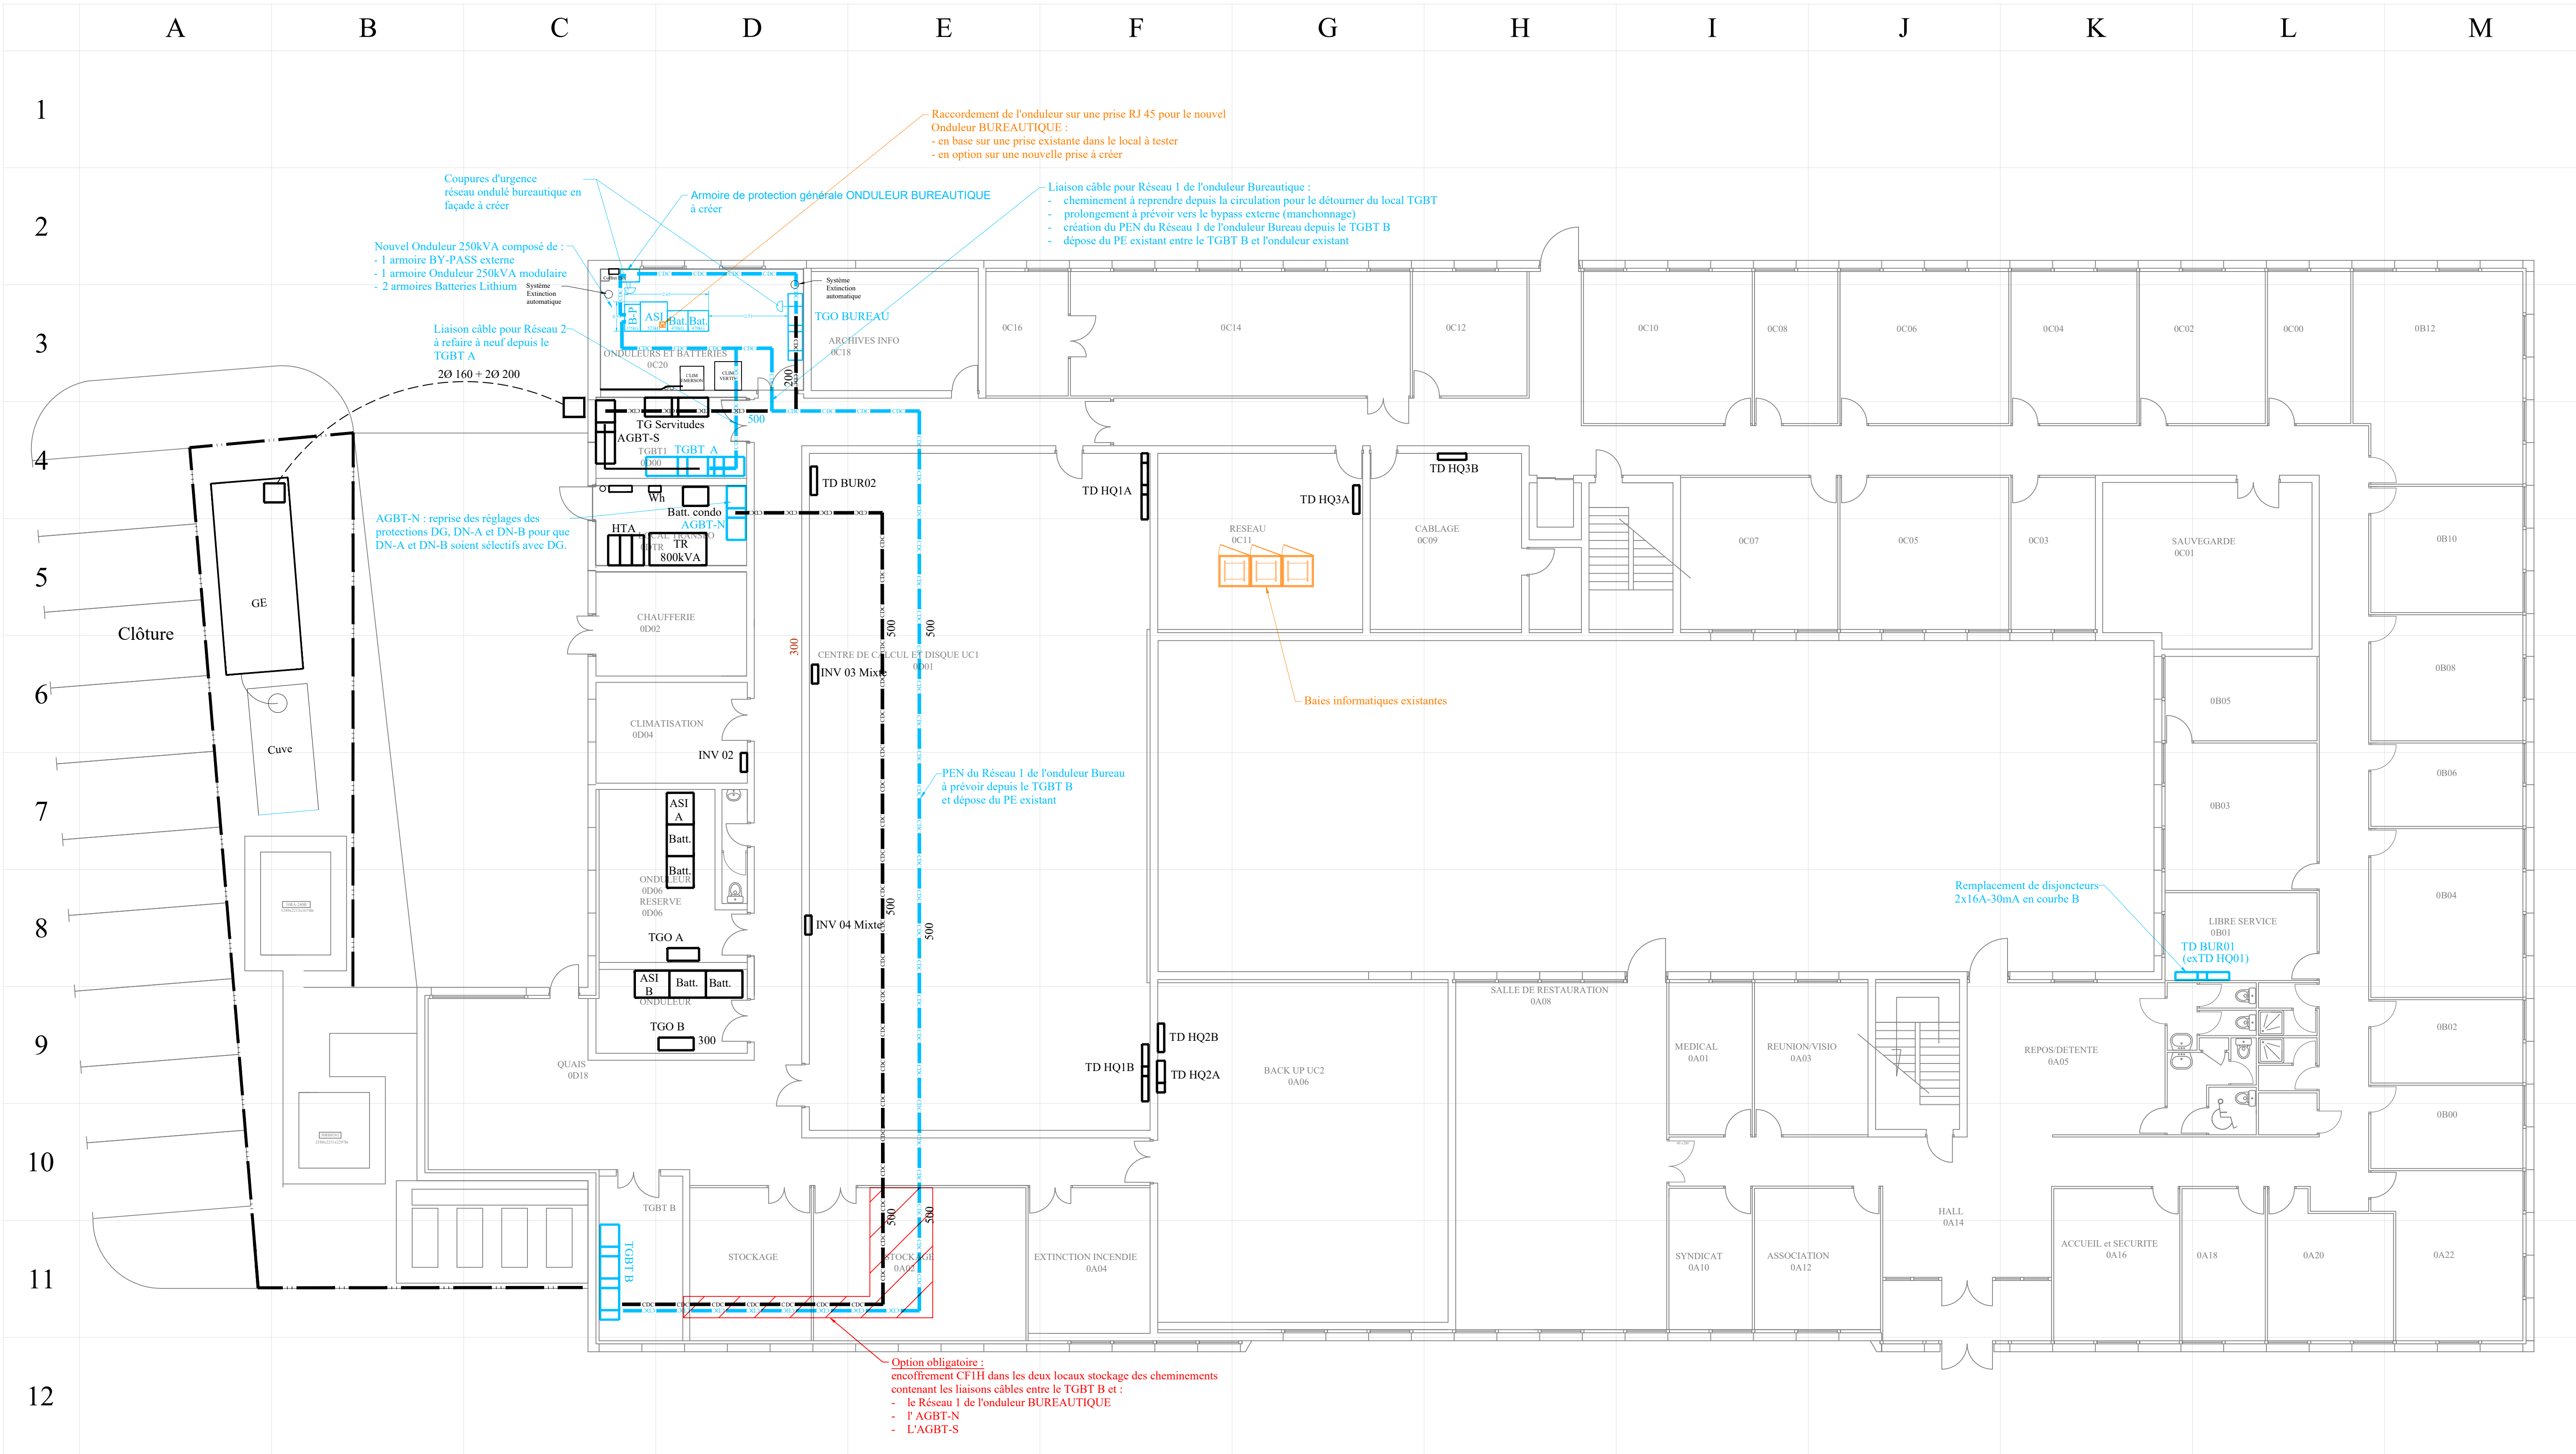

CAISSE NATIONALE DE L'ASSURANCE MALADIE

Site d'Evreux
129 rue Jacqueline Auriol - Le vieil-Evreux (27)

Remplacement de
l'onduleur bureautique



Date	IND.	Objet modification	IMPLANTATION ELECTRICITE ETAT PROJETE NIVEAU RDC			EL02	
17/04/2025	V0					DCE	
			24_0109	05/2026	Ech: 1/100	V3	
LOT ELECTRICITE							
Siège social - Caen 4, rue Irène Joliot Curie 14 460 COLOMBELLES 02 31 71 18 02 contact@reso-ing.fr			Agence de Paris 11, rue de Madrid 75 008 PARIS 02 31 71 18 02 contact@reso-ing.fr			Agence de Bordeaux 31, rue d'Armagnac 33 800 BORDEAUX 02 31 71 18 02 contact@reso-ing.fr	

Ce document est la propriété de RESO. Il ne peut être ni reproduit ni communiqué sans l'autorisation préalable de RESO. Il n'est en aucun cas un plan d'exécution.