


MUSEE D'ORSAY

**AMENAGEMENT DES ESPACES DE BUREAUX
GPRMN**


SOUS-SOL DU MUSEE

PLANS PROJET


Indice 0 – 13/10/2025

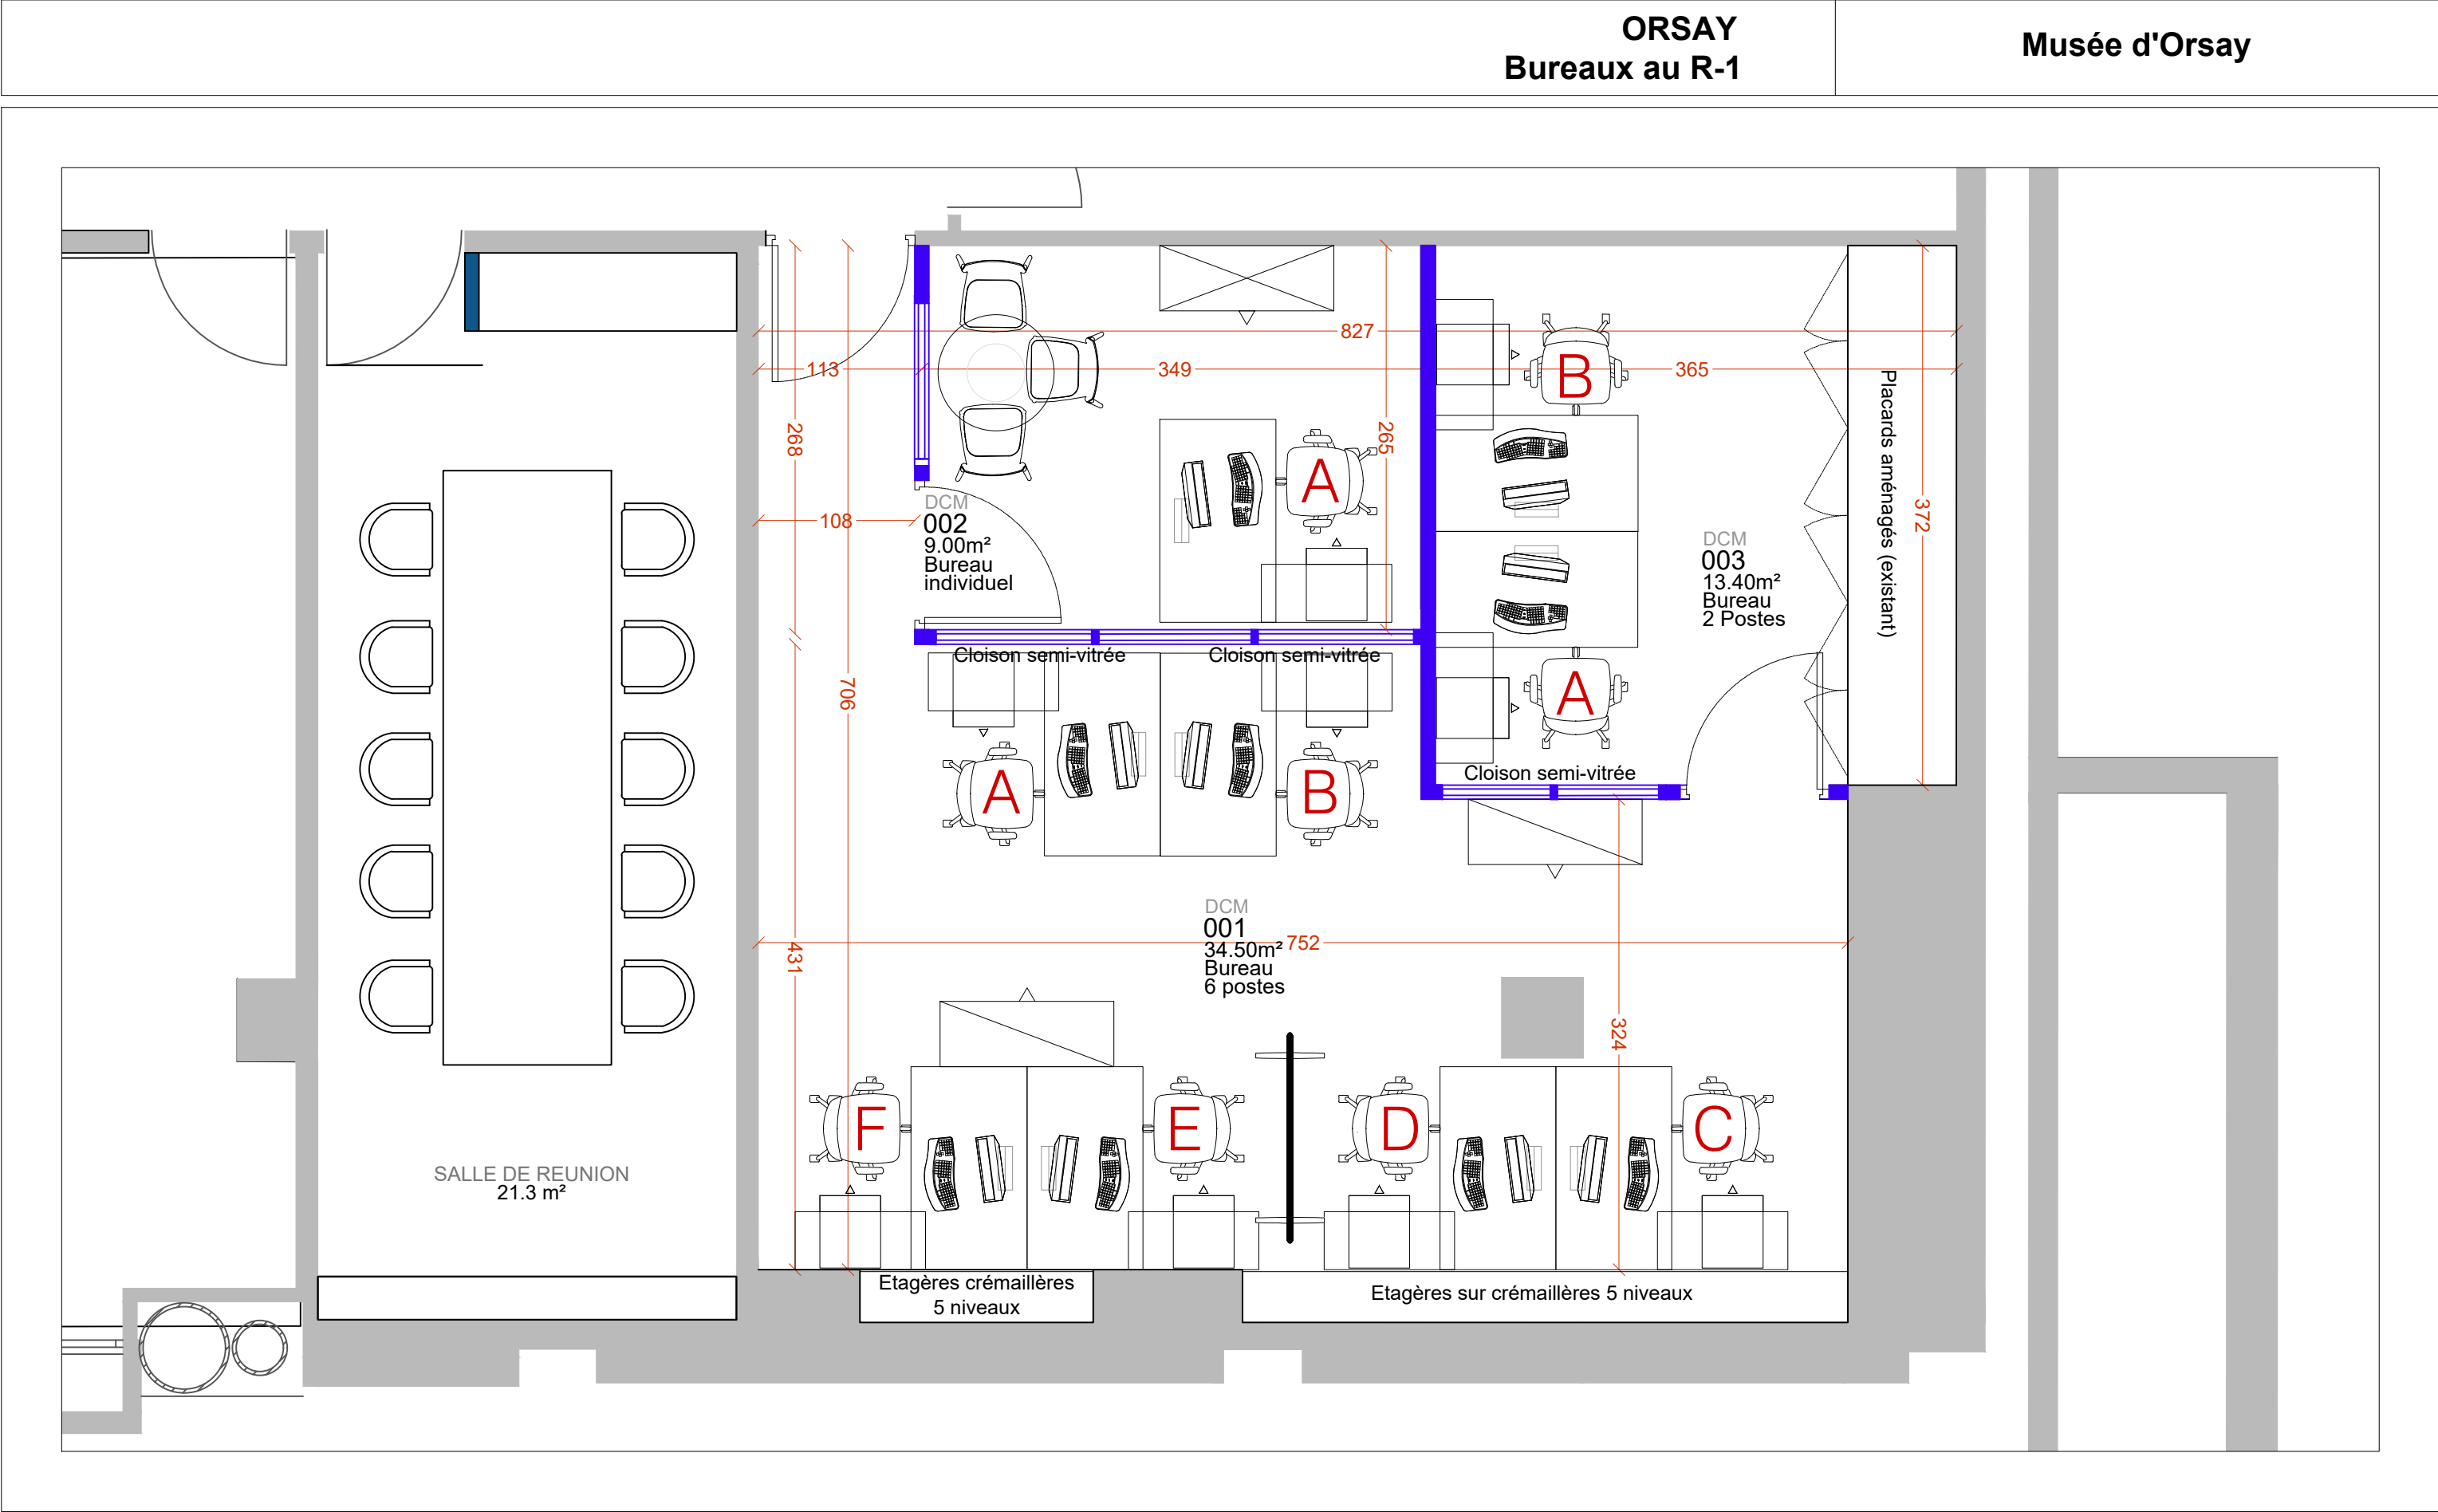

Emetteur du document : RMNGP/DPI/STRA Grand palais - Cours la Reine, Porte D 75008 PARIS Tel. : 01 40 13 48 12 @ : ronald.preuvot@rmngp.fr	Lot / Corps d'état :		PLAN MICROZONING				Date		Commentaires		Echelle		Format			
	Nature :		PLAN D'IMPLANTATION - SITUATION PROJETEE				10/10/2025		Diffusion initiale				1/50		A3	
	Objet :		BUREAUX EQUIPE COMMERCIALE ORSAY				Site	Intervenant/Lot	Phase	Type Doc.	N°Niveau	Zone	N° Plan	Indice		
							ORS	-	PRG	PLA	R-01	BAT	001	0		

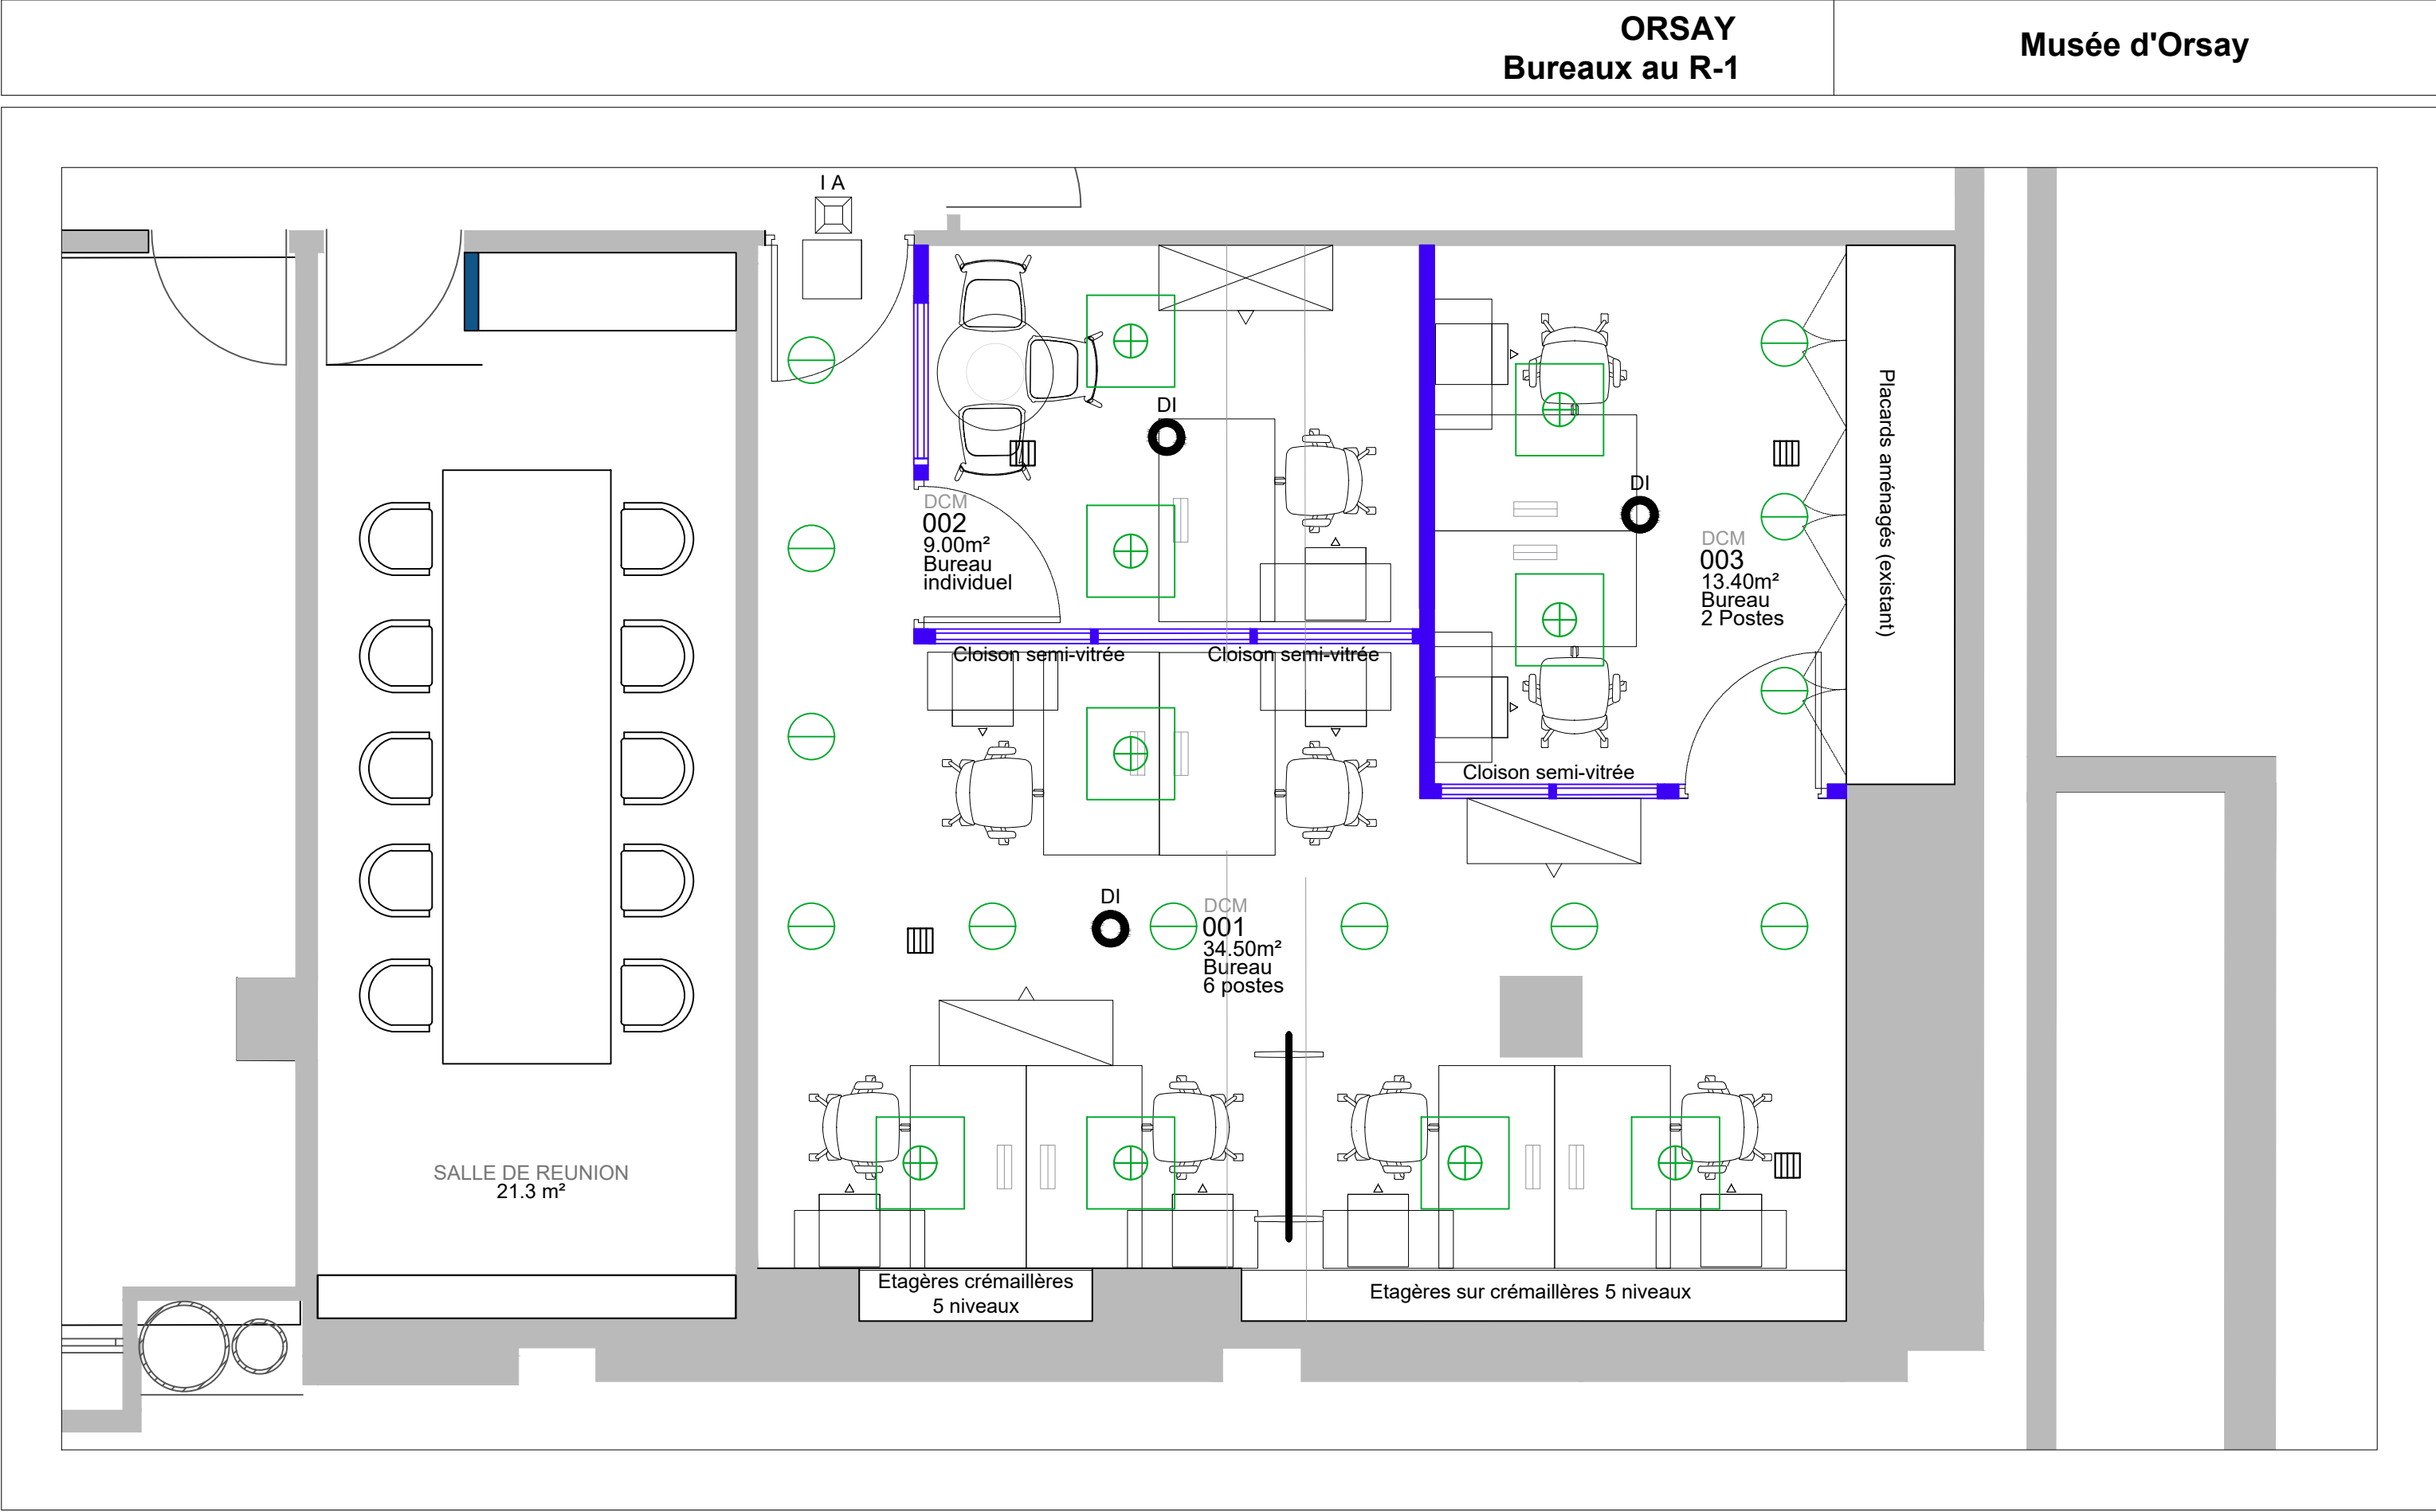

Emetteur du document : RMNGP/DPI/STRA Grand palais - Cours la Reine, Porte D 75008 PARIS Tel. : 01 40 13 48 12 @ : ronald.preuvot@rmngp.fr	Lot / Corps d'état : PLAN IMPLANTATION ECLAIRAGE	Date 10/10/2025						Echelle 1/50		Format A3	
	Nature : PLAN D'IMPLANTATION - SITUATION PROJETEE		Commentaires Diffusion initiale						N° Plan 001	Indice 0	
	Objet : BUREAUX EQUIPE COMMERCIALE ORSAY		Site	Intervenant/Lot	Phase	Type Doc.	N°Niveau	Zone			
			ORS	-	PRG	PLA	R-01	BAT			

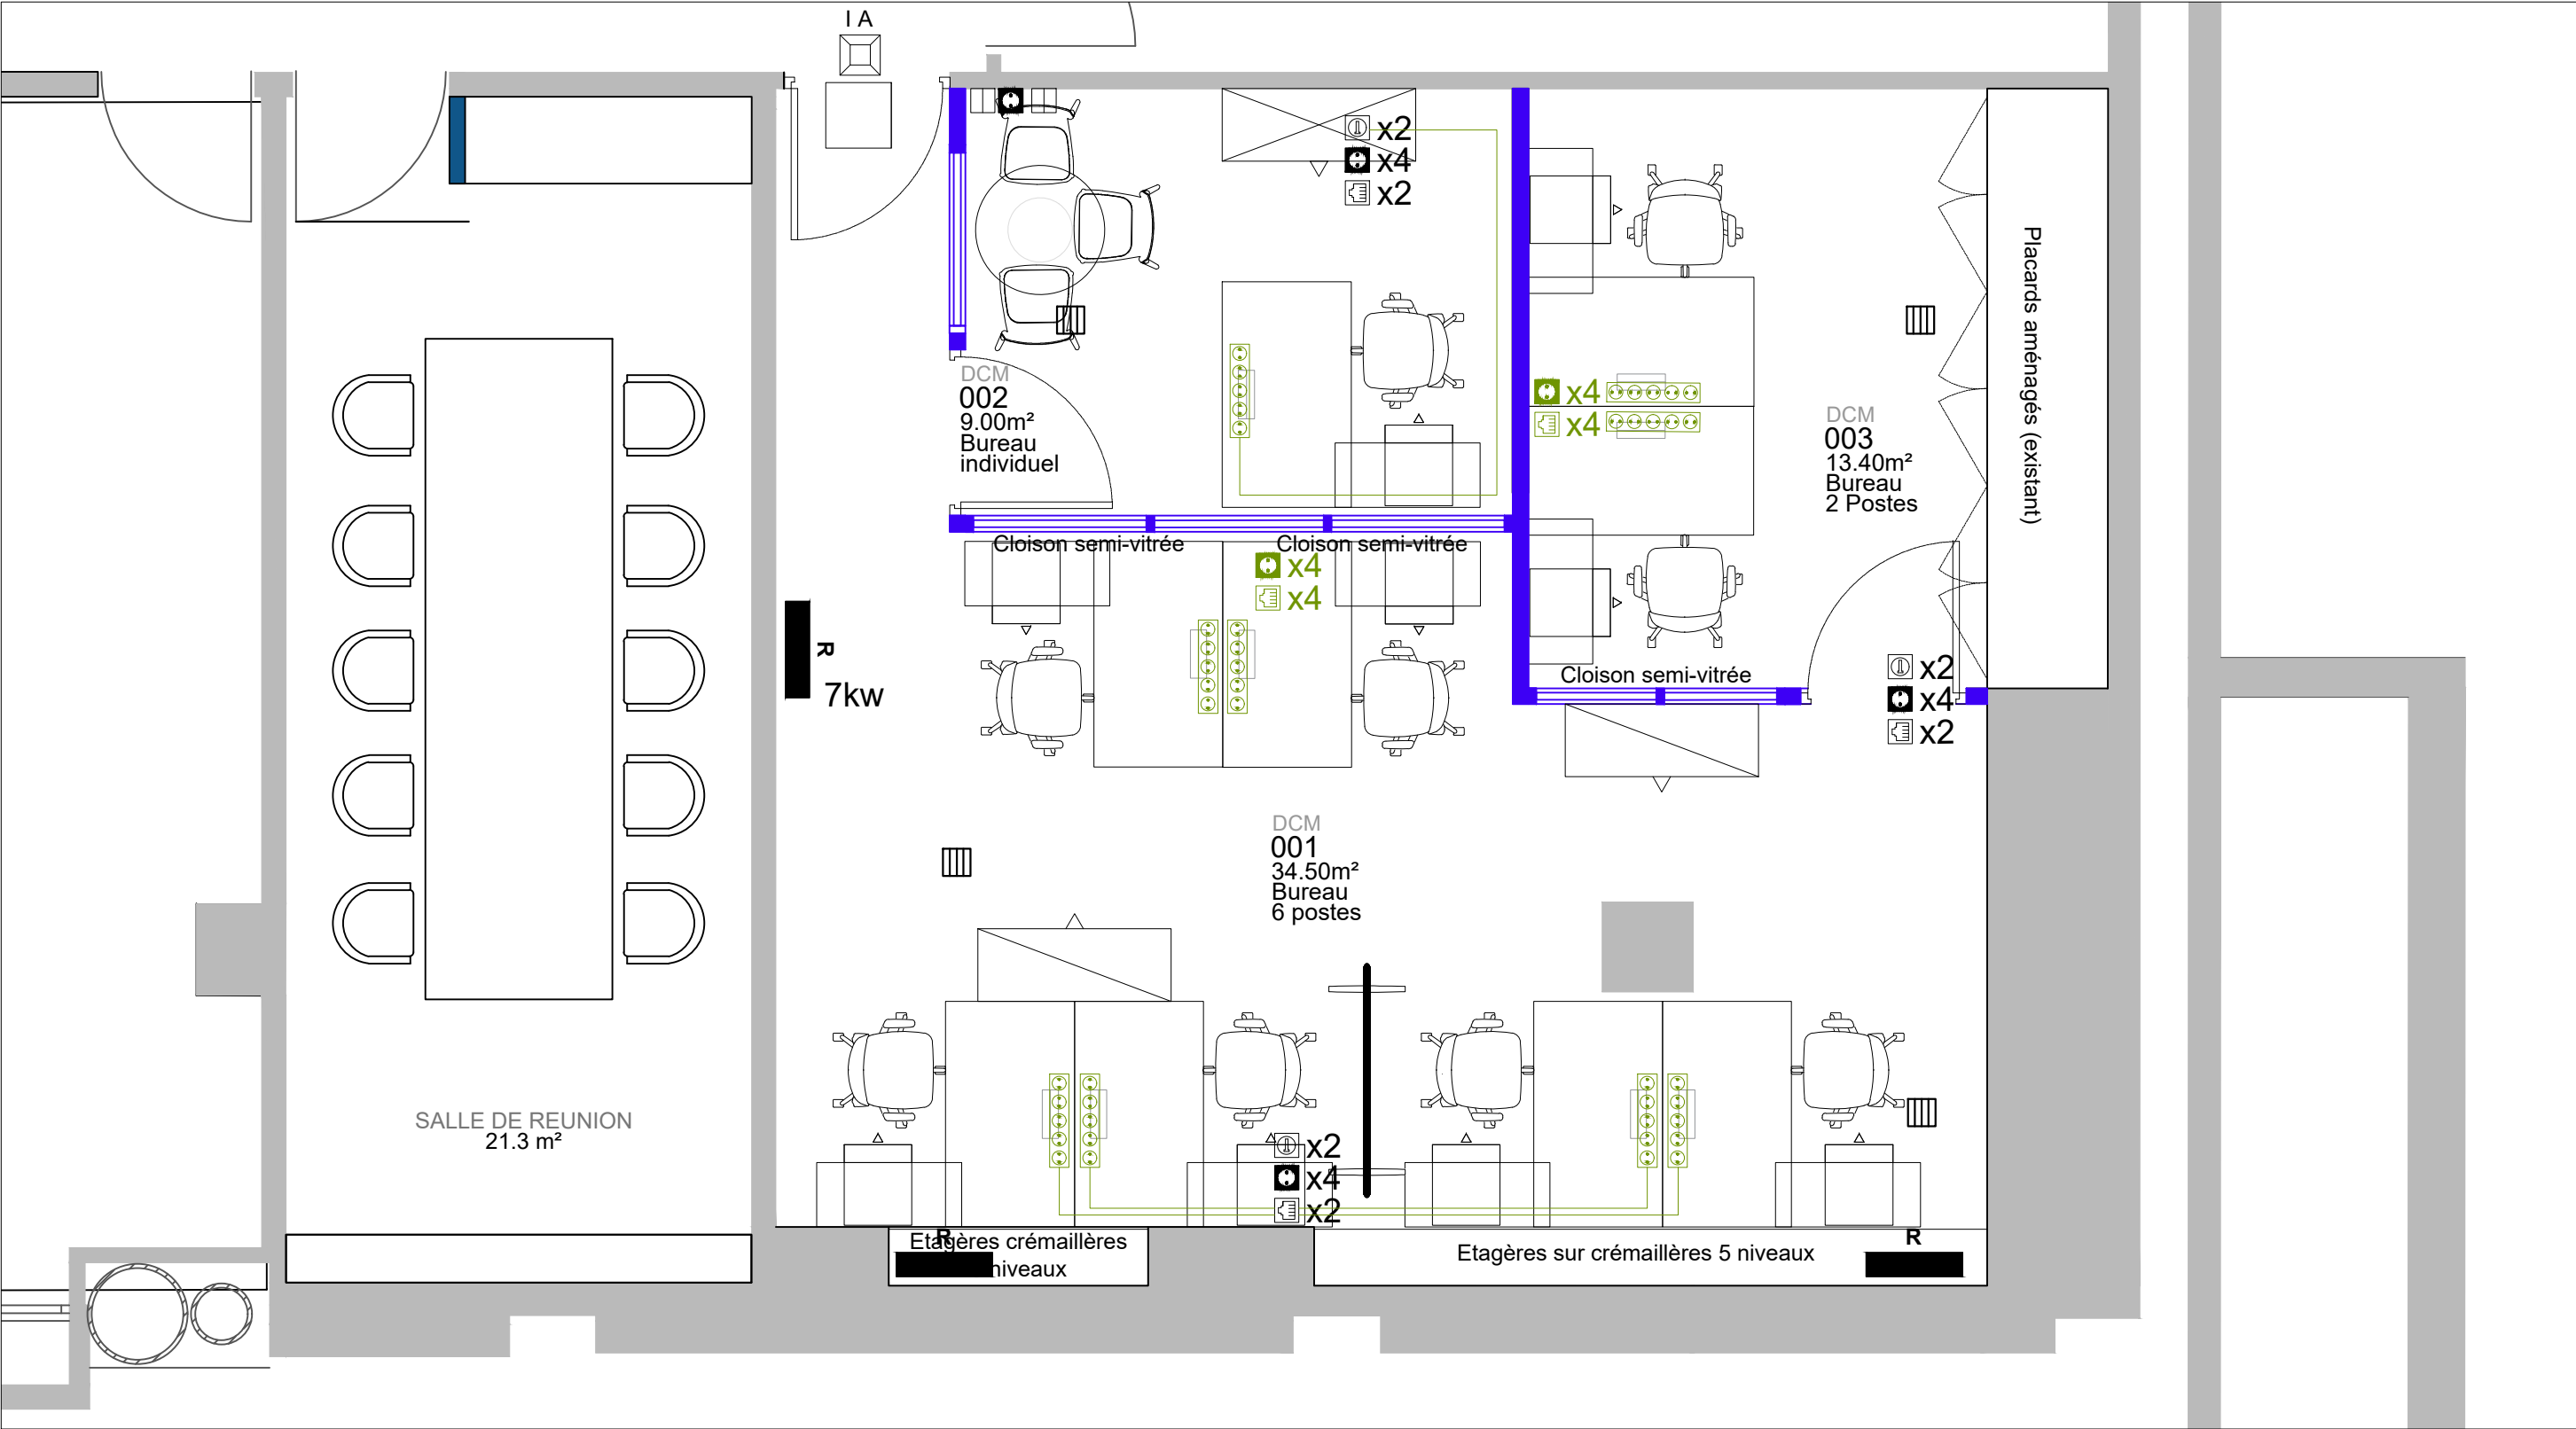

Emetteur du document : RMNGP/DPI/STRA Grand palais - Cours la Reine, Porte D 75008 PARIS Tel. : 01 40 13 48 12 @ : ronald.preuvot@rmngp.fr	Lot / Corps d'état : PLAN D'IMPLANTATION VDI		Date 10/10/2025						Commentaires Diffusion initiale		Echelle 1/50		Format A3
	Nature : PLAN D'IMPLANTATION - SITUATION PROJETEE		Site ORS						Intervenant/Lot -		Phase PRG		Type Doc. PLA
	Objet : BUREAUX EQUIPE COMMERCIALE ORSAY		N°Niveau R-01						Zone BAT		N° Plan 001		Indice 0