



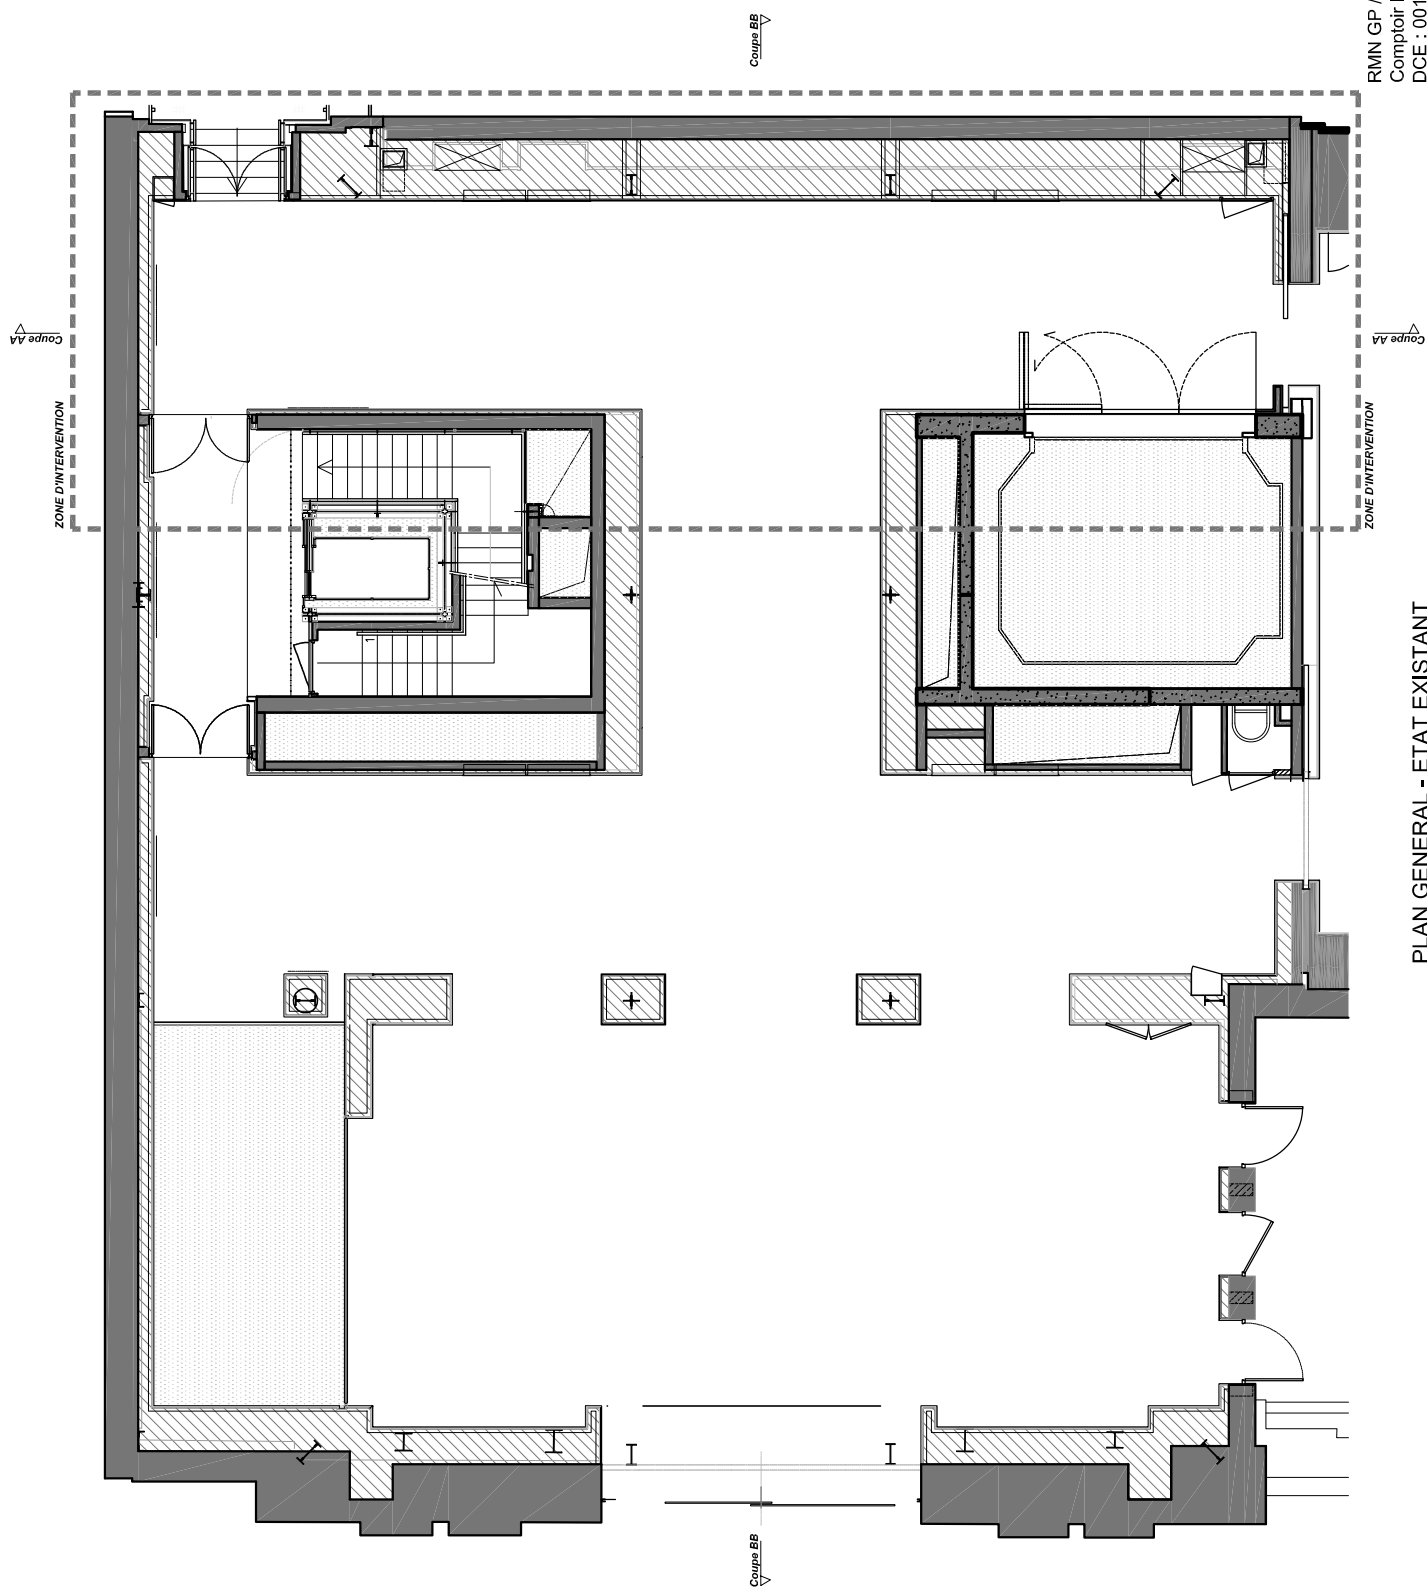

RMN GP / MUSÉE D'ORSAY 5ème étage
Comptoir Impressionnistes
DCE : 001A - Plan Etat existant
Ech. 1/100e - Date : 06 mai 2011

nicolas adam studio

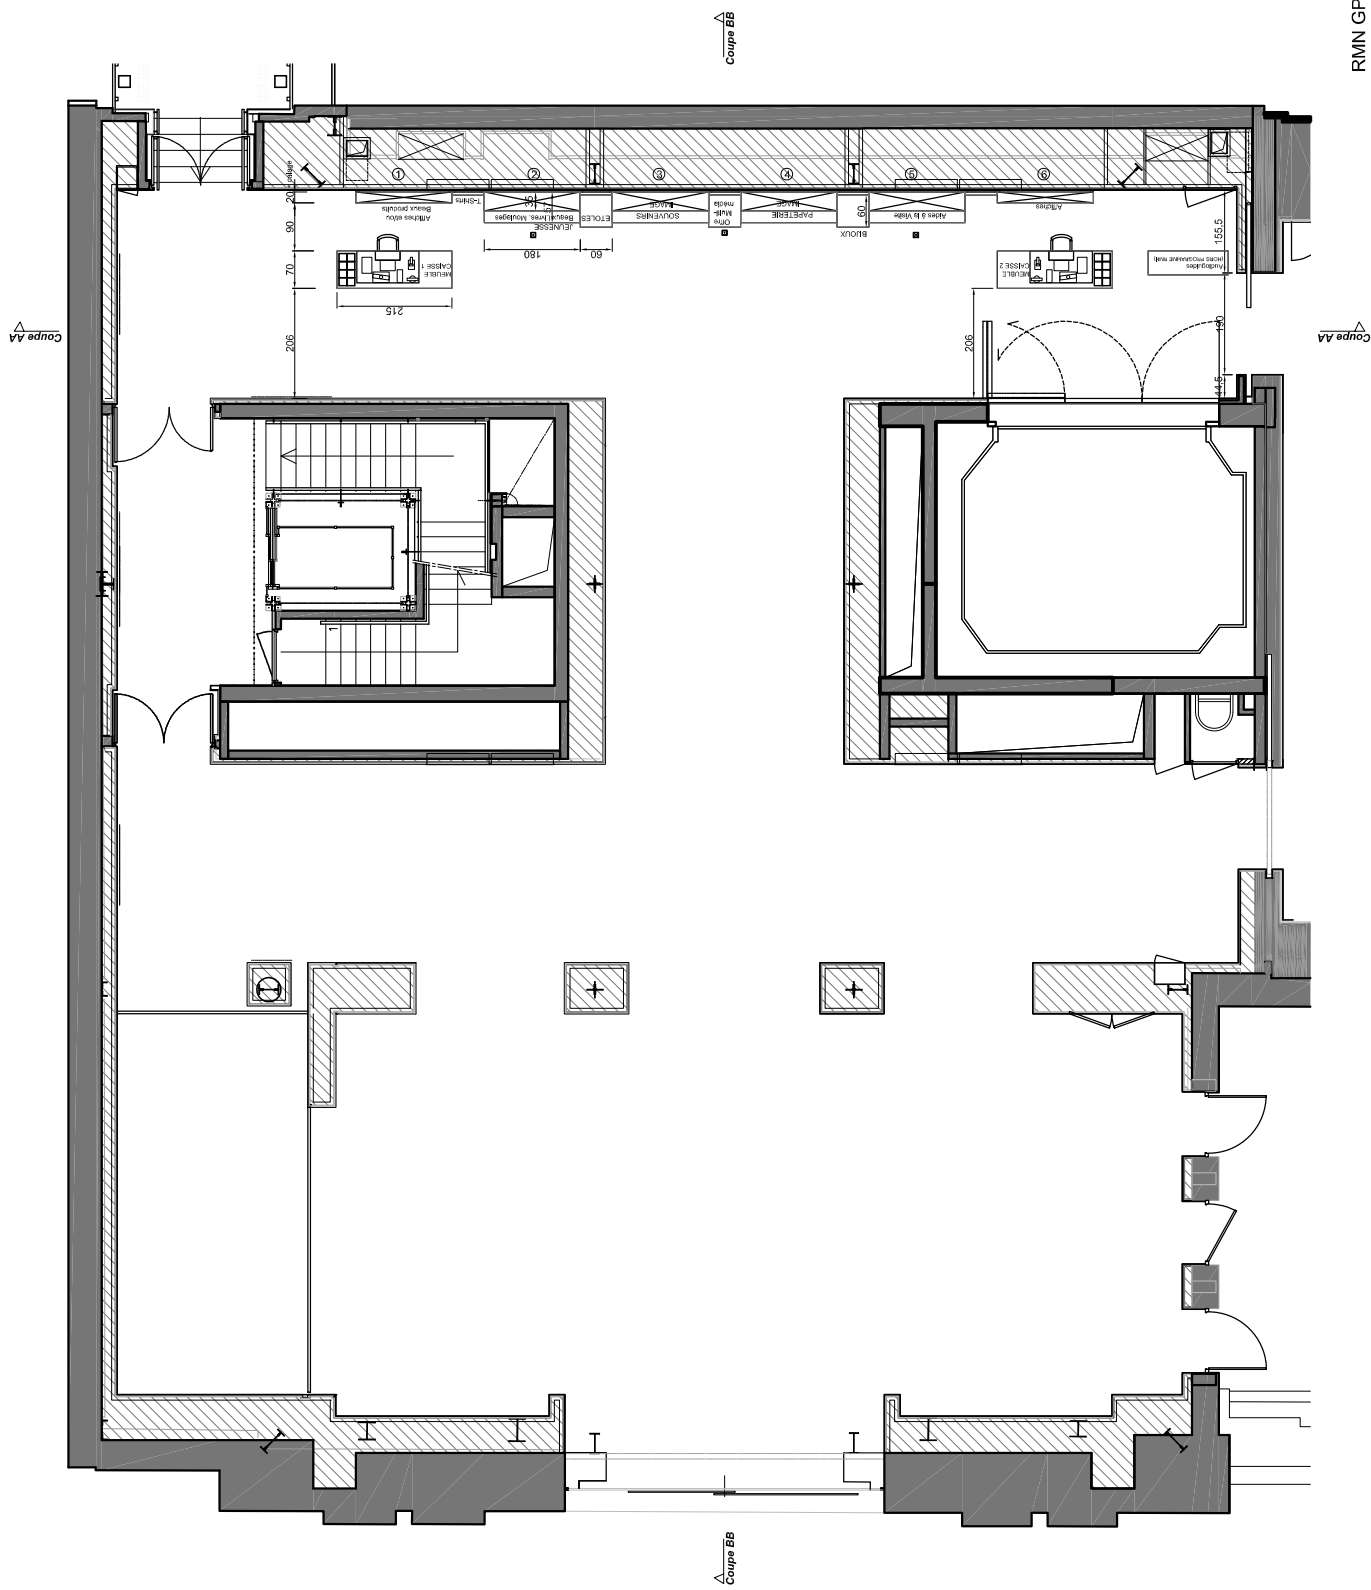

RMN GP / MUSEE D'ORSAY 5ème étage
Comptoir Impressionnistes
DCE : 004 - Plan Etat projeté
Ech. 1/100e - Date : 06 mai 2011
nicolas adam studio

