


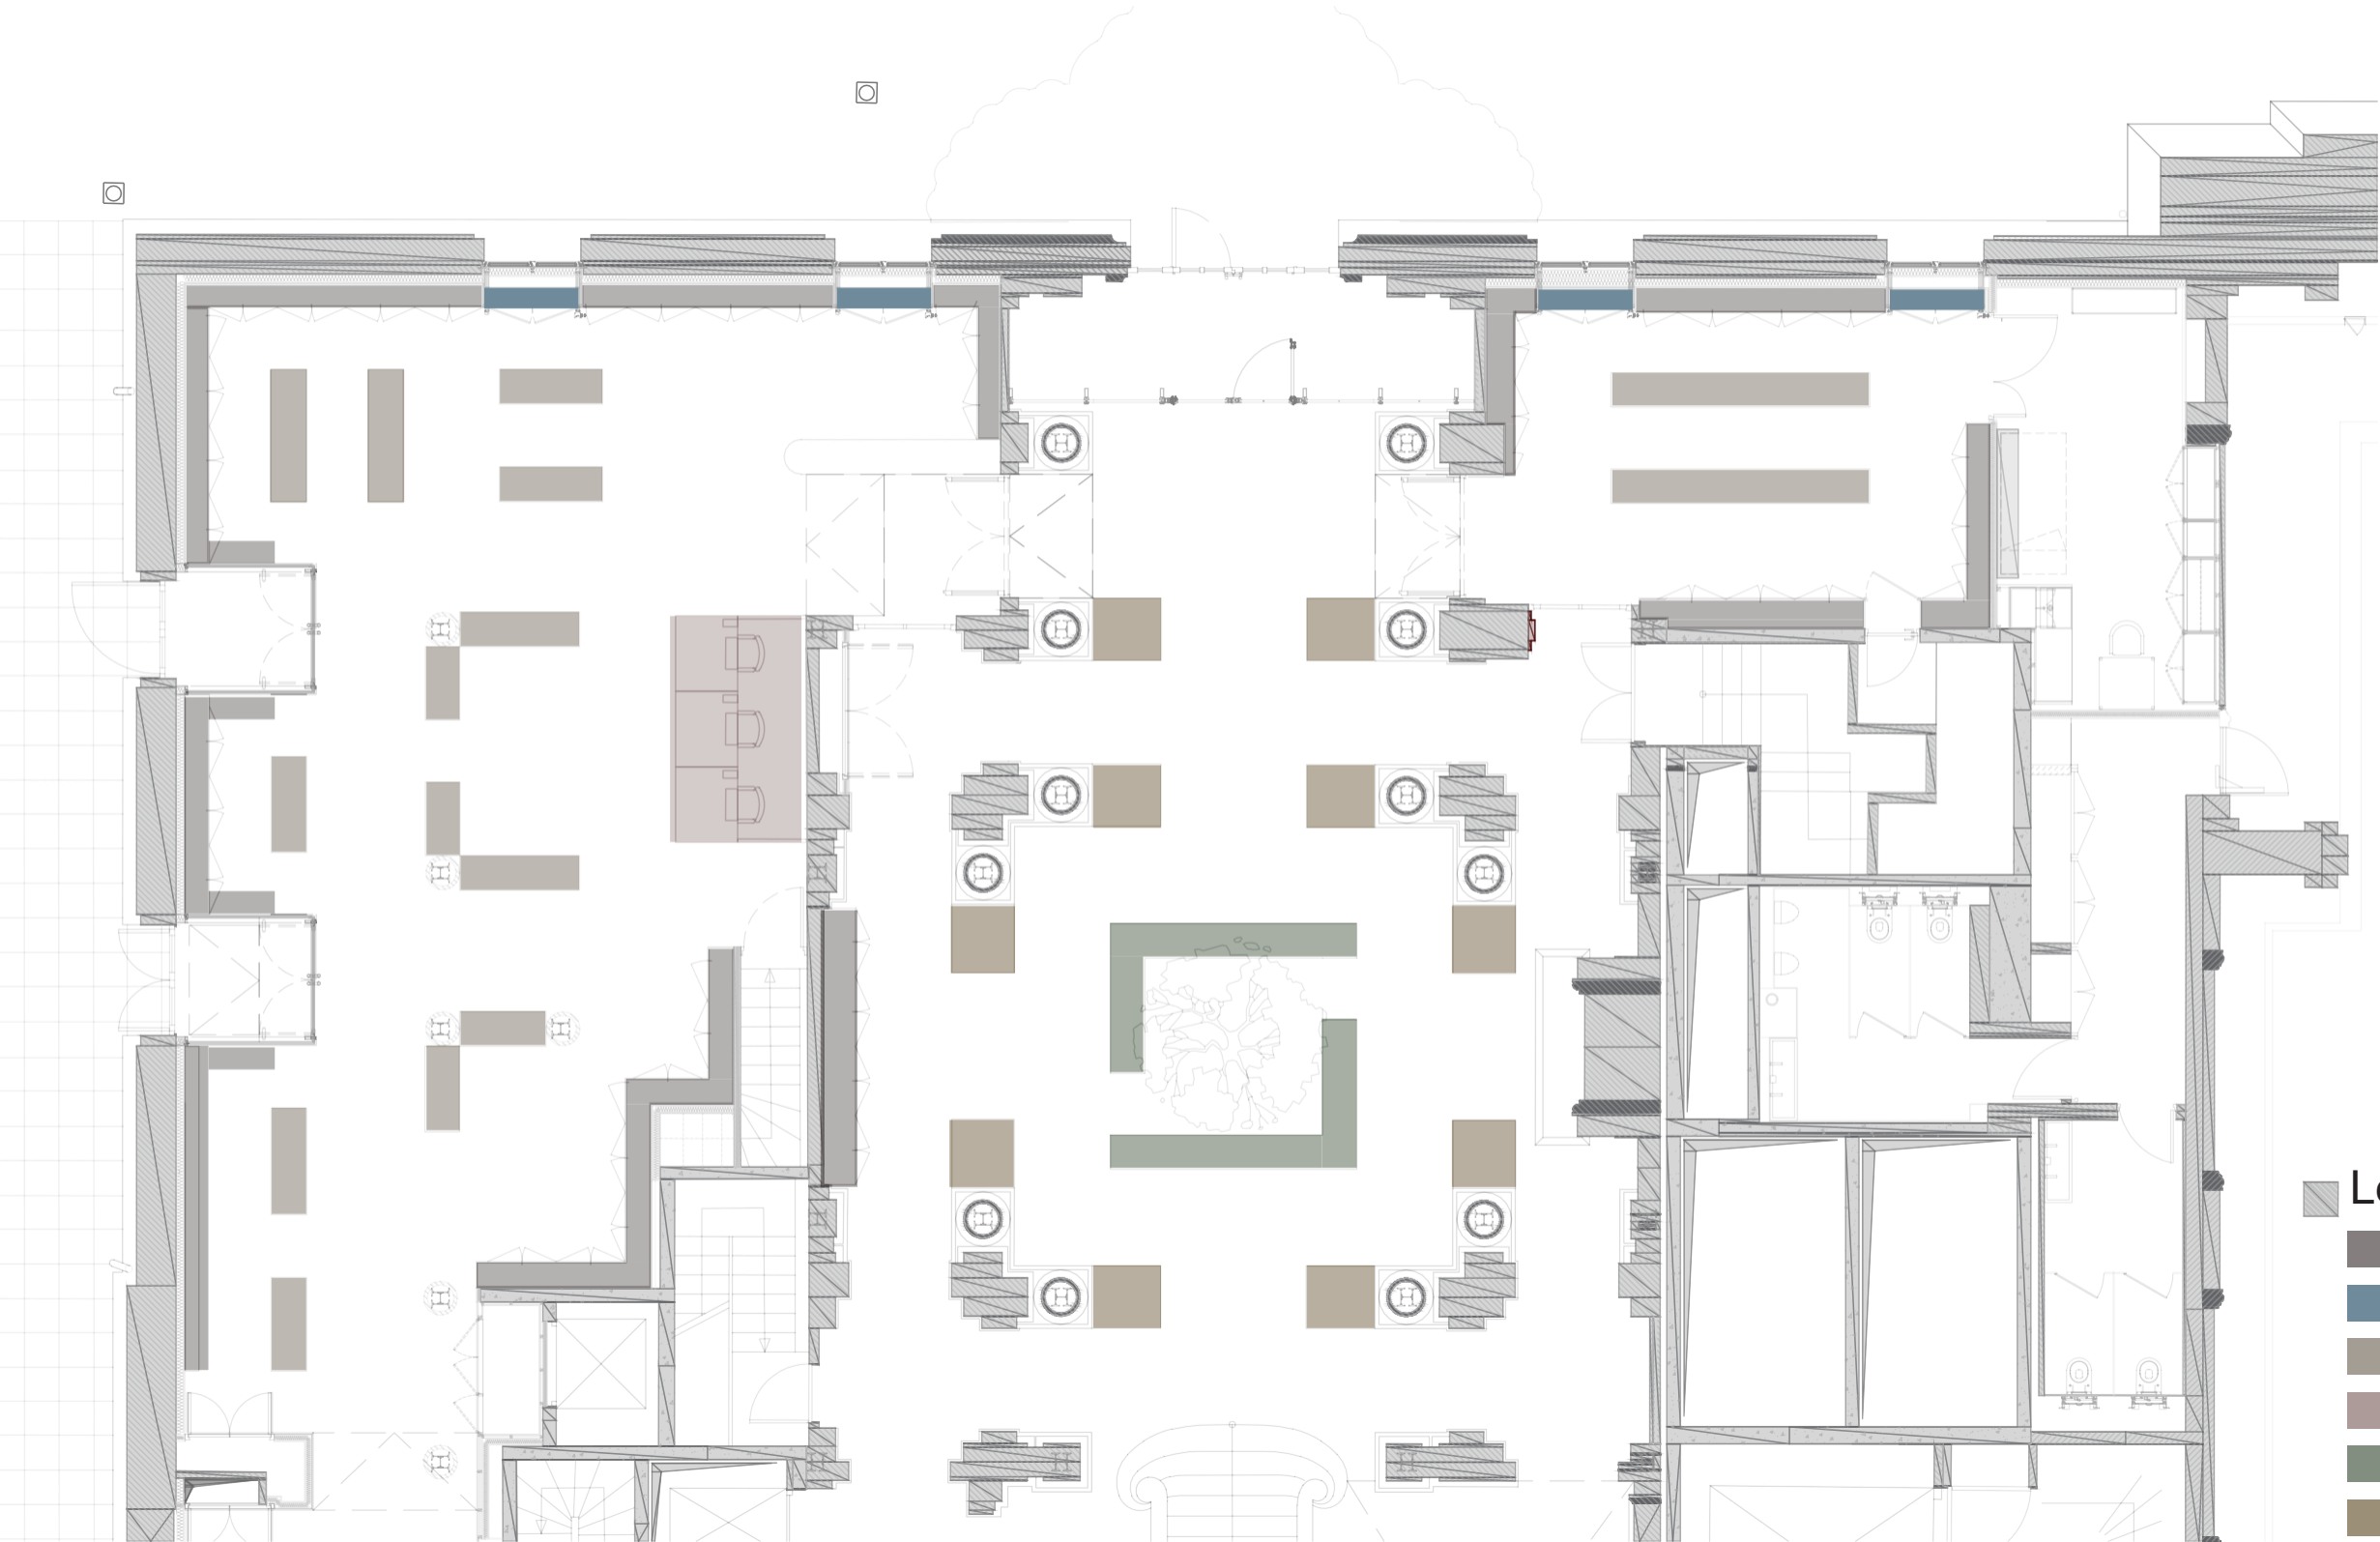

PROPOSITION D'AMENAGEMENT N°1

Création d'une librairie-boutique au RDC du Musée d'Orsay

Esplanade Valéry Giscard d'Estaing 75007 Paris



- Légende**
- Bibliothèque
 - Enfilade
 - Meuble ouvert
 - Caisse
 - Ilot de présentation
 - Table basse cubique