


FACADE NORD

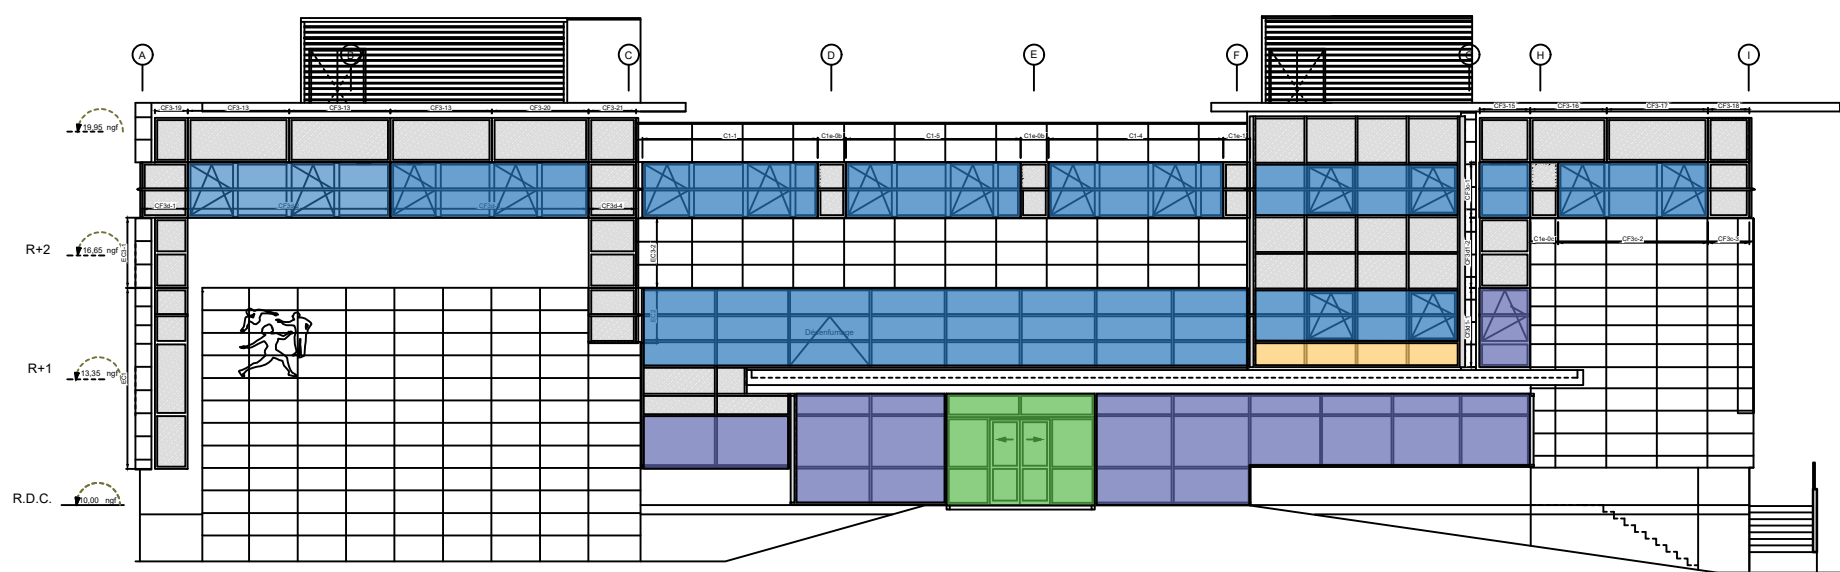

NATURE DU VITRAGE					
Repère	Extérieur	Argon	Intérieur	Epaisseur	EN 356
V1	4 optifloat vert	20	4 optitherm S3	28	
V2	44/2 optilam optifloat vert	16	4 optitherm S3	29	P 2A
V2bis	4 optifloat vert trempé AA	16	44/2 optilam therm S3	29	P 2A
V3	44/2 optilam optifloat vert	14	44/2 optilam therm S3	31	P 2A
V4	4 optifloat vert	16	44/6 optilam therm S3	31	P 5A