



CARNET DE DETAILS



phase DCE

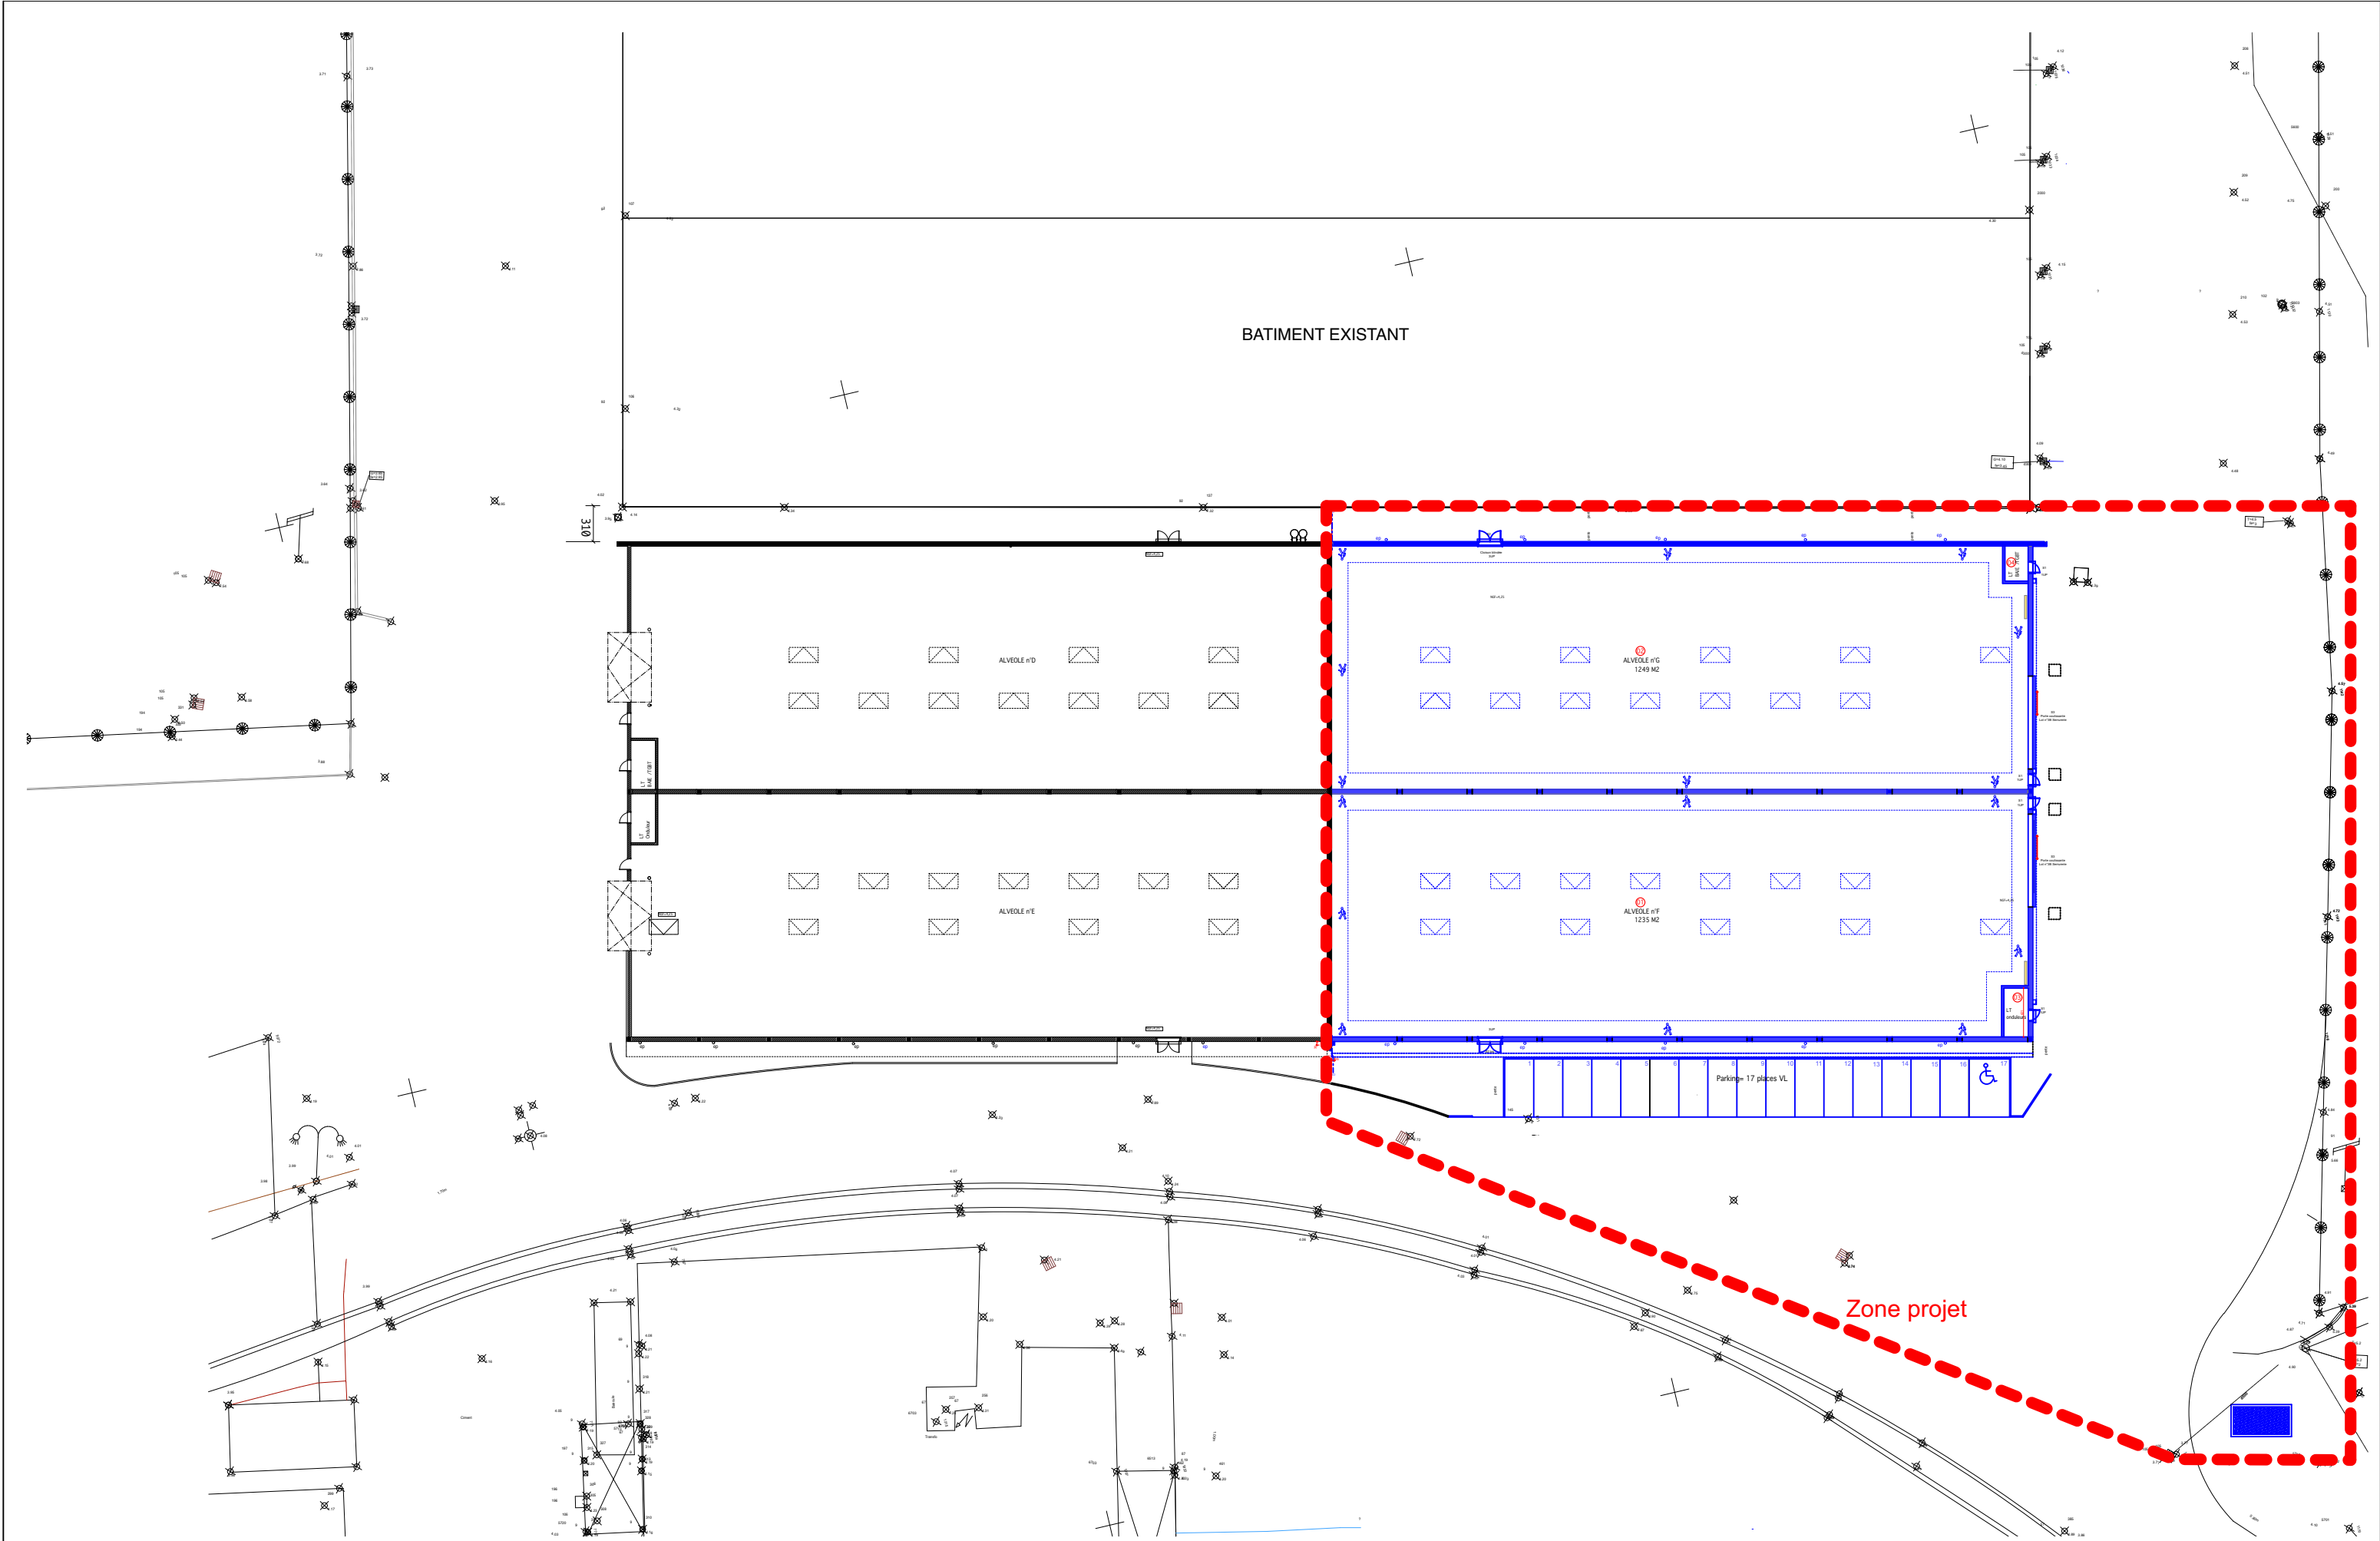

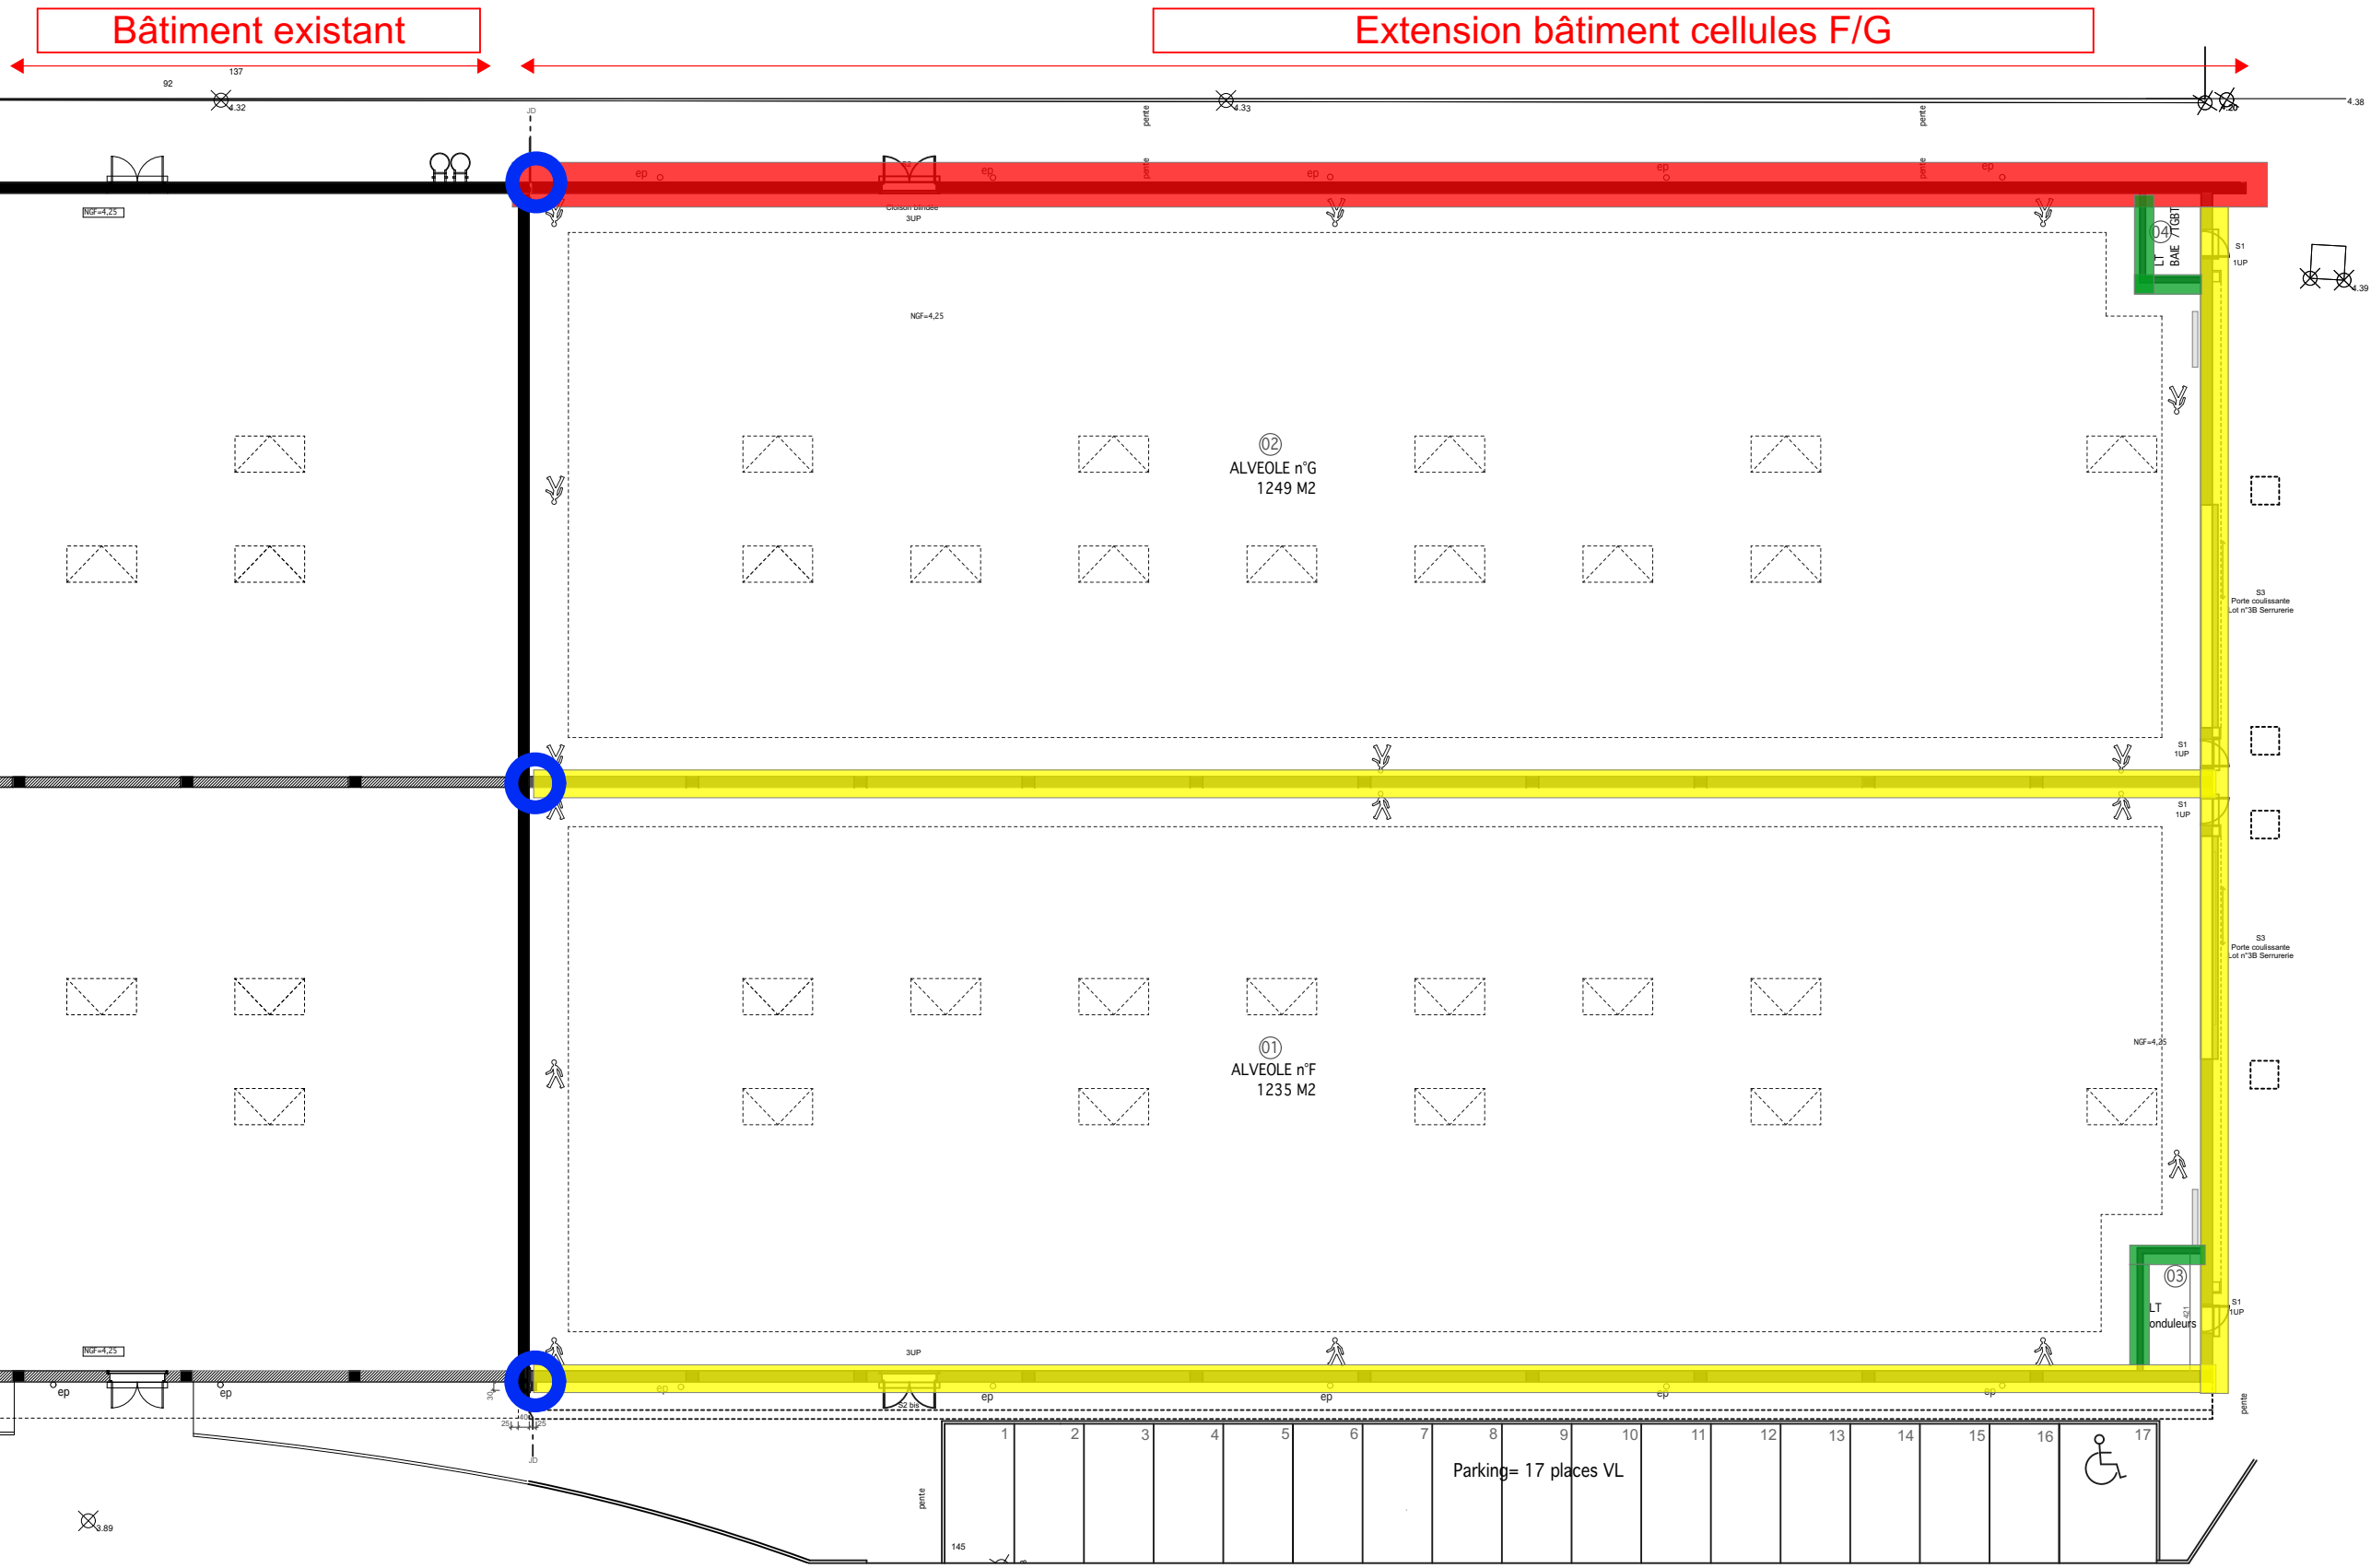

Légende

Murs BA CF 2H ht = 12m

Murs BA ht = 6m

Murs BA ht = 3m

Traitement liaisons Mur existants et murs projet

Maitre d'ouvrage:
SOCIETE PORTUAIRE
PORT DE BAYONNE
1 Rue de Donzac
64 100 BAYONNE

PORT DE BAYONNE

Maitre d'oeuvre
Massie Bertrand
6 chemin de Jorlis
64 600 Anglet

EXTENSION DU BÂTIMENT MAGASIN GENERAL
BLANPIGNON
Phase n°2 - Cellules F&G
64 600 ANGLET


Repérage des murs

Echelle :

Date :
11/06/2026

Phase


N° de plan:
10.3

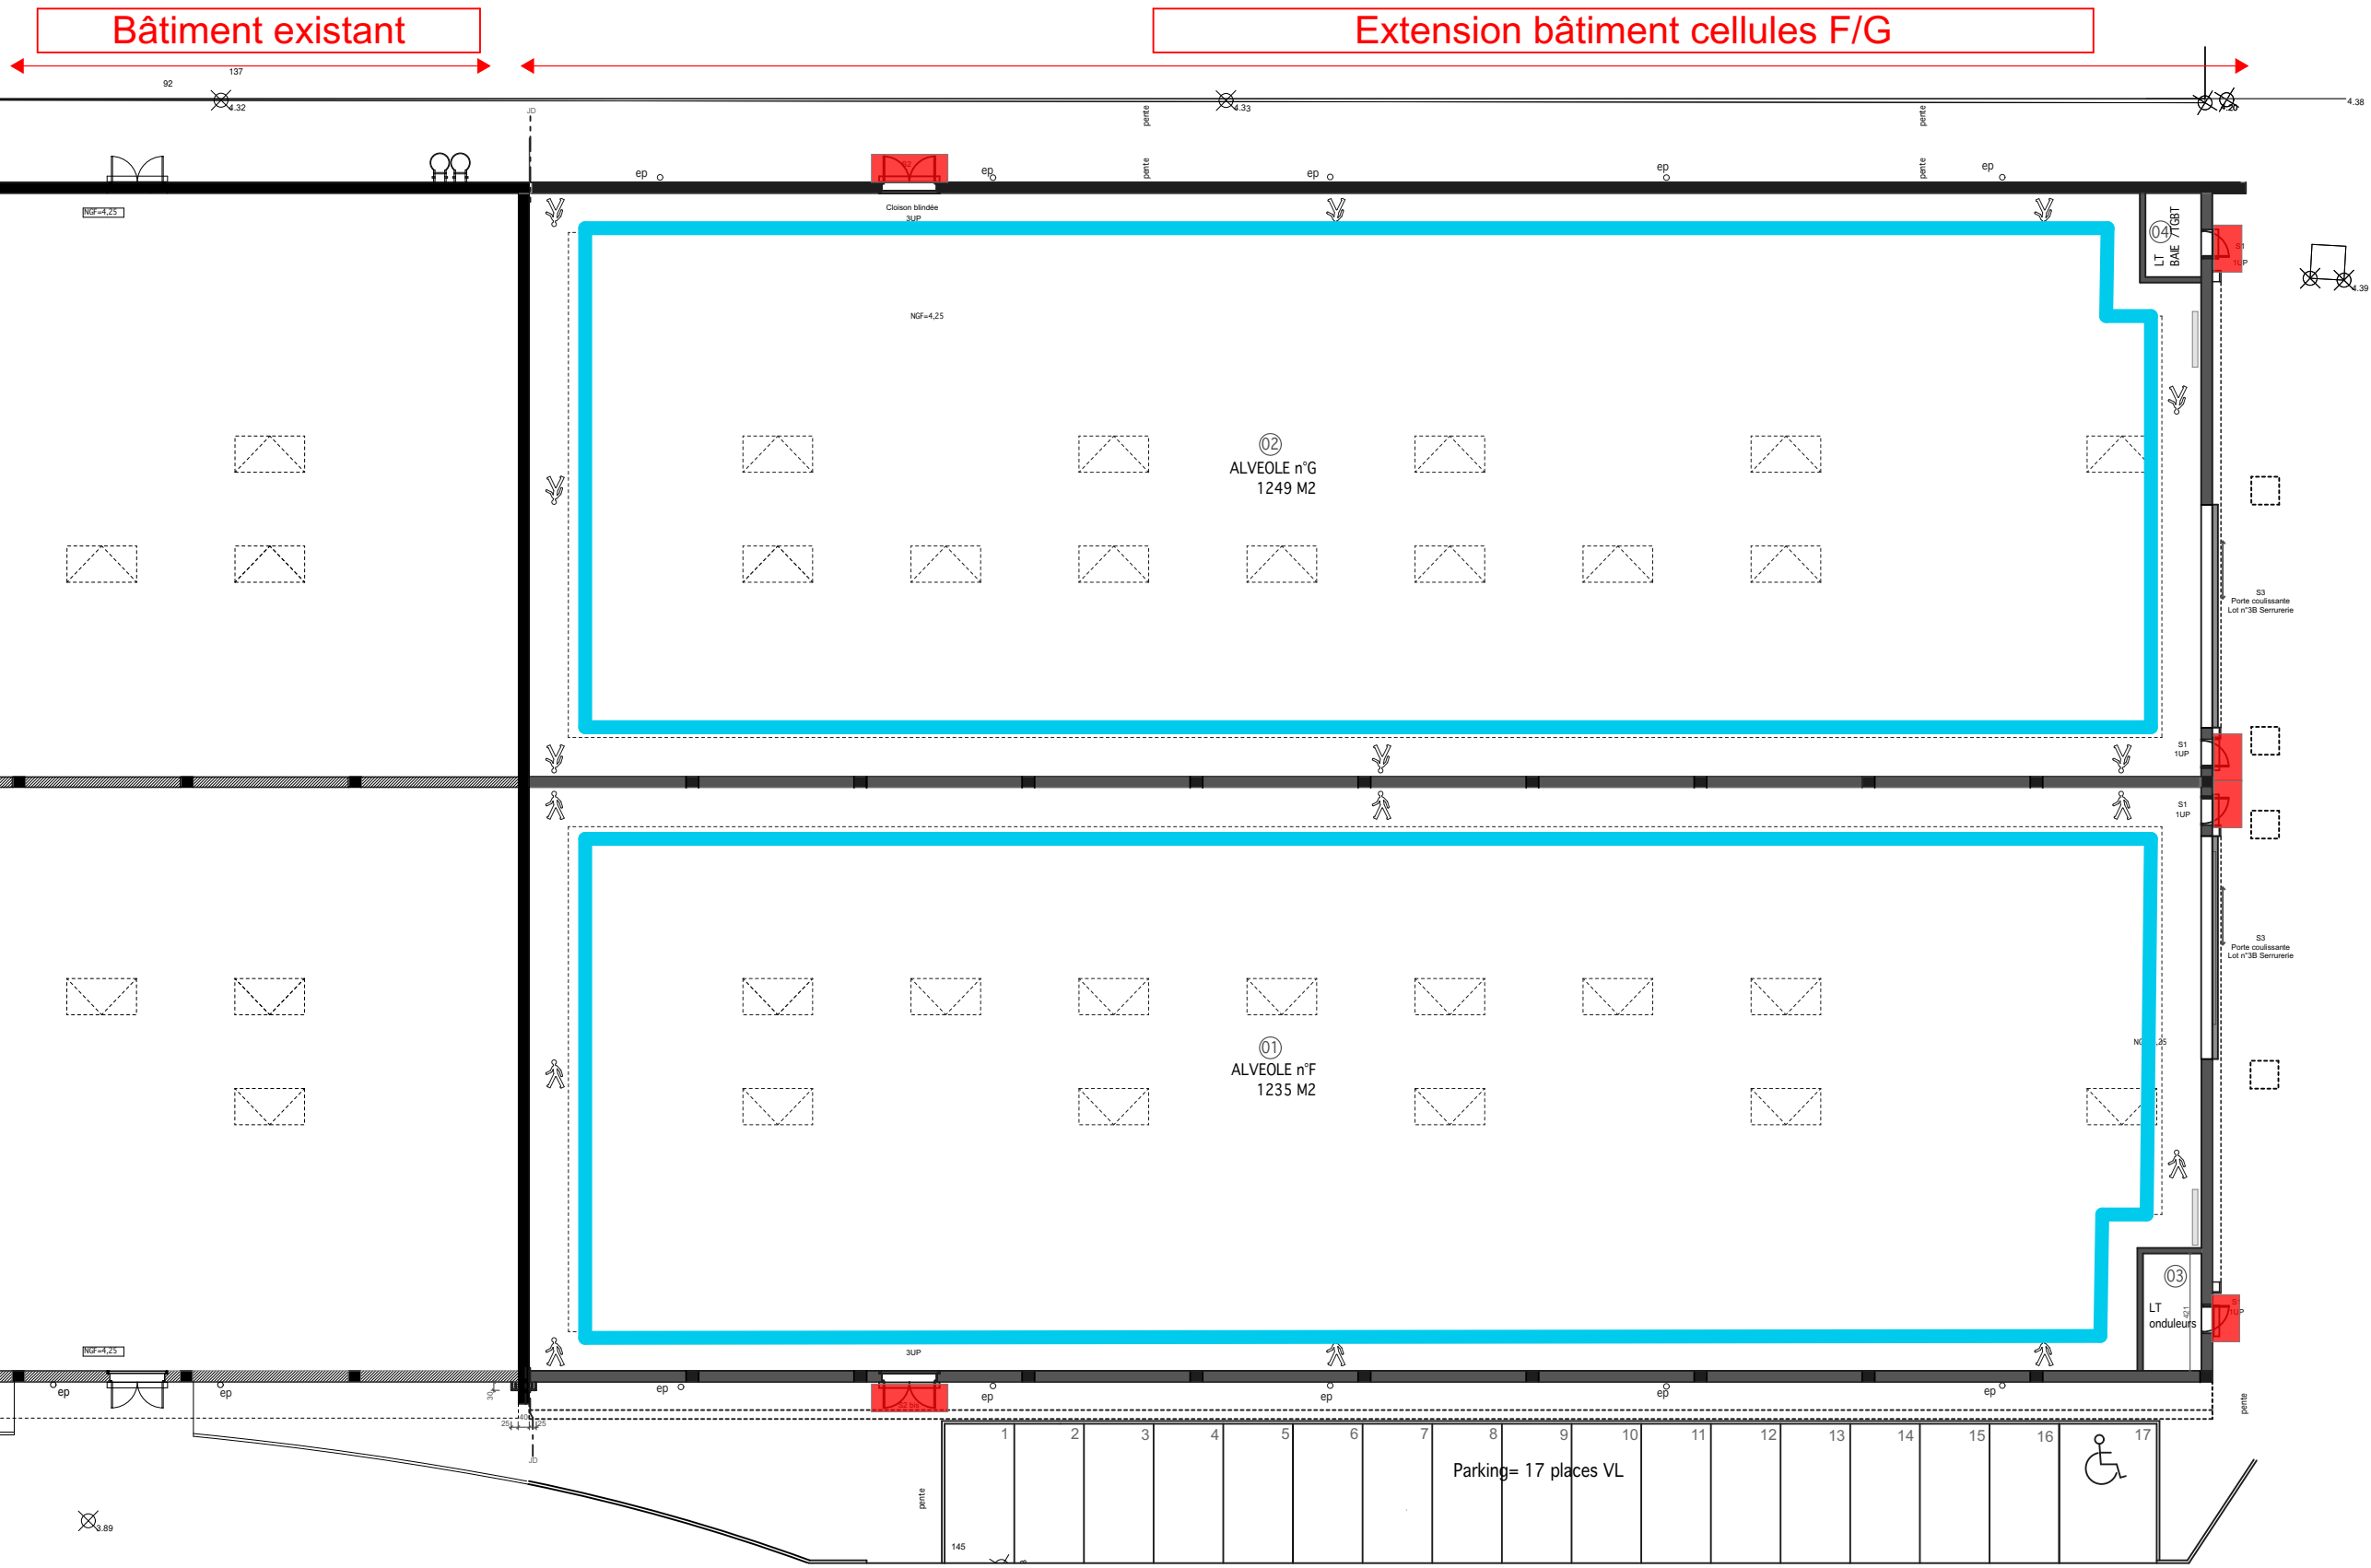


Légende

Signalétique horizontale cheminement piéton RAL jaune 1021



Caniveau à grille Lot n°1 VRD

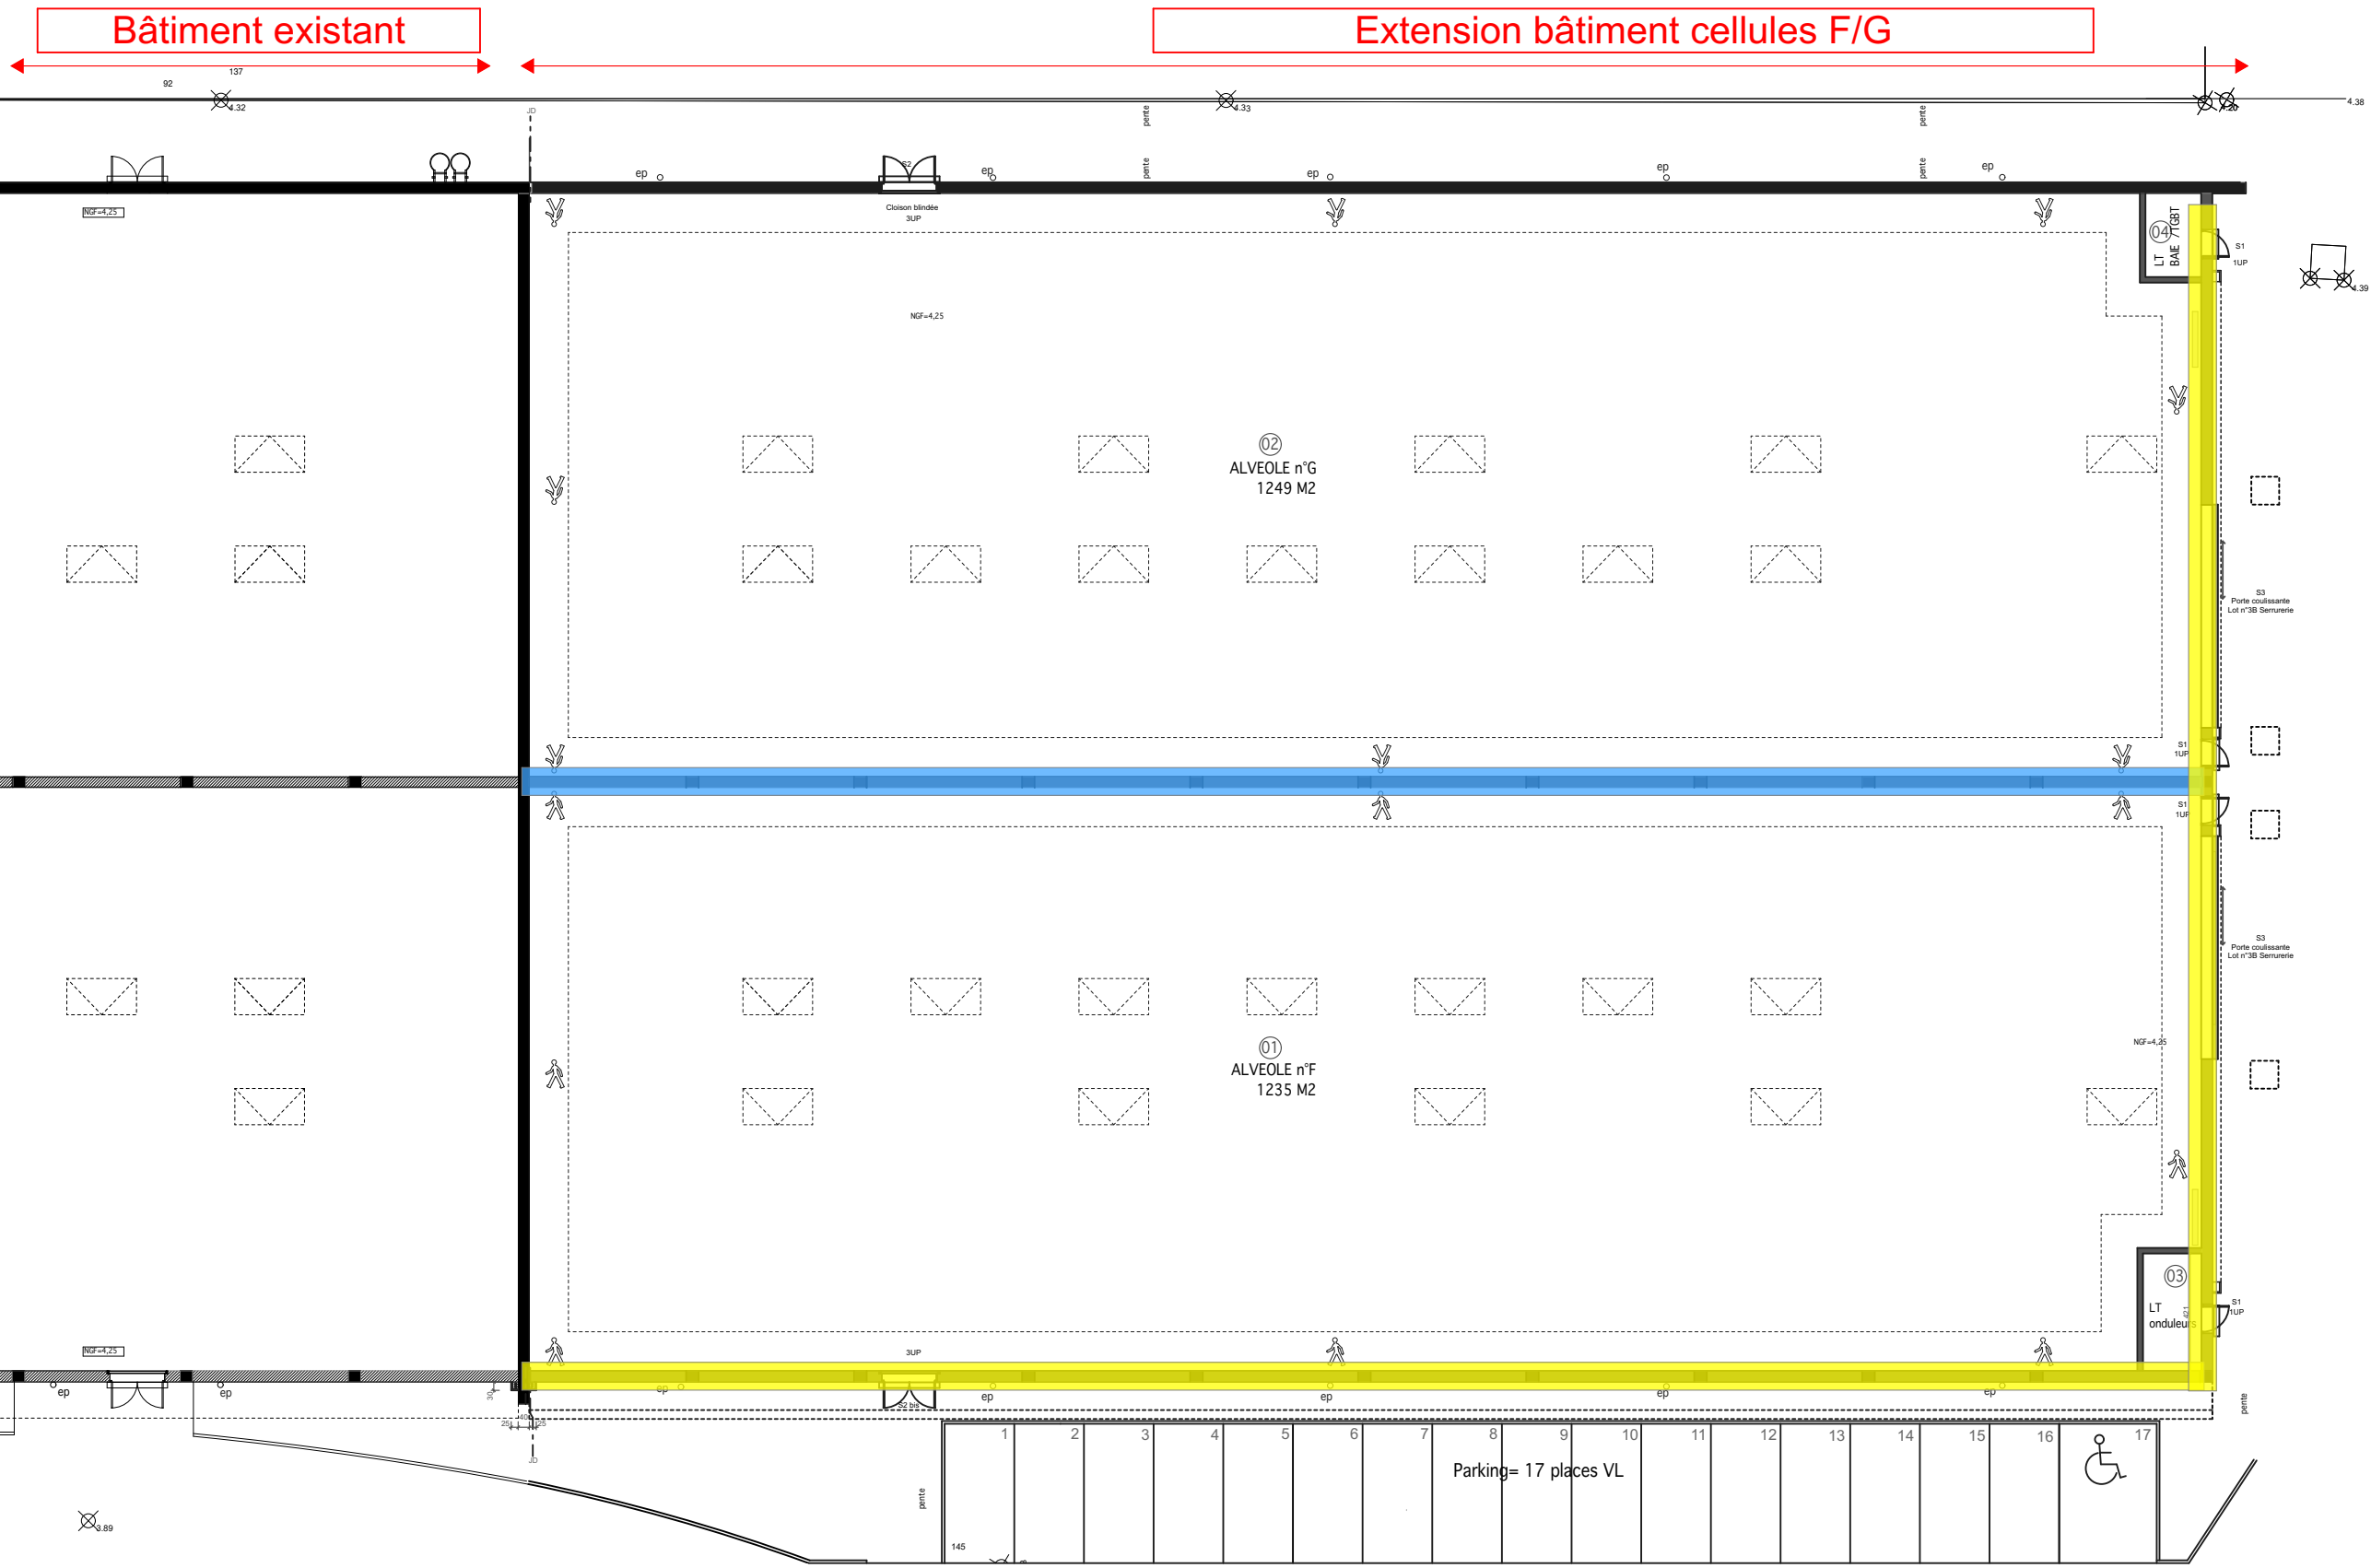


Légende	
	Bardage intérieur type n°3 (Ecran de cantonnement)
	Bardage extérieur (Type n°1/ n°2)

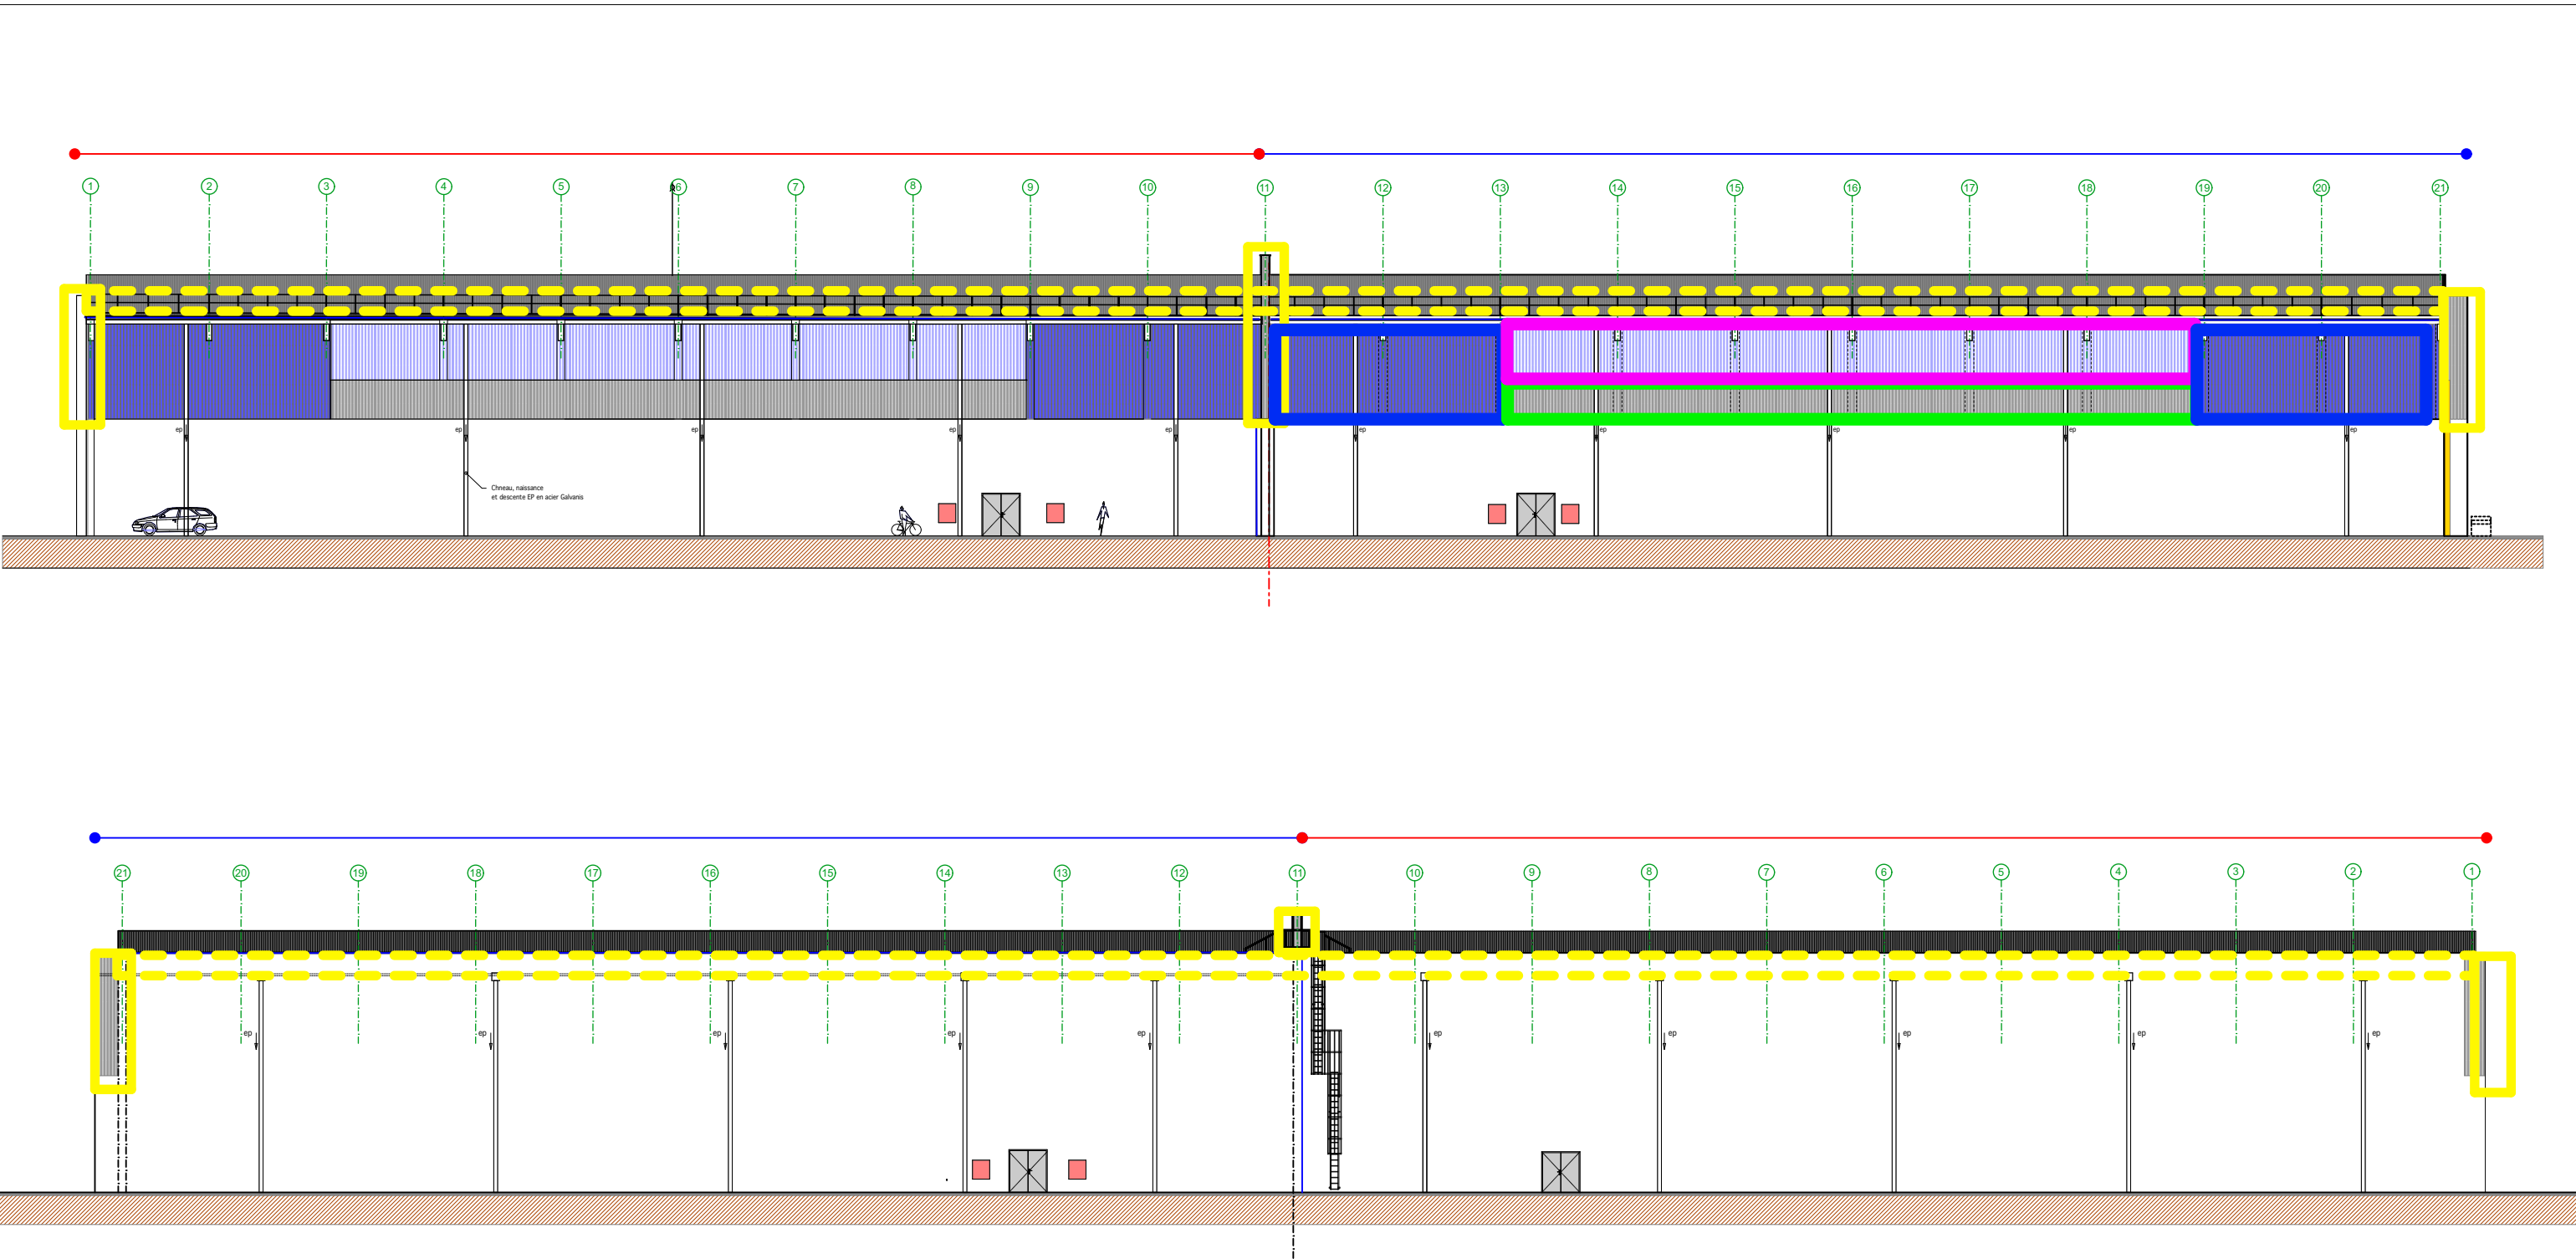


- Légende
-  Contre bardage - habillage mur béton
Référence : Bac vertical 5.180.44B RAL: 7506 gris palladium
File 11 et file A
 -  Bardage intérieur (type n°3)
Référence : Trapeza 11.100.8B RAL: 9002 (2 faces)
File B (Ecran de cantonnement)
 -  Bardage métallique extérieur (Type n°1)
Référence : Bac vertical 5.180.44B RAL: 7509 bleu océan (face extérieure)
Ral 9002 (face intérieure)
 -  Bardage métallique extérieur (Type n°1)
Référence : Bac vertical 5.180.44B RAL: 7506 gris palladium (face extérieure)
Ral 9002 (face intérieure)
 -  Bardage extérieur (Type n°2)
Référence: Arcoplus 547 translucide cristal

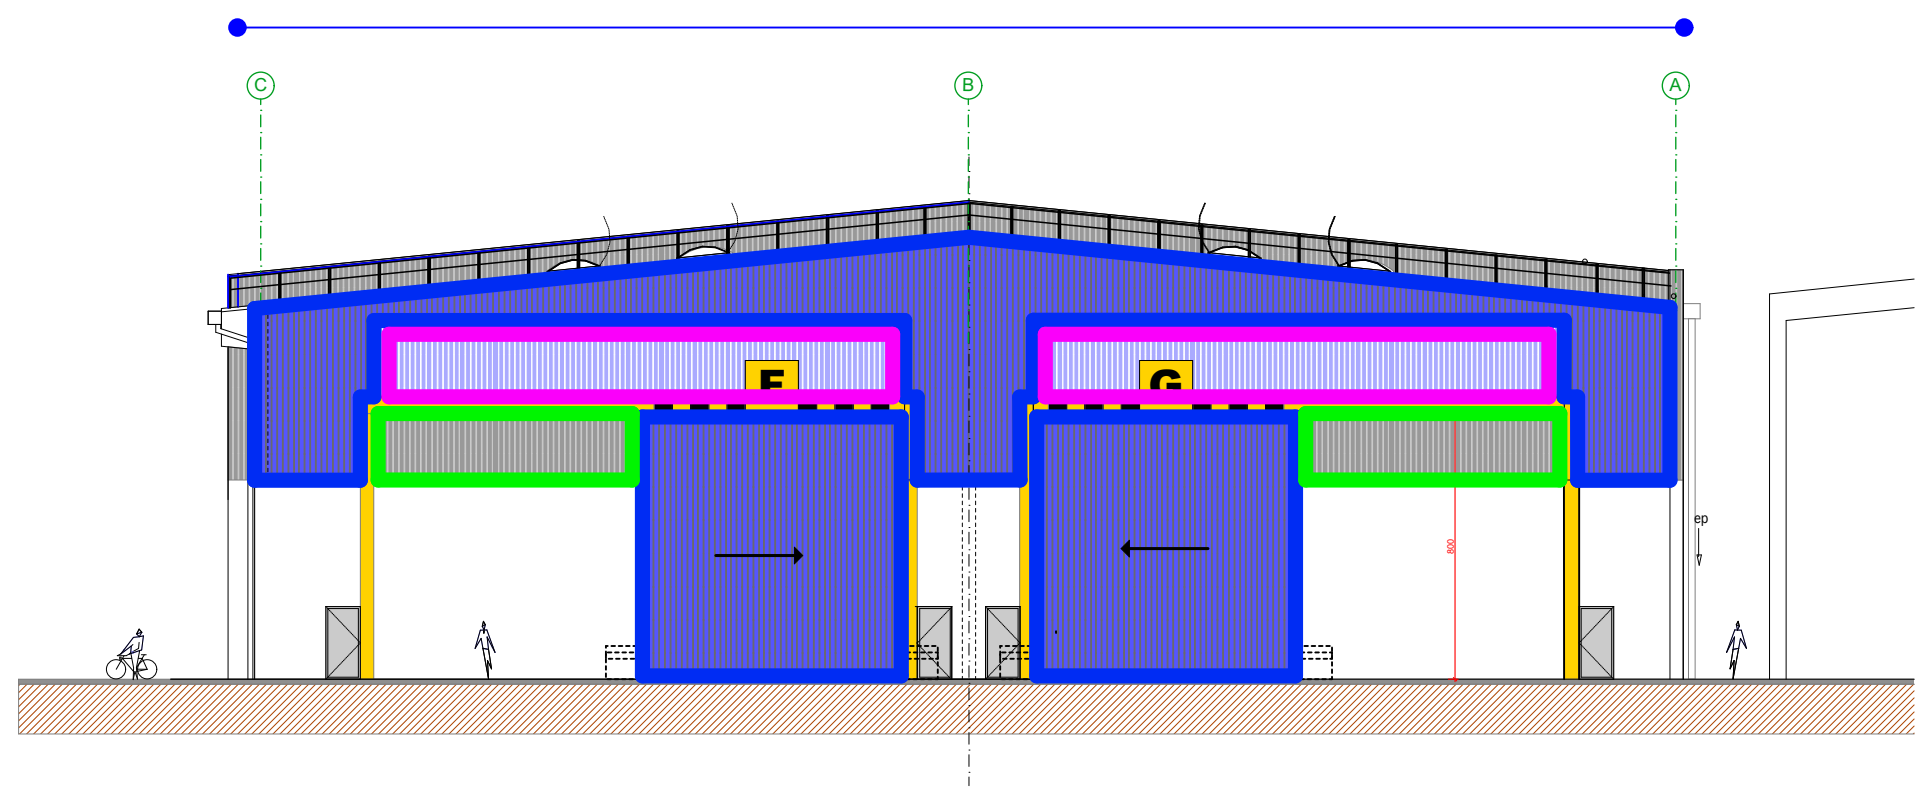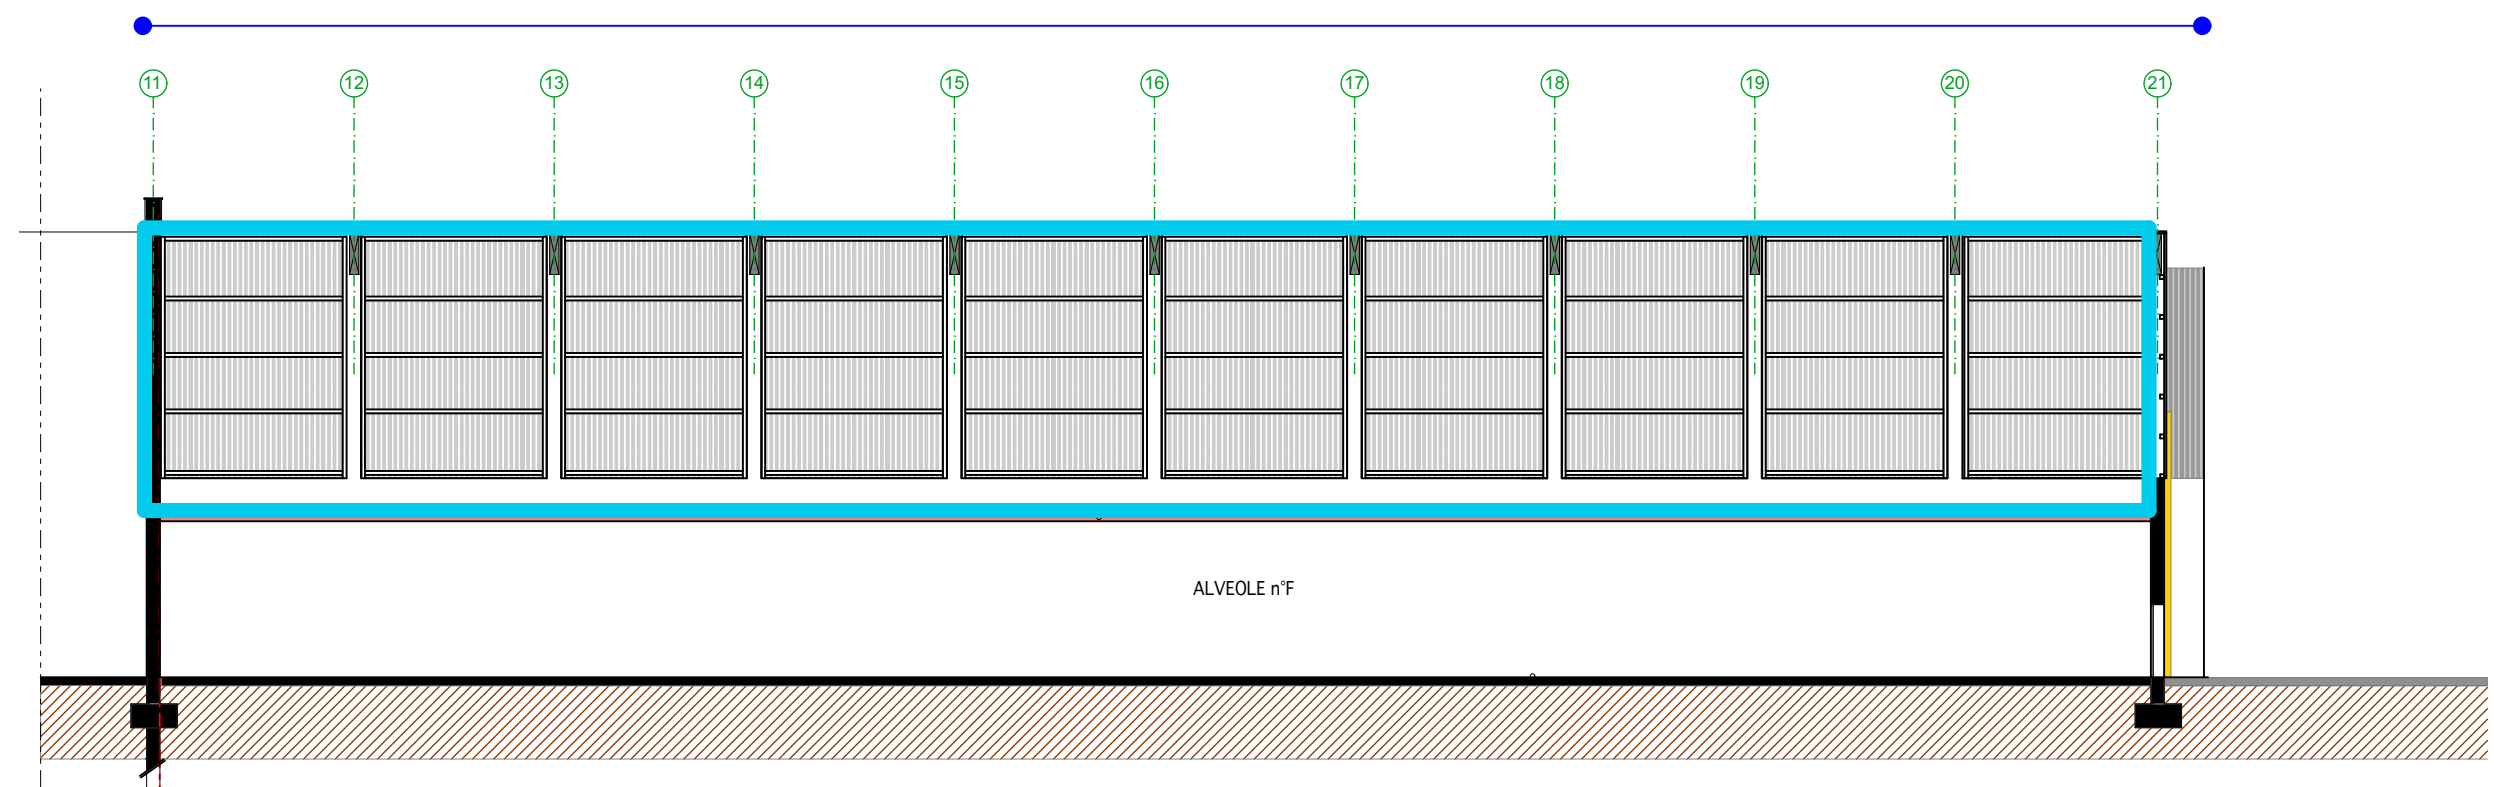


Légende	
	Contre bardage - habillage mur béton Référence : Bac vertical 5.180.44B RAL: 7506 gris palladium File 11 et file A
	Bardage intérieur (type n°3) Référence : Trapeza 11.100.8B RAL: 9002 (2 faces) File B (Ecran de cantonnement)
	Bardage métallique extérieur (Type n°1) Référence : Bac vertical 5.180.44B RAL: 7509 bleu océan (face extérieure) Ral 9002 (face intérieure)
	Bardage métallique extérieur (Type n°1) Référence : Bac vertical 5.180.44B RAL: 7506 gris palladium (face extérieure) Ral 9002 (face intérieure)
	Bardage extérieur (Type n°2) Référence: Arcoplus 547 translucide cristal

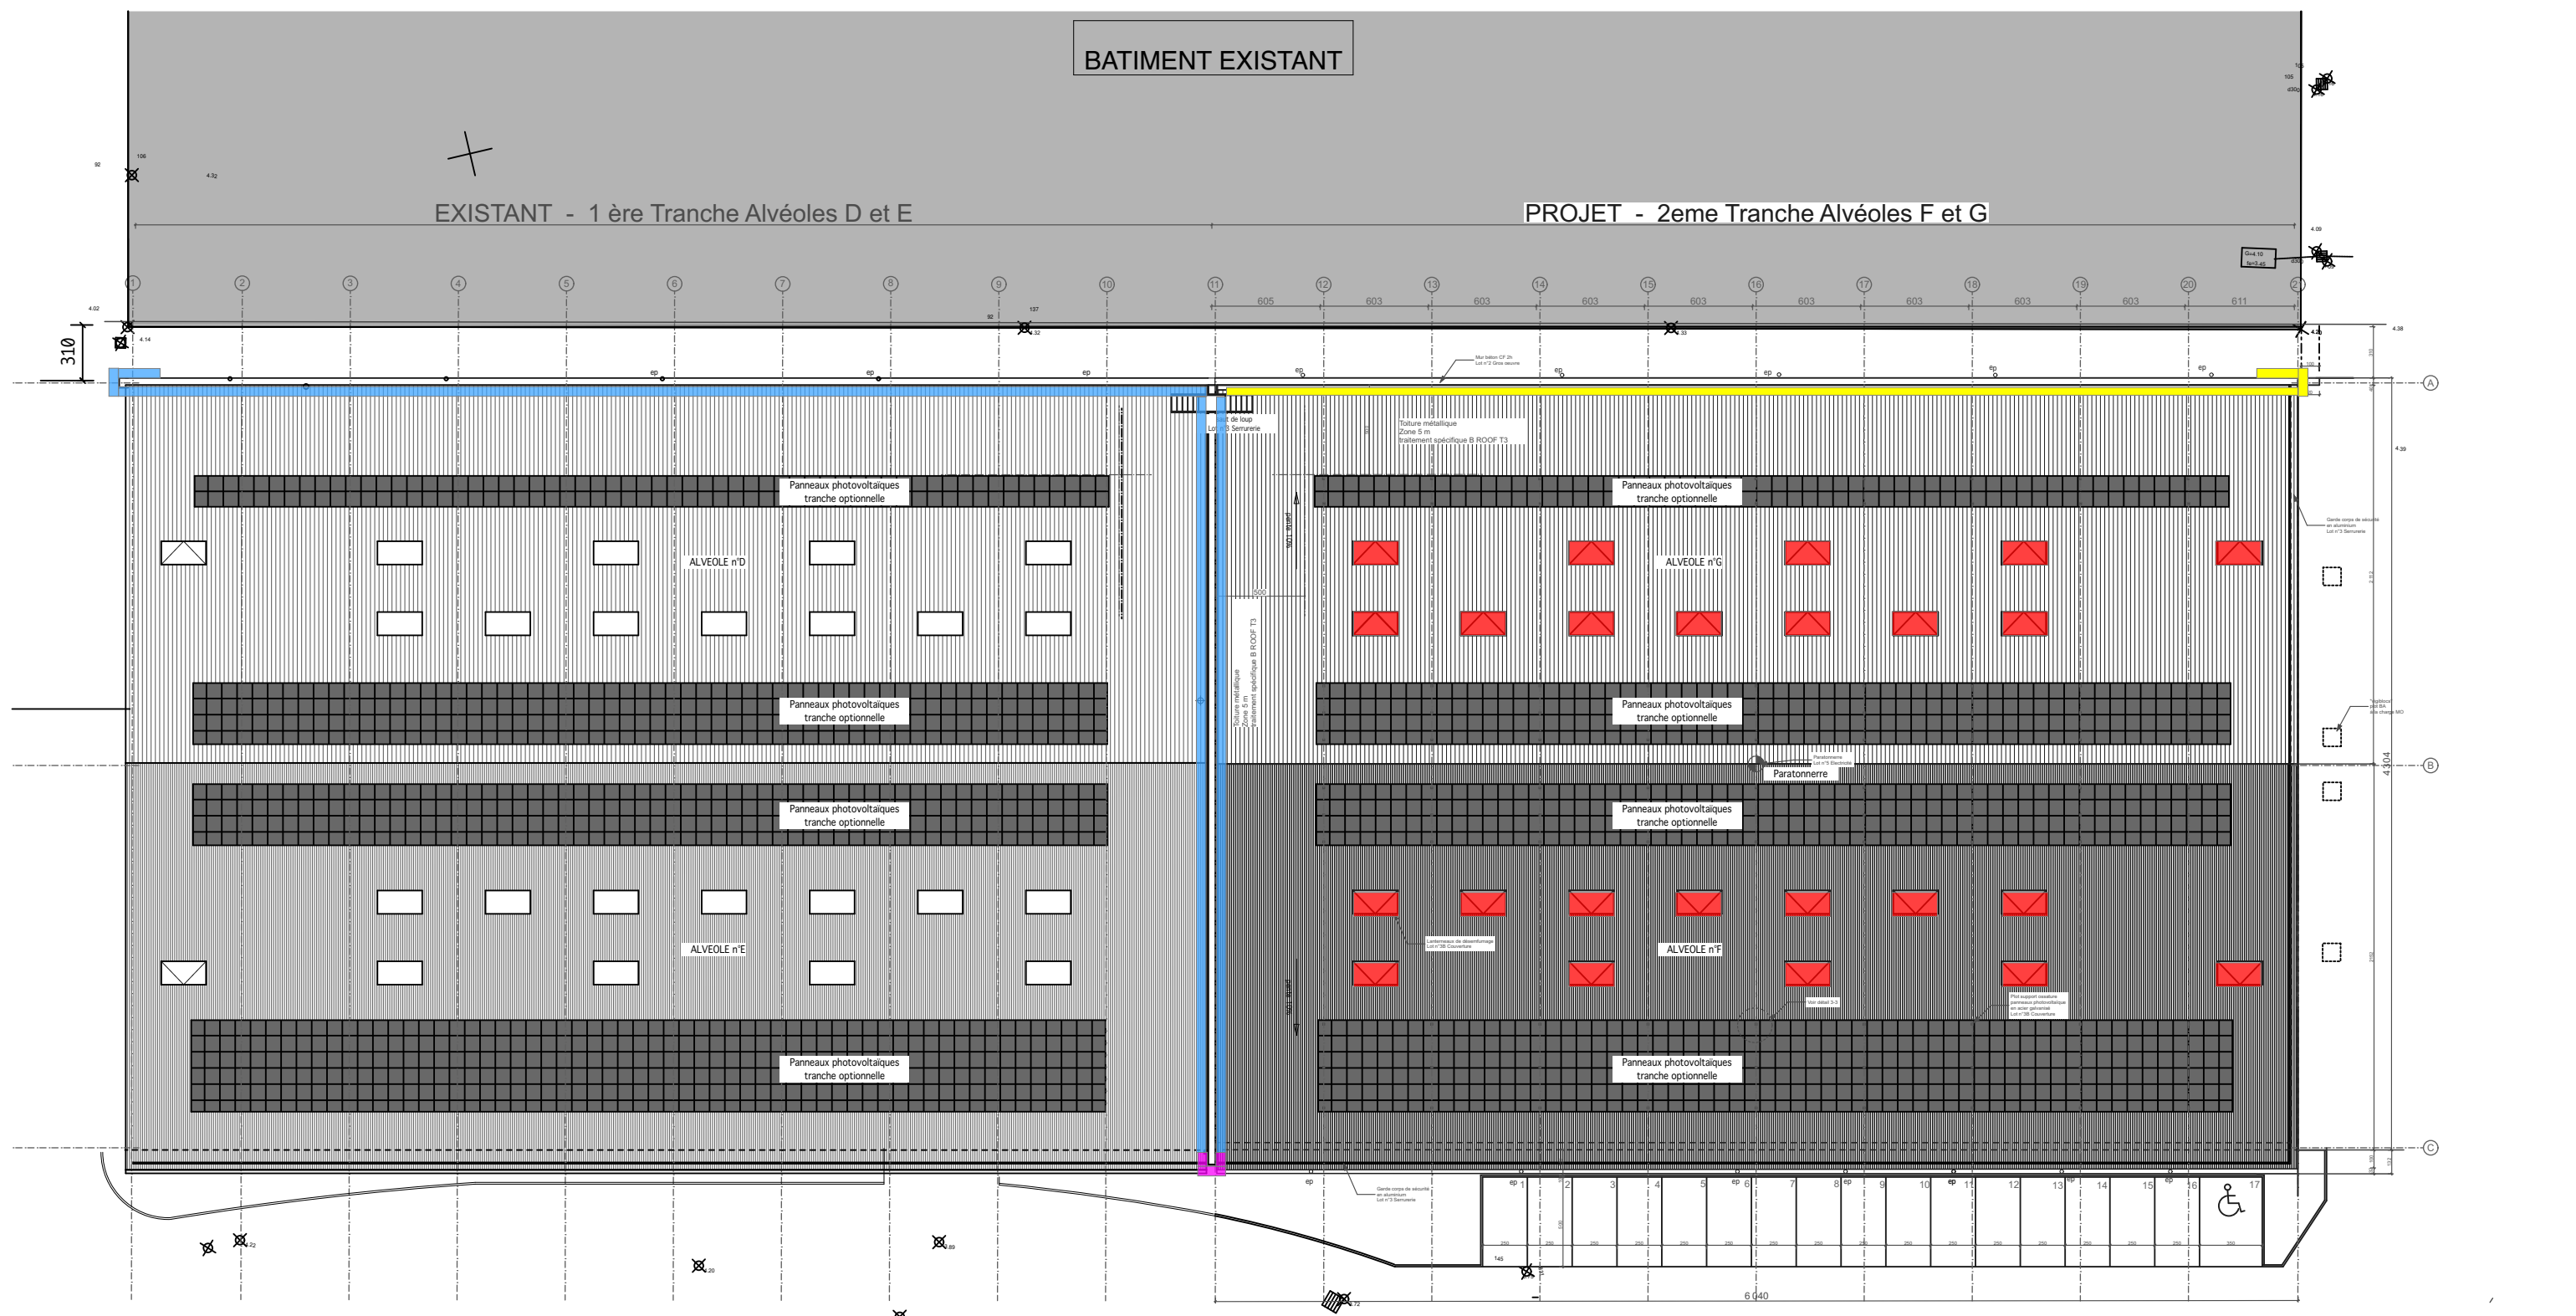

Légende	
	Contre bardage Bac vertical 5.180.44B RAL: 7506 gris palladium + reprise de coiffe d'acrotère existantes
	Contre bardage Bac vertical 5.180.44B RAL: 7506 gris palladium + coiffe d'acrotère
	Contre bardage Bac vertical 5.180.44B RAL: 7506 gris palladium + coiffe d'acrotère
	Skydom de désenfumage

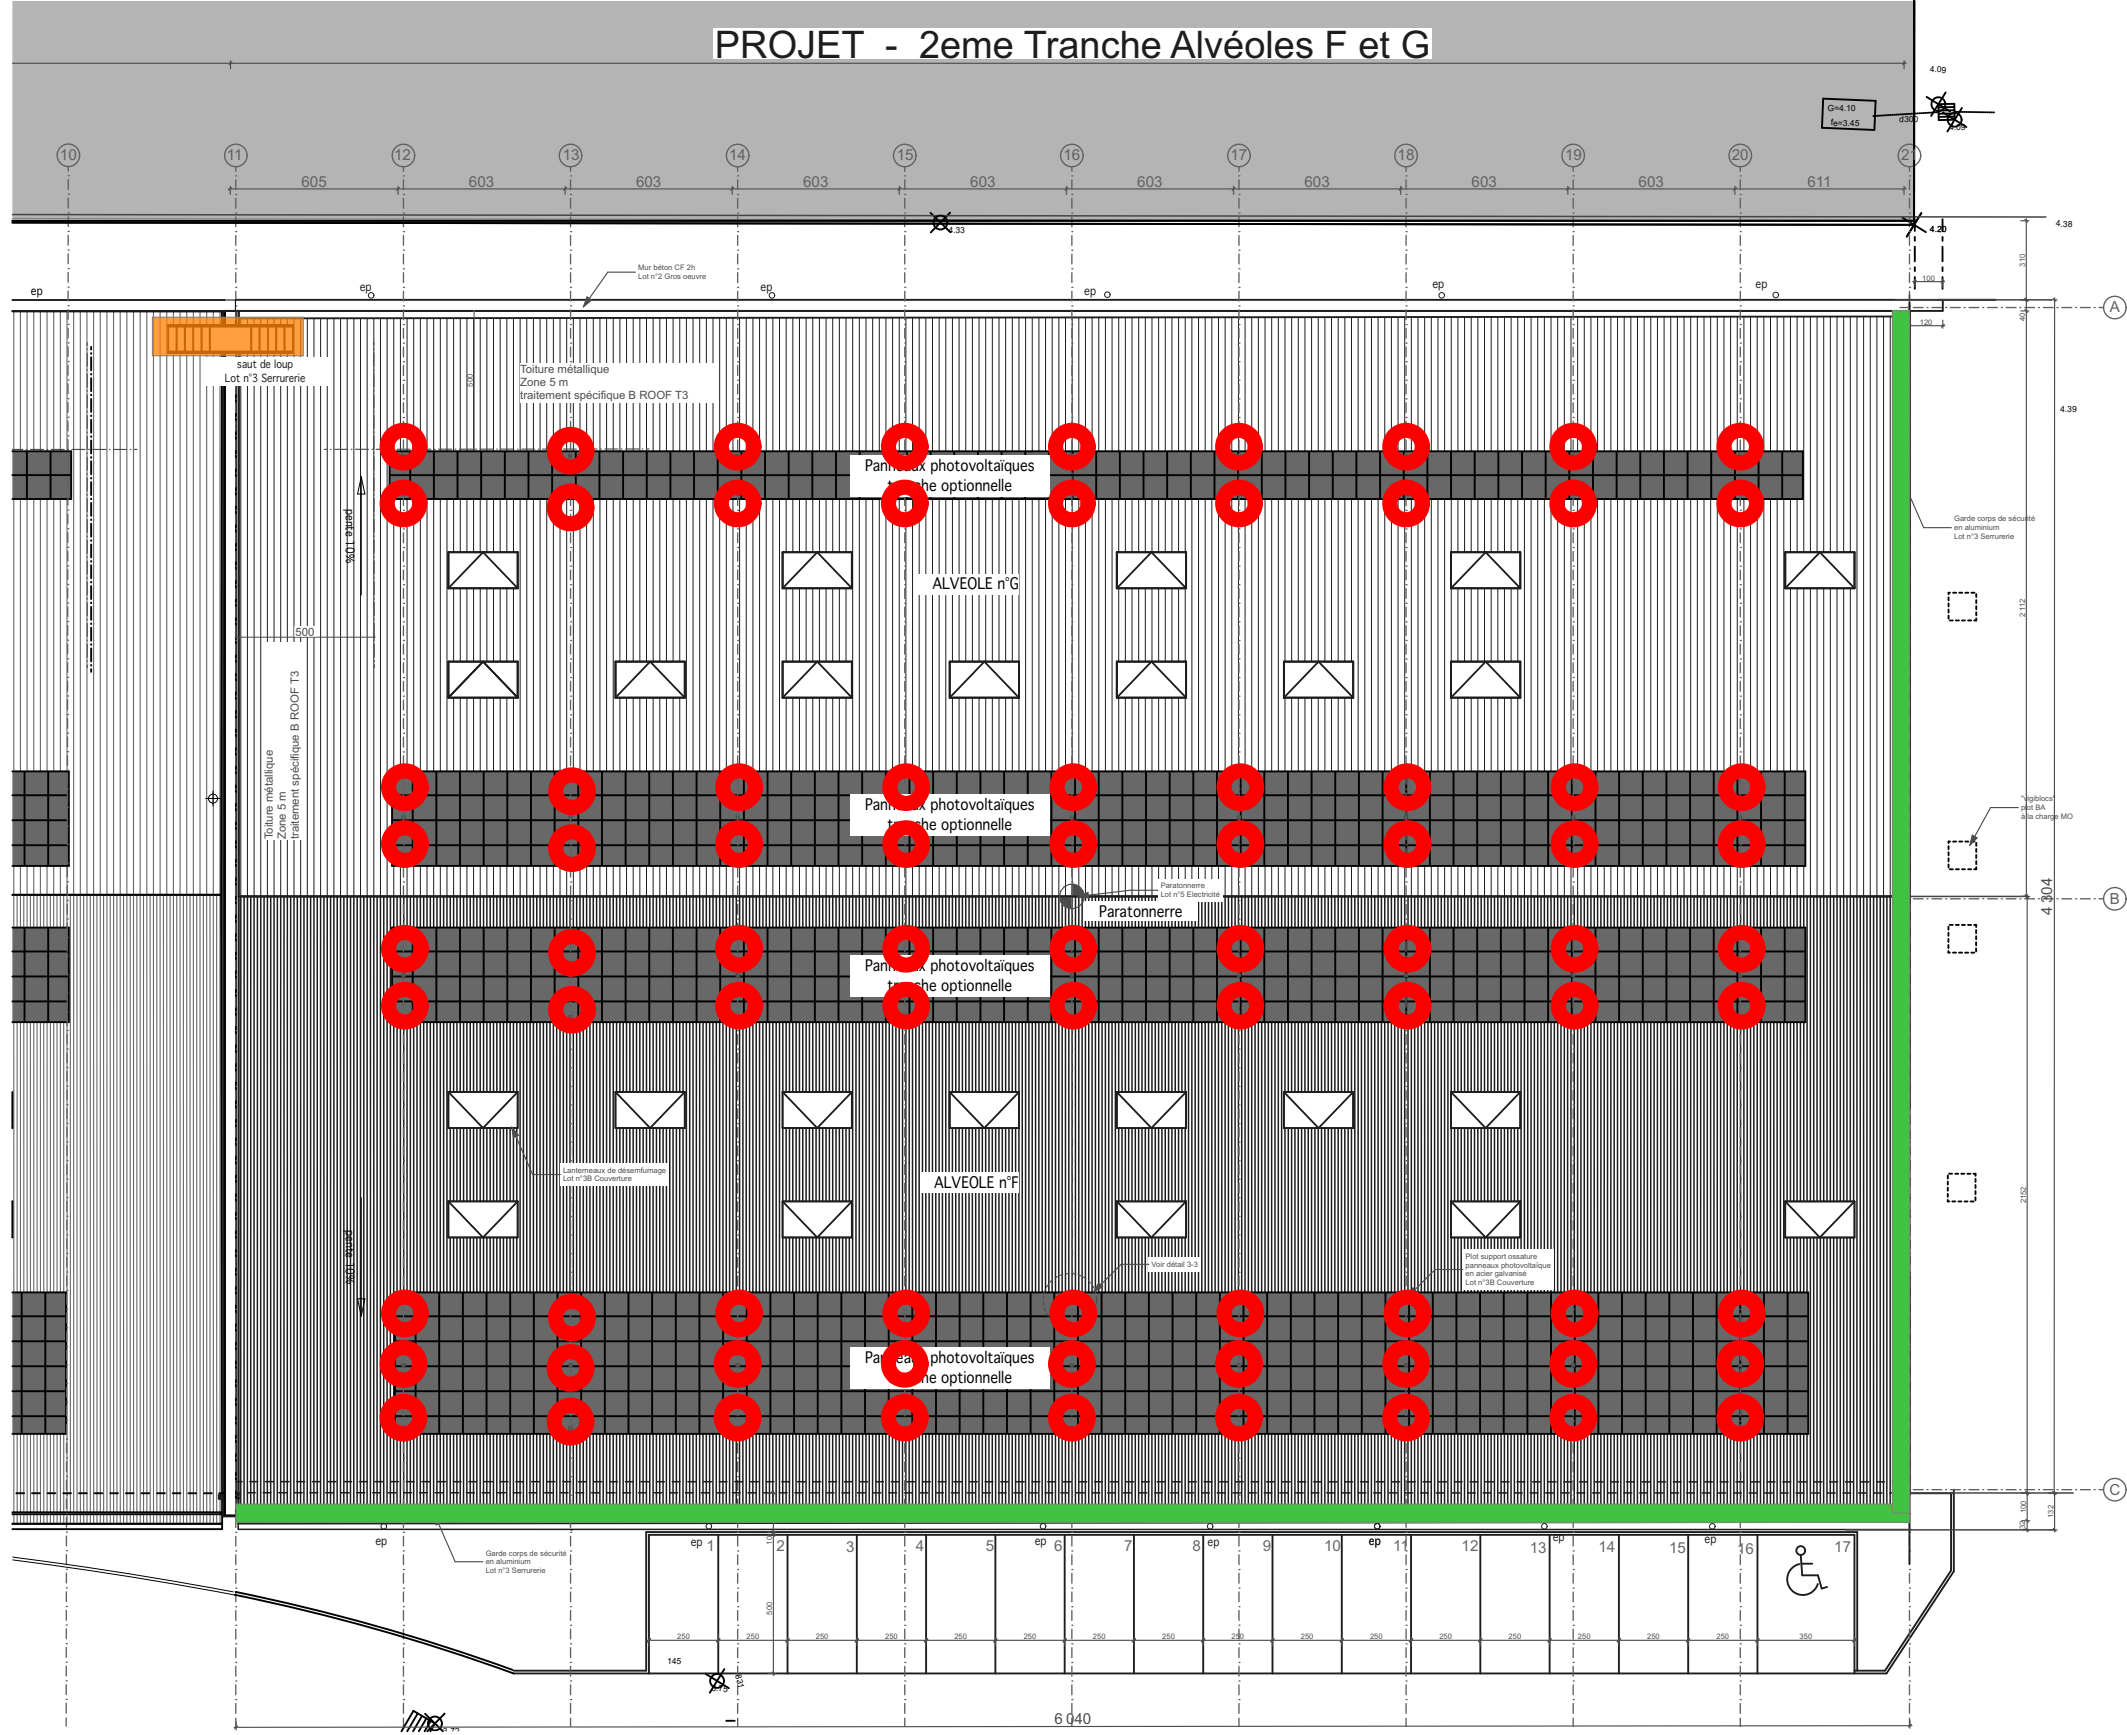

Plot support dispositif panneaux photovoltaïques

 - Légende
-  Garde corps de sécurité en aluminium
 -  Saut de loup Ht de franchissement 1,2m
 -  Plot support ossature en acier galvanisées (support panneaux phtovoltaïques)

Maître d'ouvrage:
SOCIETE PORTUAIRE
PORT DE BAYONNE
1 Rue de Donzac
64 100 BAYONNE



Maître d'œuvre
Massie Bertrand
6 chemin de Jorlis
64 600 Anglet



EXTENSION DU BÂTIMENT MAGASIN GENERAL
BLANPIGNON
Phase n°2 - Cellules F&G
64 600 ANGLET



Serrurerie en toiture

Echelle :


Date :
11/06/2026

Phase


N° de plan:
10.9

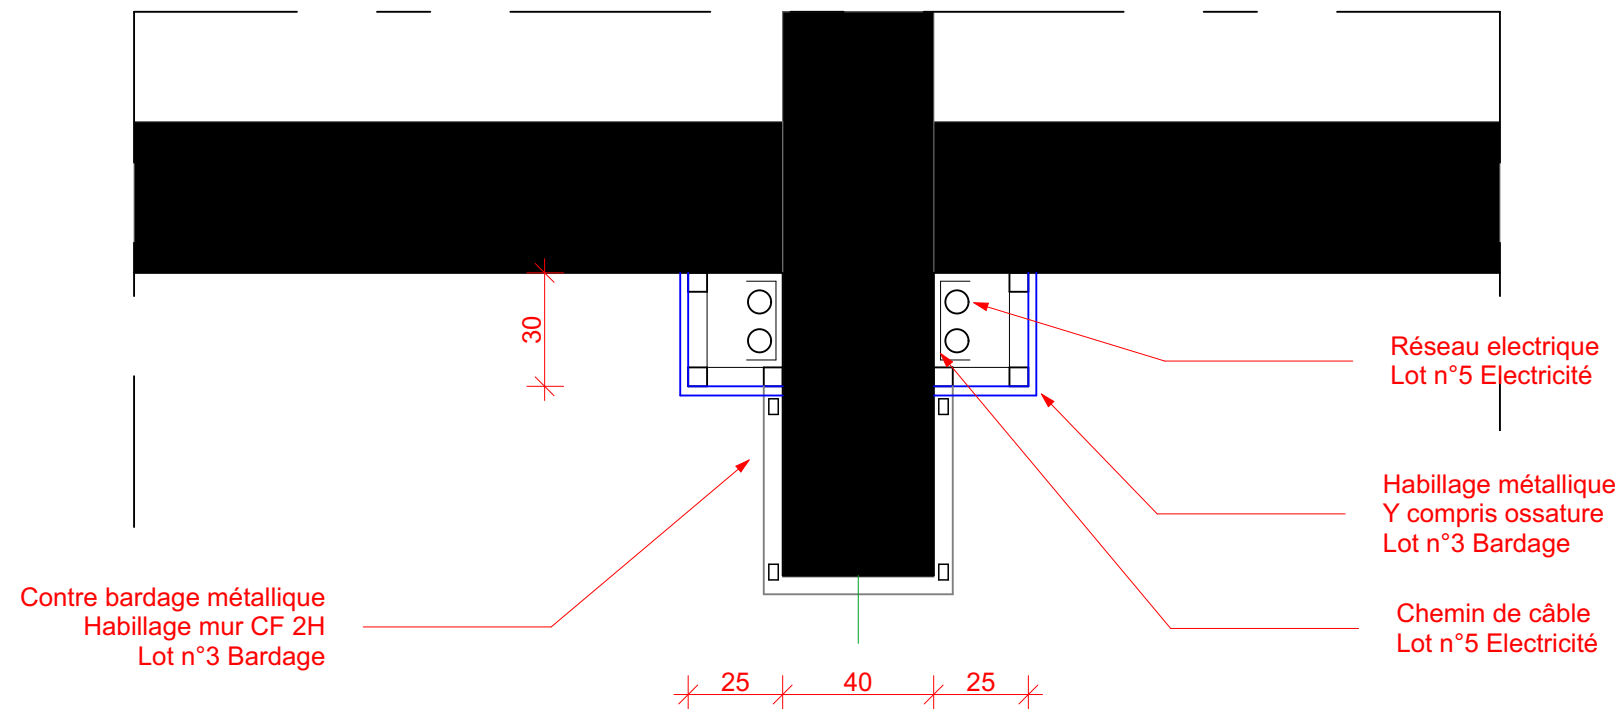
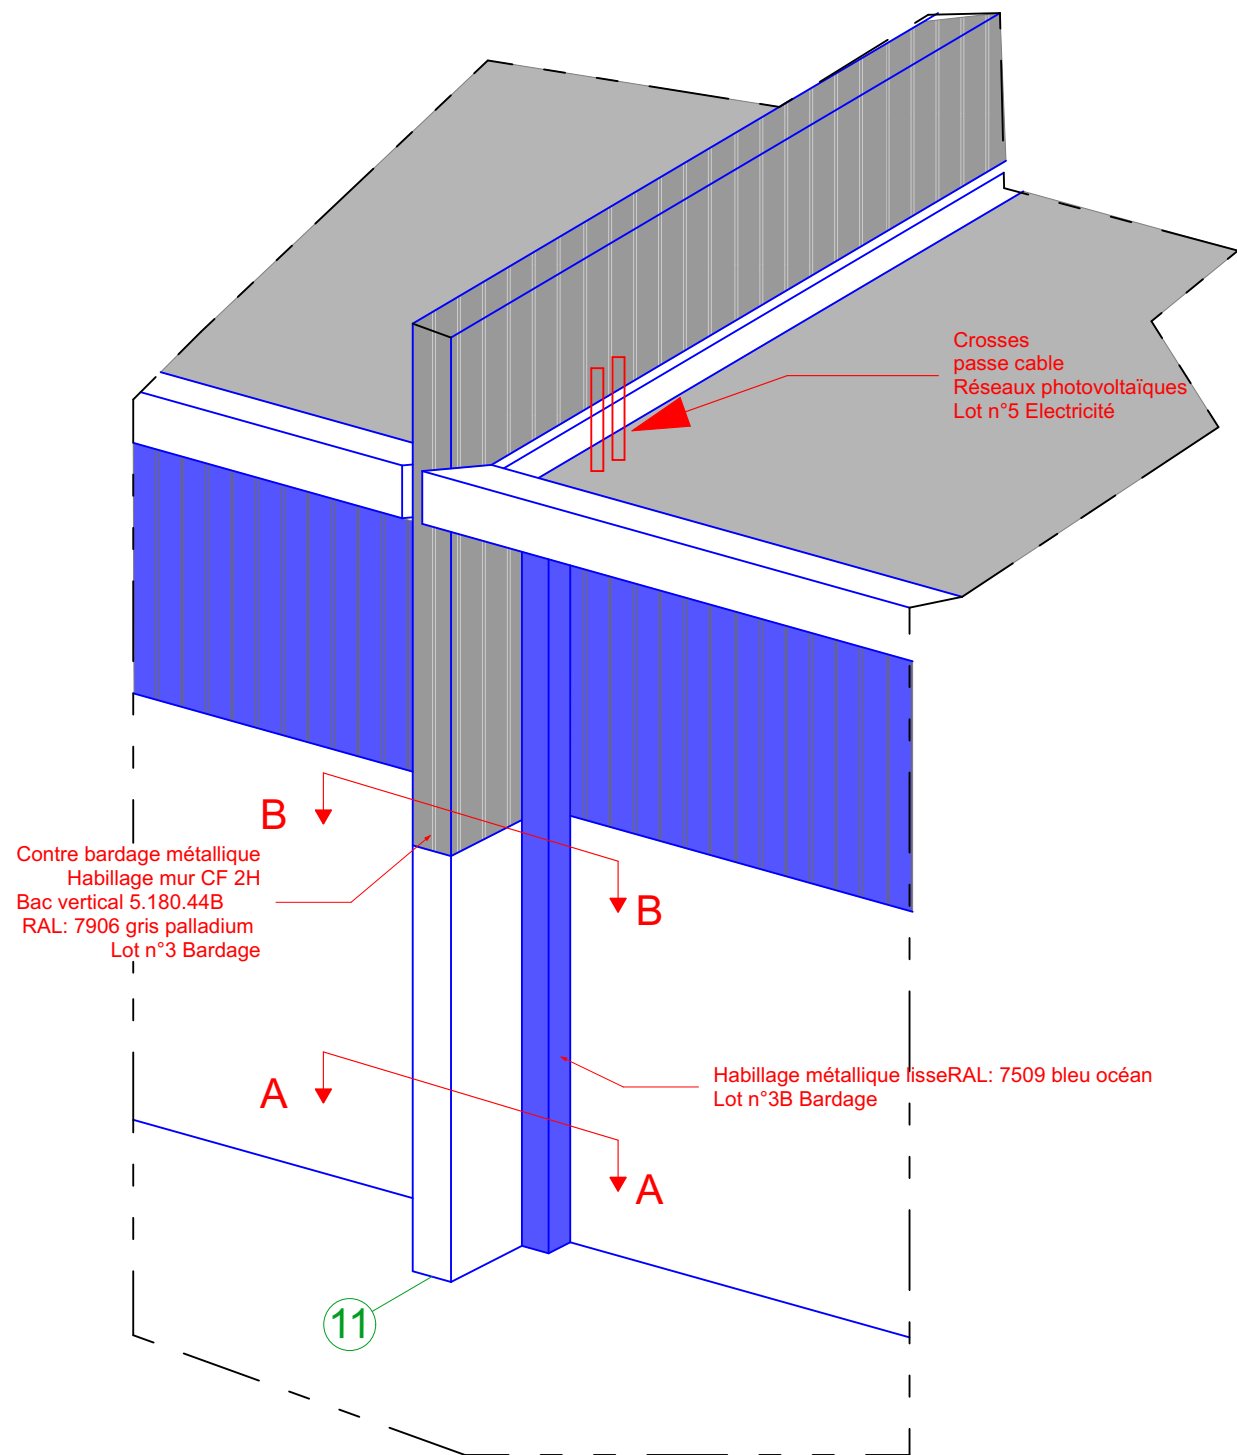




Coupe B-B

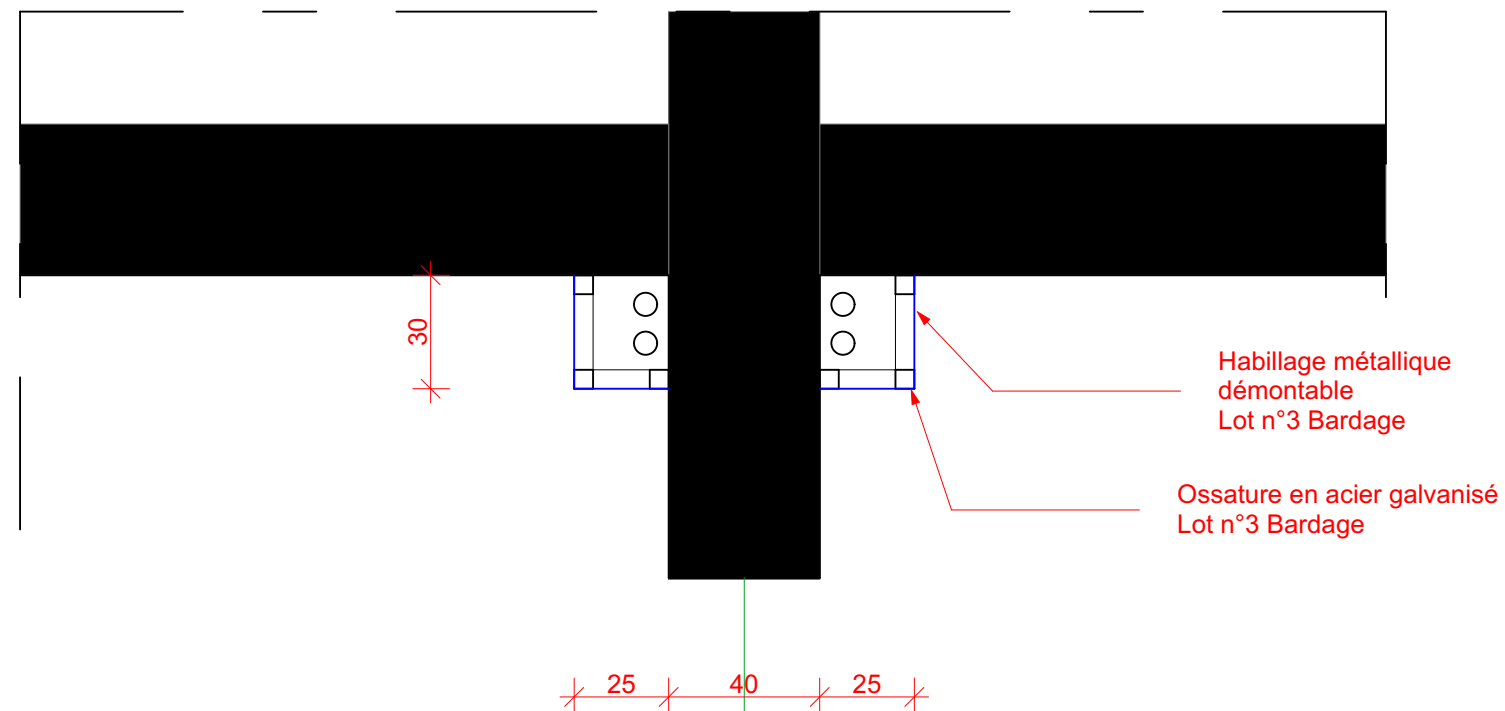

Coupe A-A

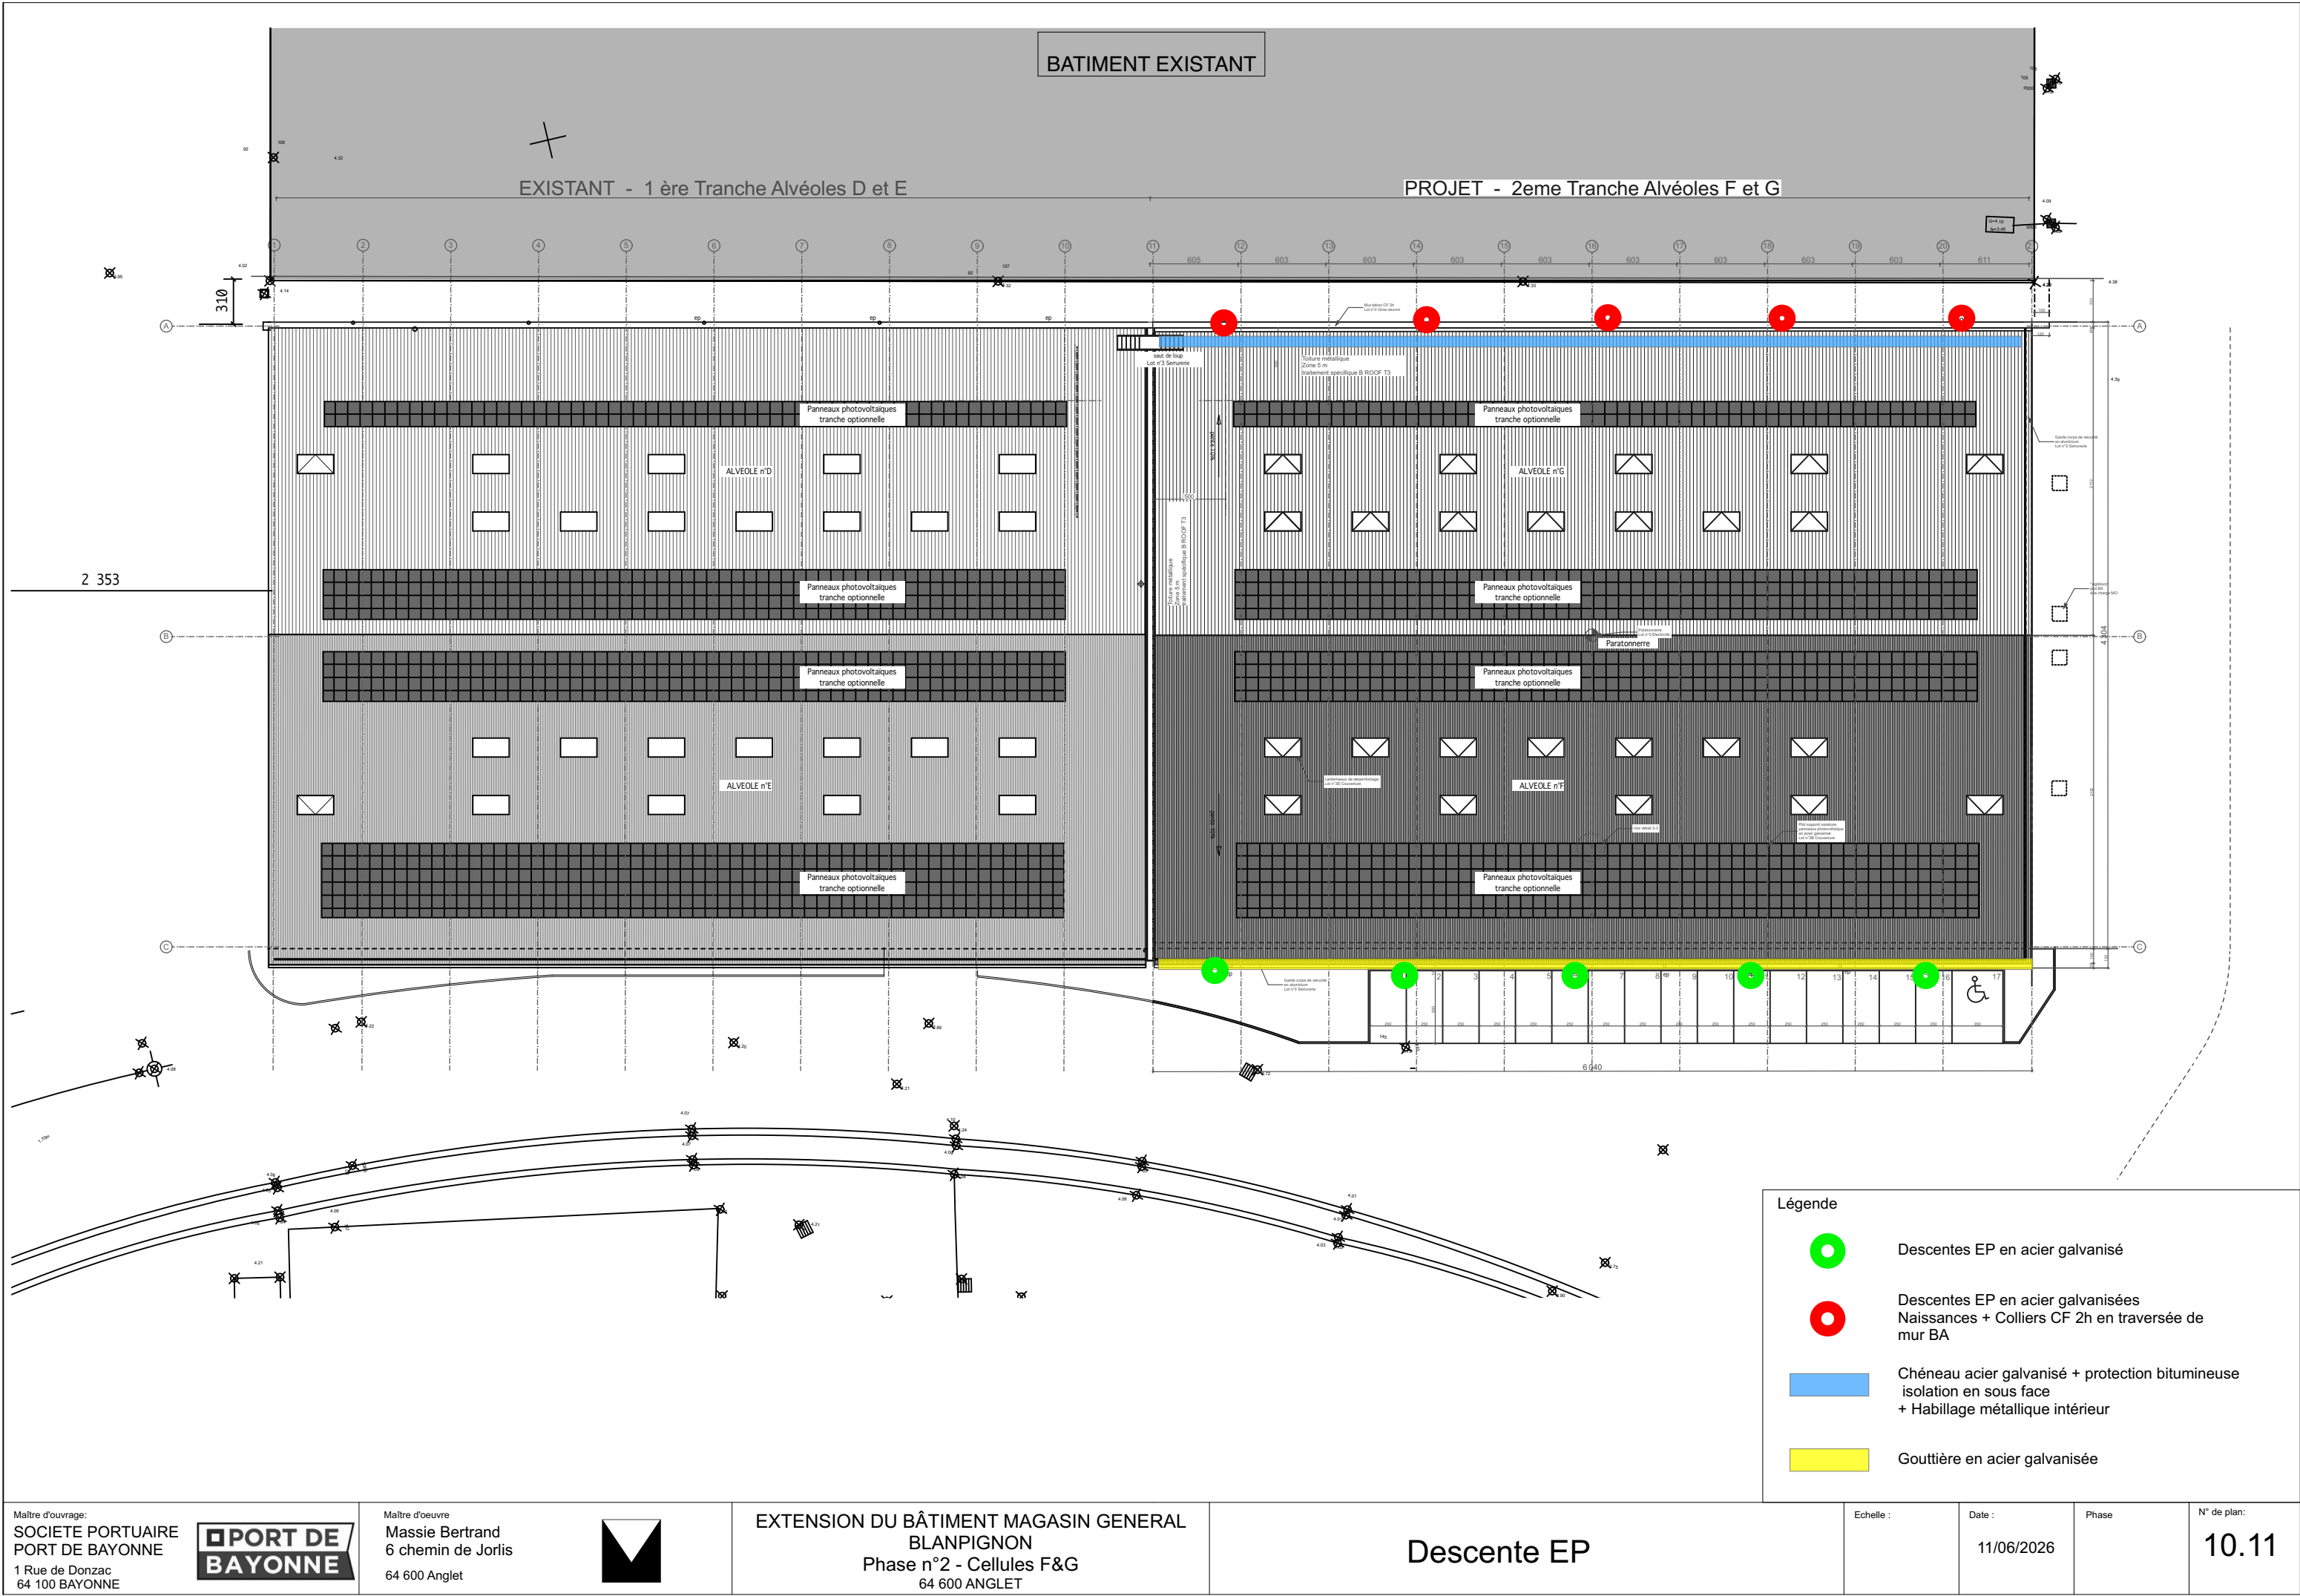

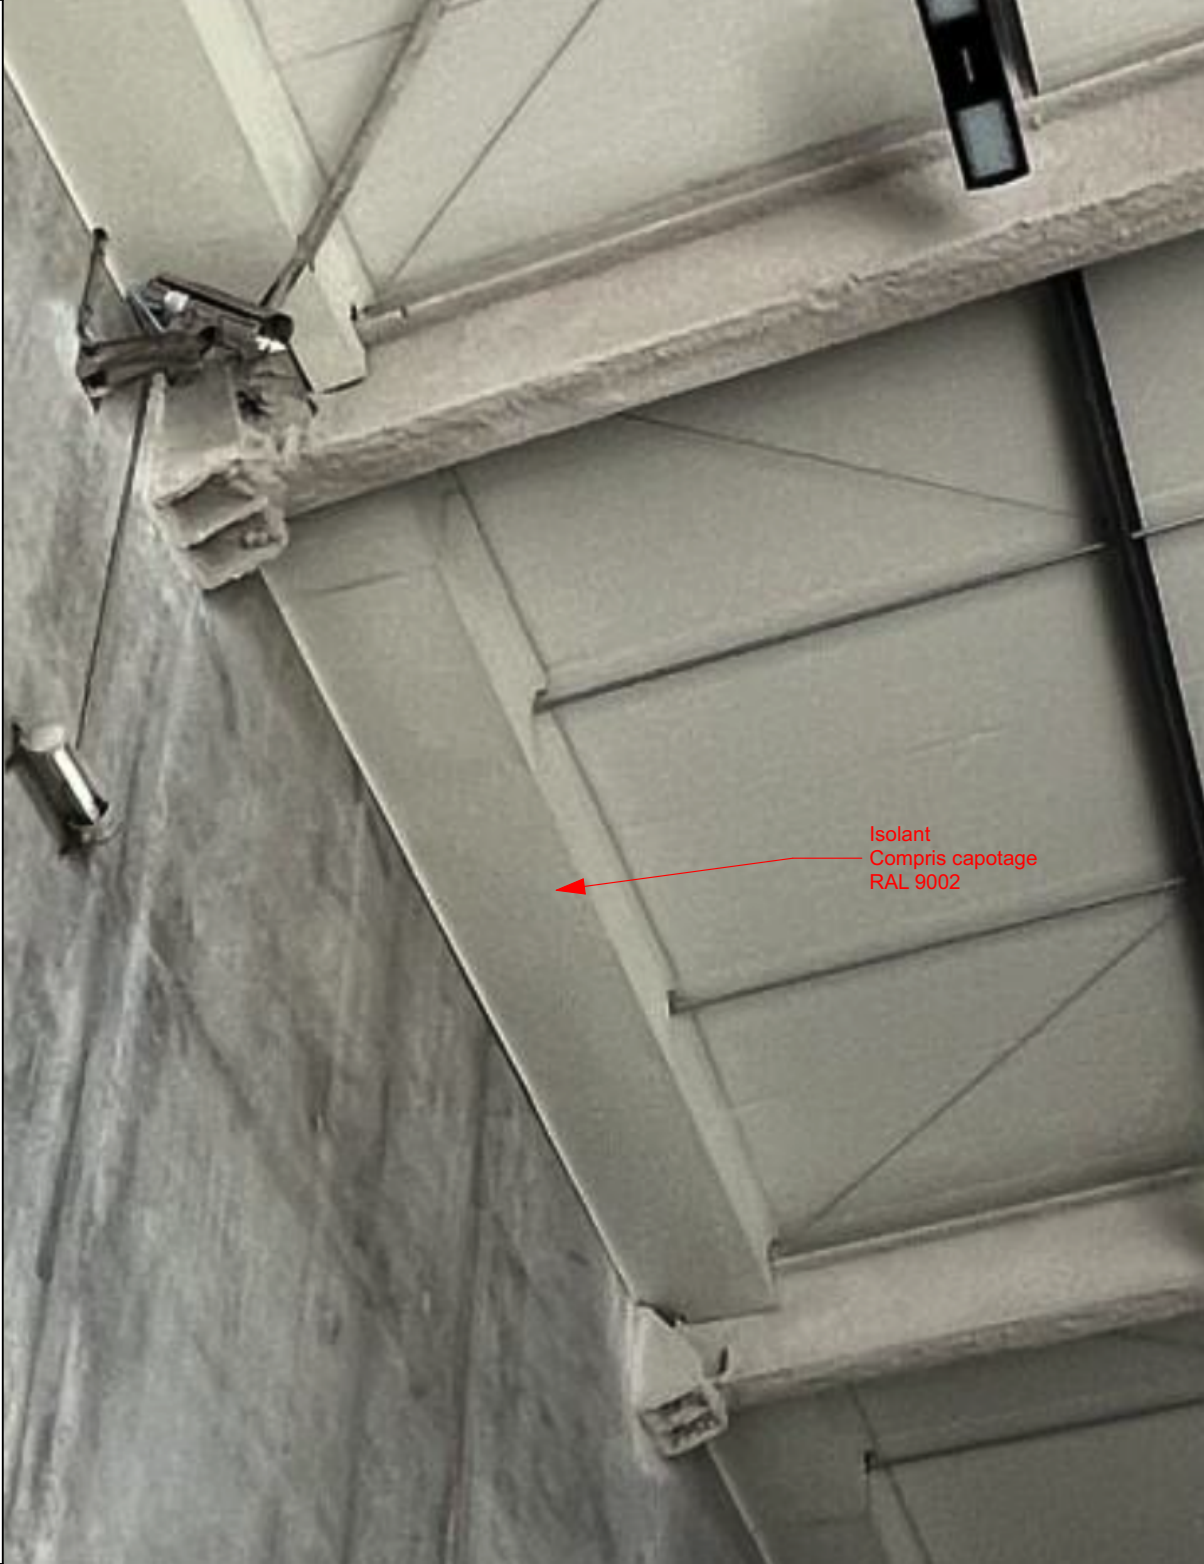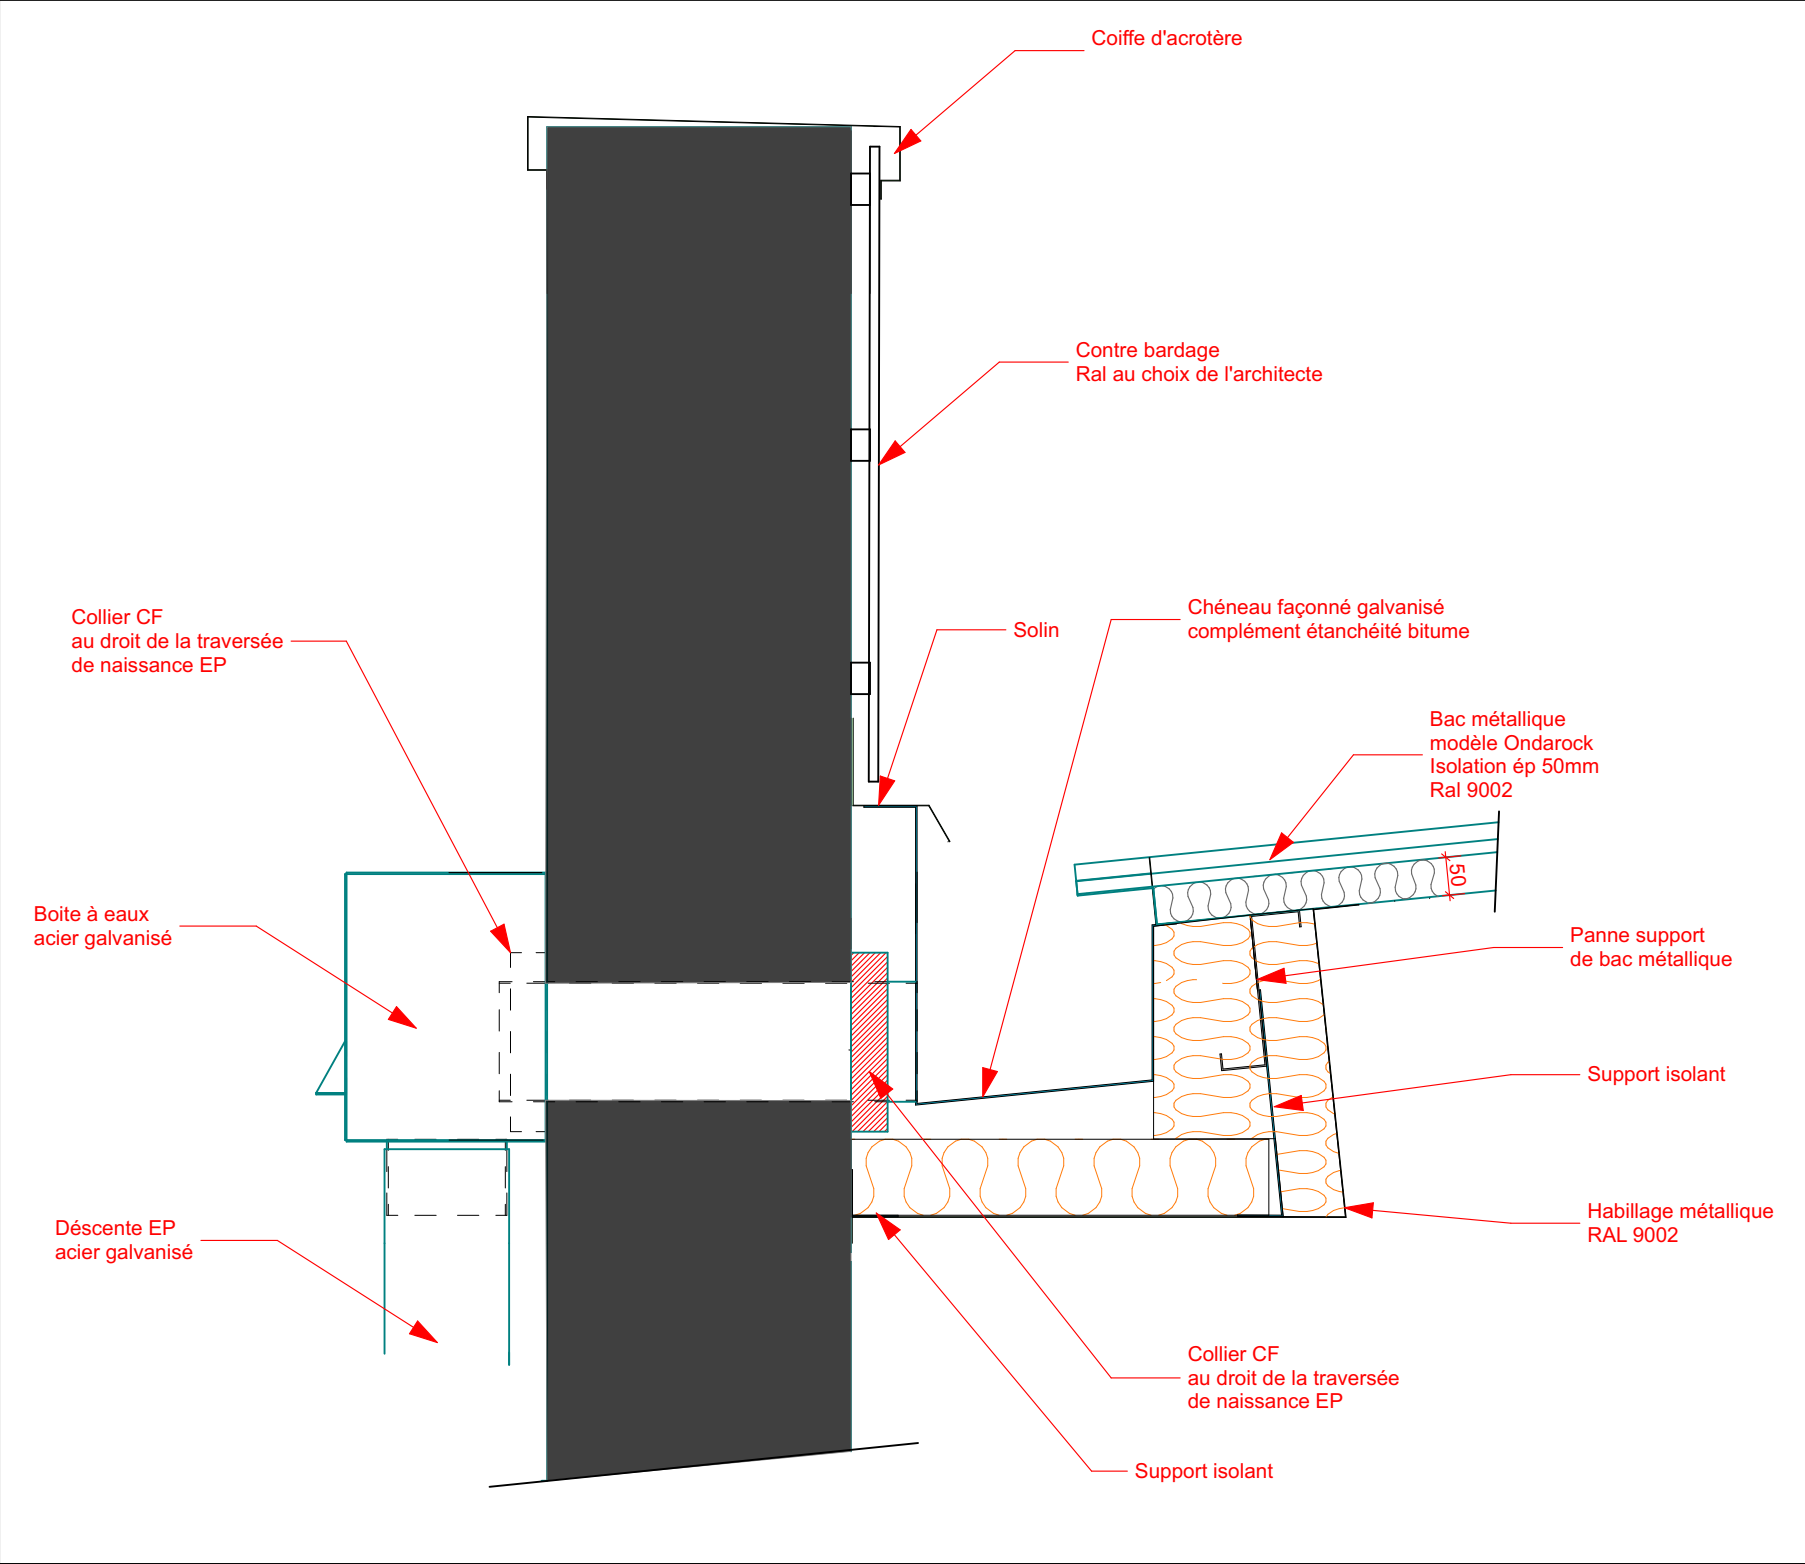

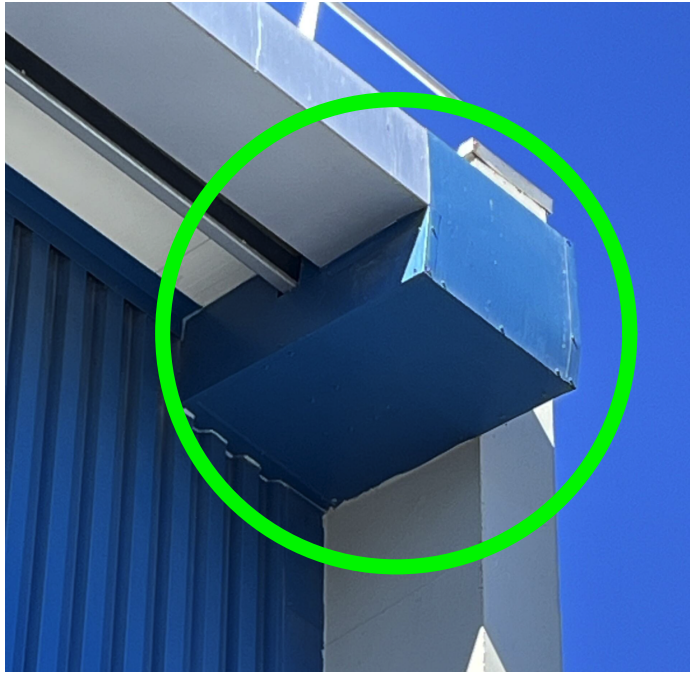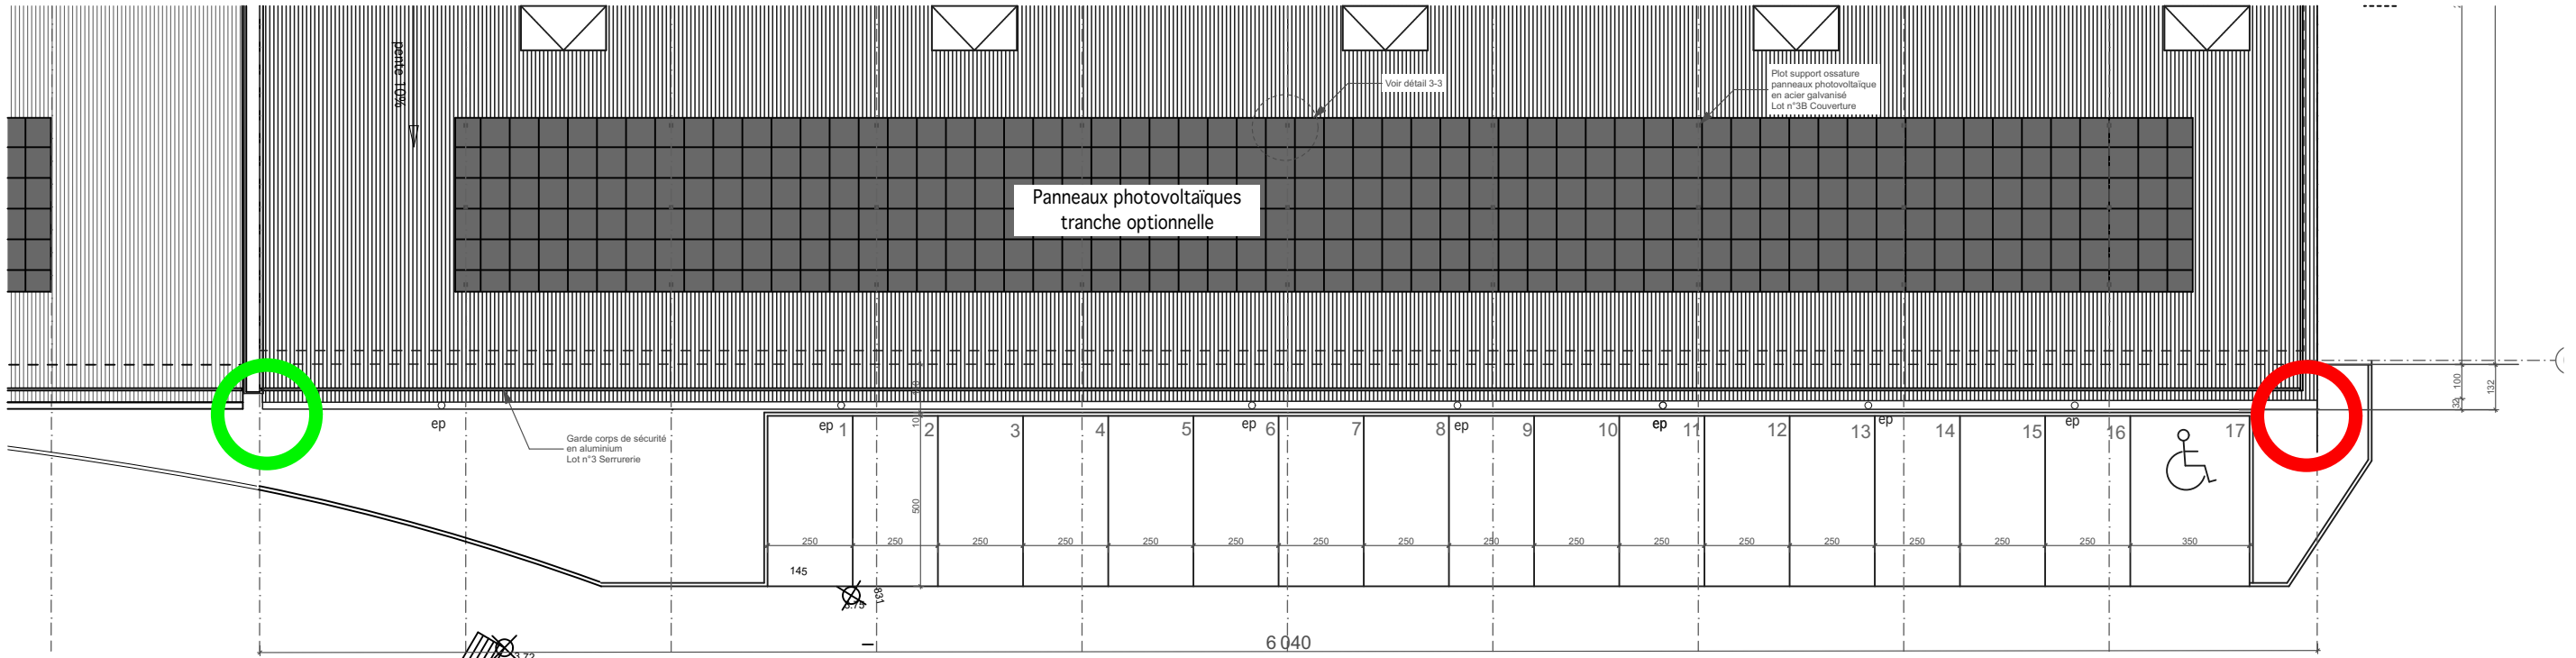


Détail file 11




Détail file 21

Légende

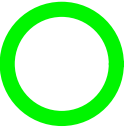 Détail file 11

 Détail file 21

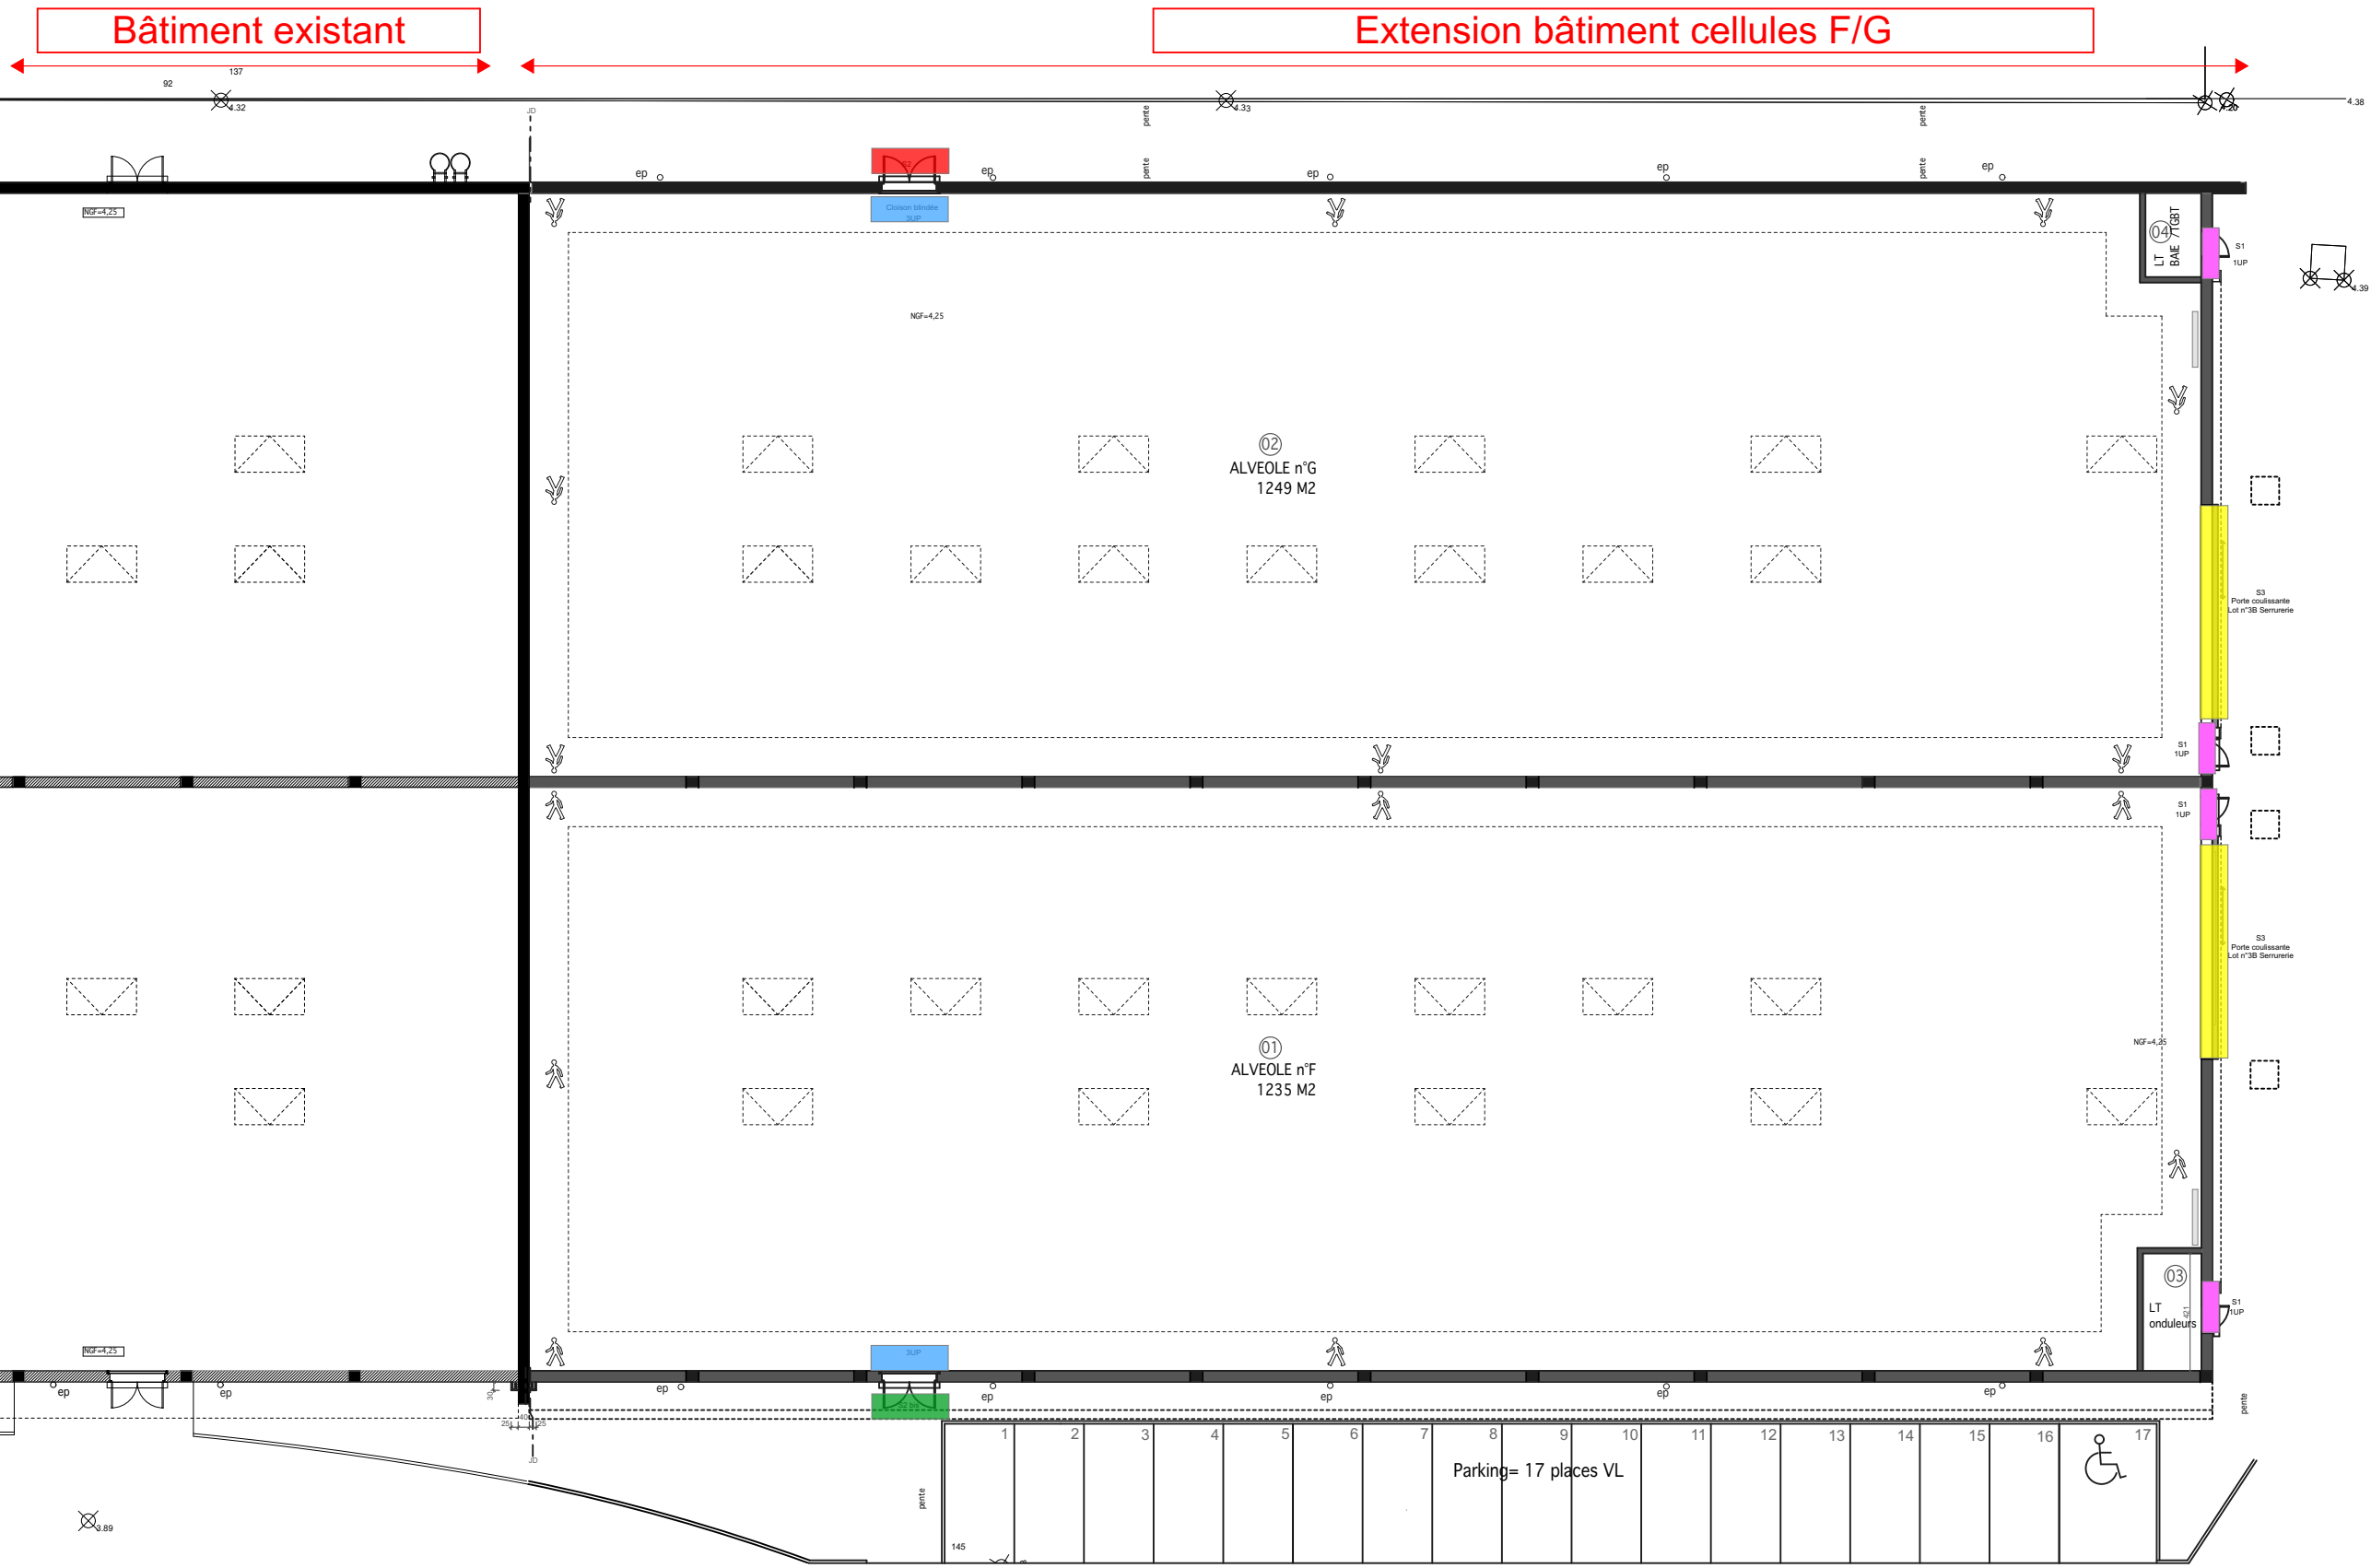

Légende

- S1 - Porte métallique 1UP
- S2 - Porte métallique CF 2h 3UP
- S2 bis - Porte métallique 3UP
- Cloison métallique blindée
- Porte métallique coulissante hauteur passage libre =8m

Maître d'ouvrage:
SOCIETE PORTUAIRE
PORT DE BAYONNE
1 Rue de Donzac
64 100 BAYONNE



Maître d'oeuvre
Massie Bertrand
6 chemin de Jorlis
64 600 Anglet



EXTENSION DU BÂTIMENT MAGASIN GENERAL
BLANPIGNON
Phase n°2 - Cellules F&G
64 600 ANGLET


Repérage Serrurerie

Echelle :

Date :
11/06/2026

Phase


N° de plan:
10.14

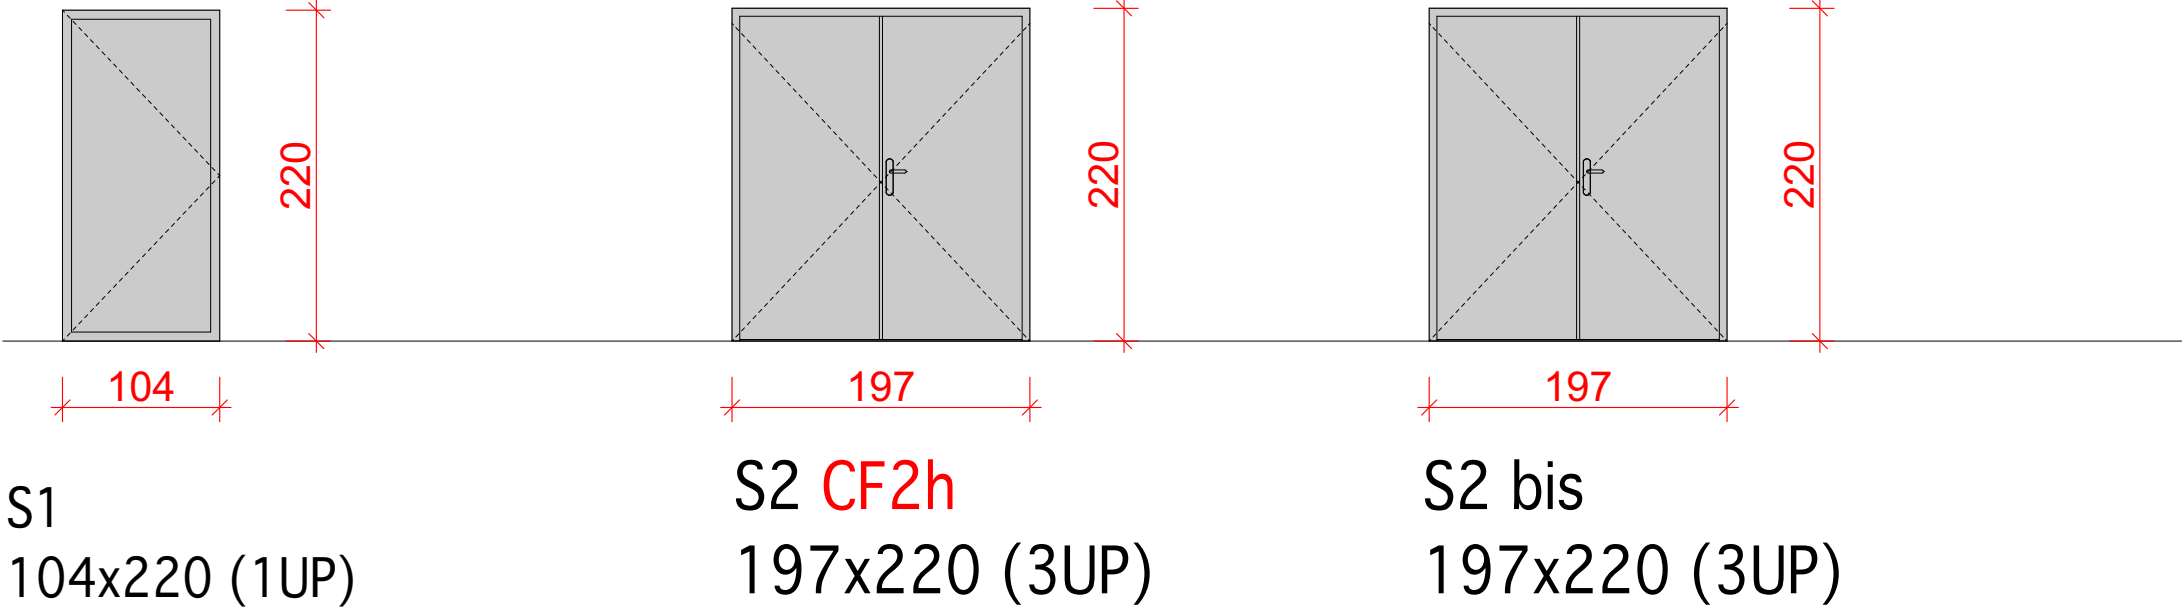

S1
104x220 (1UP)

S2 CF2h
197x220 (3UP)

S2 bis
197x220 (3UP)

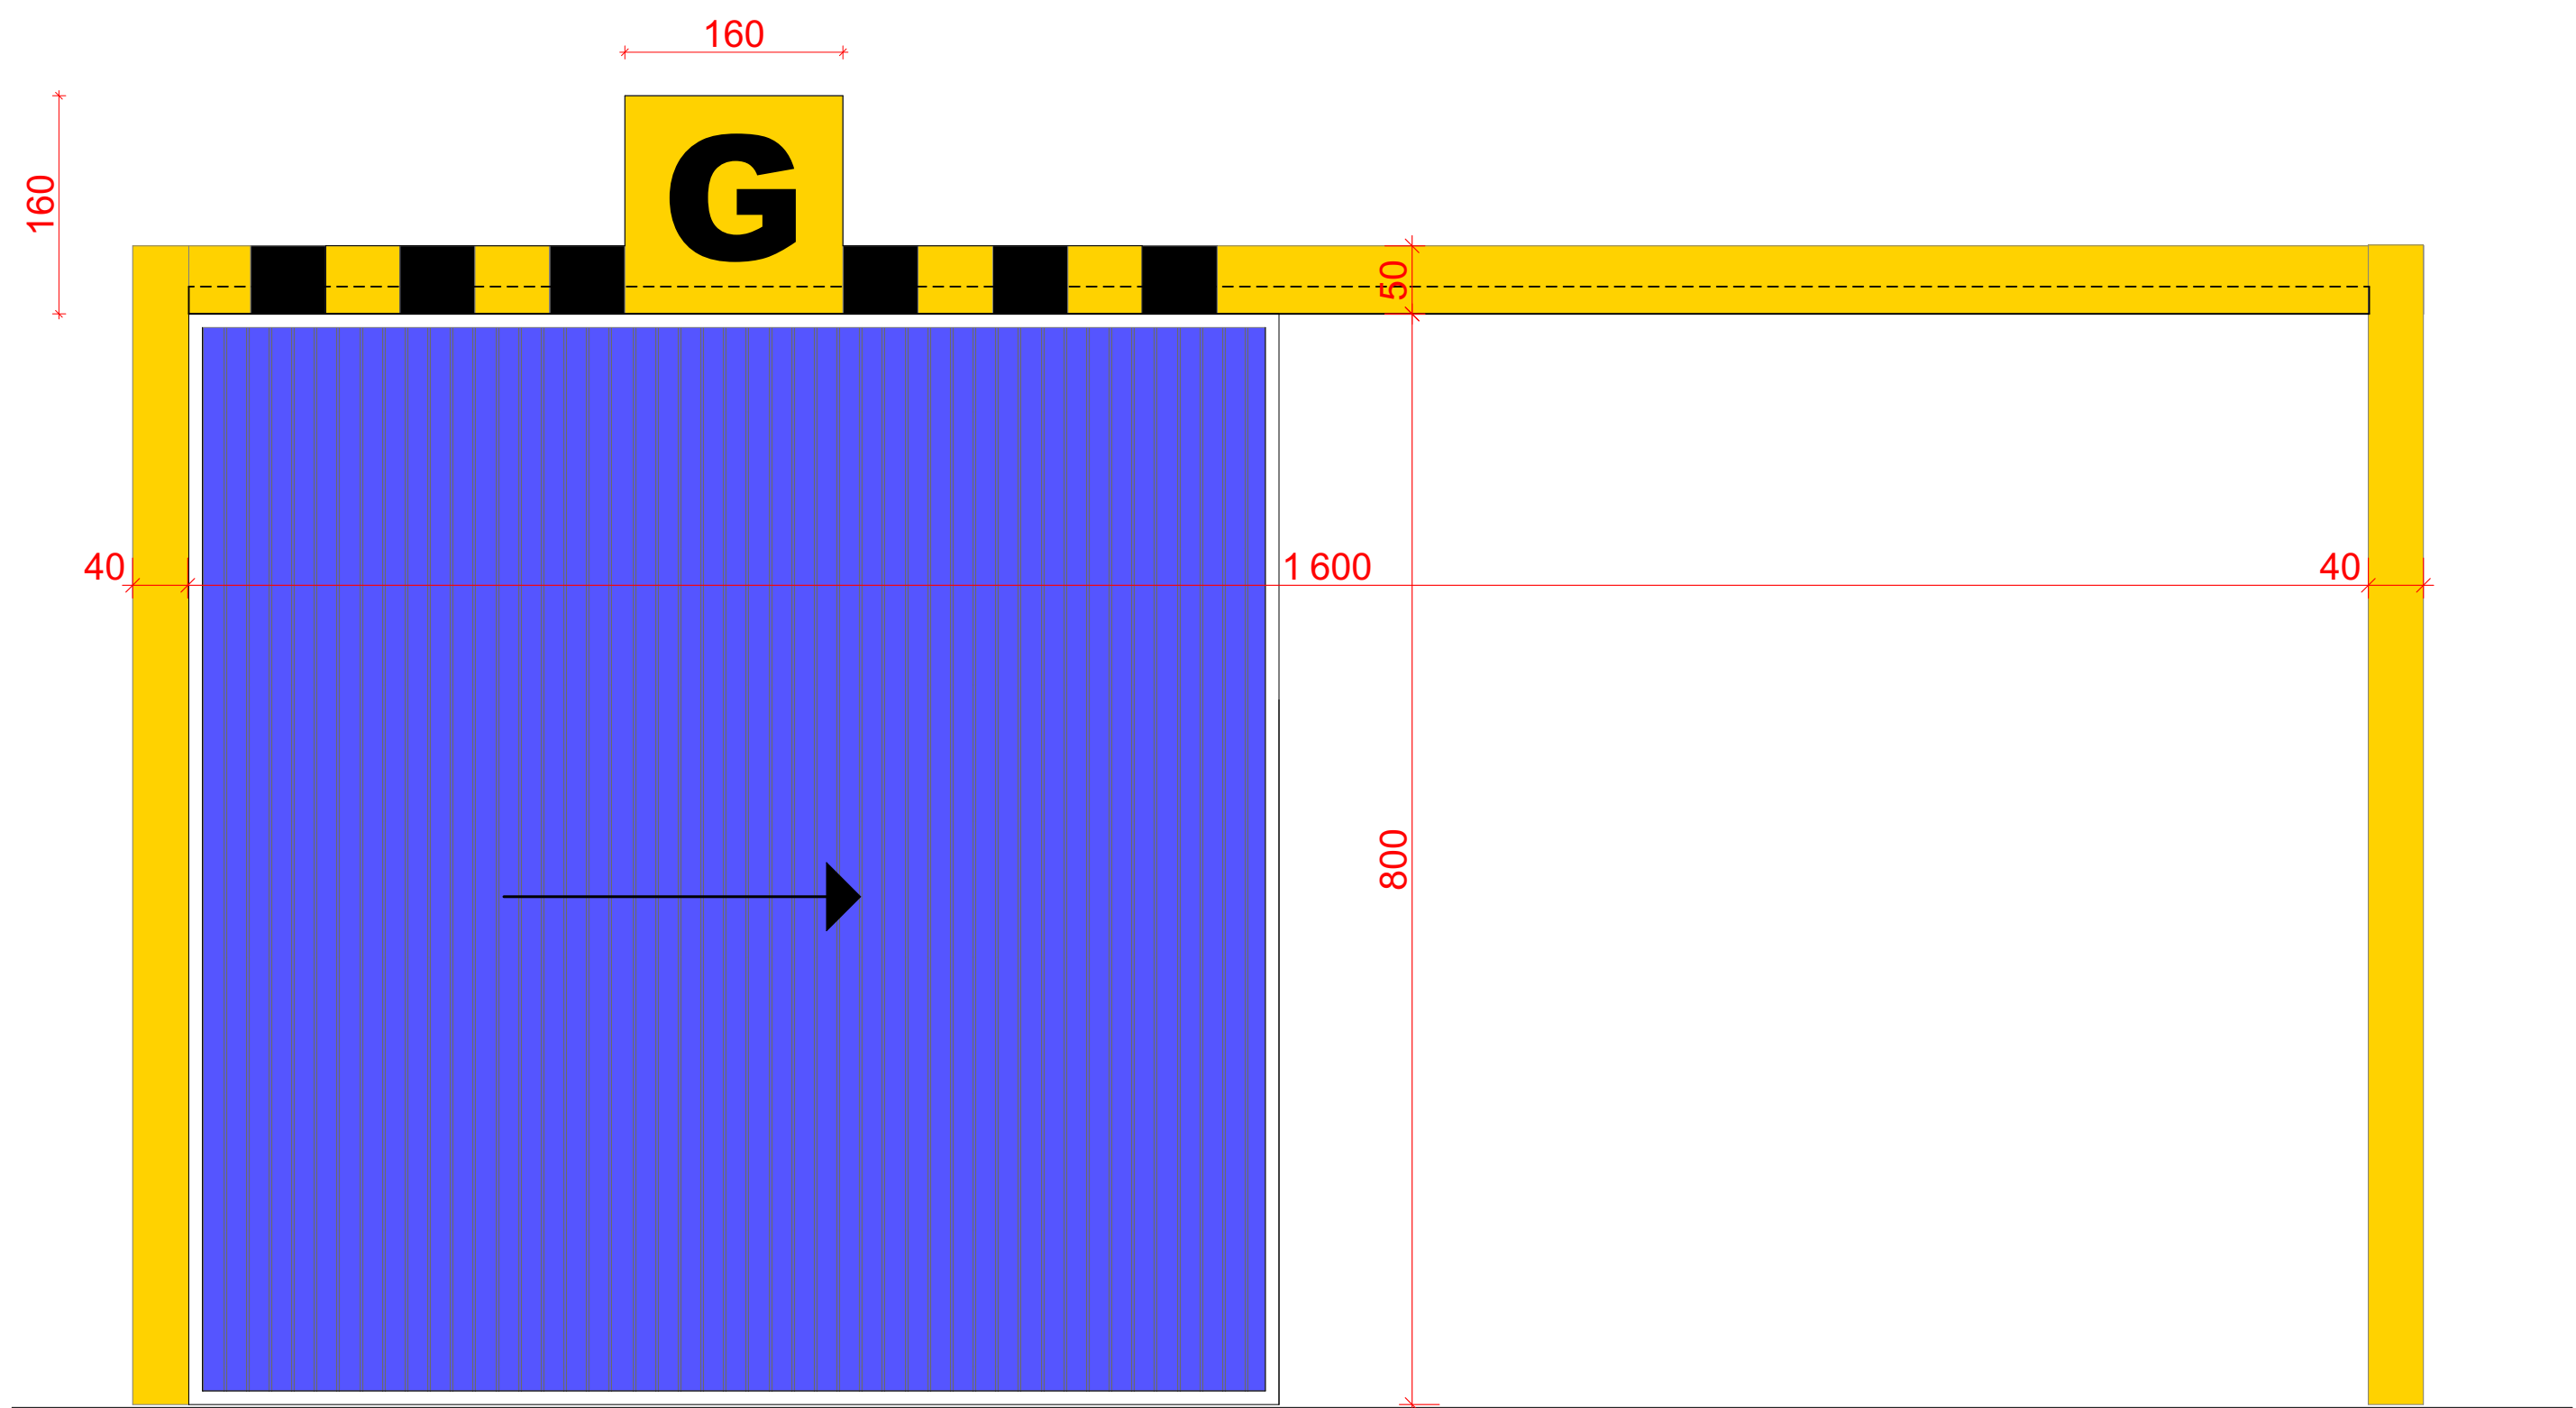


S3
800x800
Porte coulissante




C

10.17

Echelle :
1:200

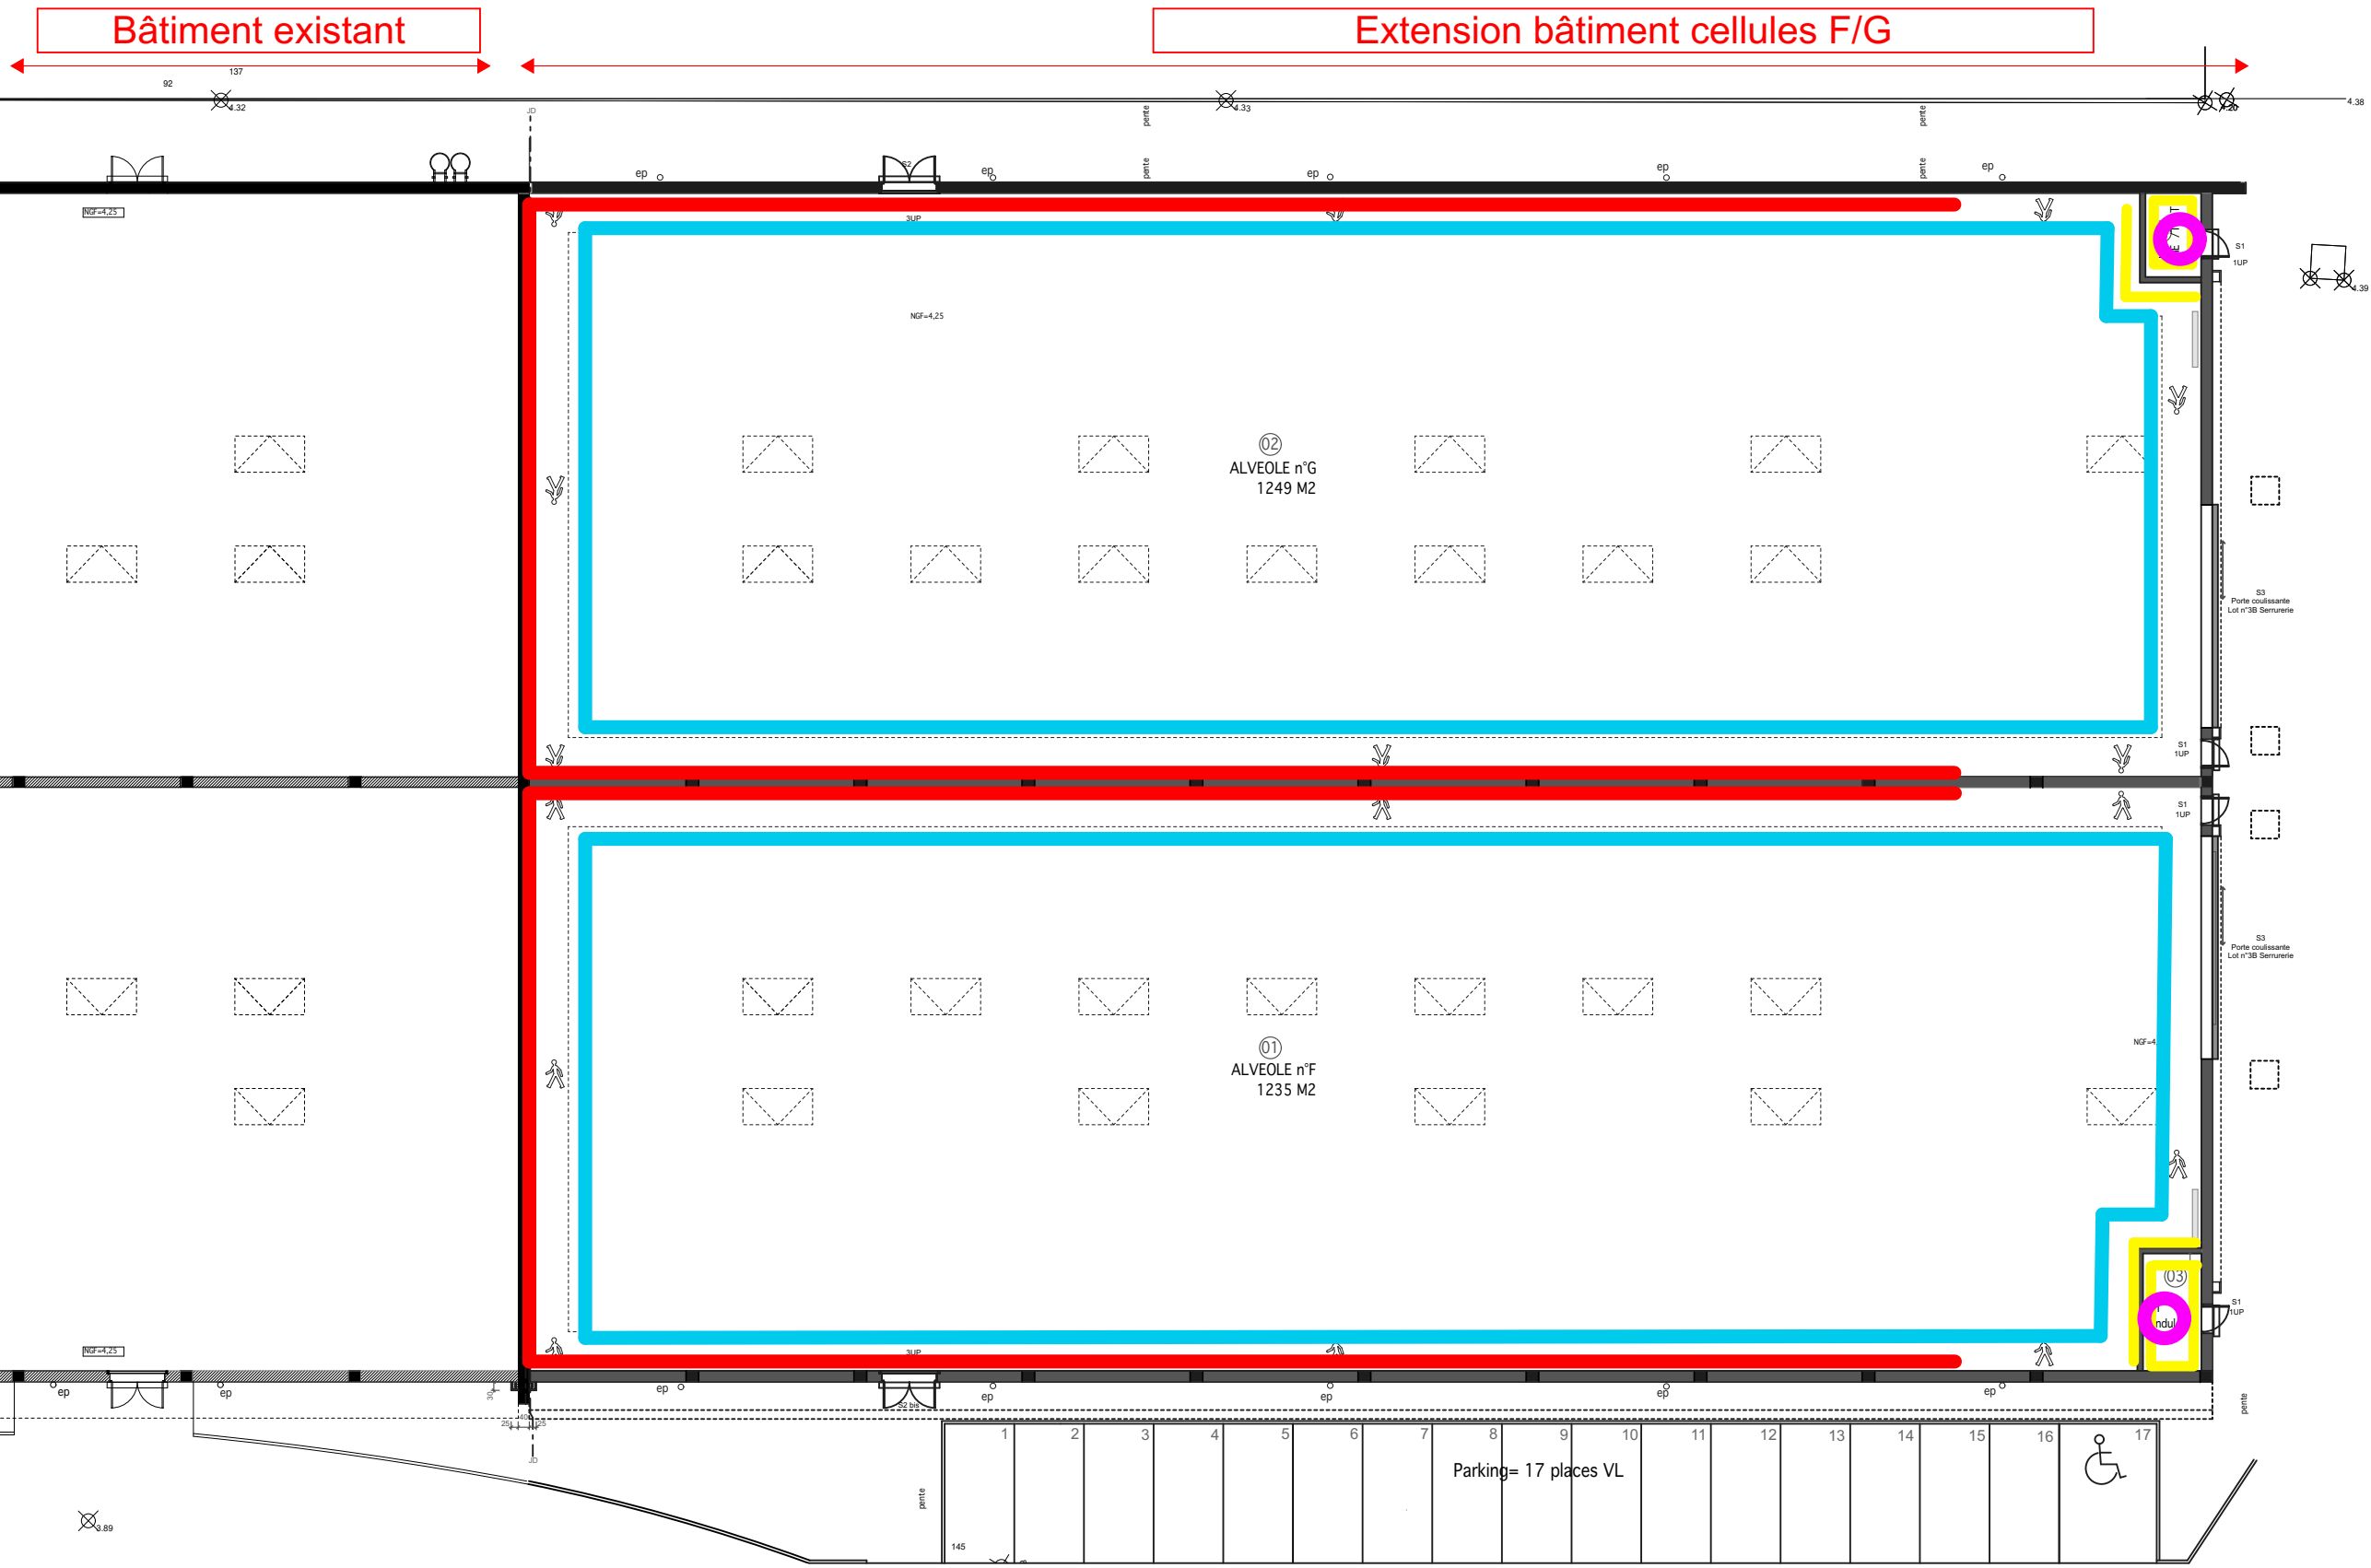

Légende

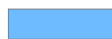

Signalétique horizontale
Lot n°1 VRD



Signalétique sur murs intérieurs (Ht
30cm)
Limite altimétrie de stockage Ht= 5m




Peinture murs intérieurs (Ht= 3m)
y compris plafond



Peinture de sol
locaux techniques (3 et 4)



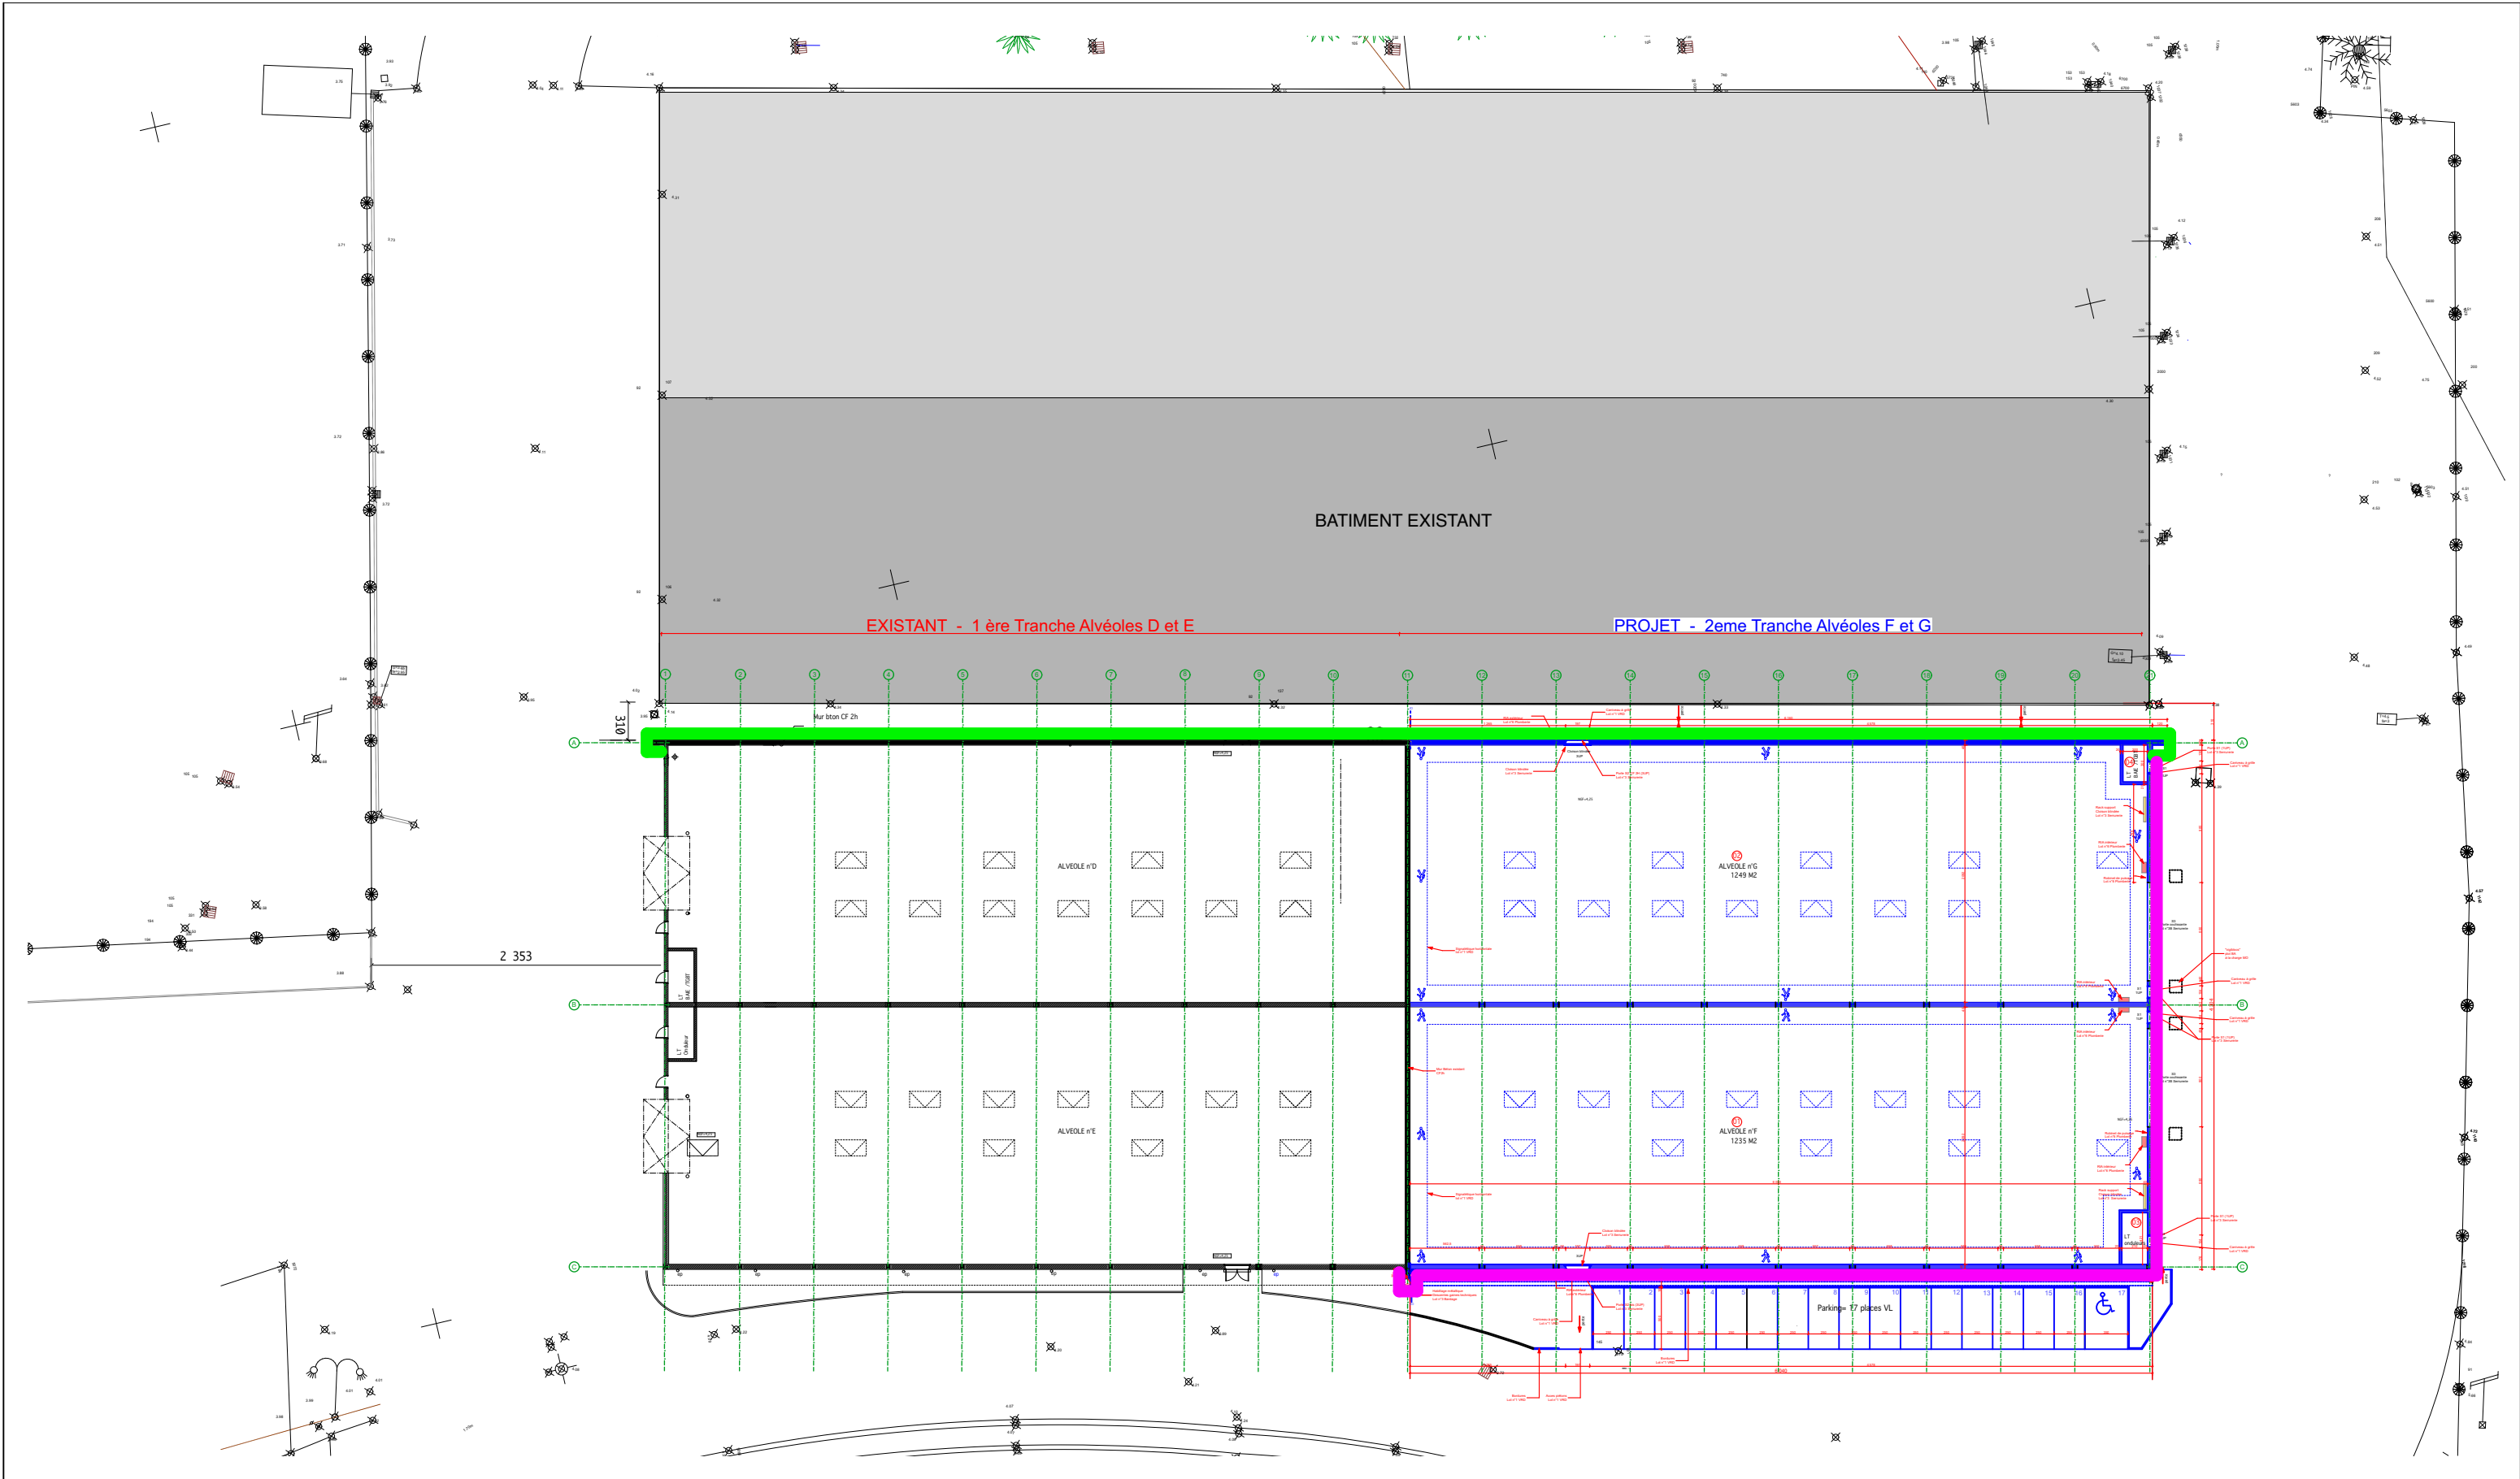

Légende	
	Peinture sur mur BA toute hauteur Ht=12m RAL 7038 dito existant
	Peinture sur mur BA toute hauteur Ht=6m RAL 7038 dito existant