




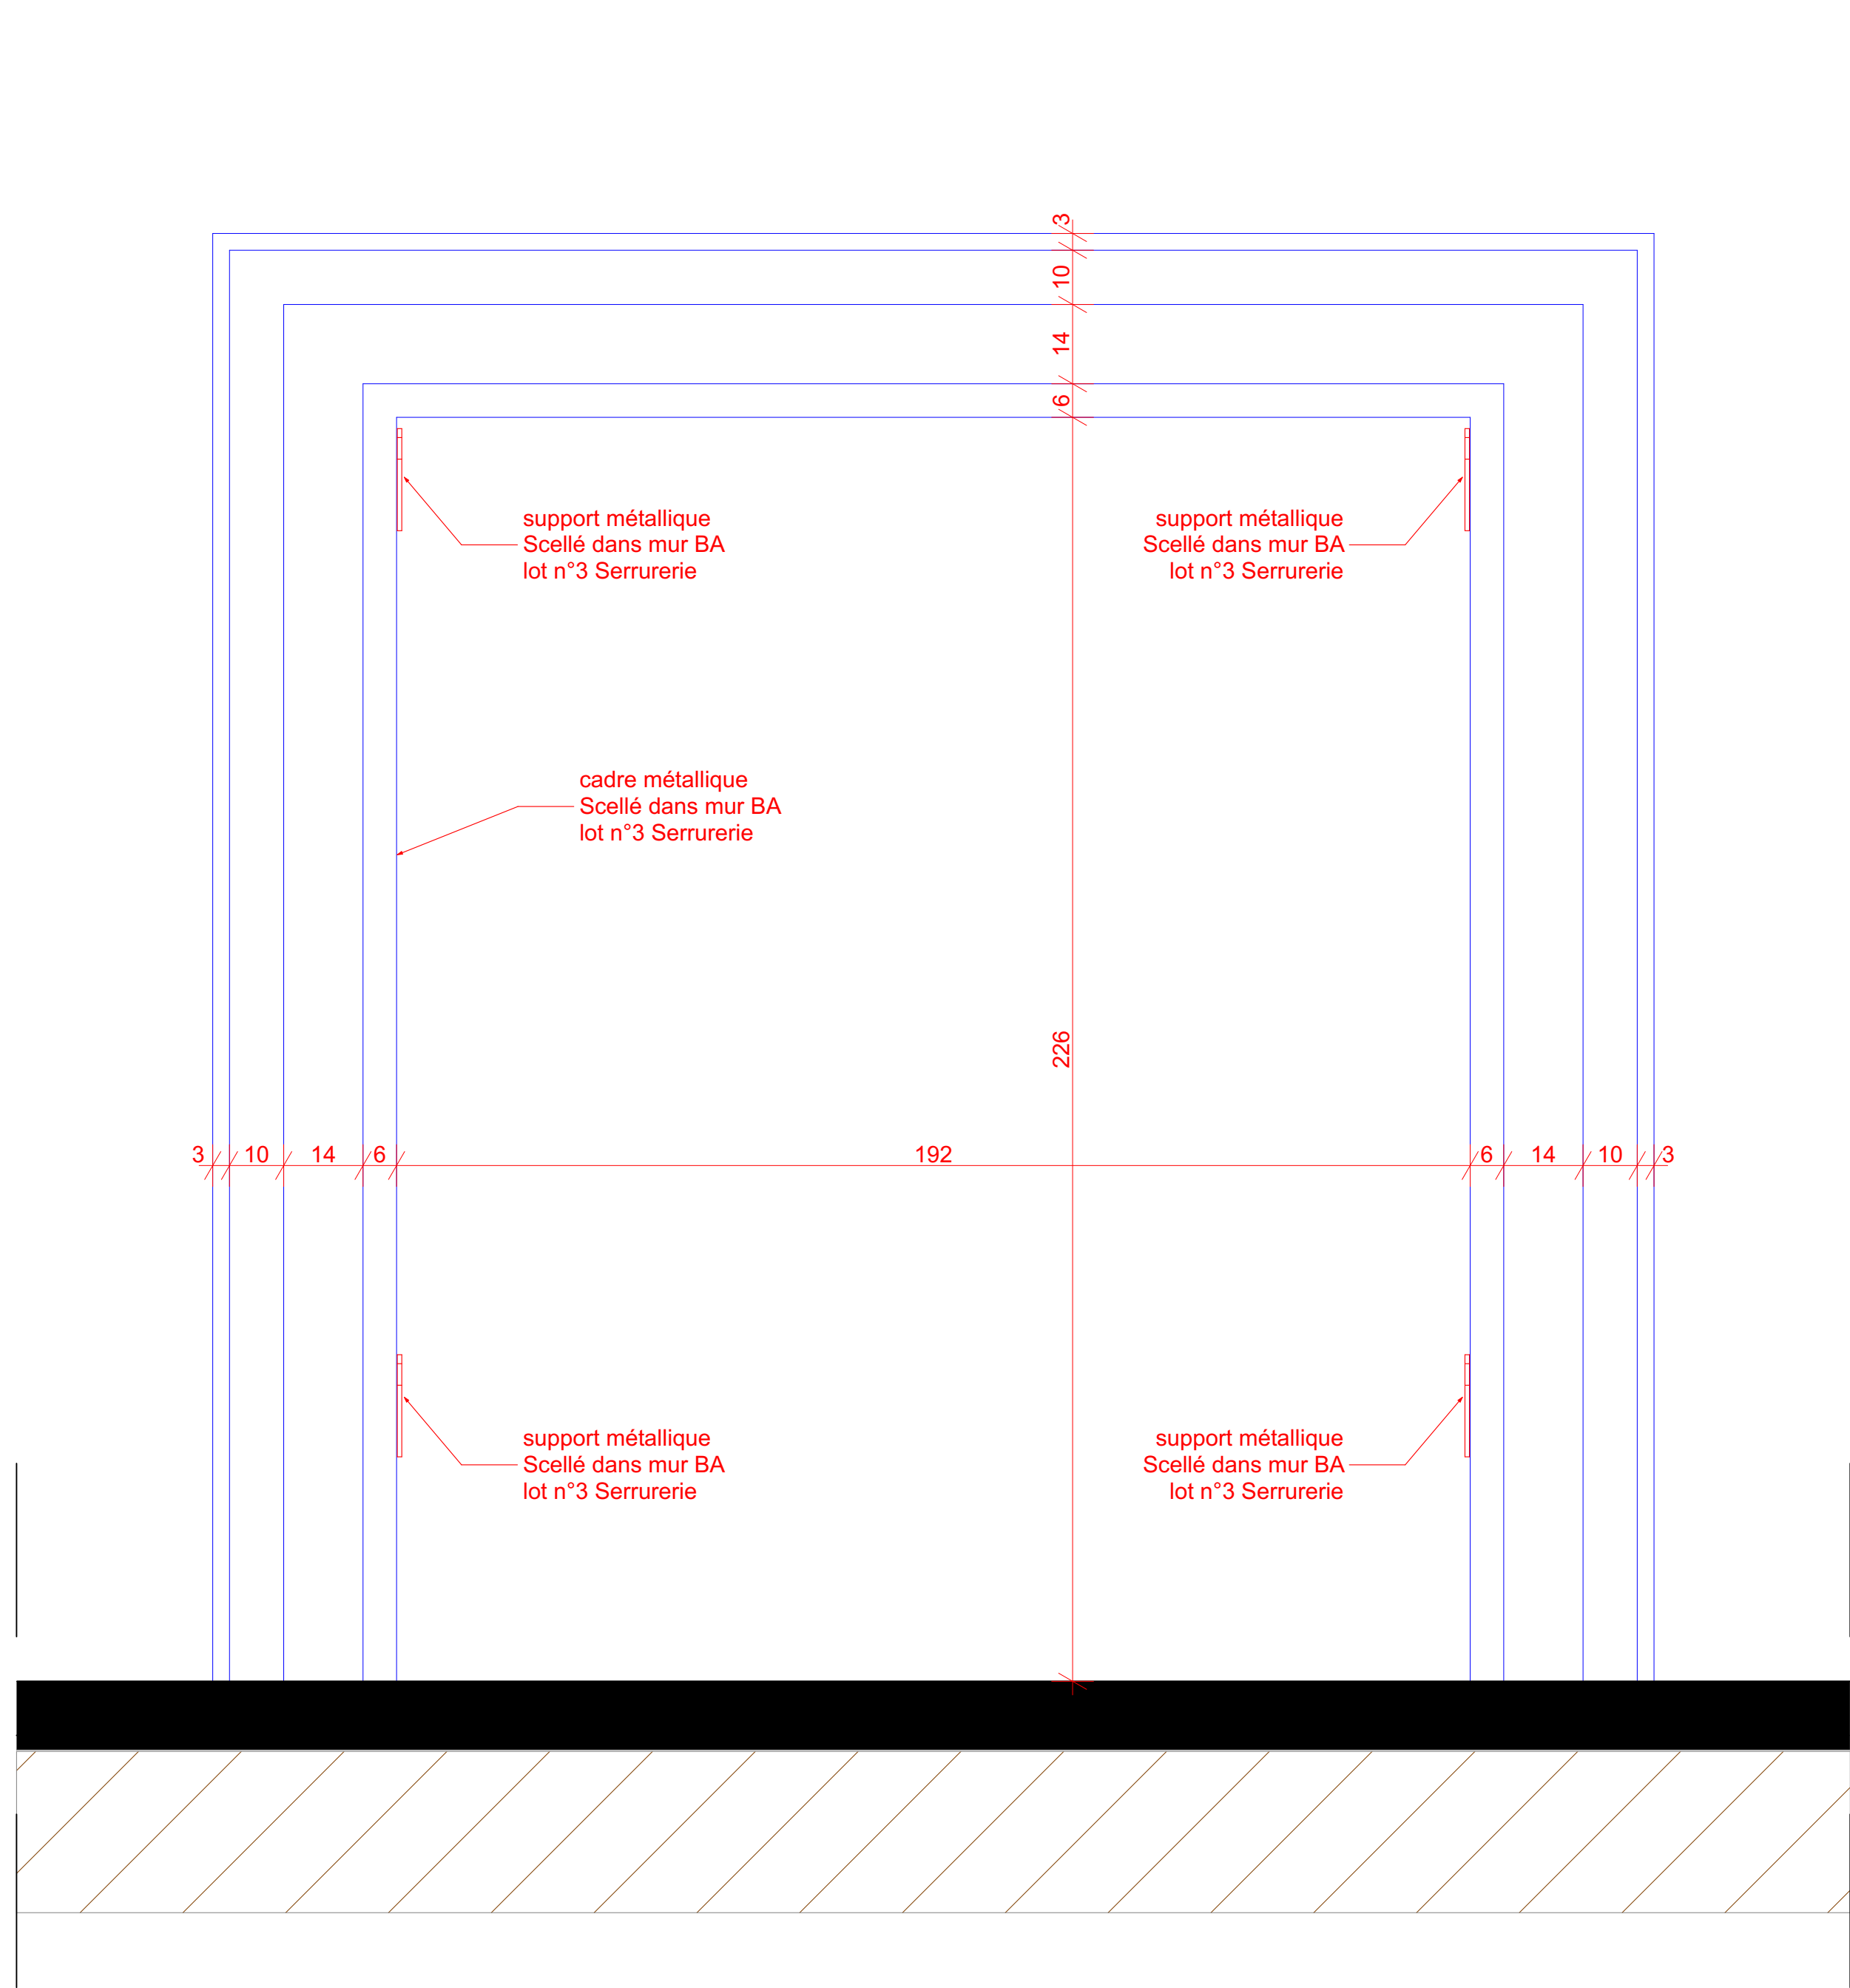


Vue intérieur huisserie métallique sans cloison

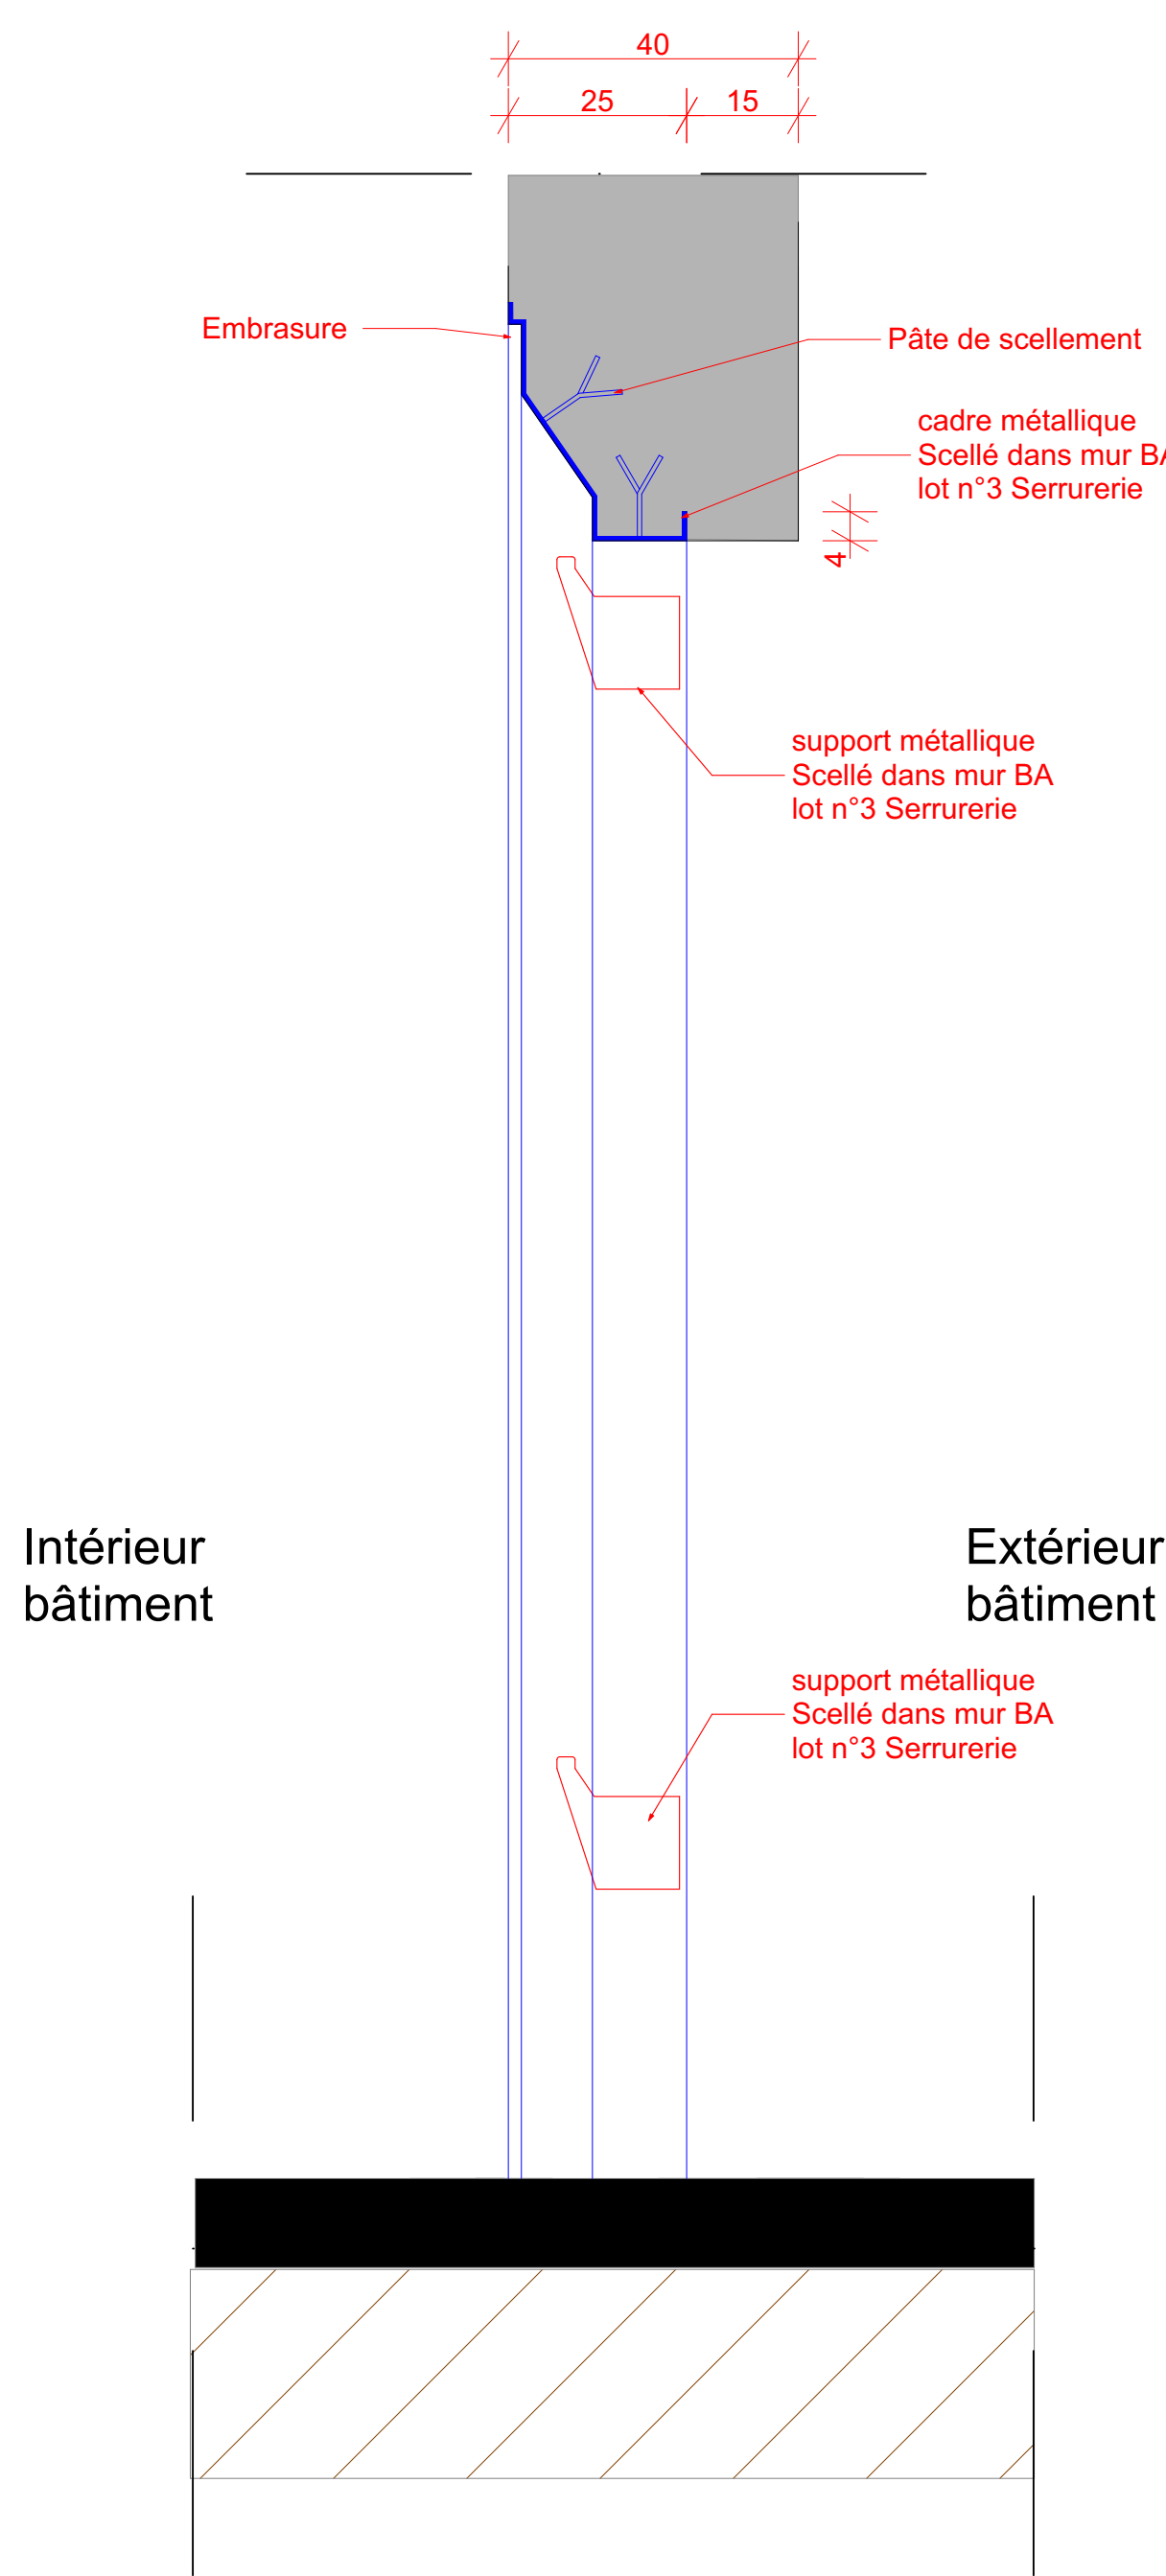

coupe huisserie métallique sans cloison

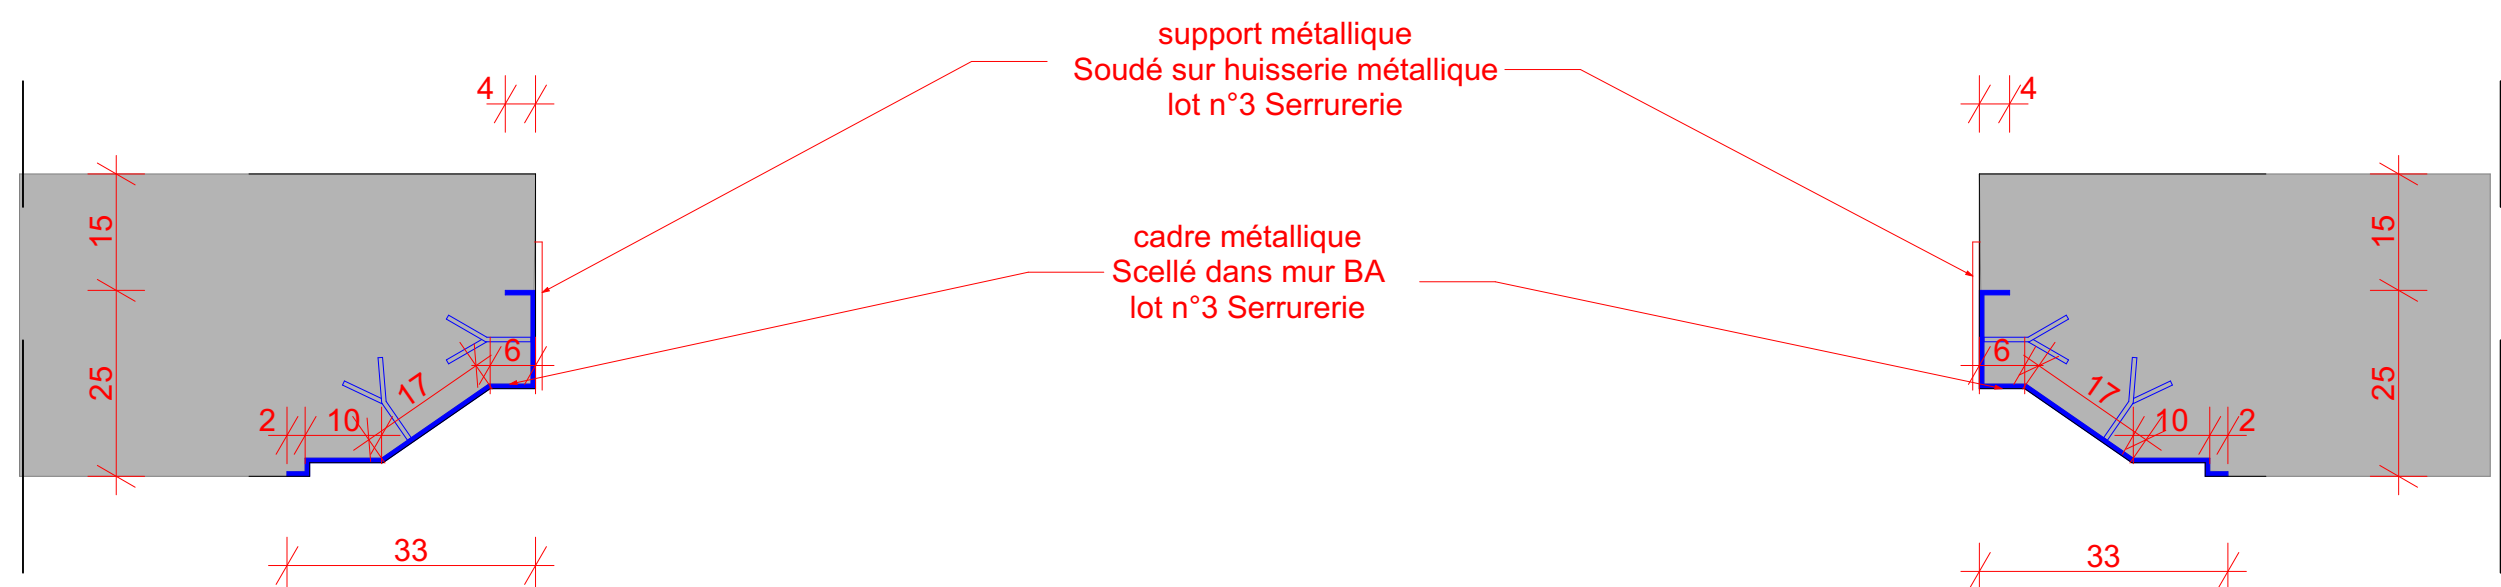


coupe huisserie métallique sans cloison

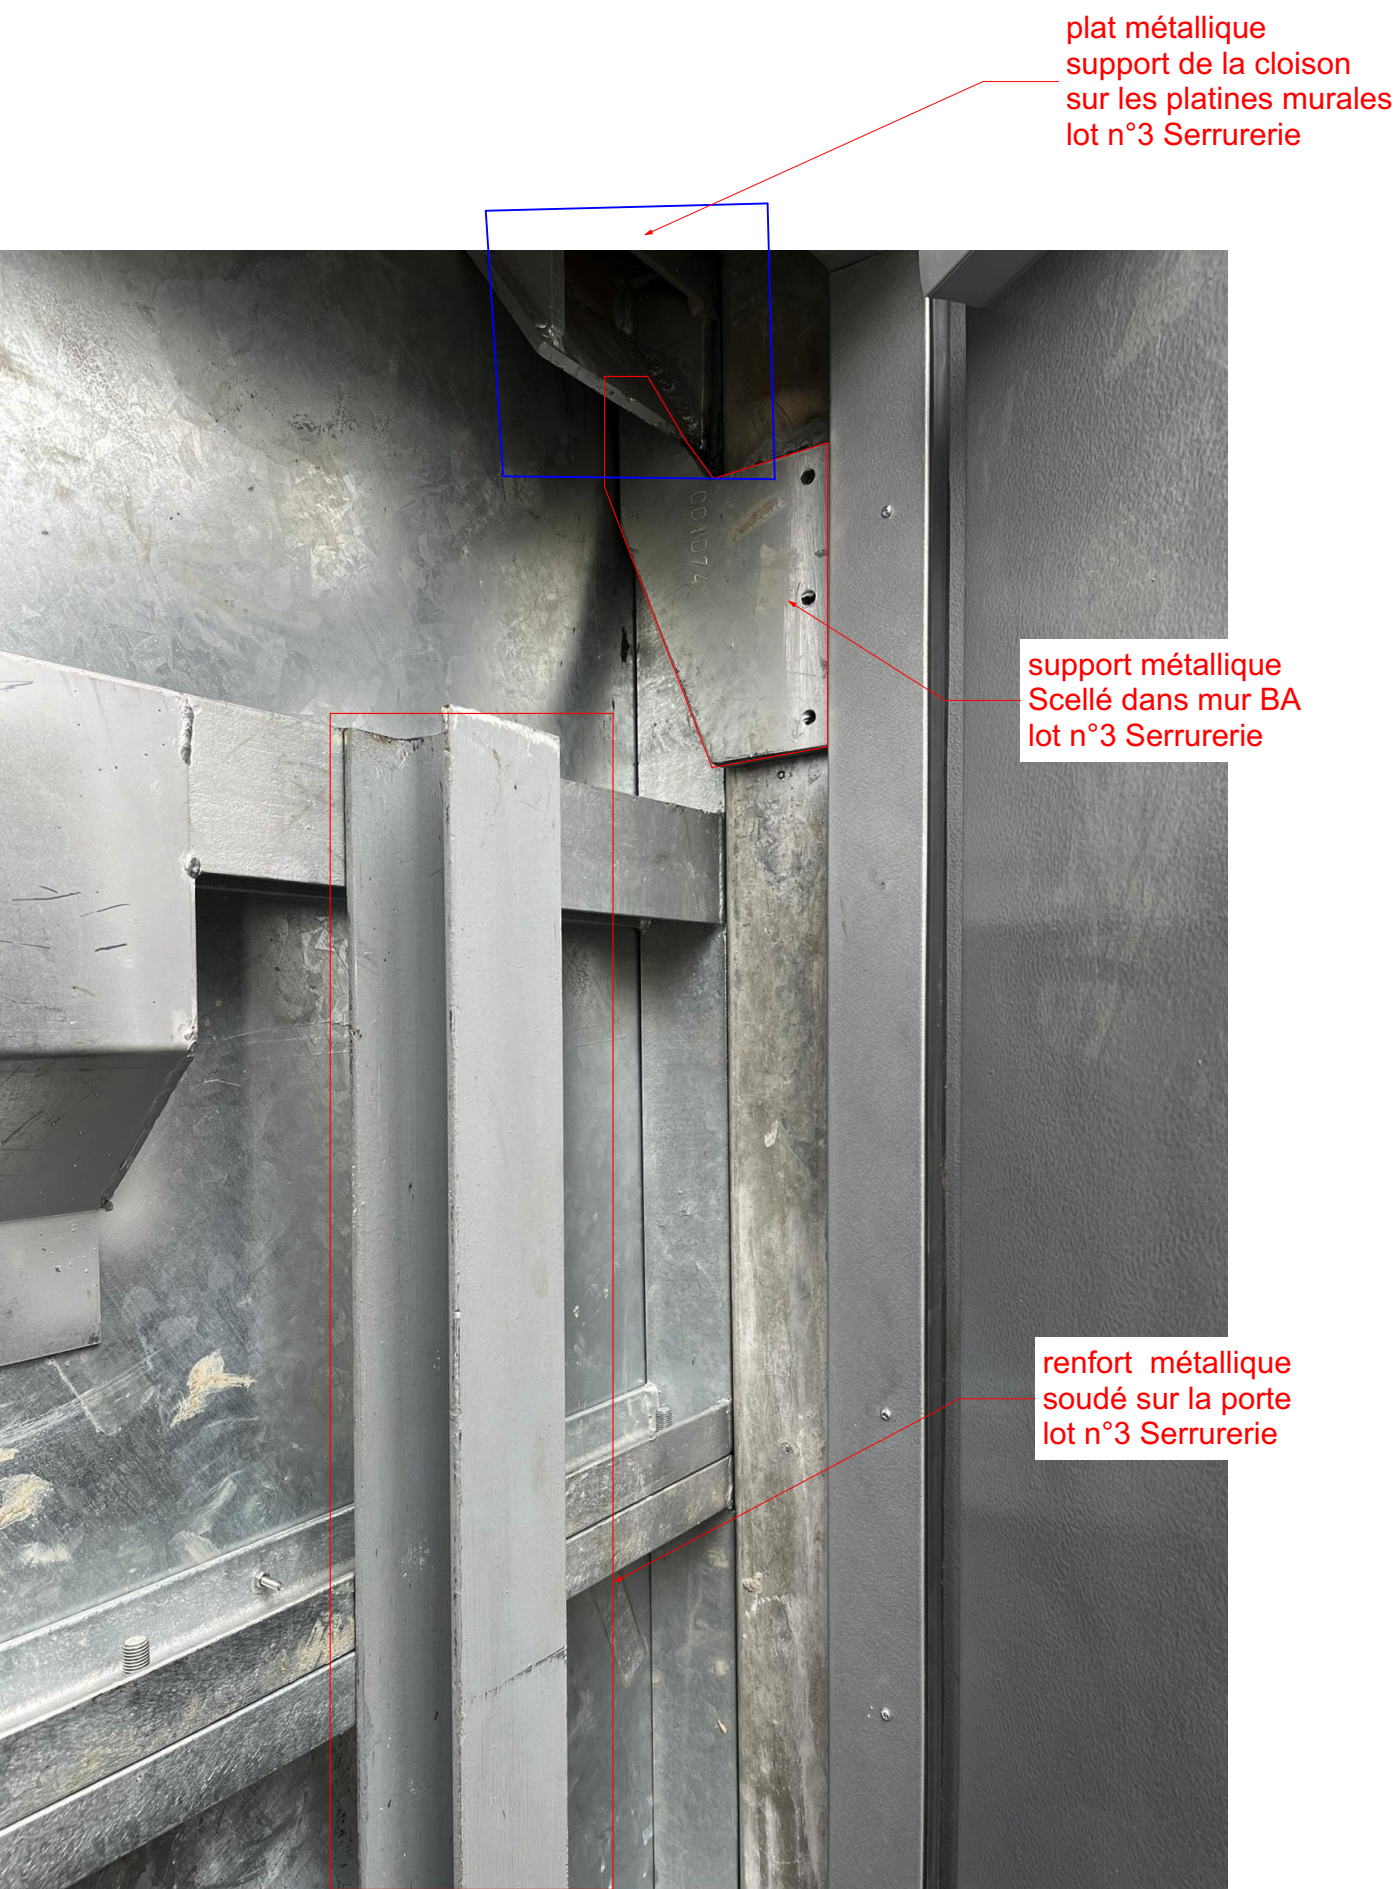


Vue face extérieure de la cloison blindée




Vue face extérieure de la cloison blindée

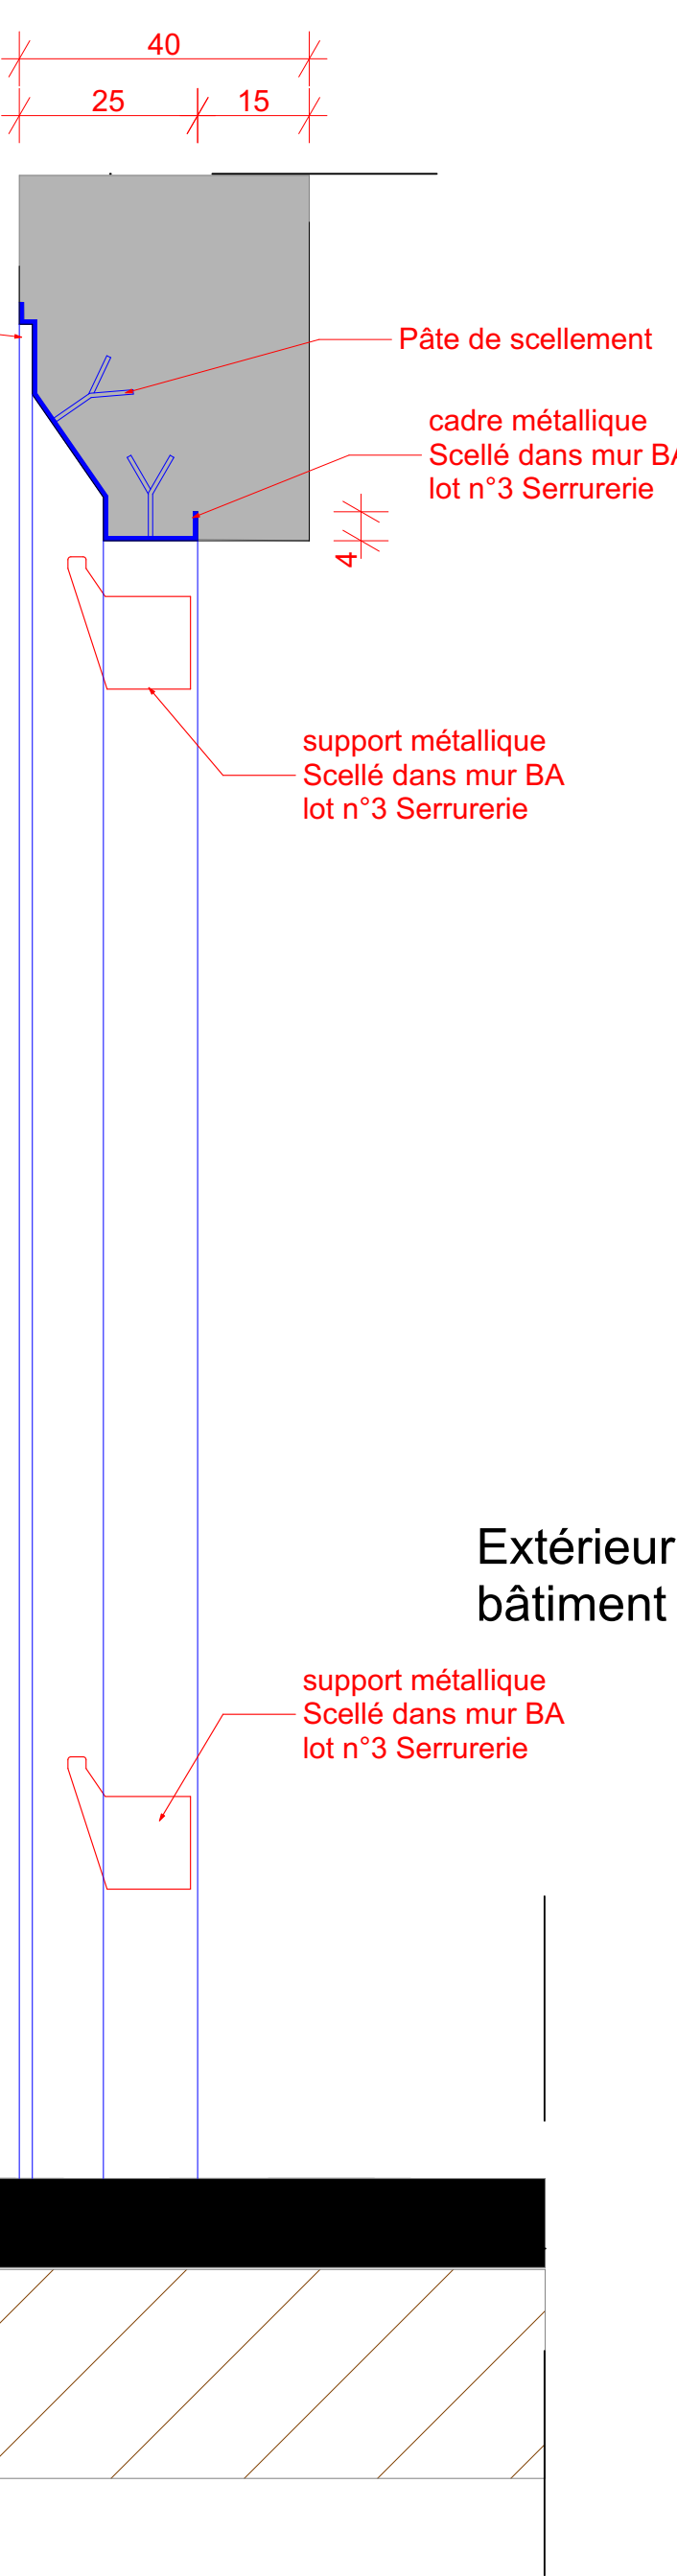


Intérieur bâtiment
Extérieur bâtiment

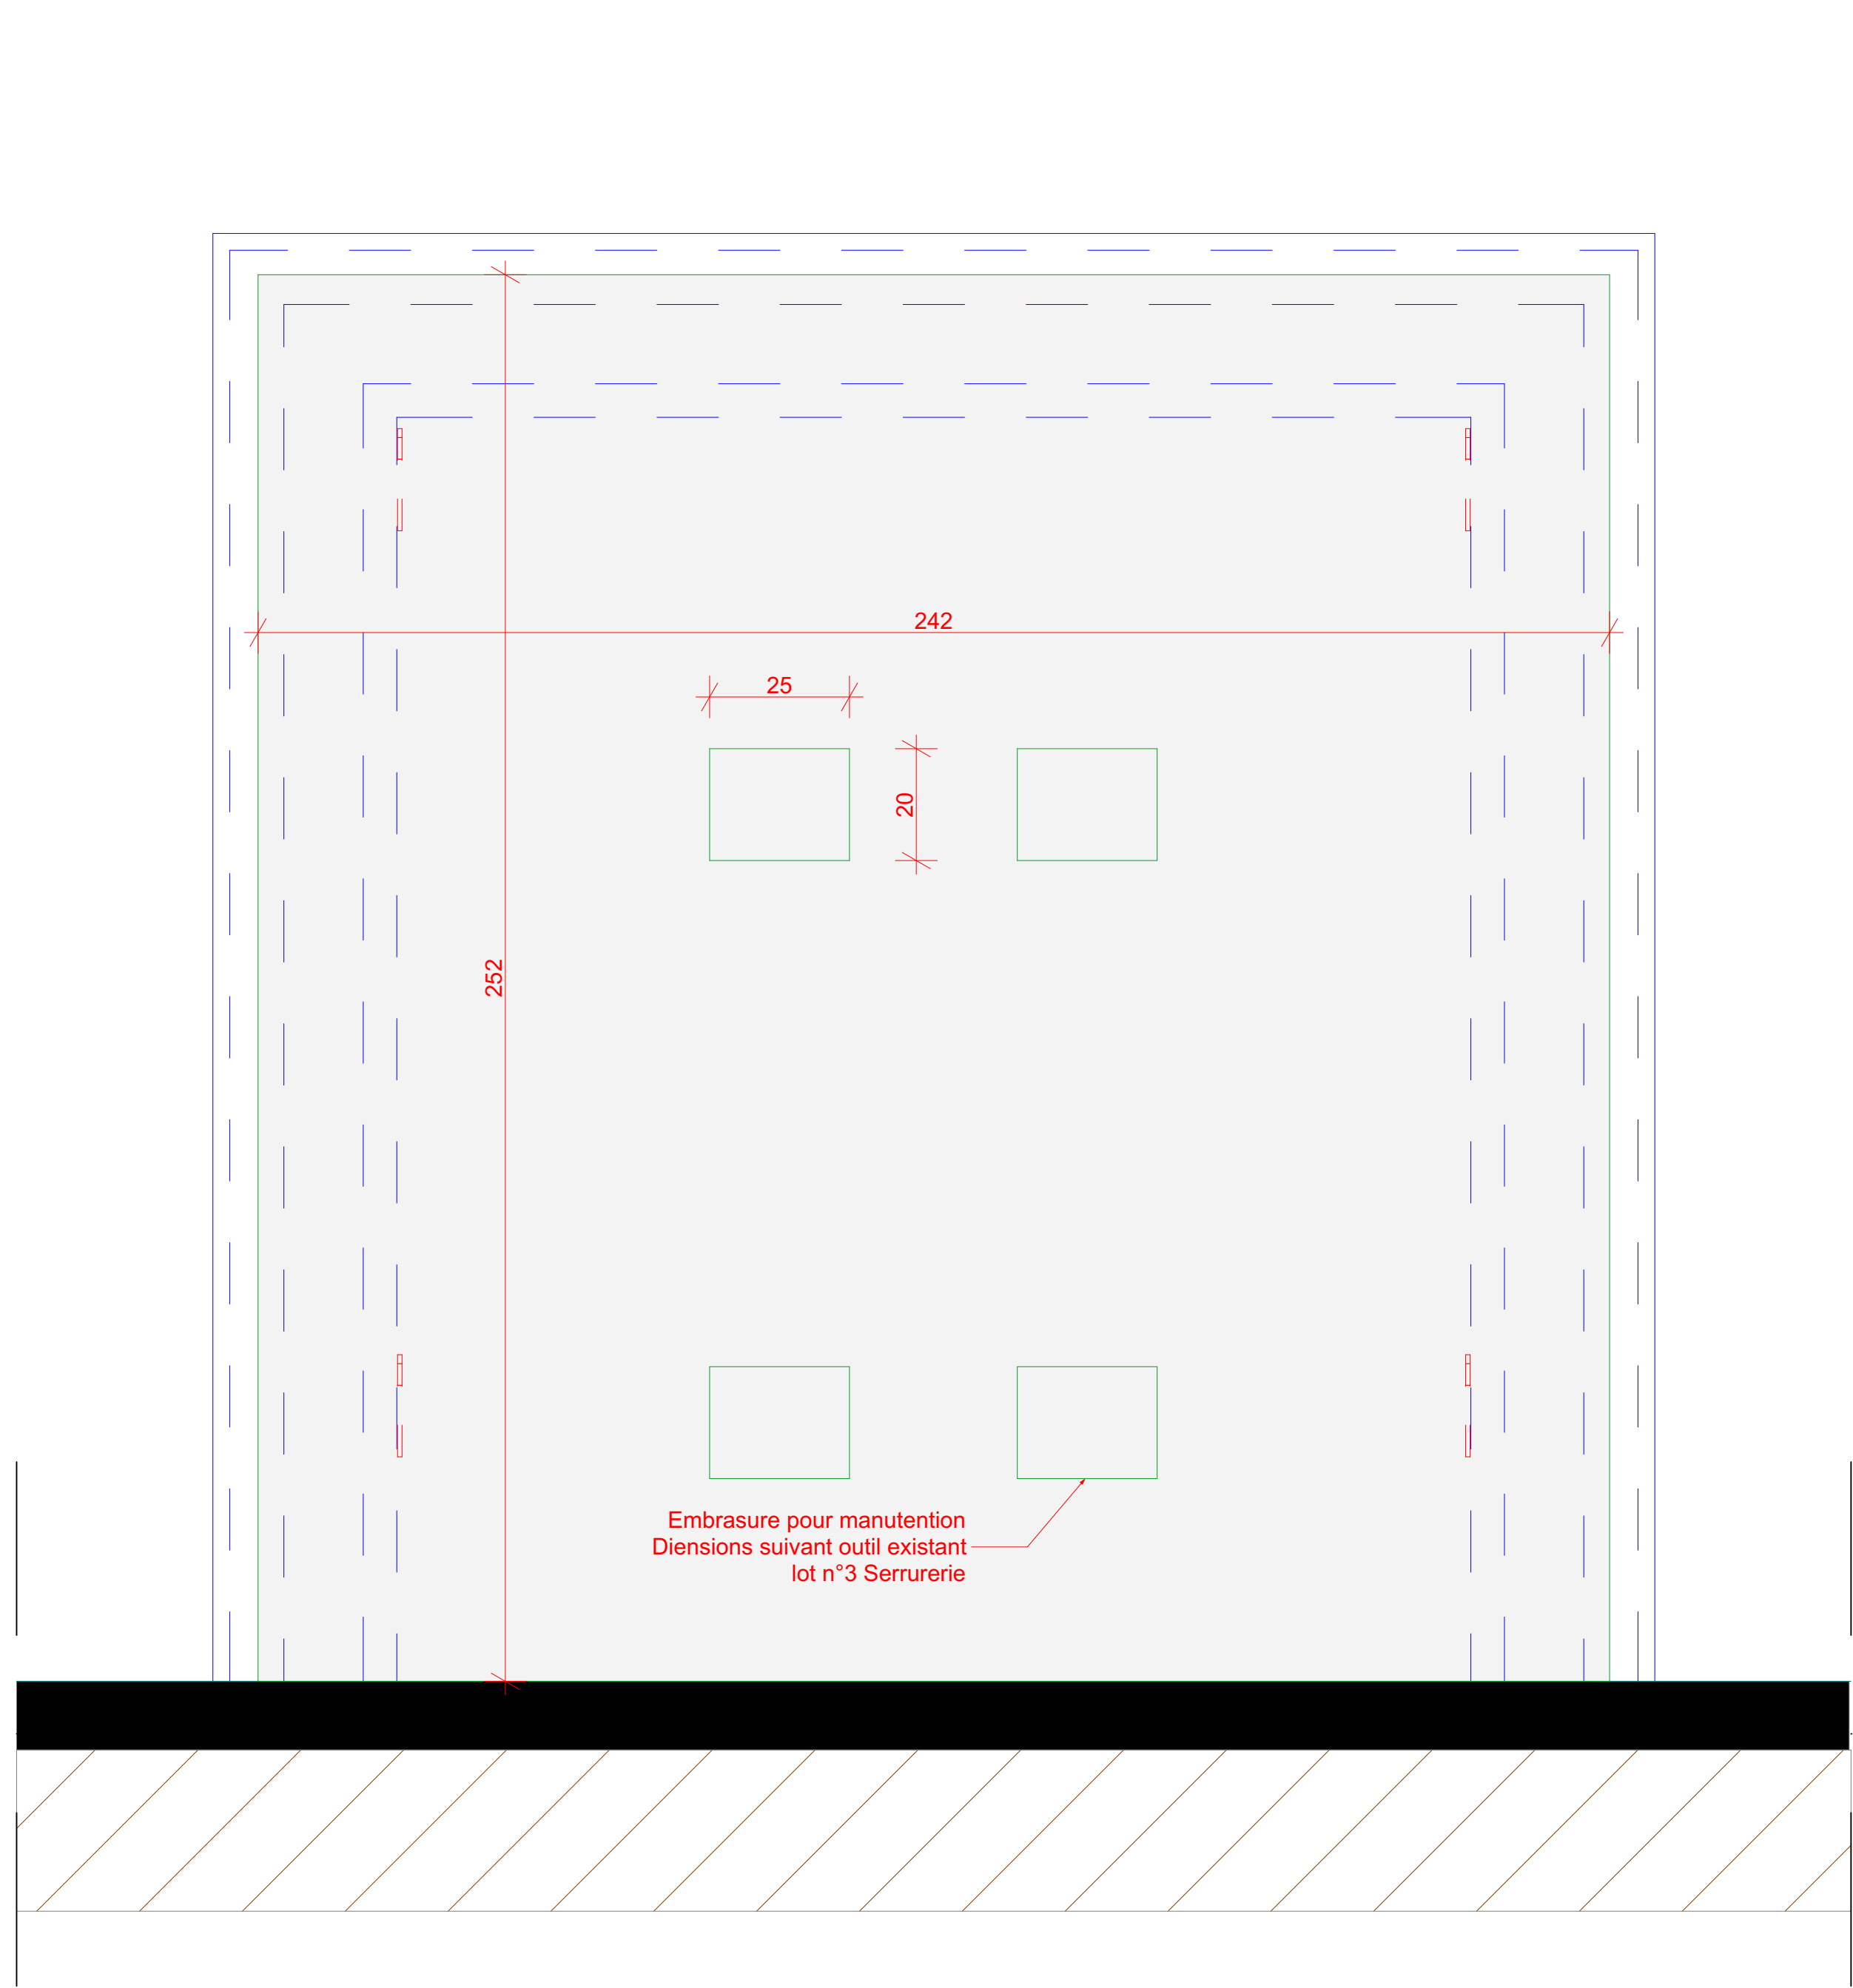


Vue intérieur cloison métallique

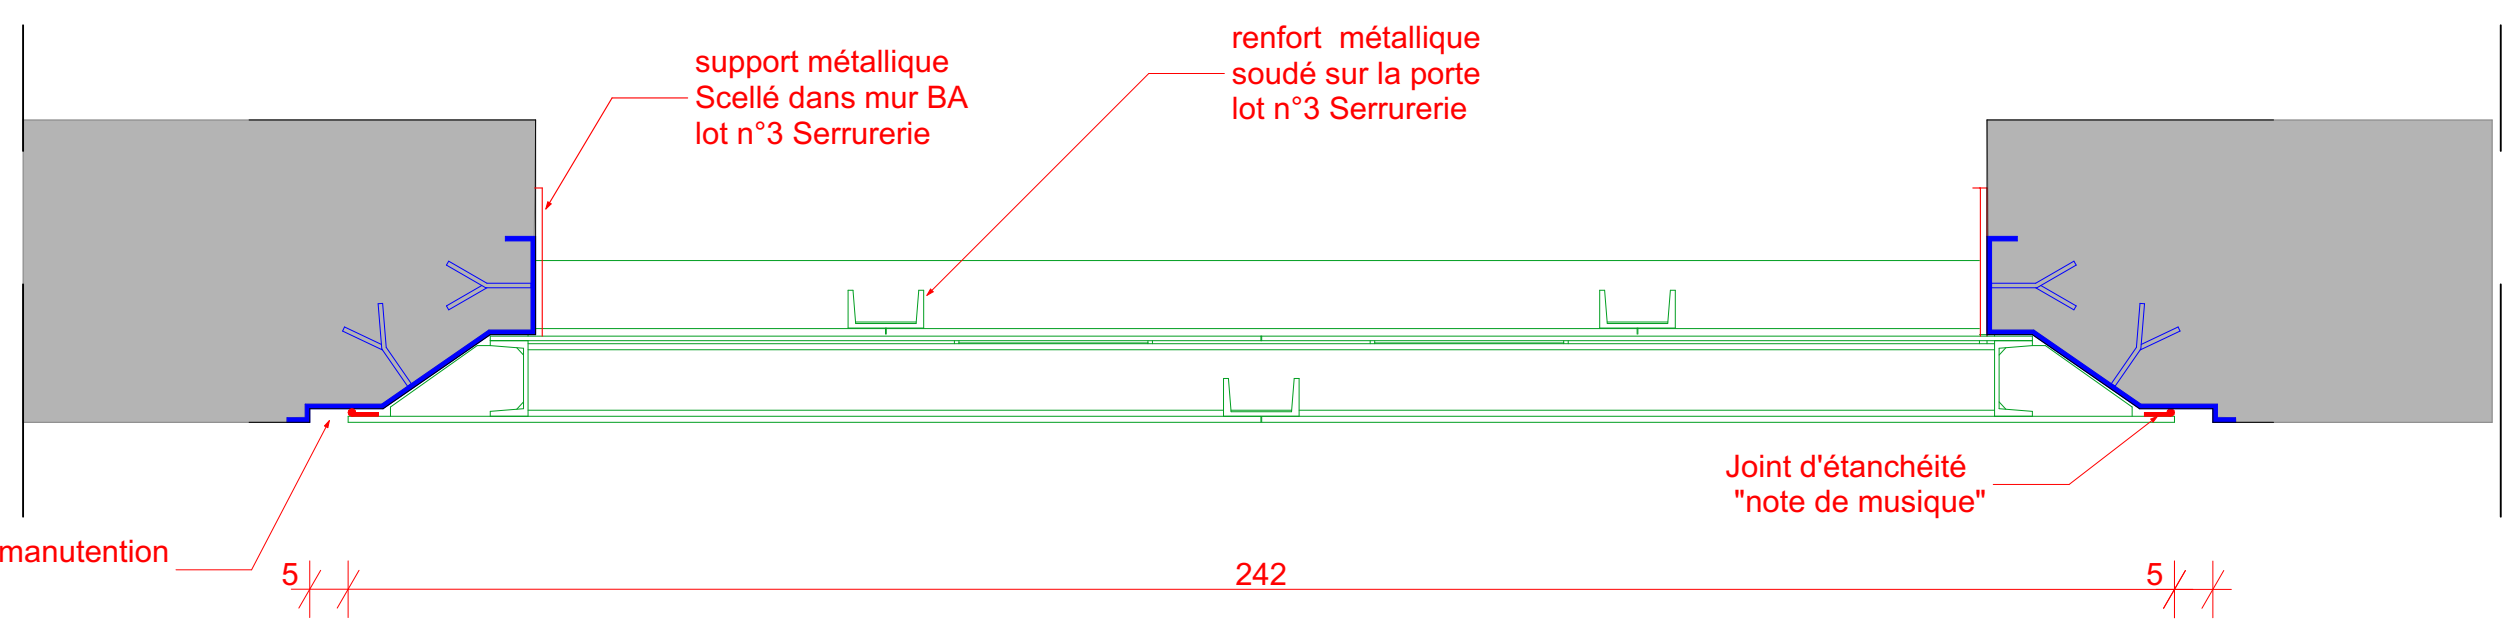


coupe sur porte métallique

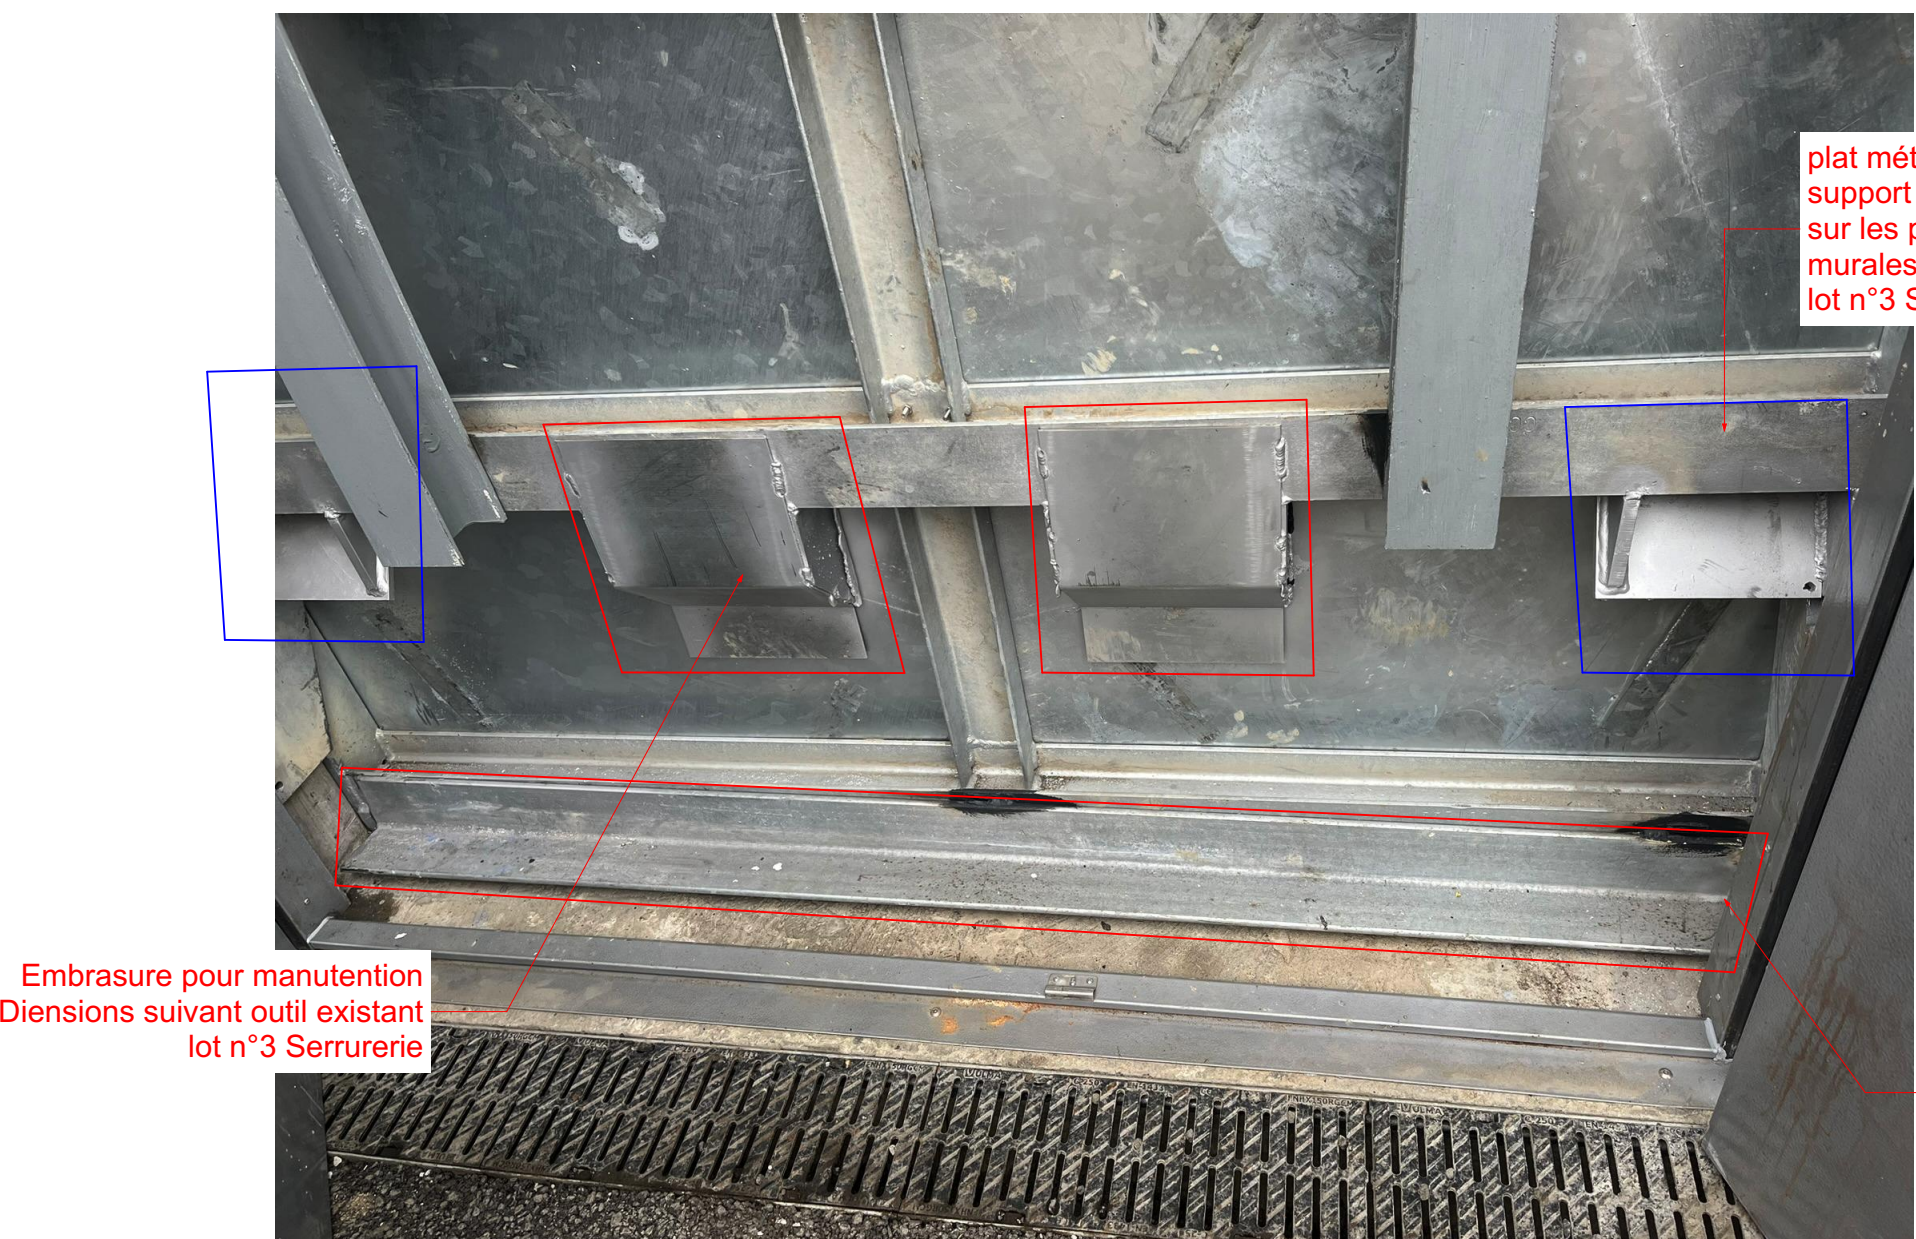

Vue face extérieure de la cloison blindée

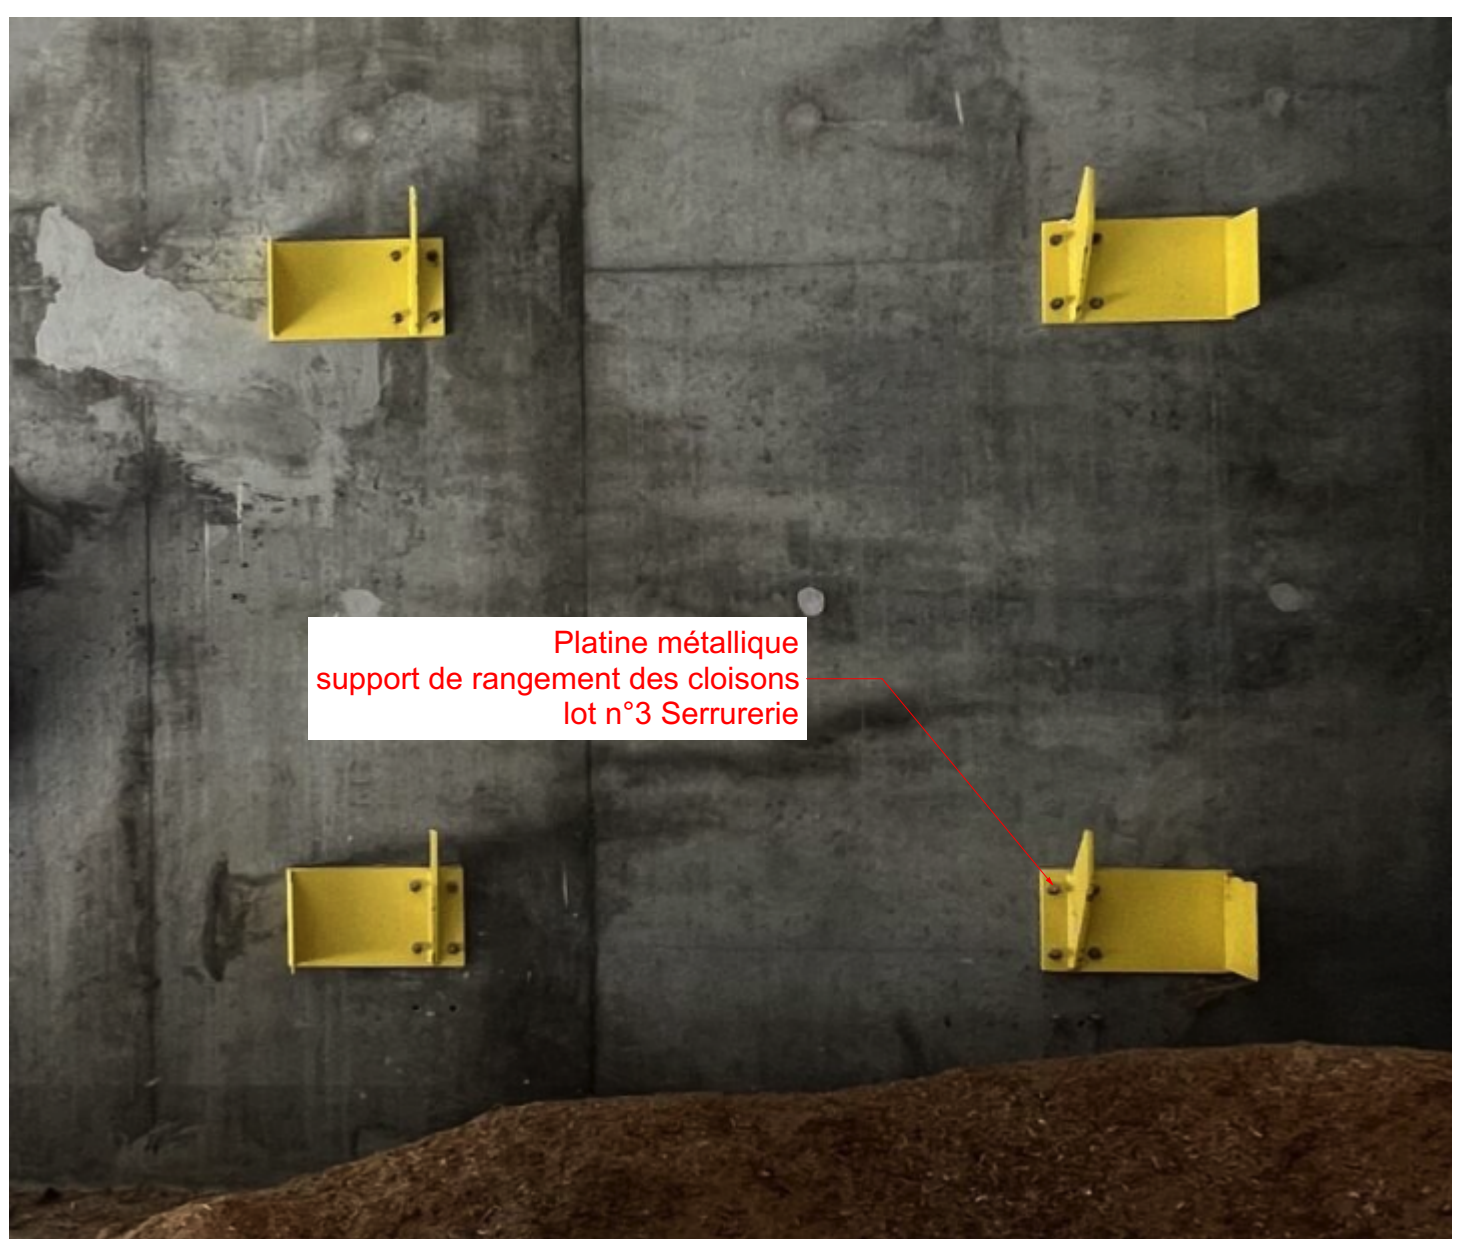


Vue platine de support de la cloison blindée

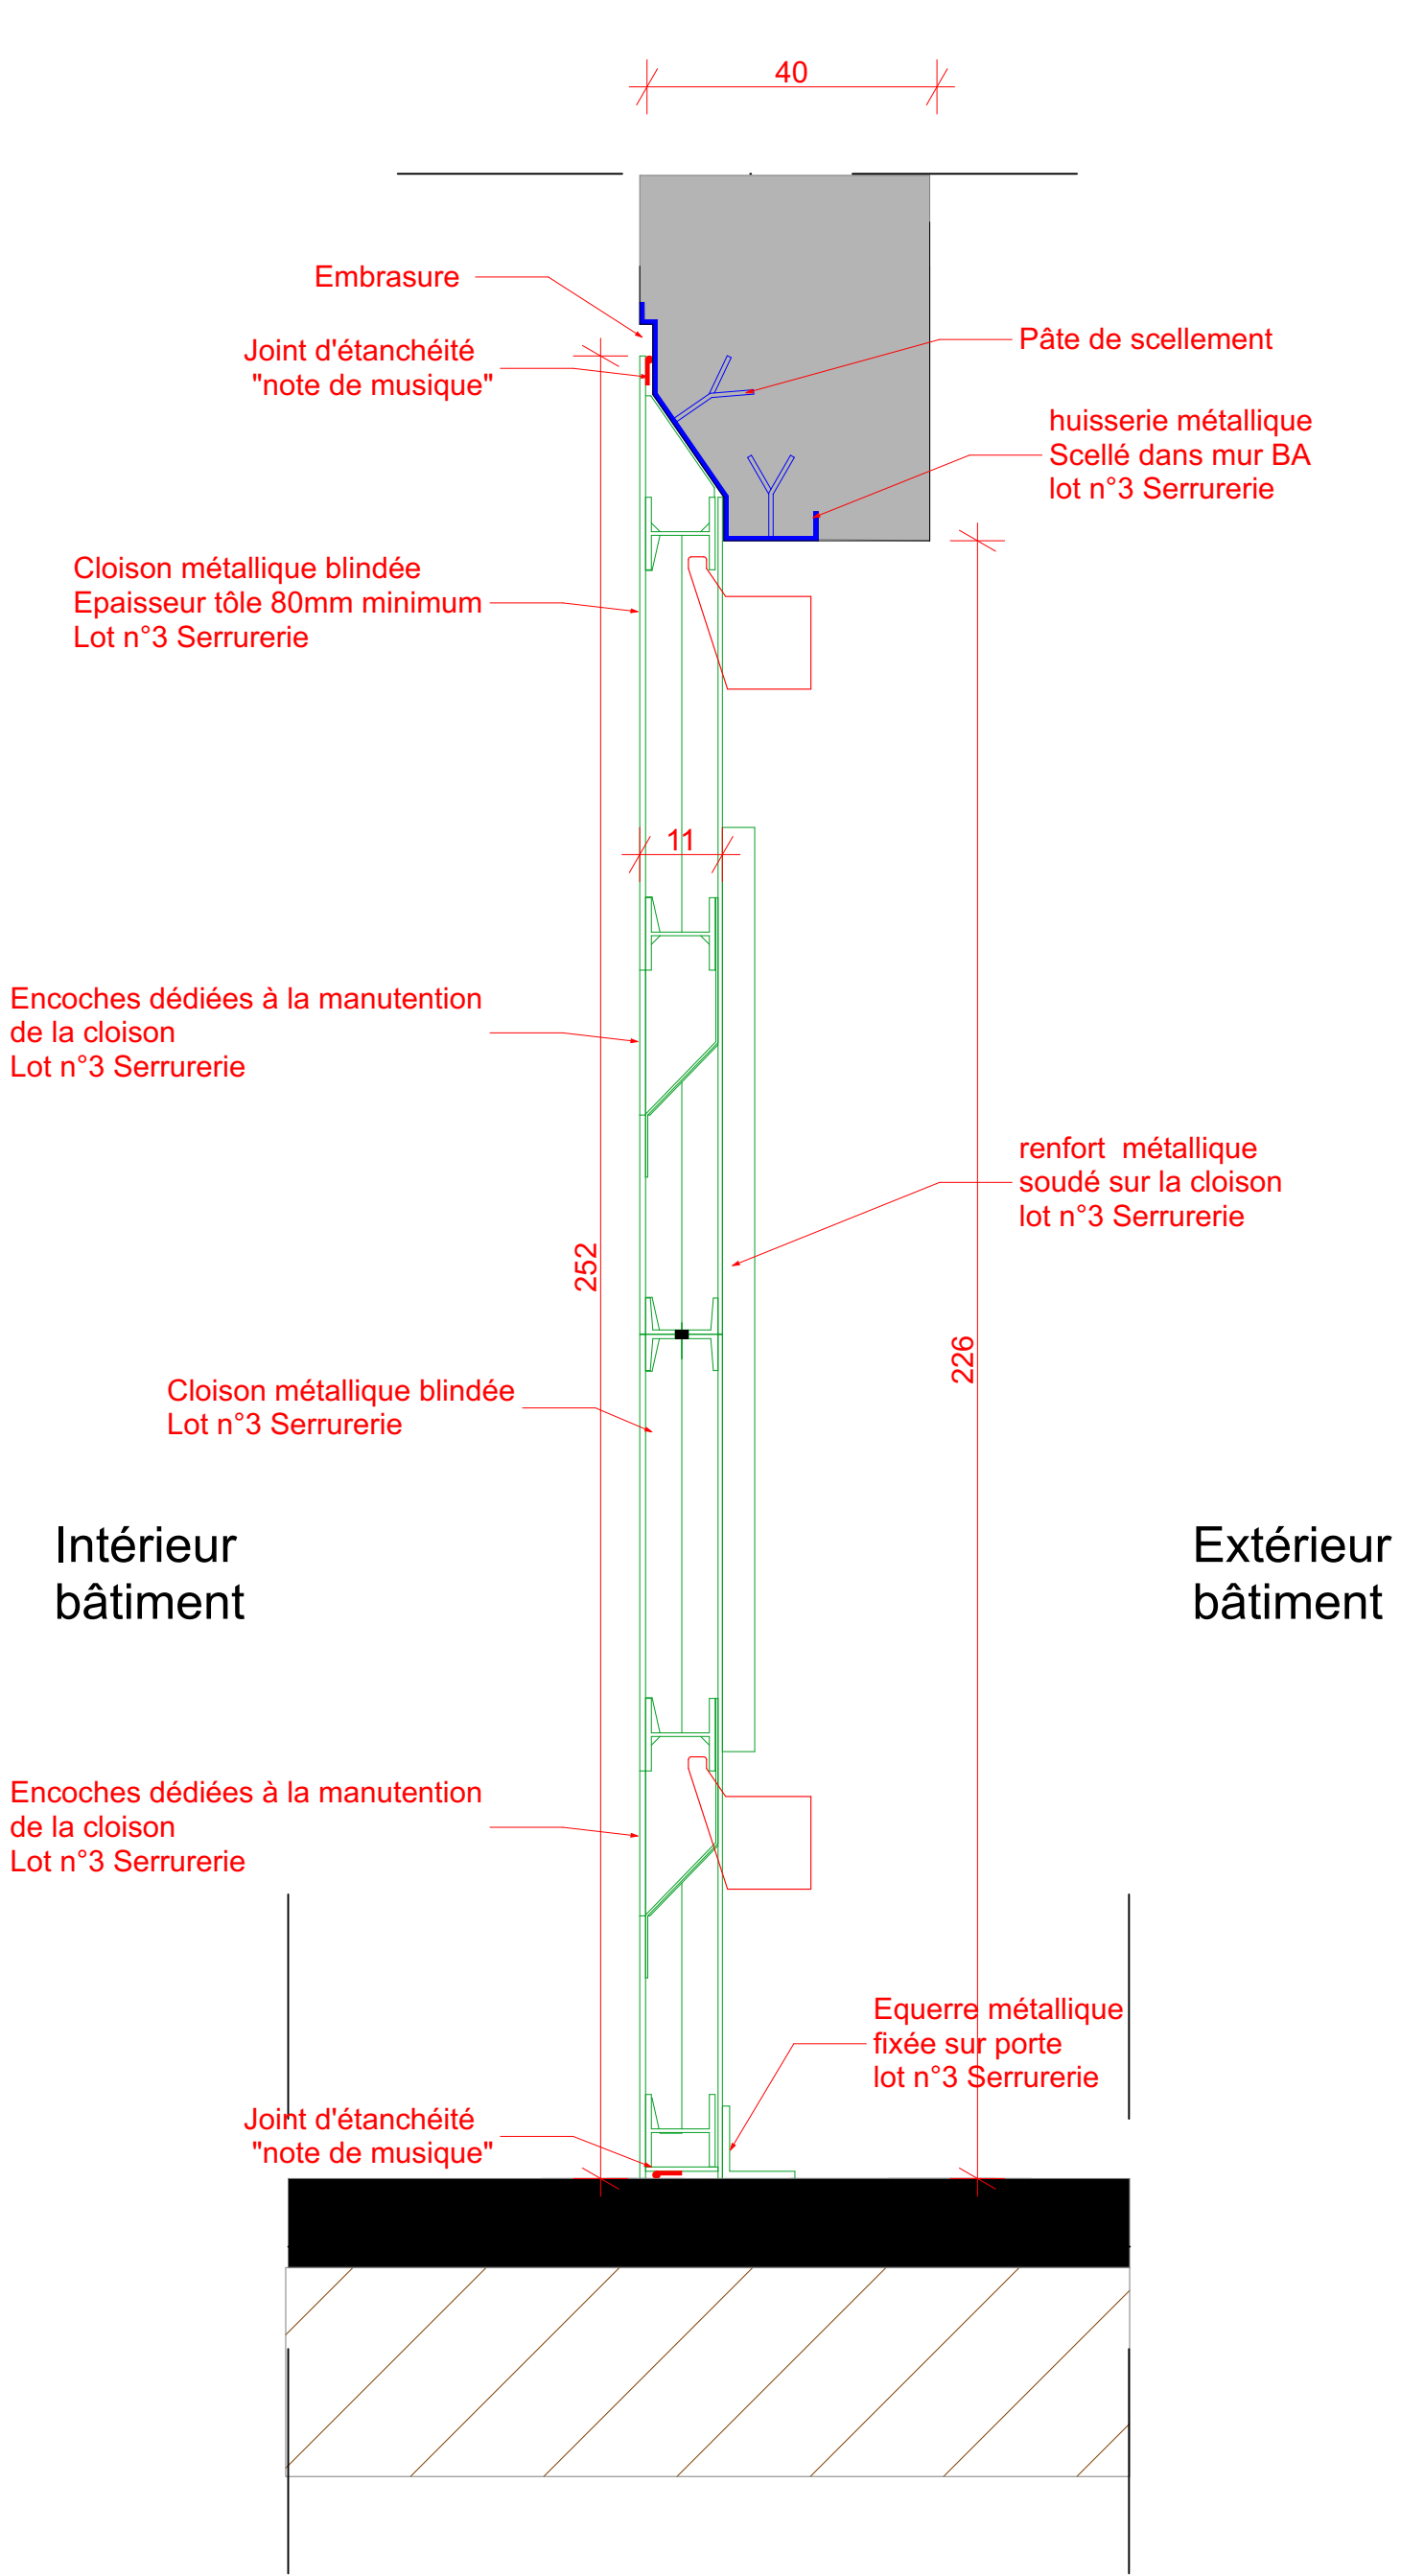

Intérieur bâtiment
Extérieur bâtiment

coupe sur cloison métallique

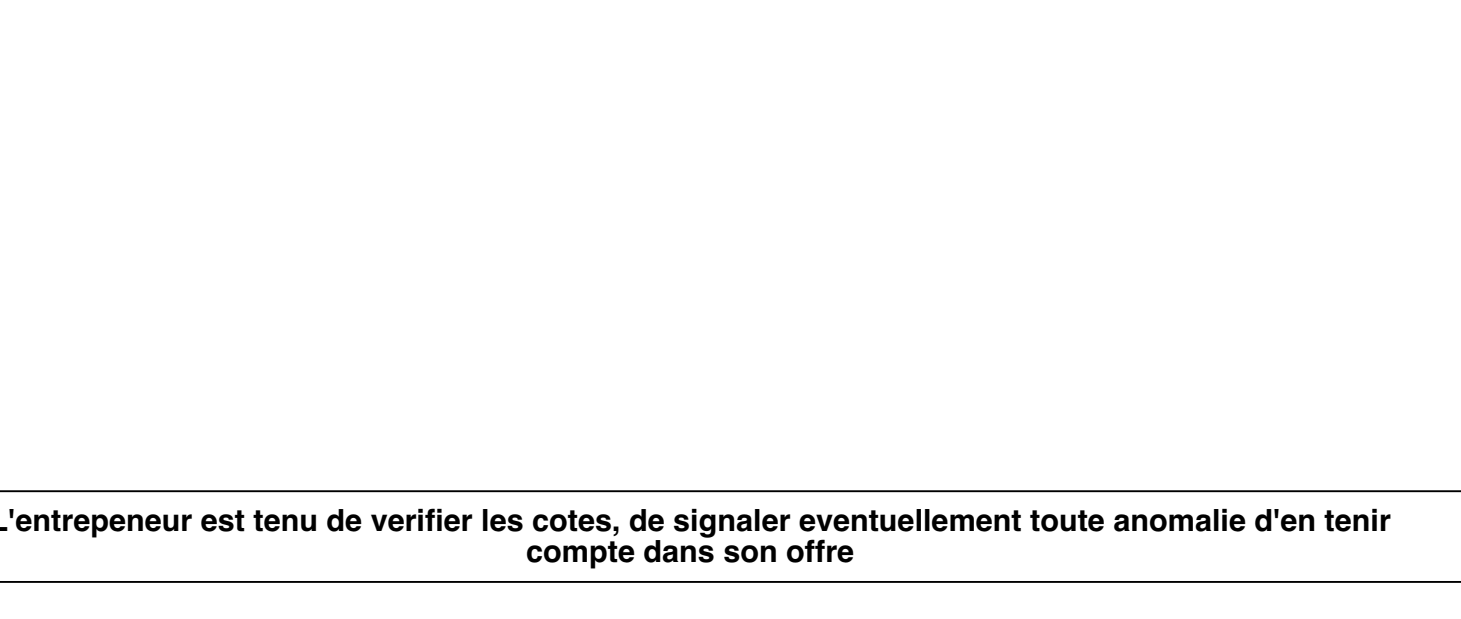

coupe sur porte métallique

L'entrepreneur est tenu de vérifier les cotes, de signaler éventuellement toute anomalie d'en tenir compte dans son offre

EXTENSION DU MAGASIN GENERAL

Phase 2 - Cellules F&G

ZONE PORTUAIRE DE BLANCPIGNON
12 Avenue de l'Adour
64 600 ANGLET

ARCHITECTE :
Bertrand MASSIE
Architecte DPLG
6 Chemin de Jolis
64 600 Anglet
tel. : 05 59 52 07 34
mail : atelier114@orange.fr

BUREAUX D'ETUDES
OTEIS
6 Chemin de Jolis
64 600 ANGLET
Tél: 05.59.01.60.30

BUREAU DE CONTROLE :
APAVE Infrastructures et Construction France
Technopole
64 210 BIDART
Tél: 05.59.01.05.01

COORDONATEUR SPS
APAVE Infrastructures et Construction France
Technopole
64 210 BIDART
Tél: 05.59.01.05.01

Maitre d'ouvrage :
SOCIETE PORTUAIRE
PORT DE BAYONNE
1 Rue de Donzac
64 100 BAYONNE

Détail cloison blindée

DATE:	PHASE :	ECHELLE:	PLAN:
Juin 2026	DCE	1:10	09