



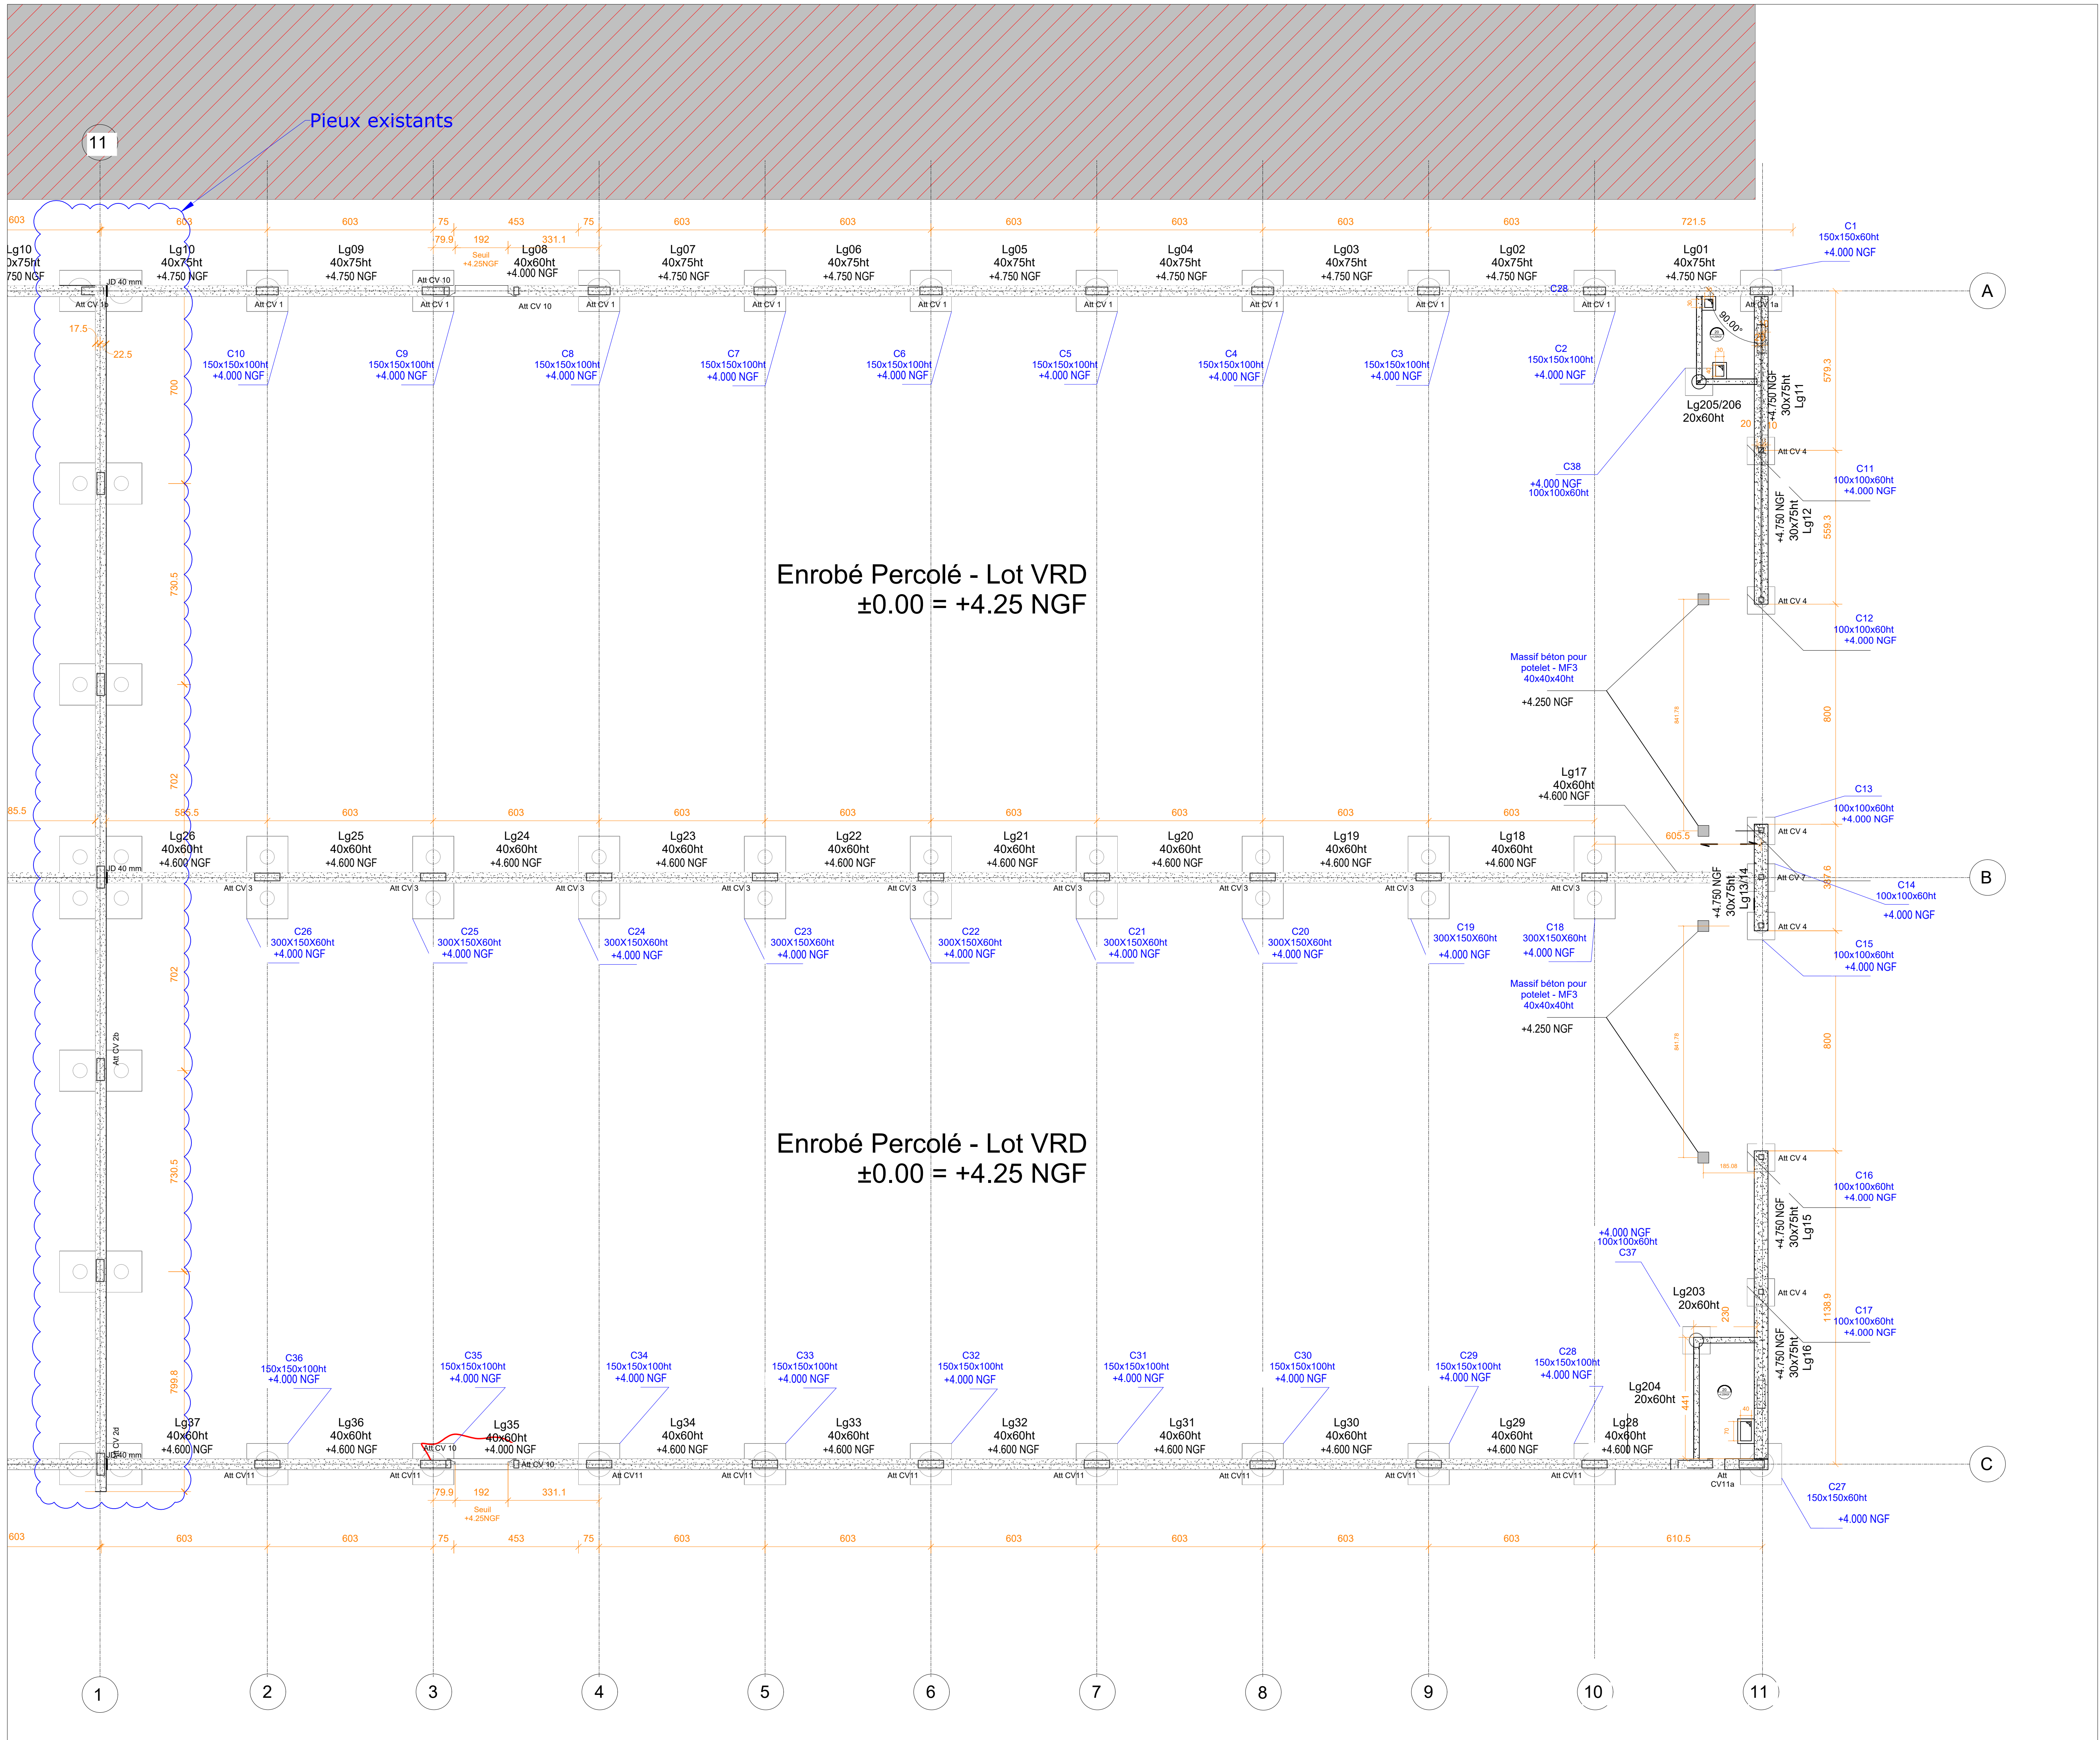


BETON Selon NF EN 206-1:
XA3 C40/50 sauf indication contraire

Classe d'exposition :
X0: béton protégé non armé ou faiblement en milieu très sec
XC: béton protégé et environnement sec ou humide en permanence
XF: béton extérieur non protégé
XS: milieu marin
XD: chlorures autres que marins

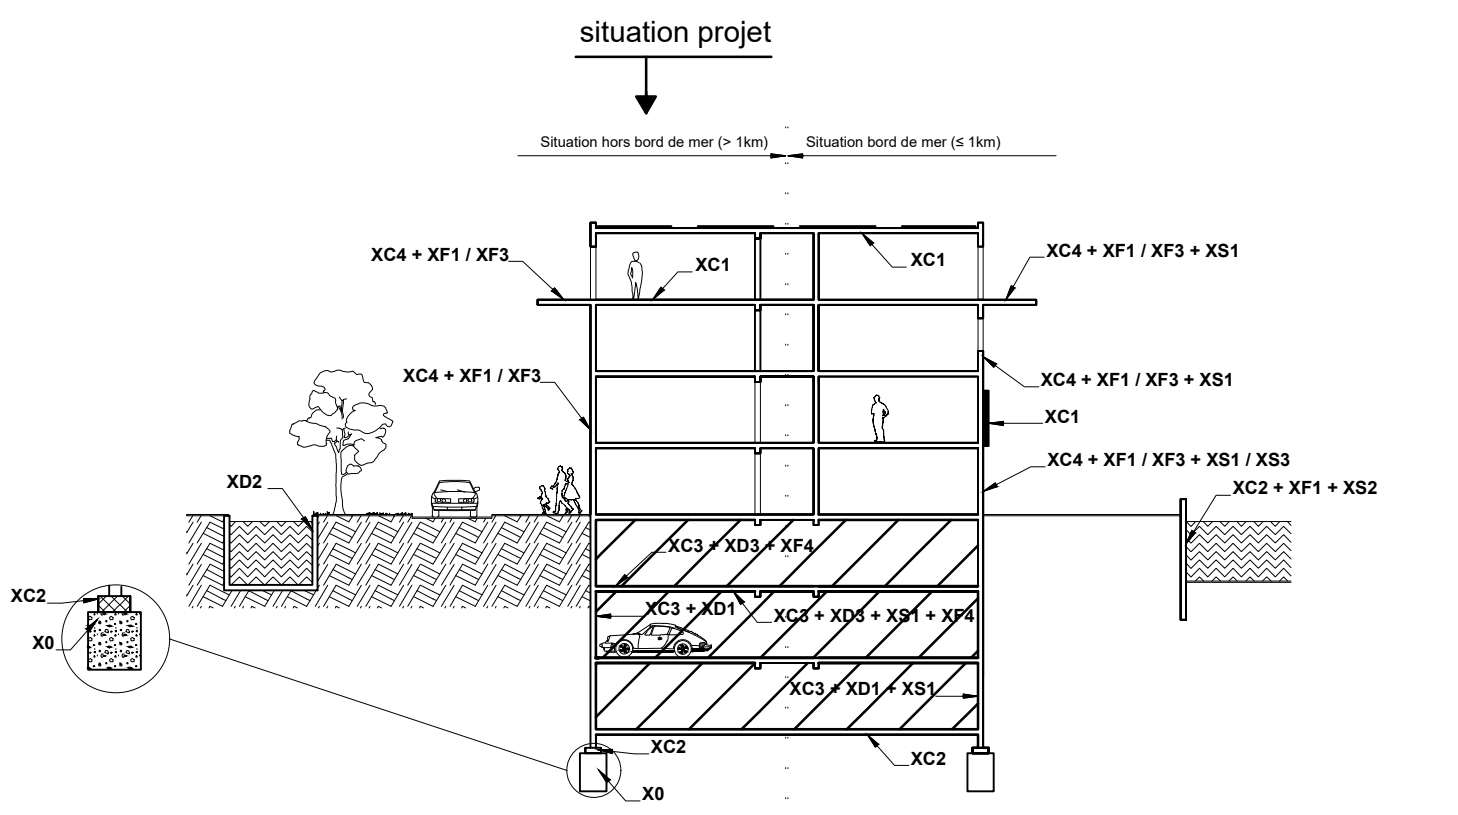

Aciers : HA fyk= 500 MPa classe de ductilité B
TS fyk= 500 MPa nuance B500B
Adx fyk= 235 MPa

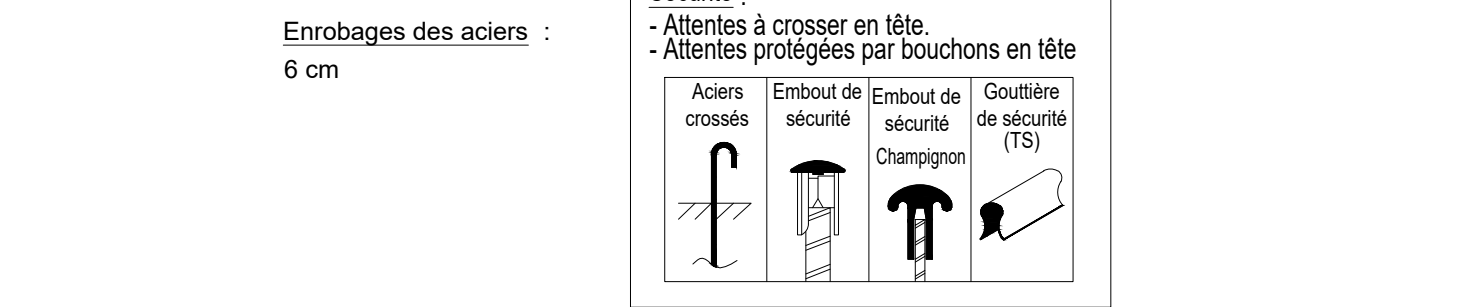

RESPECTER IMPERATIVEMENT LES ENROBAGES PREVUS SUR LES PLANS. METTRE LES CALES EN QUANTITE SUFFISANTE SUR LA TOTALITE DES SURFACES COFFREES.

Hypothèses :	Légende
Règlements : - EC0 (Bases de calcul) - EC1 (Actions sur les structures) - EC2 (Calcul des structures en béton) - EC3 (Calcul des structures en acier) - EC7 (Calcul géotechnique) - EC8 (Conception et dimensionnement des structures pour leur résistance aux séismes)	 Existant
Contexte : - Cotes en NGF - Sismique zone 3 - Catégoire d'importance I (pas de dispositions sismiques) - Vent zone II - Néige zone A2 - Altitude < 200m	 BA vu
Etude de sol : - Géologie G2PRO: - Perte maximale 30/2V entre arêtes de base - de 2 fondations voisines - Fondations profondes type pieux - Plateforme sous enrobé : Es=70Mpa (gravier compacté)	 BA caché
	 Maçonnerie creuse
	 Bloc à bancher
	 Impact mur sup.

MAITRE D'OUVRAGE

PORT DE BAYONNE Société portuaire Port de Bayonne
1 Rue de Donzac - 64100 BAYONNE

OPERATION

Extension du magasin général - Phase 2 - Cellules F&G - Blancpignon

GO - Fondations - Vue en plan

MAITRISE D'OEUVRE	BUREAU DE CONTROLE :
ARCHITECTE : Bertrand Massie - Architecte DPLG 6 Chemin de Joris - 64600 ANGLET Tel: 05.59.52.07.34 Email: atelier.134@orange.fr	APAVE 63 All Faust d'Elhuyard - 64210 BIDART Tel: 05.59.01.05.01 Email: philippe.huguet@apave.com
BET : OTEIS Agence Anglet 6 Chemin de Joris - 64600 Anglet Tel: 05.59.02.60.50 Email: bayonne@oteis.fr	

IND	MODIFICATIONS	DATE
	Etablissement des plans	JUIN 2026

ETI	110376	DCE	GO	GO-02	FOND		AMD	RBN	1/100
Emetteur	N° Affaire	Phase	Spécialité	N° Plan	Niveau	Indice	Dessiné	Vérifié	Echelle

Ce document est la propriété de OTEIS et ne peut être reproduit ou communiqué sans son autorisation.