
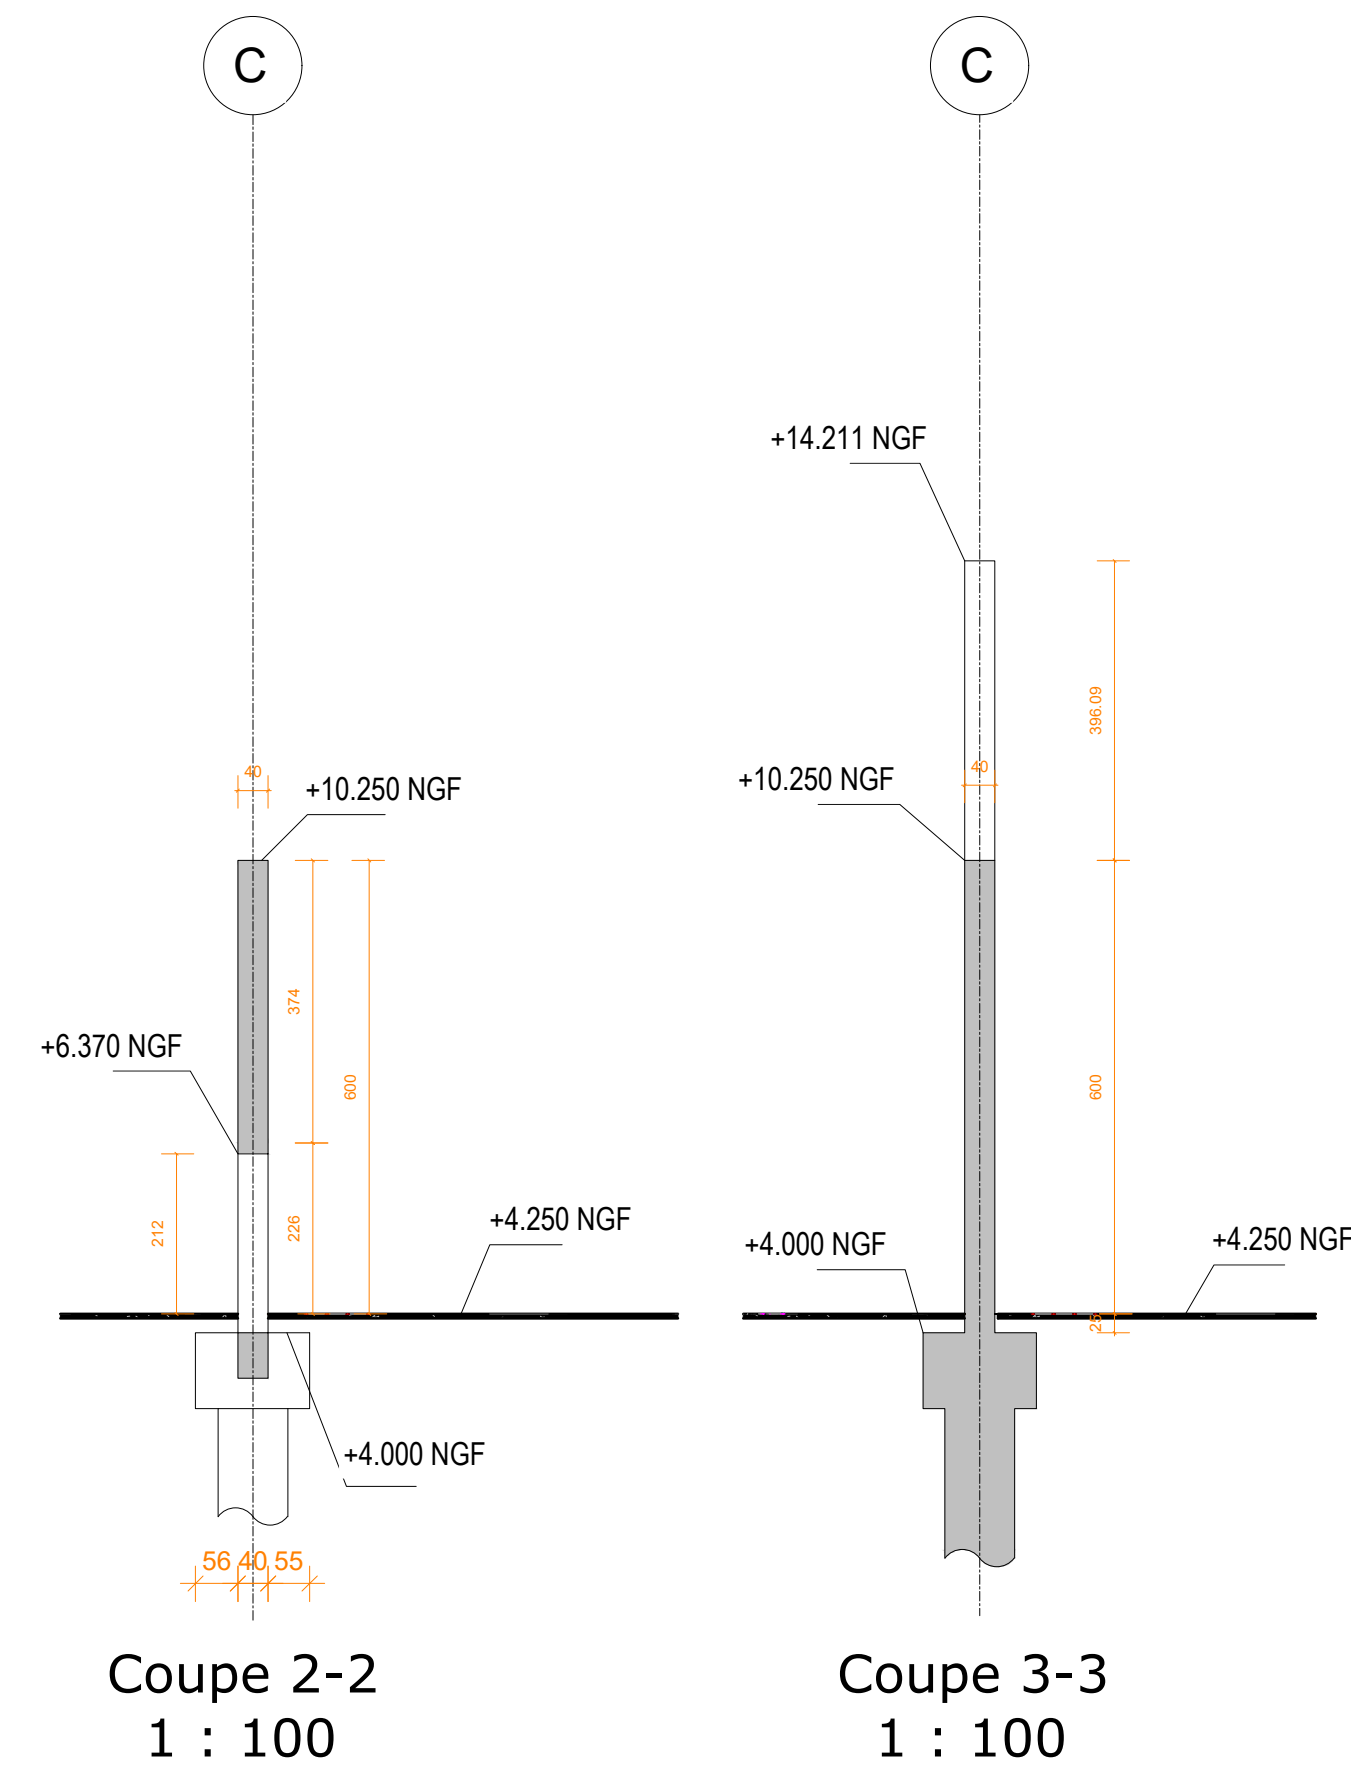


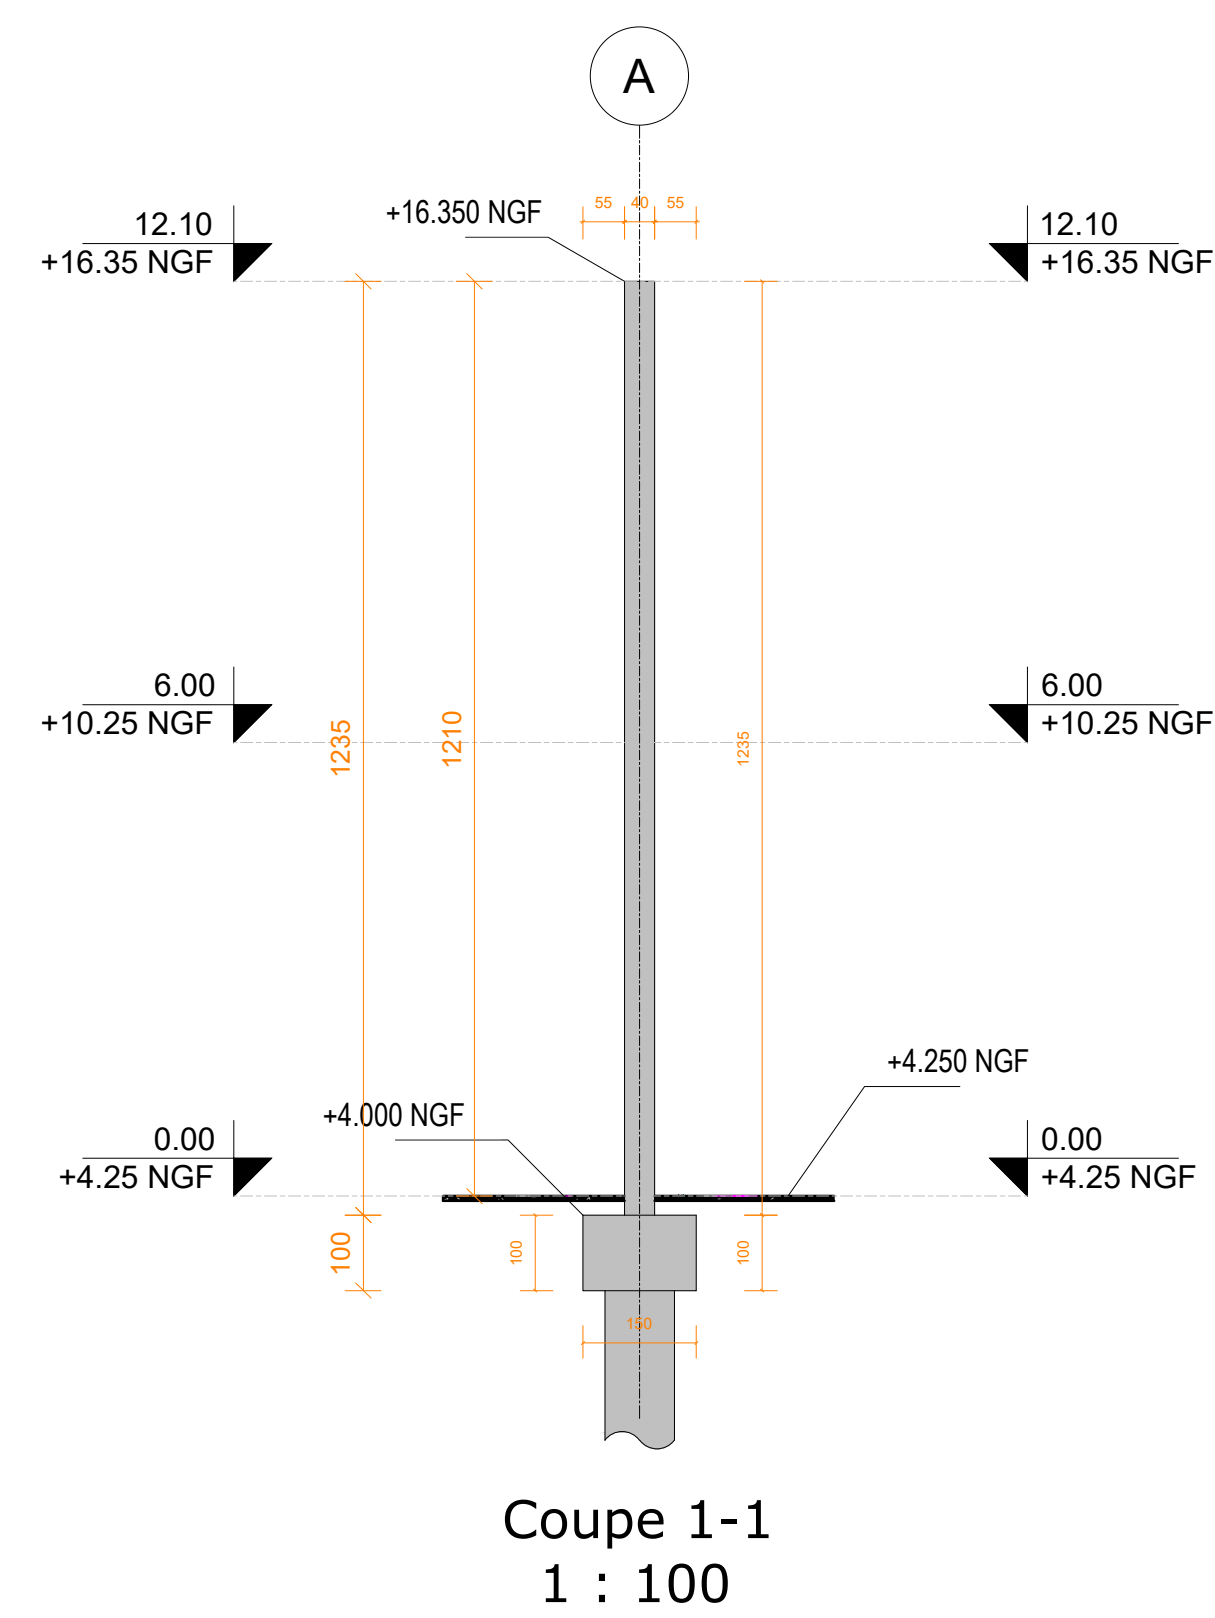

Enrobages des aciers :
6 cm

- Attentes à croasser en tête
- Attentes protégées par bouchons en tête

Aciers croassés	Embout de sécurité	Embout de sécurité Champignon	Gouttière de sécurité (TS)
			

RESPECTER IMPERATIVEMENT LES ENROBAGES
PREVUS SUR LES PLANS.
METTRE LES CALES EN QUANTITE SUFFISANTE
SUR LA TOTALITE DES SURFACE COFFRÉES.

légende

	Existant
	BA vu
	BA coupé
	BA caché
	Maçonnerie creuse
	Bloc à bancher
	Impact mur sup.

Extension du magasin général - Phase 2 - Cellules F&G - Blancpignon

GO - Elevations - Vue en plan niv +4.25

PAVE
3 All Faust d'Eihuyard - 64210 BIDA
tel: 05.59.01.05.01
mail: philippe.huguet@apave.com

IND	MODIFICATIONS	DATE
	Etablissement des plans	JUIN 2026

OTEIS	110376	DCE	GO	GO-03	FOND		AMD	RBN	1/100
Emetteur	N° Affaire	Phase	Spécialité	N° Plan	Niveau	Indice	Dessiné	Vérifié	Echelle

Ce document est la propriété de OTEIS et ne peut être reproduit ou communiqué sans son autorisation.