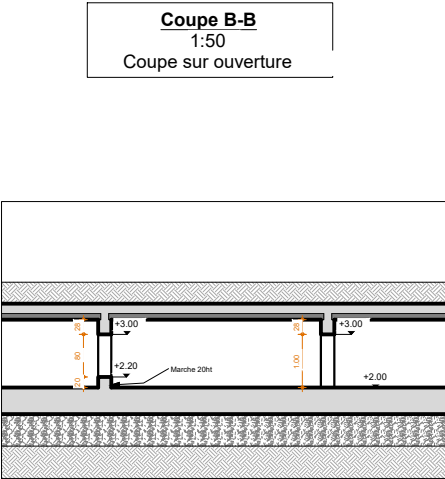
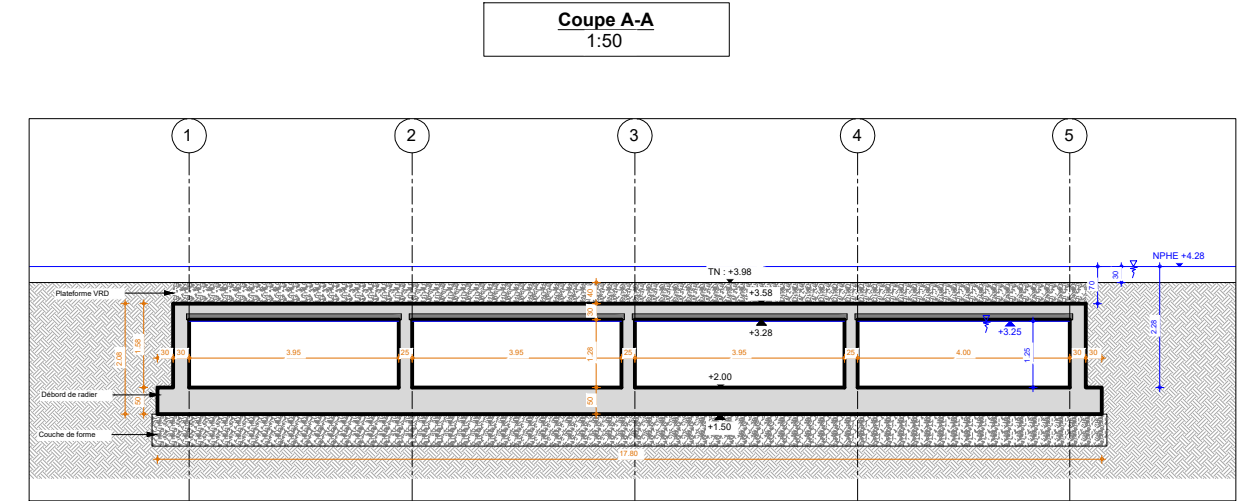
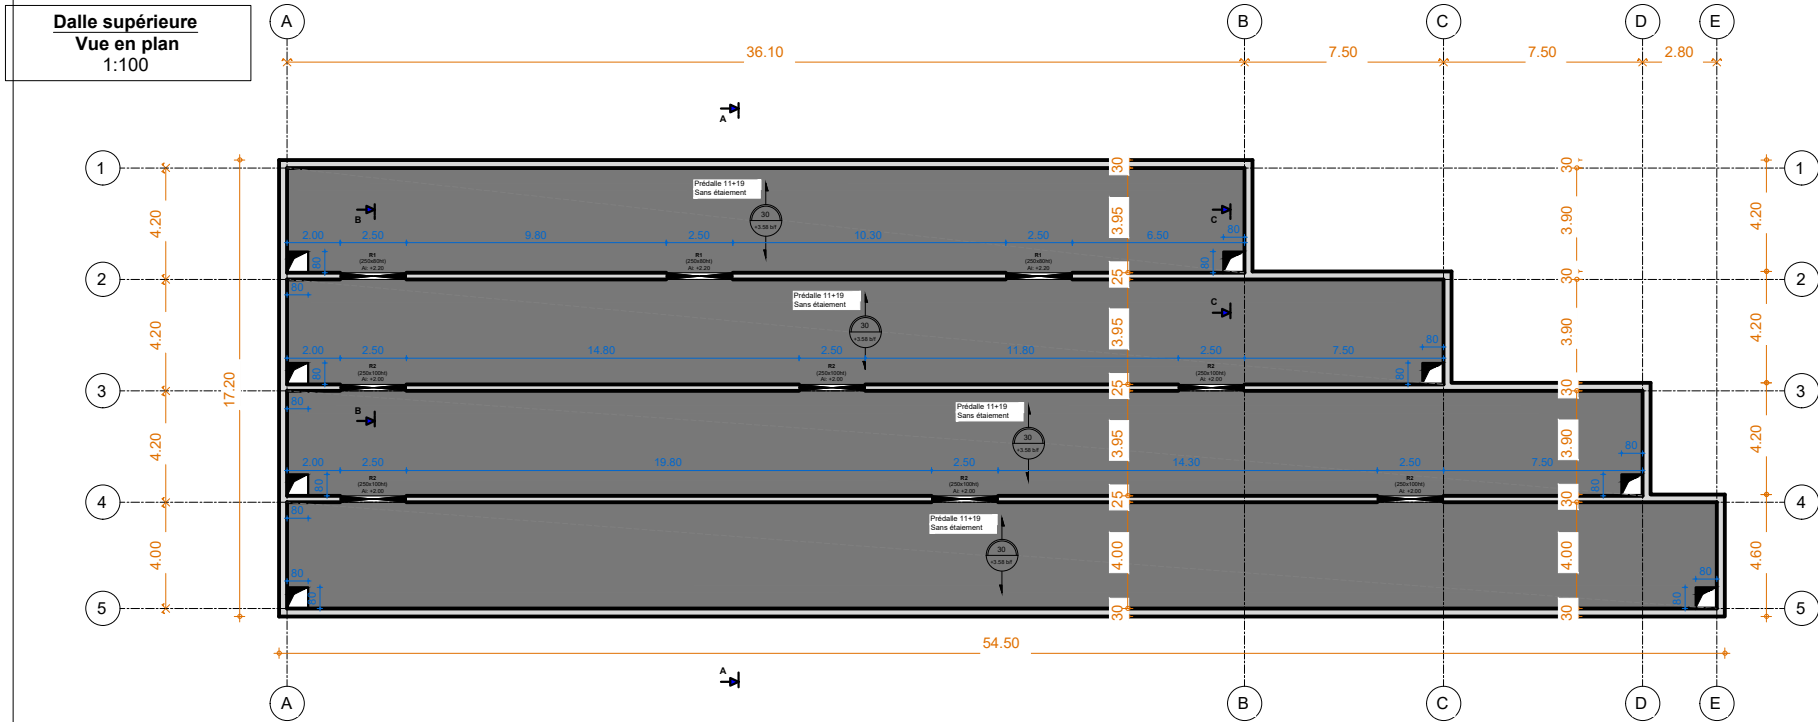
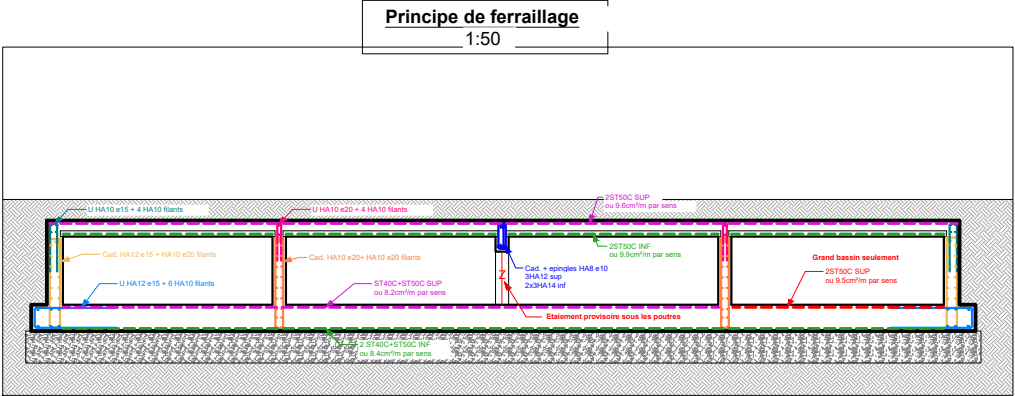
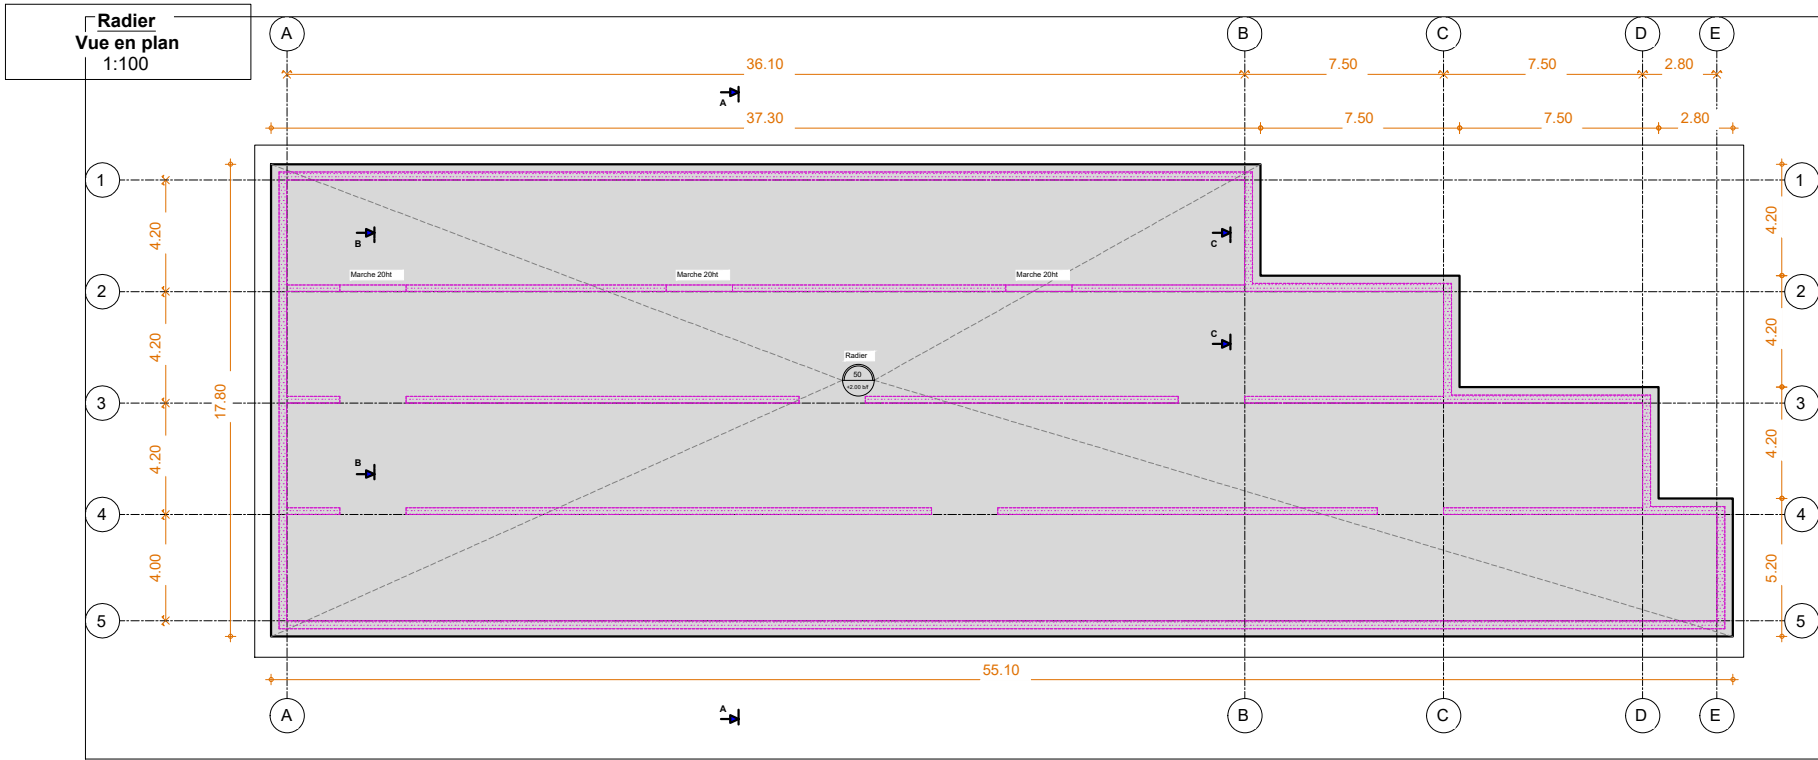


Documents utilisés		
Entreprise	Document	Date
OTIS	GO-10 PLAN DU BASSIN	05/2020

Normes applicables

- Reglement:
- EC1 (Règles de calcul)
- EC2 (Actions sur les structures)
- EC3 (Calcul des structures en béton)
- EC4 (Calcul des structures en acier)
- EC7 (Calcul géotechnique)

Contexte:

- Altitudes données en NGF
- Niveau TN = +3.98m NGF
- Sismicité zone 3 - Catégorie d'importance I
- Vent zone 2
- Neige zone A2 - Altitude < 200m
- Classe d'habitabilité A2 - A4 = 0.20 mm
- Charge trafic: Escalier 125, 20m², 5m d'environnement ou 20m²

GP2000 Ginger - 28/05/2020

- Radier général
- gale: 1.5m
- Niveau d'eau: +3.98m (TN)
- Perte maximale 20% TN entre arêtes de base de 2 fondations voisines
- Coulée de forme sous radier: 0.5m

Asses

- HA 500 MPa classe de ductilité B
- T5 500 MPa nuance B500B
- Acta fyt= 235 MPa

Enrobages des aciers:

- 0.5m

Sécurité

- Alarmer à couper en tôle
- Alarmer protégées par bouchons en tôle

RESPECTER IMPERATIVEMENT LES ENROBAGES PREVUS SUR LES PLANS. METTRE LES CALES EN QUANTITE SUFFISANTE SUR LA TOTALITE DES SURFACES COFFREES.

BETON Selon NF EN 126-1:

Classe d'exposition:

- X0: béton protégé non armé ou faiblement en milieu très sec
- X1: béton protégé en environnement sec ou humide en permanence
- X2: béton extérieur non protégé
- X3: béton marin
- X4: chlorures autres que marins

Legende

- Existant
- BA vu
- BA coupé
- BA caché
- Impact mur sup.

situation projet

MAITRE D'OUVRAGE

Société portuaire Port de Bayonne
1 Rue de Donzac - 64100 BAYONNE

OPERATION

Extension du magasin général - Phase 2 - Cellules F&G - Blancpignon

BASSIN DE RETENTION COFFRAGE FERRILLAGE

ARCHITECTES

Bertrand Masale - Architecte DPLG
6 Chemin de Jorès - 64600 ANGLET
Tél: 05 58 52 07 34
Email: atelier114@orange.fr

BUREAU DE CONTRÔLE

APAVE
63 All Faut d'Erbuyard - 64210 BIDART
Tél: 05 58 05 85 01
Email: philippe.huguet@apave.com

BET

OTIS Agence Anglet
6 Chemin de Jorès - 64600 Anglet
Tél: 05 58 01 60 30
Email: bayonne@otis.fr

NO	MODIFICATEURS	DATE

Emetteur	N° Affaire	Phase	Spécialité	N° Plan	Niveau	Indice	AMD	RBN	1/100
OTIS	110376	DCE	GO	GO-12	FOND				

En document est la propriété de OTIS et ne peut être reproduit ou communiqué sans son autorisation