
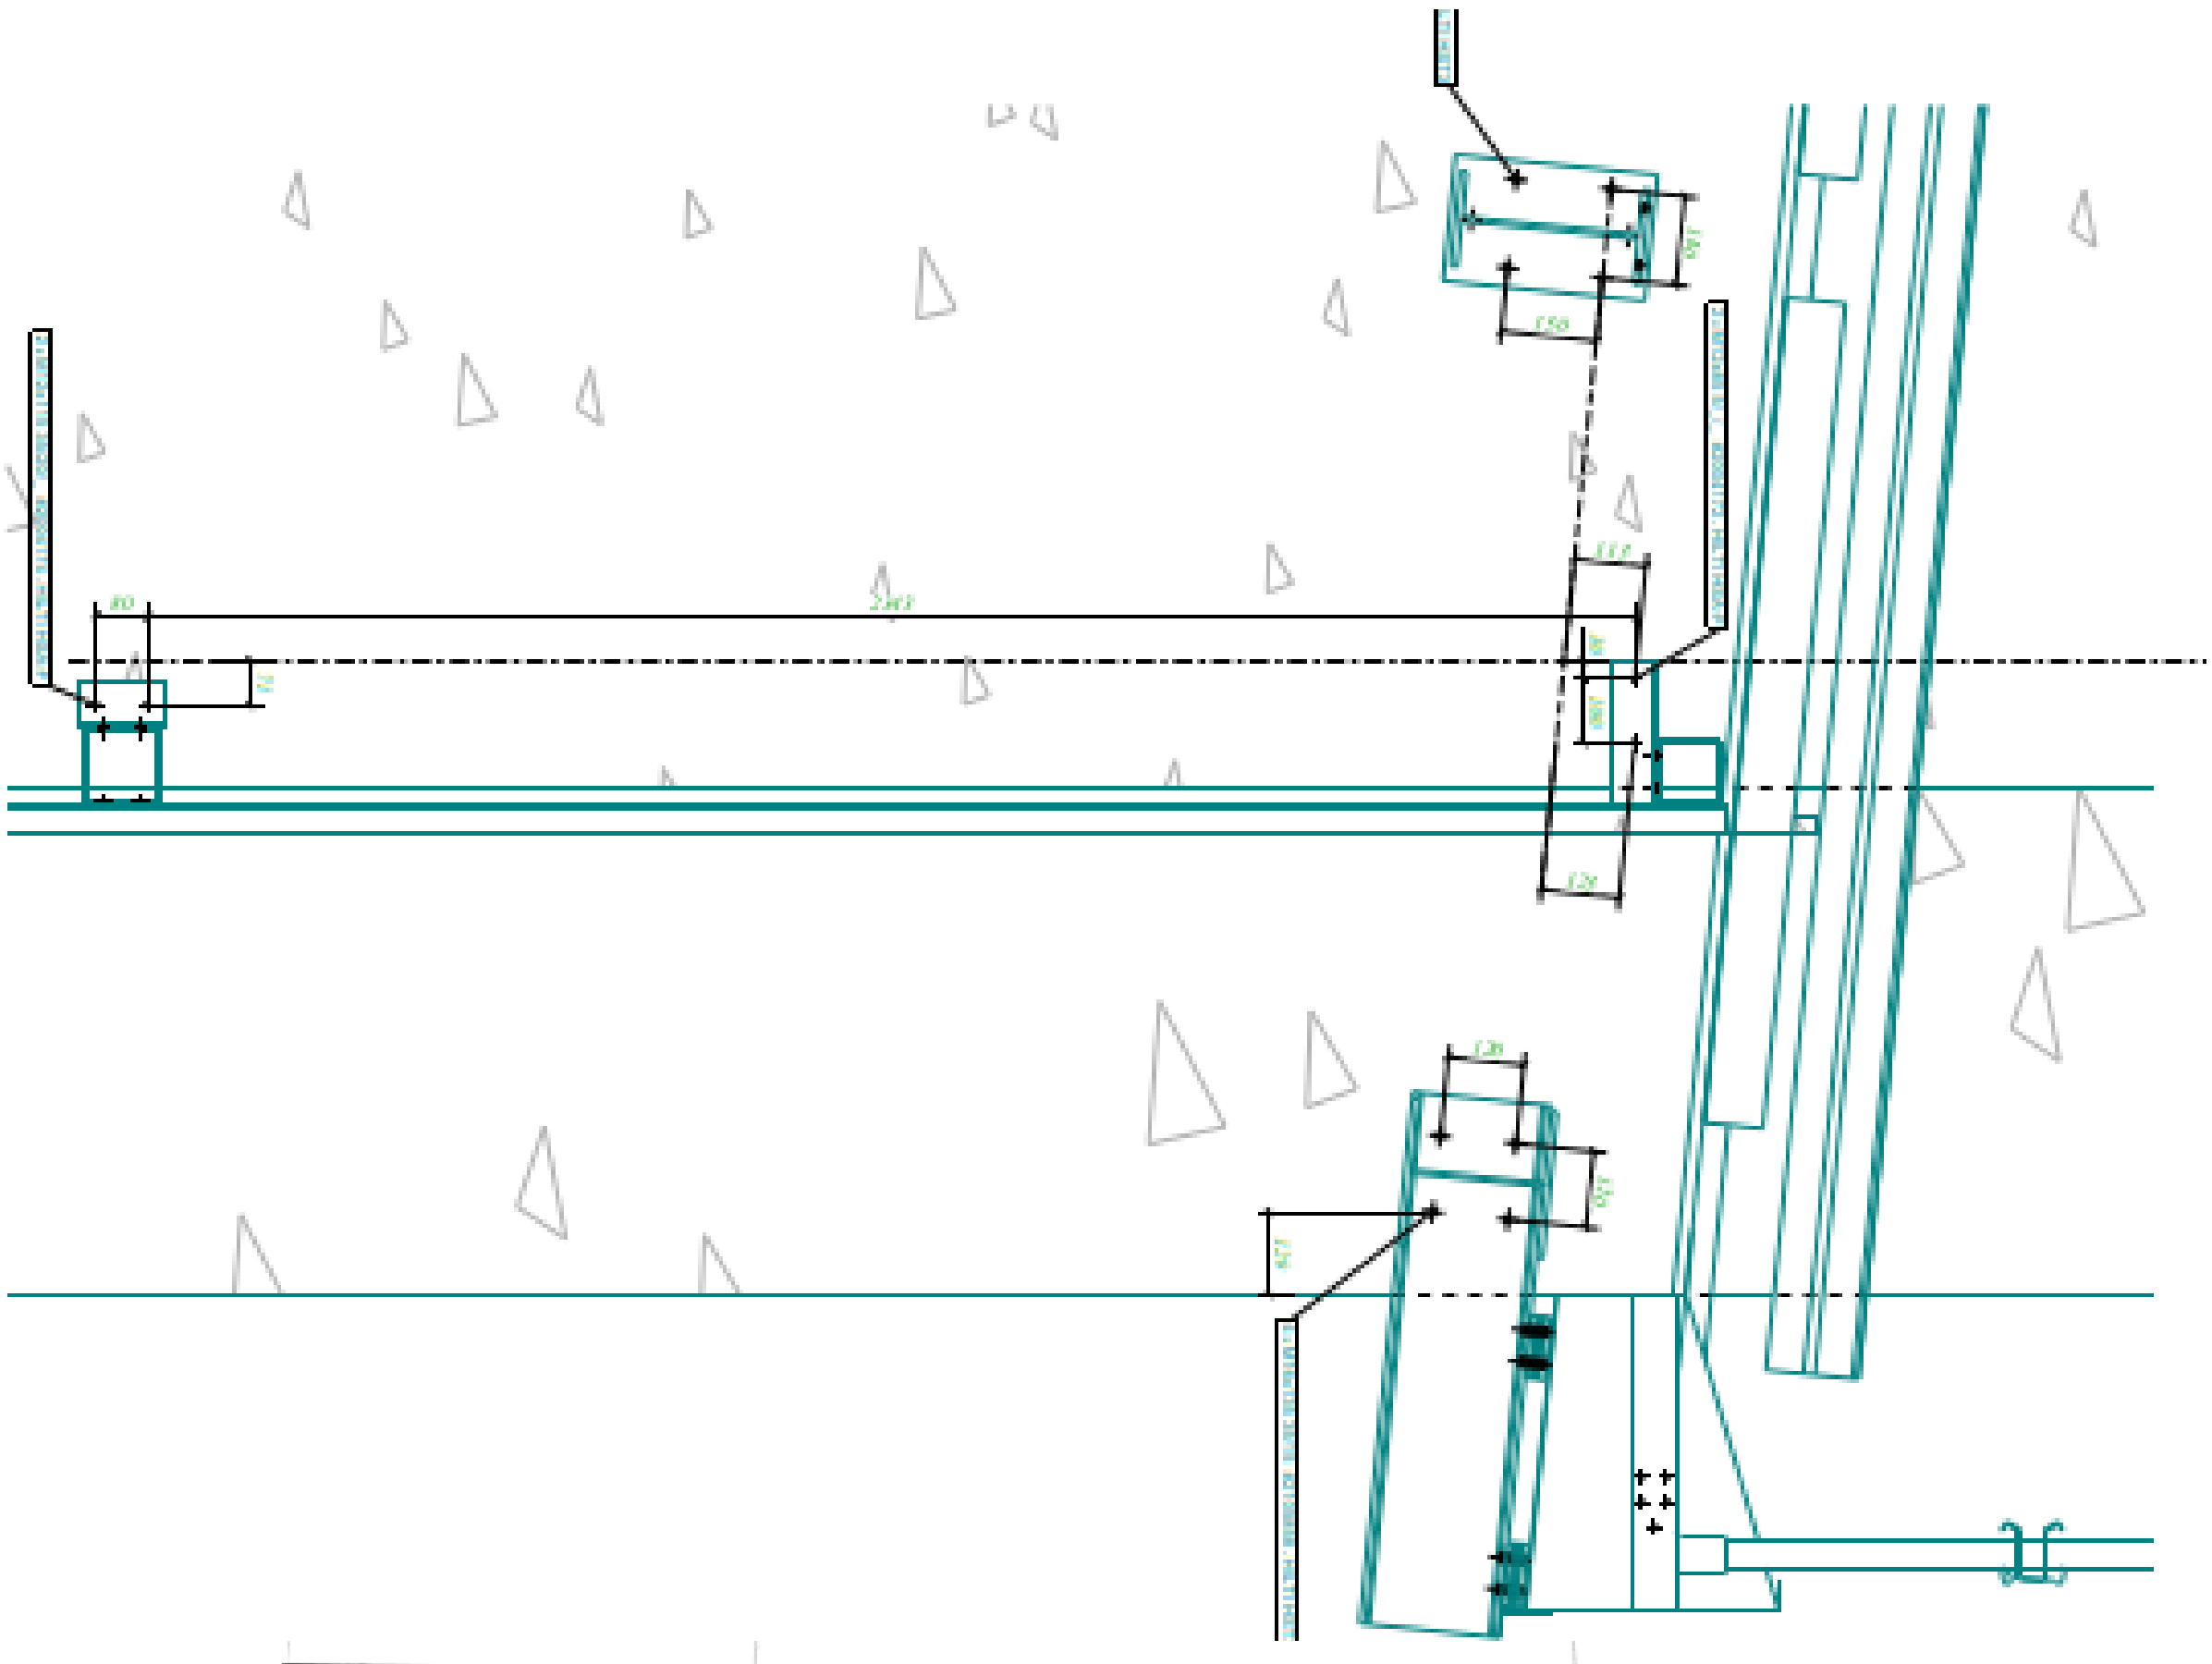


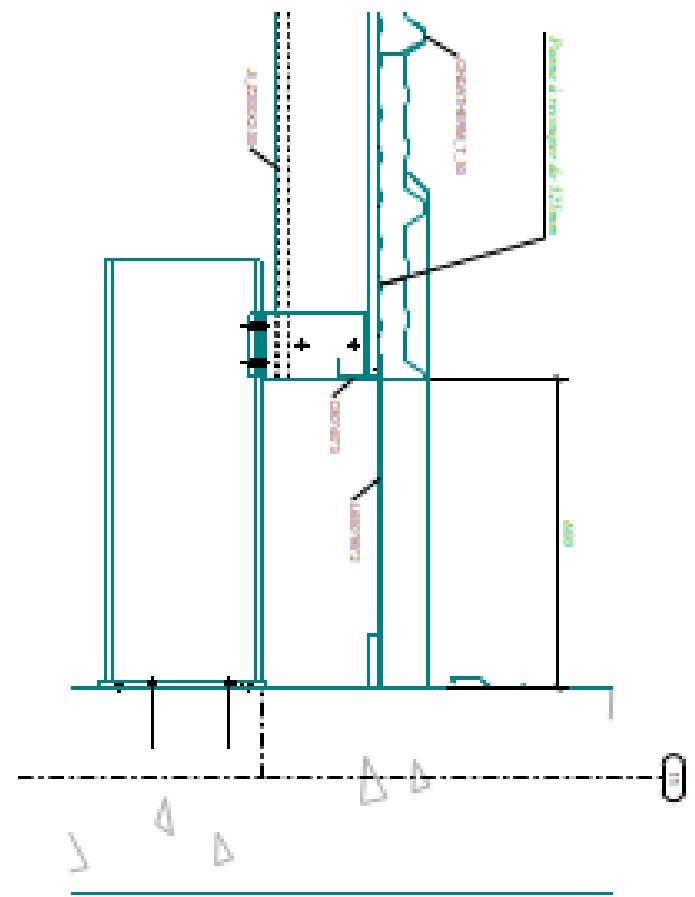

MAÎTRE D'OUVRAGE

PORT DE BAYONNE
Société portuaire port de Bayonne
3 Rue de Doune - 64100 BAYONNE

OPERATION

Extension du magasin général - Phase 2 -
Cellules F&G - Blancpignon

CM - Vue en plan

MAÎTRE D'OUVRAGE

ARCHITECTE
Bureau d'Architecture
6 Chemin de l'Orléans - 64000 ANGLET
Tel: 05 59 52 11 34
Email: bayonne@oteis.fr

OPCVO
63 Allée Saint-Etienne - 64100 BAYONNE
Tel: 05 59 52 11 34
Email: bayonne@opcvo.com

BET

oteis
OTIS Agence Anglet
OTIS & BENTON
Email: bayonne@oteis.fr

NO	MODIFICATIONS	DATE
0	Établissement des plans	MAI 2024

OTIS	110376	DCE	CM	CM-01	PLAN	0	AMD	RBN	1/200"
ÉMETTEUR	IN ALPHABET	Phase	Schéma	N° 200	Index	Dessiné	Vérifié	Échelle	

Ce document est la propriété de OTIS et ne doit pas être réutilisé ou communiqué sans son autorisation.