


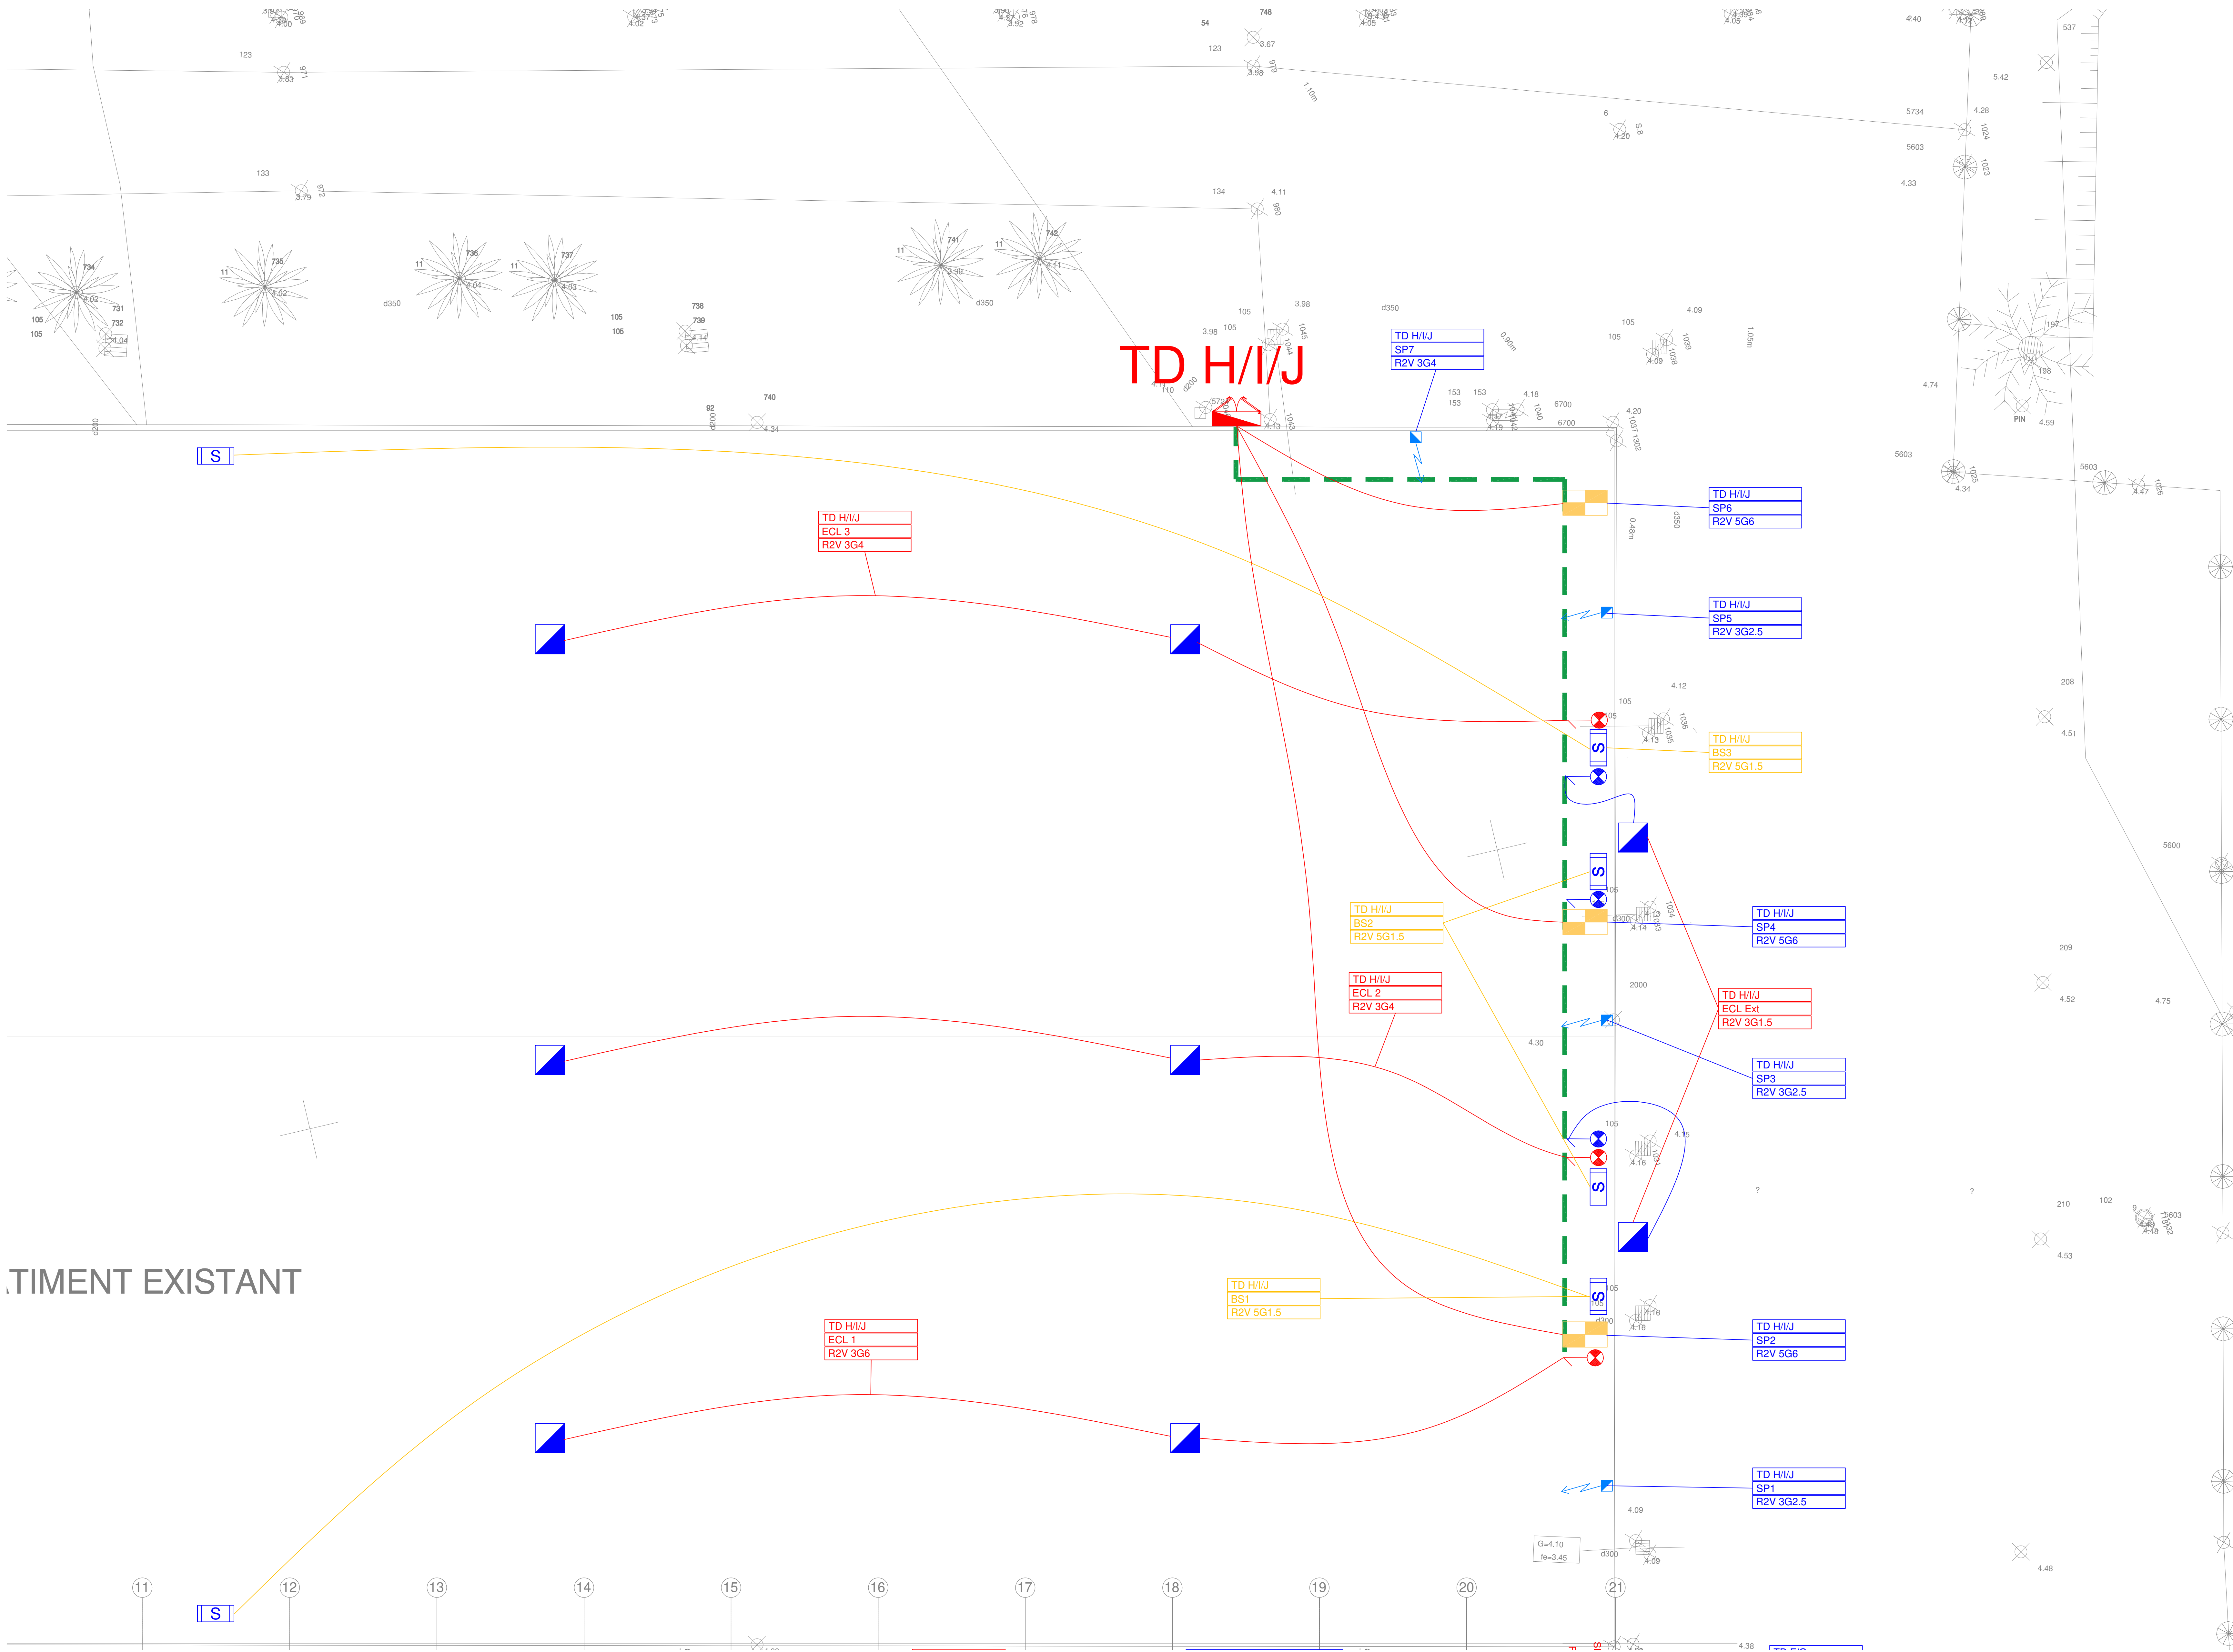

LEGENDE

- ECLAIRAGE**
- Luminaire existant
- COMMANDE ECLAIRAGE**
- Commande d'éclairage
- ECLAIRAGE SECURITE**
- Bloc Autonome d'Eclairage de Sécurité
- CFO**
- Alimentation force motrice
 - Coffret Prises existant
 - Chemin de câbles CFO à créer
 - Câblage CFO à créer
 - Boîtier de raccordement en lieu et place de l'ancienne électrique
- Les éléments en **bleu** sont existant
Les éléments en **jaune** sont à déplacer
Les éléments en **rouge** sont à créer

MAITRE D'OUVRAGE

Société portuaire Port de Bayonne
1 Rue de Dornec - 64100 BAYONNE

OPERATION

Extension du magasin général - Phase 2 -
Cellules F&G - Blancpignon

EL712 - Plan CFO CFA - Alvéoles H/I/J
TO n°2

MAITRISE D'OEUVRE

ARCHITECTE

Bertrand Massie - Architecte DPLG
6 Chemin de Jorls - 64600 ANGLET
Tel: 05 59 52 07 34
Email: atelier.134@orange.fr

BUREAU DE CONTRÔLE:

APAVE
63 All Faut d'Elhuyard - 64210 BIDART
Tel: 05 59 01 05 01
Email: philippe.huguet@apave.com

BET

OTEIS Agence Anglet
6 Chemin de Jorls - 64600 ANGLET
Tel: 05 59 01 60 30
Email: bayonne@oteis.fr