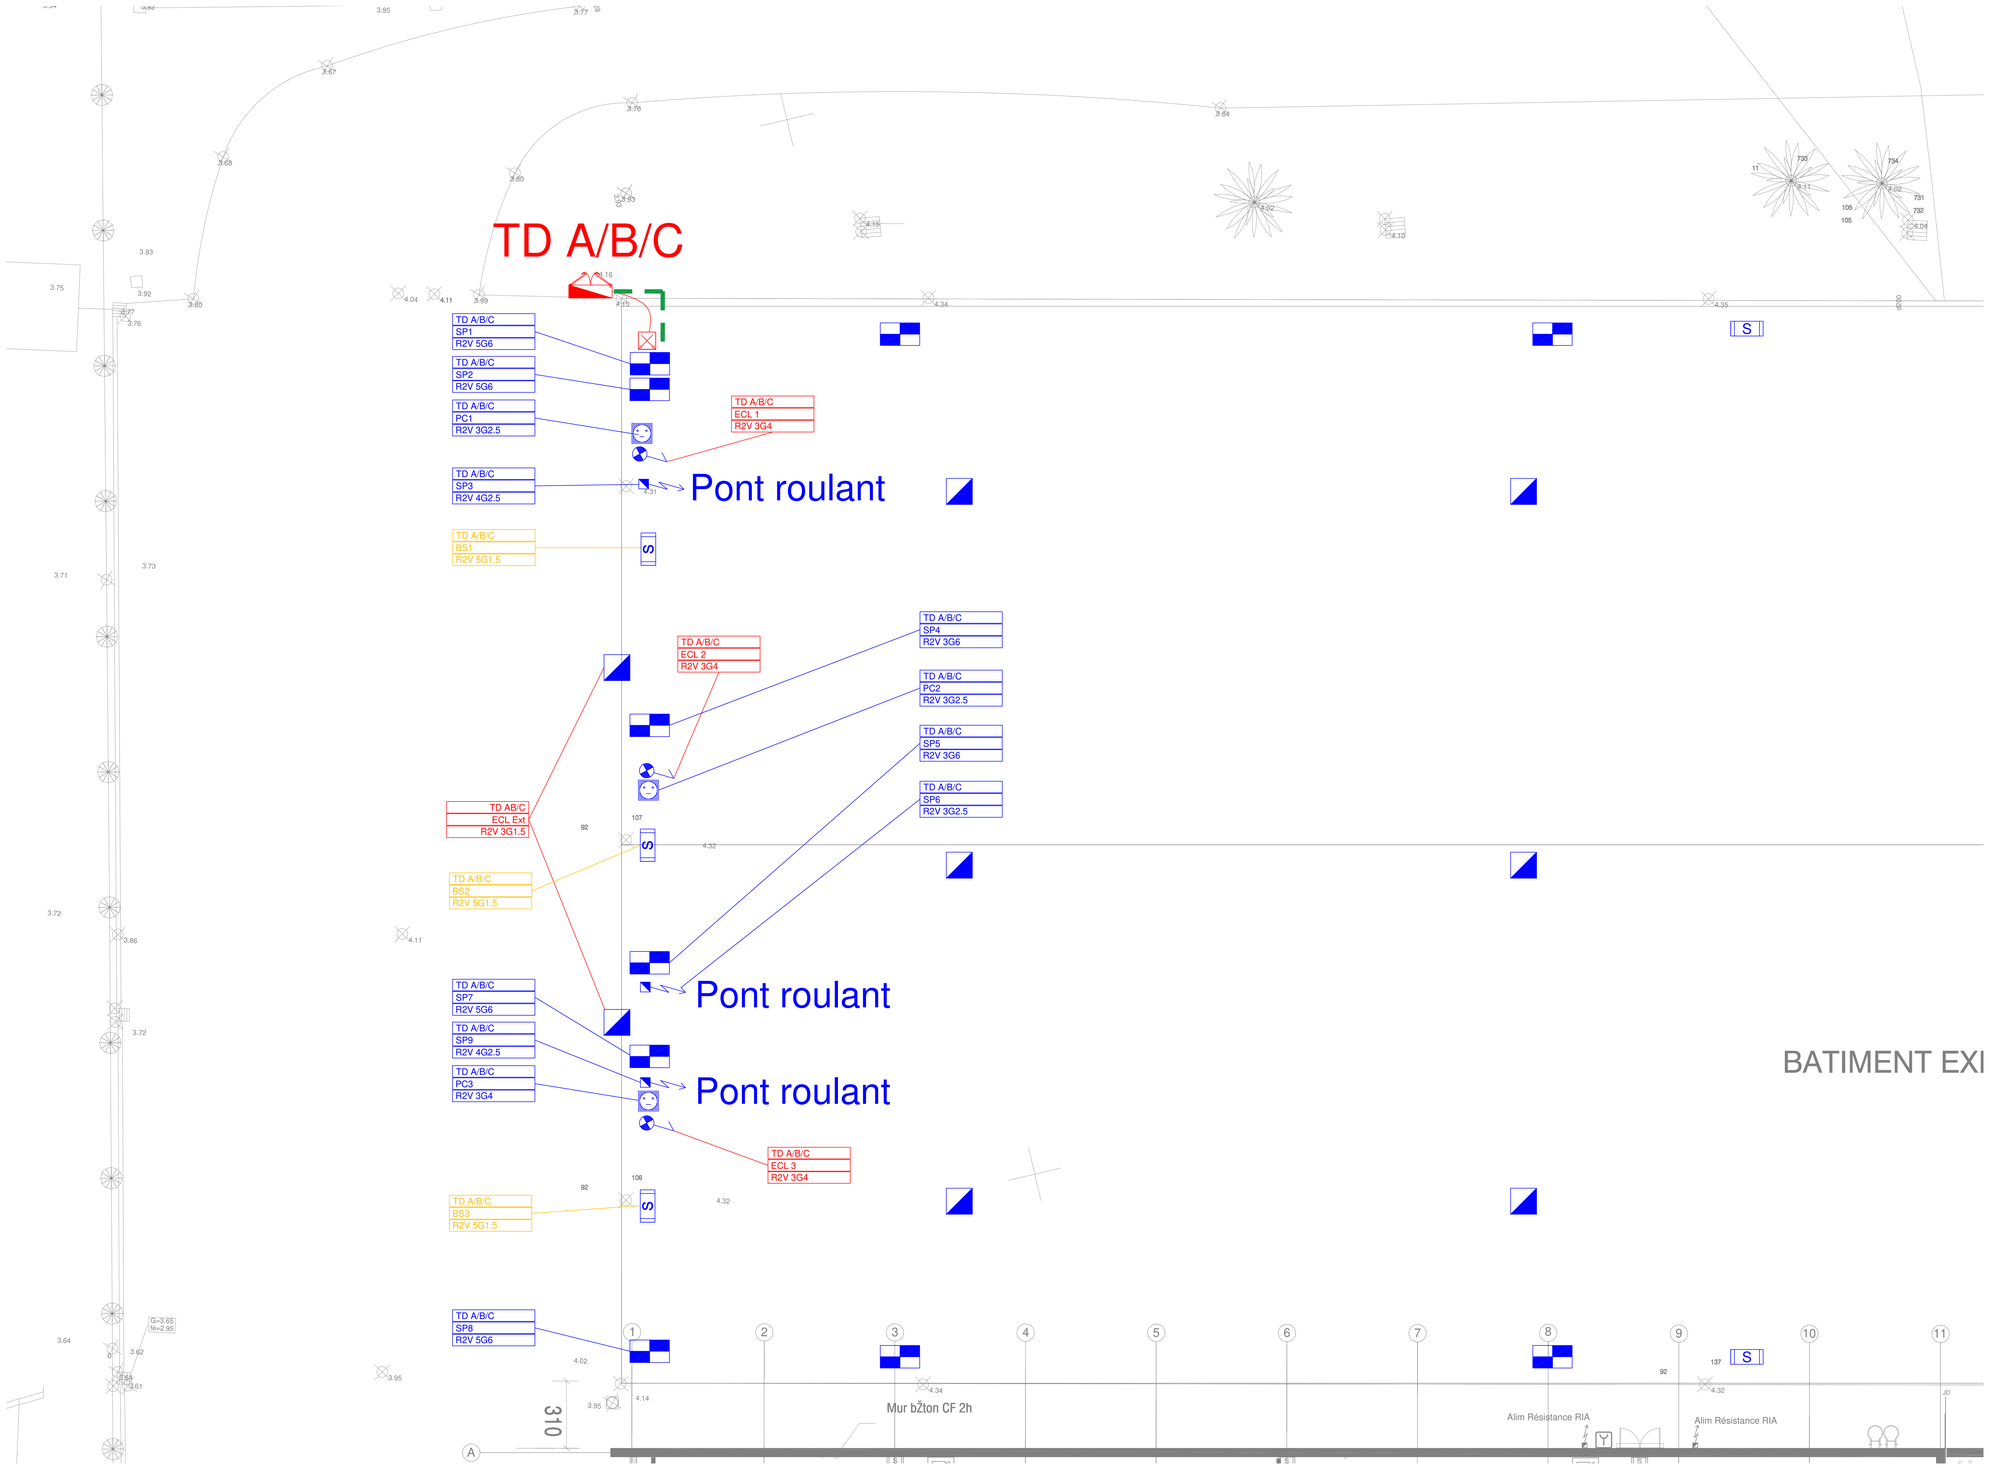

LEGENDE

ECLAIRAGE

Luminaire existant

COMMANDE ECLAIRAGE

Commande d'éclairage

ECLAIRAGE SECURITE

Bloc Autonome d'Eclairage de Sécurité

CFO

Alimentation force motrice

Coffret Prises existant

Chemin de câbles CFO à créer

Câblage CFO à créer

Boîtier de raccordement en lieu
et place de l'ancienne électrique

Les éléments en bleu sont existant
Les éléments en jaune sont à déplacer
Les éléments en rouge sont à créer

MAITRE D'OUVRAGE

PORT DE BAYONNE

Société portuaire Port de Bayonne
1 Rue de Donzac - 64100 BAYONNE

OPERATION

Extension du magasin général - Phase 2 - Cellules F&G - Blancpignon

EL713 - Plan CFO CFA - Alvéoles A/B/C
TO n°2

MAITRISE D'OEUVRE

ARCHITECTE

Bertrand Massie - Architecte DPLG
6 Chemin de Jorlis - 64600 ANGLET
Tel: 05.59.52.07.34
Email: atelier114@orange.fr

BUREAU DE CONTROLE:

APAVE
63 All Faust d'Elhuyard - 64210 BIDART
Tel: 05.59.01.05.01
Email: philippe.huguet@apave.com

BET

OTEIS Agence Anglet
6 Chemin de Jorlis - 64600 Anglet
Tel: 05 59 01 60 30
Email: bayonne@oteis.fr

IND	MODIFICATIONS	DATE
0	Établissement des plans	Juin 2026

OTEIS	110376	DCE	ELEC	EL713	RDC	0	KCA	JFE	1/100°
Emetteur	N° Affaire	Phase	Spécialité	N° Plan	Niveau	Indice	Dessiné	Vérifié	Echelle

Ce document est la propriété de OTEIS et ne peut être reproduit ou communiqué sans son autorisation