

MAITRE D'OUVRAGE



Société portuaire Port de Bayonne
1 Rue de Donzac - 64100 BAYONNE


OPERATION

Extension du magasin général - Phase 2 -
Cellules F&G - Blancpignon

EL702 - Synoptiques électricité

MAITRISE D'OEUVRE

ARCHITECTE

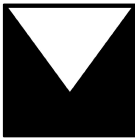

Bertrand Massie - Architecte DPLG
6 Chemin de Jorlis - 64600 ANGLET
Tel: 05.59.52.07.34
Email: atelier114@orange.fr

BUREAU DE CONTROLE:



APAVE
63 All Faust d'Elhuyard - 64210 BIDART
Tel: 05.59.01.05.01
Email: philippe.huguet@apave.com

BET




OTEIS Agence Anglet
6 Chemin de Jorlis - 64600 Anglet
Tel: 05 59 01 60 30
Email: bayonne@oteis.fr


IND	MODIFICATIONS	DATE
0	Etablissement des plans	Juin 2026

OTEIS	110376	DCE	ELEC	EL702	RDC	0	KCA	JFE	-
Emetteur	N° Affaire	Phase	Spécialité	N° Plan	Niveau	Indice	Dessiné	Vérifié	Echelle

SYNOPTIQUE CFO

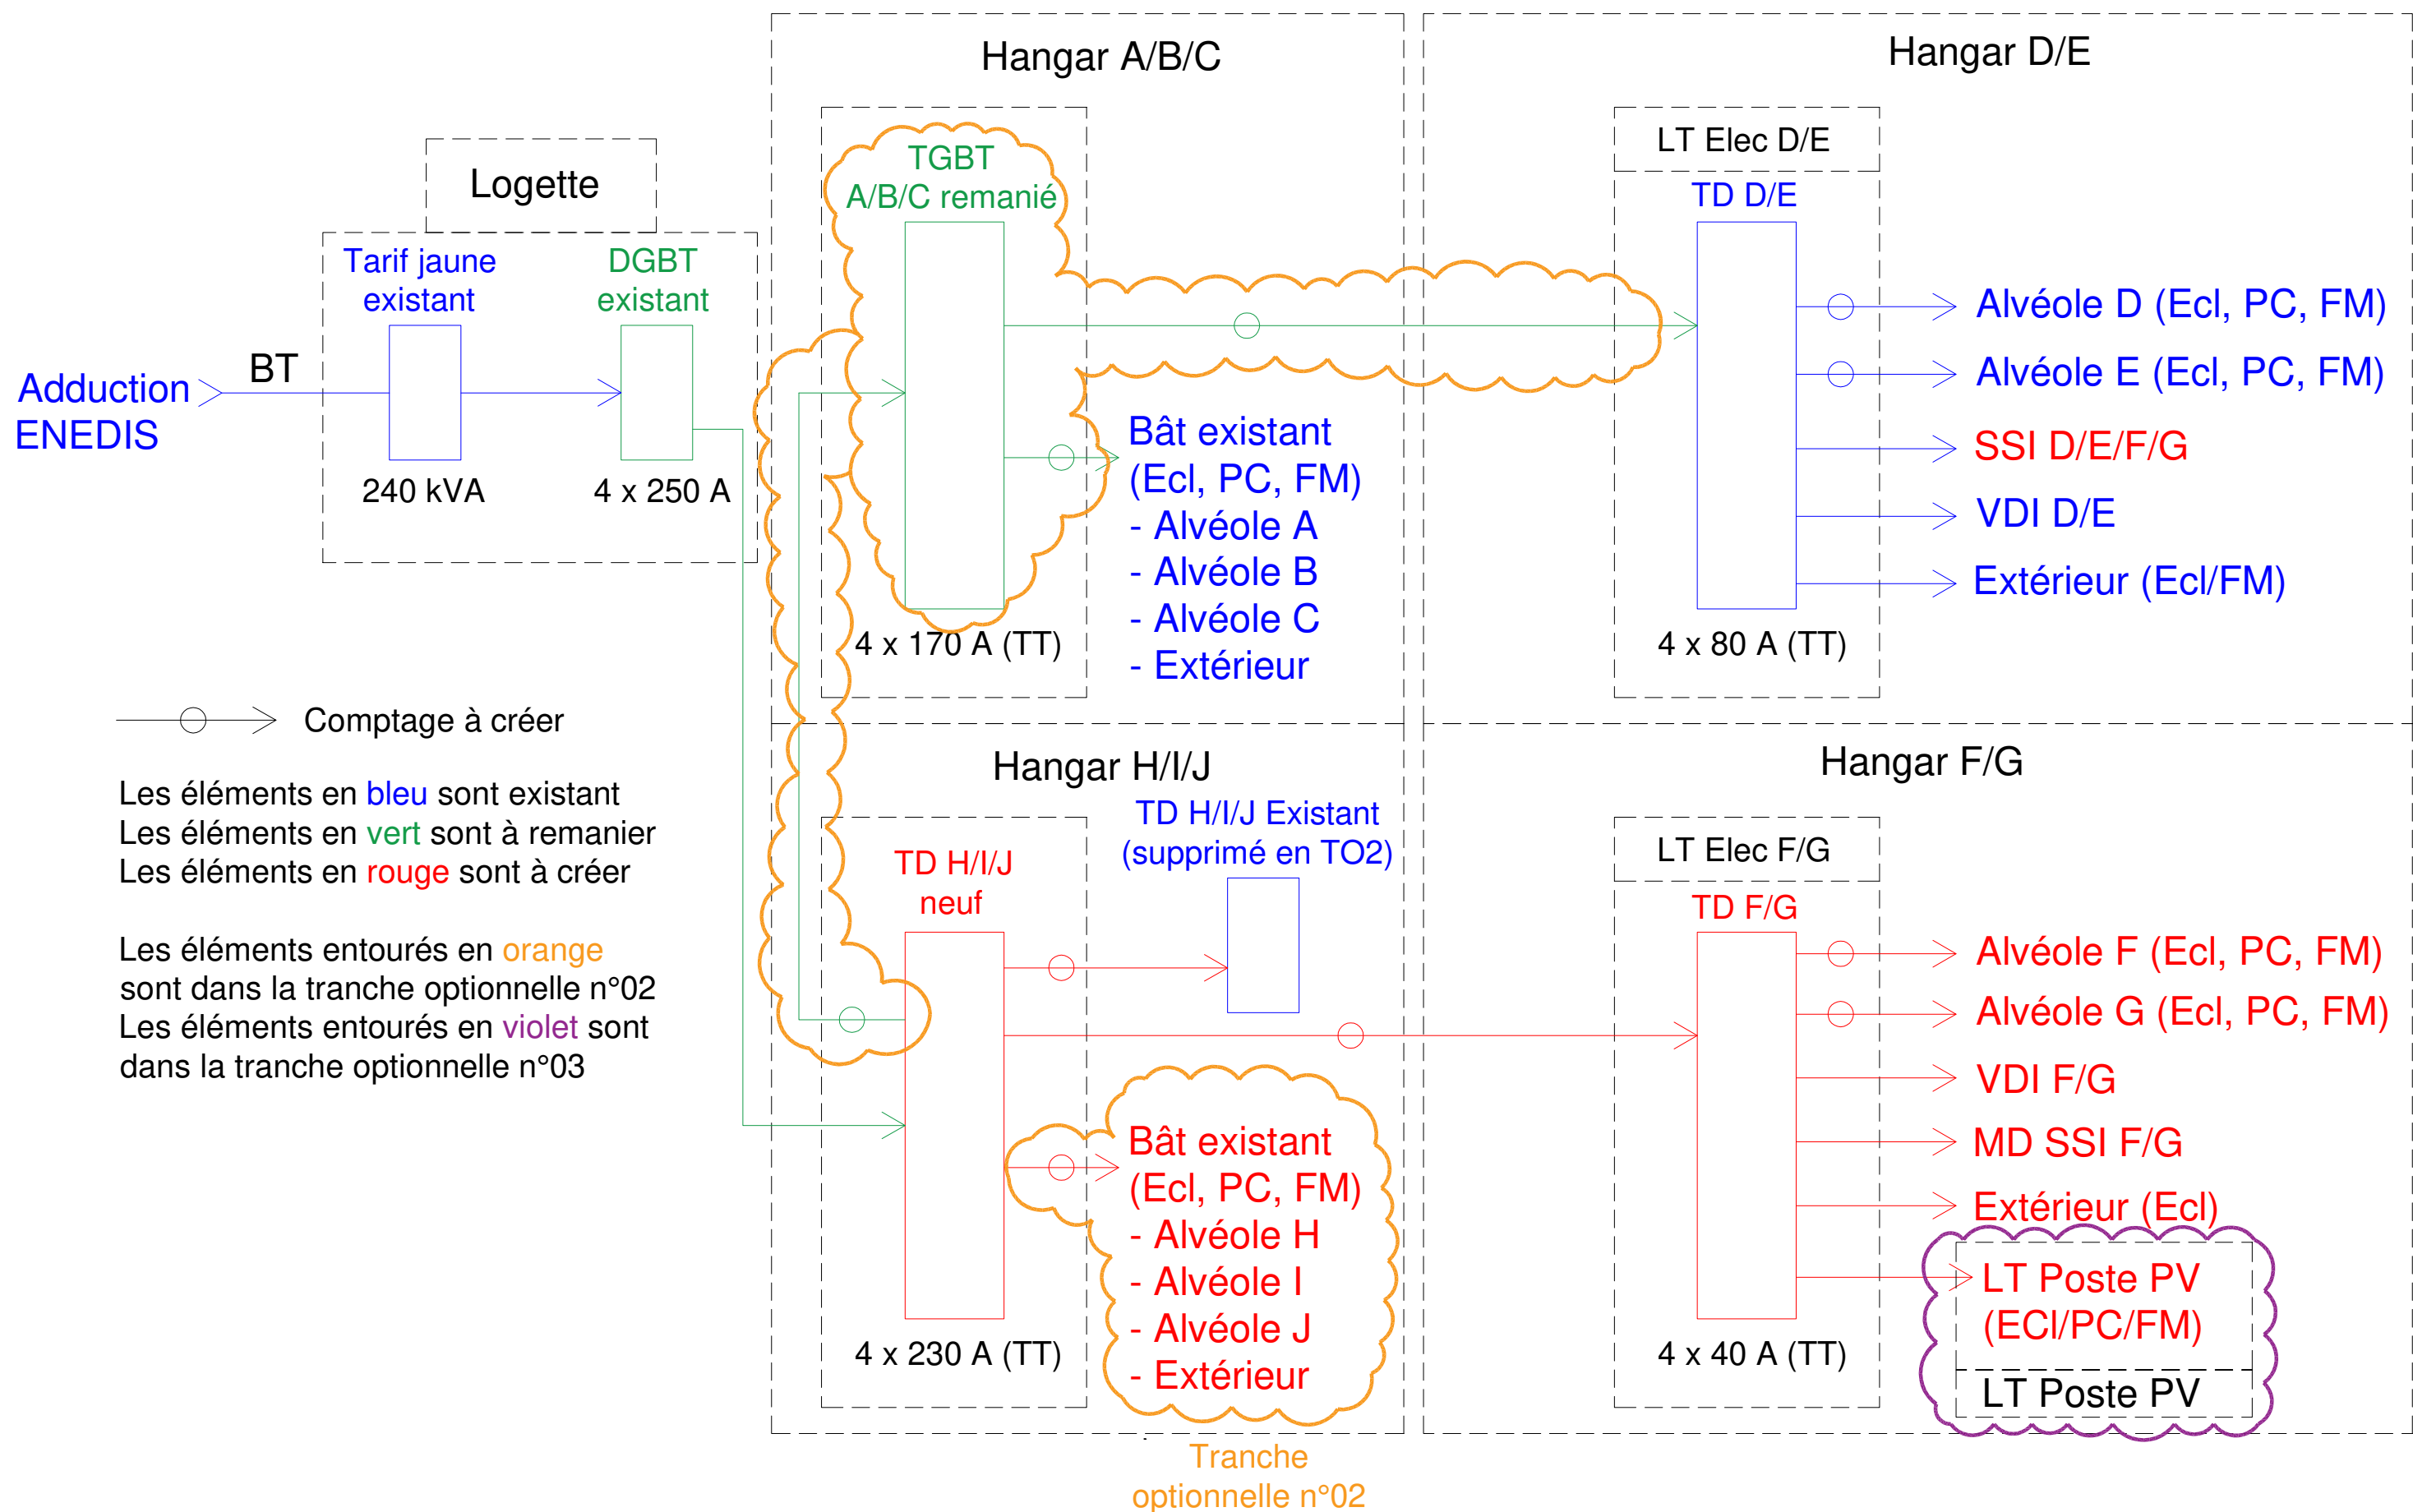


SYNOPTIQUE CFA

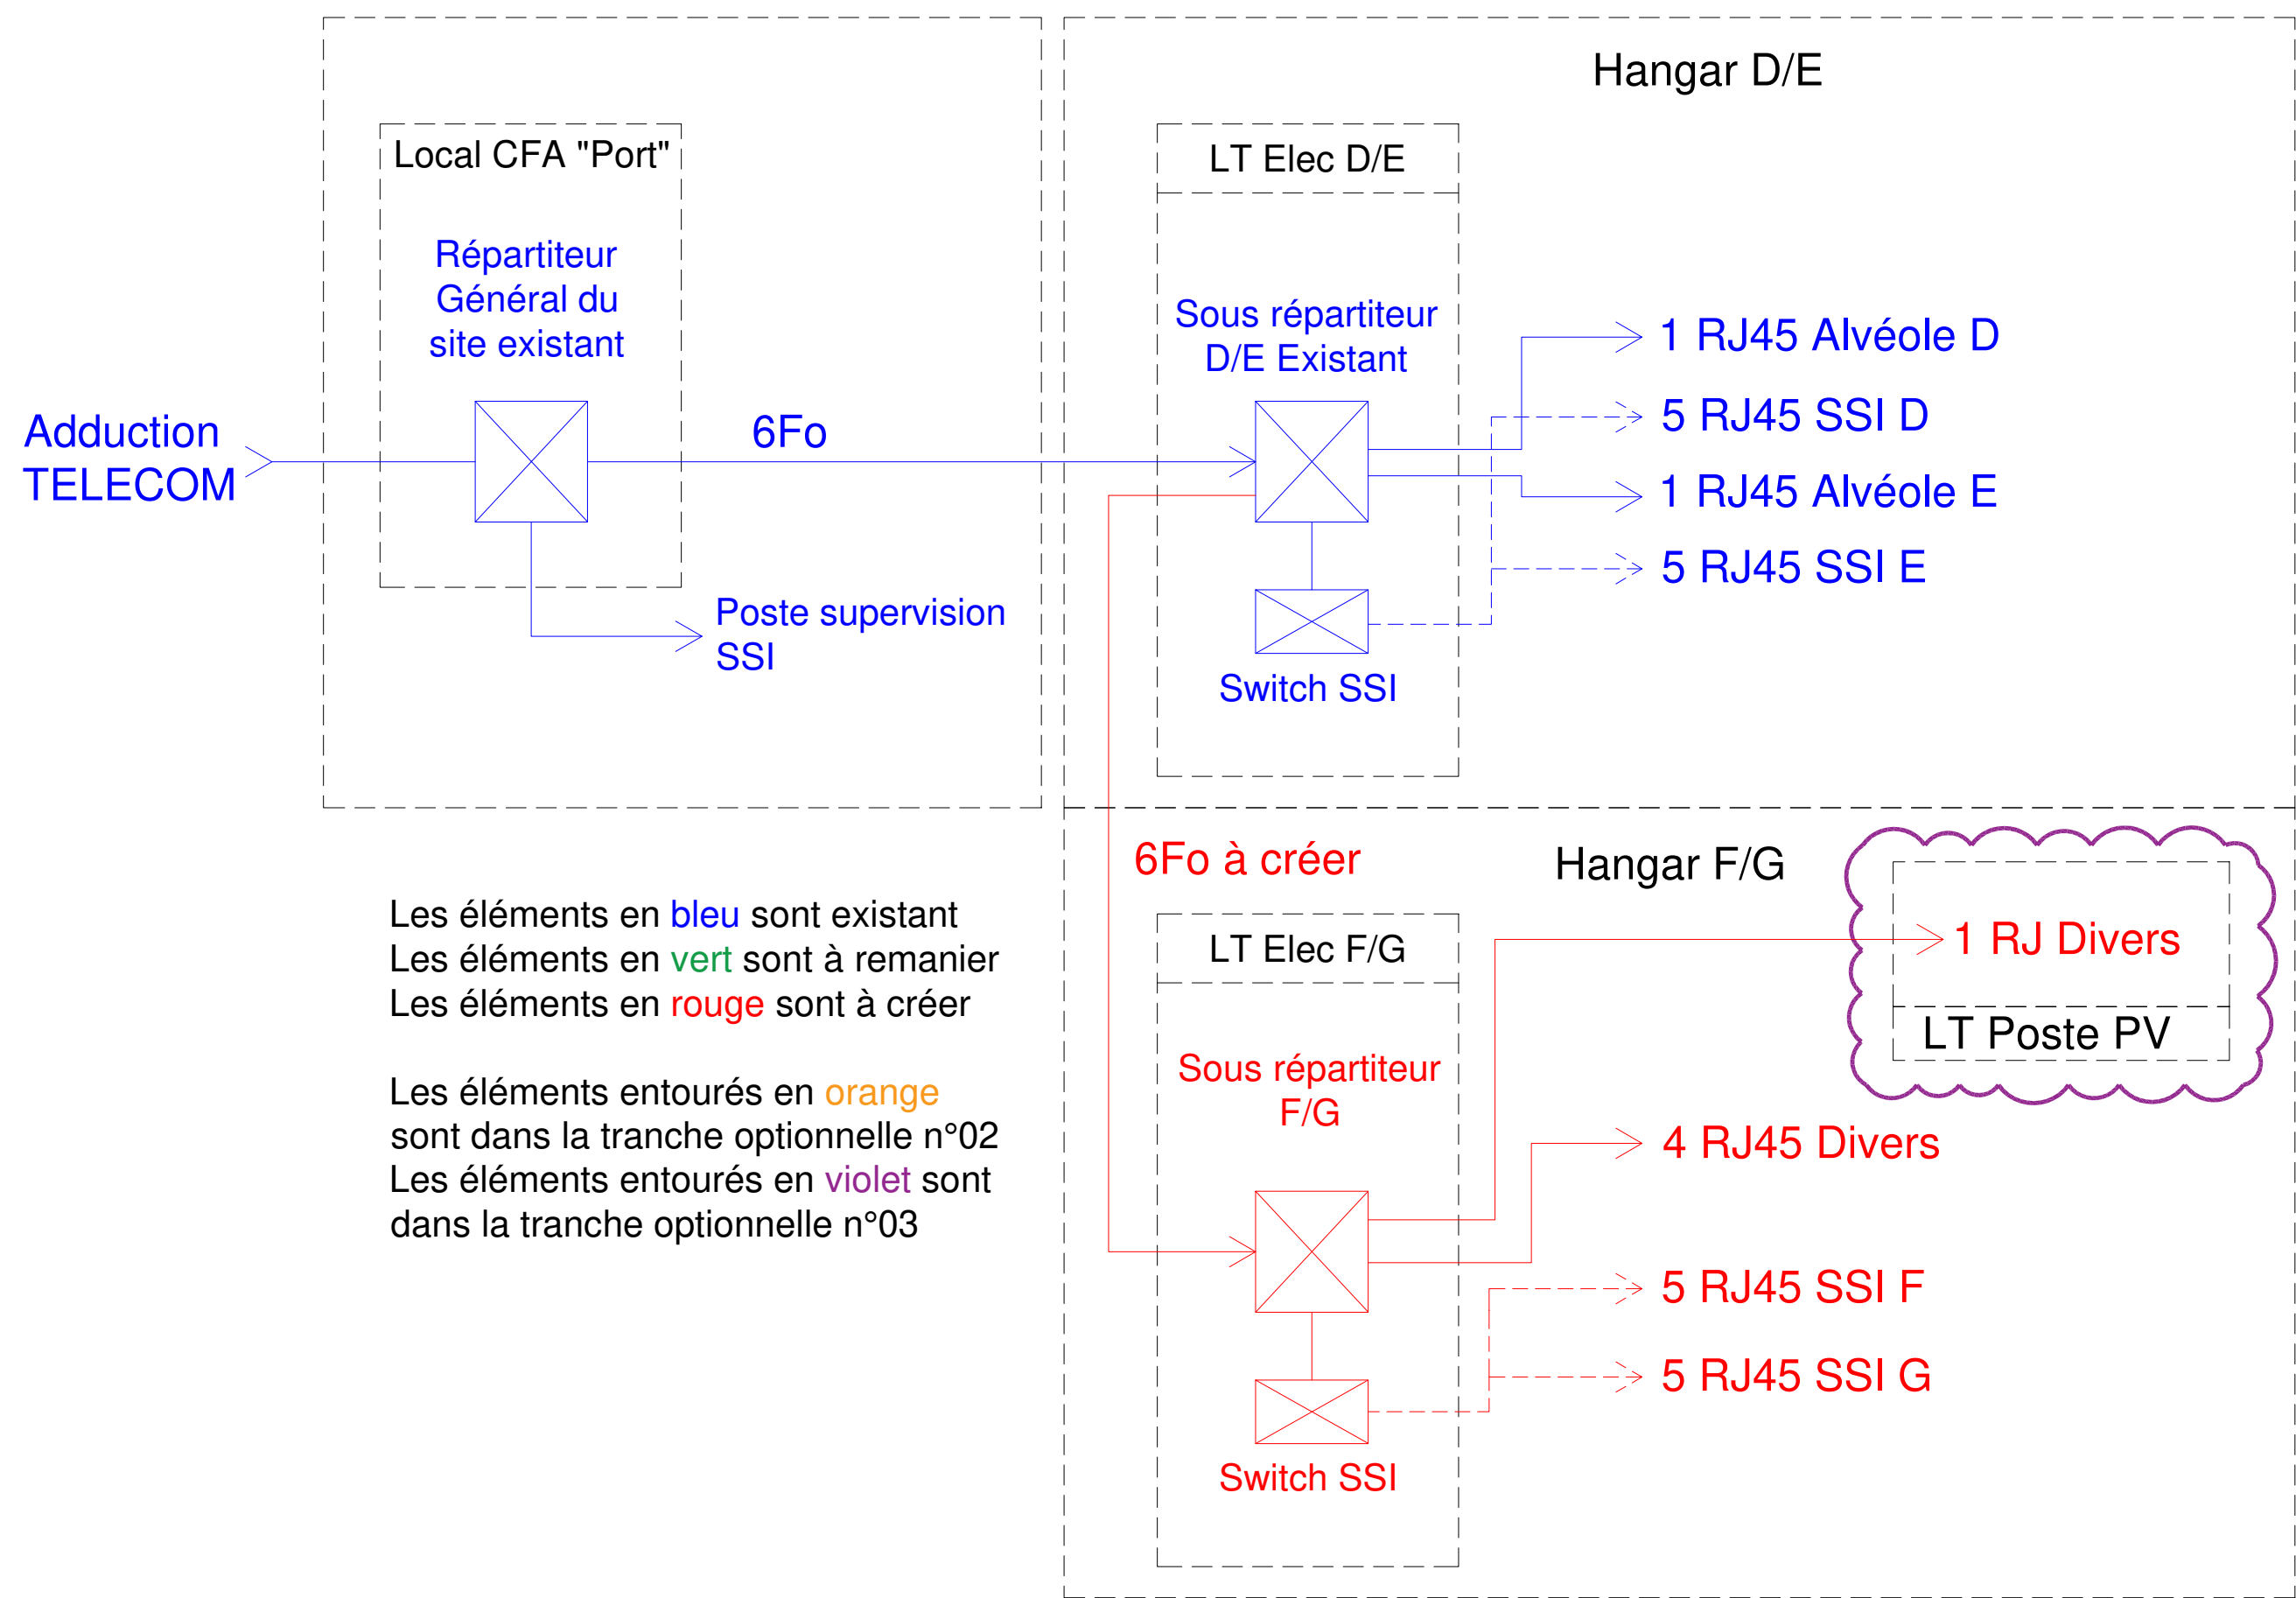


SYNOPTIQUE SSI "câblage seul"


Les éléments en **bleu** sont existant
Les éléments en **vert** sont à remanier
Les éléments en **rouge** sont à créer

Les éléments entourés en **orange**
sont dans la tranche optionnelle n°02
Les éléments entourés en **violet** sont
dans la tranche optionnelle n°03

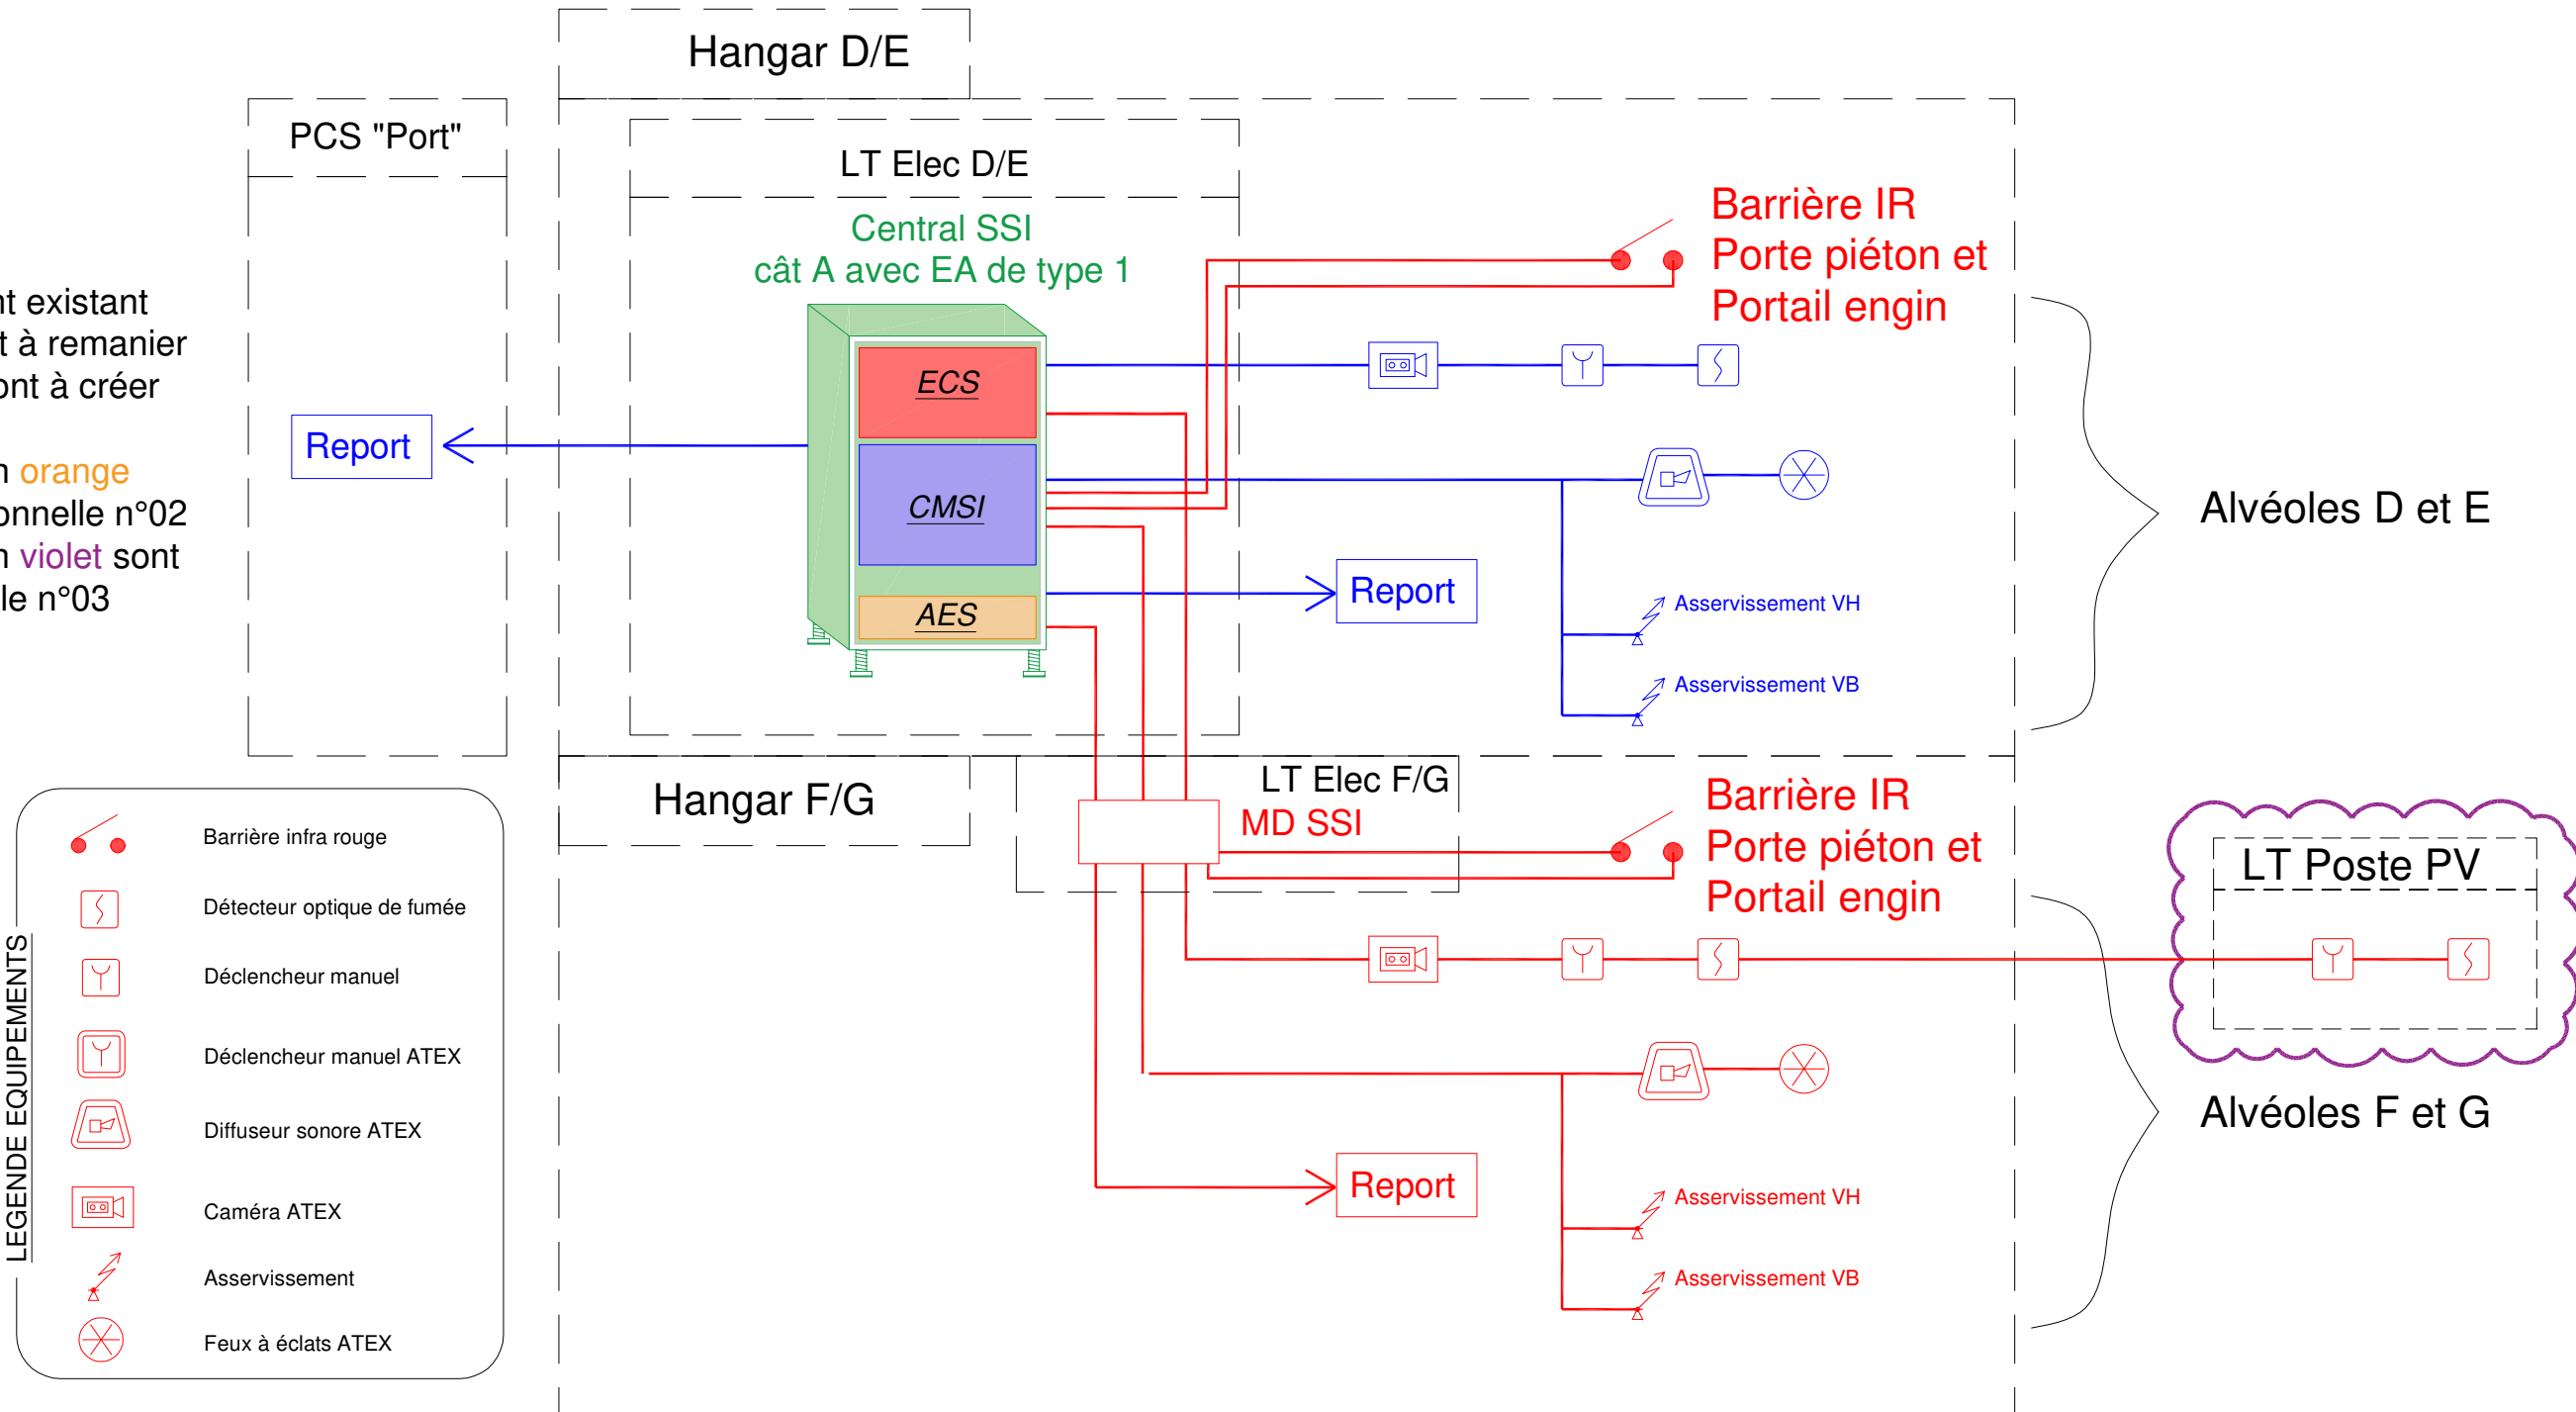

Synoptique Eclairage Public "Port"

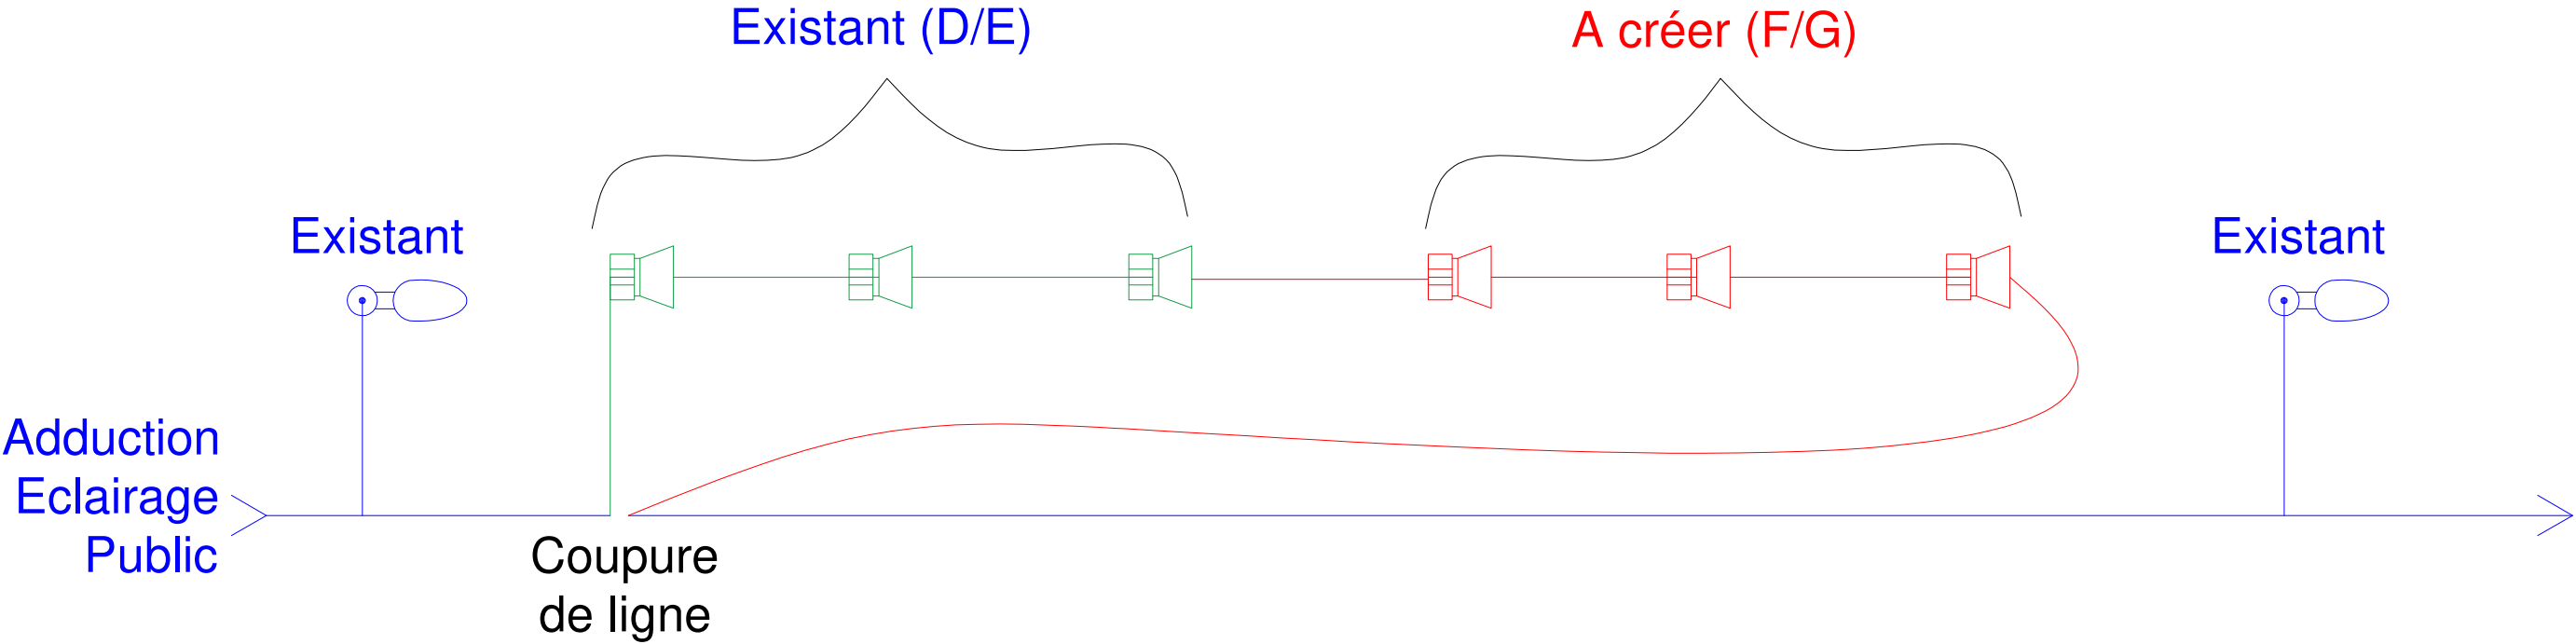

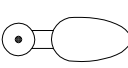-  Projecteur à créer en façade
-  Candélabre existant

Les éléments en **bleu** sont existant
Les éléments en **vert** sont à remanier
Les éléments en **rouge** sont à créer