

Régime neutre	TT
Tension nominale	400V
Puissance installée	230A
Ik1 max	7.93KA
Ik3 max	14.26KA

Les éléments entourés en orange sont dans la tranche optionnelle n°02

MAITRE D'OUVRAGE



Société portuaire Port de Bayonne
1 Rue de Donzac - 64100 BAYONNE


OPERATION

Extension du magasin général - Phase 2 -
Cellules F&G - Blancpignon

EL706 - TD H/I/J - TF + TO n°2

MAITRISE D'OEUVRE

ARCHITECTE

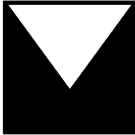

Bertrand Massie - Architecte DPLG
6 Chemin de Jorlis - 64600 ANGLET
Tel: 05.59.52.07.34
Email: atelier114@orange.fr

BUREAU DE CONTROLE:



APAVE
63 All Faust d'Elhuyard - 64210 BIDART
Tel: 05.59.01.05.01
Email: philippe.huguet@apave.com


BET




OTEIS Agence Anglet
6 Chemin de Jorlis - 64600 Anglet
Tel: 05 59 01 60 30
Email: bayonne@oteis.fr

IND	MODIFICATIONS	DATE
0	Etablissement des plans	Juin 2026


OTEIS	110376	DCE	ELEC	EL706	-	0	KCA	JFE	-
Emetteur	N° Affaire	Phase	Spécialité	N° Plan	Niveau	Indice	Dessiné	Vérifié	Echelle

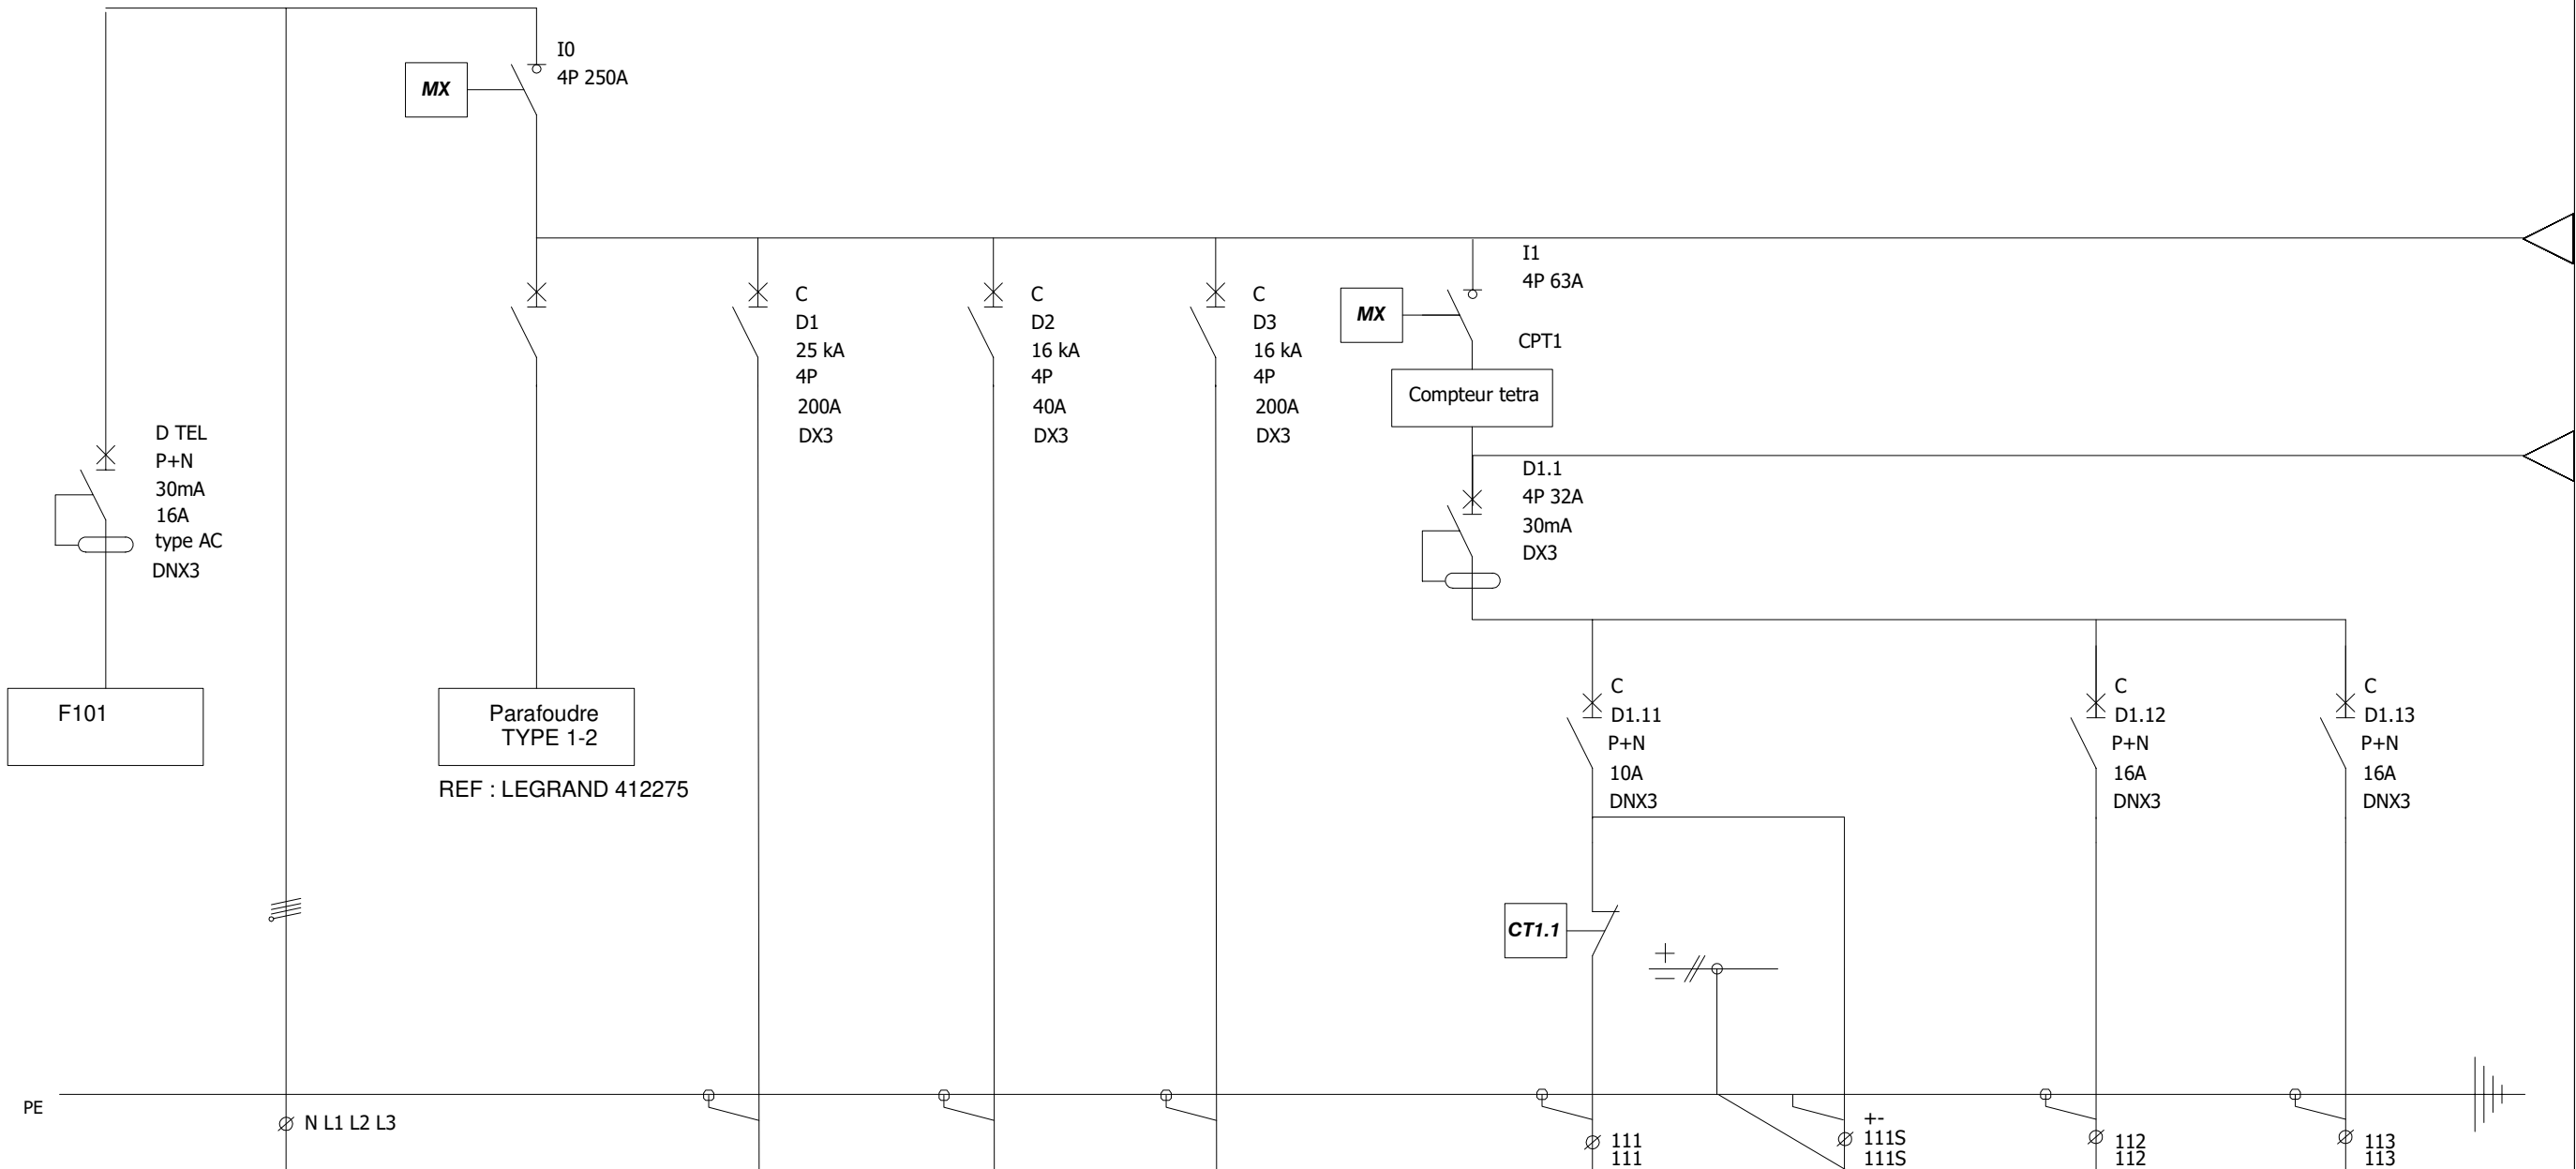


Repère bornes		I0	D1	D2	D3	I1	ECL1	BS1	PC1	SP1
Désignation	Depuis disjoncteur DGBT Magasin général	Interrupteur sectionneur	Départ TD A/B/C	Départ TD F/G	Départ TD H/I/J Existant (supprimé en TO n°2)	GENERAL ALVEOLE H	Eclairage	BAES	PC	Alim porte
Sections de câbles	3x(1x240)+1x240		4x(3x185)+1x95	4x70+35	4x70+35		3G6	5G1.5	3G4	3G2.5
Type de câbles	R2V		AR2V	AR2V	AR2V		R2V	R2V	R2V	R2V

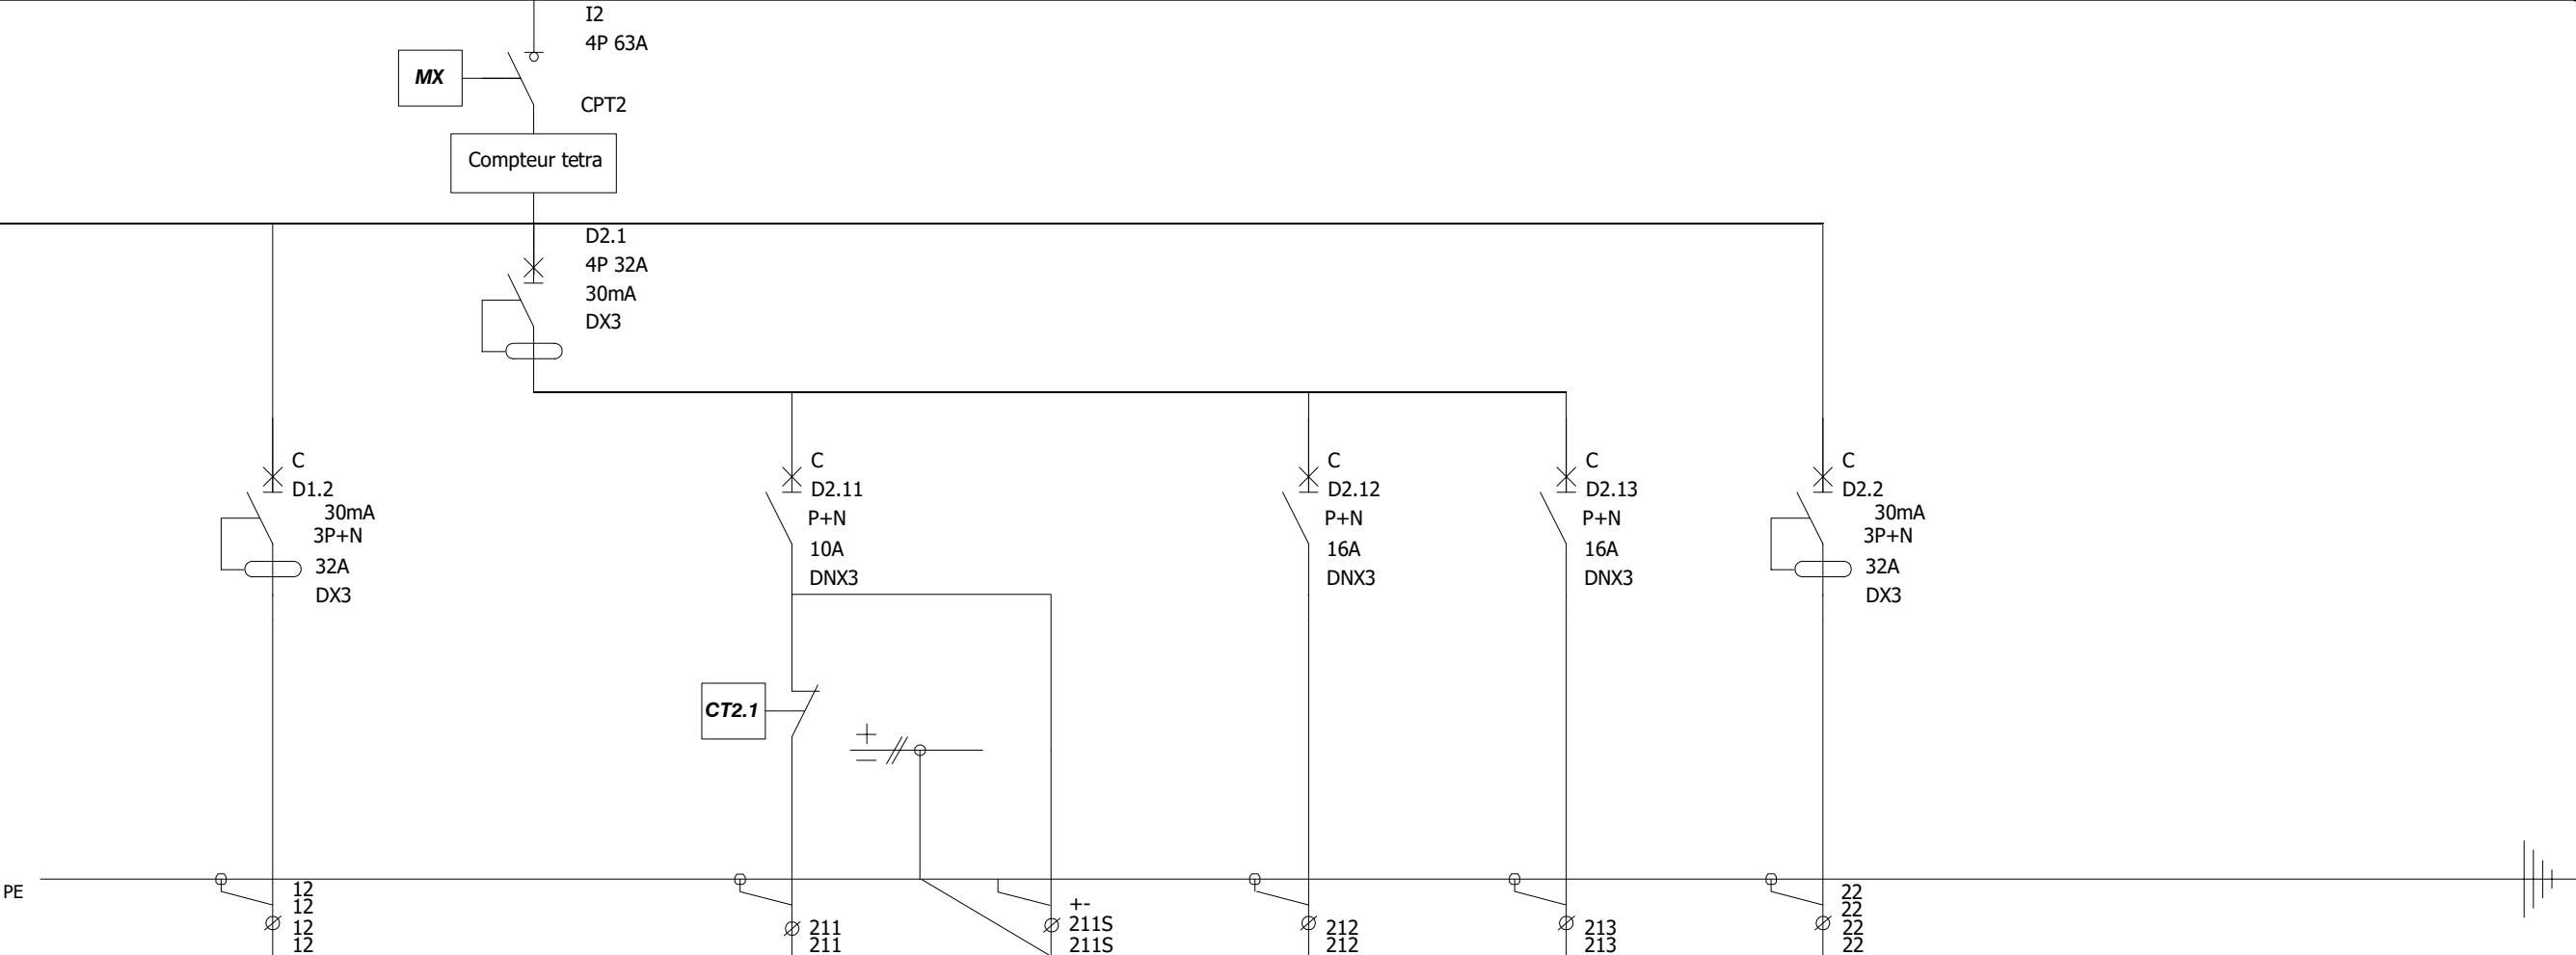

	SP2		ECL2	BS2	PC2	SP3	SP4
Désignation	Coffret prise Existant	GENERAL ALVEOLE I	Eclairage	BAES	PC 16A	Alim porte	Coffret prise Existant
Sections de câbles	5G6		3G4	5G1.5	3G2.5	3G2.5	5G6
Type de câbles	R2V		R2V	R2V	R2V	R2V	R2V

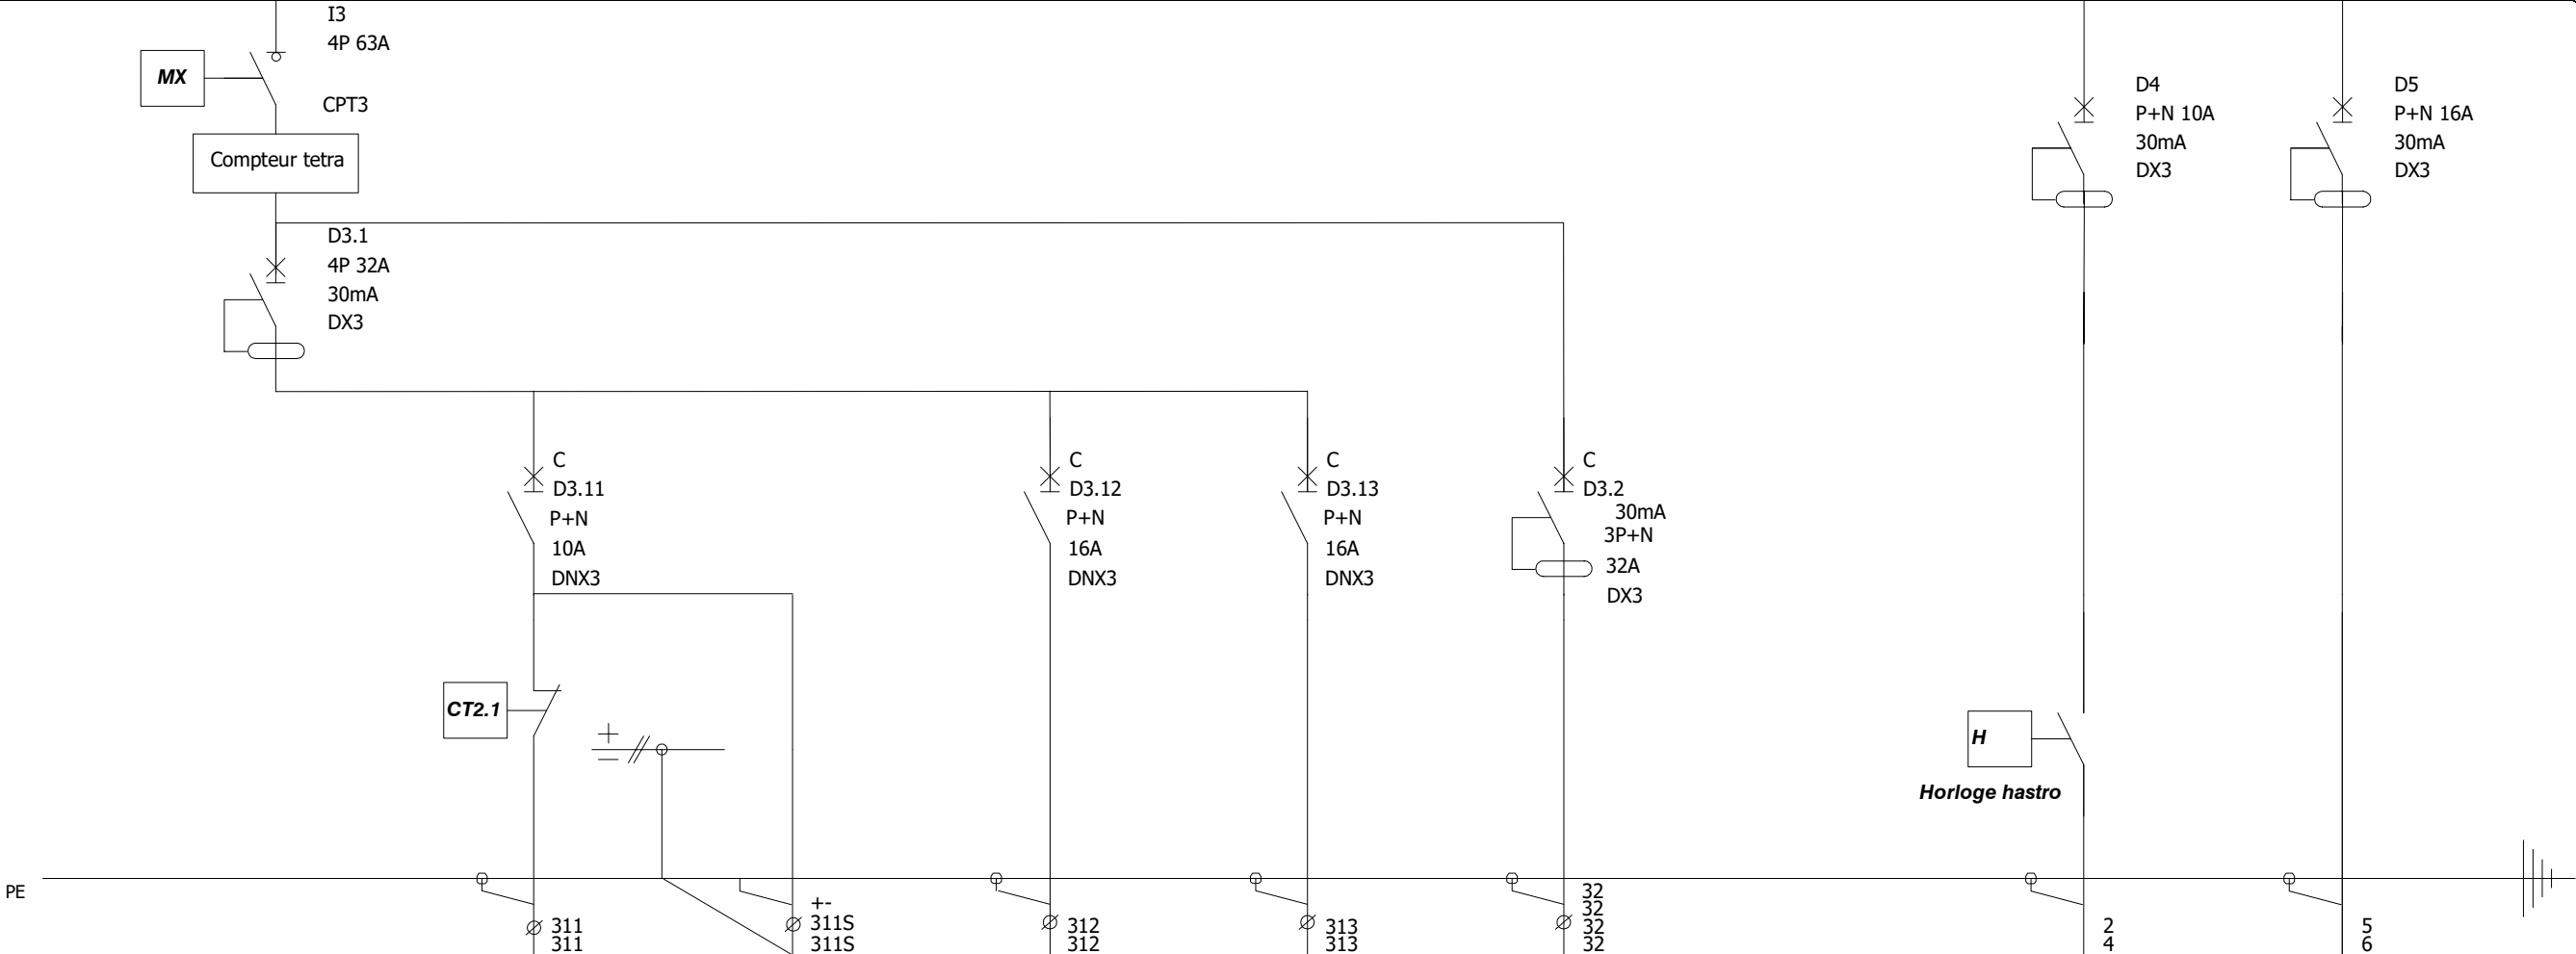

		ECL3	BS3	PC3	SP5	SP6		ECL4	SP7
Désignation	GENERAL ALVEOLE J	Eclairage	BAES	PC 16A	Alim porte	Coffret prise Existant	GENERAL	Eclairage EXT	Compresseur Existant
Puissance									
Longueur de câbles									
Sections de câbles		3G4	5G1.5	3G2.5	3G2.5	5G6		3G1.5	3G4
Type de câbles		R2V	R2V	R2V	R2V	R2V		R2V	R2V
Type isolant câbles									

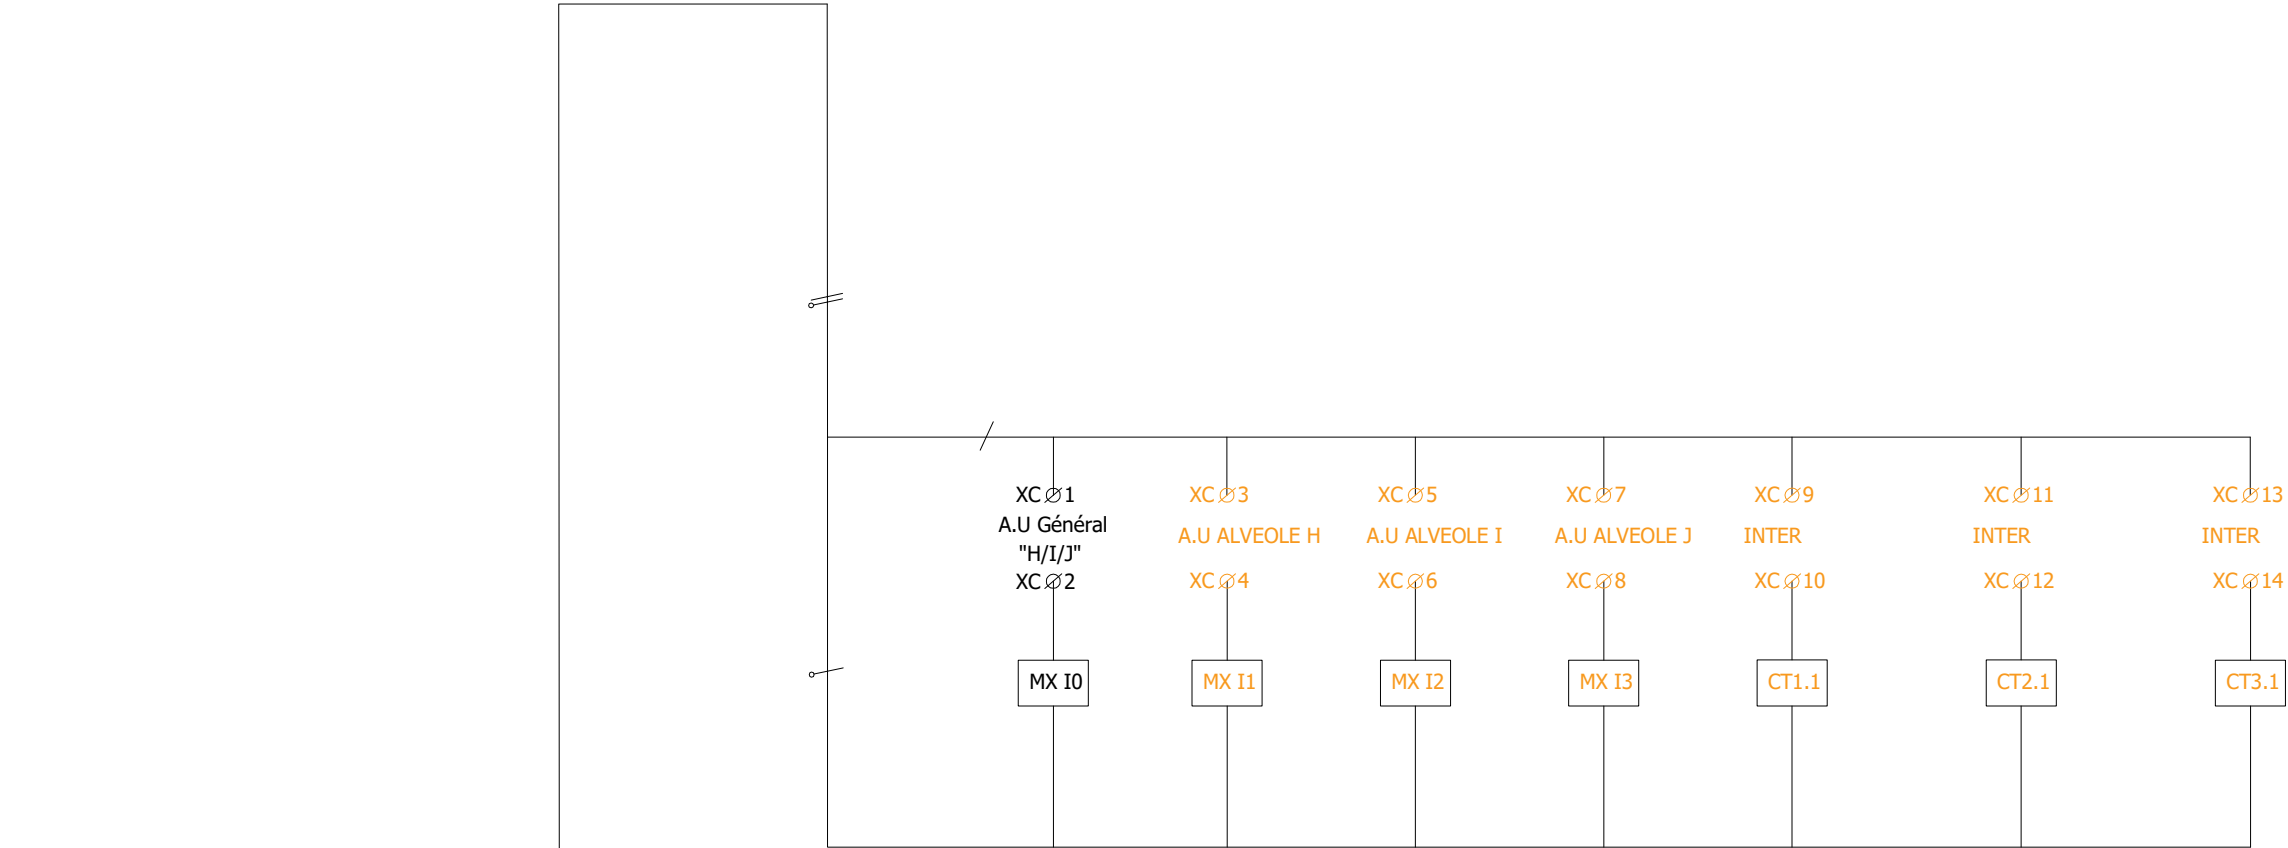

Désignation	Depuis DTEL								
Puissance									
Longueur de câbles									
Sections de câbles									
Type de câbles									
Type isolant câbles									