

Régime neutre	TT
Tension nominale	400V
Puissance installée	170A
Ik1 max	4.34KA
Ik3 max	8.43KA

Les éléments entourés en orange sont dans la tranche optionnelle n°02

MAITRE D'OUVRAGE



Société portuaire Port de Bayonne
1 Rue de Donzac - 64100 BAYONNE


OPERATION

Extension du magasin général - Phase 2 -
Cellules F&G - Blancpignon

EL707 - TD A/B/C - TO n°2

MAITRISE D'OEUVRE

ARCHITECTE

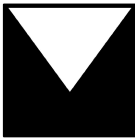

Bertrand Massie - Architecte DPLG
6 Chemin de Jorlis - 64600 ANGLET
Tel: 05.59.52.07.34
Email: atelier114@orange.fr

BUREAU DE CONTROLE:



APAVE
63 All Faust d'Elhuyard - 64210 BIDART
Tel: 05.59.01.05.01
Email: philippe.huguet@apave.com


BET




OTEIS Agence Anglet
6 Chemin de Jorlis - 64600 Anglet
Tel: 05 59 01 60 30
Email: bayonne@oteis.fr

IND	MODIFICATIONS	DATE
0	Etablissement des plans	Juin 2026


OTEIS	110376	DCE	ELEC	EL707	-	0	KCA	JFE	-
Emetteur	N° Affaire	Phase	Spécialité	N° Plan	Niveau	Indice	Dessiné	Vérifié	Echelle

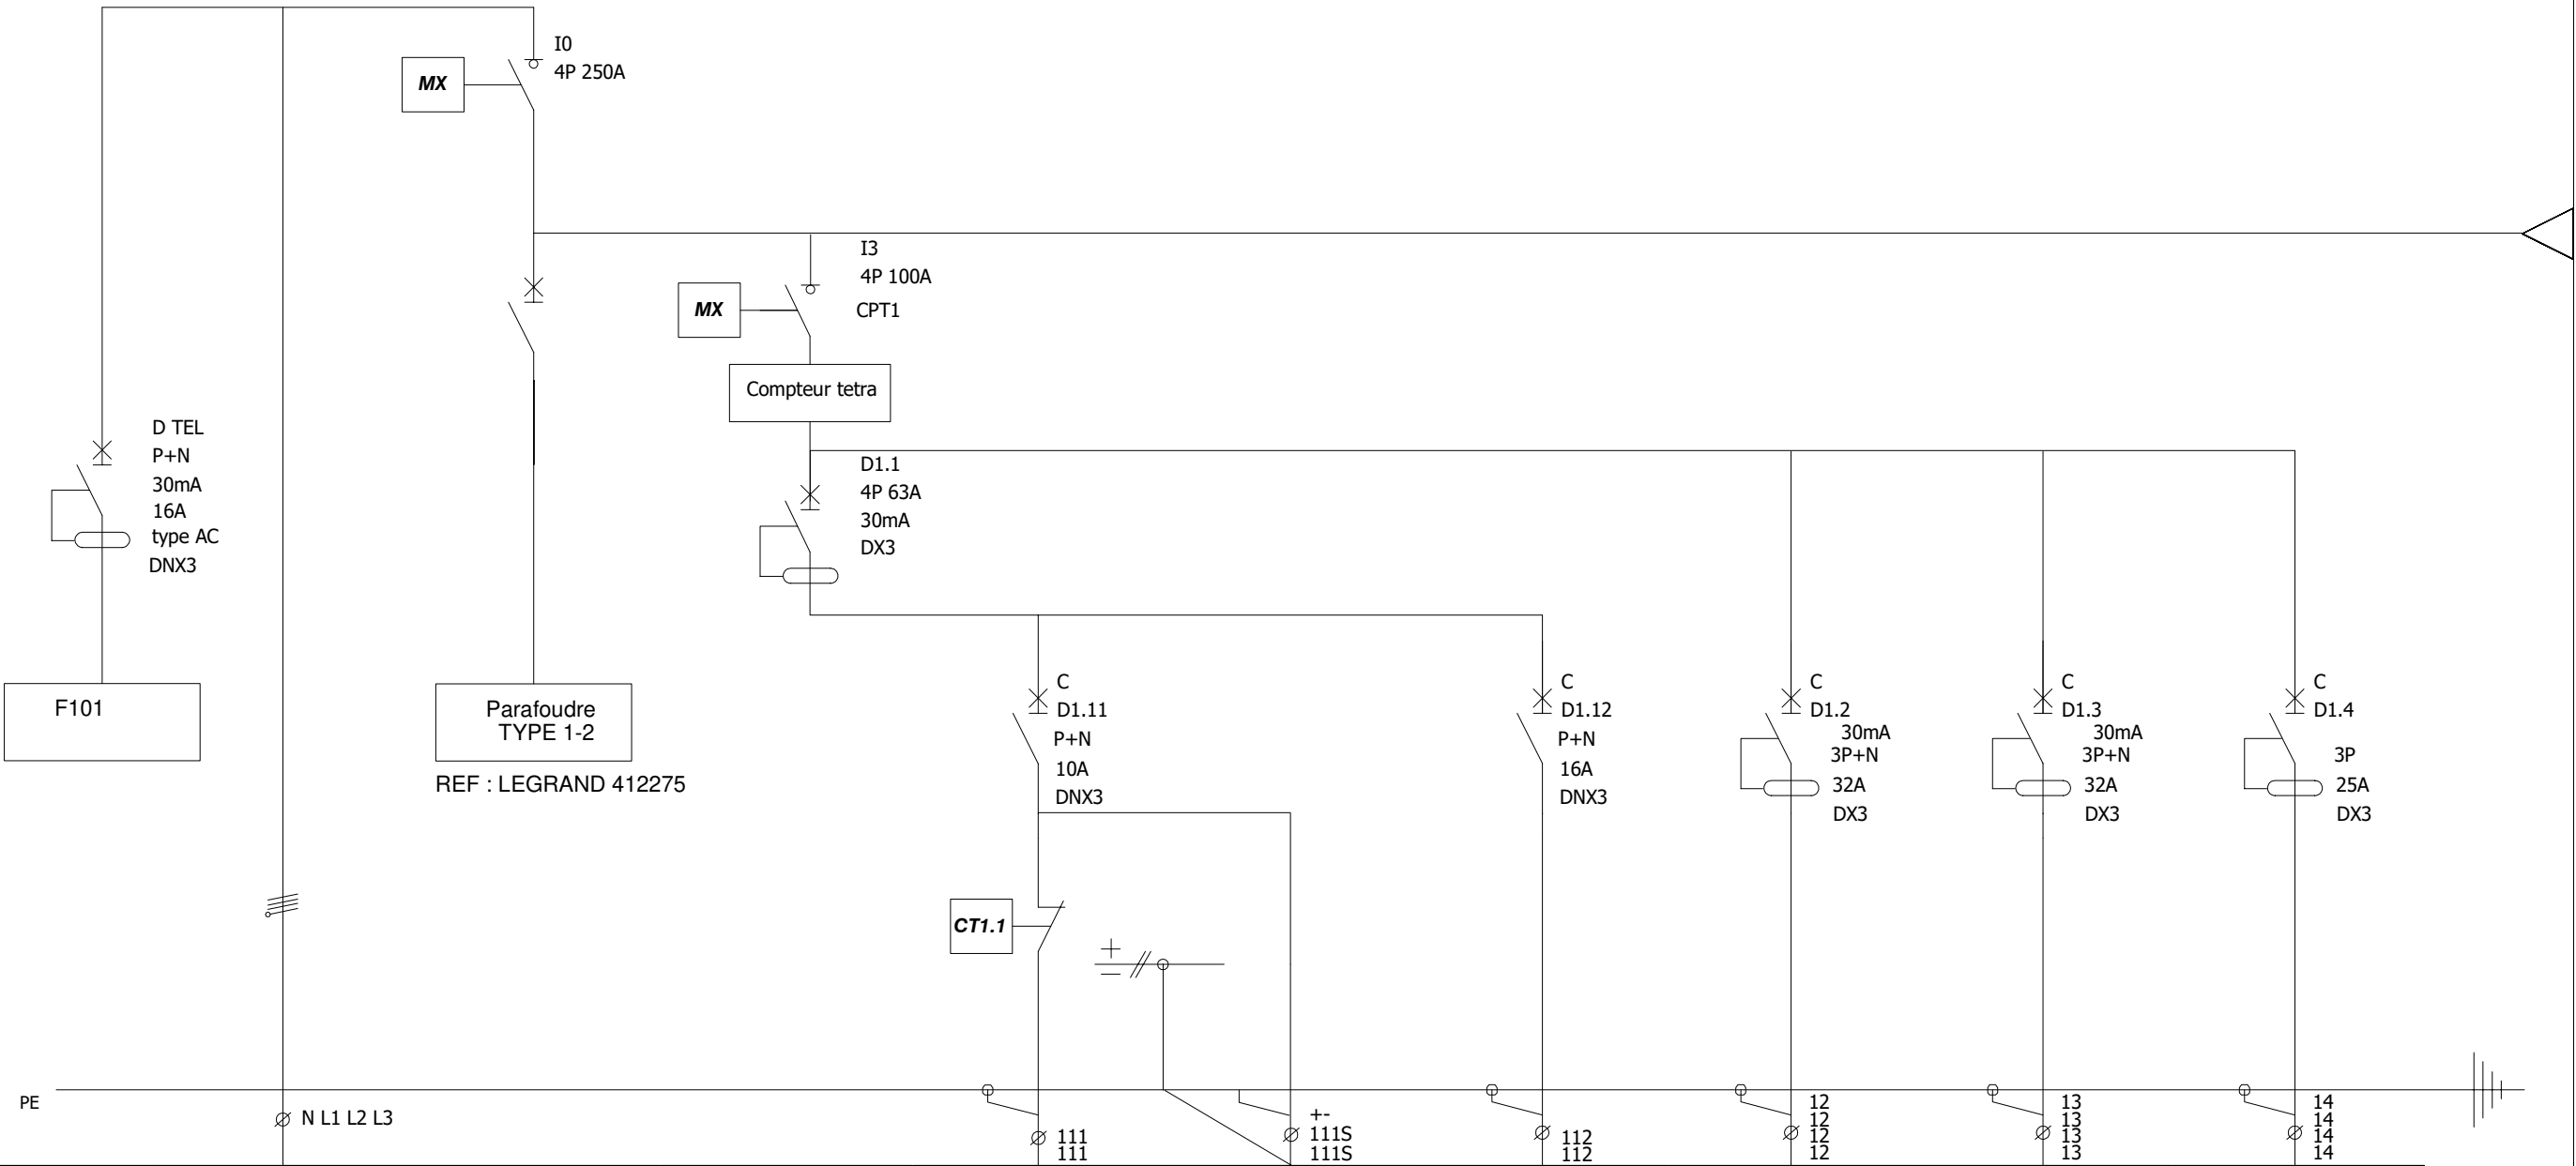


Repère bornes		I0	I1	ECL1	BS1	PC1	SP1	SP2	SP3
Désignation	Depuis disjoncteur TD H/I/J	Interrupteur sectionneur	GENERAL ALVEOLE A	Eclairage	BAES	PC	Coffret prise Existant	Coffret prise Existant	Pont roulant
Sections de câbles	3x(1x240)+1x240			3G4	5G1.5	3G4	5G6	5G6	4G2.5
Type de câbles	R2V			R2V	R2V	R2V	R2V	R2V	R2V

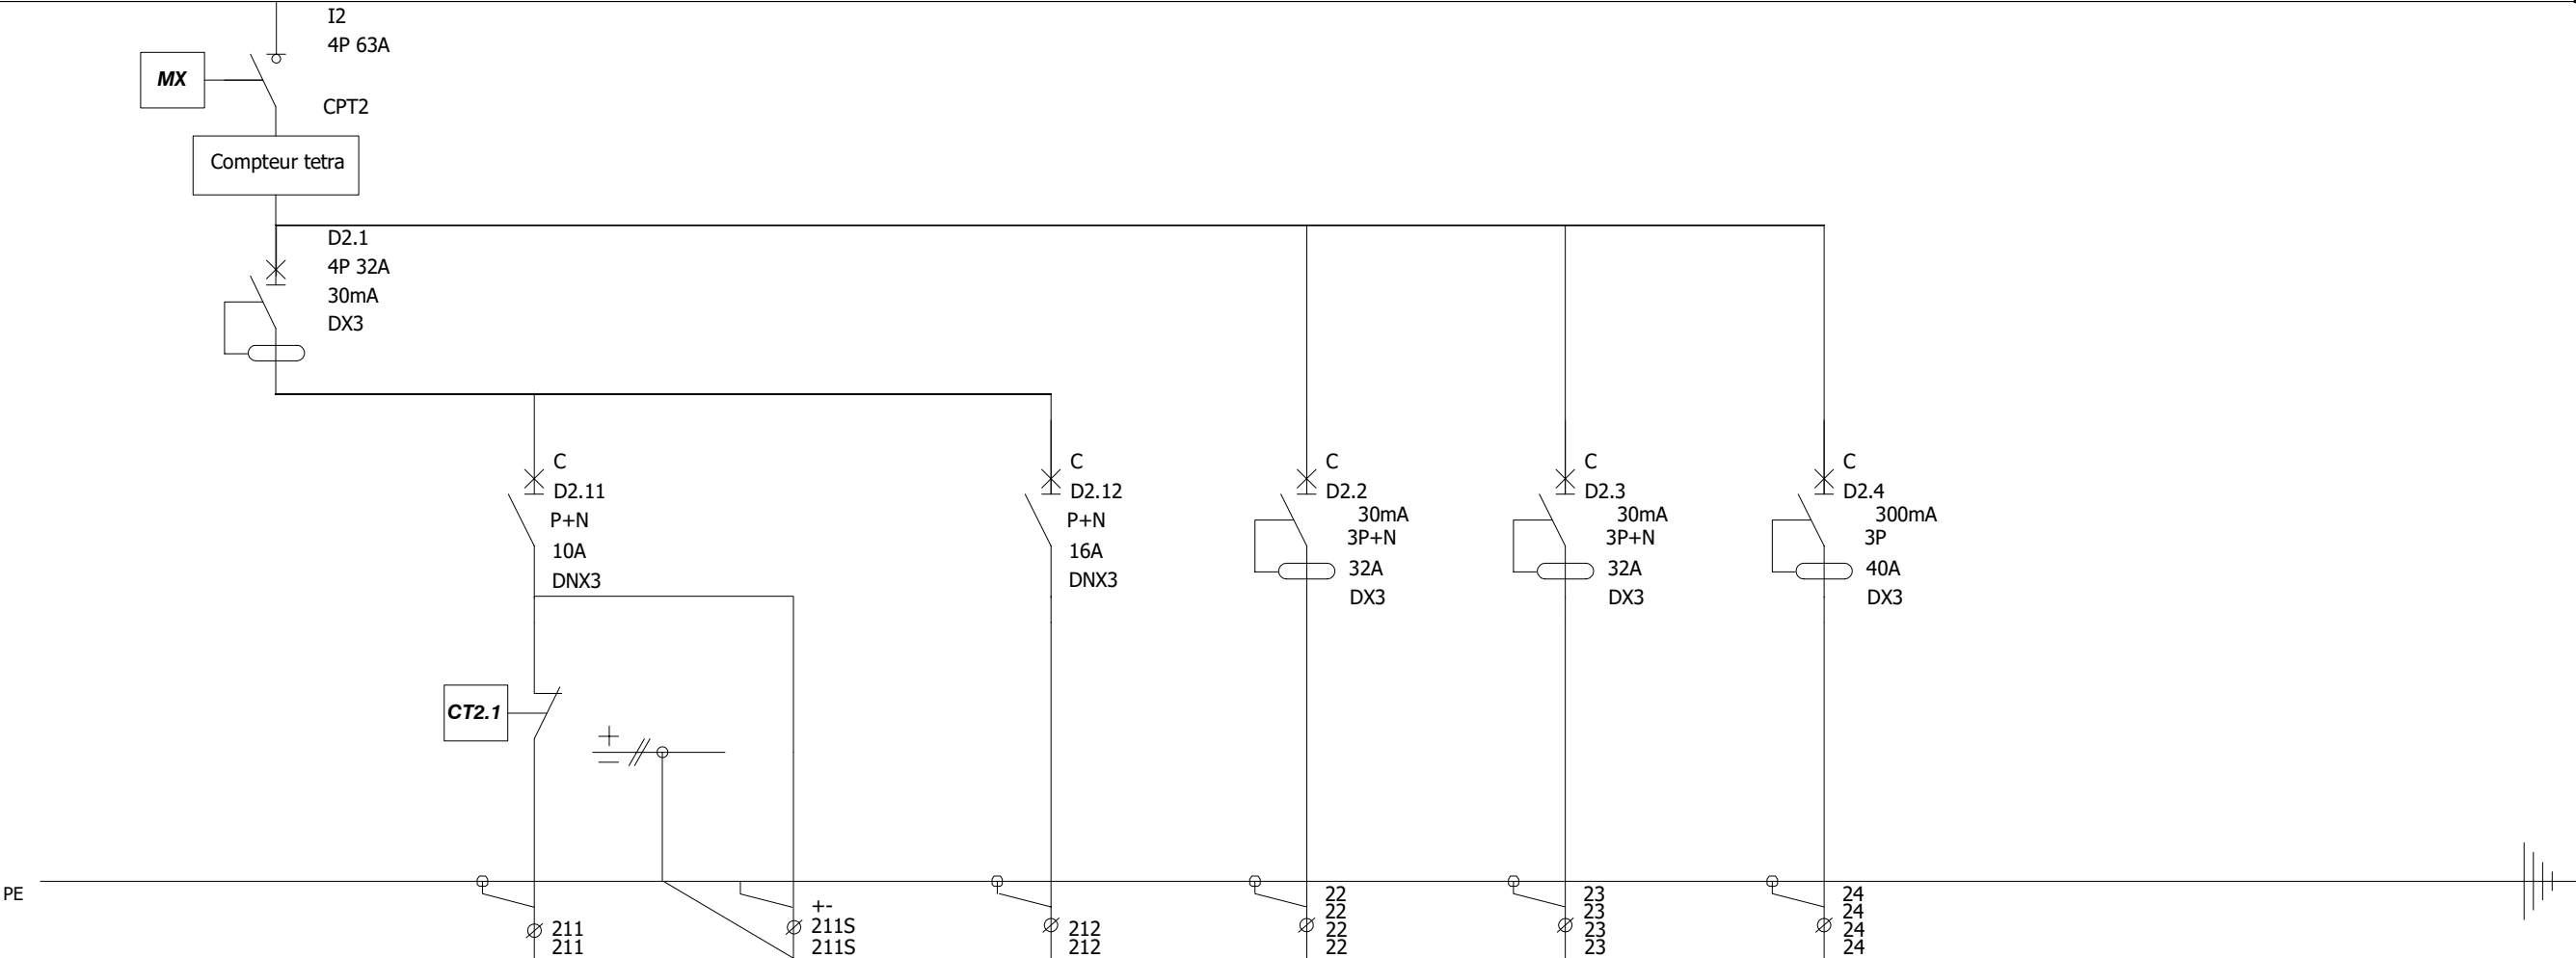

	I2	ECL2	BS2	PC2	SP4	SP5	SP6
Désignation	GENERAL ALVEOLE B	Eclairage	BAES	PC 16A	Coffret prise Existant	Coffret prise Existant	Pont roulant
Sections de câbles		3G4	5G1.5	3G2.5	5G6	5G6	4G2.5
Type de câbles		R2V	R2V	R2V	R2V	R2V	R2V

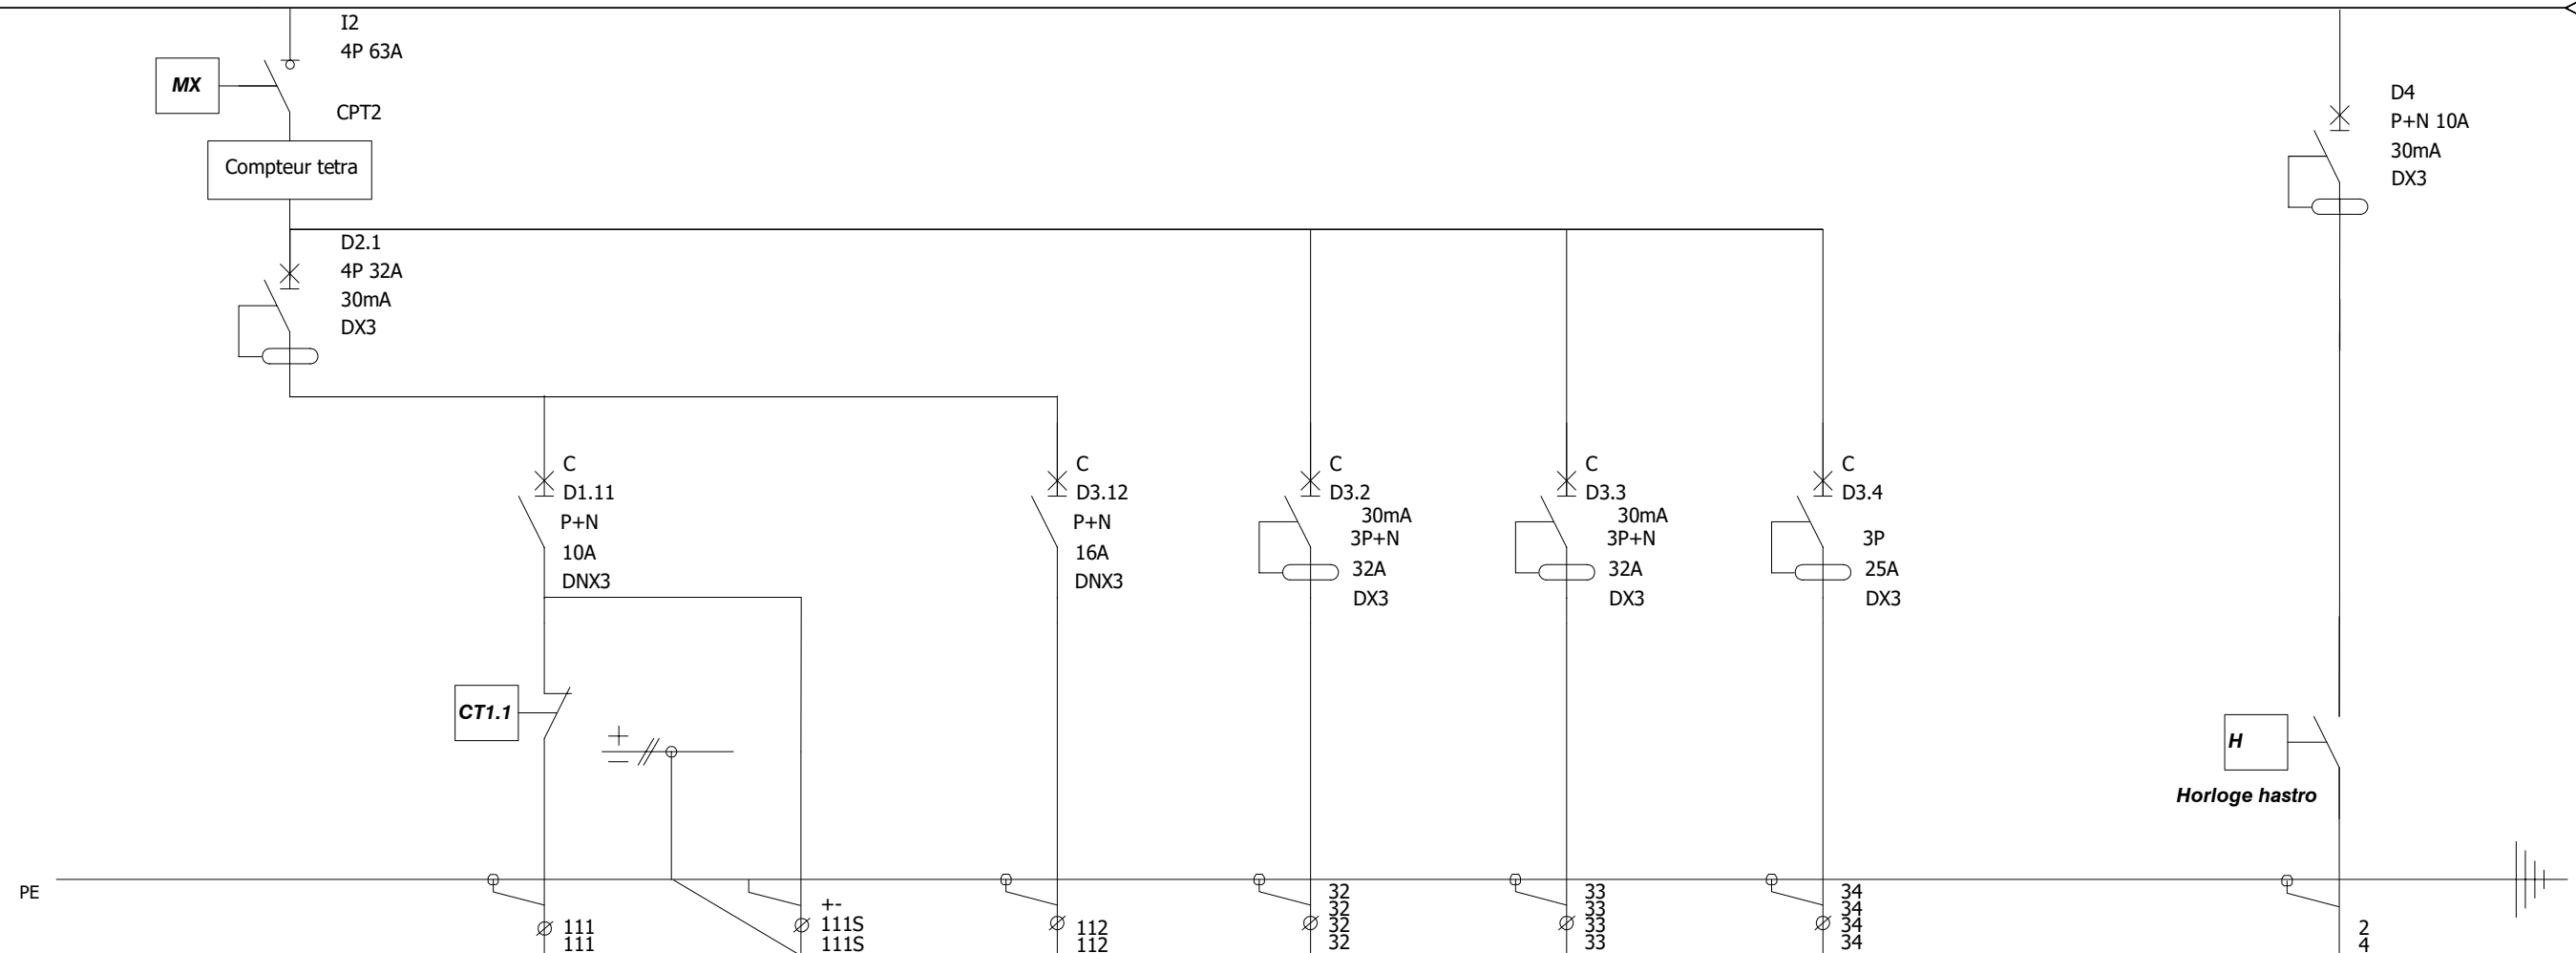

	I3	ECL3	BS3	PC3	SP7	SP8	SP9		ECL4
Désignation	GENERAL ALVEOLE C	Eclairage	BAES	PC	Coffret prise Existant	Coffret prise Existant	Pont roulant	GENERAL	Eclairage EXT
Sections de câbles		3G4	5G1.5	3G4	5G6	5G6	4G2.5		3G1.5
Type de câbles		R2V	R2V	R2V	R2V	R2V	R2V		R2V

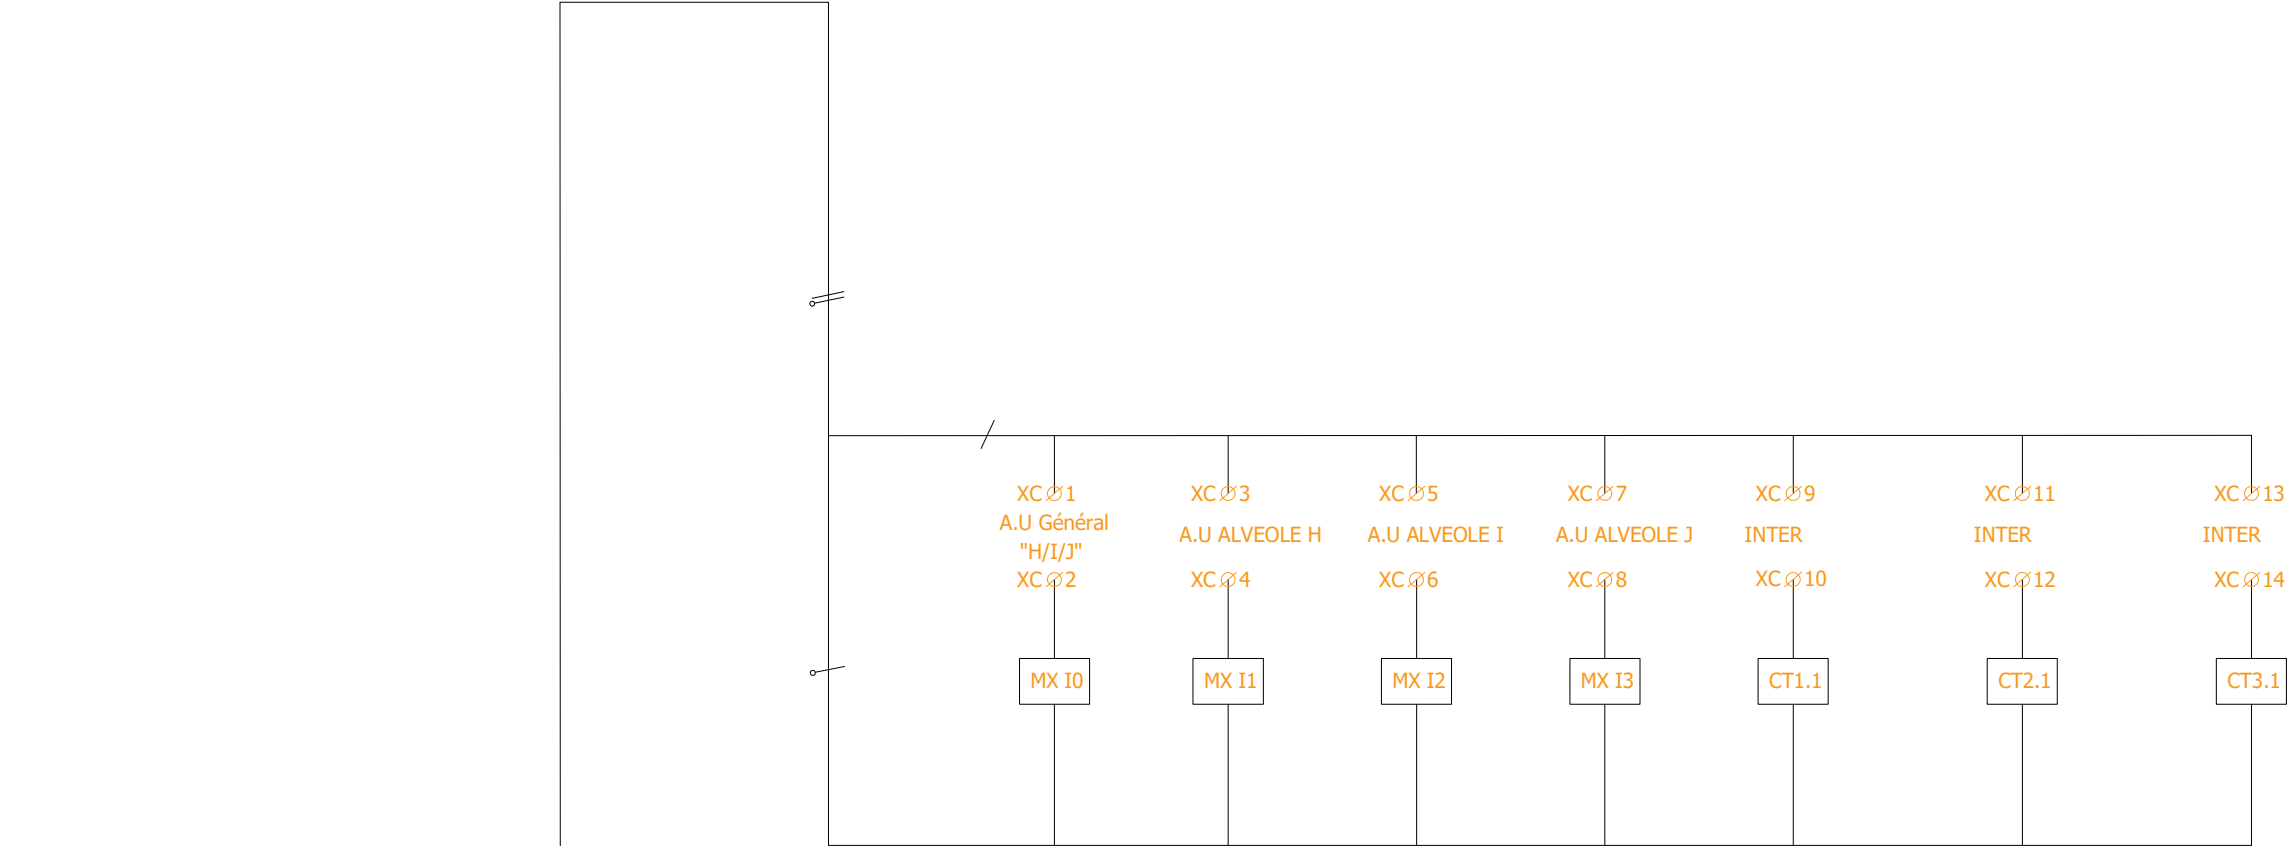

Désignation	Depuis DTEL								
Puissance									
Longueur de câbles									
Sections de câbles									
Type de câbles									
Type isolant câbles									