

Régime neutre	TT
Tension nominale	400V
Puissance installée	40A
Ik1 max	2.20KA
Ik3 max	4.48KA

Les éléments entourés en violet sont dans la tranche optionnelle n°03

MAITRE D'OUVRAGE



Société portuaire Port de Bayonne
1 Rue de Donzac - 64100 BAYONNE


OPERATION

Extension du magasin général - Phase 2 -
Cellules F&G - Blancpignon

EL709 - TD F/G

MAITRISE D'OEUVRE

ARCHITECTE

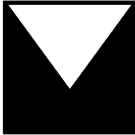

Bertrand Massie - Architecte DPLG
6 Chemin de Jorlis - 64600 ANGLET
Tel: 05.59.52.07.34
Email: atelier114@orange.fr

BUREAU DE CONTROLE:



APAVE
63 All Faust d'Elhuyard - 64210 BIDART
Tel: 05.59.01.05.01
Email: philippe.huguet@apave.com


BET




OTEIS Agence Anglet
6 Chemin de Jorlis - 64600 Anglet
Tel: 05 59 01 60 30
Email: bayonne@oteis.fr

IND	MODIFICATIONS	DATE
0	Etablissement des plans	Juin 2026


OTEIS	110376	DCE	ELEC	EL709	-	0	KCA	JFE	-
Emetteur	N° Affaire	Phase	Spécialité	N° Plan	Niveau	Indice	Dessiné	Vérifié	Echelle

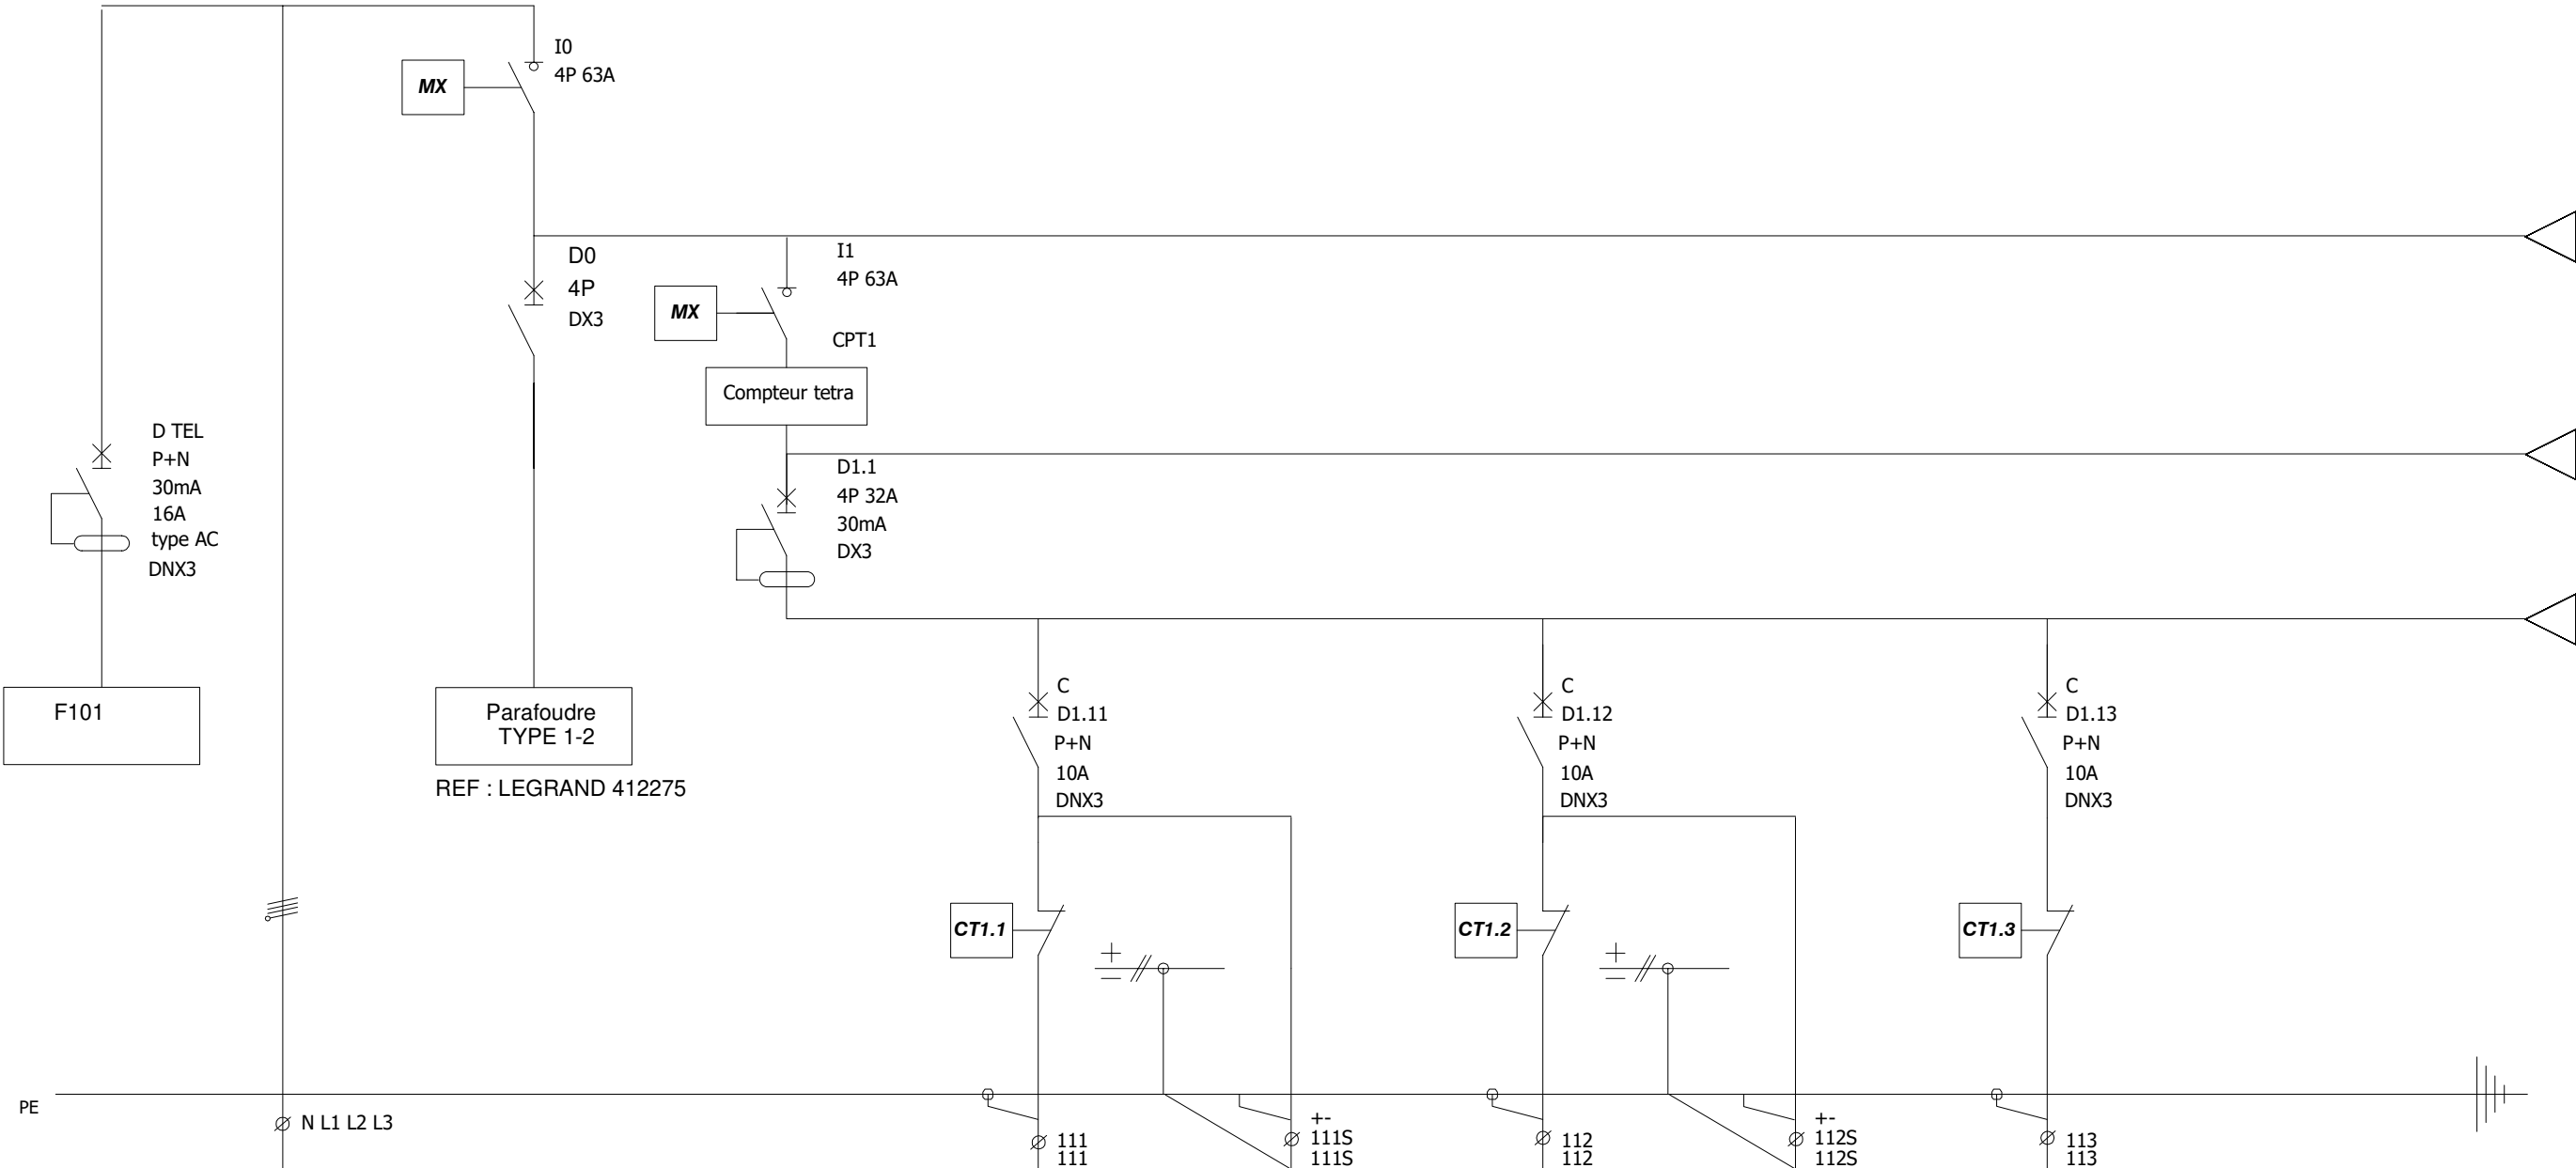


Repère bornes		I0	I1	ECL1	BS1	ECL2	BS2	ECL SSI
Désignation	Depuis disjoncteur TD "H/I/J"	Interrupteur sectionneur	GENERAL ALVEOLE F	Eclairage 1/2	BAES	Eclairage 2/2	BAES	Eclairage Pour cameras SSI
Sections de câbles	4x70+35			3G1.5	5G1.5	3G4	5G1.5	3G2.5
Type de câbles	AR2V			R2V	R2V	R2V	R2V	R2V

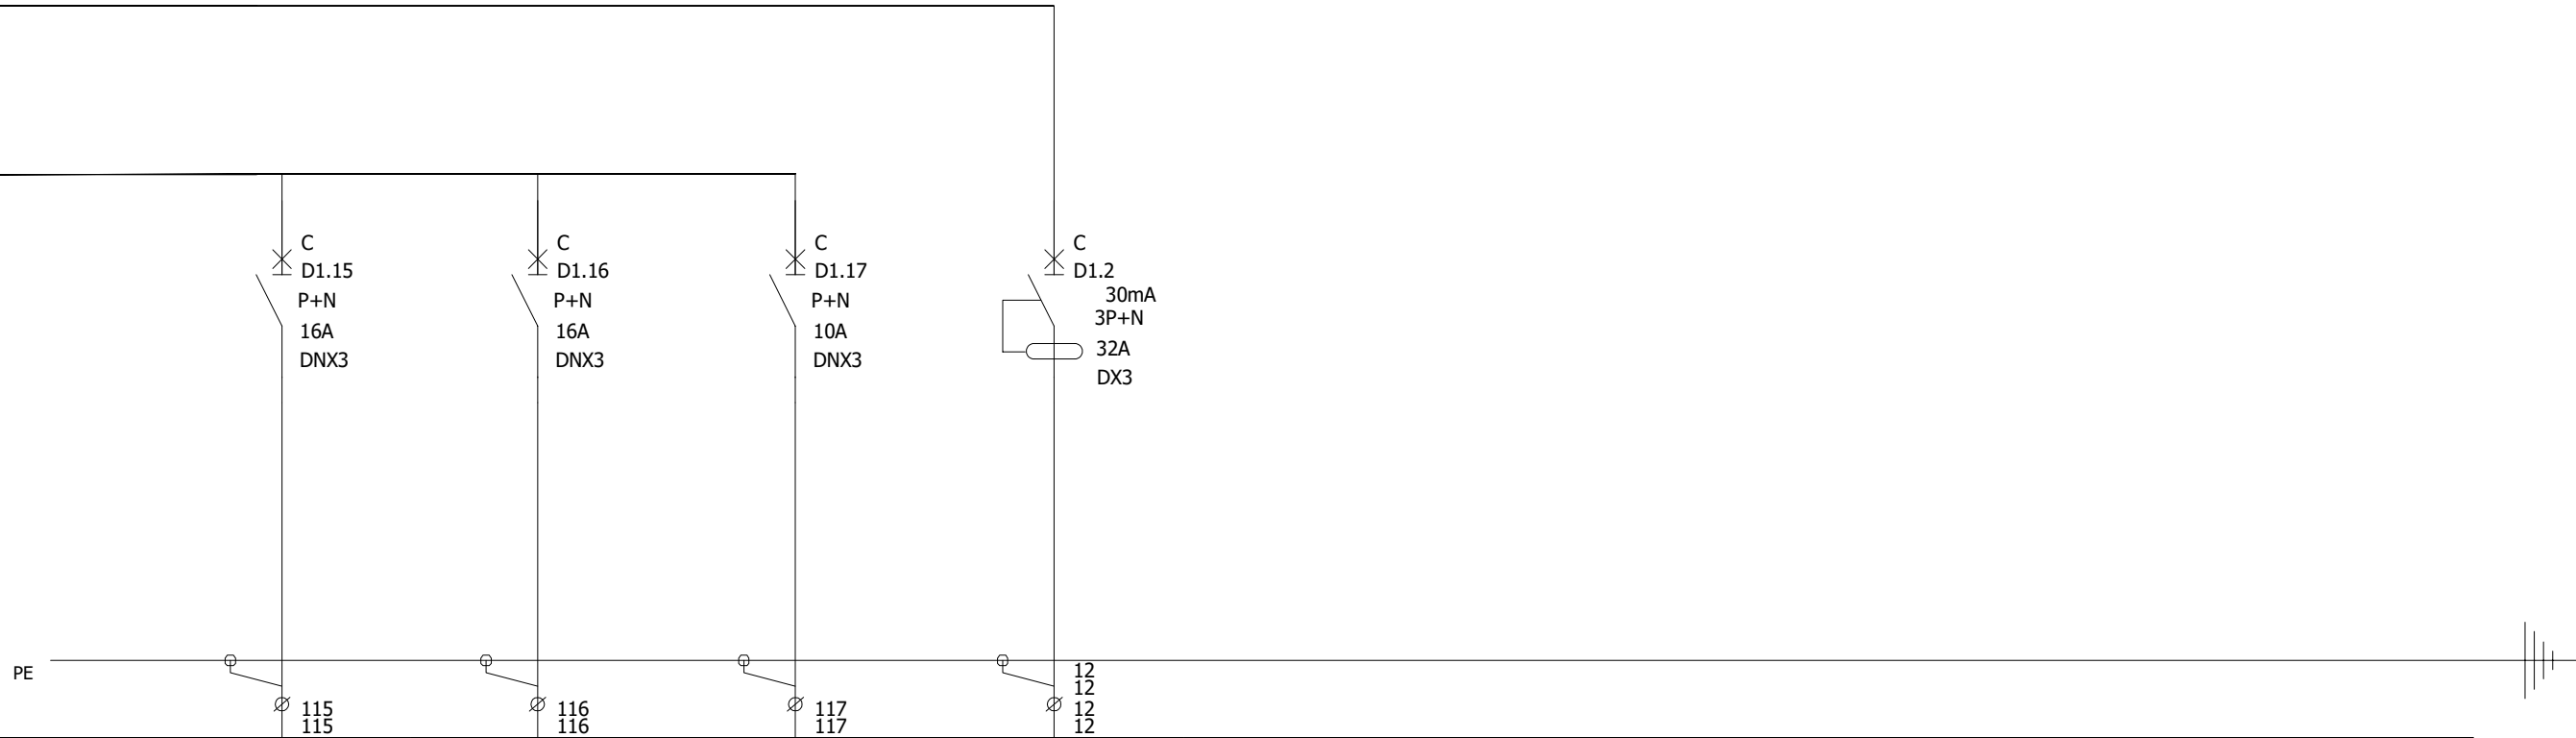


	PC 16A	SP6	SP8	PC 32A					
Désignation	PC	Alim porte coulissante	Alim Résistance RIA	PC					
Sections de câbles	3G2.5	3G2.5	3G2.5	5G6					
Type de câbles	R2V	R2V	R2V	R2V					

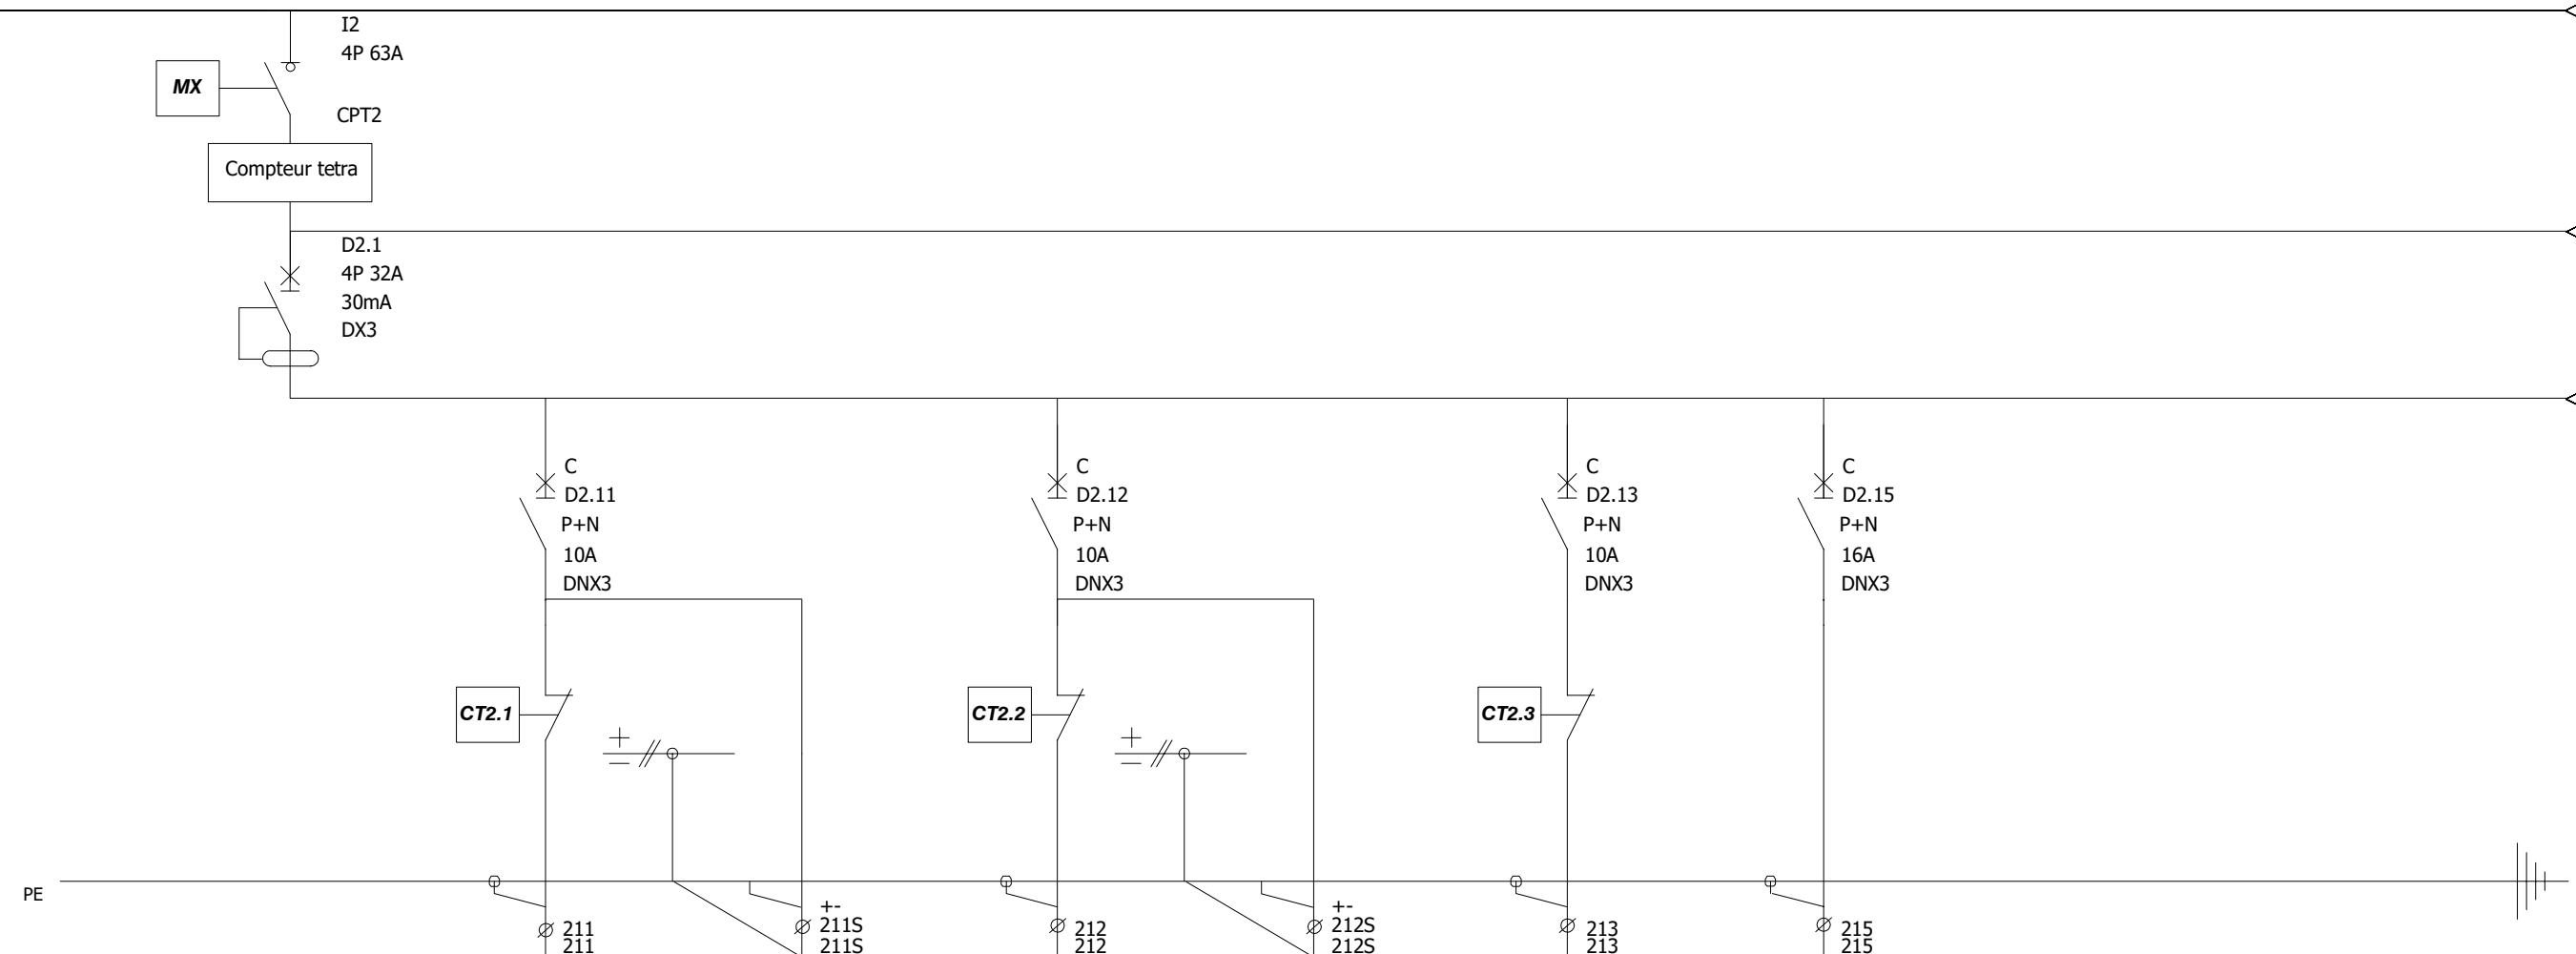


		ECL3	BS3	ECL4	BS4	ECL SSI	PC 16A
Désignation	GENERAL ALVEOLE G	Eclairage 1/2	BAES	Eclairage 2/2	BAES	Eclairage Pour cameras SSI	PC
Puissance							
Longueur de câbles							
Sections de câbles		3G1.5	5G1.5	3G2.5	5G1.5	3G1.5	3G2.5
Type de câbles		R2V	R2V	R2V	R2V	R2V	R2V
Type isolant câbles							

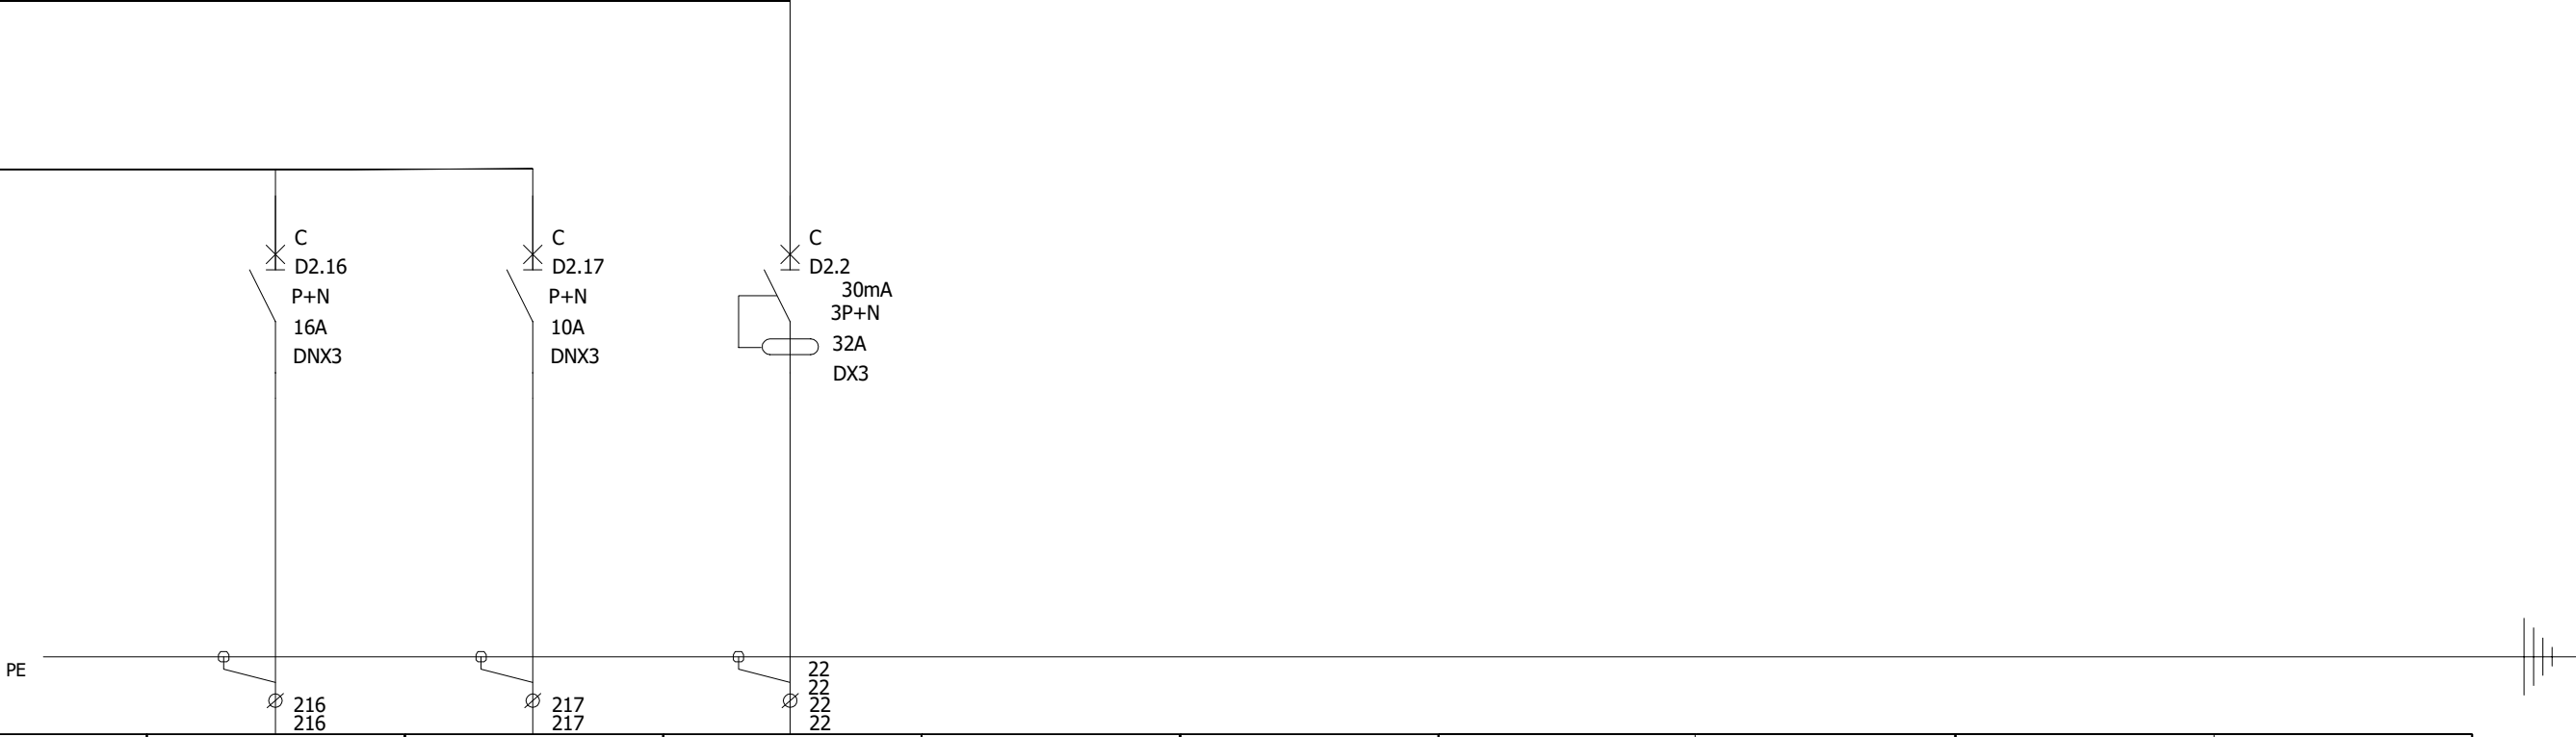


	SP5	SP7	PC 32A						
Désignation	Alim porte coulissante	Alim Résistance RIA	PC						
Sections de câbles	3G2.5	3G2.5	5G6						
Type de câbles	R2V	R2V	R2V						

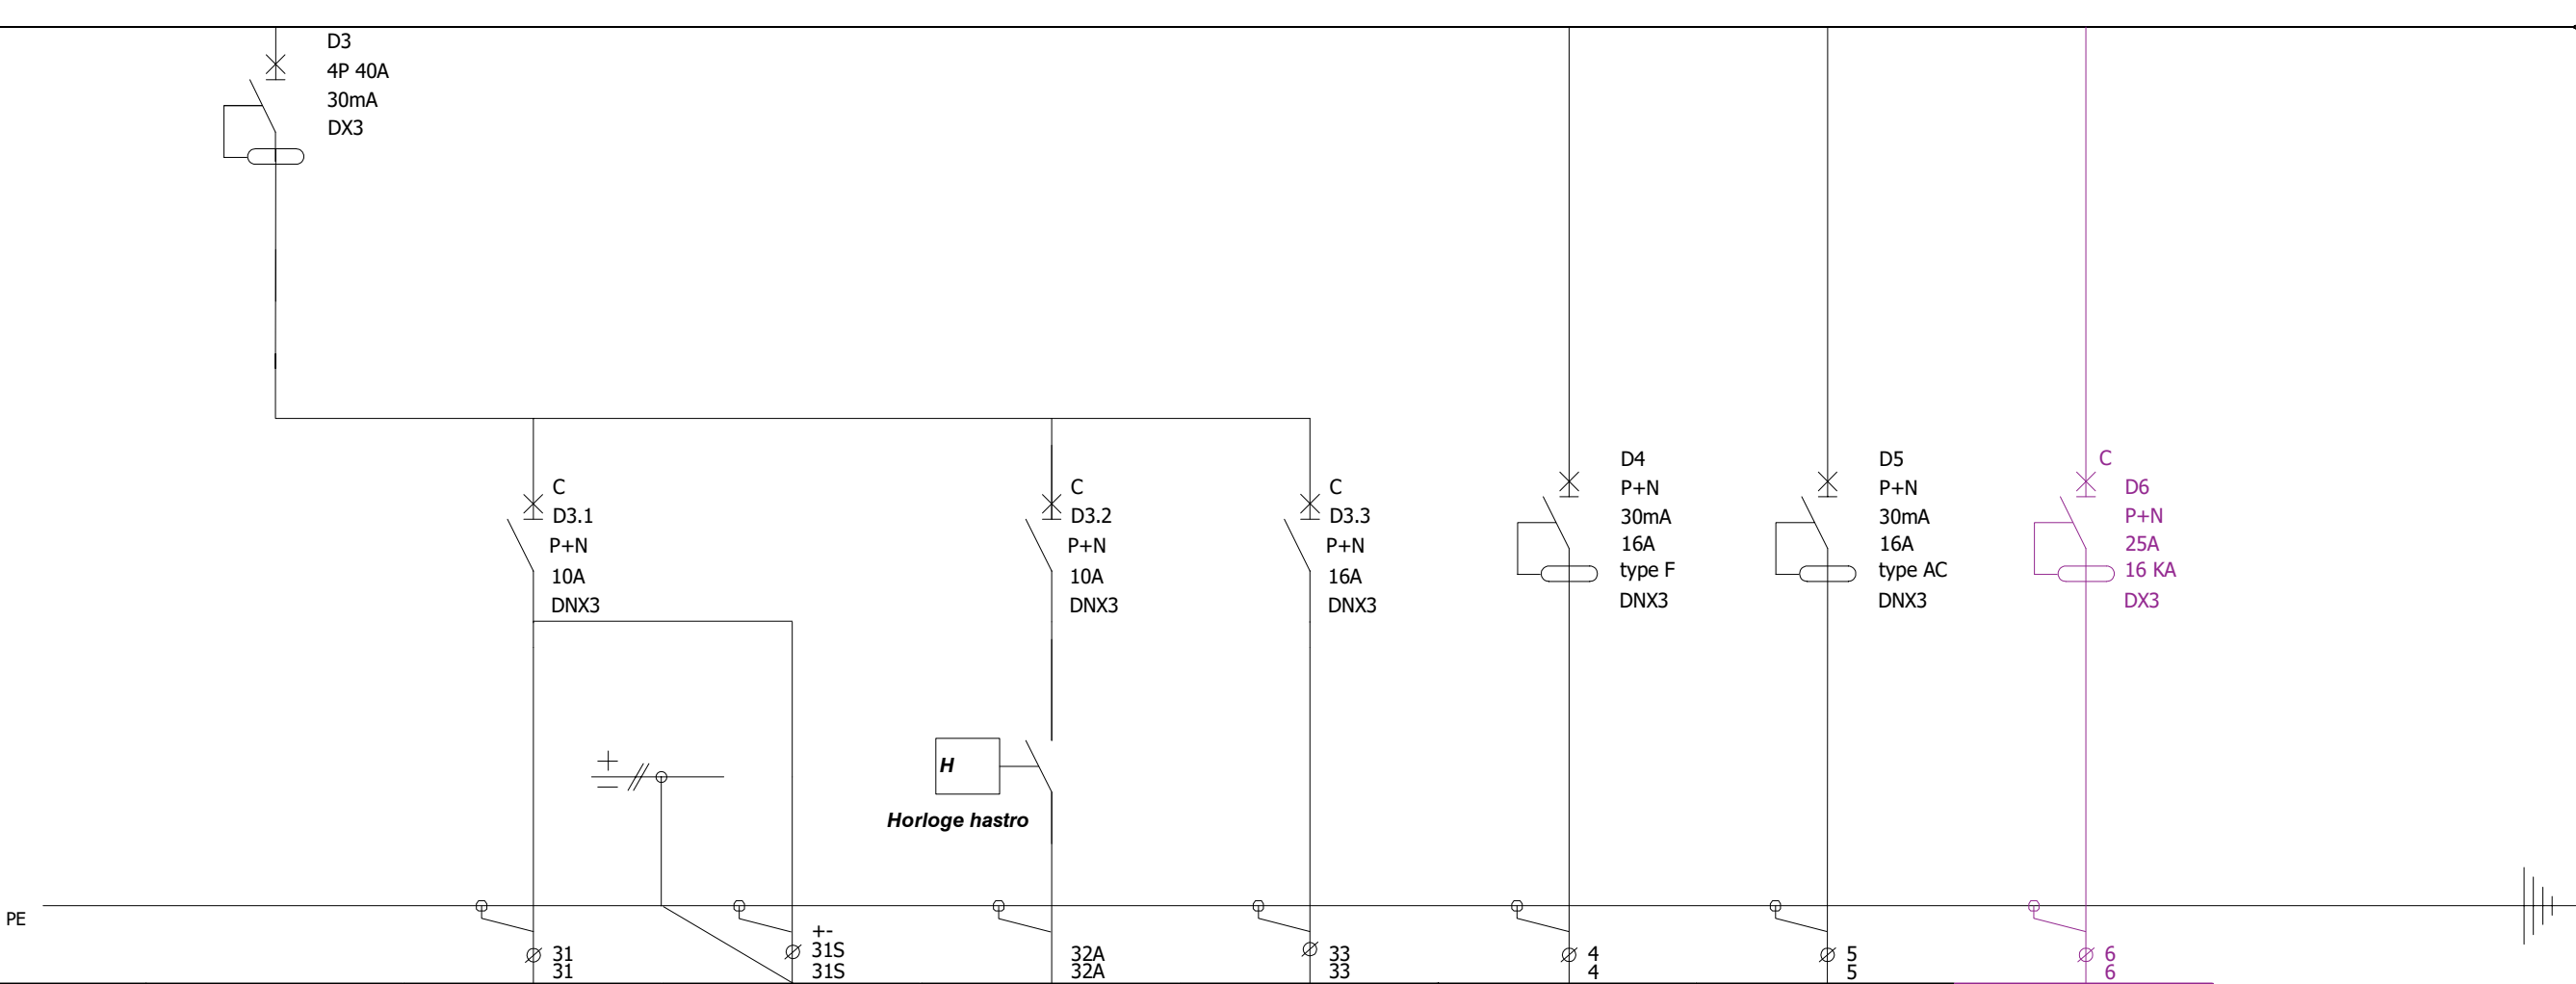

		ECL5	BS5	ECL6C	PC 16A	SP01	SP02	D06
Désignation	GENERAL F/G	Eclairage LT	BAES	Eclairage EXT	PC	Onduleur	MD SSI	TD POSTE PV
Puissance								
Longueur de câbles								
Sections de câbles		3G1.5	5G1.5	3G1.5	3G4	3G2.5	3G1.5	3G16
Type de câbles		R2V	R2V	R2V	R2V	R2V	R2V	R2V
Type isolant câbles								

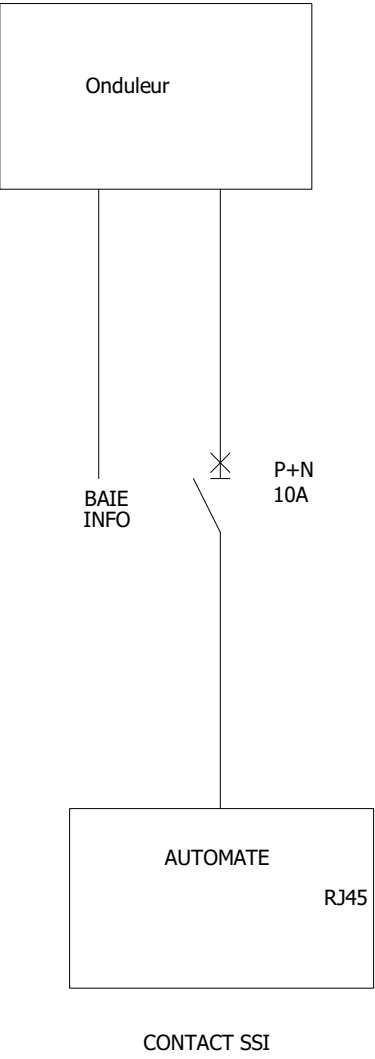

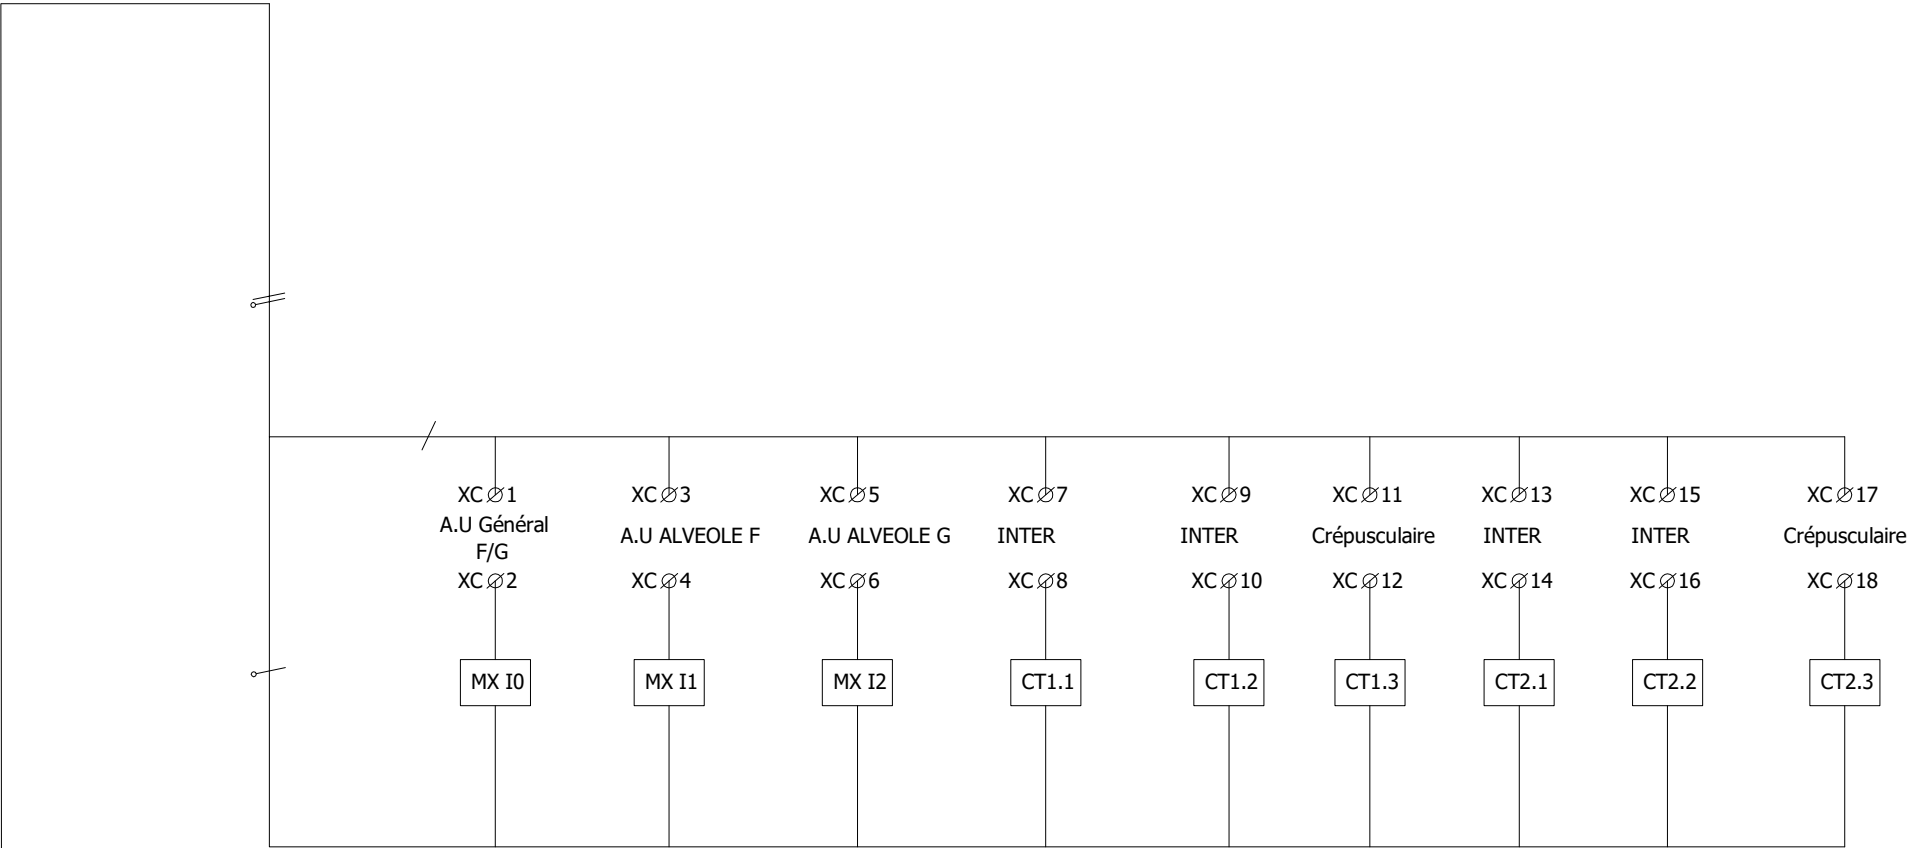

Désignation	Depuis DTEL								
Puissance									
Longueur de câbles									
Sections de câbles									
Type de câbles									
Type isolant câbles									