

Direction de la conservation des monuments et des collections

Le conservateur des monuments nationaux – Architecte et Urbaniste de l'Etat

Réf: DCMC/TBA

HOTEL DE LA MARINE

Commune de PARIS (75008)

TRAVAUX DE REPARATION

Réparations ponctuelles de couvertures et cheneaux en plomb,
de couvertures et bardages en zinc
Révision de couvertures en ardoises
Sécurisation d'accès par des gardes corps


DOSSIER GRAPHIQUE




Classé Monument historique en totalité

Octobre 2025

PLAN DE SITUATION

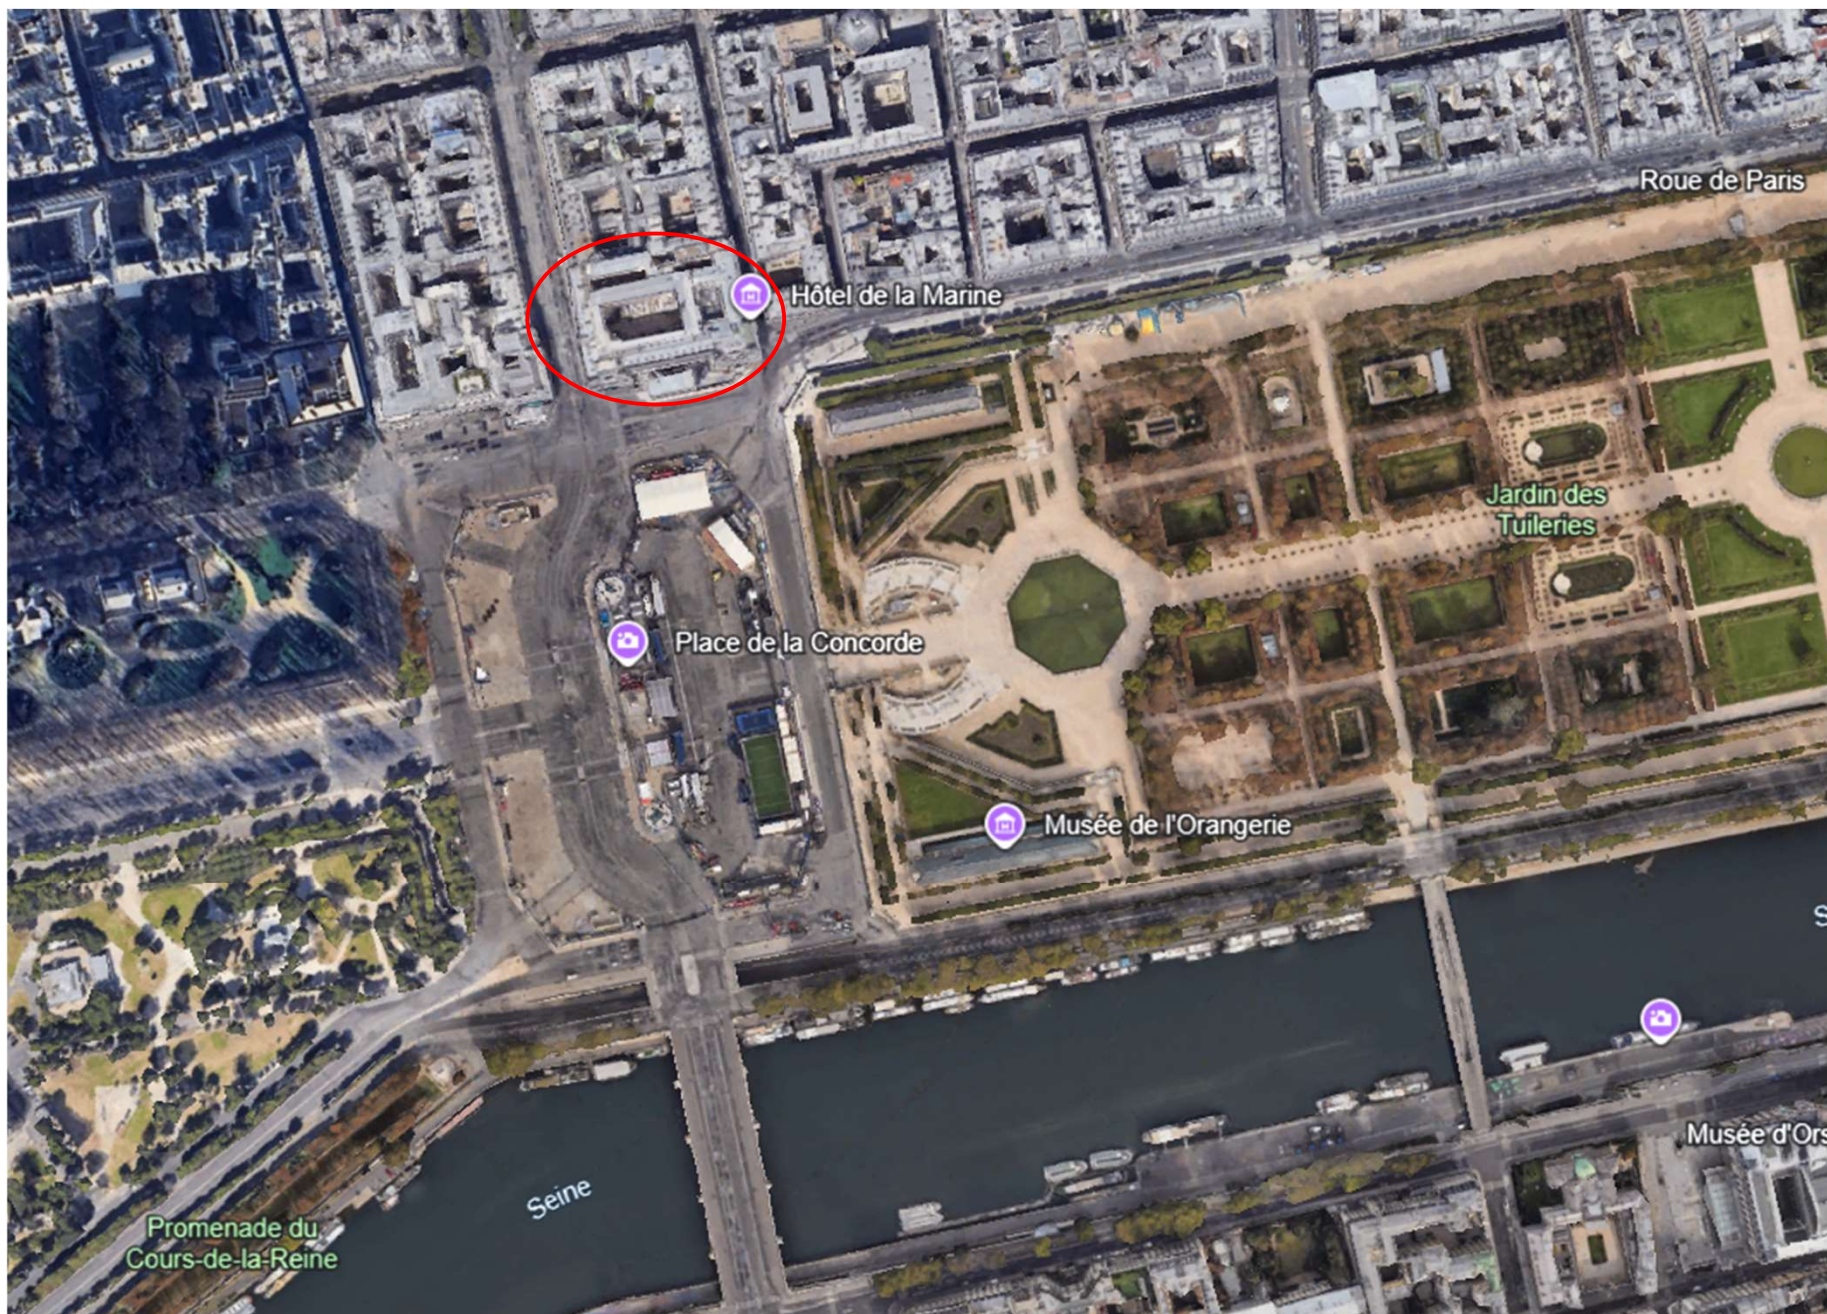

PLAN DES COUVERTURES- matériaux

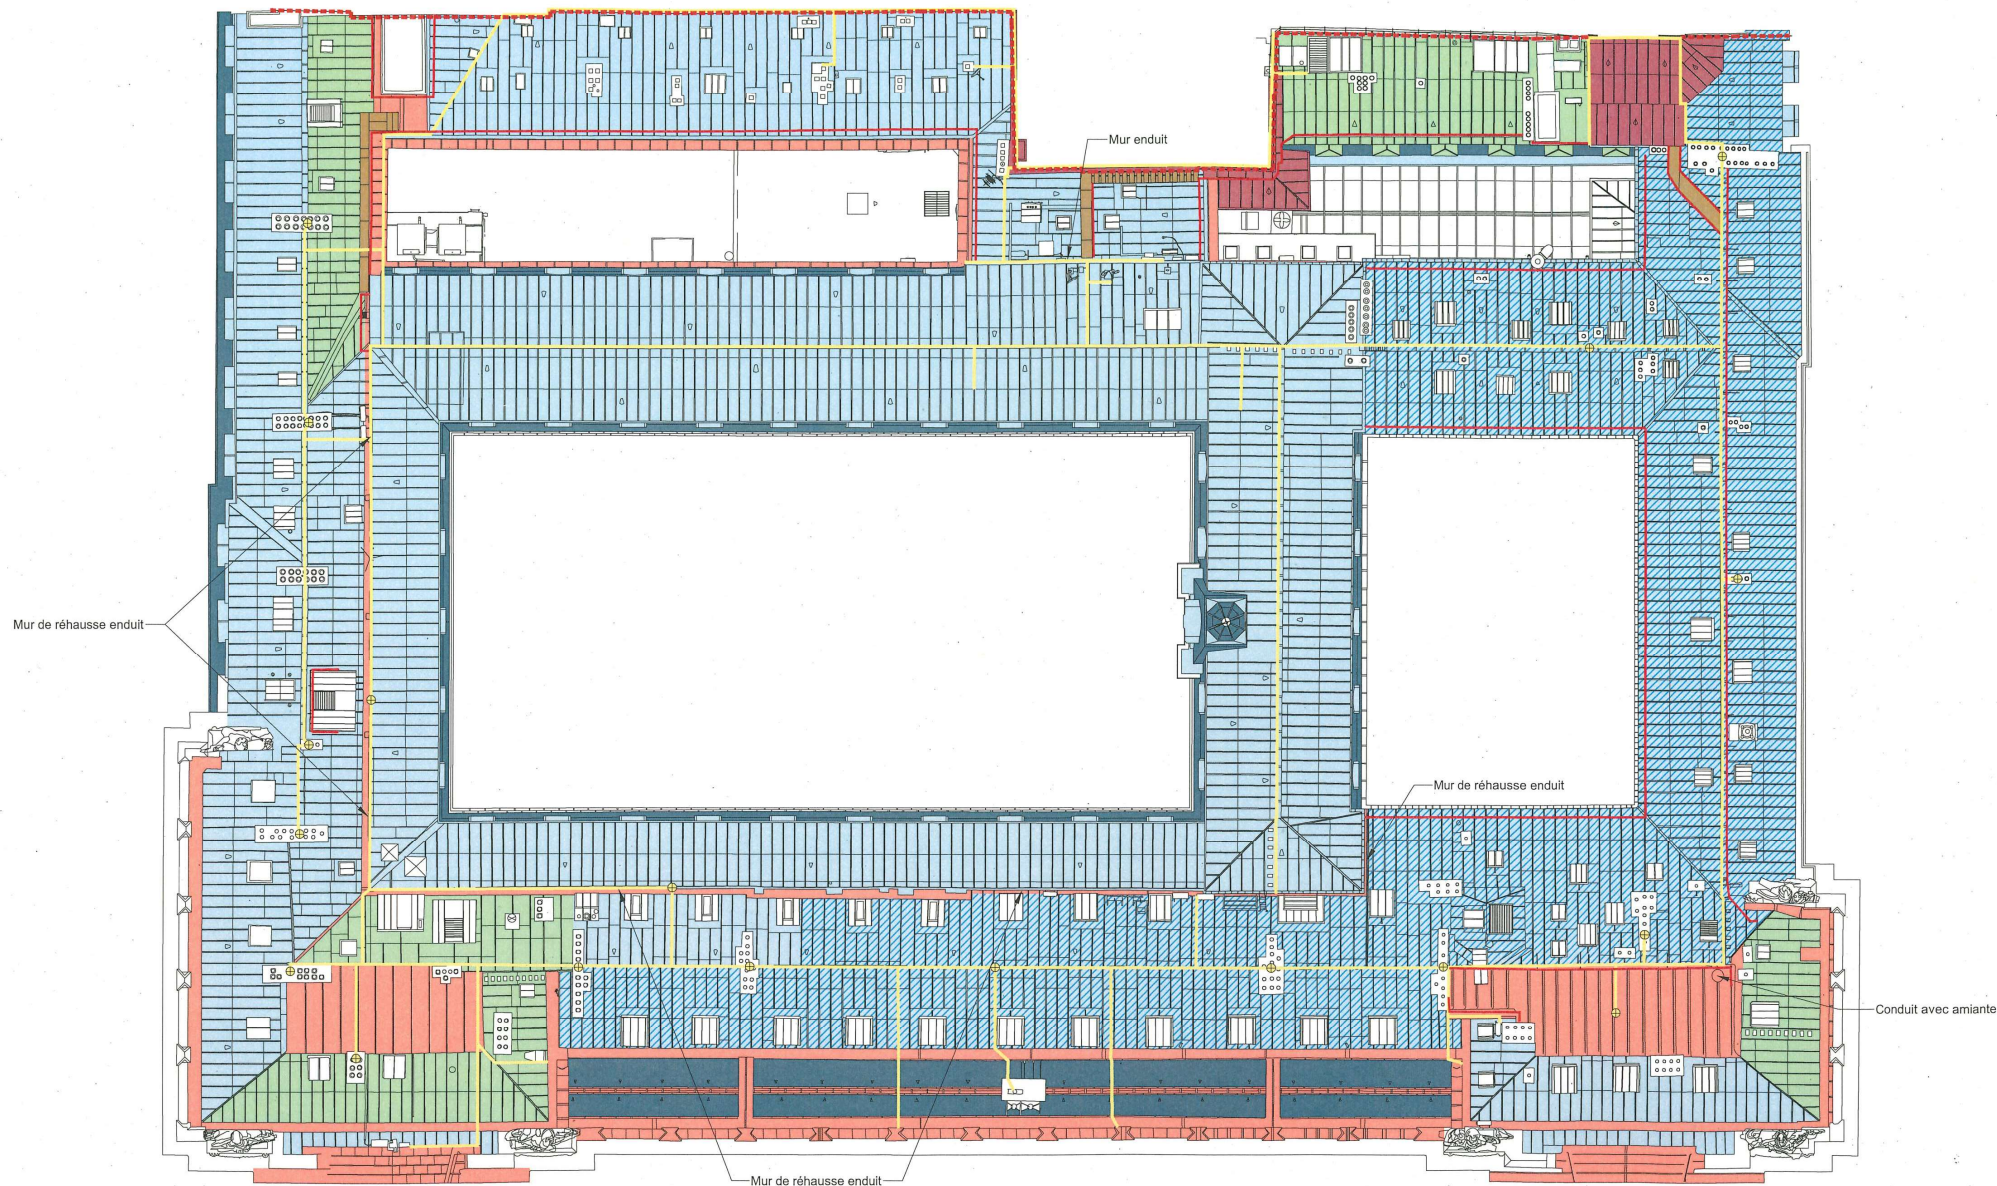


COUVERTURE ACTUELLE AVEC MATÉRIAUX

LEGENDE :


	Cuivre		Ardoises		Grille à conserver
	Zinc		Zinc peint (amiante)		Garde-corps à déposer (lot métallerie)
	Plomb		Caillebotis		Ruban paratonnerre
	Inox				Pointe paratonnerre

CENTRE DES MONUMENT NATIONAUX - DIRECTION DE LA CONSERVATION DES MONUMENTS ET DES COLLECTIONS - octobre 2025

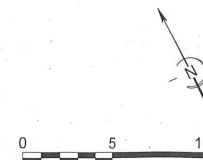


PRO 1	75 - 8E ARRONDISSEMENT <i>Clos et couvert</i>	HOTEL DE LA MARINE
	Date : juil. 2016	ETAT ACTUEL
	Echelle : 1/300	COUVERTURE ACTUELLE AVEC MATÉRIAUX
	MOA : CENTRE DES MONUMENTS NATIONAUX	
	MOE : BDM Architecture & Patrimoine - Christophe BOTTINEAU - Architecte en chef des monuments historiques	3

PLAN de repérage des couvertures restaurées en 2018

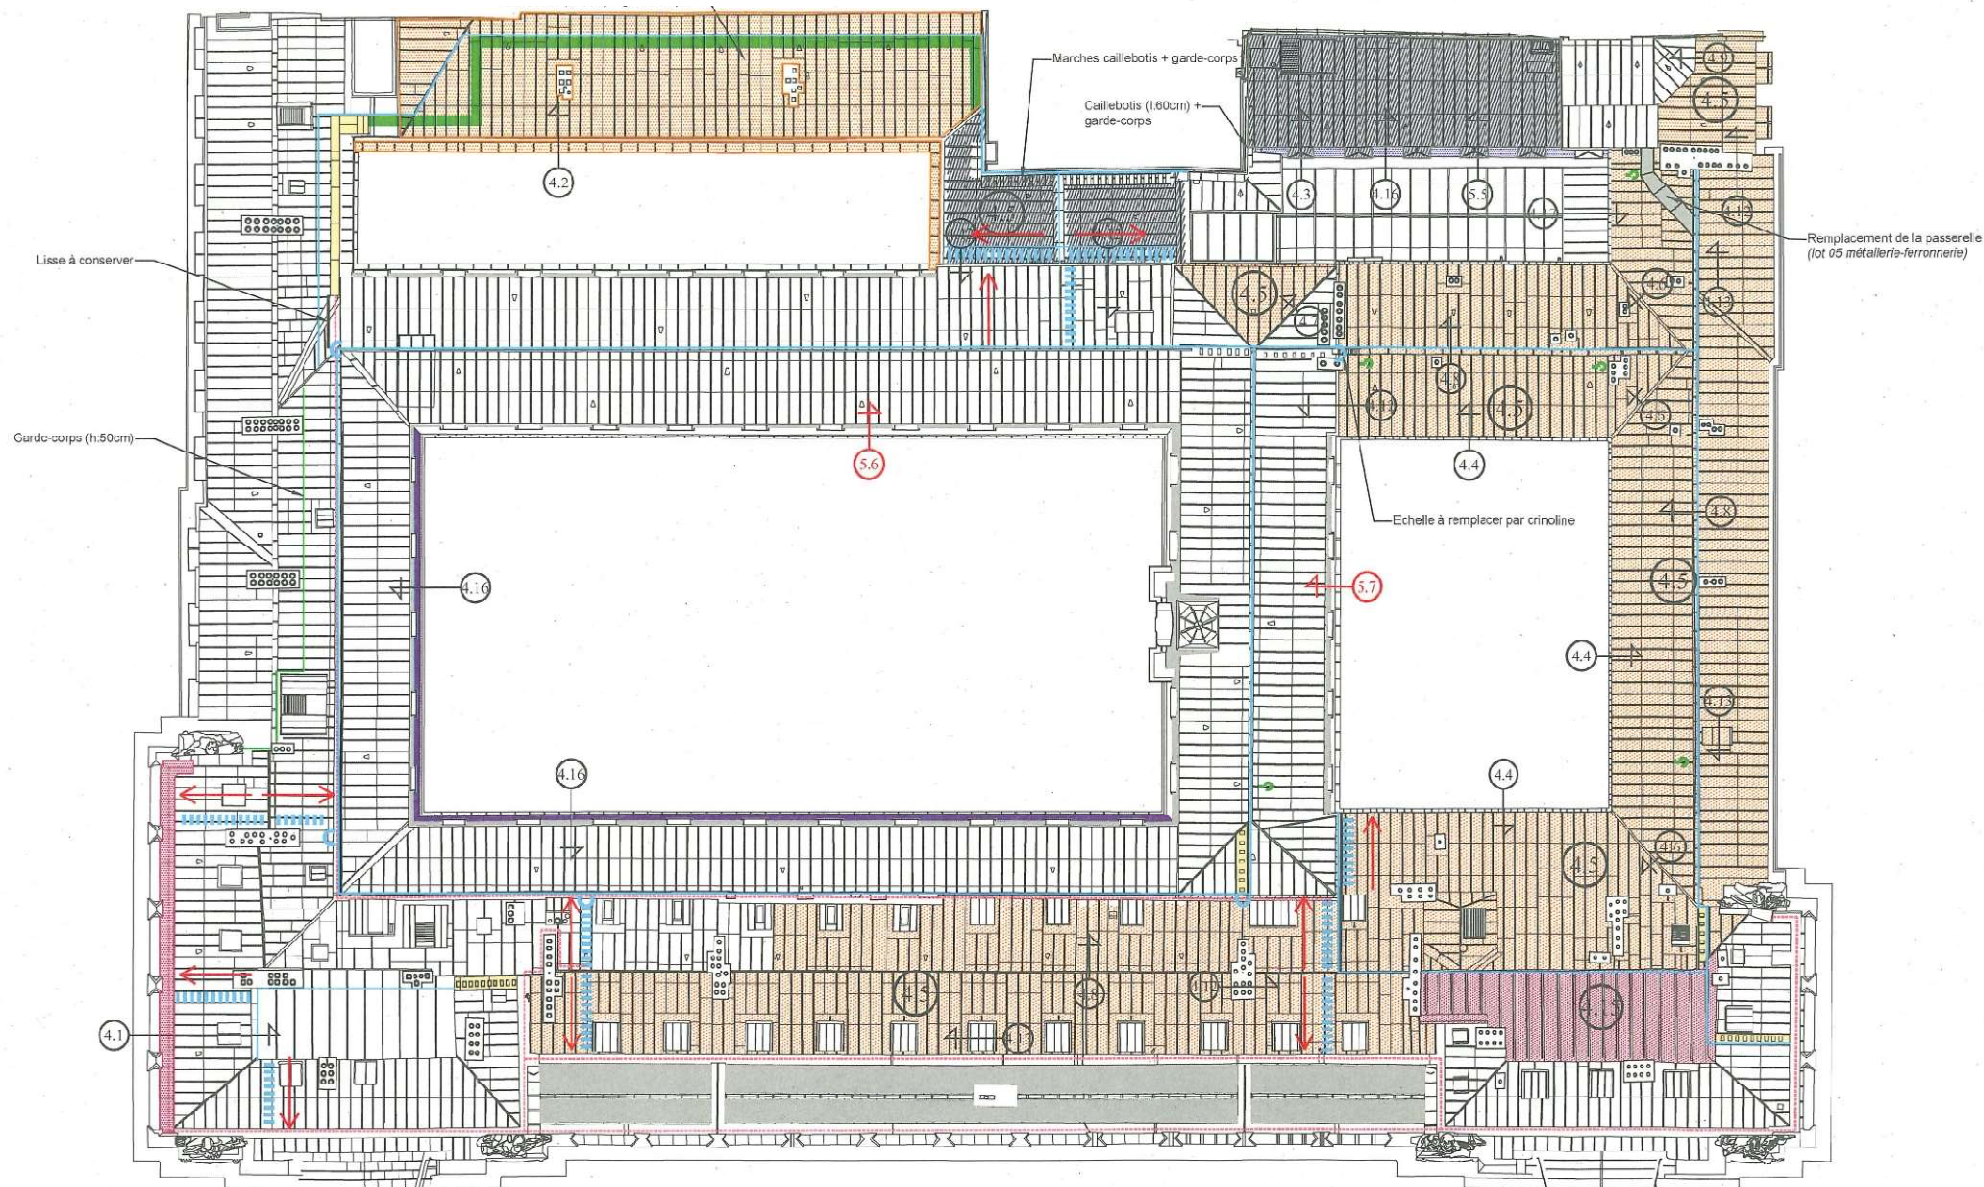

PLAN de repérage des toitures reprises lors des travaux d'aménagement de 2021

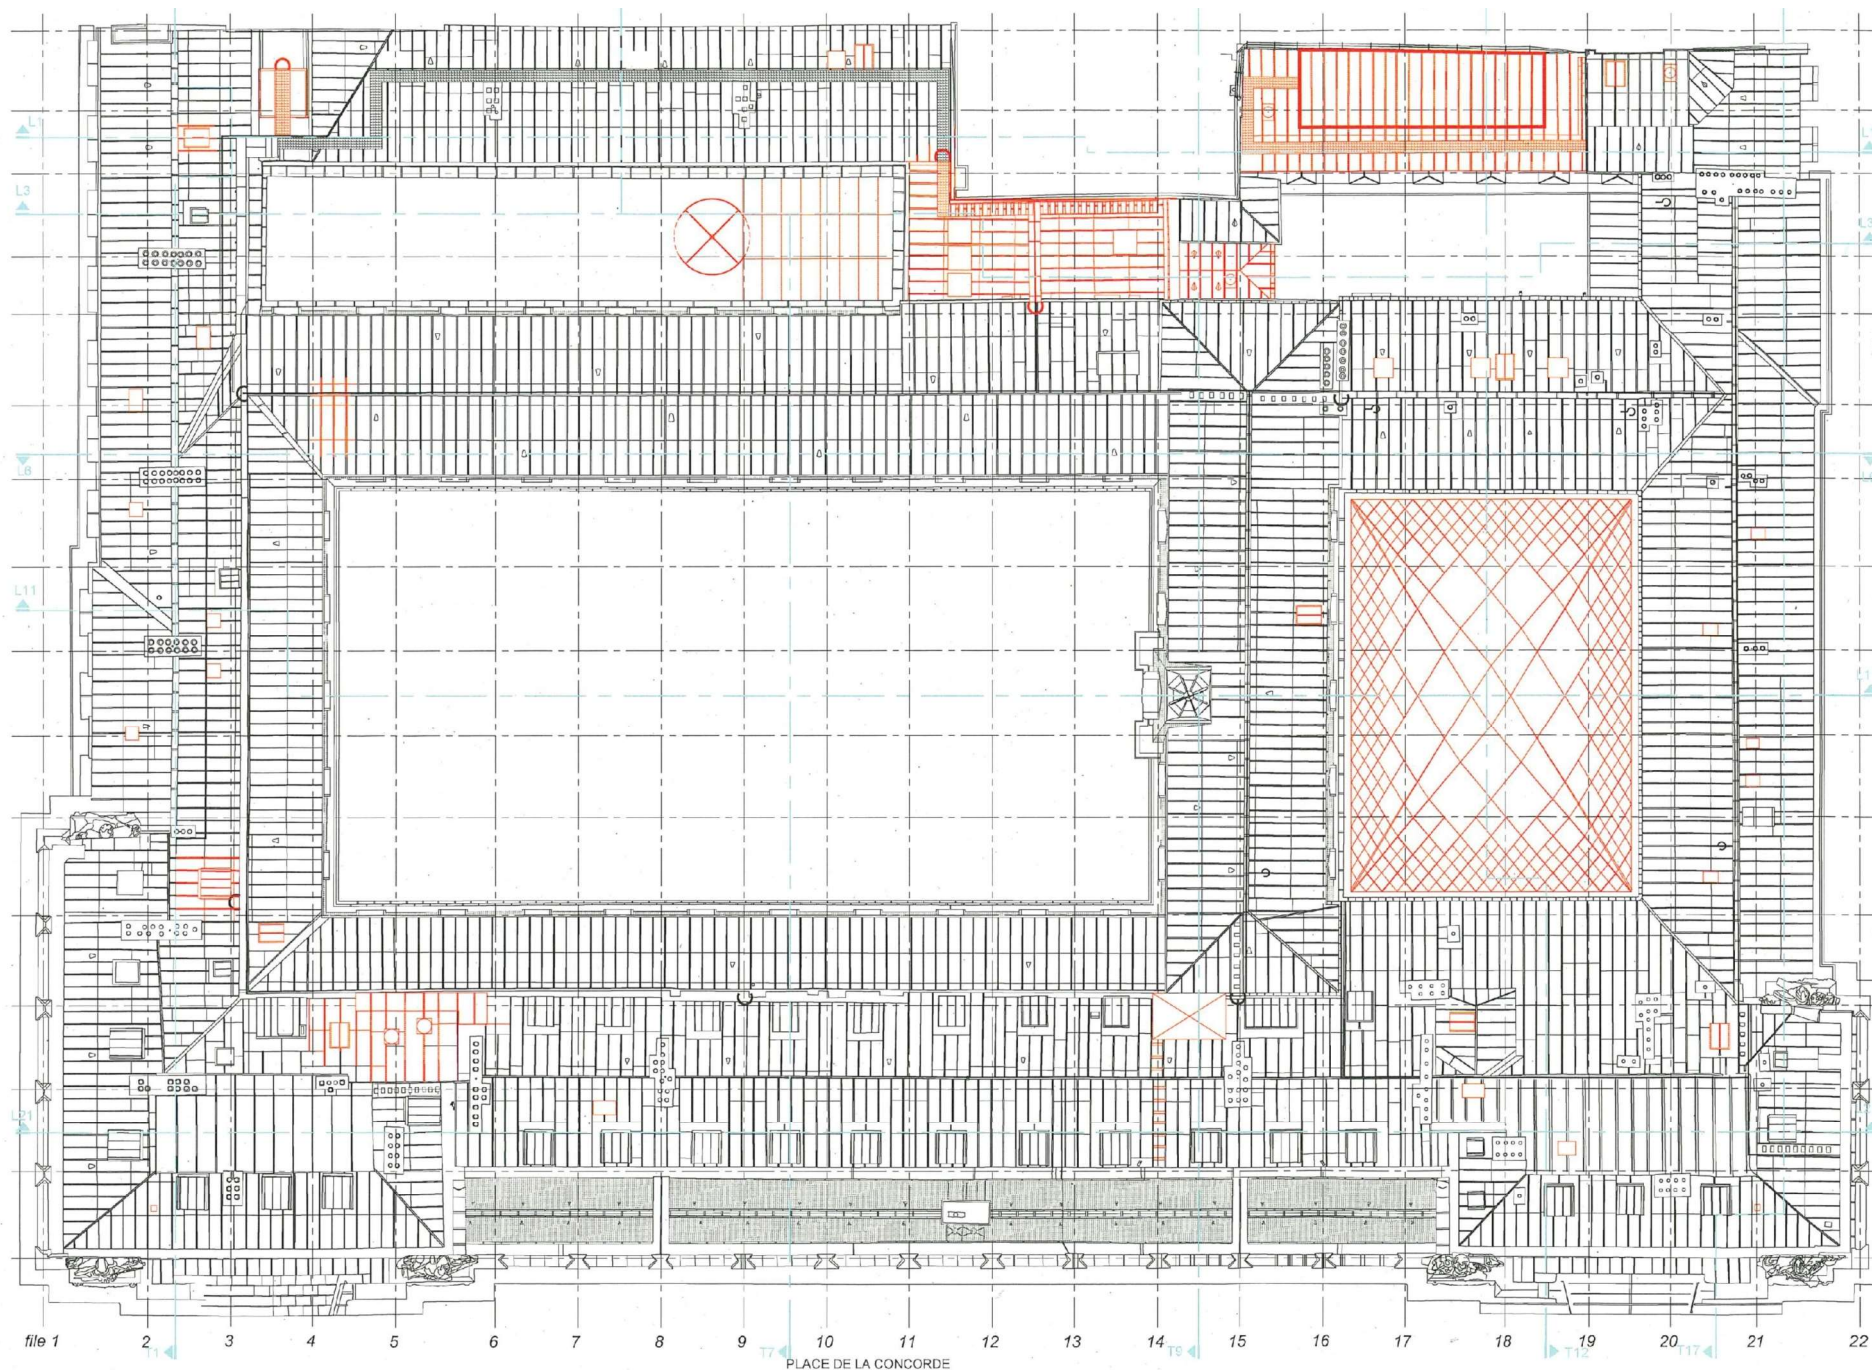


Légende



Toitures reprises


PLAN DE REPERAGE DES OUVRAGES A REPARER

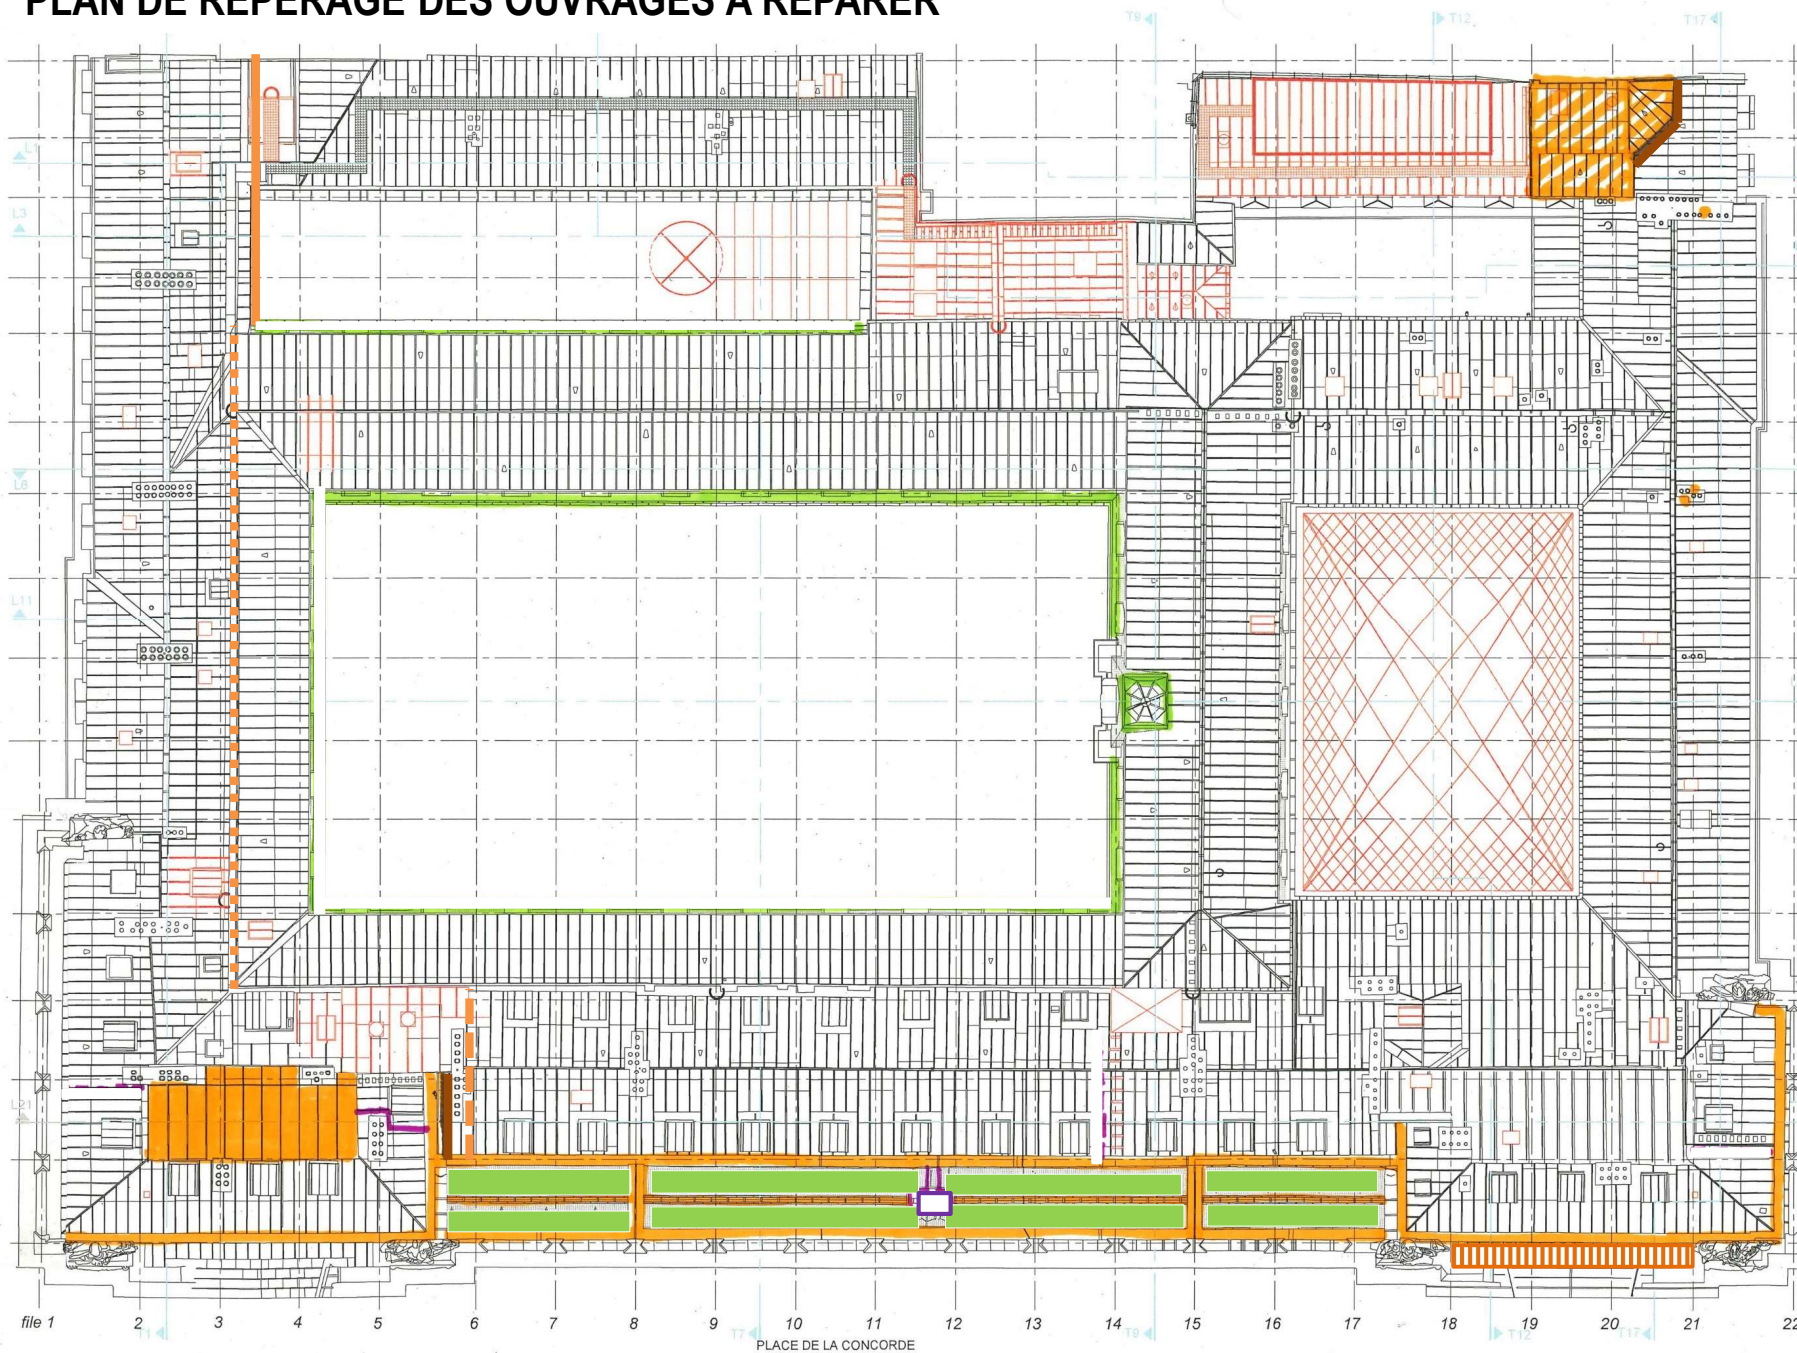

LEGENDE


-  Couvertures et cheneaux en plomb à restaurer
-  Couvertures zinc à restaurer
-  Couvertures ardoises à réviser
-  Couvertures inox à réparer (tanche optionnelle)
-  Bardage zinc à restaurer
-  Garde corps à mettre en place

Vues générales des parties à restaurer

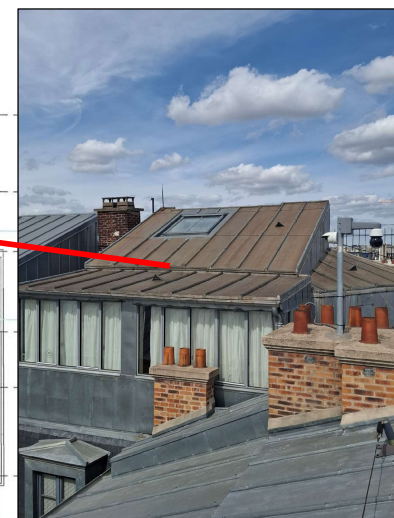

LEGENDE


-  Couvertures et cheneaux en plomb à restaurer
-  Couvertures zinc à restaurer
-  Couvertures ardoises à réviser
-  Couvertures inox à réparer (tanche optionnelle)
-  Bardage zinc à restaurer
-  Garde corps à mettre en place

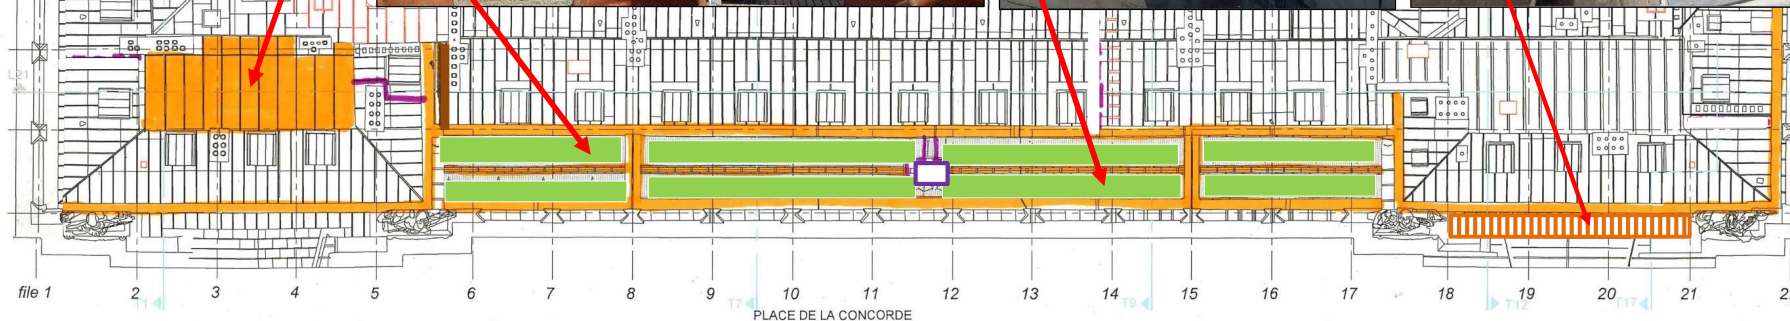

PLAN DE TOITURE

PLAN DE LOCALISATION DES FUITES

Terrasson sud ouest

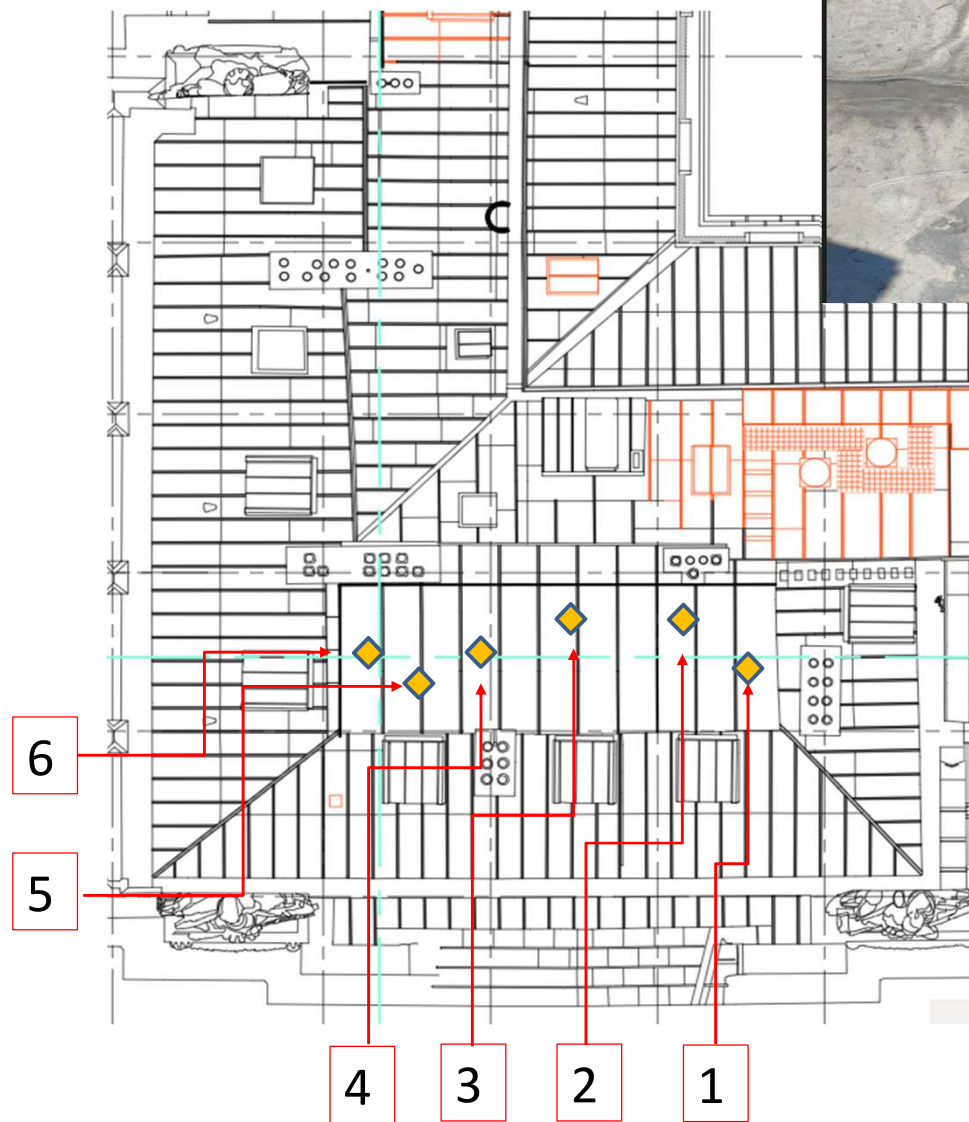

1

2



3



4




5



6



PLAN DE LOCALISATION DES FUITES cheneaux en plomb

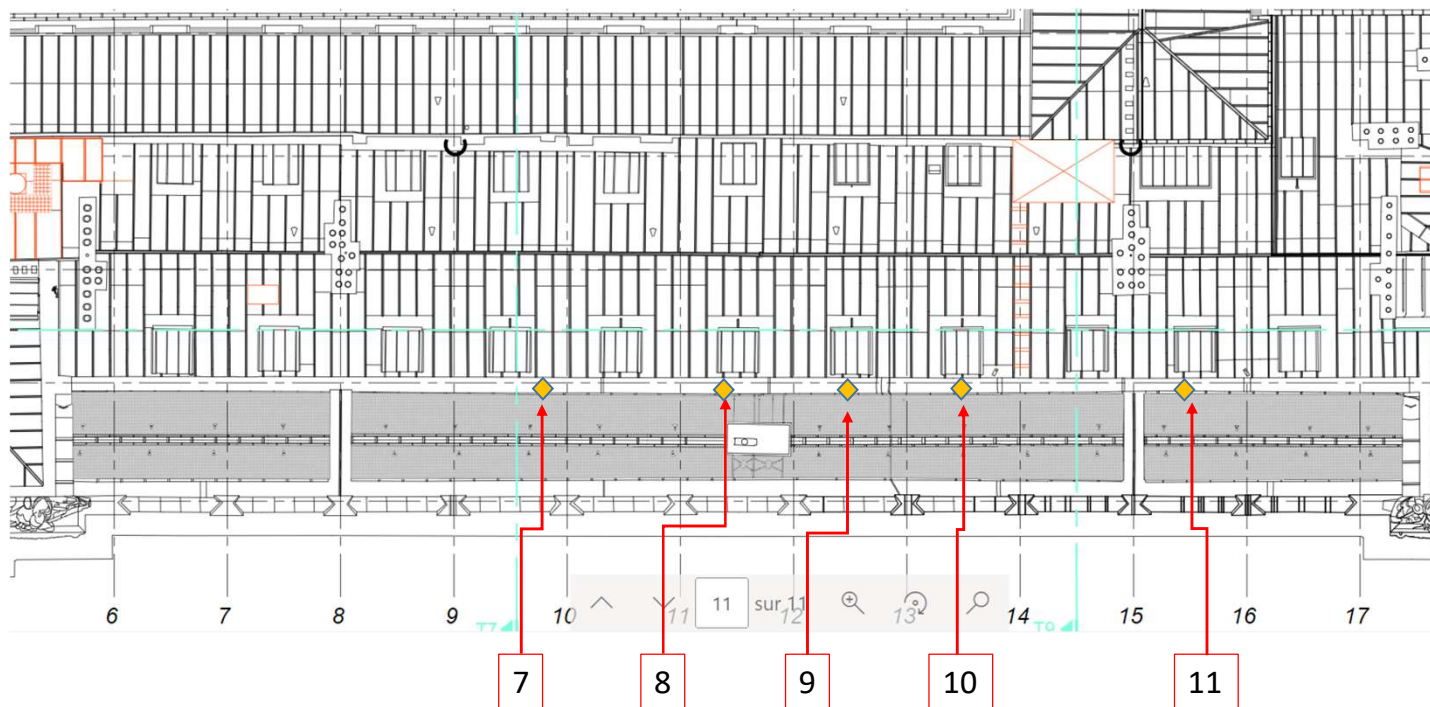

7



8




9





10





11

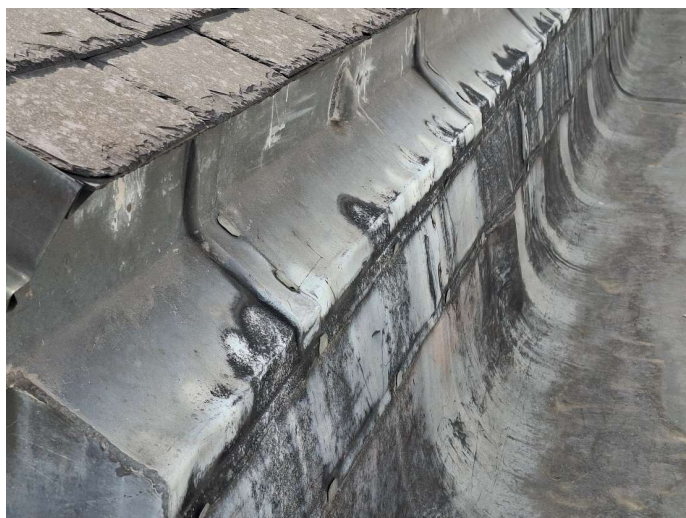

PLAN DE LOCALISATION DES FUITES cheneaux en plomb

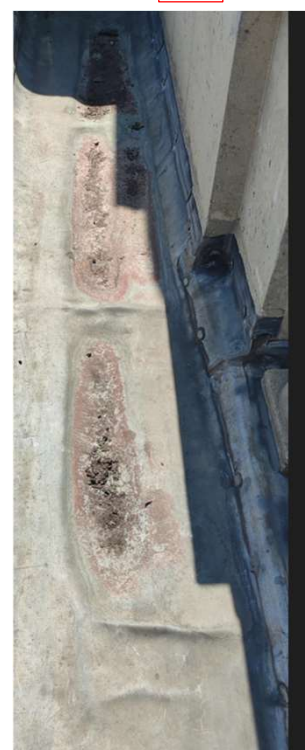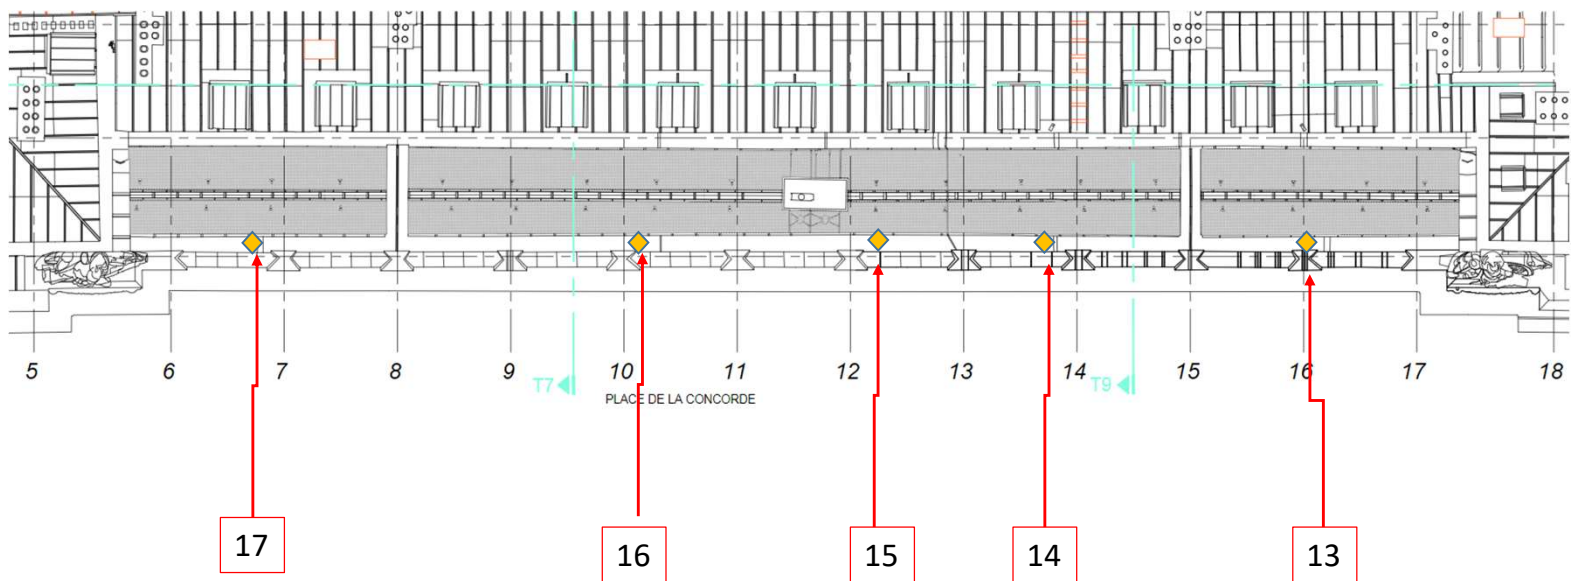

PLAN DE LOCALISATION DES ARDOISES CASSEES

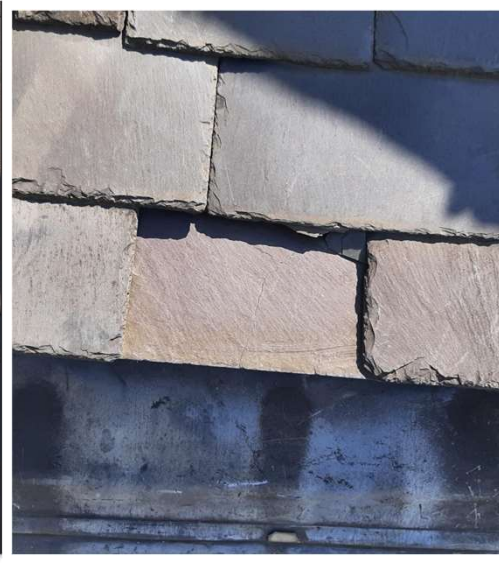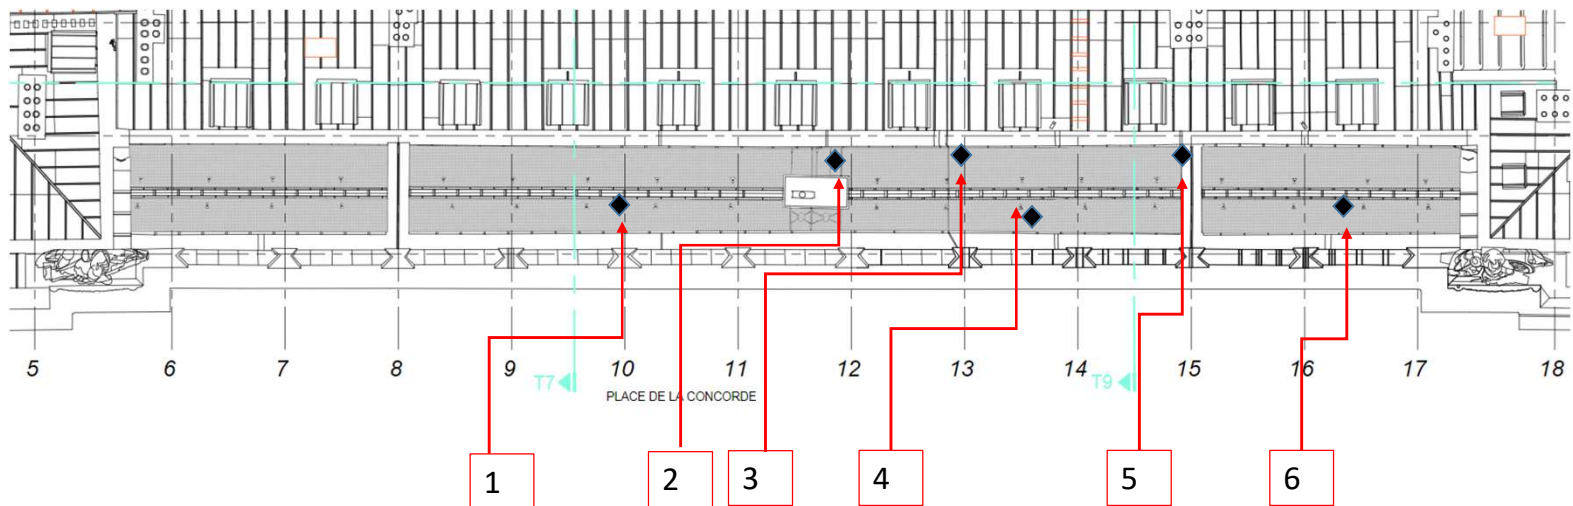

1


2

3


4

5



Faitage en plomb 3 bandes à restaurer

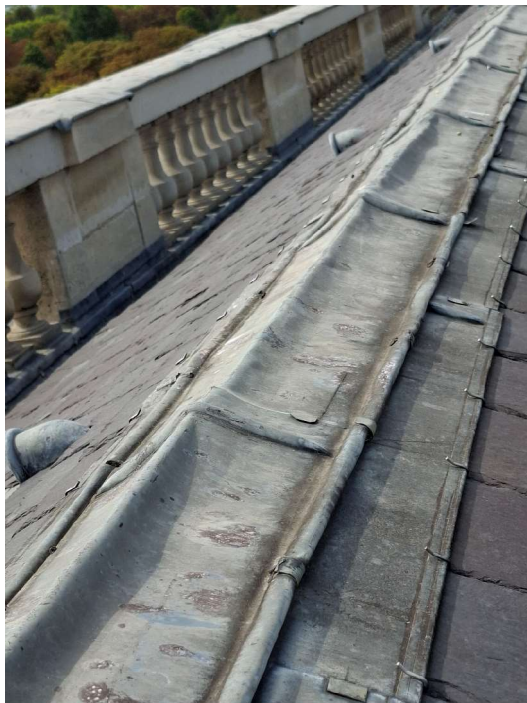

Cheneaux plomb à restaurer – emprise indicative des prestations

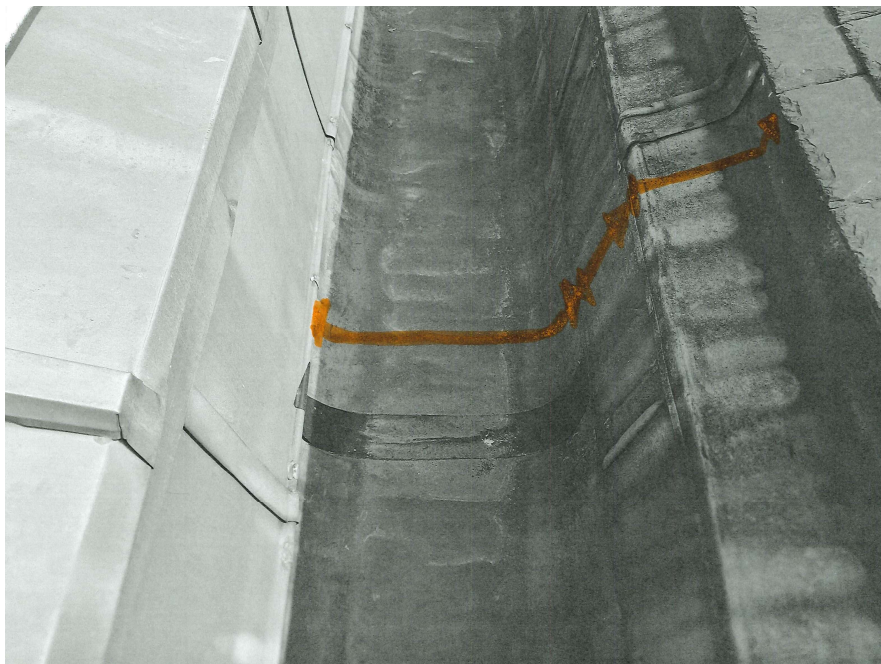

Cheneau plomb type A (entre couvertures ardoise et couvertures en zinc) 3 bandes

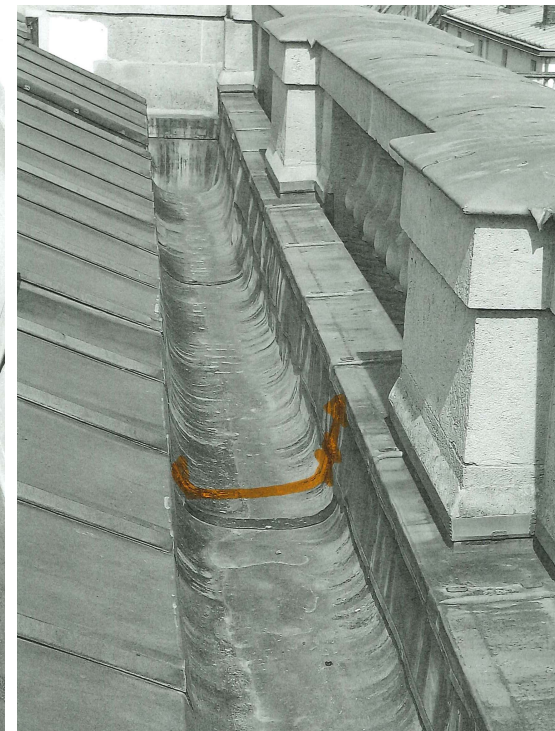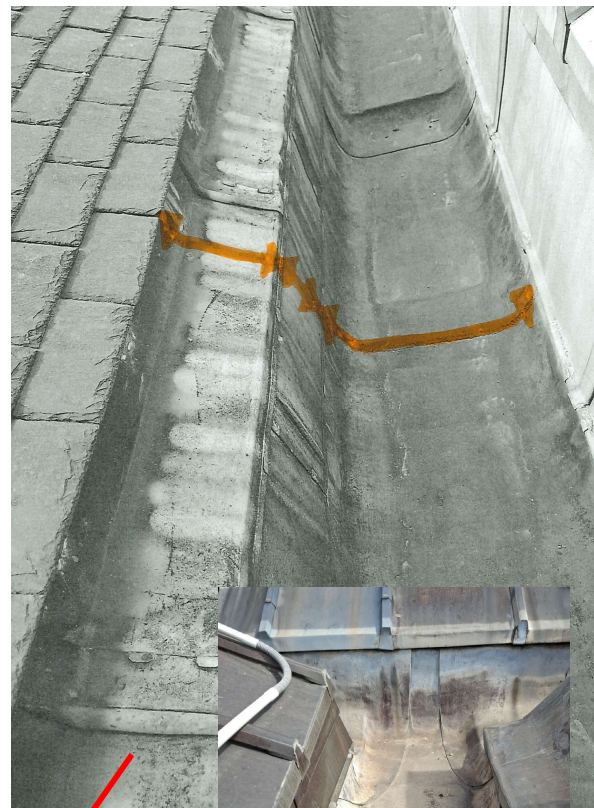


Cheneau plomb type C (entre Balustrade et couvertures en zinc) 2 bandes



Cheneaux plomb à restaurer – emprise indicative des prestations




Cheneau plomb type B (entre balustrade et couverture zinc) 2 bandes

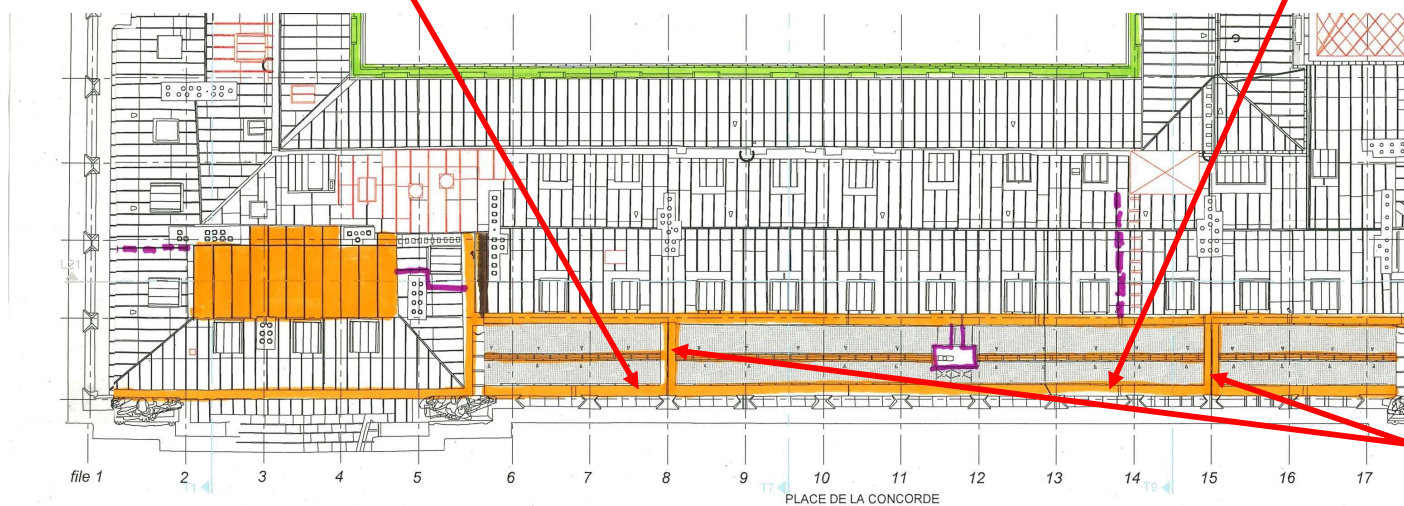


Cheneau plomb type E (double cheneau entre Pignons couvertures ardoise) 2 bandes



Cheneaux plomb à restaurer – emprise indicative des prestations

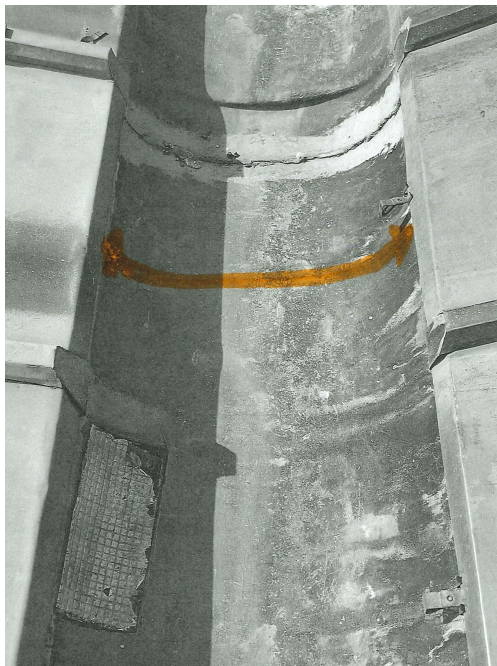

Cheneau plomb type D (entre couvertures zinc) 1 bande

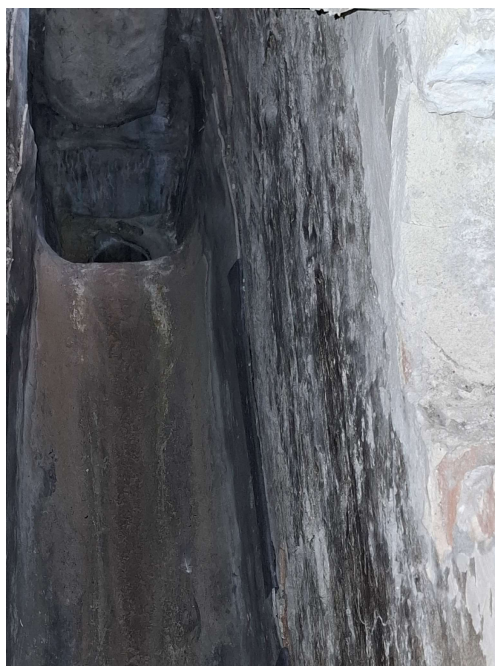

Cheneau intérieur encaissé plomb type D (1 bande)

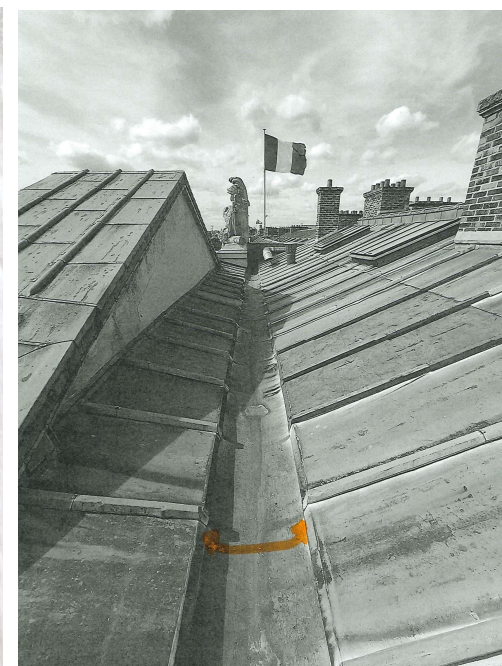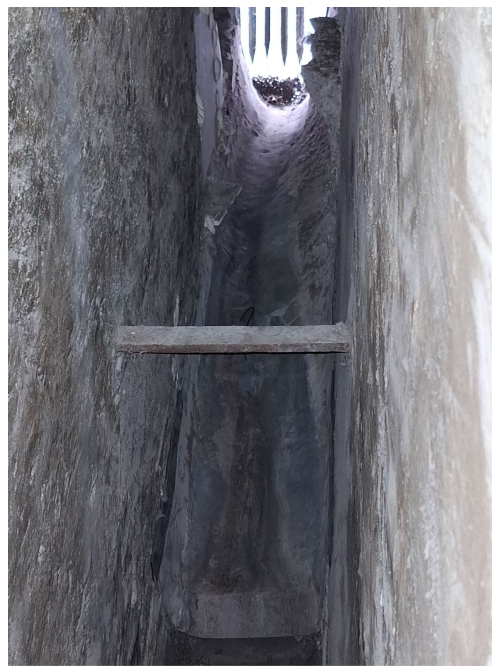

Cheneau plomb type D (entre couvertures zinc) 1 bande




PLAN DE REPERAGE DES OUVRAGES A REPARER



PLAN DE TOITURE

Plan de repérages des typologies de cheneaux à restaurer-

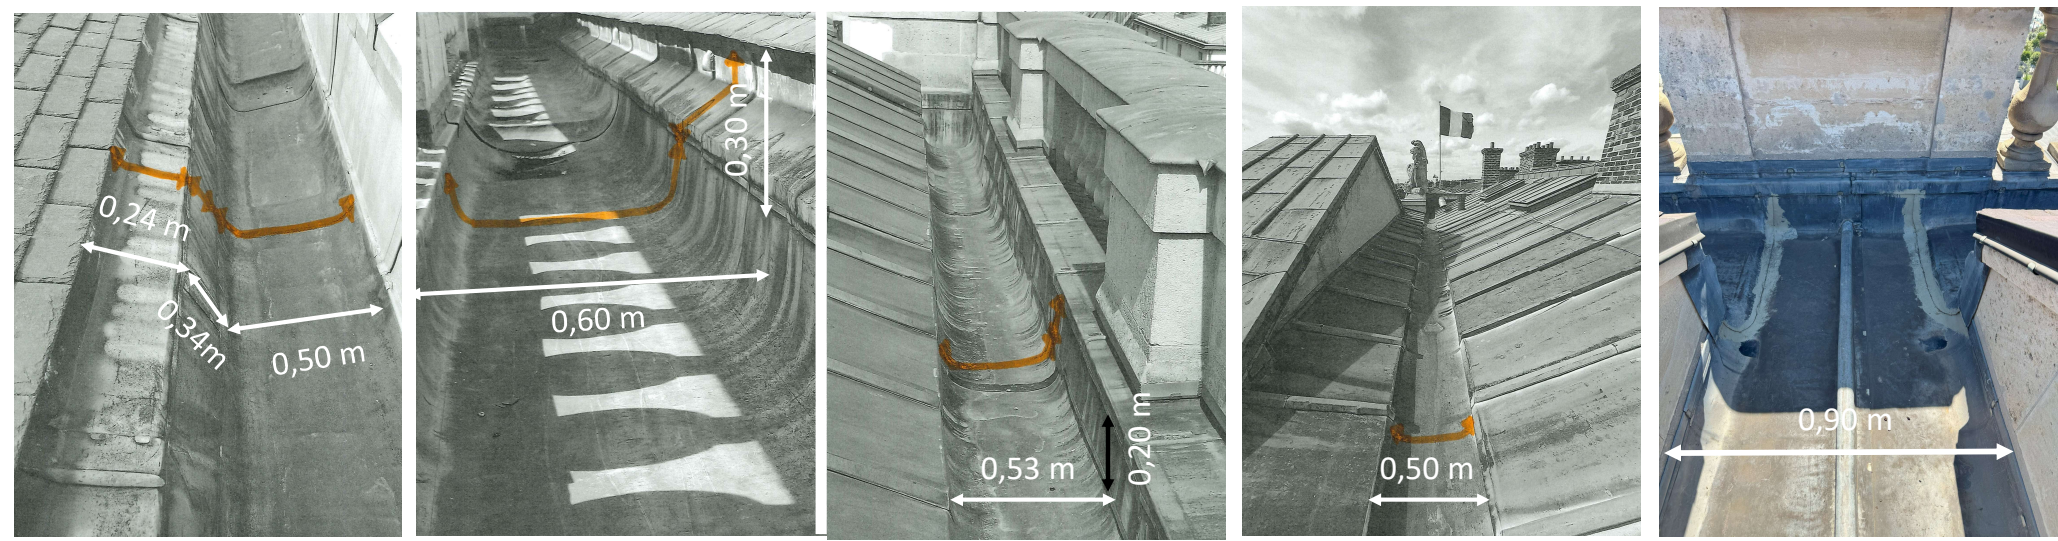

- Cheneau type A 3 bandes
- Cheneau type B 2 bandes
- Cheneau type C 2 bandes
- Cheneau type D 1 bande
- Cheneau type D encaissé intérieur 1 bande
- Cheneau type D encaissé extérieur 1 bande
- Cheneau type E 2 bandes




PLAN DE TOITURE

Elevants projetés



Plan de repérages des typologies de cheneaux à restaurer-

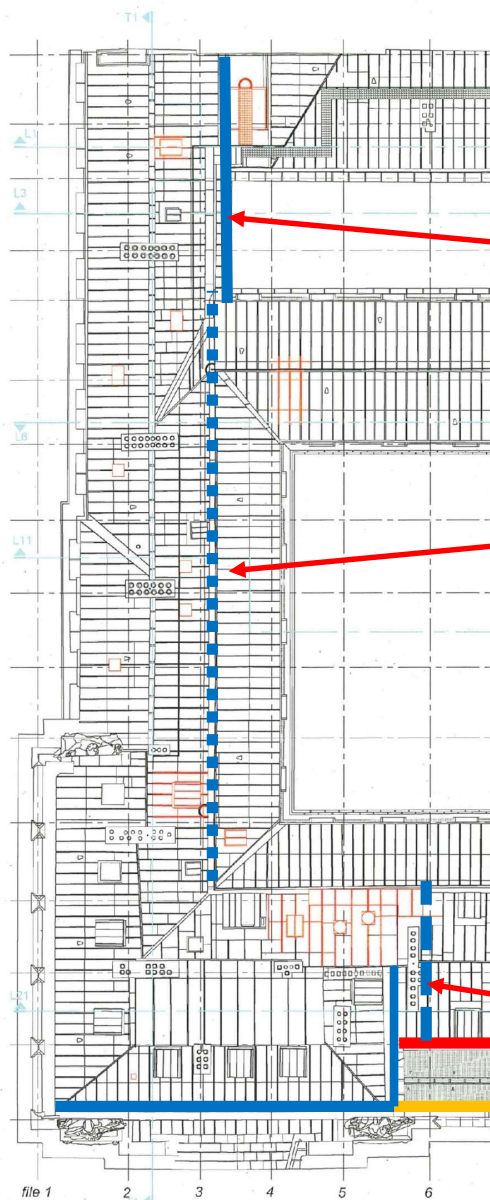

Cheneau type D 1 bande



Cheneau type D encaissé extérieur 1 bande



Cheneau type D encaissé intérieur 1 bande




- Cheneau type A 3 bandes
- Cheneau type B 2 bandes
- Cheneau type C 2 bandes


PLAN DE TOITURE

Echelle

BARDAGE EN ZINC à remplacer tranche ferme

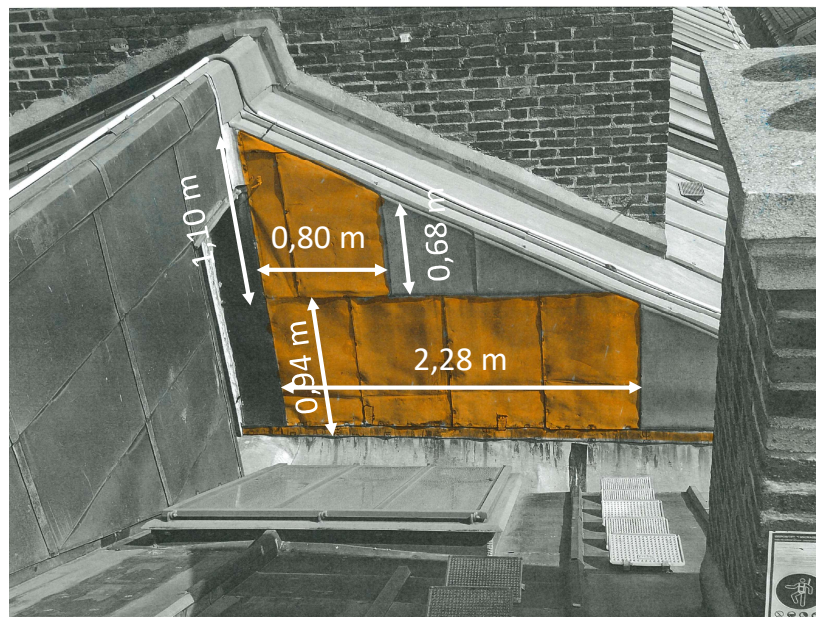

BARDAGE ZINC à remplacer tranche optionnelle

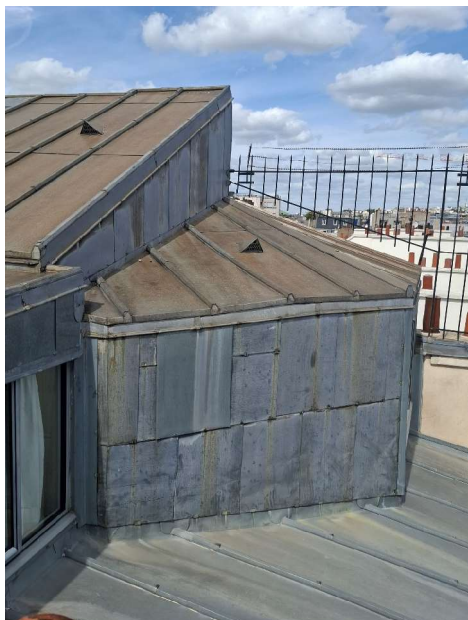

Couverture inox à restaurer en zinc (tranche optionnelle)




Simulation garde corps à créer pour sécuriser la plate forme porte drapeau




Vue depuis la toiture



Vue éloignée depuis la place de la Concorde

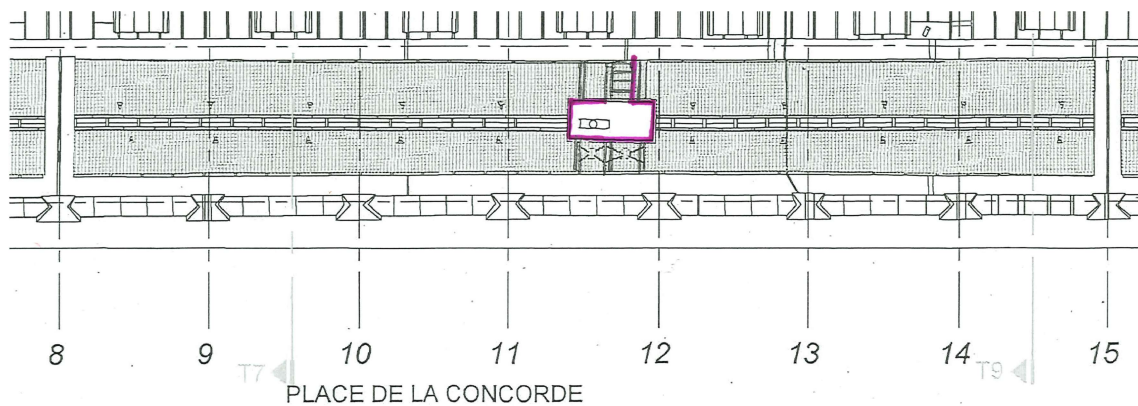

Simulation garde-corps sur pas de couvreur d'accès aux organes techniques d'extractions cuisines restaurants pour faciliter et sécuriser la maintenance

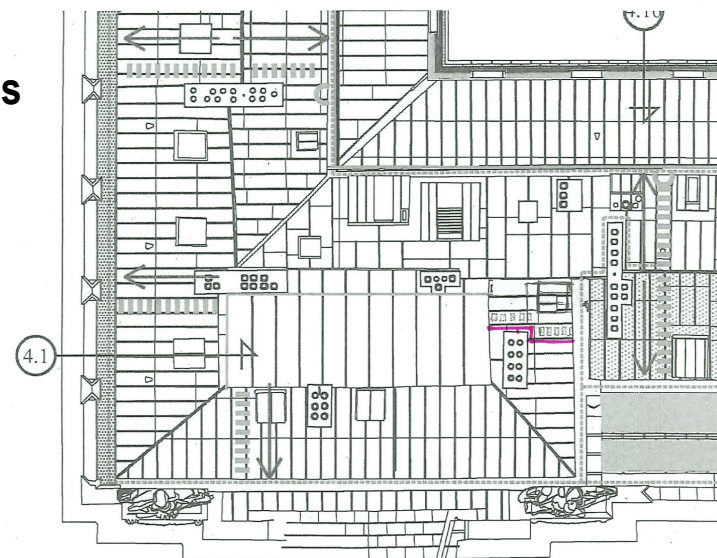

Vues depuis la toiture, totalement invisible depuis la place de la concorde

Quantitatif indicatif

Hotel de la Marine - réparation des couvertures - quantitatif

Les dimensions et quantités sont données à titre indicatif, il appartient à l'entreprise d'effectuer ses propres relevés et métrés.

art	designation	Unité	quantité
-----	-------------	-------	----------

tranche ferme

	toiture en plomb		
	restauration terrasson en plomb	m ²	50
	cheneaux en plomb		
	restauration cheneaux en plomb type A (3 bandes)	ml	49
	restauration cheneaux en plomb type B (2 bandes)	ml	46
	restauration chéneaux en plomb type C (2 bandes)	ml	19
	restauration chéneaux en plomb type D classique (1 bande)	ml	70
	restauration chéneaux en plomb type D cheneau encaissé extérieur(1 bande)	ml	34
	restauration chéneaux en plomb type D cheneau encaissé intérieur (1 bande)	ml	9
	restauration chéneaux en plomb type E (2 bandes)	ml	8
	couverture zinc		
	restauration couverture en zinc (arriere fronton Est)	m ²	12
	restauration bardage en zinc acces toiture	m ²	3.45
	couverture ardoise		
	revision couverture galerie (coté place de la concorde)	m ²	94
	révision couverture brisis cours d'honneur et campanile	m ²	128
	garde corps		
	garde corps plateforme mat porte drapeau	ml	6.5
	garde corps pas de couvreur	ml	4

tranche optionnelle

	couverture zinc		
	restauration couverture inox en en zinc (édicule arrière)	m ²	43
	restauration bardage en zinc (édicule arrière)	m ²	4.5